



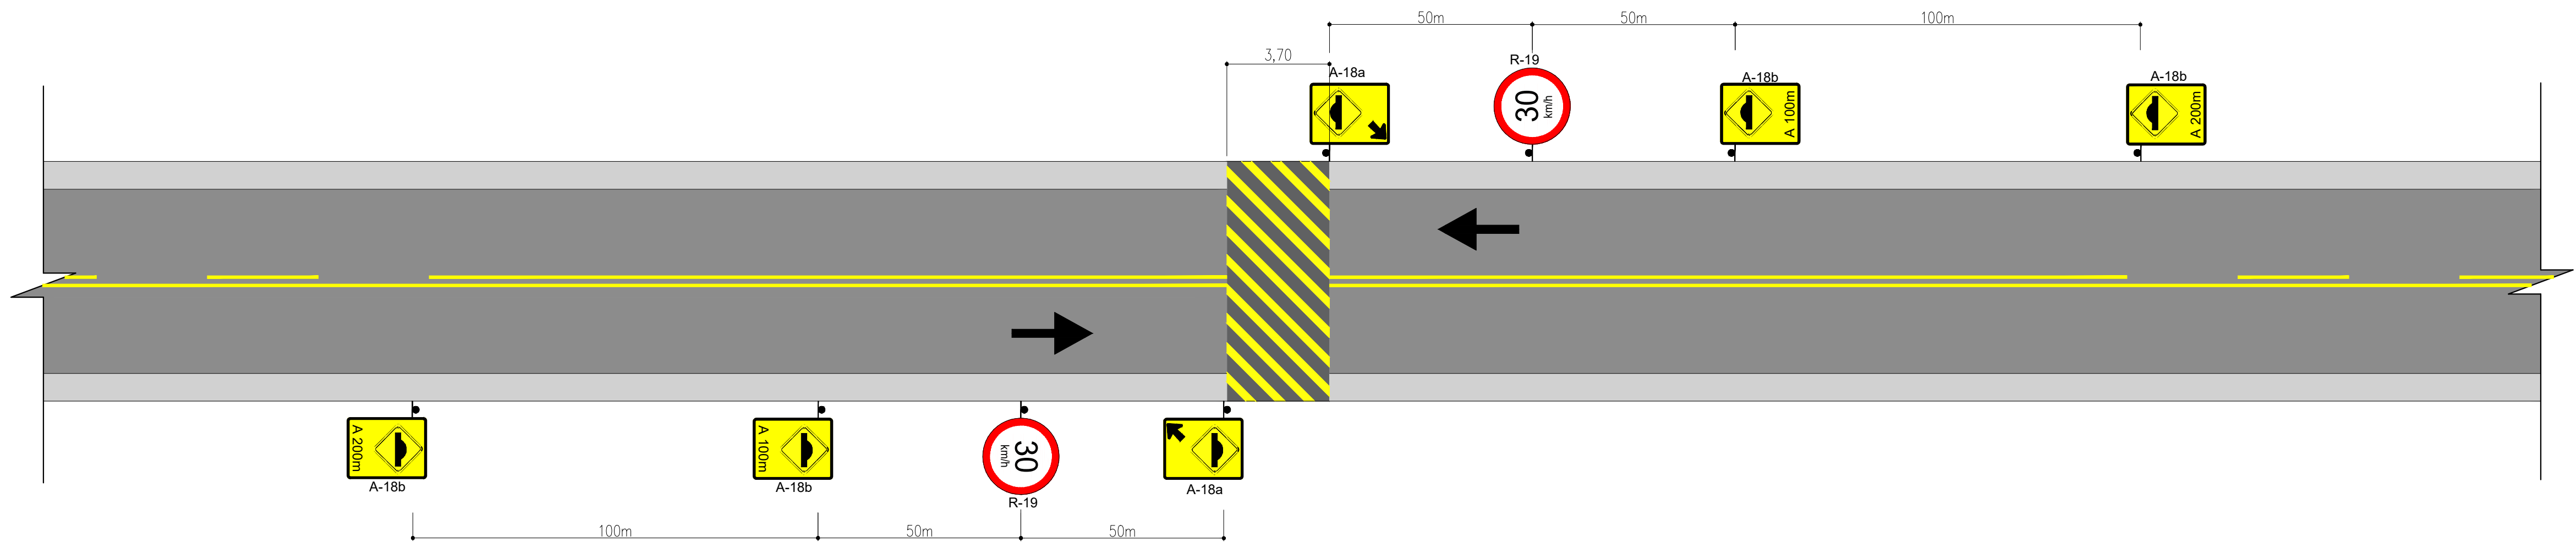


LOCAÇÃO PLACAS

ESCALA 1/500

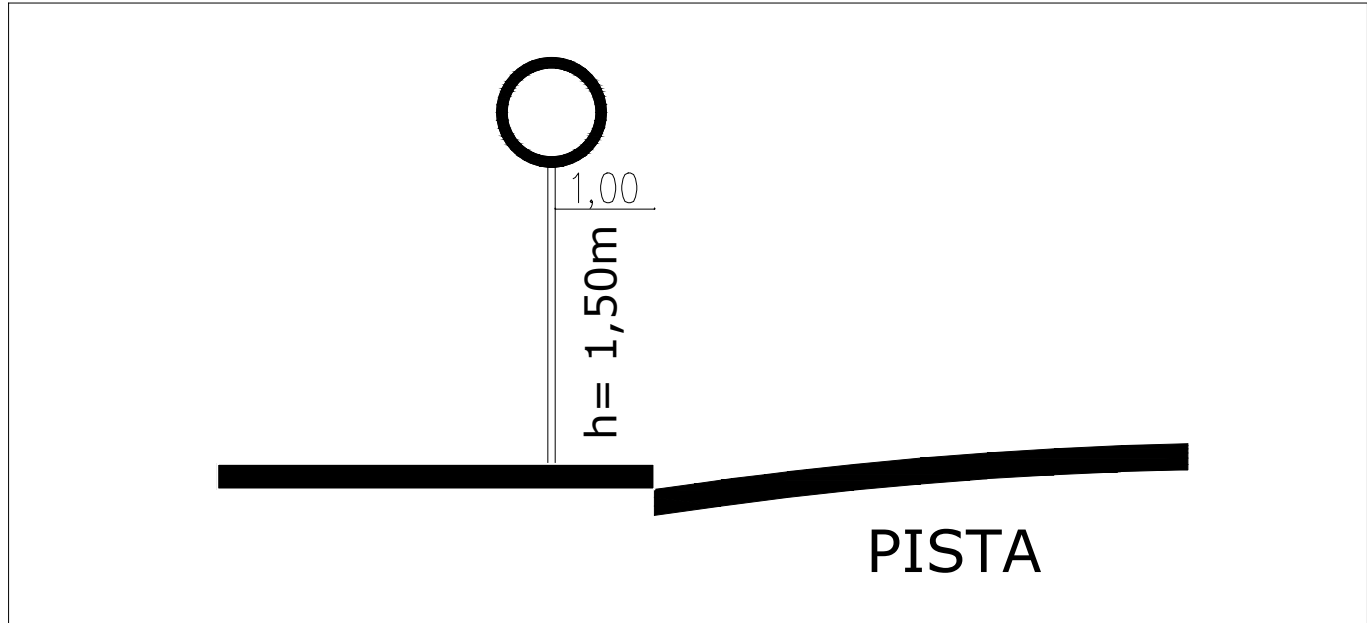


Instalação Placas

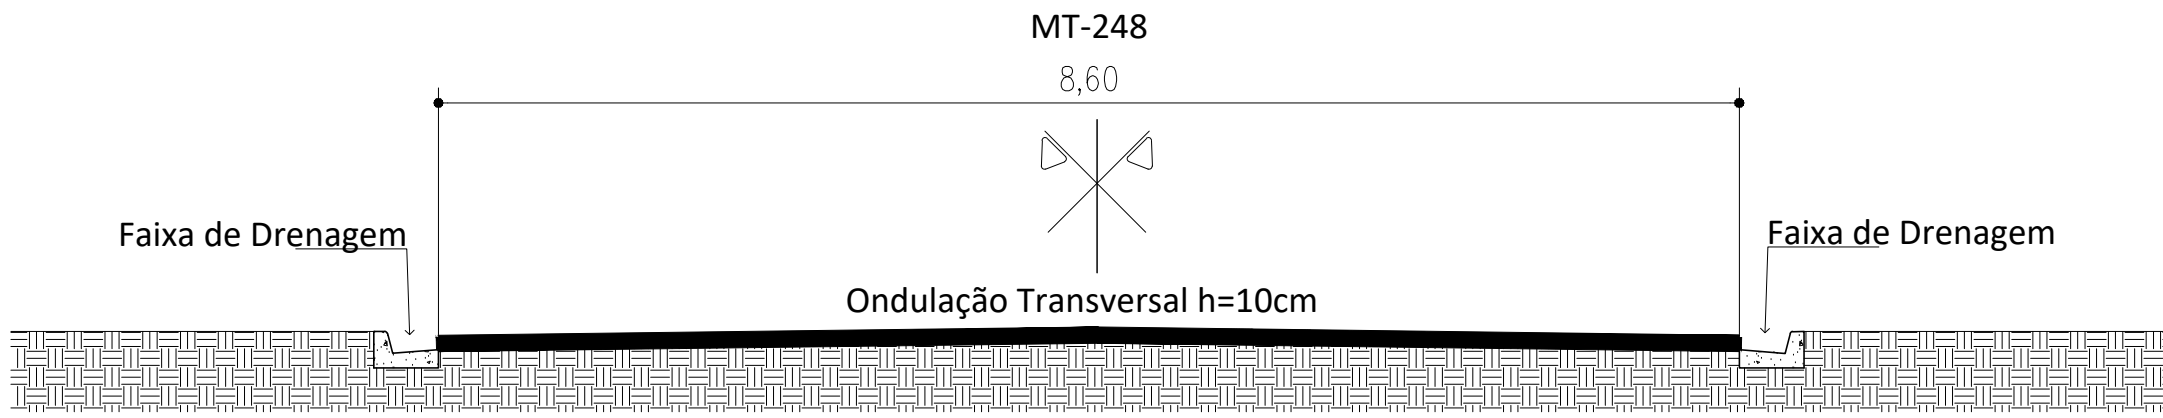


SEÇÃO TRANSVERSAL - Rodovia

ESCALA 1/50

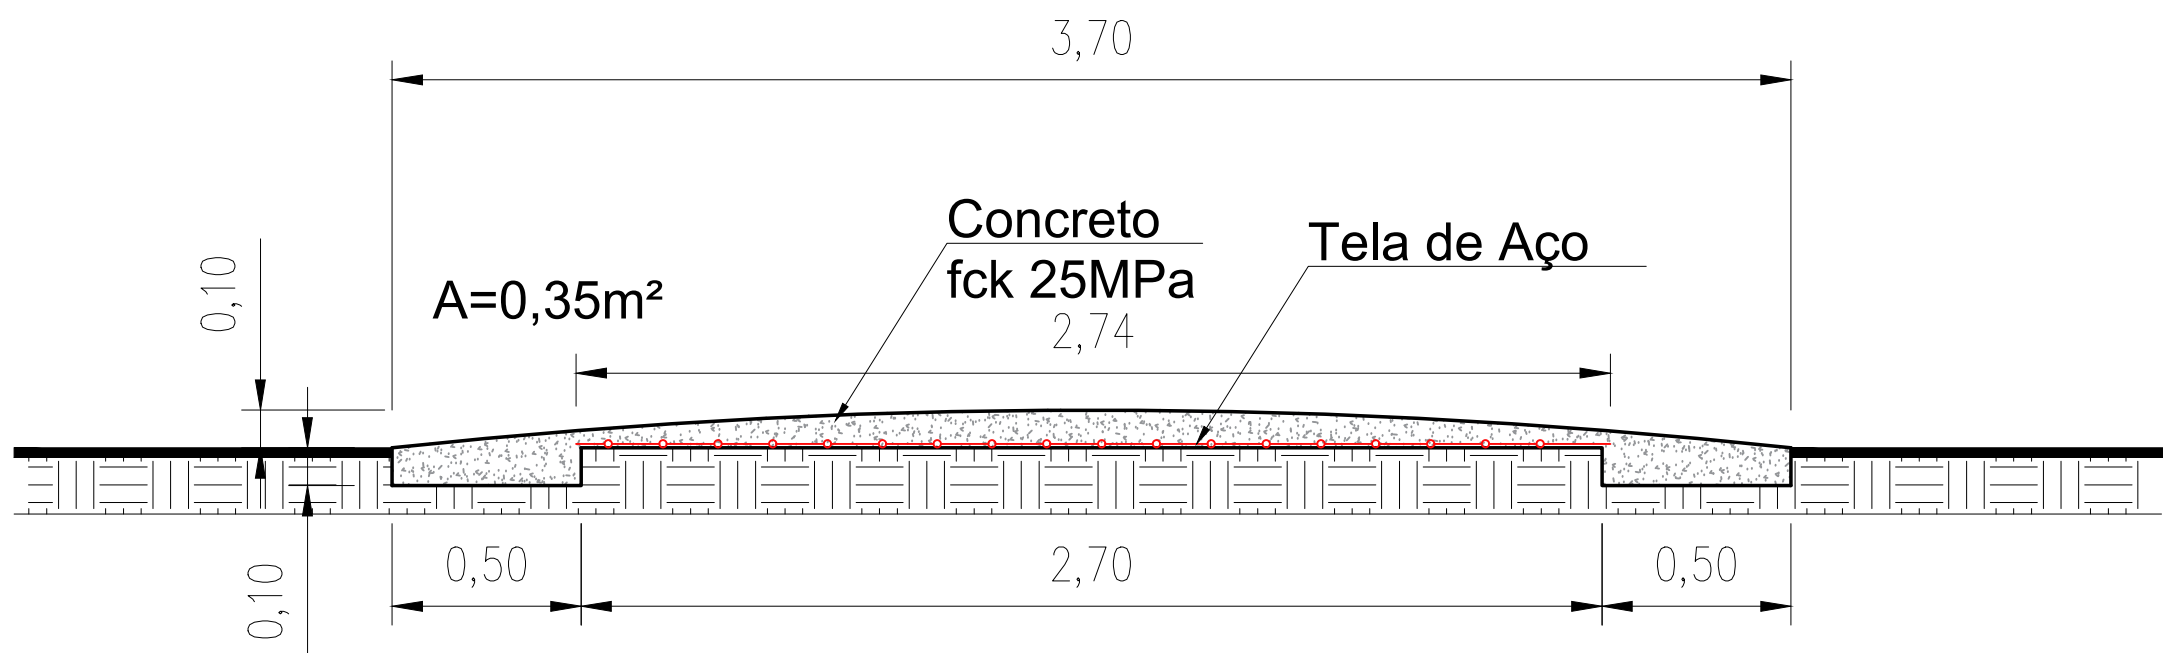


SEÇÃO TRANSVERSAL - Lombada

ESCALA 1/20

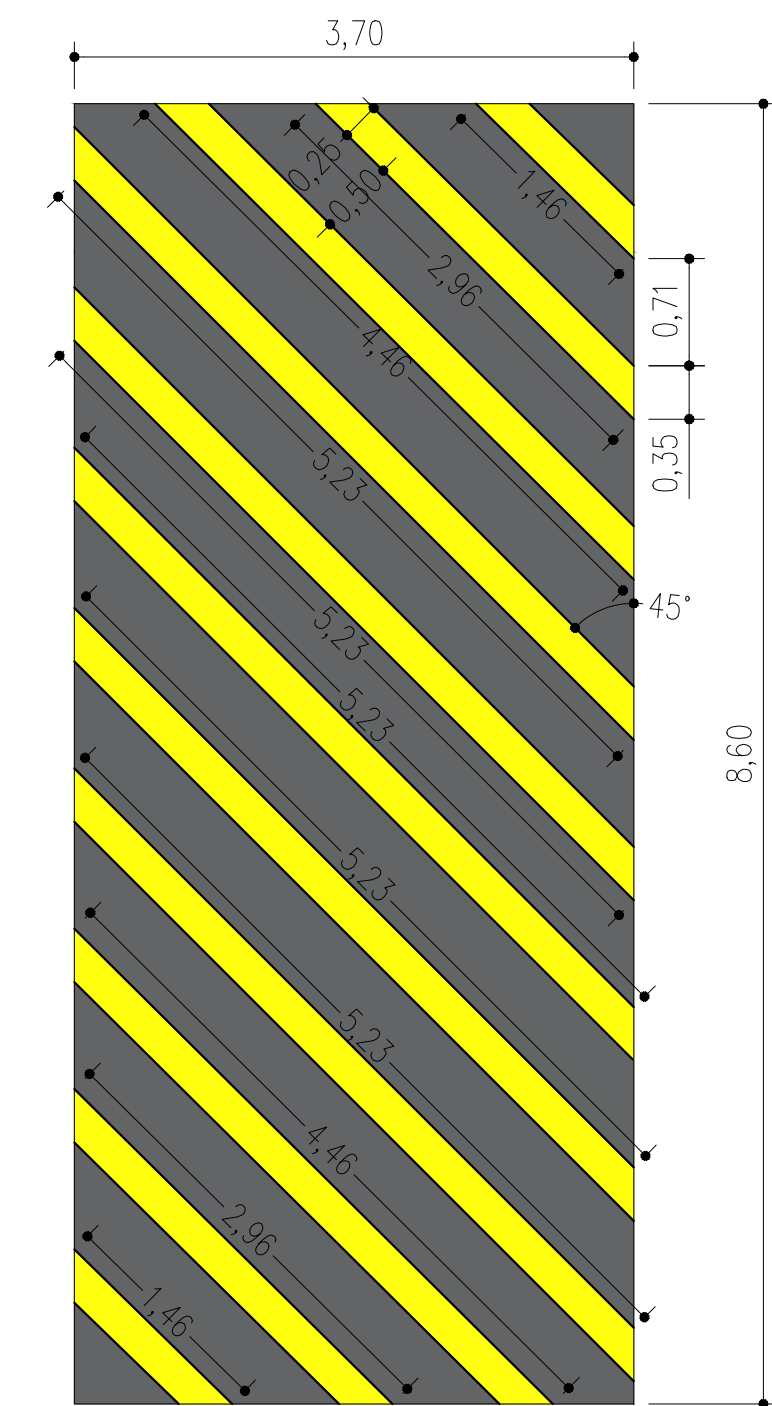

PLANTA BAIXA - Lombada

ESCALA 1/50

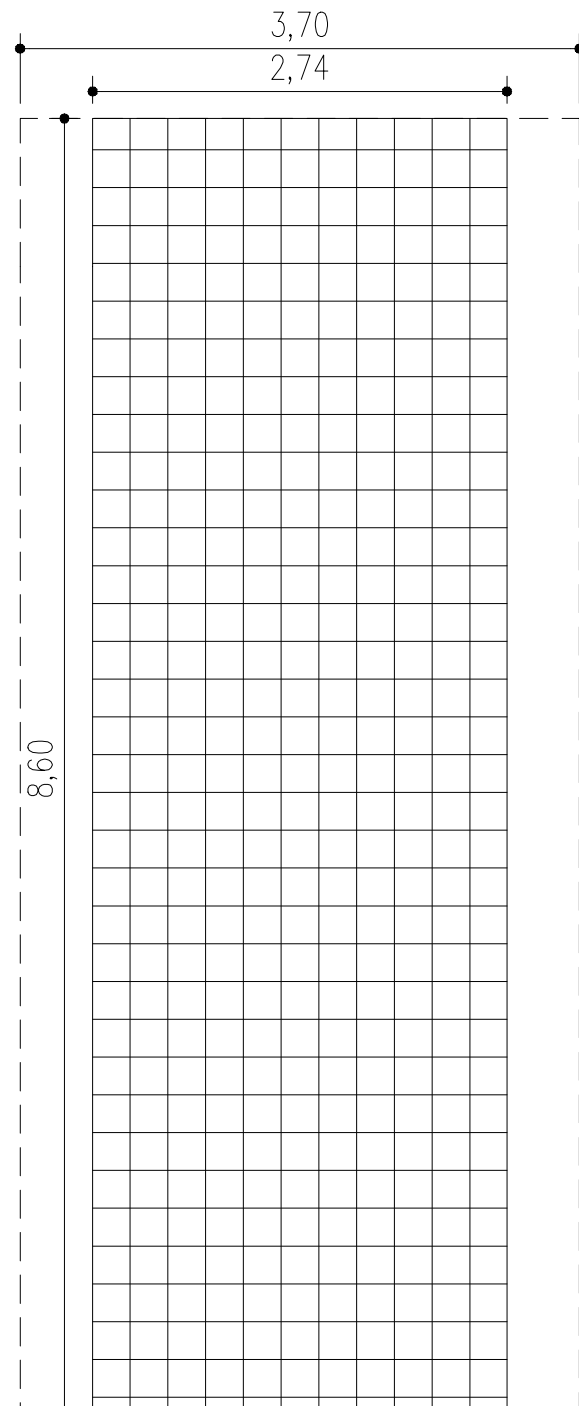

TELA EM AÇO SOLDADA Q-138
Ø4.2mm - MALHA 10x10cm

Forma, Dimensões e Cores	
1 - Forma Circular	
	Cores: Fundo - Branco Orla - Vermelho Letras - Preto Verso - Preto
R-19	Dimensões: diâmetro - 0,80m faixa - 0,05m
Forma, Dimensões e Cores	
2 - Forma Retangular	
	Cores: Fundo - Amarela Símbolo - Preta Orla Interna - Preta Orla Externa - Amarela
A-18a	Dimensões: Largura - 0,70m Altura - 0,90m Orla Interna - 0,02m Orla Externa - 0,010m Seta 5-7a - 0,234m
Forma, Dimensões e Cores	
3 - Forma Retangular	
	Cores: Fundo - Amarela Símbolo - Preta Orla Interna - Preta Orla Externa - Amarela Letras - Preta
A-18b	Dimensões: Largura - 0,70m Altura - 0,90m Orla Interna - 0,02m Orla Externa - 0,010m

CARIMBO :

CONSTRUÇÃO DE QUEBRA MOLAS			
PREFEITURA MUNICIPAL DE FIGUEIRÓPOLIS D'OESTE			
MT-248			
LUIS FELIPE CARVALHO B. LIMA			
ENG. CIVIL - 121.523.583-6			
RESP. P/ EXECUÇÃO			
CREA			
ESCALA	INDICADAS	ASSUNTO:	LOMBADAS
DATA	FEVEREIRO / 2021	LOCAÇÃO	
PARTICIPAÇÃO		LOCALIZAÇÃO	
FOLHA Nº		02/02	
ÁREAS (m²)		ESTATÍSTICA	
		% OCUPAÇÃO	Nº DE PISOS
		TÉRREO	DEMAIS PAV.
		COEF. APROVEIT.	