




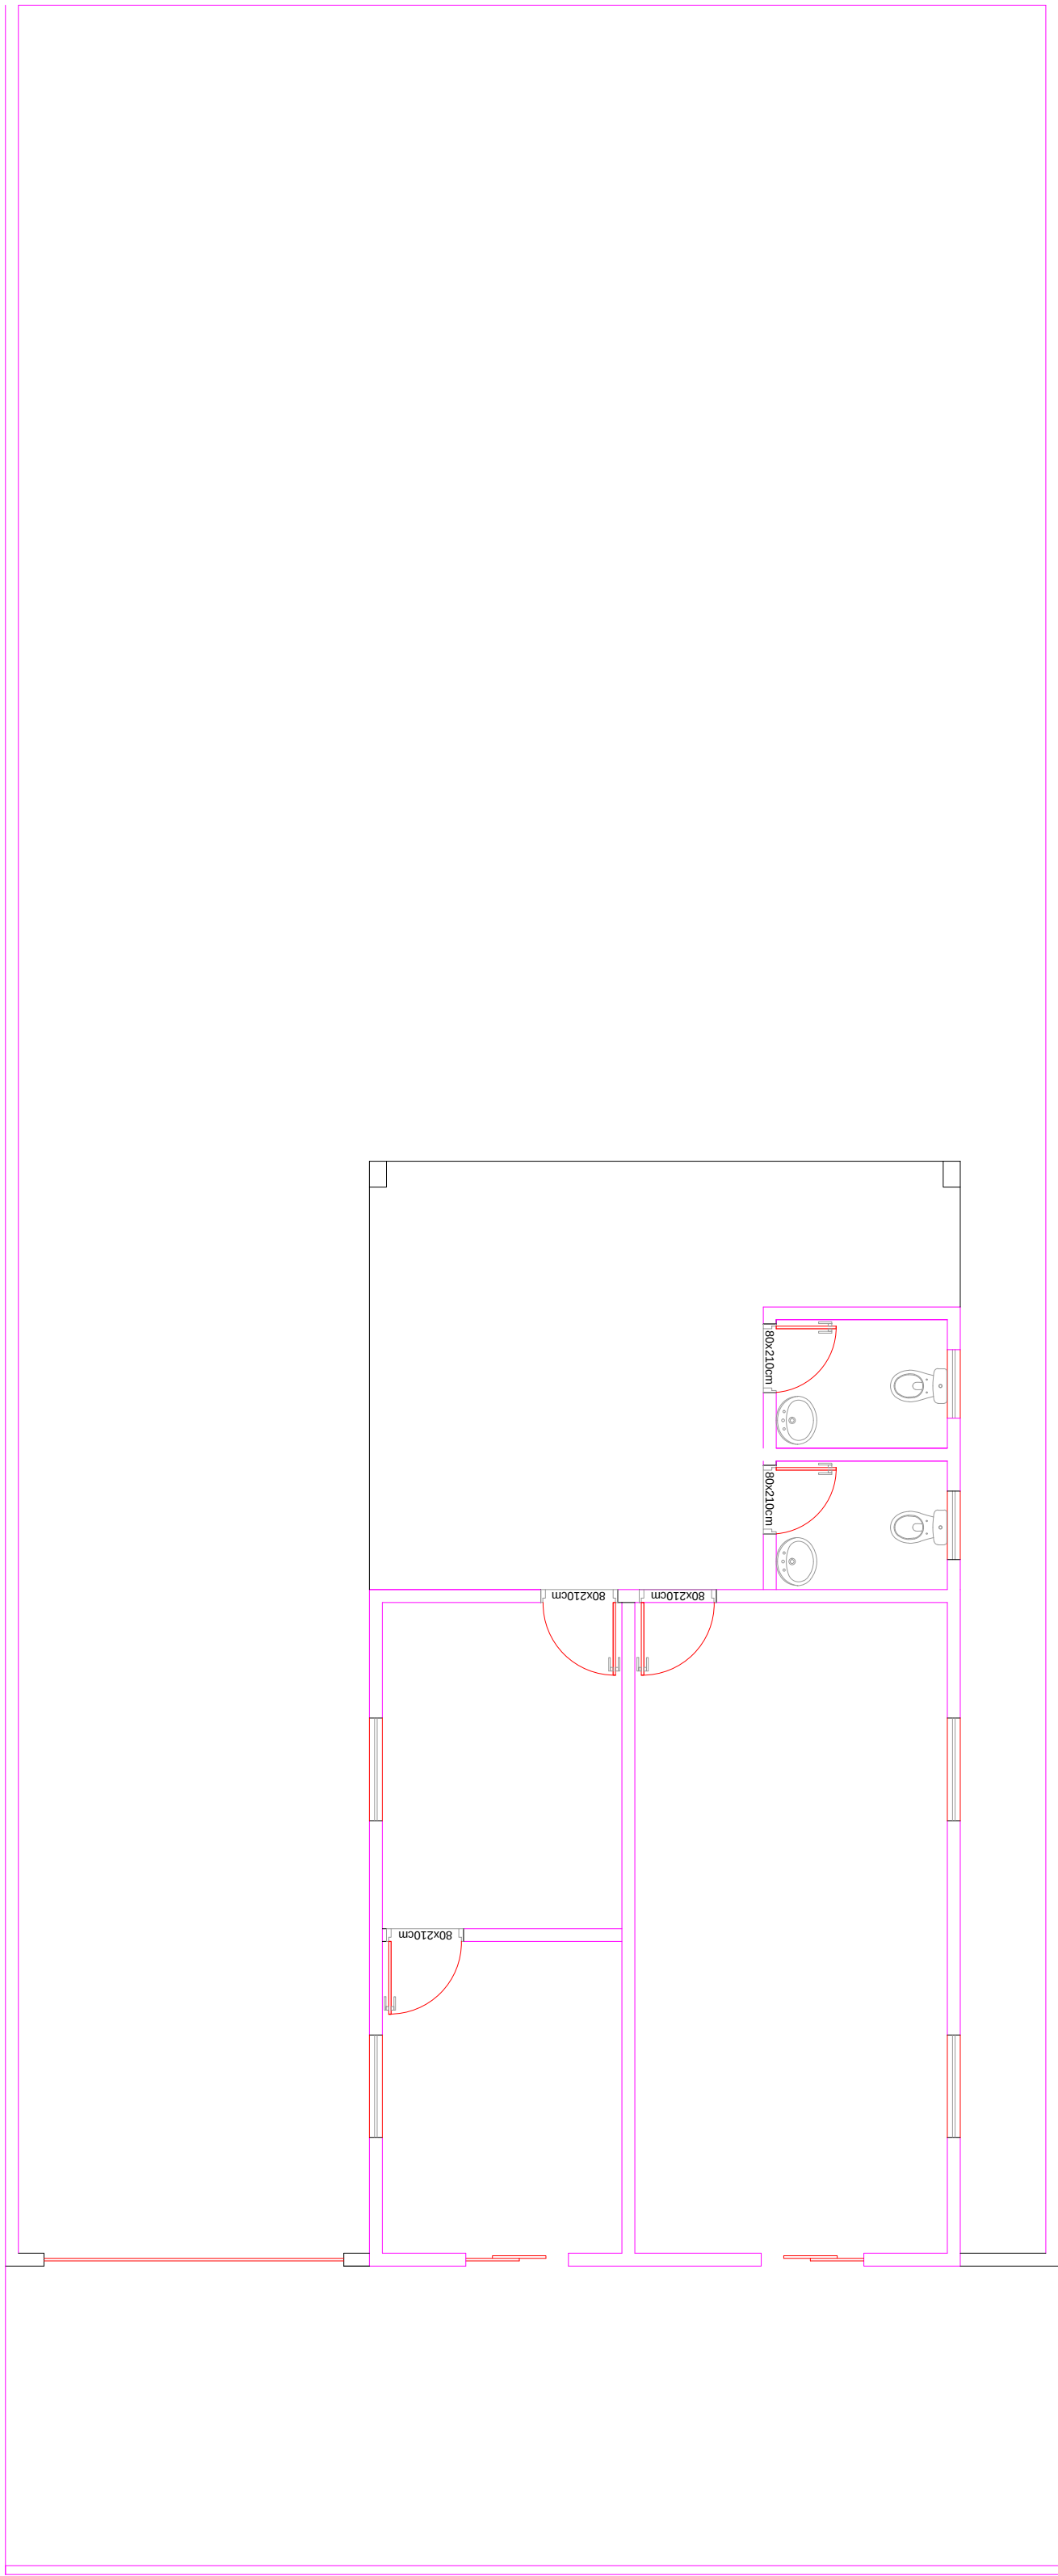


PLANTA BAIXA
Escala 1:75
ÁREA DO LOTE 360 m²
ÁREA CONSTRUÍDA 89,02 m²

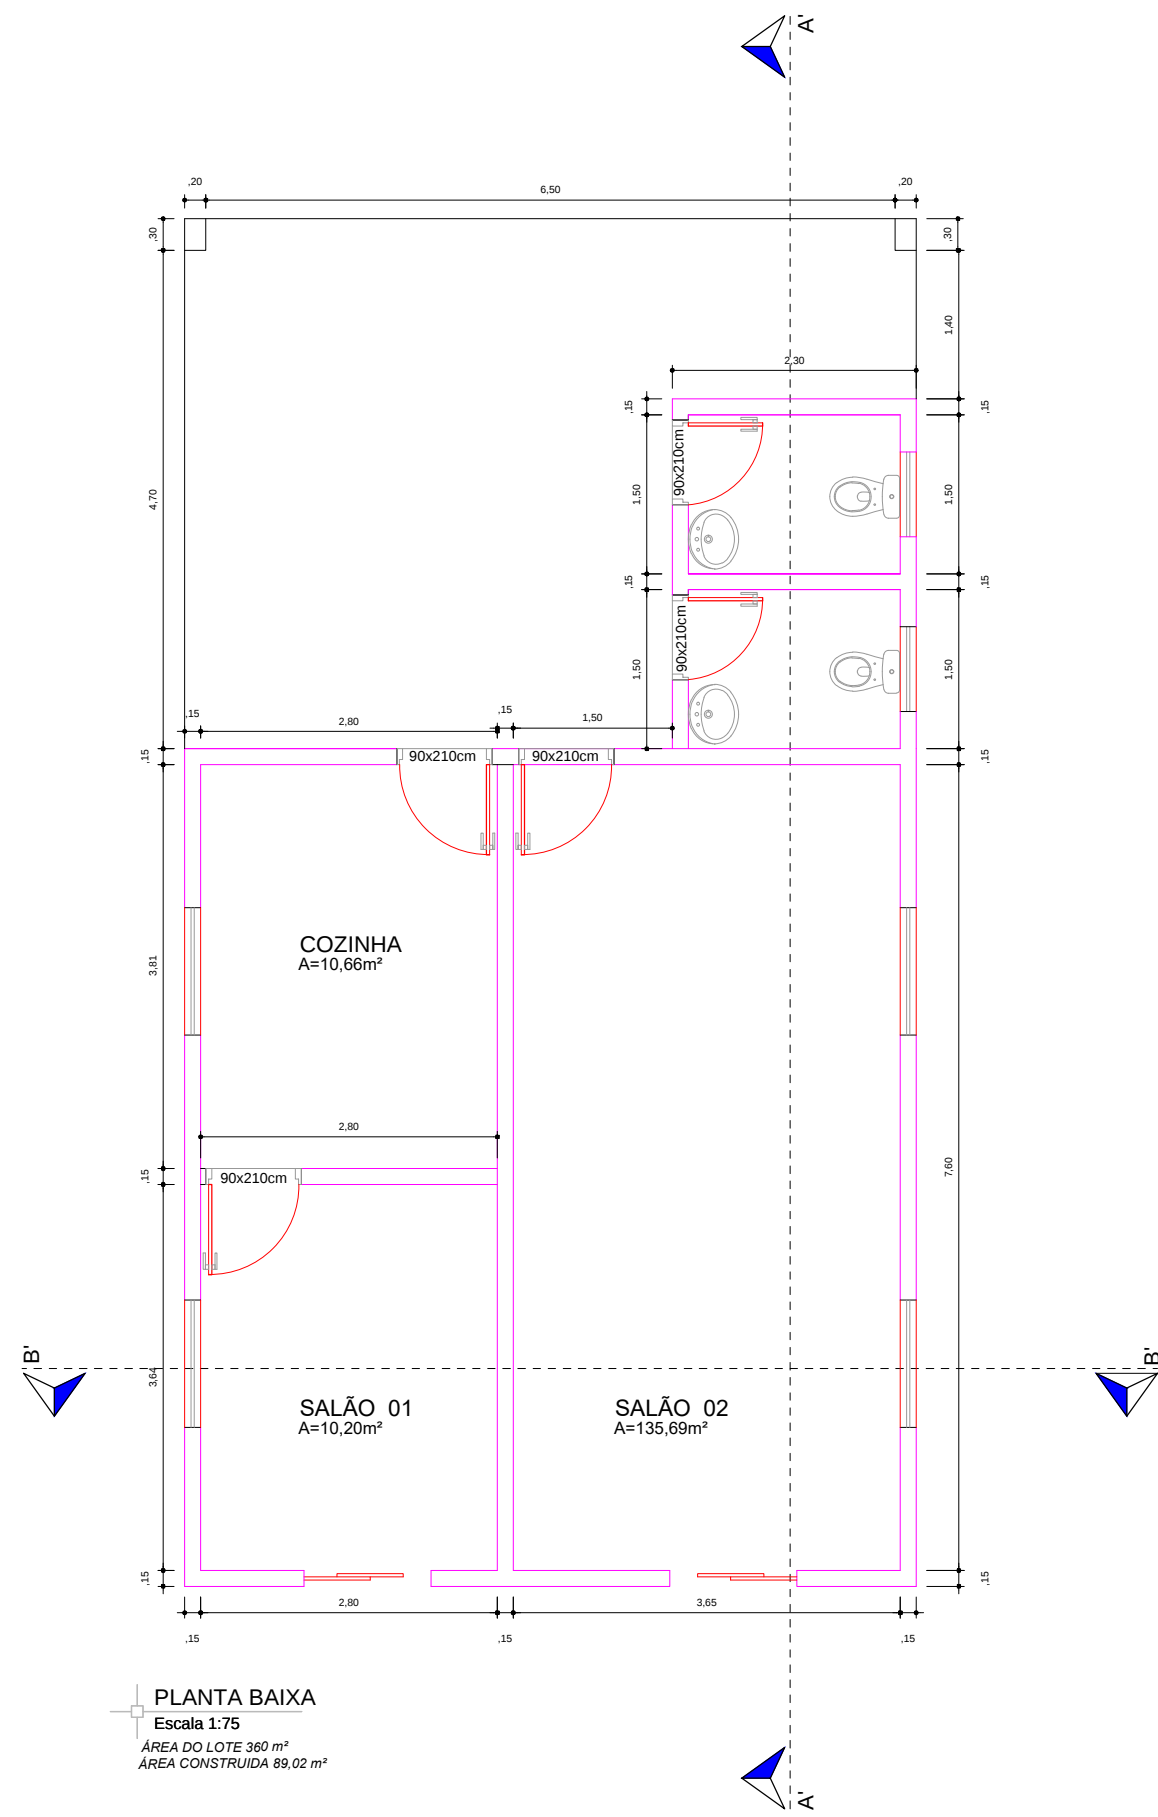


PLANTA BAIXA
Escala 1:75
ÁREA DO LOTE 360 m²
ÁREA CONSTRUÍDA 89,02 m²

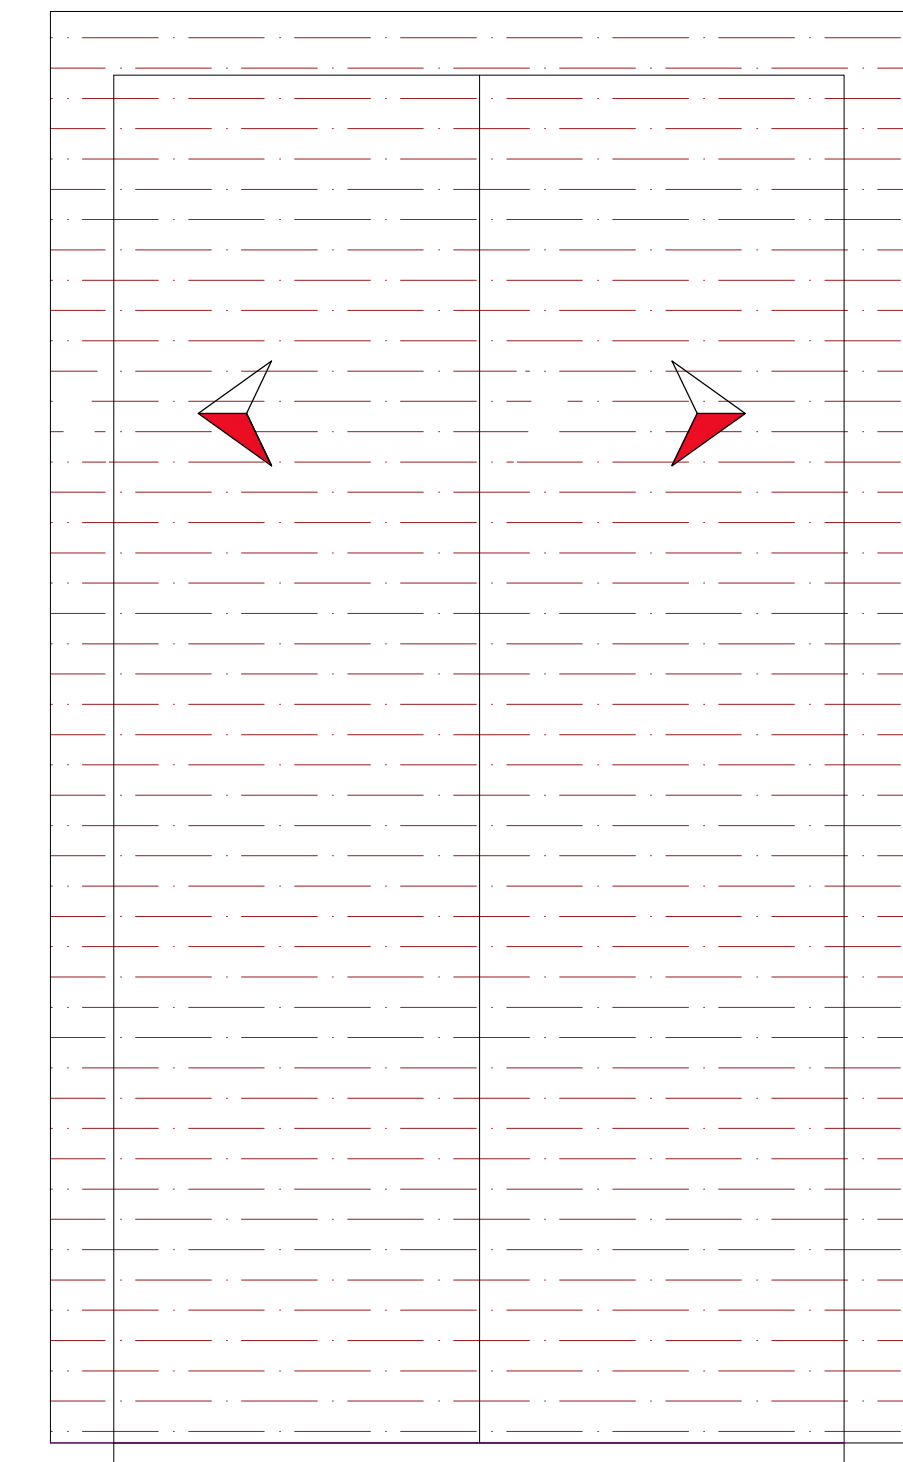


Cobertura
Escala 1:100

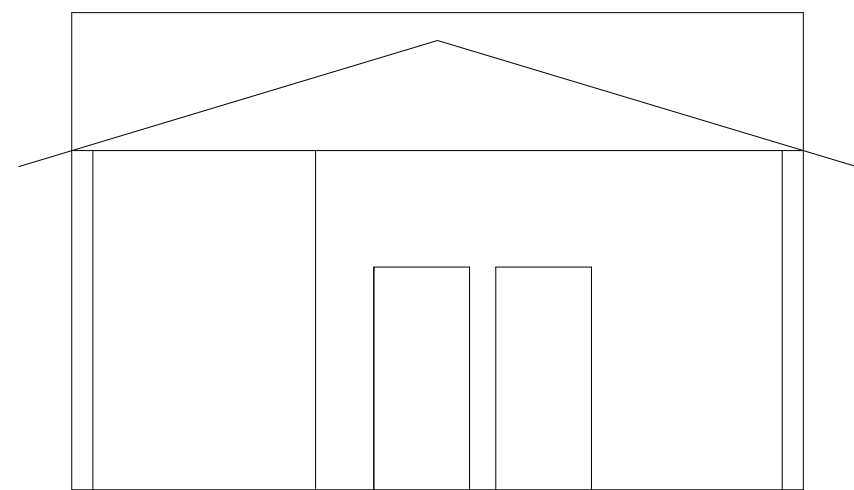


Fachada Posterior
Escala 1:75

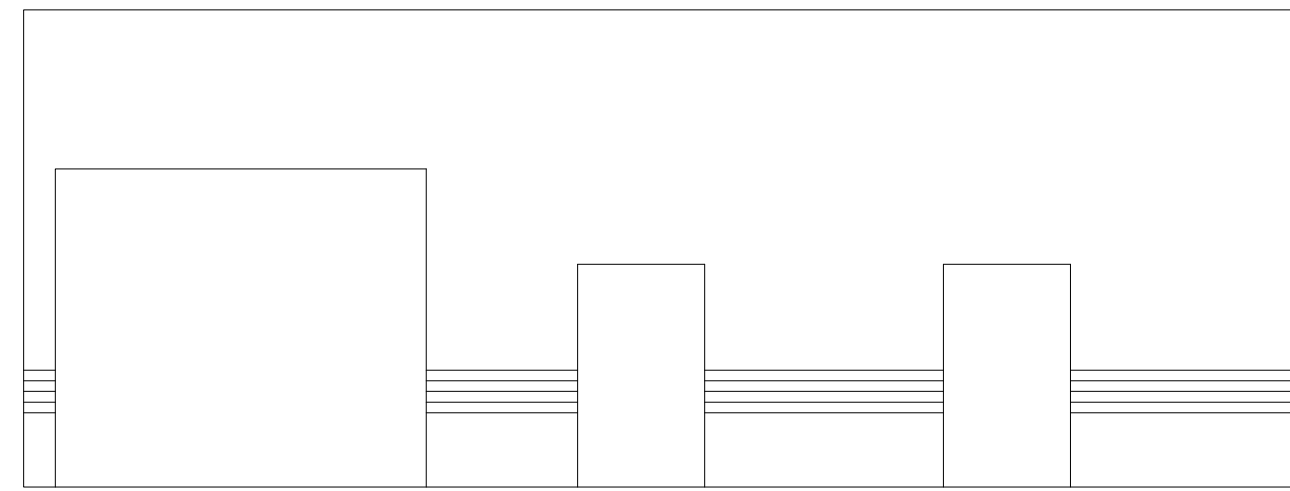


Fachada Frontal
Escala 1:75

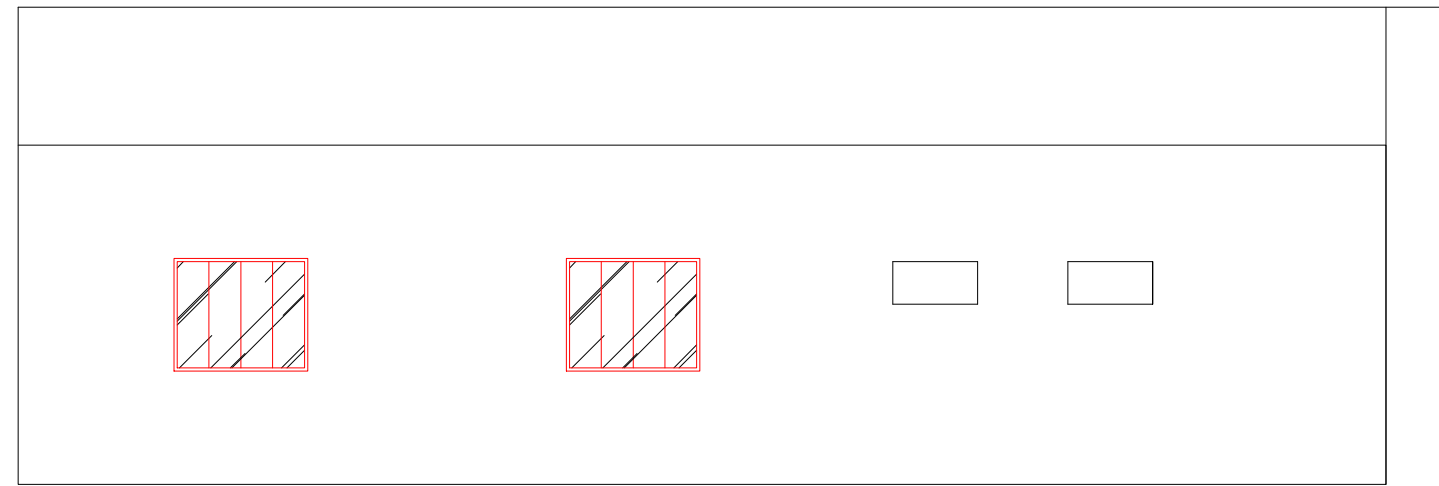


Fachada Lateral Direita
Escala 1:75

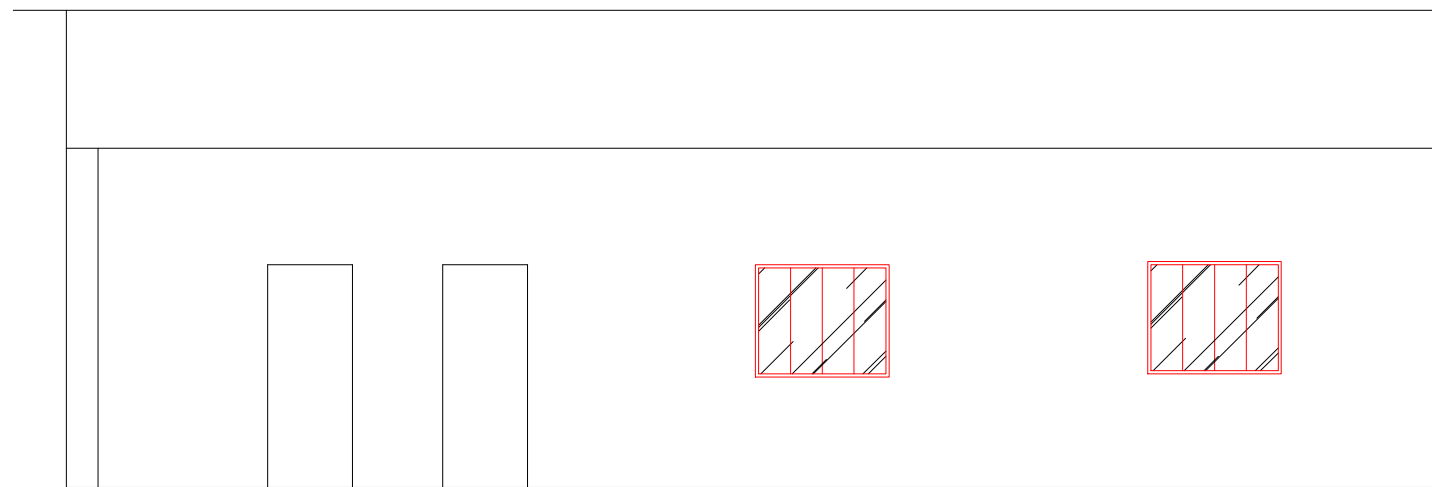

Fachada Lateral Esquerda
Escala 1:75

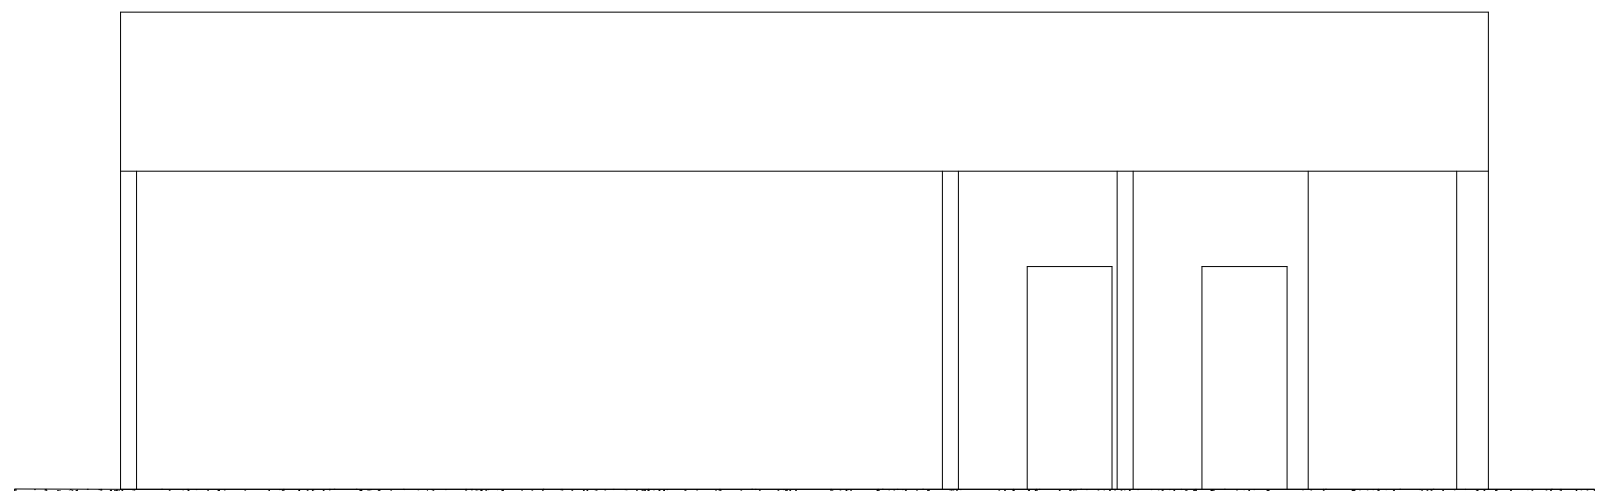

Corte A'
Escala 1:75

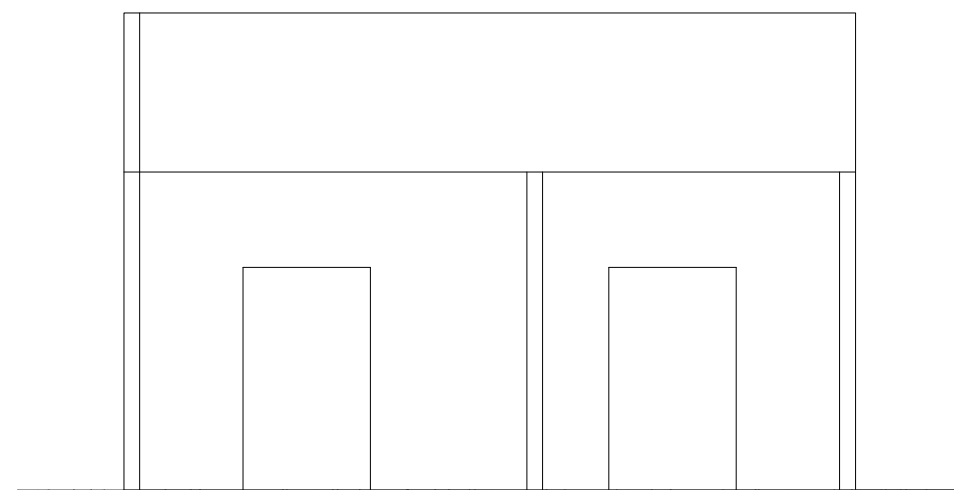

Corte B'
Escala 1:75

PROPRIETÁRIO			
PREFEITURA MUNICIPAL DE FIGUEIROPOLIS D'OESTE - MT			
LOCAL			
RUA RIO DE JANEIRO CENTRO - FIGUEIROPOLIS D'OESTE - MT			
TIPO DA OBRAS			FOUNDA
REFORMA PARCIAL DE PRÉDIO PÚBLICO			01
ASSINADO		COORDENADOR	
PROJETO ARQUITETURA		LATITUDE 15°26'46.71"S LONGITUDE 58°44'6.98"O	
ESCALA	DESENHO	DATA	
INDICADA		MARÇO/2021	
AUTORIZADOR TÉCNICO			FRANCA
ROBERTO MOREIRA CREA MT 035490			01/01