




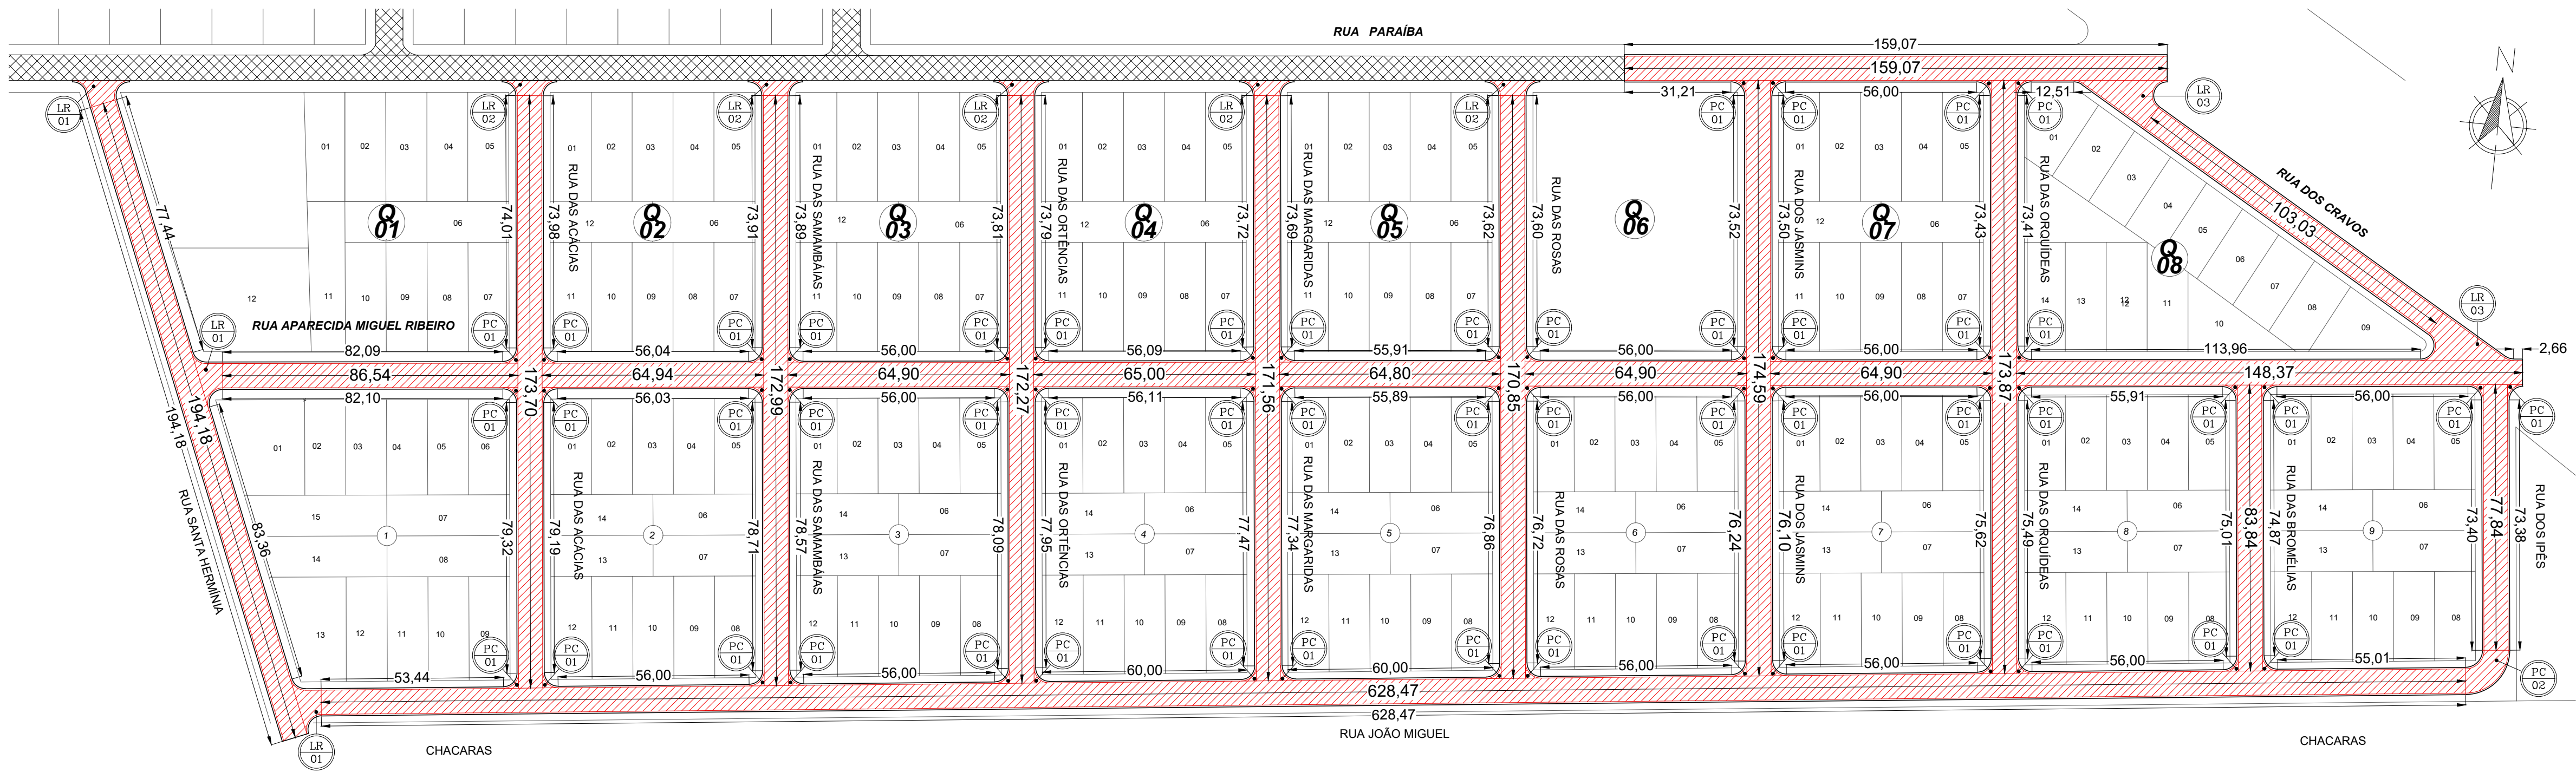


PAVIMENTAÇÃO
PLANTA BAIXA
ESCALA 1/1200

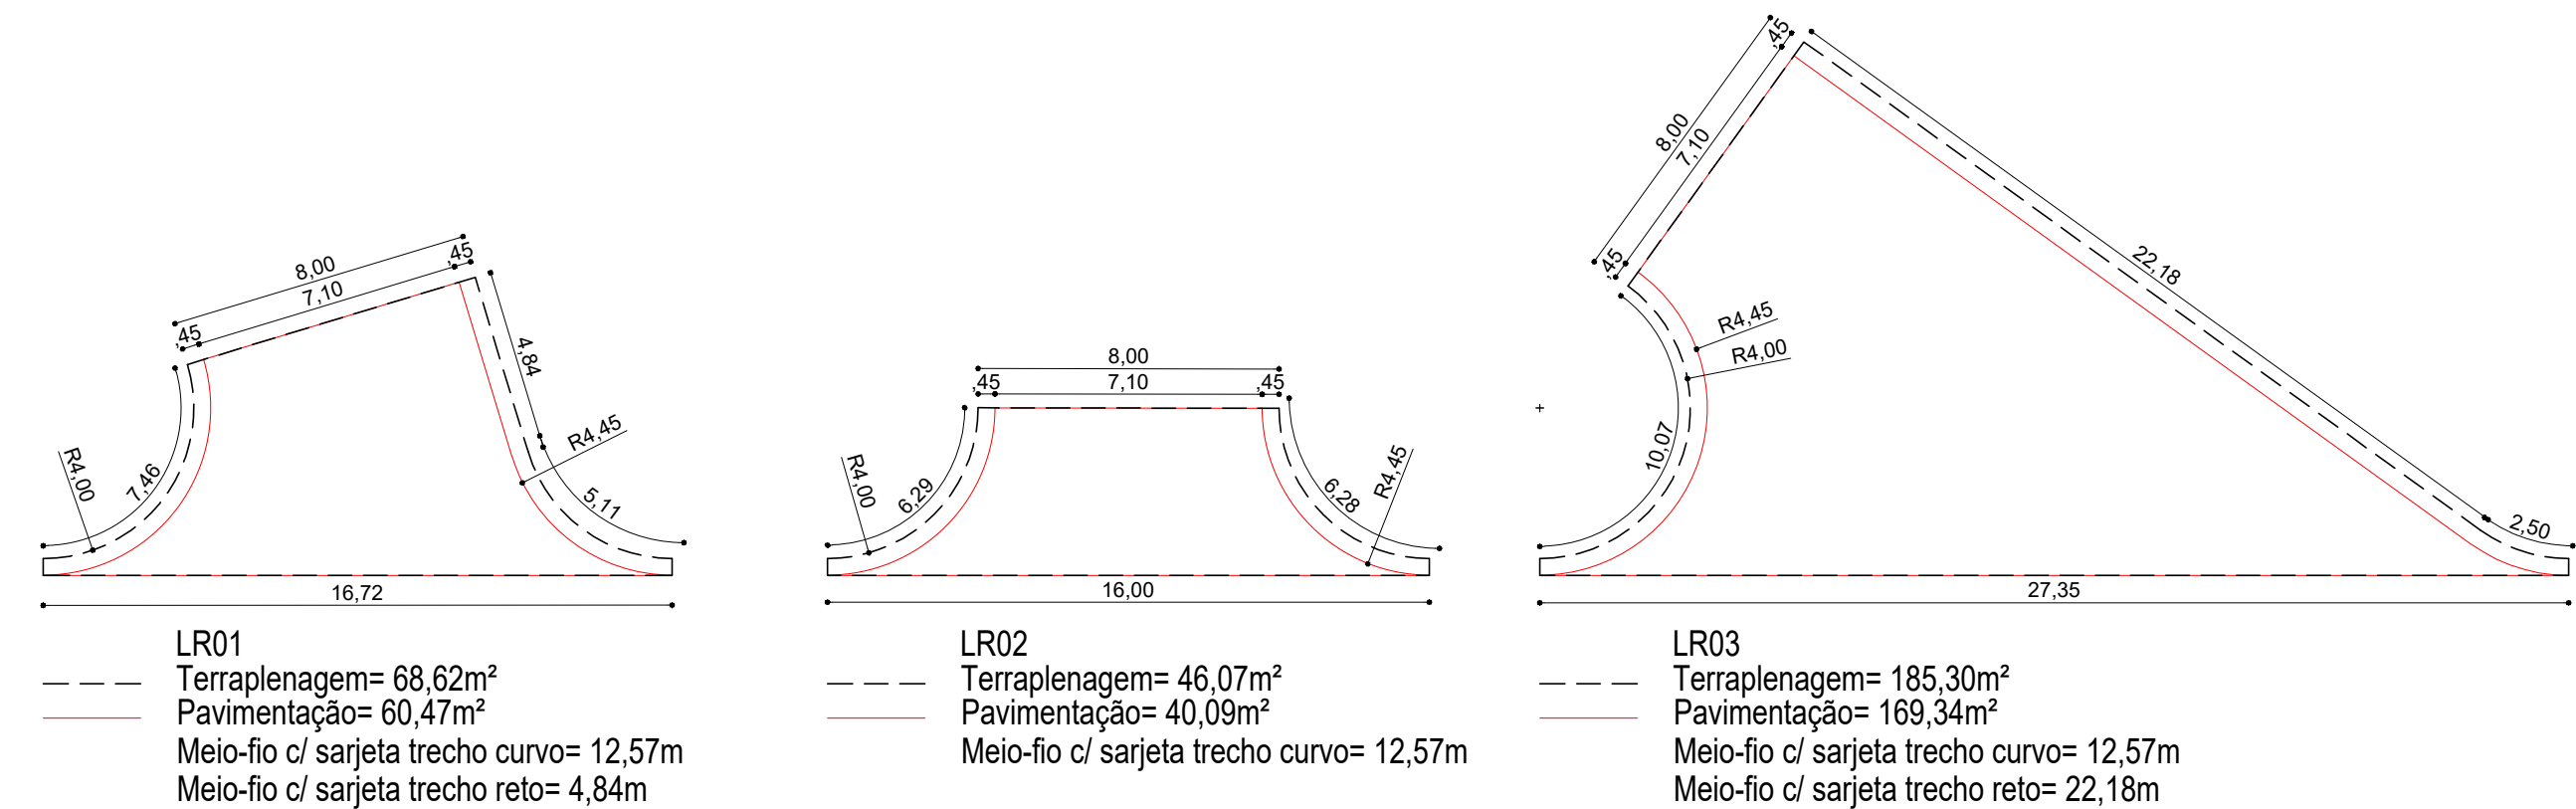


PAVIMENTAÇÃO
DET. LIMPA RODAS
ESCALA 1/200

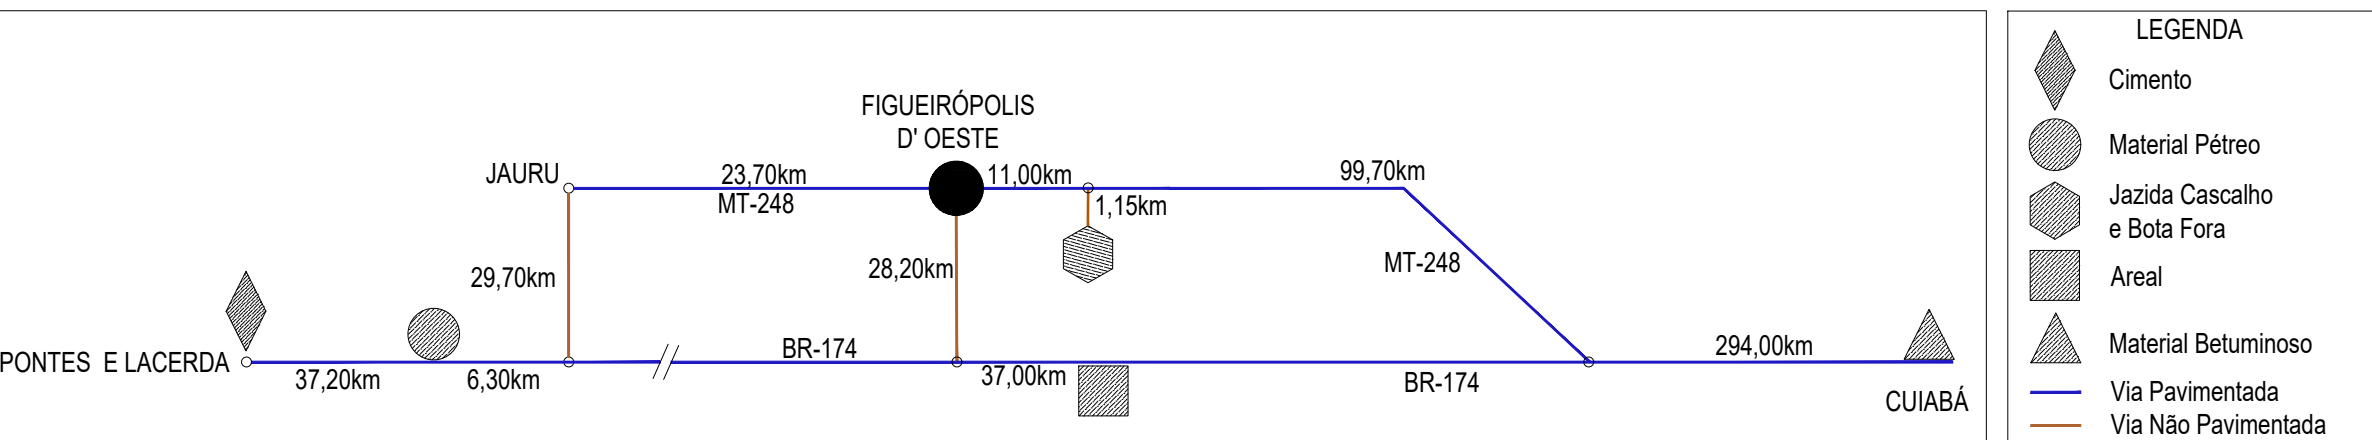


PAVIMENTAÇÃO
DIAGRAMA DE INCIDÊNCIA DE INSUMOS
SEM ESCALA

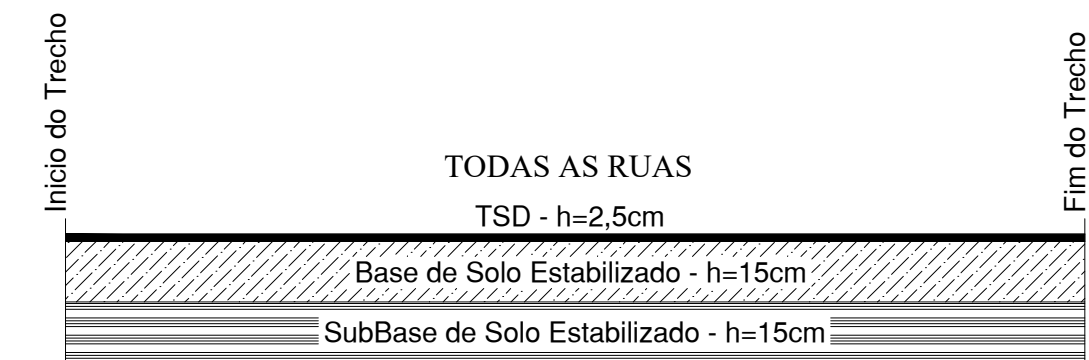


PAVIMENTAÇÃO
DIAGRAMA LINEAR
ESCALA 1/25

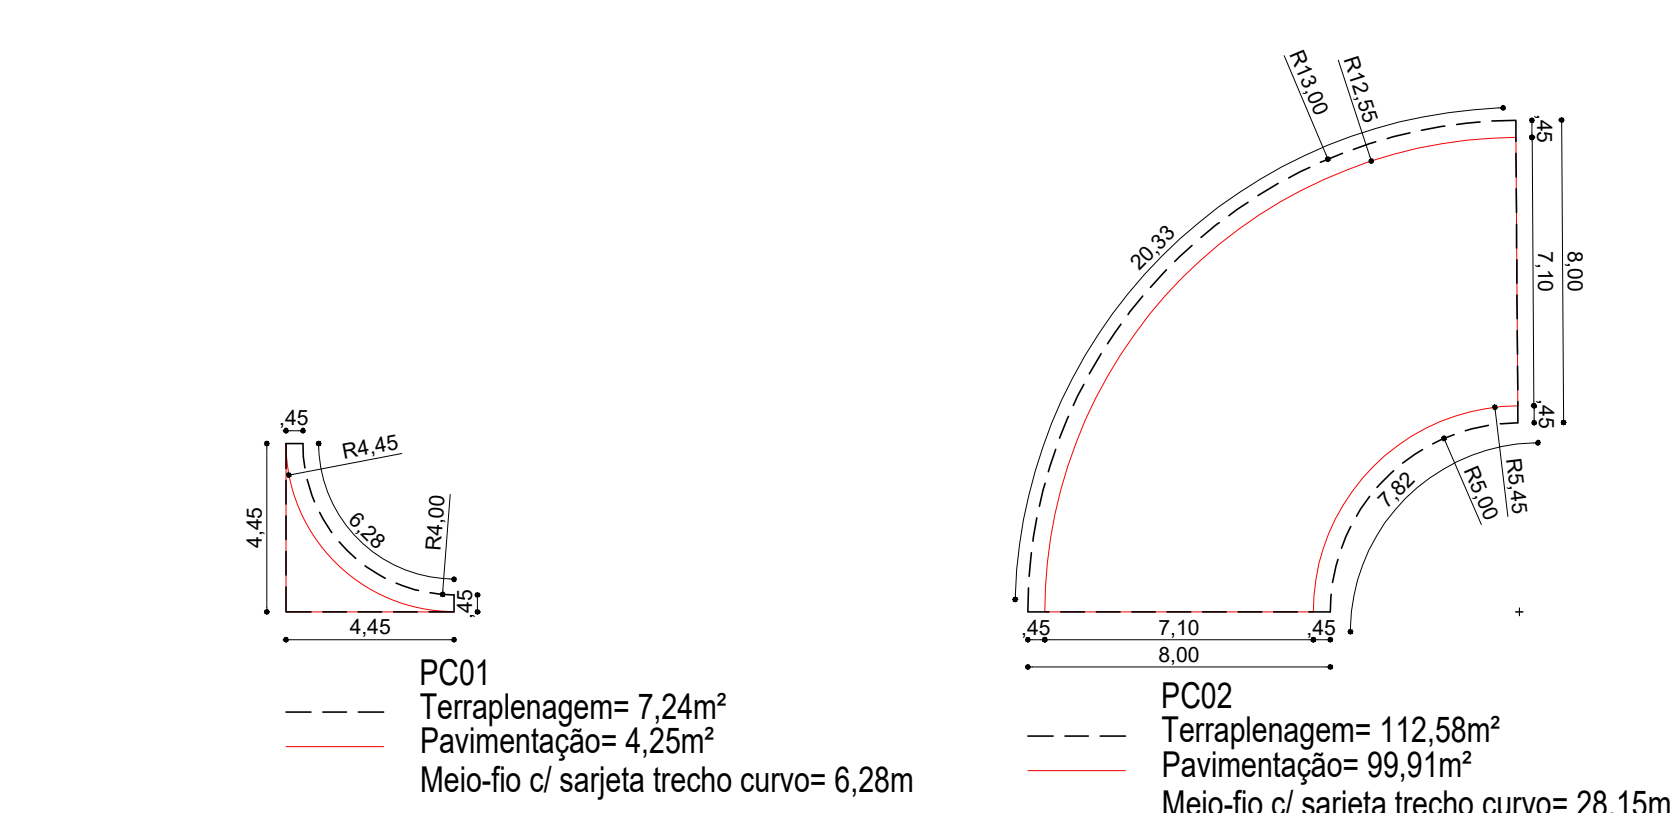

PAVIMENTAÇÃO
DET. PROJEÇÃO DE CURVA
ESCALA 1/200

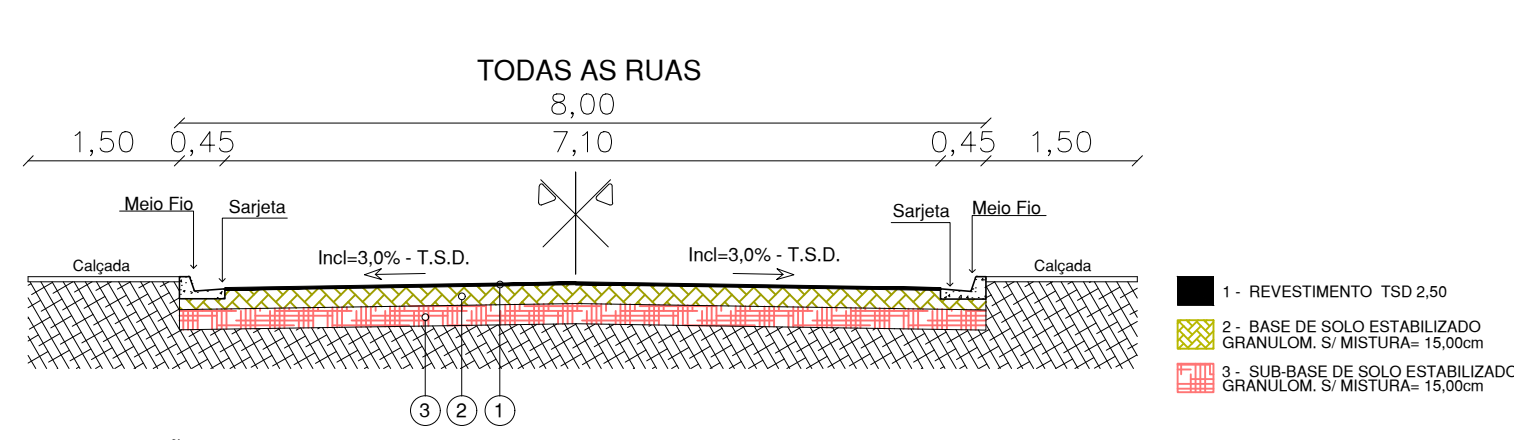

PAVIMENTAÇÃO
SEÇÃO TRANSVERSAL
ESCALA 1/75

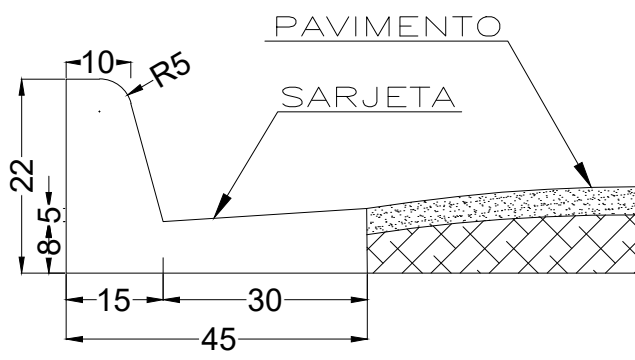

PAVIMENTAÇÃO
DET. MEIO-FIO C/ SARJETA
SEM ESCALA

CARIMBO :

 SERPRA SERVIÇOS, PROJETOS E ASSESSORIA LTDA. Fone: (65) 3642-4045 - Av. Heitor de Almeida, 1886 - Edifício Cuabá Office Tower, S. 802 CEP: 78000-000 - Cuiabá - MT			
TIPO DA OBRA		PAVIMENTAÇÃO ASFÁLTICA E DRENAGEM EM VIAS PÚBLICAS	
PROPRIETÁRIO C.N.P.J		PREFEITURA MUNICIPAL DE FIGUEIRÓPOLIS D'OESTE - MT	
LOCAL INSCR. CADASTRAL		RUAS DO BAIRRO JARDIM PARAÍSO - PERÍMETRO URBANO FIGUEIRÓPOLIS D'OESTE - MT	
AUTOR DO PROJETO CREA		LUIS FELIPE CARVALHO B. LIMA ENG. CIVIL - 121.823.983-6	
RESP. P/ EXECUÇÃO CREA		LUIS FELIPE CARVALHO BERNARDES LIMA LTD.A 45237998000180 Assinado de forma digital por LUIS FELIPE CARVALHO BERNARDES LIMA LTD.A 45237998000180 Data: 2022.11.30 17:50:09 -04'00'	
ESCALA INDICADAS		ASSUNTO: PAVIMENTAÇÃO	
DATA NOVEMBRO / 2021		PLANTA BAIXA SEÇÃO TRANSVERSAL LIMPA RODAS / PROJEÇÃO DE CURVA DIAGRAMA LINEAR / INCIDÊNCIA INSUMOS	
PARTICIPAÇÃO		FOLHA Nº 01 / 01	
ÁREAS (m²)		ESTATÍSTICA % OCUPAÇÃO TÉRREO DEMAIS PAV.	
		COEF. APROVEIT.	
		Nº DE PISOS	