





CALÇADA
PLANTA BAIXA
ESCALA 1/1200

CALÇADA EM CONCRETO
REBAIXO DE CALÇADA

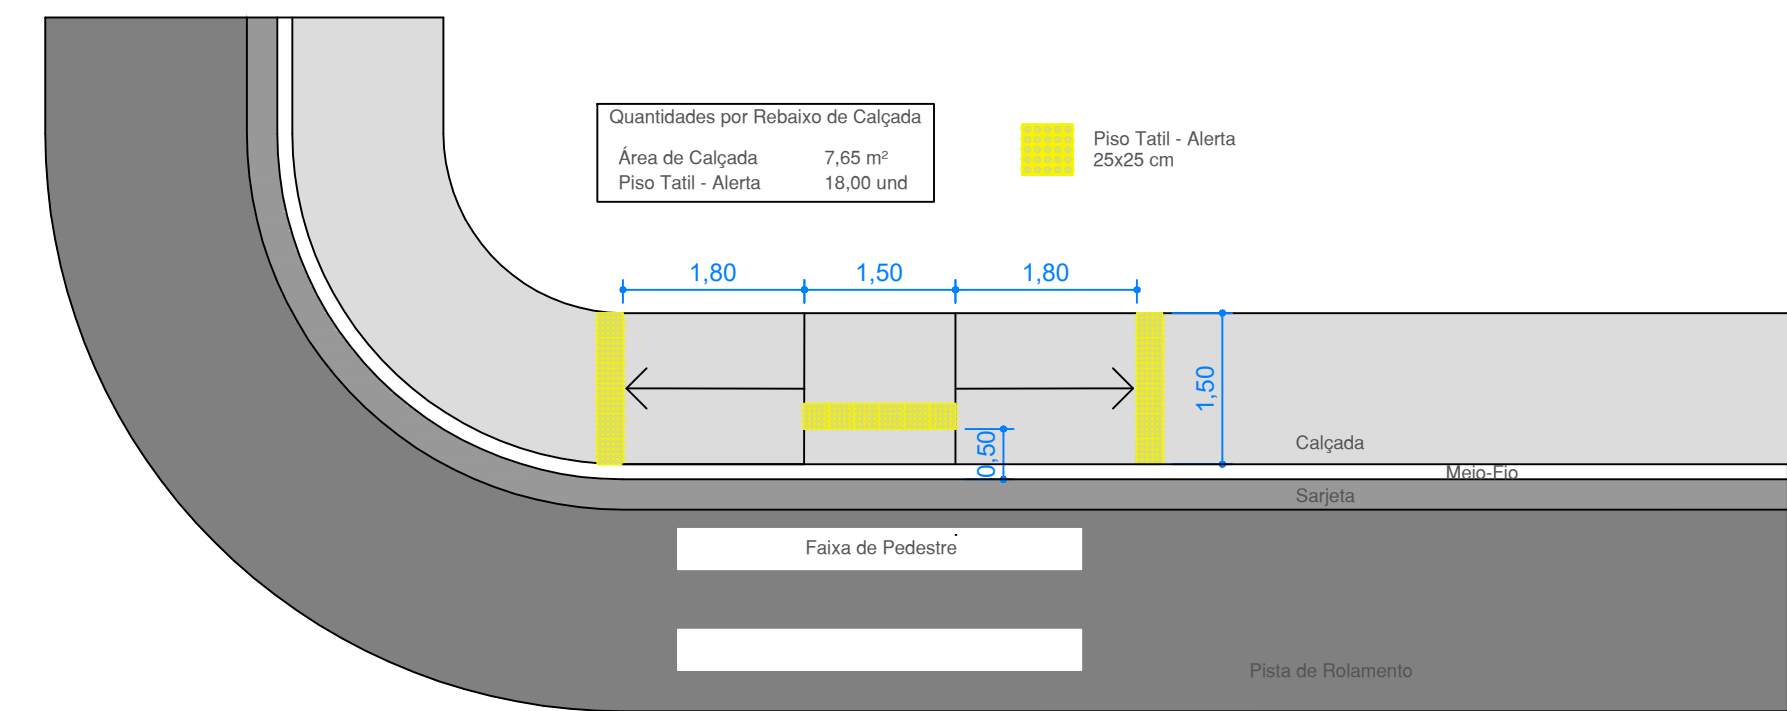


CALÇADA
PLANTA BAIXA - REBAIXO DE CALÇADA
ESCALA 1/75


Obs.:
A faixa de 1,50m de Calçada deve estar totalmente livre para circulação de pedestres. Todo mobiliário urbano deve estar instalado na faixa de serviço, como Postes, Árvores e Lixeiras.

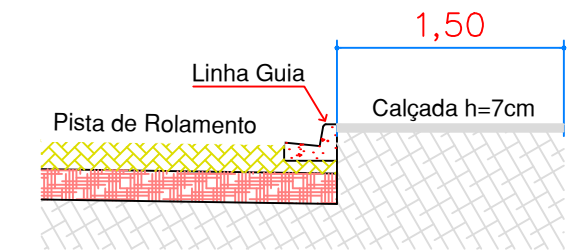

CALÇADA
SEÇÃO TRANSVERSAL
ESCALA 1/50

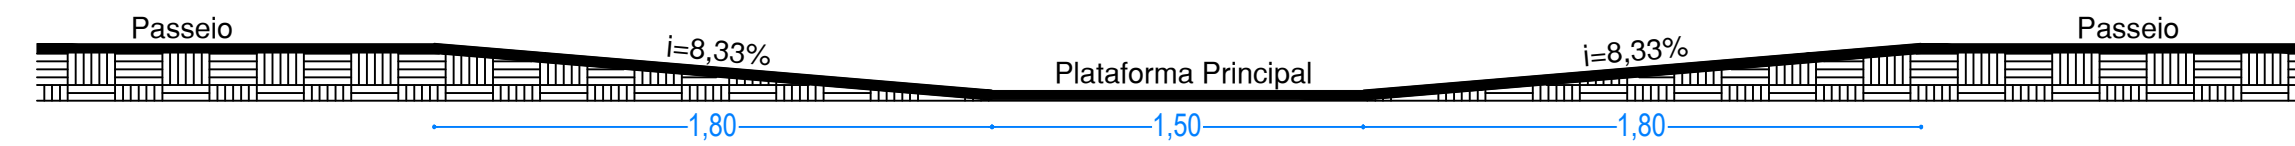

CALÇADA
SEÇÃO LONGITUDINAL - REBAIXO DE CALÇADA
SEM ESCALA

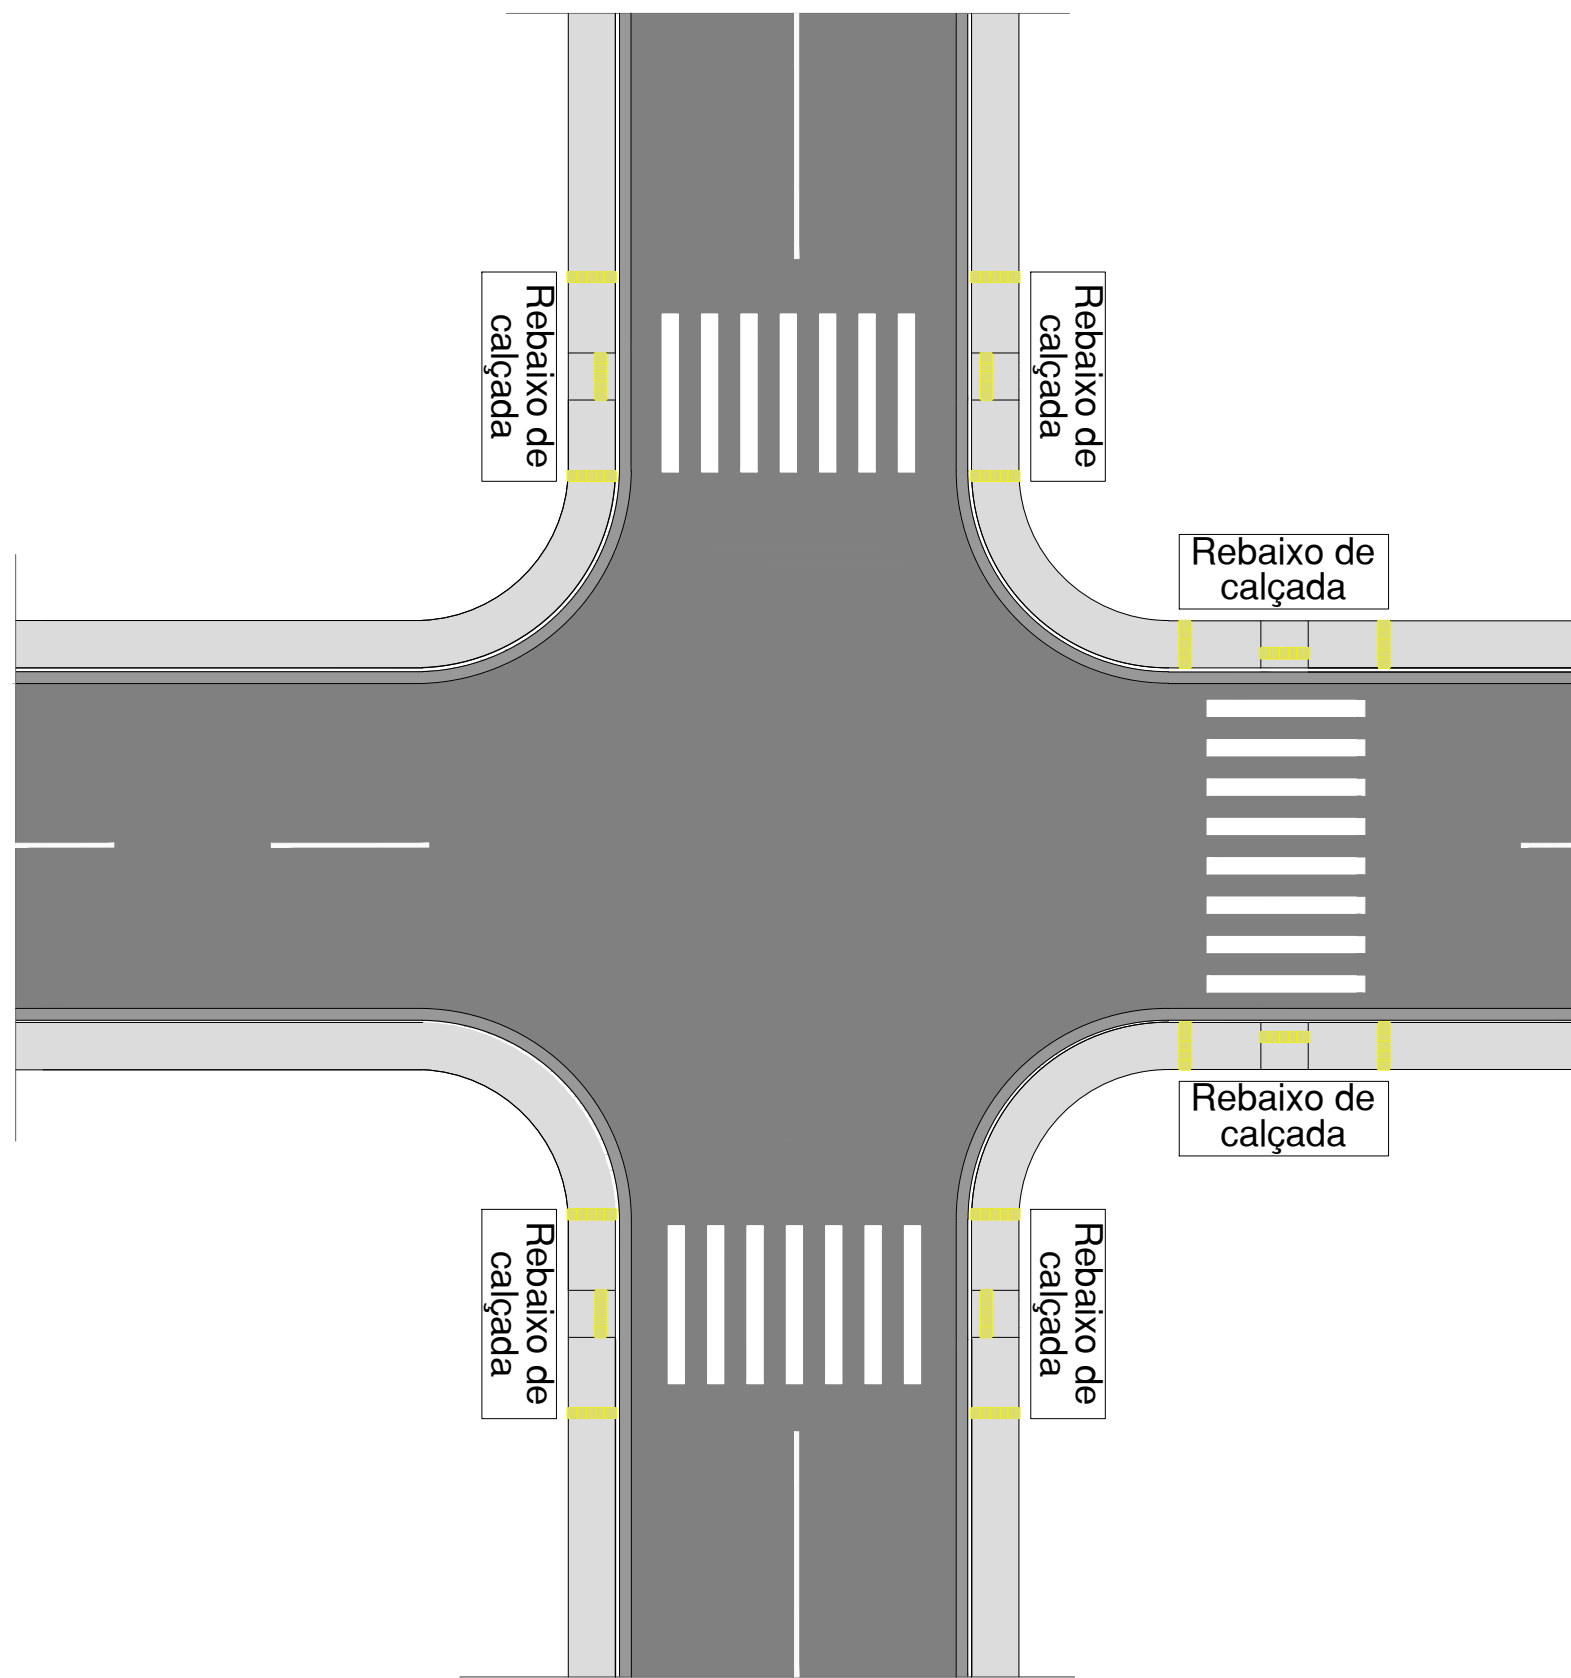

CARIMBO :

 SERPRA SERVIÇOS, PROJETOS E ASSESSORIA LTDA. FONE: (65) 3642-4040 - Av. Robinson Rubens de Mendonça, 1886 - Edifício Cubal Office Tower, SJ 802 CEP: 76900-000 - Curitiba - MT			
TIPO DA OBRA PAVIMENTAÇÃO ASFÁLTICA E DRENAGEM EM VIAS PÚBLICAS			
PROPRIETÁRIO C.N.P.J PREFEITURA MUNICIPAL DE FIGUEIRÓPOLIS D' OESTE - MT			
LOCAL INSCR. CADASTRAL RUAS DO BAIRRO JARDIM PARAÍSO - PERÍMETRO URBANO FIGUEIRÓPOLIS D' OESTE - MT			
AUTOR DO PROJETO CREA LUIS FELIPE CARVALHO B. LIMA ENG. CIVIL - 121.523.983-6			
RESP. P/ EXECUÇÃO CREA			
ESCALA INDICADAS	ASSUNTO: CALÇADA		FOLHA Nº 01 / 01
DATA NOVEMBRO / 2021	PLANTA BAIXA SEÇÃO TRANSVERSAL SEÇÃO LONGITUDINAL- REBAIXO DE CALÇADA PLANTA BAIXA- REBAIXO DE CALÇADA		
PARTICIPAÇÃO			
ESTATÍSTICA			
% OCUPAÇÃO		COEF. APROVEIT.	Nº DE PISOS
TÉRREO		DEMAIS PAV.	
ÁREAS (m²)			