

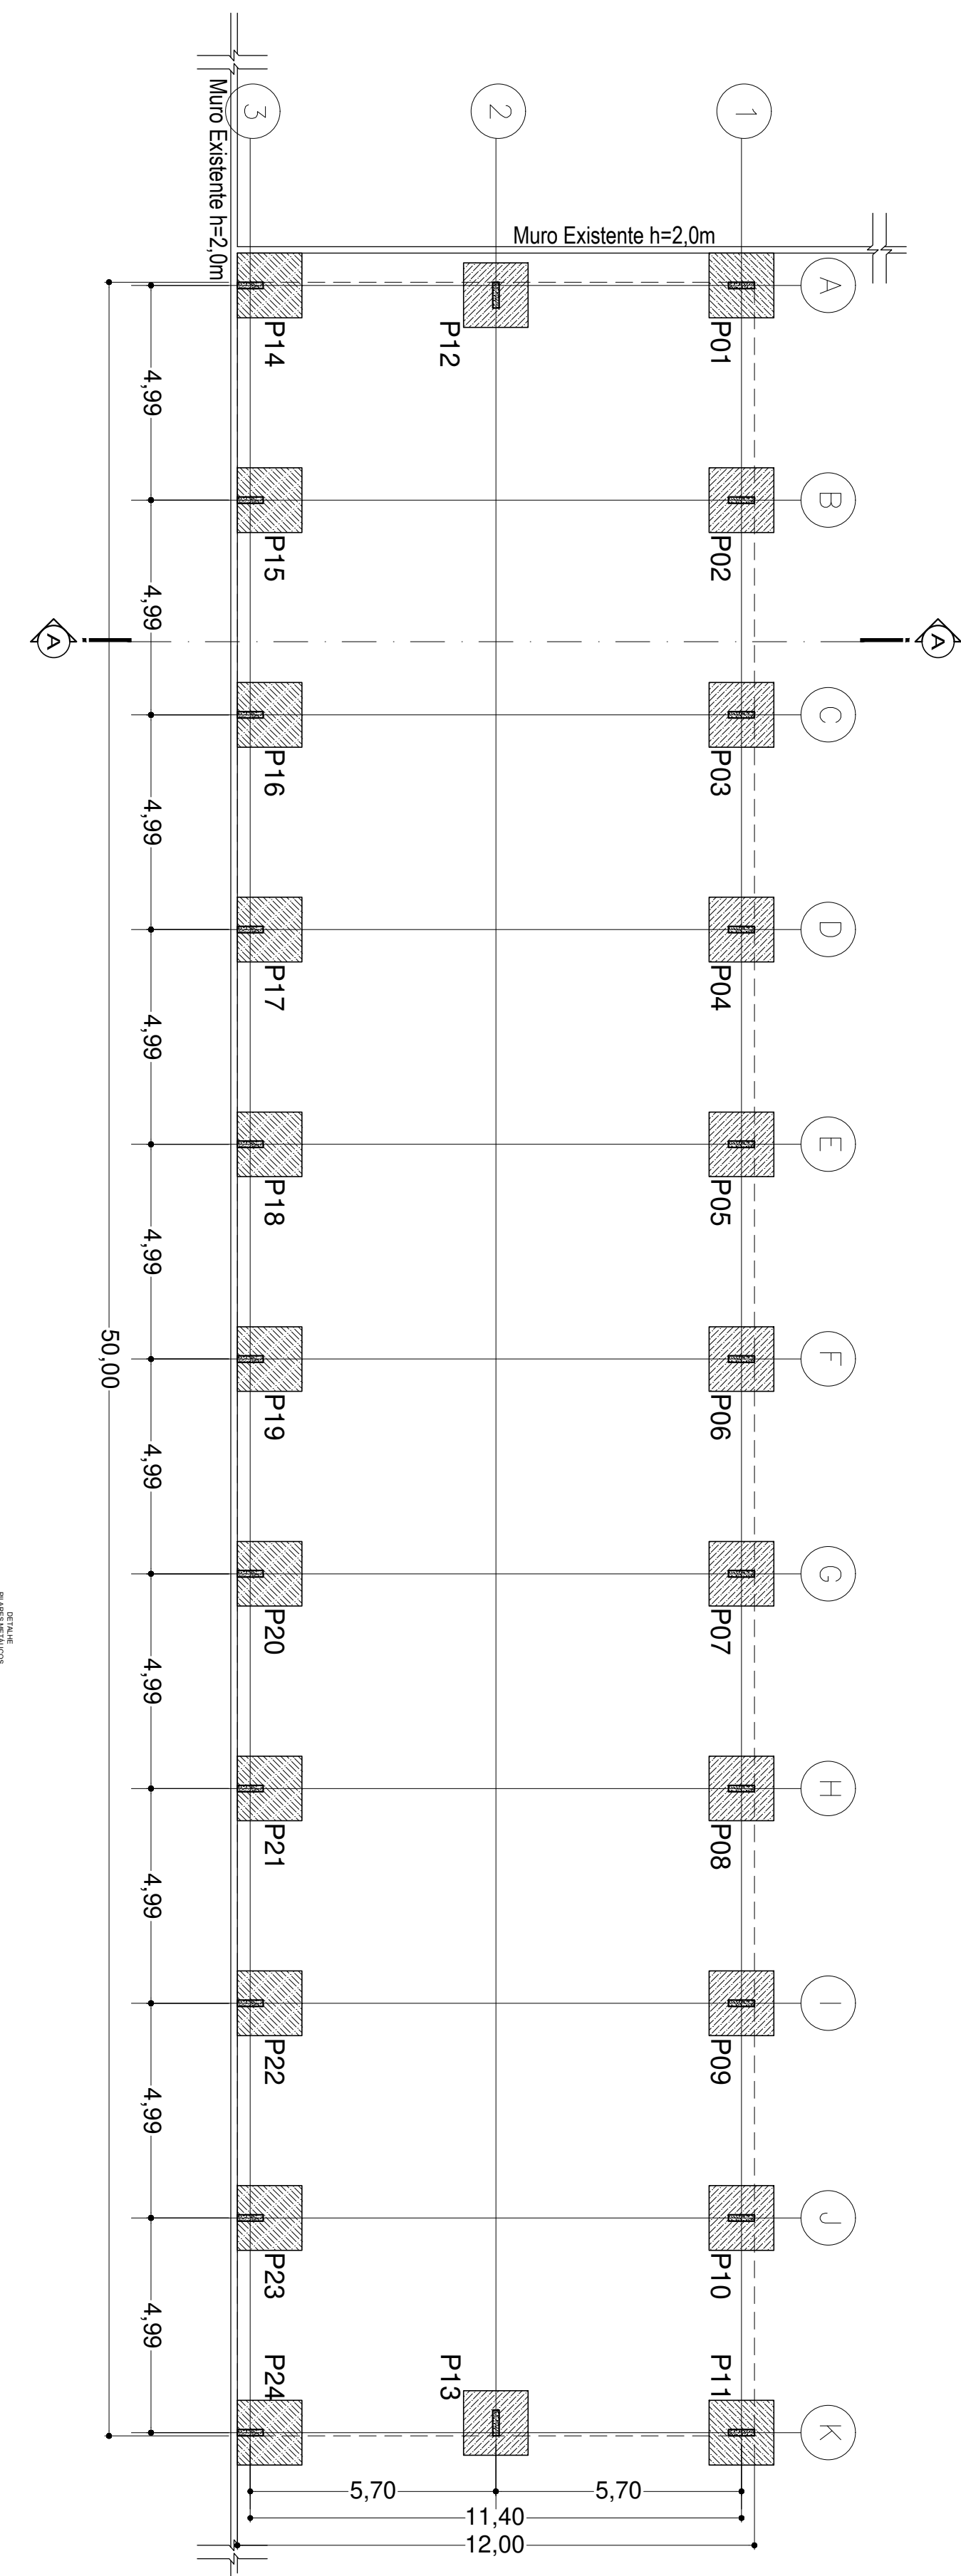
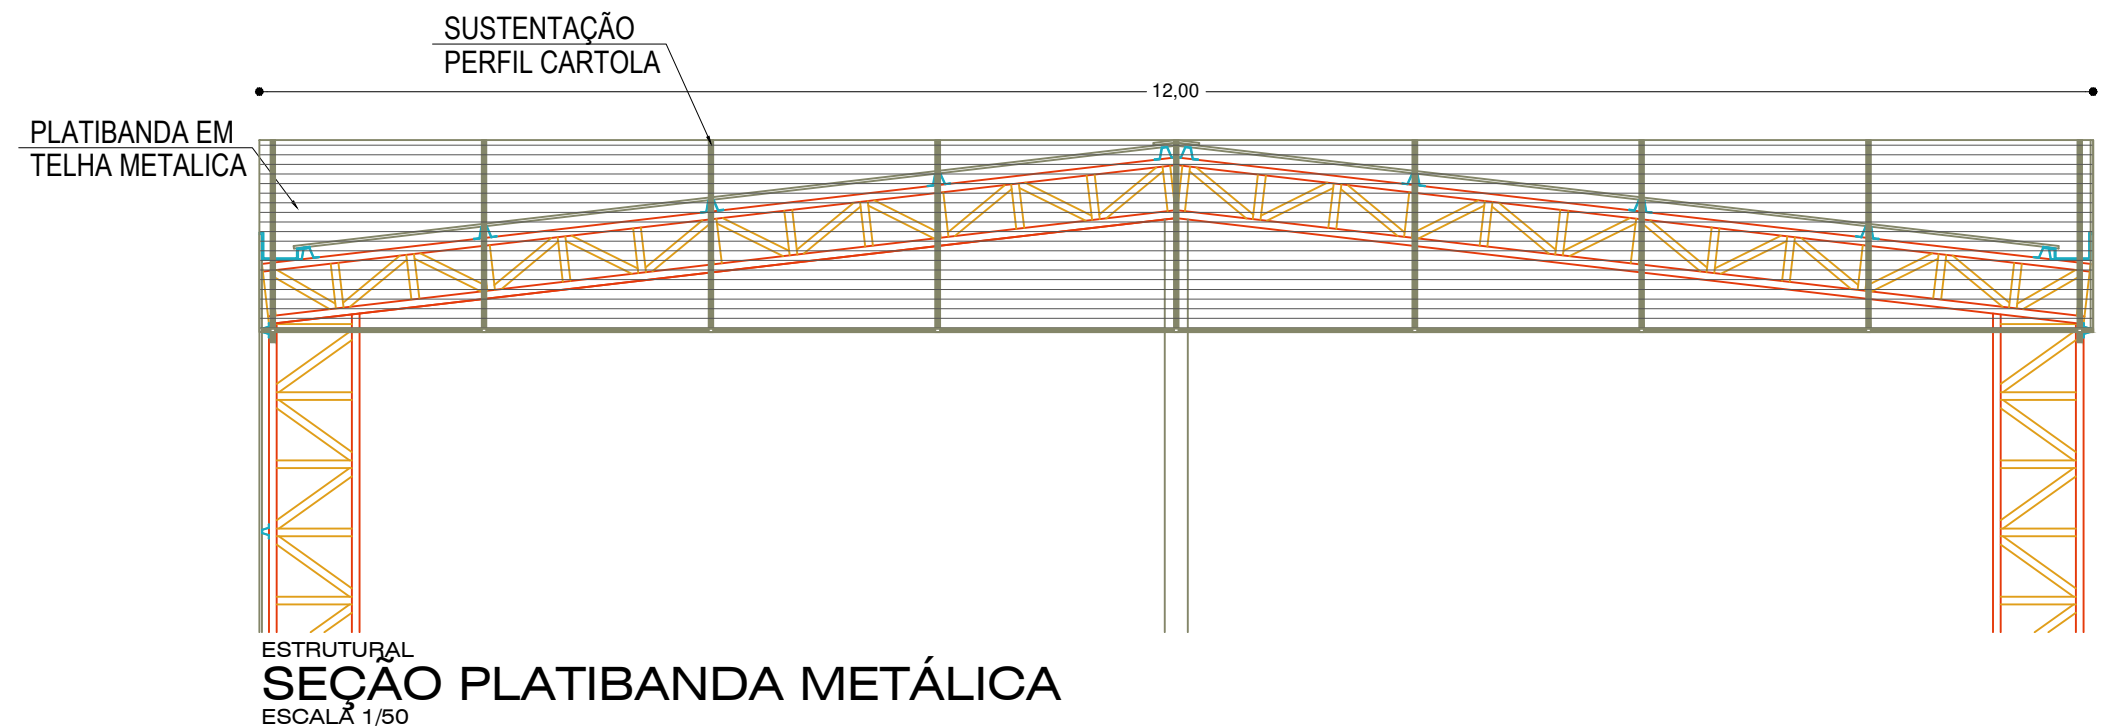
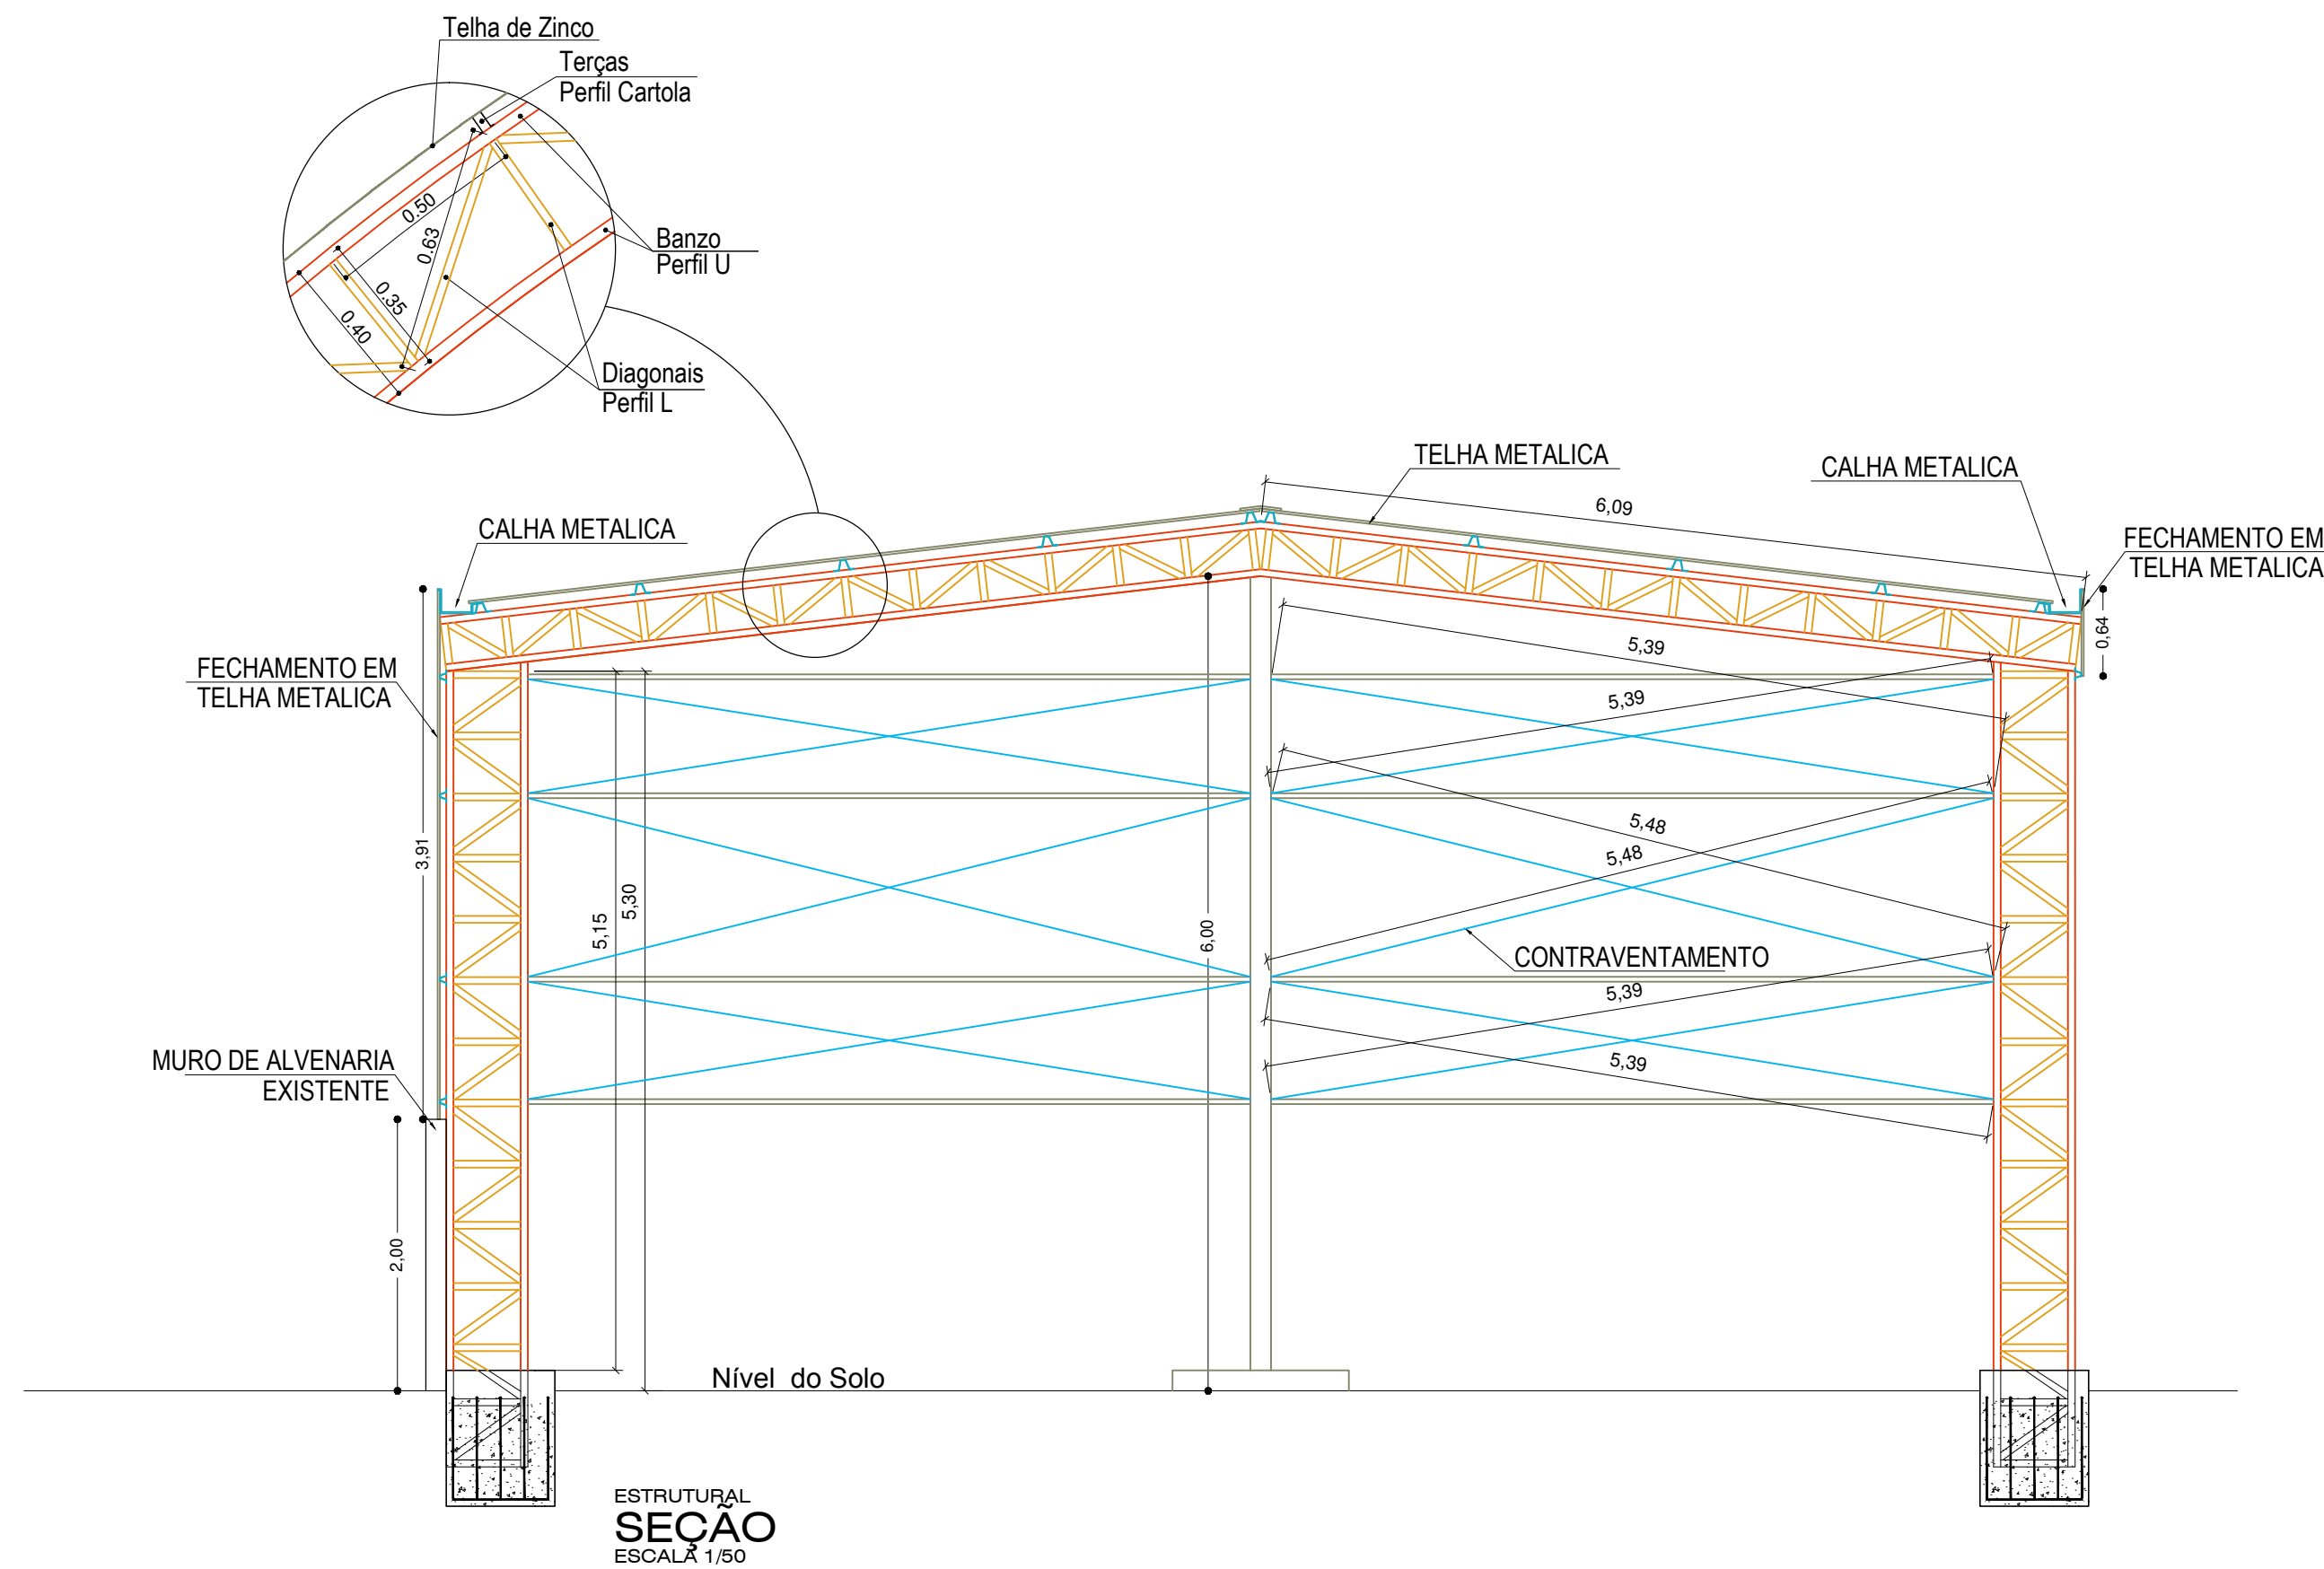
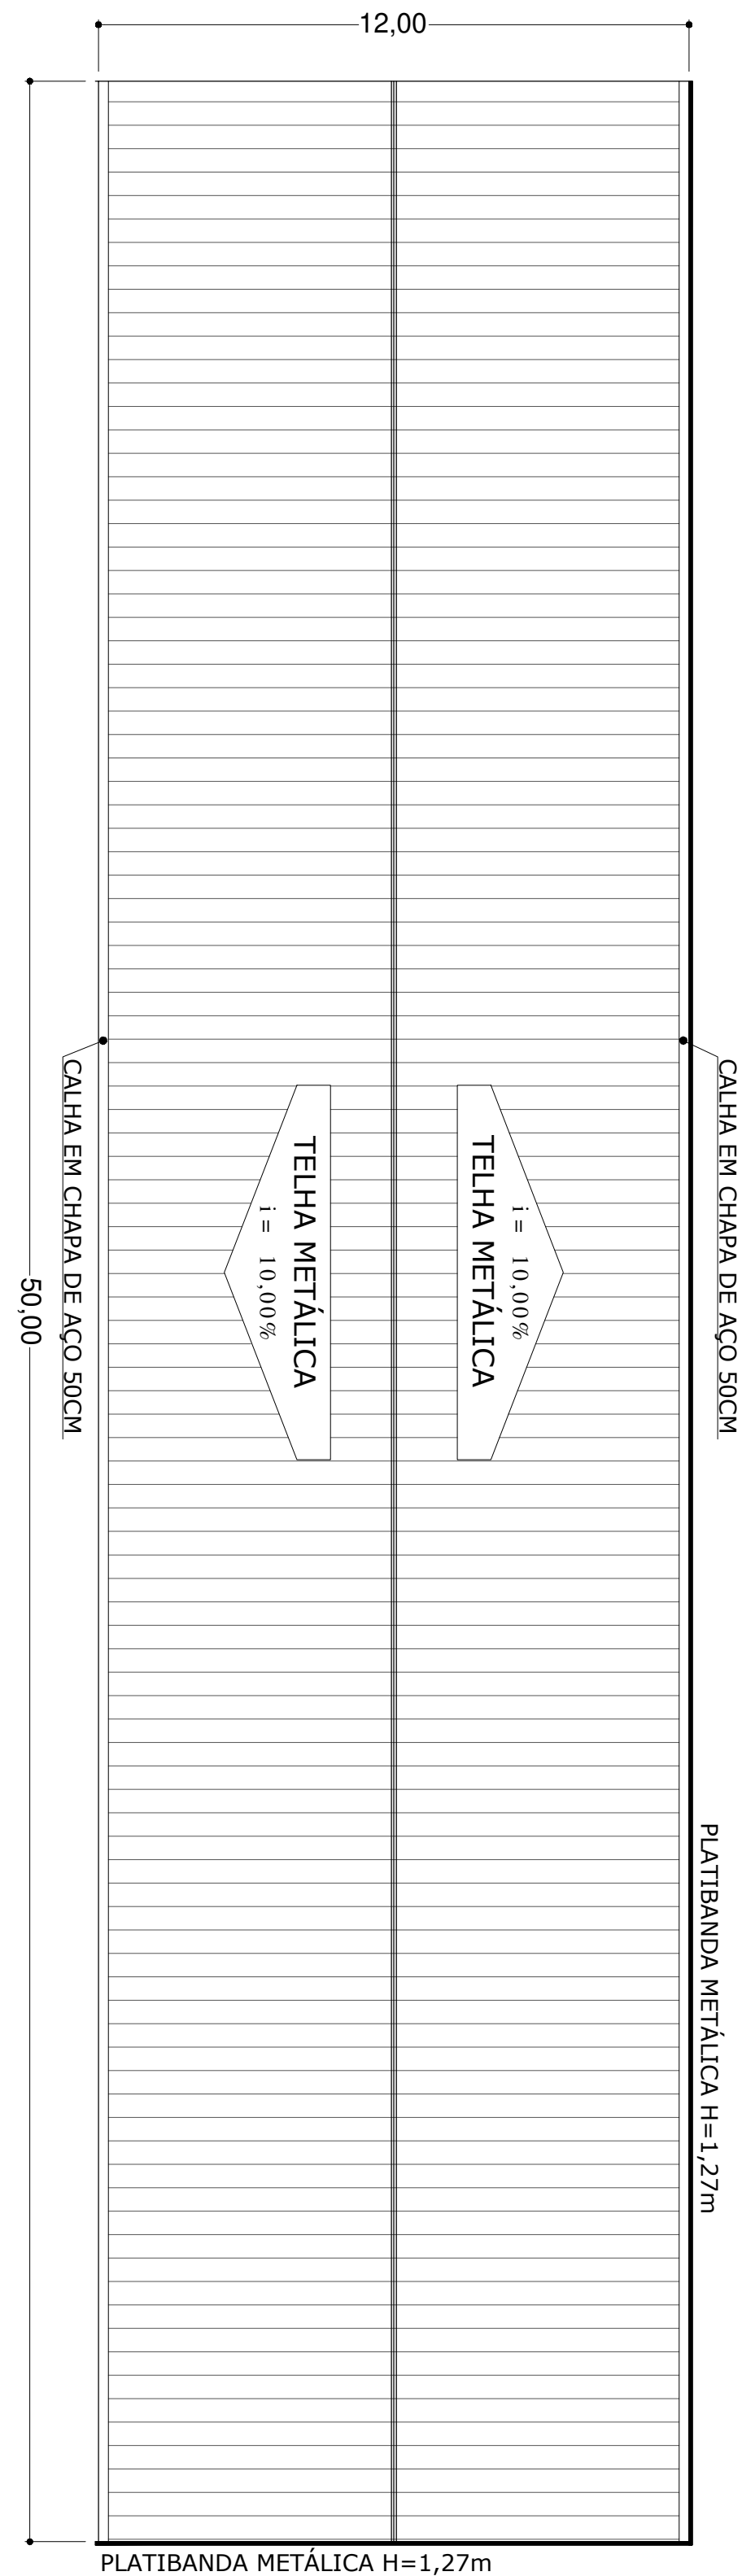


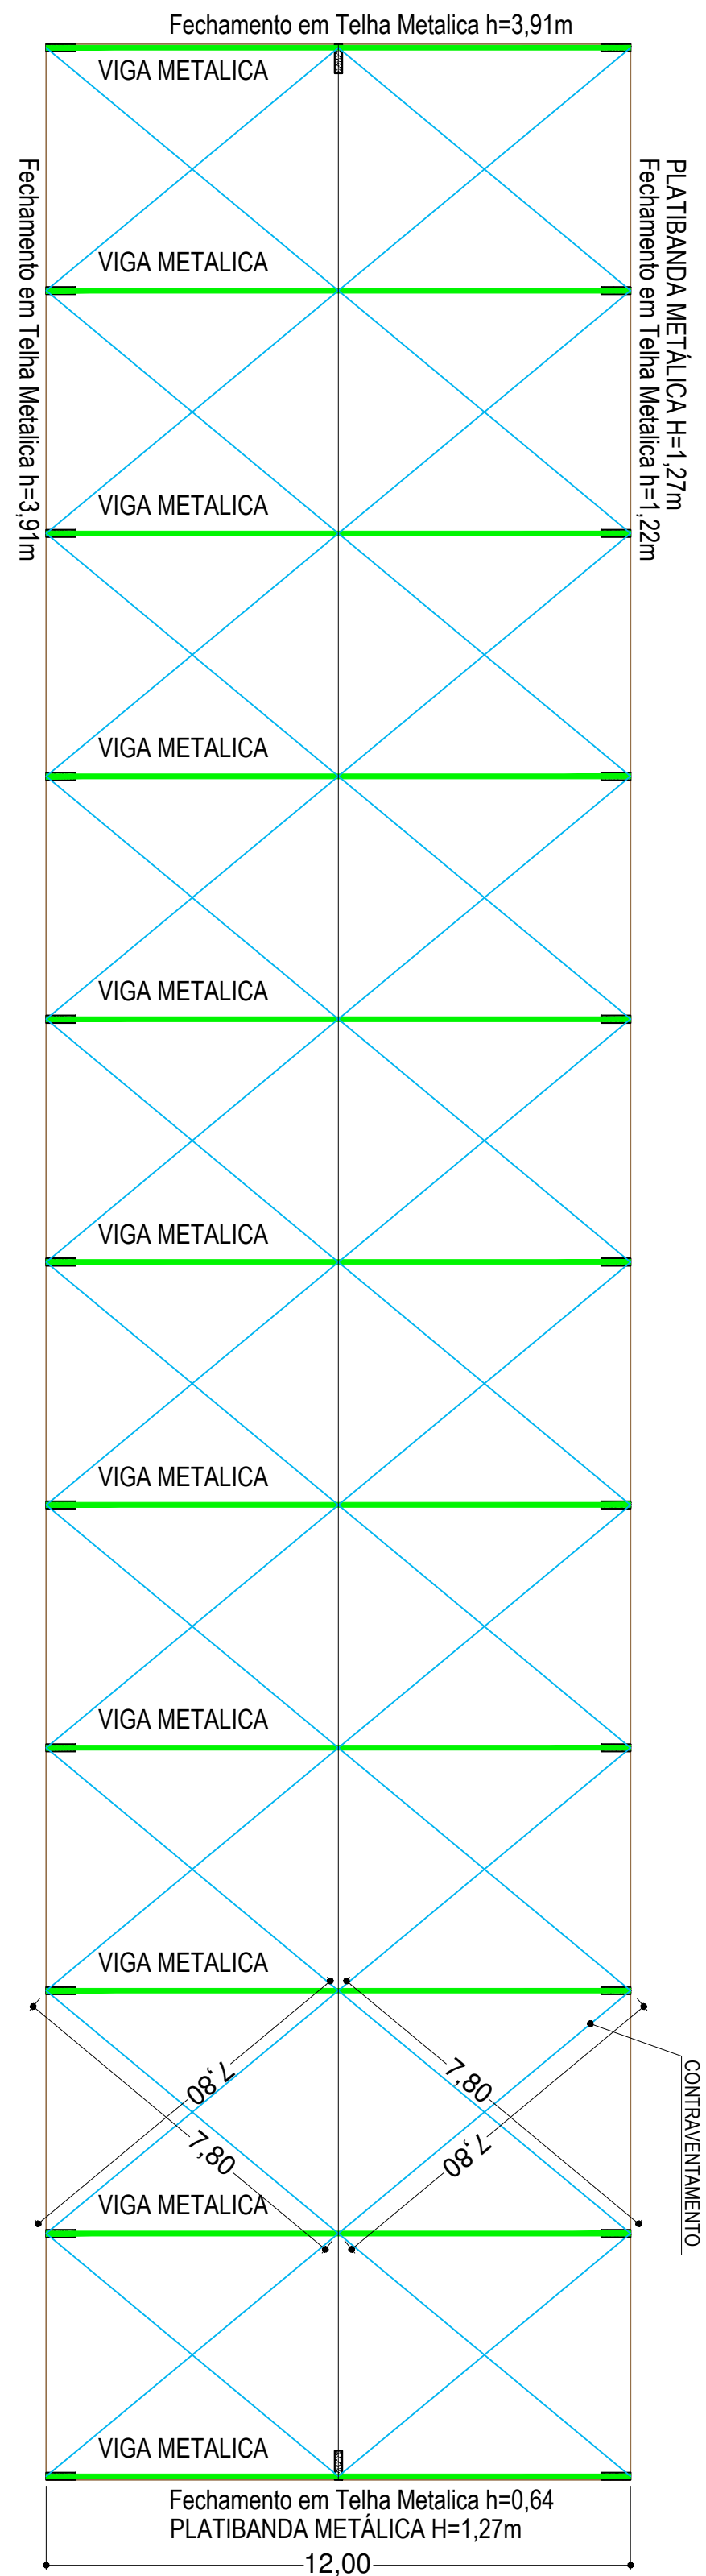

ESTRUTURAL
PLANTA BAIXA
ESCALA 1/200

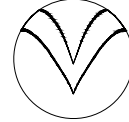

 SERPRA SERVIÇOS, PROJETOS E ASSESSORIA LTDA. Fone: (95) 3642-4045 - Av. Monsenhor Ruyton de Mendonça, 1856 - Edifício CasaB Office Tower, S/Nº CEP: 78050-000 - Curitiba - MT			
TIPO DA OBRA CONSTRUÇÃO DE BARRACÃO EM ESTRUTURA METÁLICA			
PROPRIETÁRIO C.N.P.J.		PREFEITURA MUNICIPAL DE FIGUEIROPOLIS D'OESTE - MT	
LOCAL INSCR. CADASTRAL		RUA GOIÁS ESQUINA COM RUA SANTA CATARINA - PERIMETRO URBANO	
AUTOR DO PROJETO CREA		LUIS FELIPE CARVALHO B. LIMA ENG. CIVIL - 121.523.583-6	
RESP. P/ EXECUÇÃO CREA			
ESCALA	INDICADAS	ASSUNTO:	FOLHA Nº
DATA	AGOSTO / 2017	ESTRUTURAL PLANTAS E CORTES - ESTRUTURA METALICA SEÇÃO - ESTRUTURA METALICA	02/03
PARTICIPAÇÃO			
ÁREAS (m²)			
ESTATÍSTICA		CDEF. APROVEIT.	Nº DE PISOS
% OCUPAÇÃO			
TÉRREO		DEMAIS PAV.	
ÁREA TERRENO : 2.880,00 m²			
ÁREA DO BARRACÃO: 600,00 m²			