




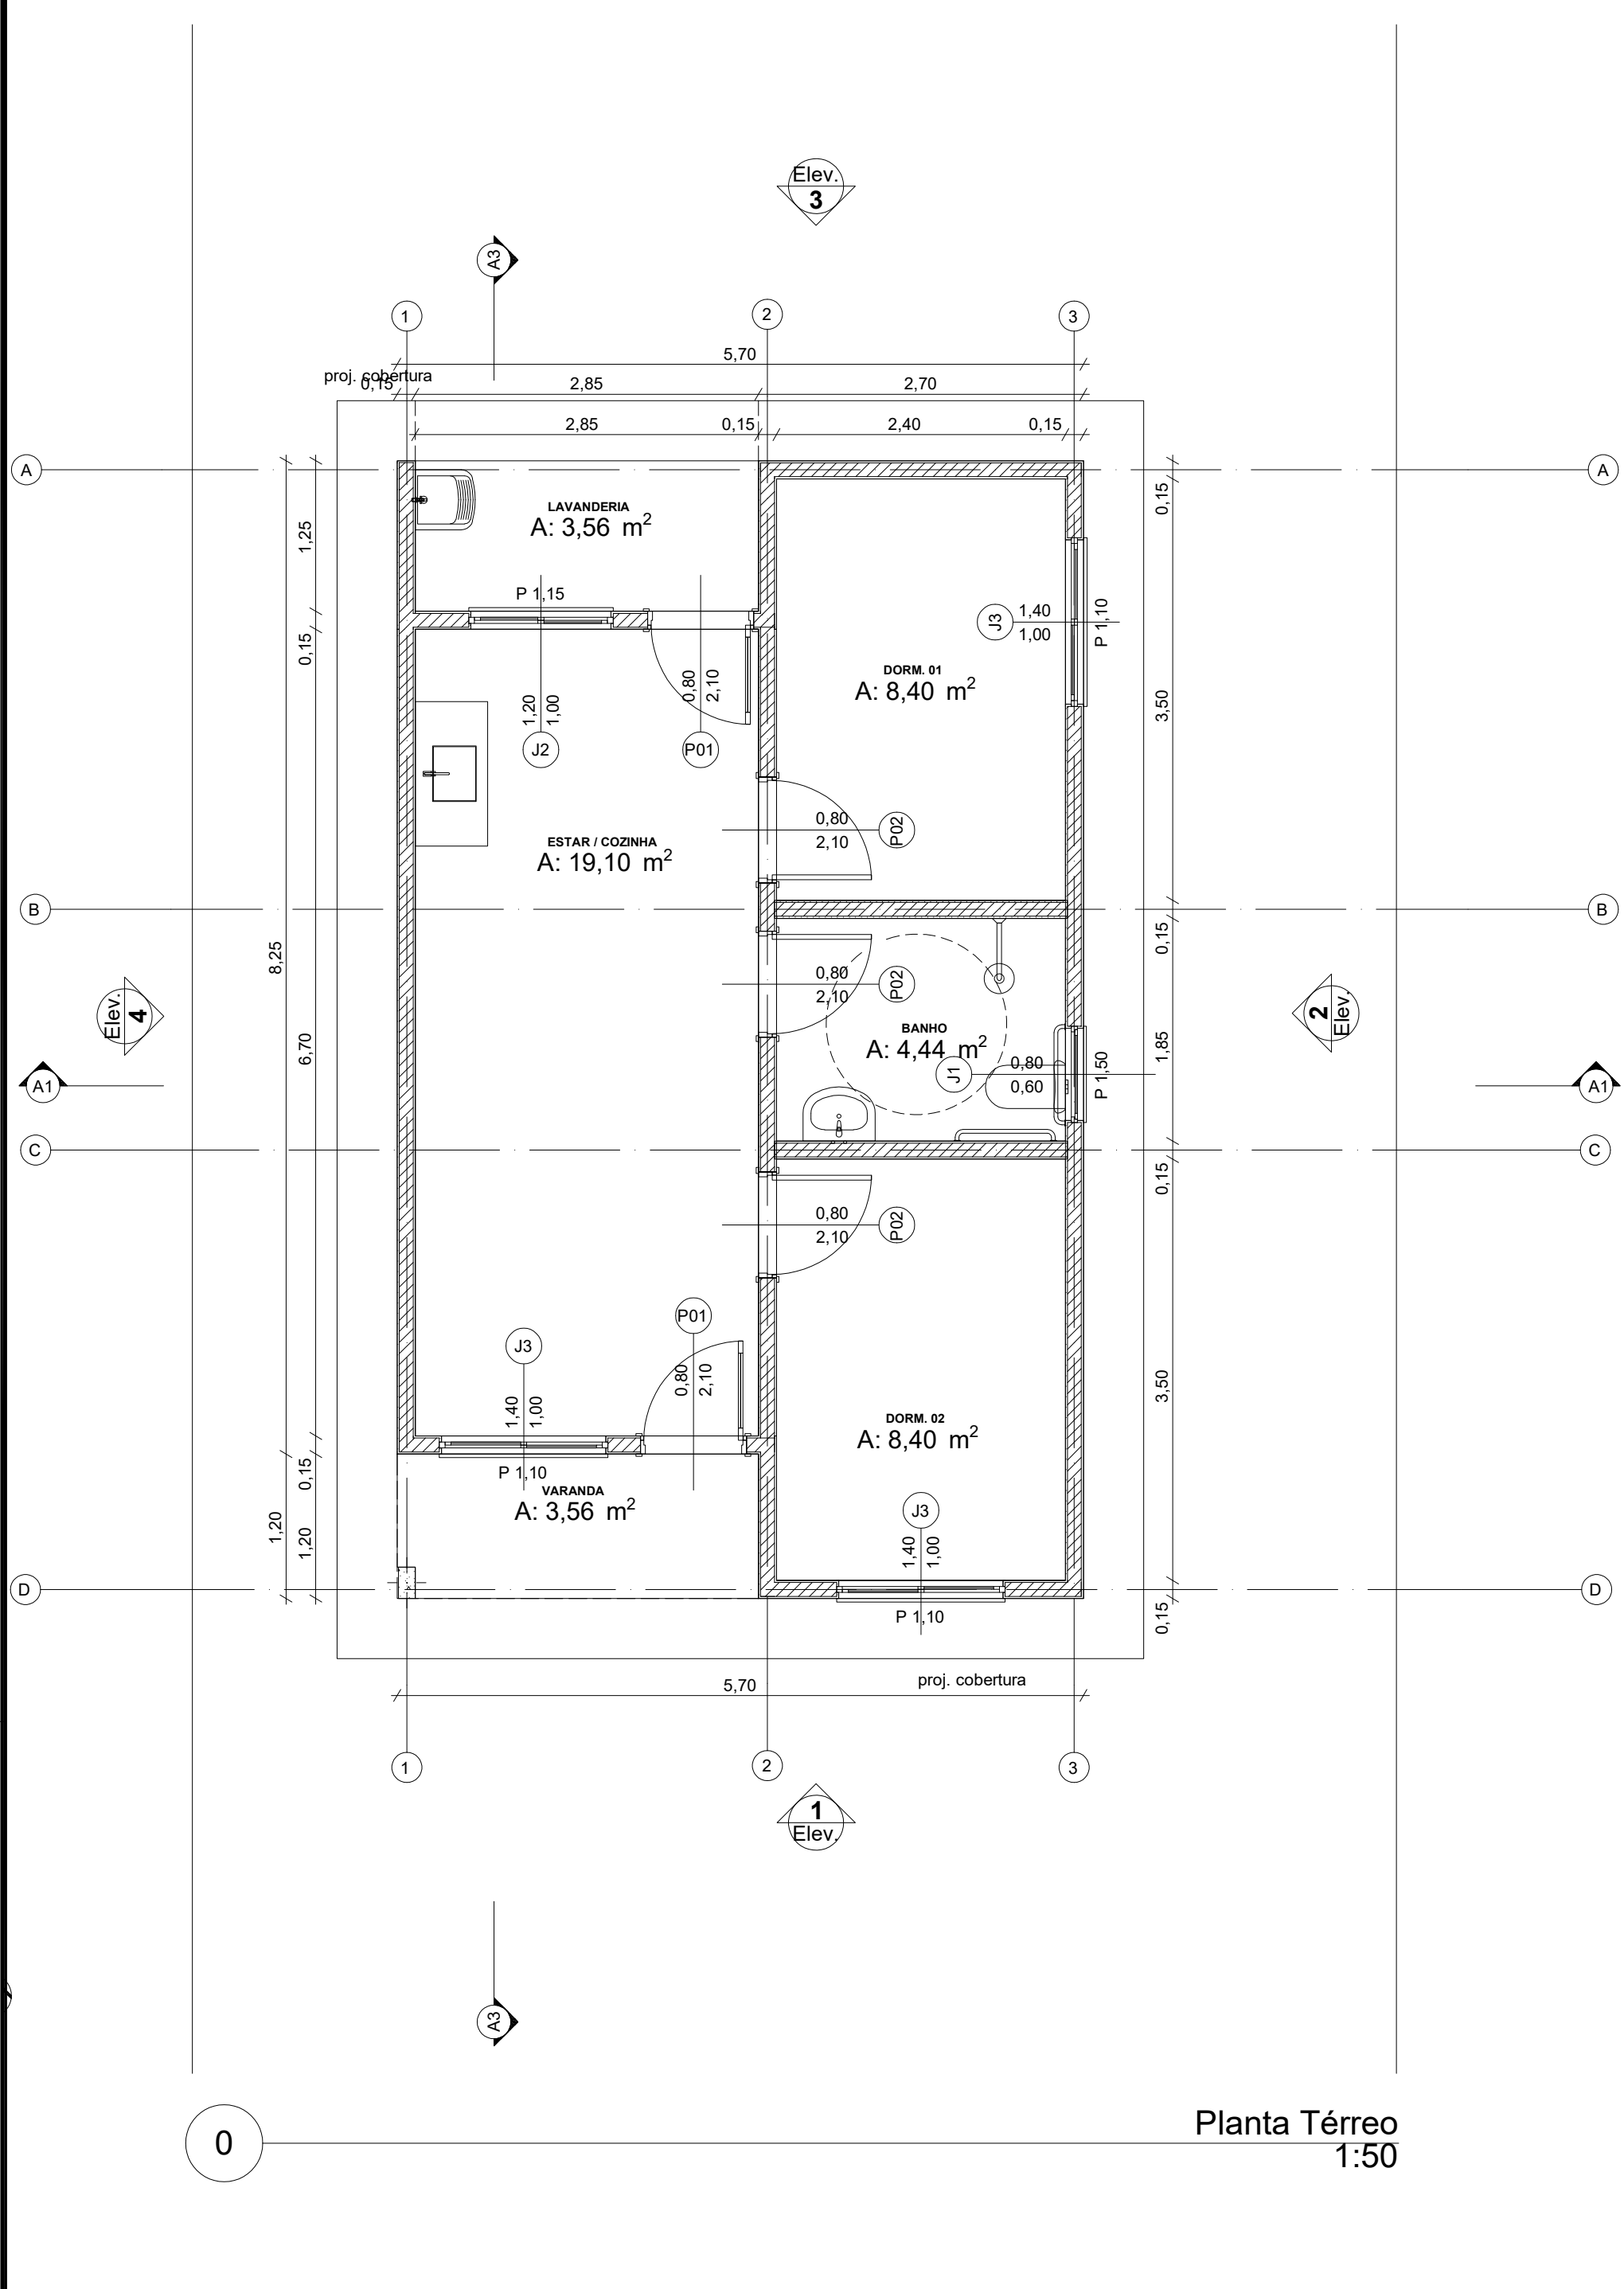


Planta Térreo
1:50

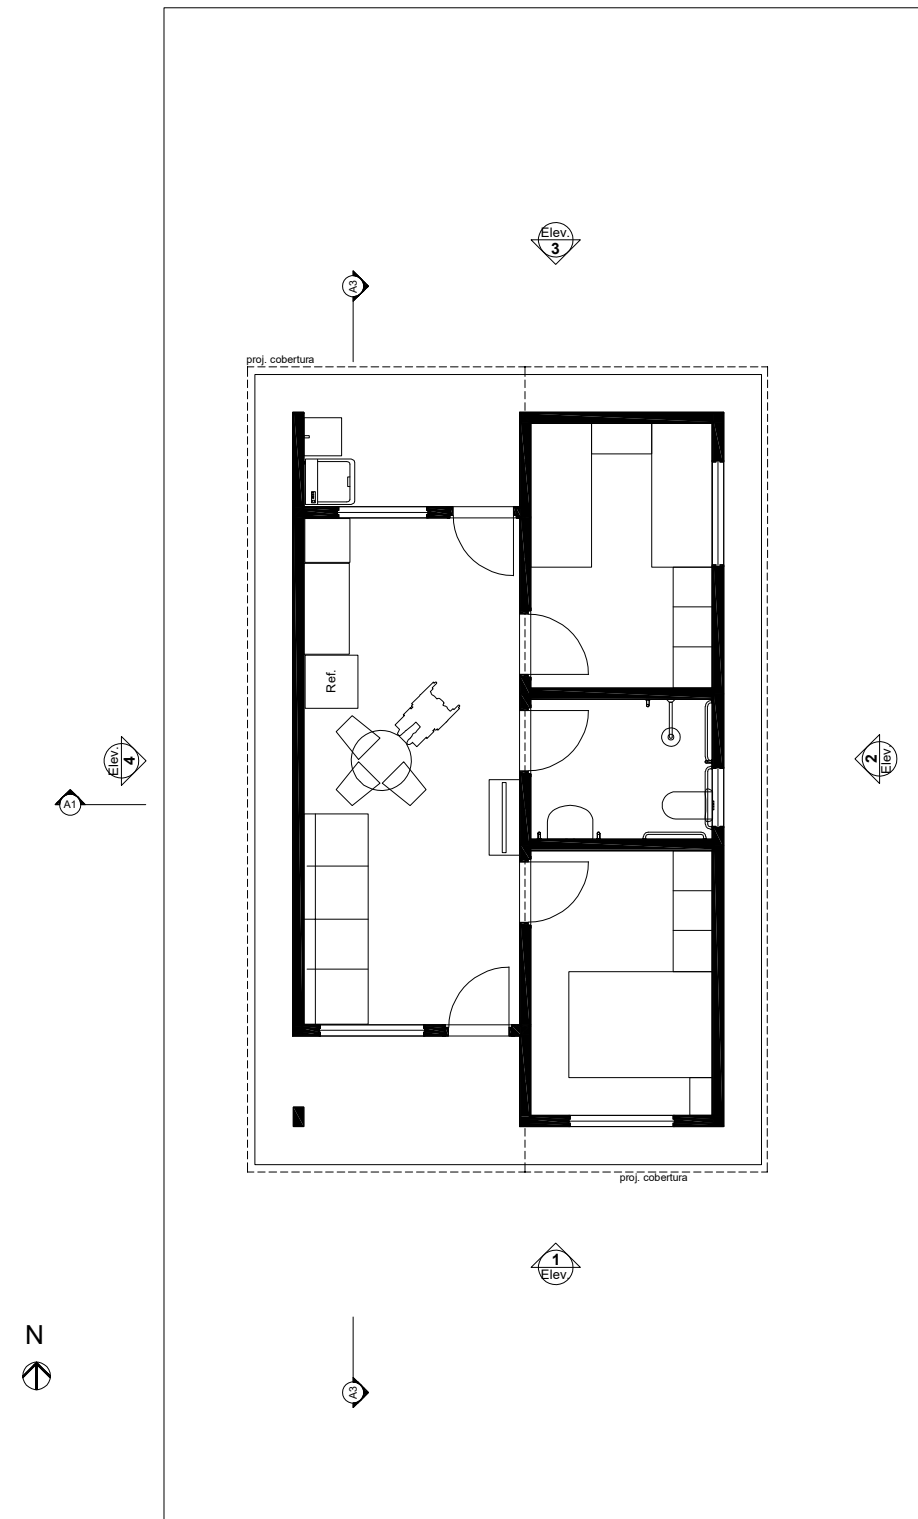


LAYOUT
1:100

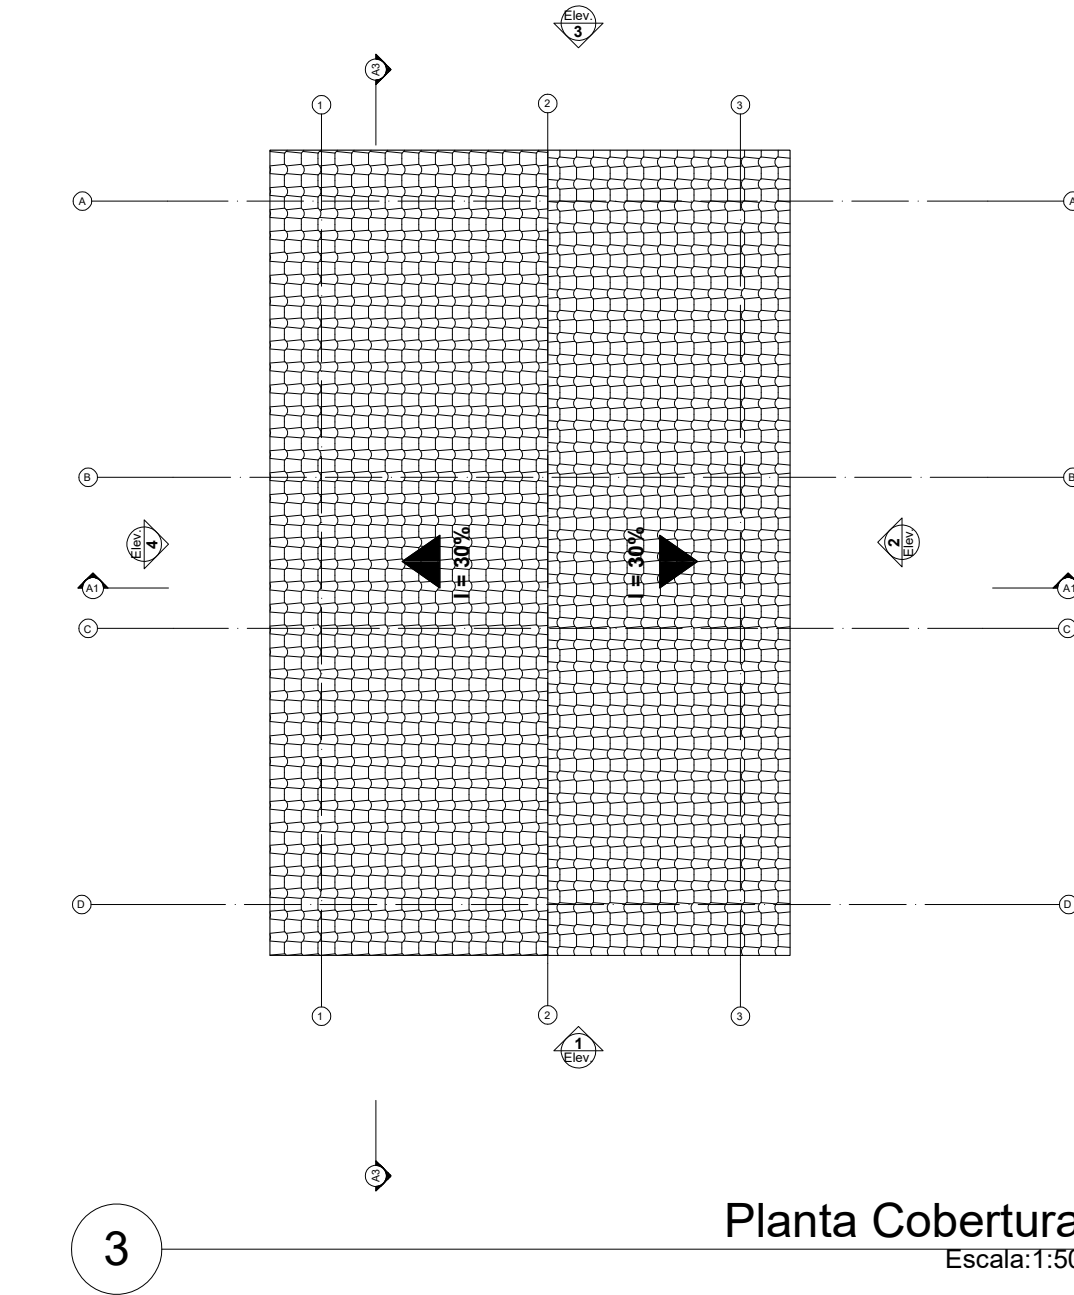


Planta Cobertura
Escala:1:50

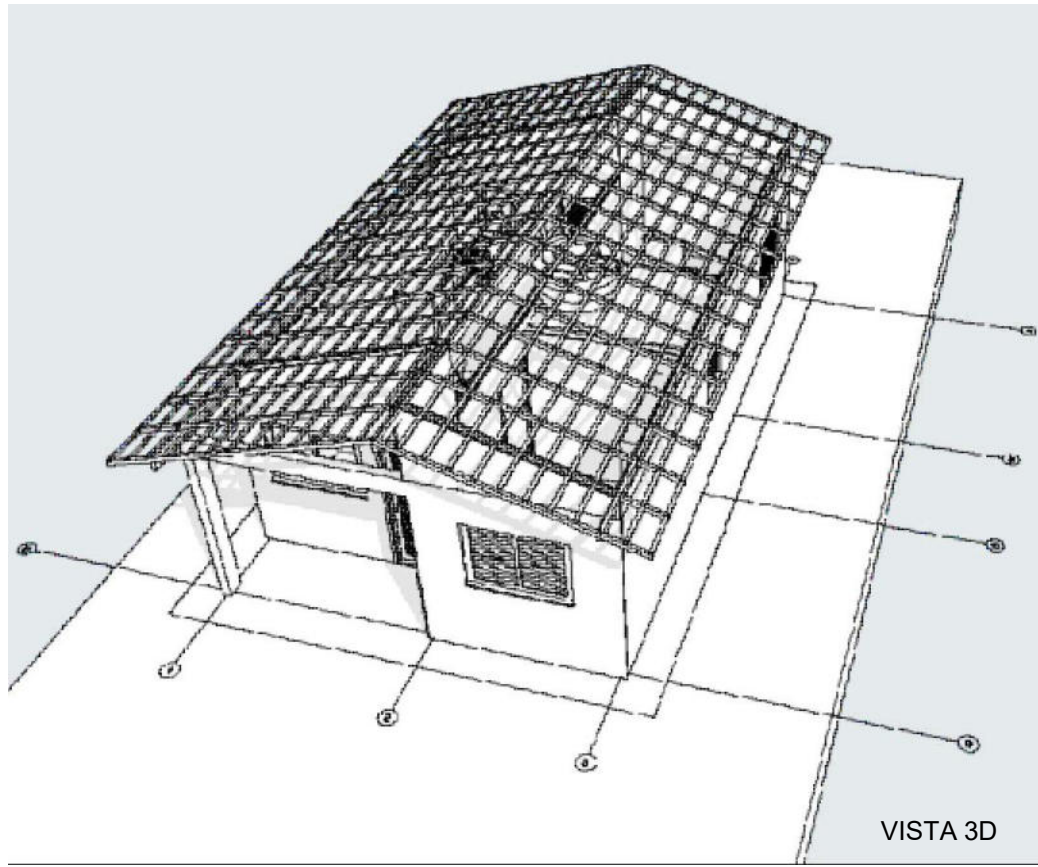


VISTA 3D

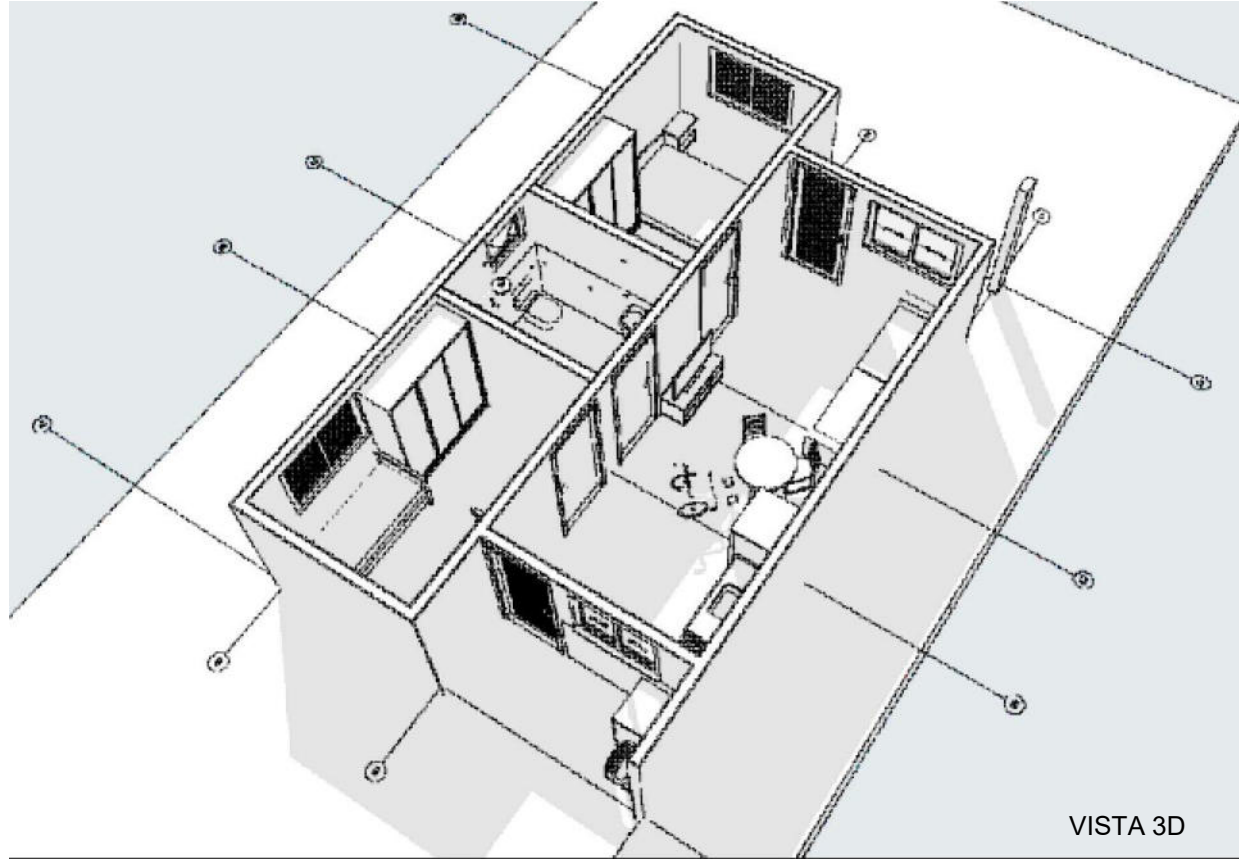

VISTA 3D

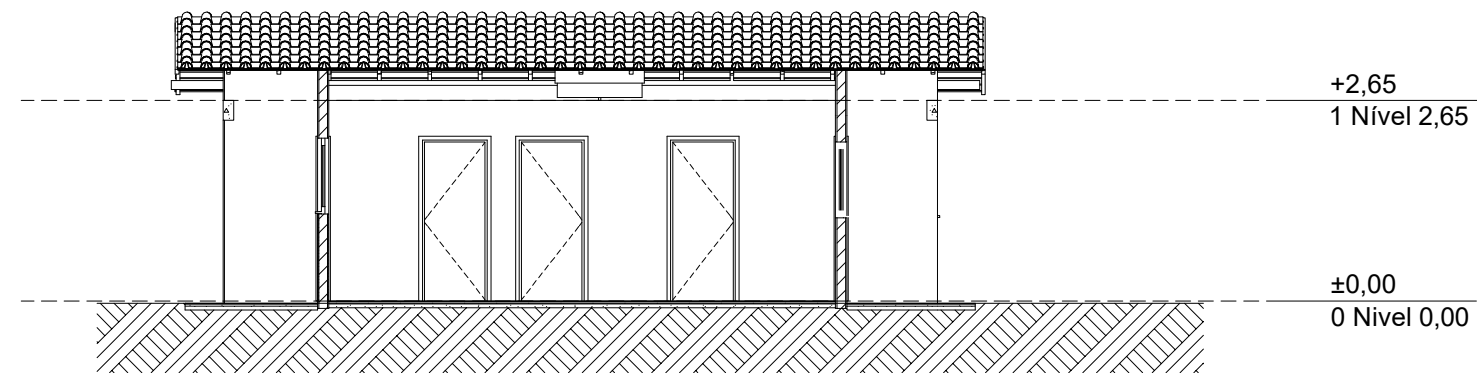


Corte
1:100

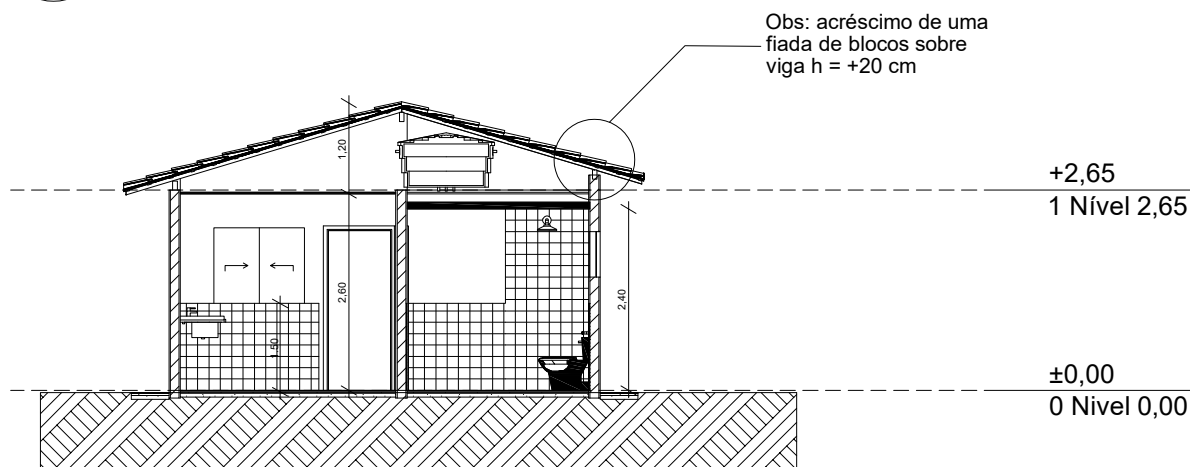


Corte
1:100




Elevação Frontal
1:100

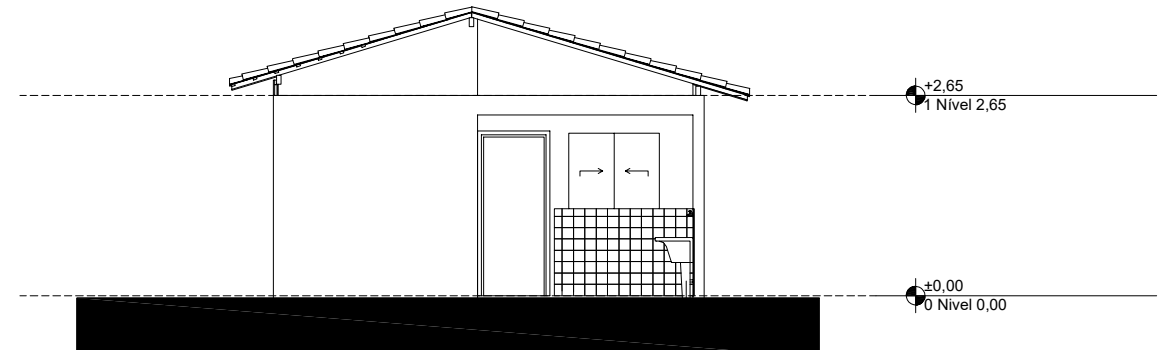

Elevação Posterior
1:100

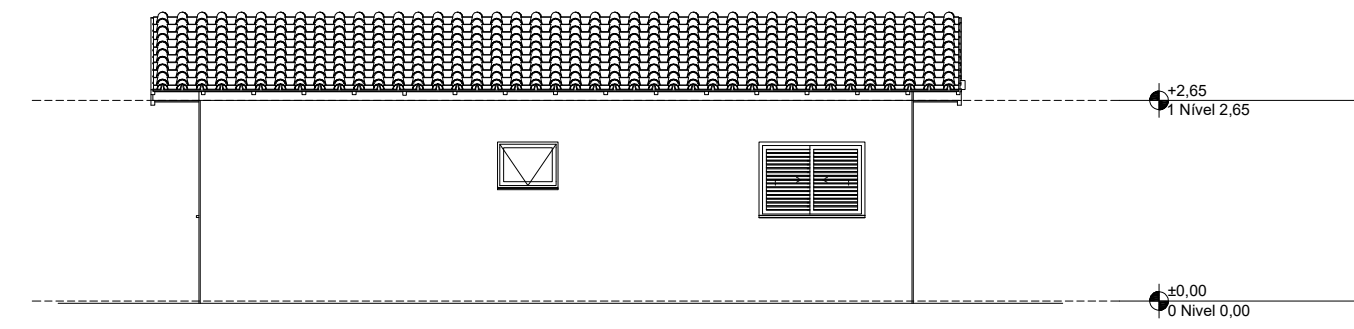

Lateral Direita
1:100

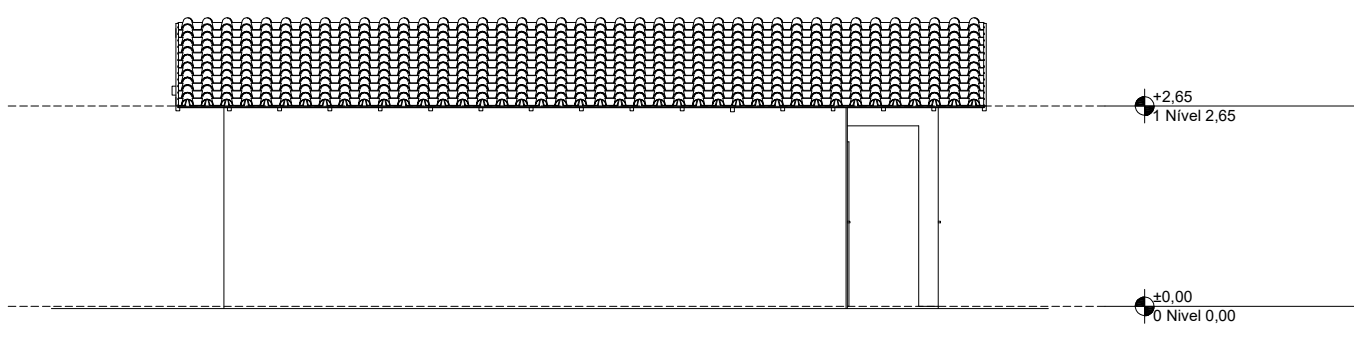

Lateral Esquerda
1:100

Quadro de Areas			
Piso de Origem		Cômodo	Área Medida
Nível 0,00			
	01	ESTAR / COZINHA	19,10
	02	DORM. 01	8,40
	03	BANHO	4,44
	04	DORM. 02	8,40
	05	VARANDA	3,56
	06	LAVANDERIA	3,56
			47,46 m²

CARIMBO:



SERPRA
SERVIÇOS, PROJETOS E ASSESSORIA LTDA.
Fone: (85) 3642-4045 Av. Horácio Ribeiro de Mendonça, 1896 - Edifício Castel Office Tower - 833 CEP 78020-000 - Curitiba - MT

TIPO DA OBRA

CONSTRUÇÃO DE UNIDADES HABITACIONAIS NO MUNICÍPIO DE FIGUEIRÓPOLIS D'OESTE-MT

PROPRIETÁRIO

PREFEITURA MUNICIPAL DE FIGUEIRÓPOLIS D'OESTE-MT

C.N.P.J. / C.P.F.

01.367.762/0001-93

LOCAL

QUADRAS 04 e 05, COHAB BAIRRO MORAR MELHOR, FIGUEIRÓPOLIS D'OESTE/MT

INSC. CADASTRAL

AUTOR DO PROJETO

LUIS FELIPE C. BERNARDES LIMA

CREA

ENG. CIVIL - 121.523.583-6

RESP. P/ EXECUÇÃO

CREA

ESCALA

INDICADA

ASSUNTO:

ARQUITETÔNICO

FOLHA Nº

02/02

DATA

SETEMBRO/2025

PARTICIPAÇÃO

PLANTA BAIXA, LAYOUT PLANTA DE COBERTURA ELEVAÇÕES, CORTES E VISTAS

ÁREAS(m²)	ESTATÍSTICA		COEF. APROVEIT.	Nº DE PISOS
	TÉRREO	DEMAIS PAV.		