




PLANTA BAIXA  
Escala 1:75  
ÁREA DO LOTE 360 m<sup>2</sup>  
ÁREA CONSTRUÍDA 89,02 m<sup>2</sup>

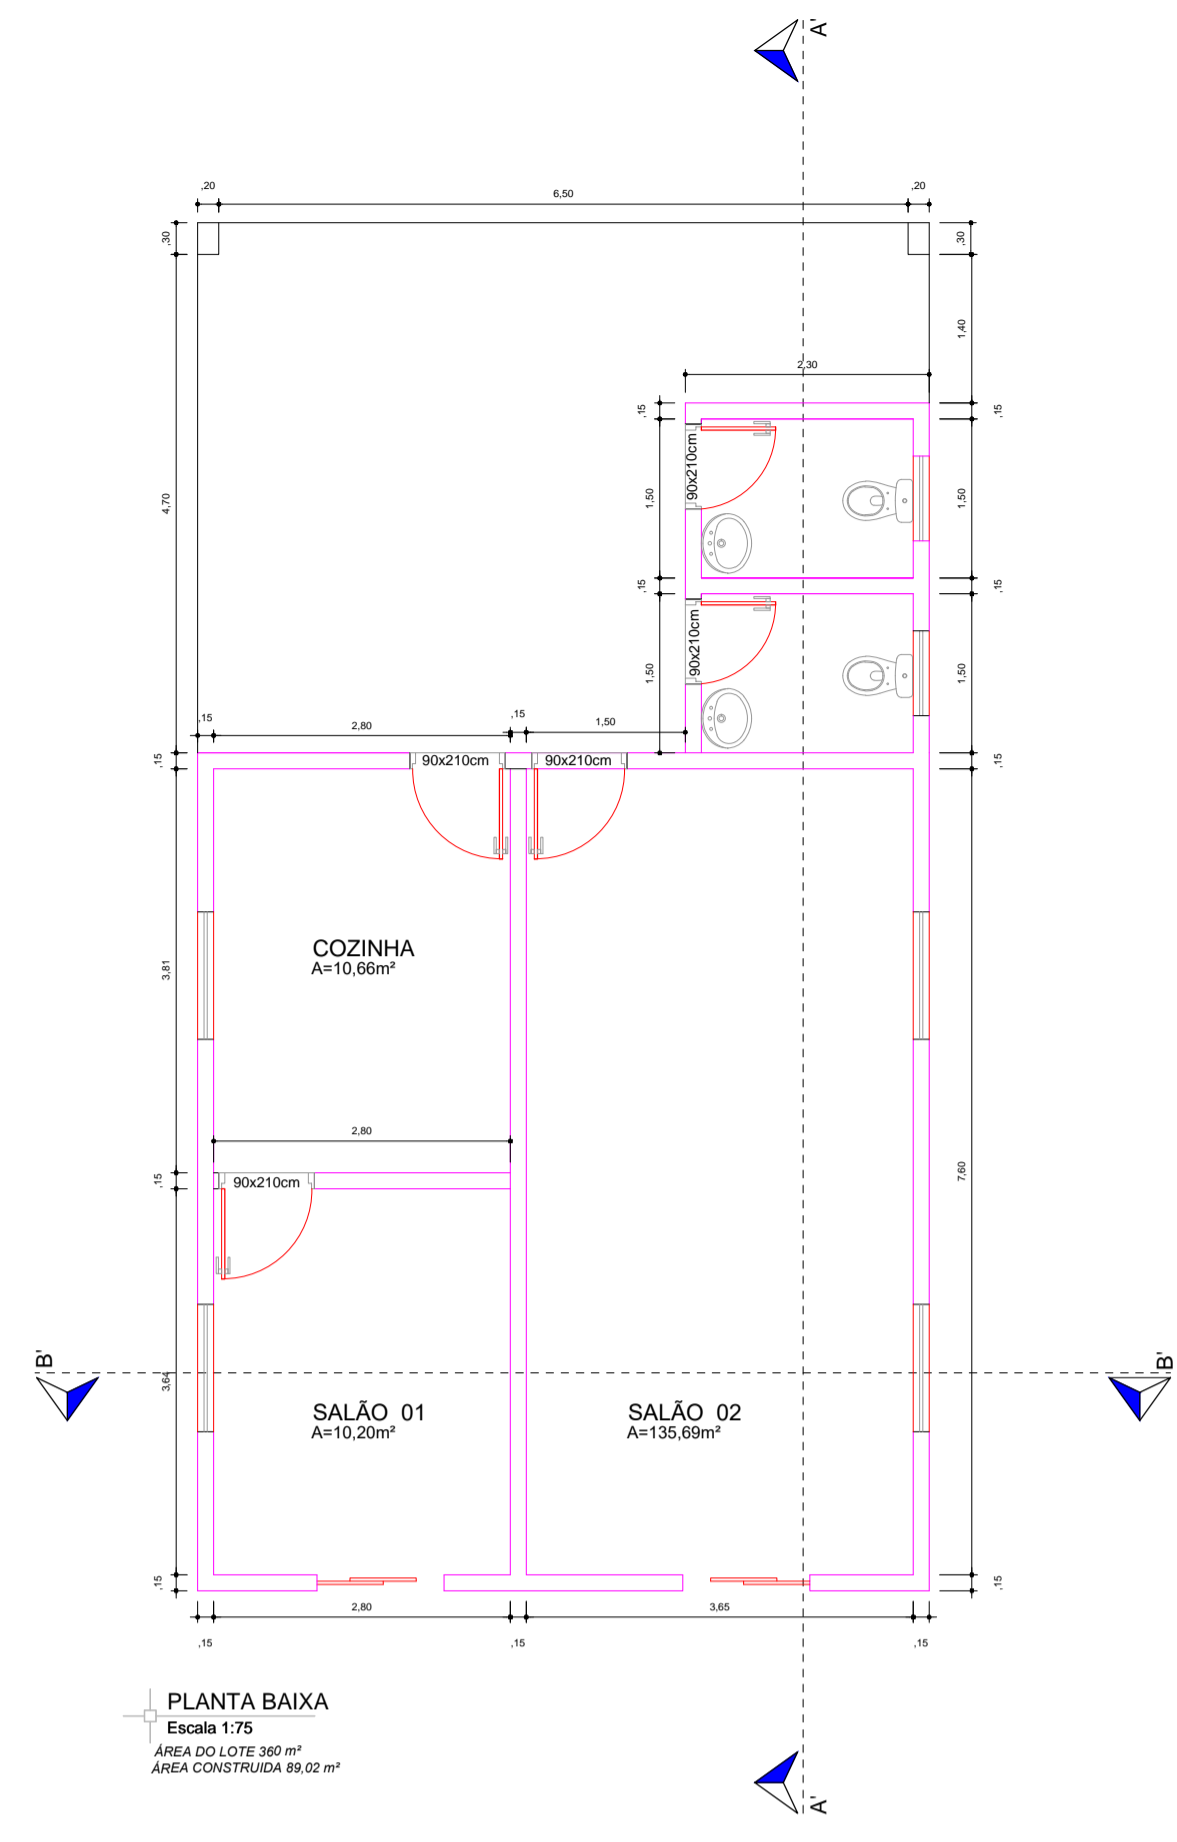


PLANTA BAIXA  
Escala 1:75  
ÁREA DO LOTE 360 m<sup>2</sup>  
ÁREA CONSTRUÍDA 89,02 m<sup>2</sup>

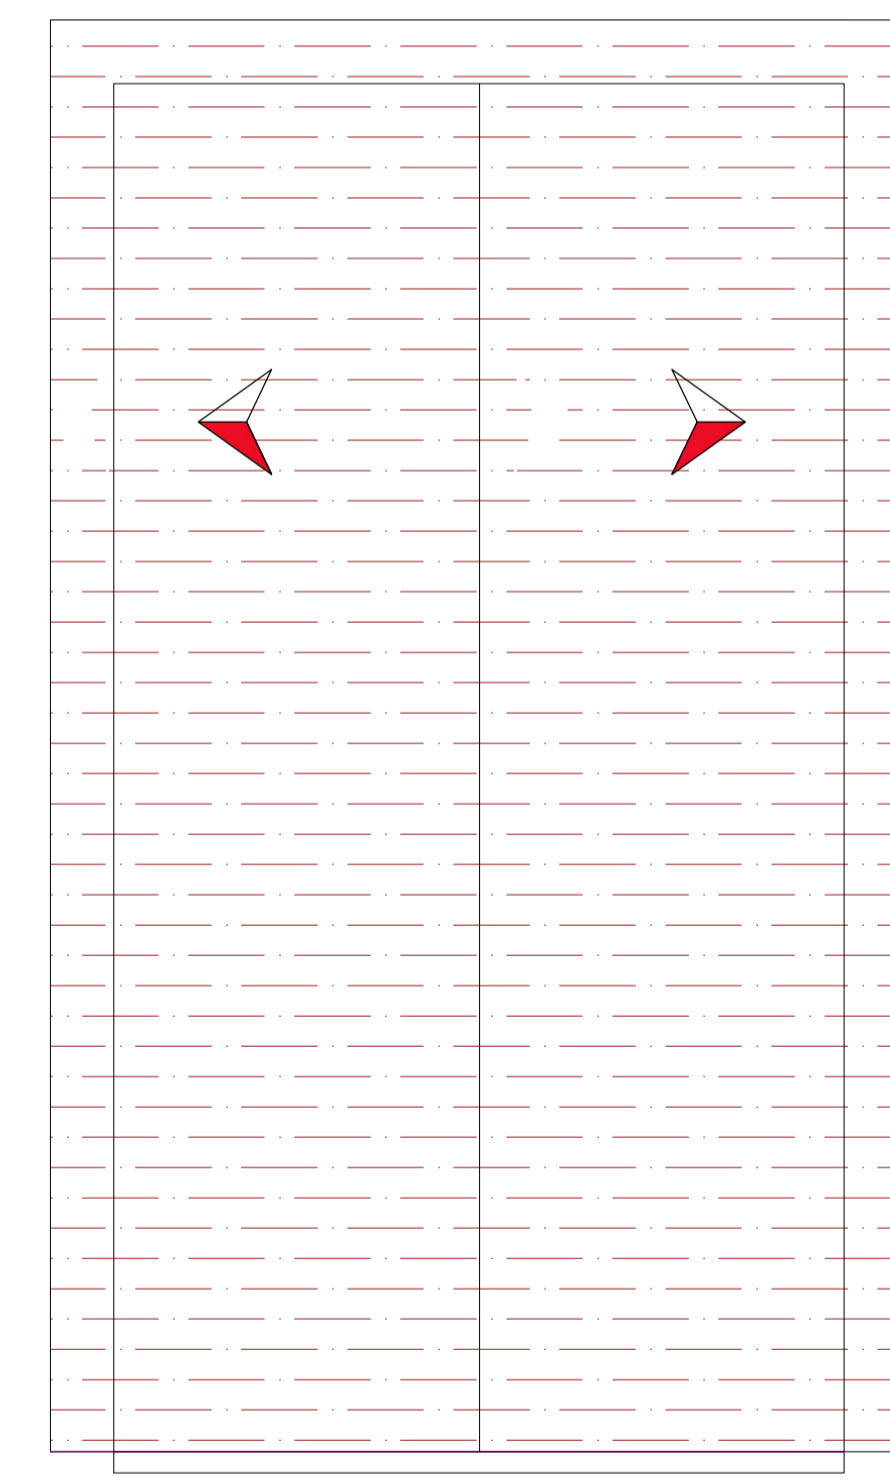


Cobertura  
Escala 1:100

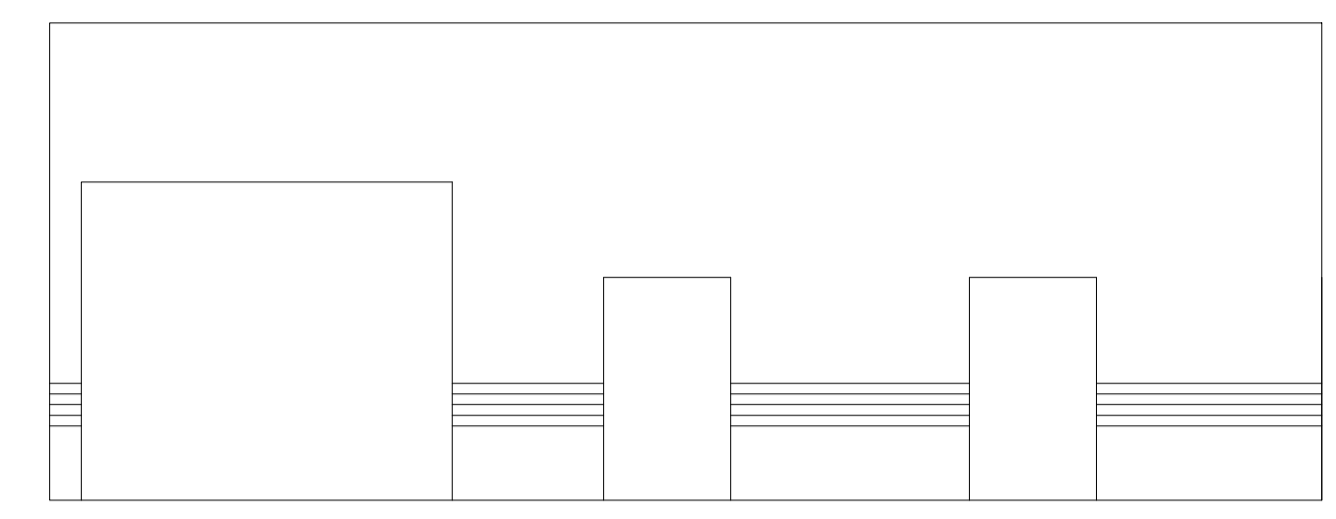


Fachada Frontal  
Escala 1:75

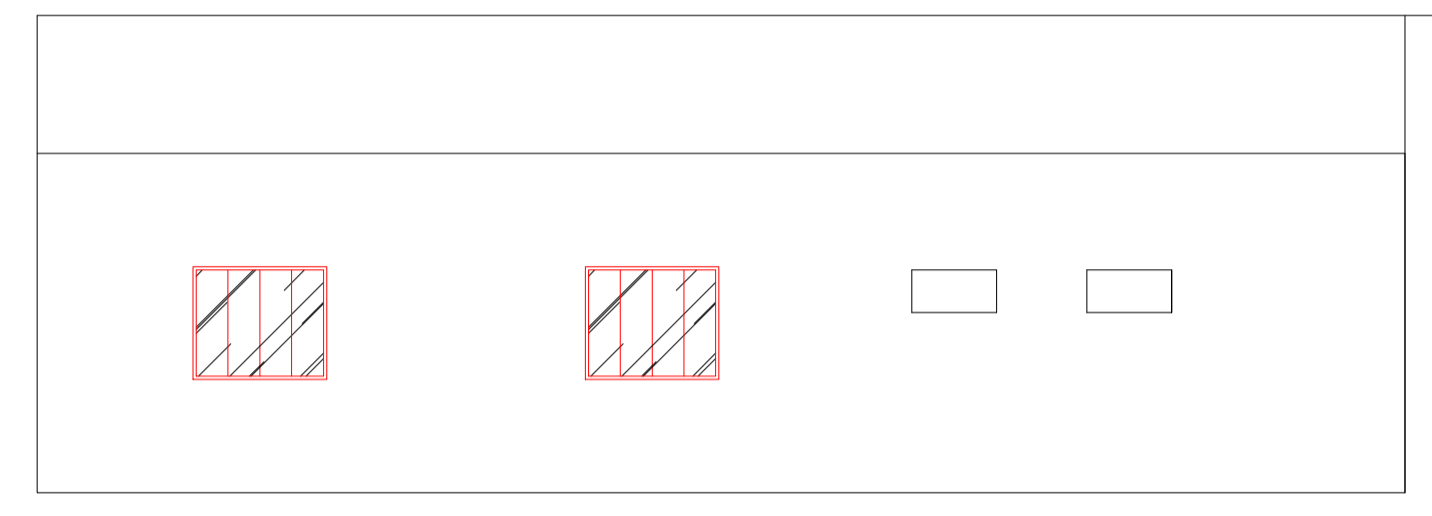


Fachada Lateral Direita  
Escala 1:75

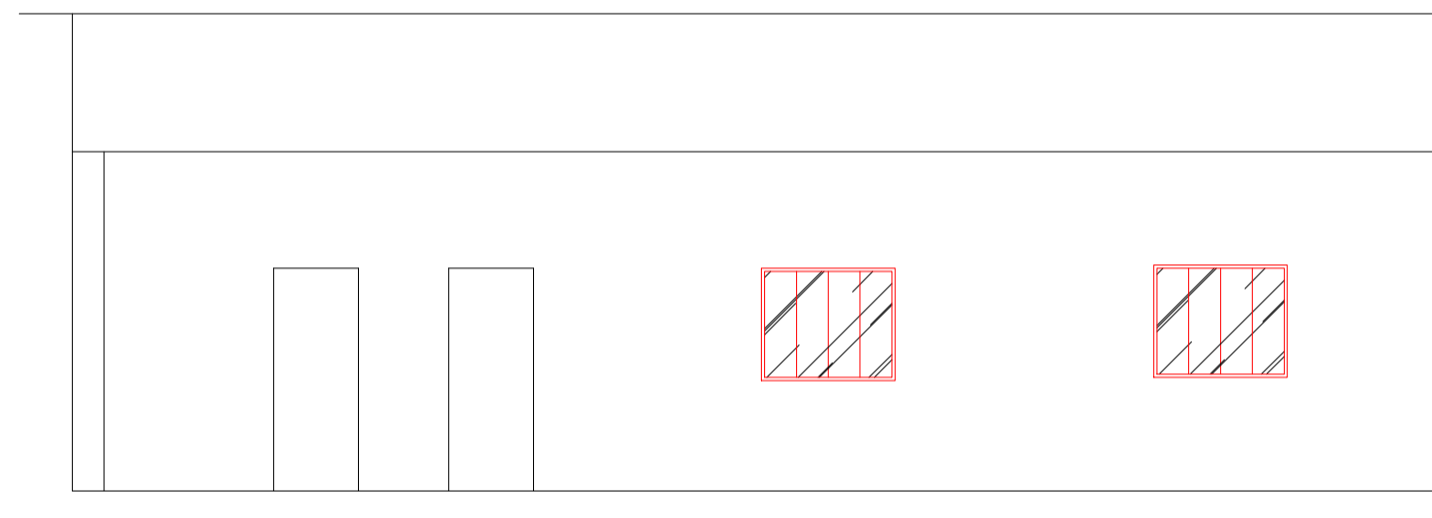


Fachada Lateral Esquerda  
Escala 1:75

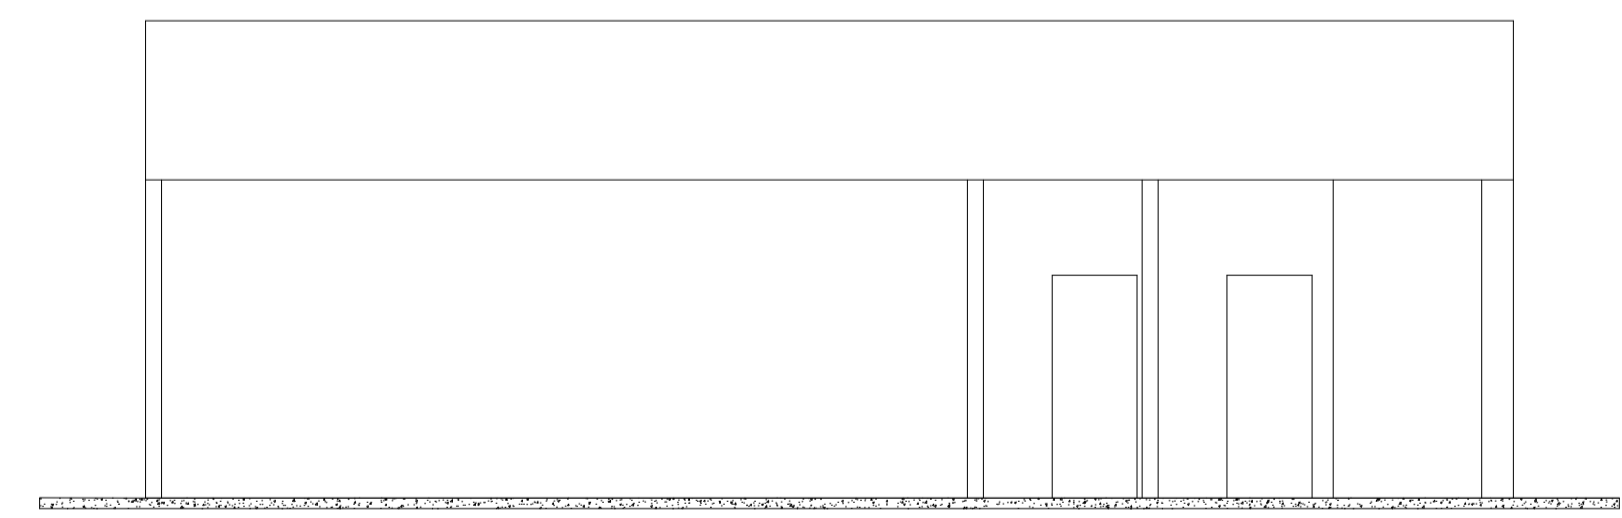

Corte A'  
Escala 1:75

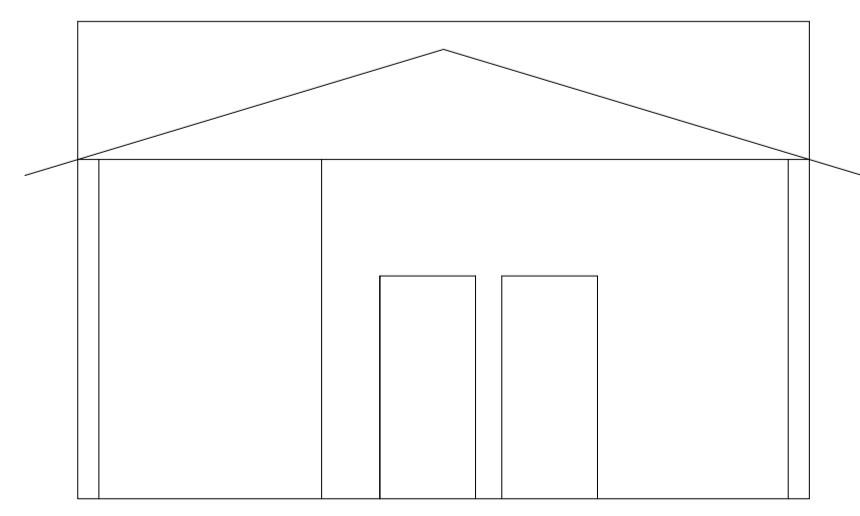

Fachada Posterior  
Escala 1:75

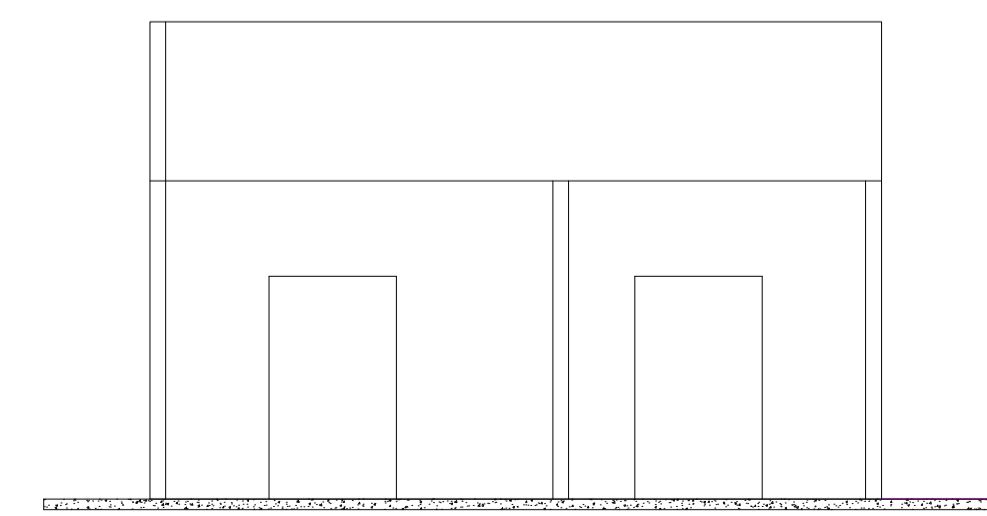

Corte B'  
Escala 1:75

PROPRIETÁRIO			
PREFEITURA MUNICIPAL DE FIGUEIROPOLIS D'OESTE - MT			
LOCAL			
RUA RIO DE JANEIRO			
CENTRO - FIGUEIROPOLIS D'OESTE - MT			
PROJETO DE REFORMA PARCIAL DE PREDIO PÚBLICO			FOYIA
			01
ASSINADO		COORDENADOR	
PROJETO ARQUITETURA		LATTITUDE 15°26'46.71"S	
INDICADA		LONGITUDE 58°44'6.98"O	
AUTOR RESPONSÁVEL TÉCNICO		PRINCIPAL	
ROBERTO MOREIRA		01/01	
CREA MT 035490			