


| | | | | | | | | | | | | | | | | |
|----|----|----|----|----|----|----|----|----|----|----|----|----|----|----|----|----|
| 02 | U4 | | | | | | | | U5 | | | | | | | |
| 01 | 01 | 02 | 03 | 04 | 05 | 06 | 07 | 08 | 01 | 02 | 03 | 04 | 05 | 06 | 07 | 08 |



CALÇADA
PLANTA BAIXA
ESCALA 1/1200


- CALÇADA EM CONCRETO
- REBAIXO DE CALÇADA

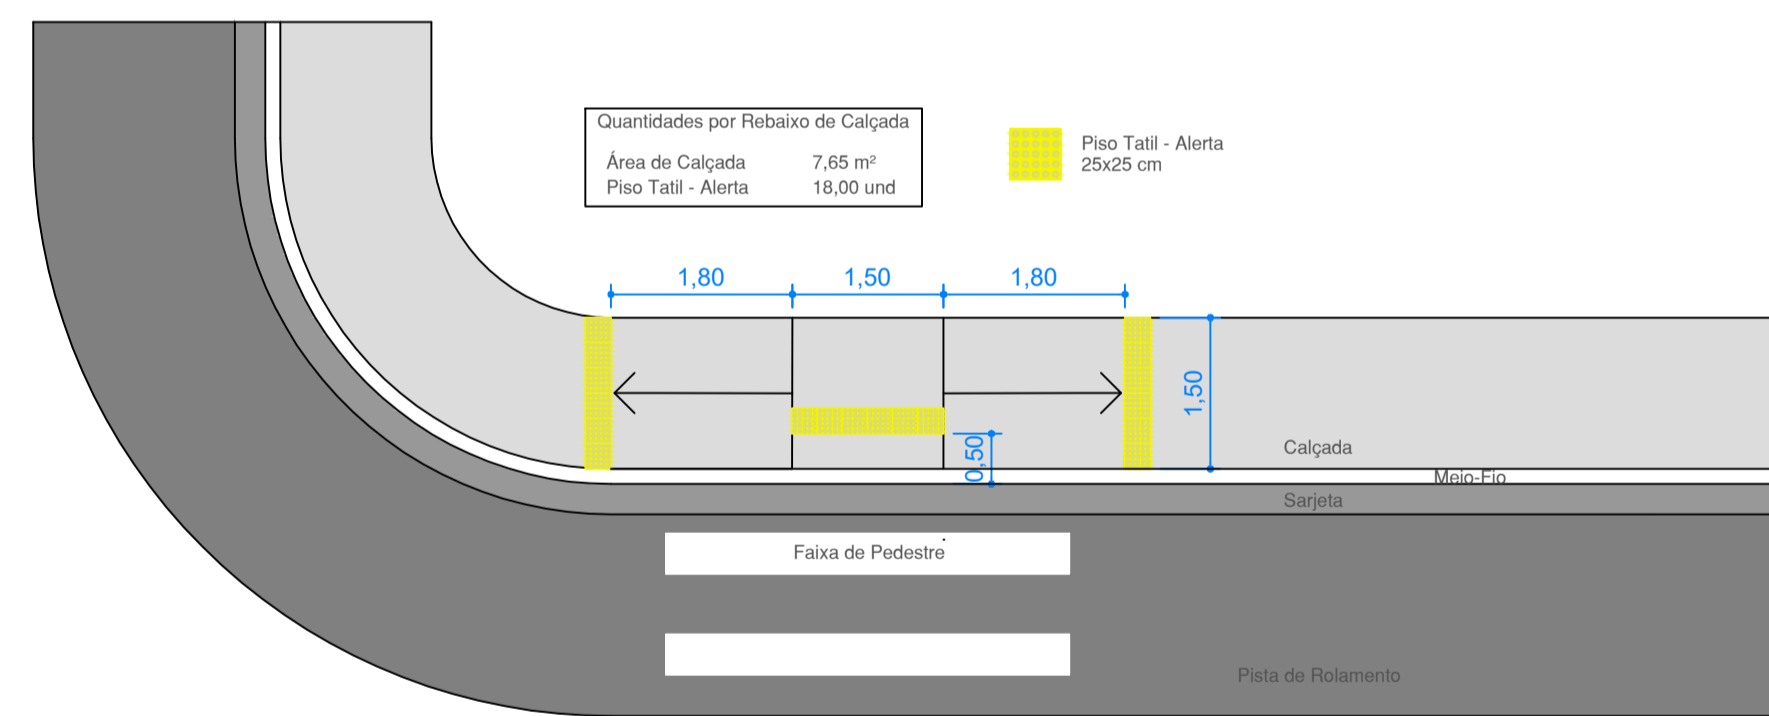


| Quantidades por Rebaixo de Calçada | |
|------------------------------------|-----------|
| Área de Calçada | 7,65 m² |
| Piso Tátil - Alerta | 18,00 und |

Piso Tátil - Alerta
25x25 cm


Obs.:
A faixa de 1,50m de Calçada deve estar totalmente livre para circulação de pedestres. Todo mobiliário urbano deve estar instalado na faixa de serviço, como Postes, Árvores e Lixeiras.

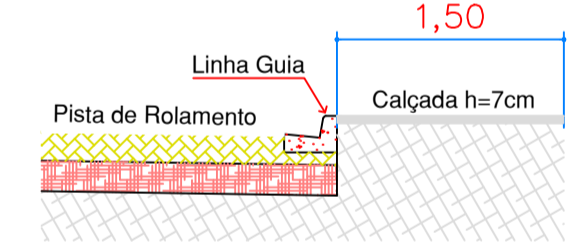

CALÇADA
SEÇÃO TRANSVERSAL
ESCALA 1/50

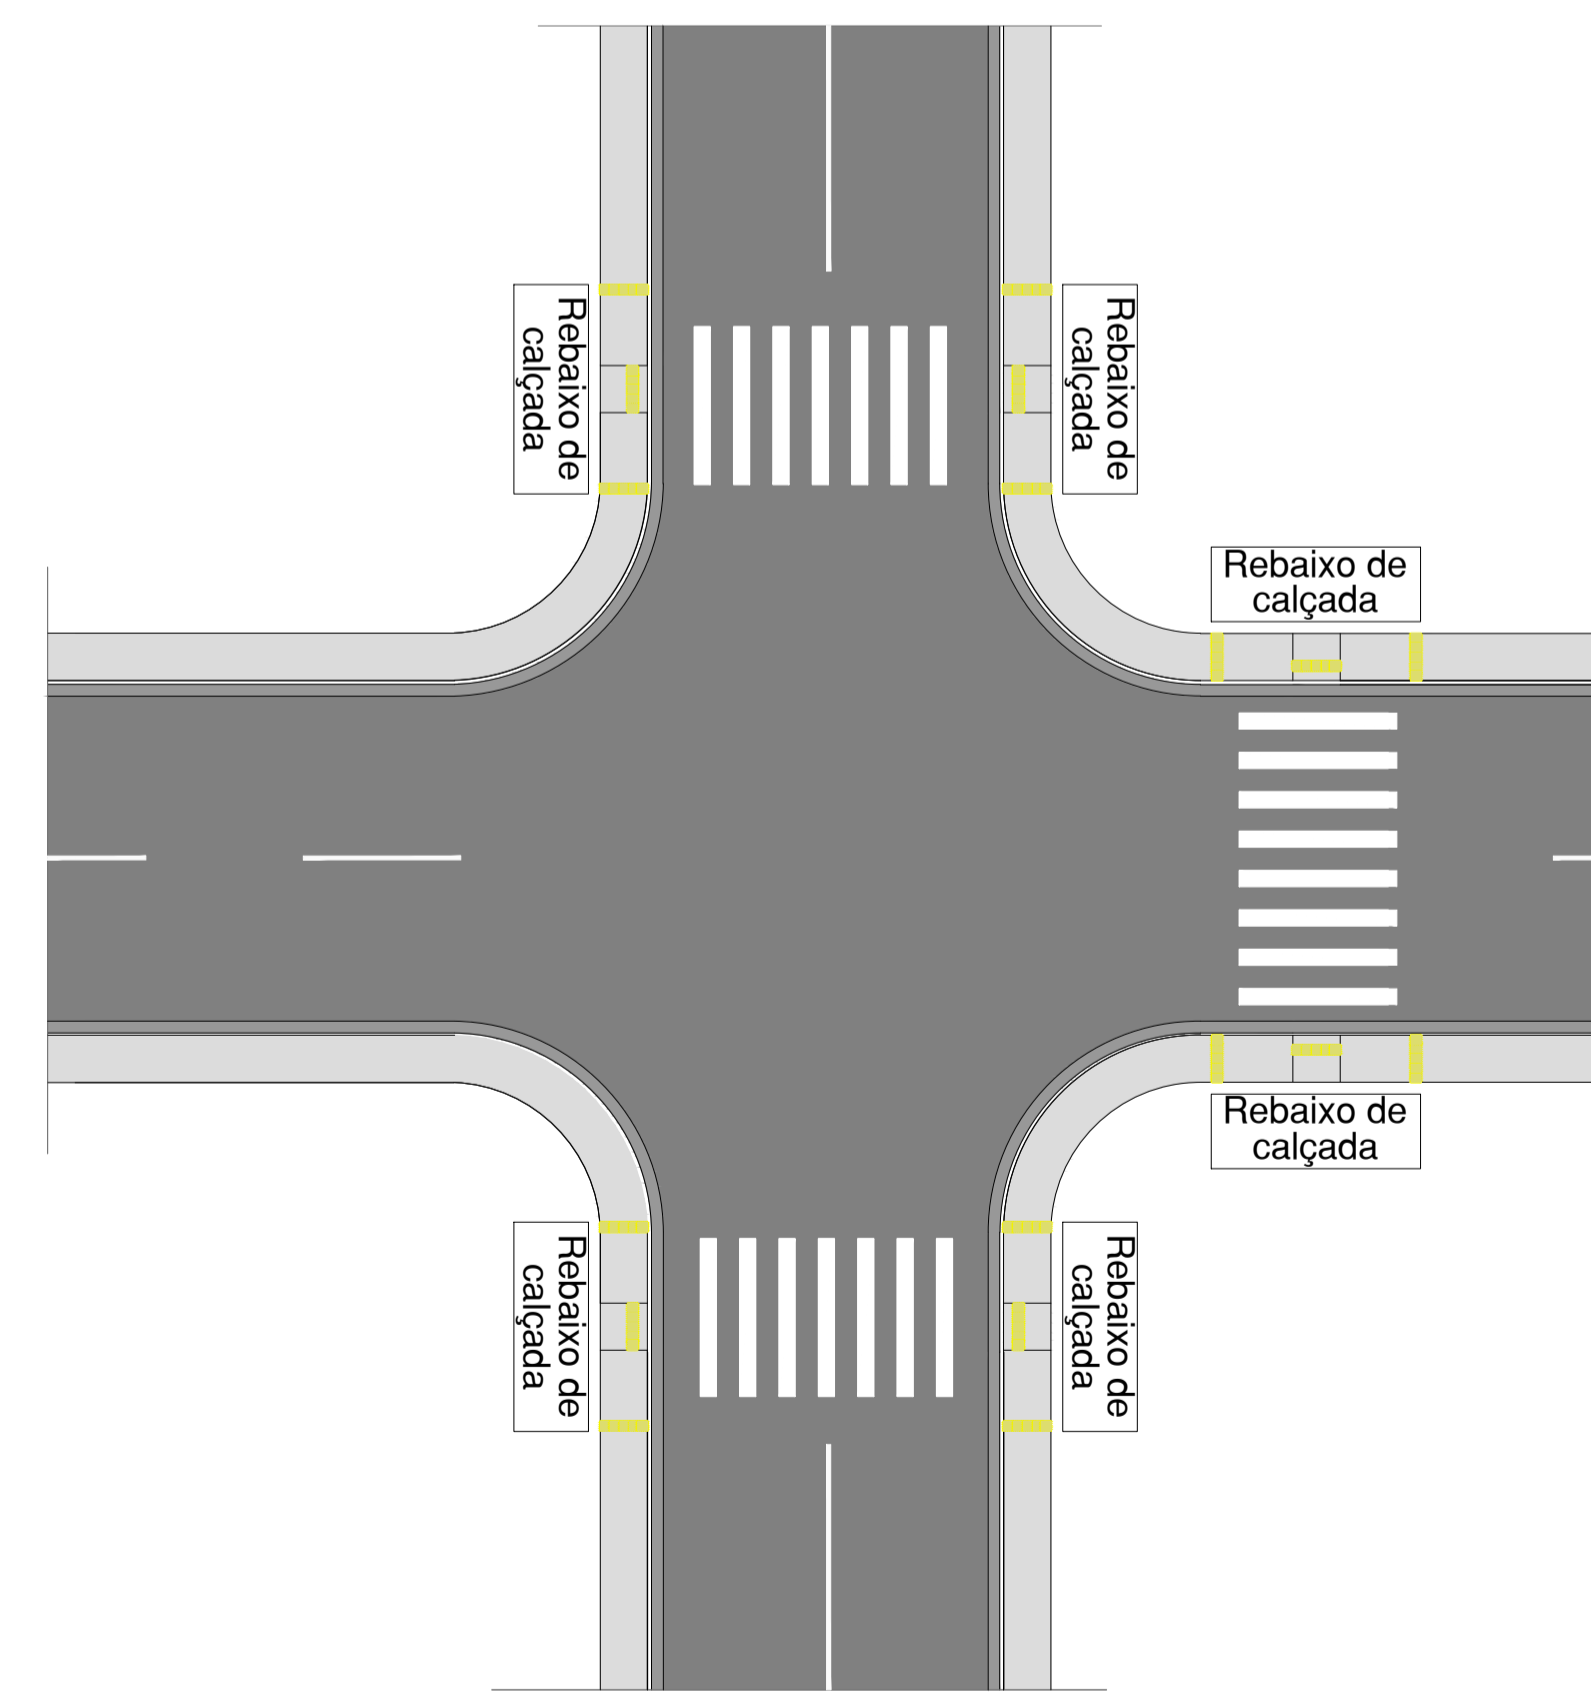

CALÇADA
PLANTA BAIXA - REBAIXO DE CALÇADA
ESCALA 1/75

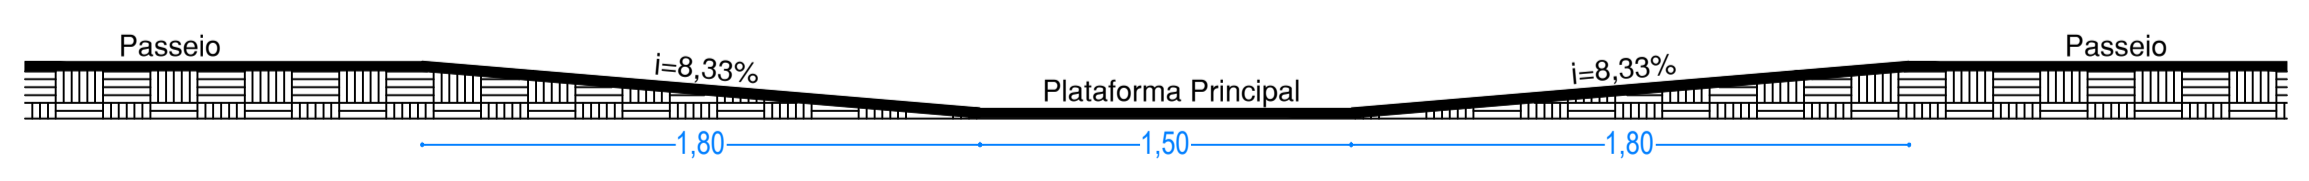

CALÇADA
SEÇÃO LONGITUDINAL - REBAIXO DE CALÇADA
SEM ESCALA

CARIMBO:

SERPRA
SERVIÇOS, PROJETOS E ASSESSORIA LTDA.
Fone: (67) 3642-6202 - Av. Robinson Rubens de Mendonça, 1885 - Edifício Guará Office Tower, 51 802 CEP: 79200-000 - Guará - MT

| | | | |
|---------------------------|--|-----------------|------------------|
| TIPO DA OBRA | PAVIMENTAÇÃO ASFÁLTICA E DRENAGEM EM VIAS PÚBLICAS | | |
| PROPRIETÁRIO C.N.P.J | PREFEITURA MUNICIPAL DE FIGUEIRÓPOLIS D' OESTE - MT | | |
| LOCAL INSCR. CADASTRAL | RUAS DO BAIRRO JARDIM PARAÍSO - PERÍMETRO URBANO FIGUEIRÓPOLIS D' OESTE - MT | | |
| AUTOR DO PROJETO CREA | LUIS FELIPE CARVALHO B. LIMA ENG. CIVIL - 121.523.983-6 | | |
| RESP. P/ EXECUÇÃO CREA | | | |
| ESCALA INDICADAS | ASSUNTO: | CALÇADA | FOLHA Nº |
| DATA PARTICIPAÇÃO | NOVEMBRO / 2021 PLANTA BAIXA SEÇÃO TRANSVERSAL SEÇÃO LONGITUDINAL- REBAIXO DE CALÇADA PLANTA BAIXA- REBAIXO DE CALÇADA | | 01 /01 |
| ÁREAS (m²) | ESTATÍSTICA | | Nº DE PISOS |
| | % OCUPAÇÃO | COEF. APROVEIT. | |
| | TERRÇO | DEMAS PAV. | |

