



PAVIMENTAÇÃO
PLANTA BAIXA
ESCALA 1/1200

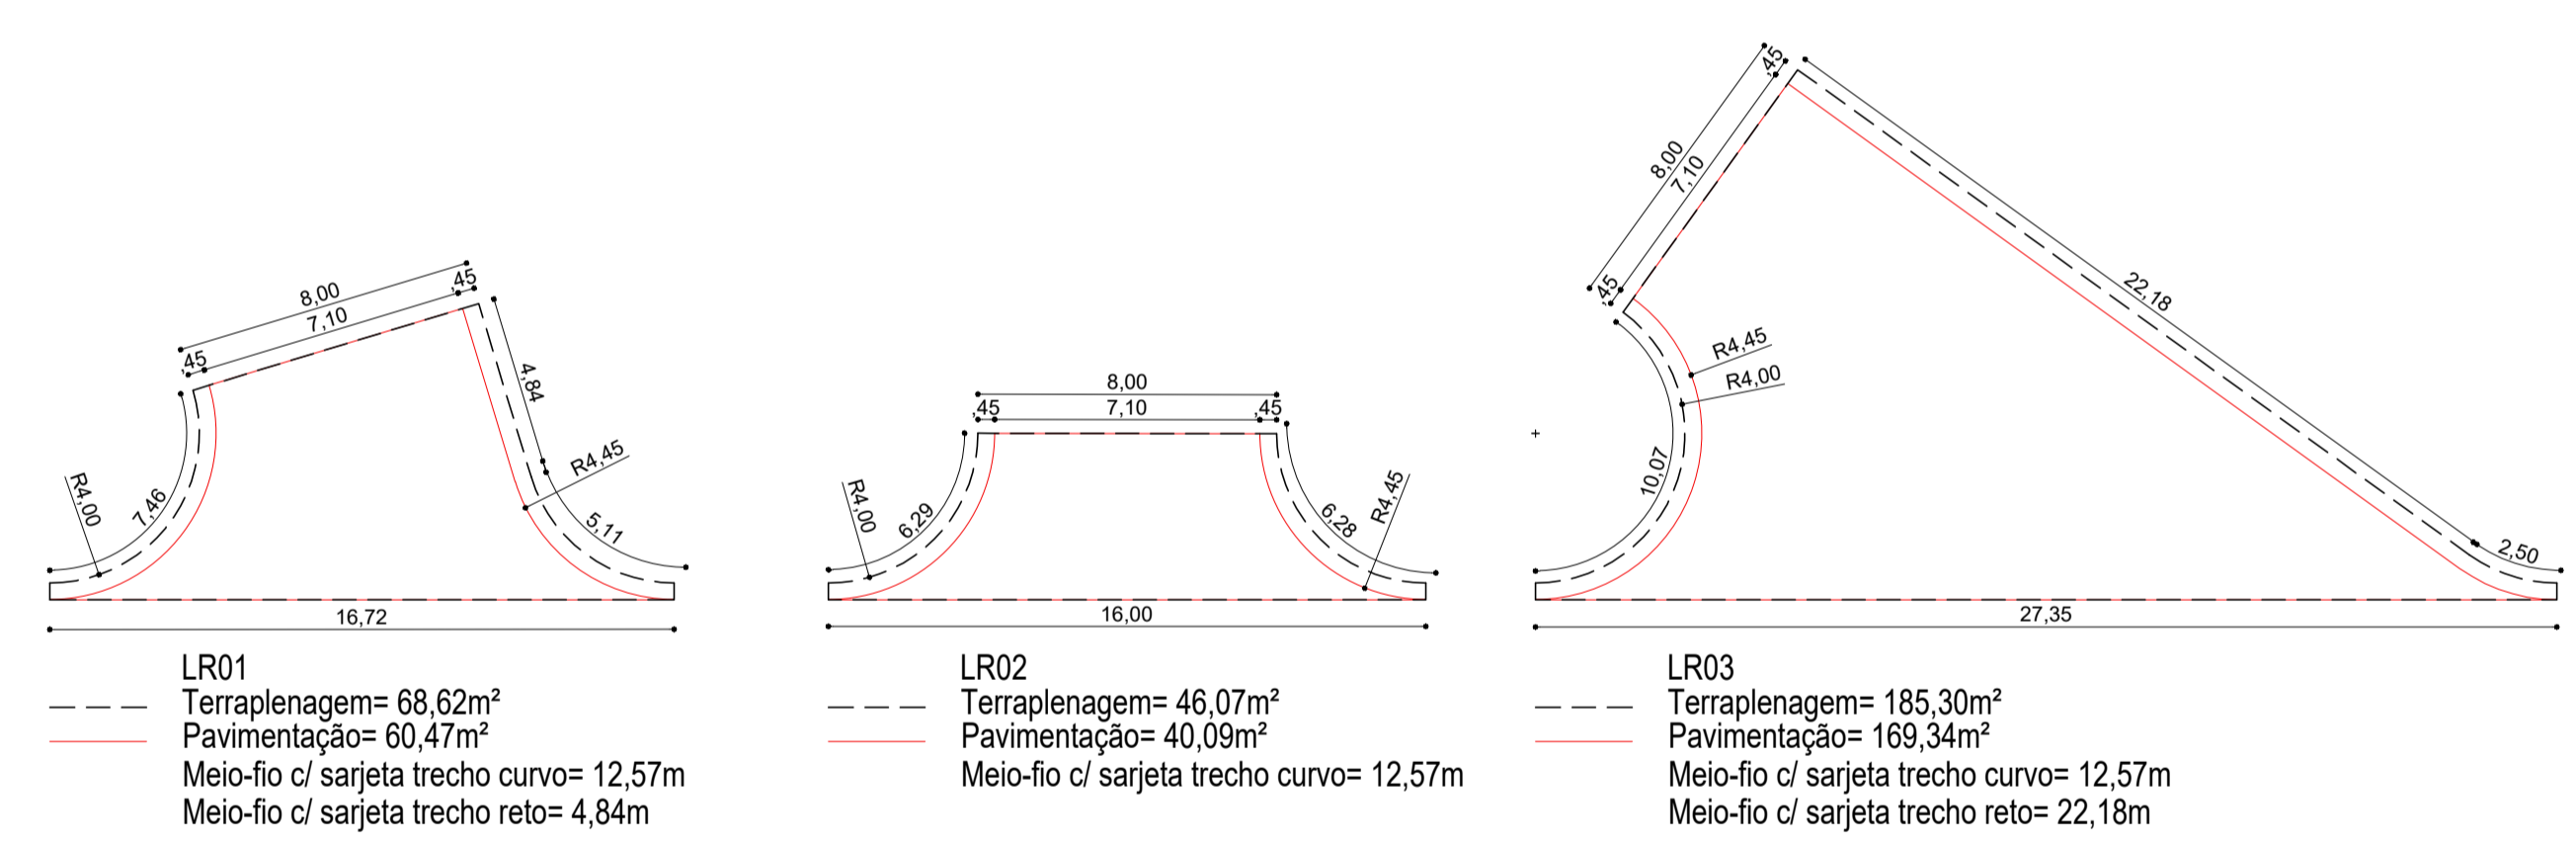


PAVIMENTAÇÃO
DET. LIMPA RODAS
ESCALA 1/200


PAVIMENTAÇÃO
DET. PROJEÇÃO DE CURVA
ESCALA 1/200

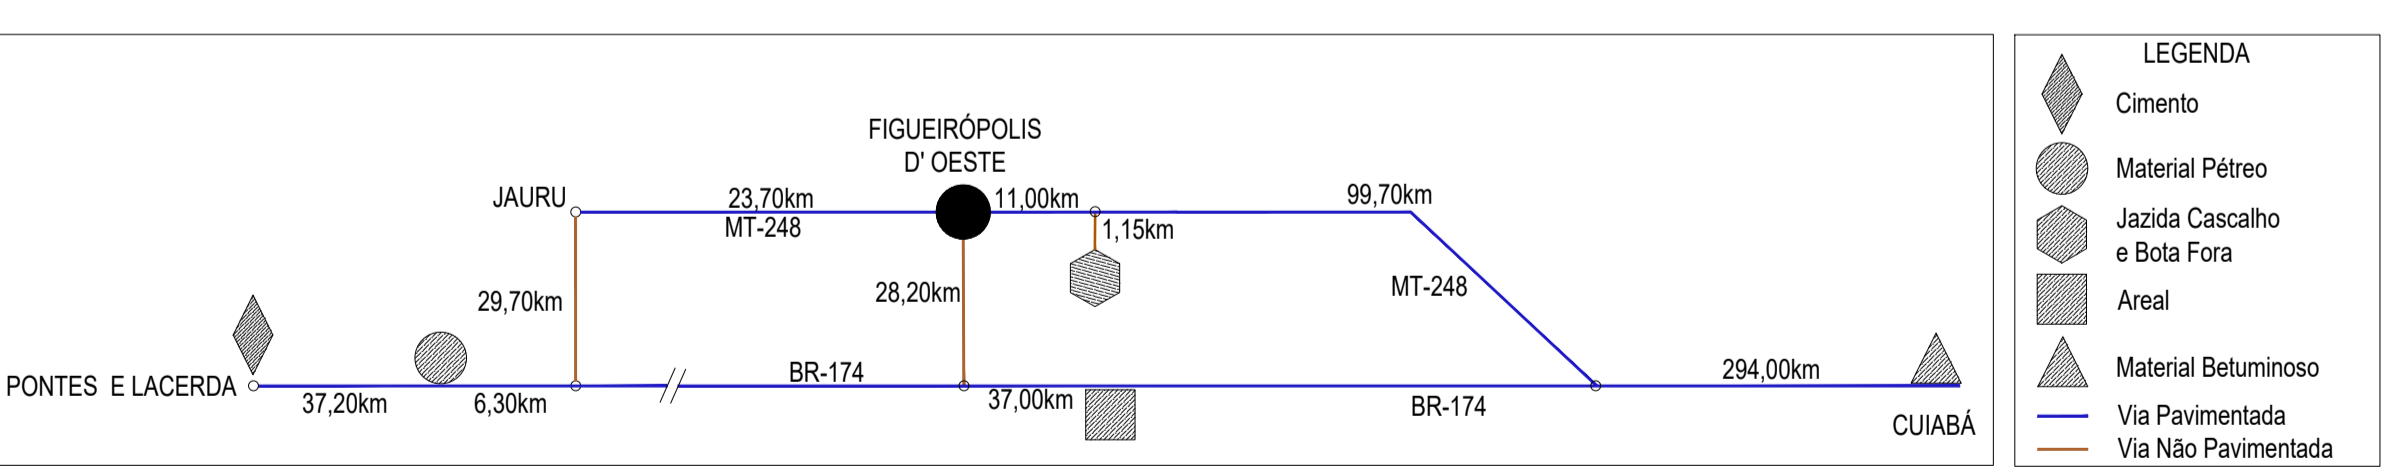


PAVIMENTAÇÃO
DIAGRAMA DE INCIDÊNCIA DE INSUMOS
SEM ESCALA

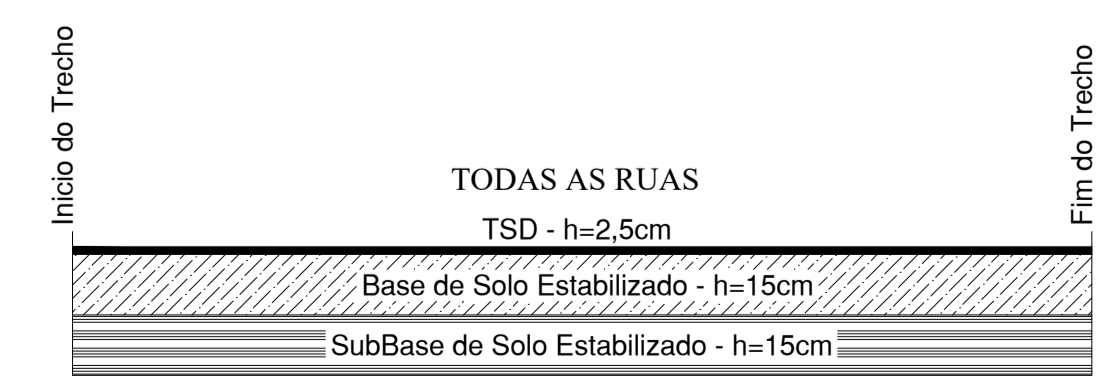

PAVIMENTAÇÃO
DIAGRAMA LINEAR
ESCALA 1/25

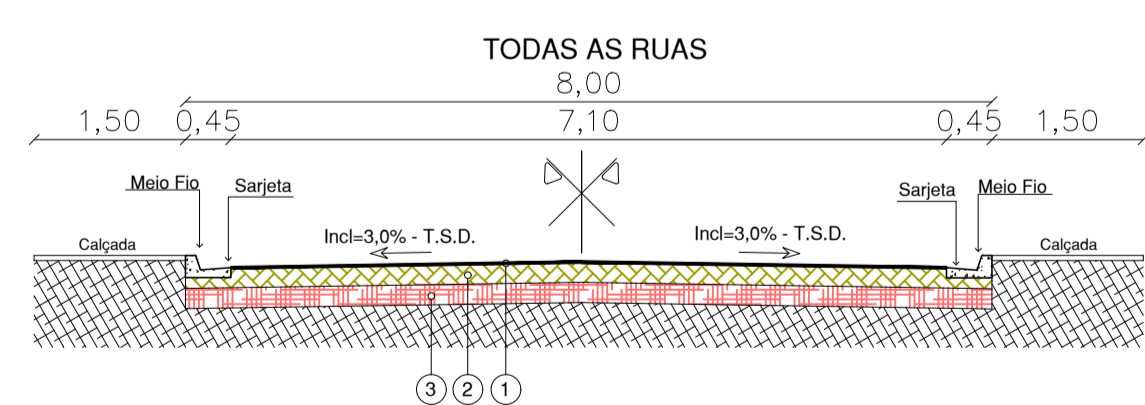

PAVIMENTAÇÃO
SEÇÃO TRANSVERSAL
ESCALA 1/75

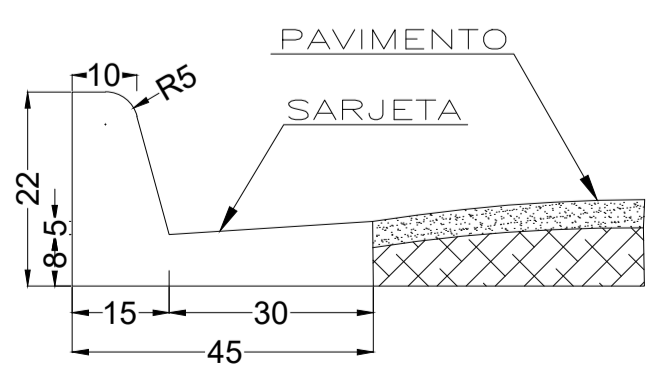

PAVIMENTAÇÃO
DET. MEIO-FIO C/ SARJETA
SEM ESCALA

SERPRA
SERVIÇOS, PROJETOS E ACESSORIA LTDA.
Rua: Robinson Rubens de Mendonça, 1806 - Edifício Cuadri Office Tower, 51.802 CEP: 76000-000 - Curitiba - PR

TIPO DA OBRA: **PAVIMENTAÇÃO ASFÁLTICA E DRENAGEM EM VIAS PÚBLICAS**

PROPRIETÁRIO: **PREFEITURA MUNICIPAL DE FIGUEIRÓPOLIS D' OESTE - MT**

LOCAL: **RUAS DO BAIRRO JARDIM PARAÍSO - PERÍMETRO URBANO**

INSCR. CADASTRAL: **FIGUEIRÓPOLIS D' OESTE - MT**

AUTOR DO PROJETO: **LUIS FELIPE CARVALHO B. LIMA** / **LUIS FELIPE CARVALHO BERNARDES LIMA**

CREA: **ENG. CIVIL - 121.523.983-6** / **LTD.A:45237998000180**

Assinado de forma digital por LUIS FELIPE CARVALHO BERNARDES LIMA LTDA:45237998000180. Dados: 2022.11.30 17:50:09 -04'00'

RESP. P/ EXECUÇÃO: **LUIS FELIPE CARVALHO B. LIMA**

CREA: **ENG. CIVIL - 121.523.983-6**

ESCALA: **INDICADAS**

ASSUNTO: **PAVIMENTAÇÃO**

FOLHA Nº: **01 / 01**

DATA: **NOVEMBRO / 2021**

PARTICIPAÇÃO: **PLANTA BAIXA SEÇÃO TRANSVERSAL LIMPA RODAS / PROJEÇÃO DE CURVA DIAGRAMA LINEAR / INCIDÊNCIA INSUMOS**

| ÁREAS (m ²) | ESTATÍSTICA | | COEF. APROVEIT. | Nº DE PISOS |
|-------------------------|-------------|------------|-----------------|-------------|
| | % OCUPAÇÃO | | | |
| | TÉRREO | DEMÁS PAV. | | |