


TOTAL DE PLACAS E PINTURA		
TIPO	QUANTIDADE	UNIDADE
R-1(Pare)	29	unid
C-1(Nome de Rua)-2 und por suporte	60	unid
A-32B (Faixa de Pedestre)	59	unid
Faixa de bordo 0,12m *Extensão do meio fio	5.970,38	m
Faixa de eixo:	319	unid
Faixa de Aproximação:	29	unid
Faixa Pedestre: 4,00mx0,40mx8und	59	unid
Linha de Retenção: 3,55m	29	unid
Letreiro de Pare:	29	unid


SINALIZAÇÃO
PLANTA BAIXA
ESCALA 1/1200

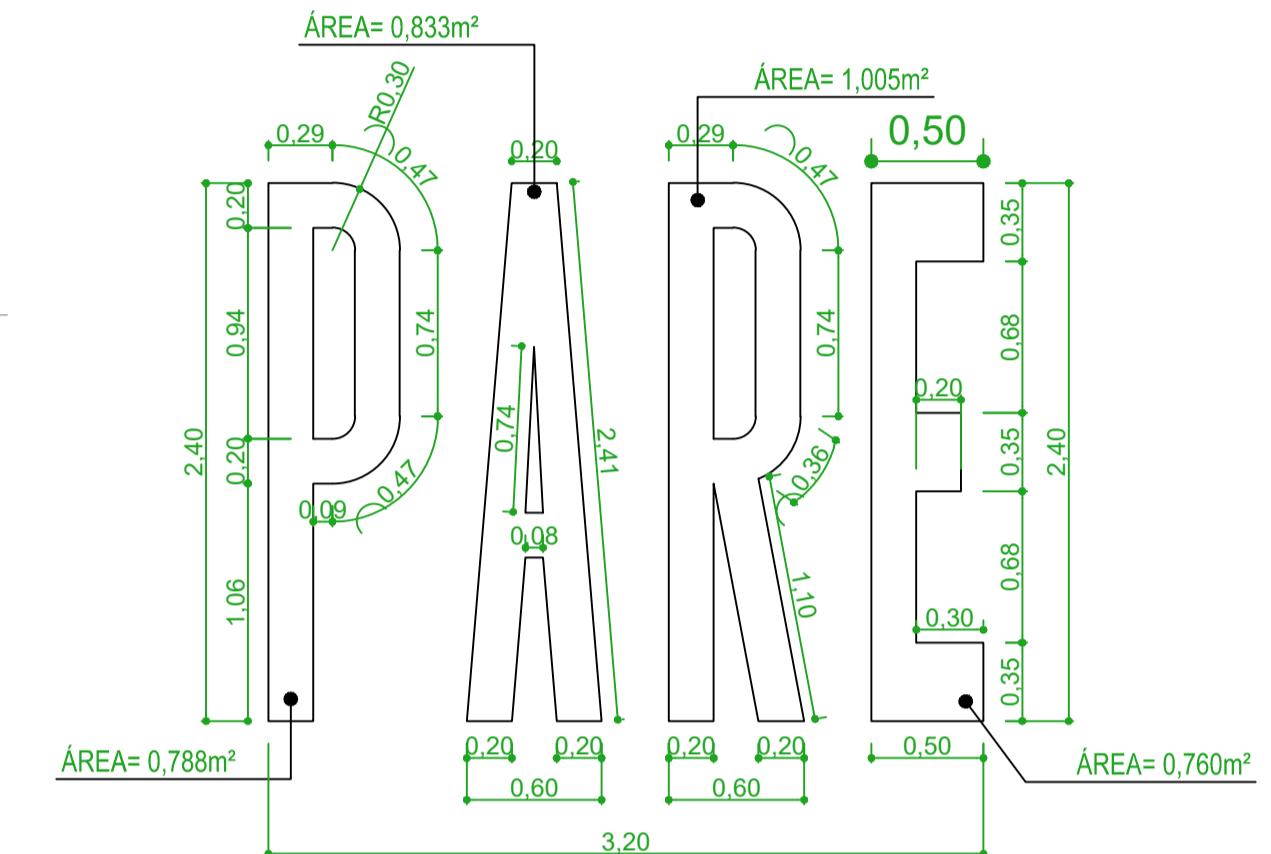

SINALIZAÇÃO
DETALHAMENTO SINALIZAÇÃO HORIZONTAL
SEM ESCALA


Forma, Dimensões e Cores	Forma, Dimensões e Cores	Forma, Dimensões e Cores
1 - Forma Octogonal Cores: Fundo - Vermelha Legenda - Branca Orla Interna - Branca Orla Externa - Vermelha Dimensões: Lado - 0,21m Orla Interna - 0,025m Orla Externa - 0,014m R-1	2 - Forma retangular Cores: Fundo - Azul Orla Interna - Branca Orla Externa - Azul Dimensões: Placa - 0,45x0,25m Altura das letras - 0,05m Orla Interna - 0,02m Orla Externa - 0,010m Pictograma - 0,20x0,20m NOME DA RUA	3 - Forma Quadrada Cores: Fundo - Amarela Símbolo - Preta Orla Interna - Preta Orla Externa - Amarela Dimensões: Lado - 0,50m Orla Interna - 0,02m Orla Externa - 0,010m A-32b

SINALIZAÇÃO
DETALHAMENTO SINALIZAÇÃO VERTICAL
SEM ESCALA

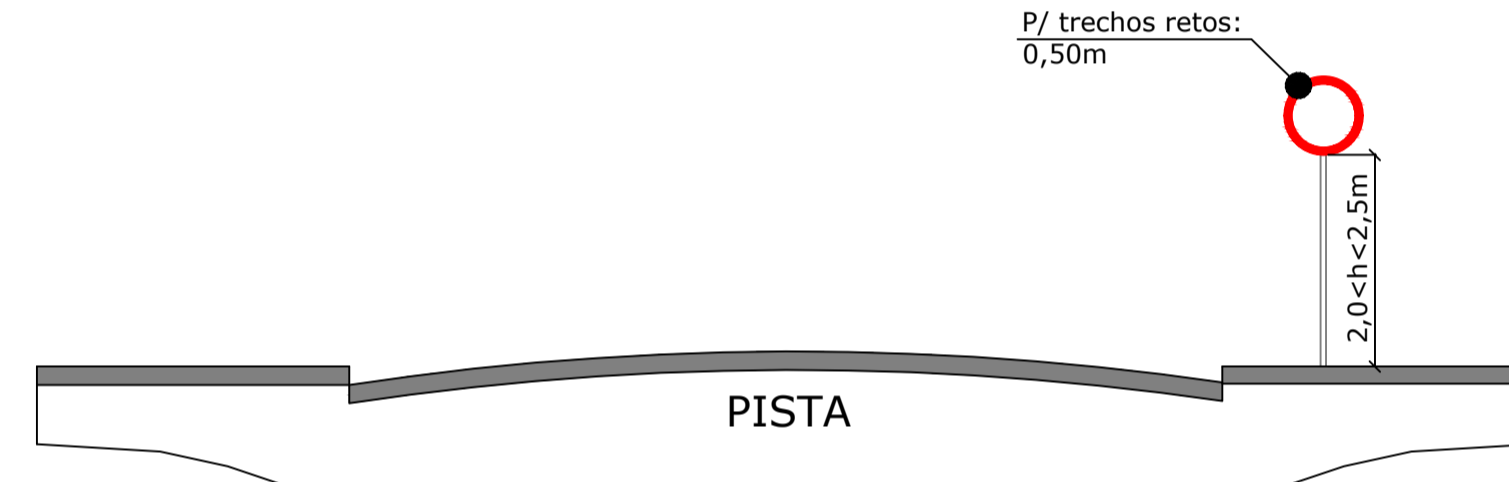


SINALIZAÇÃO
PLACAS EM VIAS URBANAS - VISTA FRONTAL
SEM ESCALA

DSH - DETALHAMENTO DE SINALIZAÇÃO HORIZONTAL
Detalhe 01 - Identificação de Sinalização Horizontal para vias com circulação em sentidos opostos

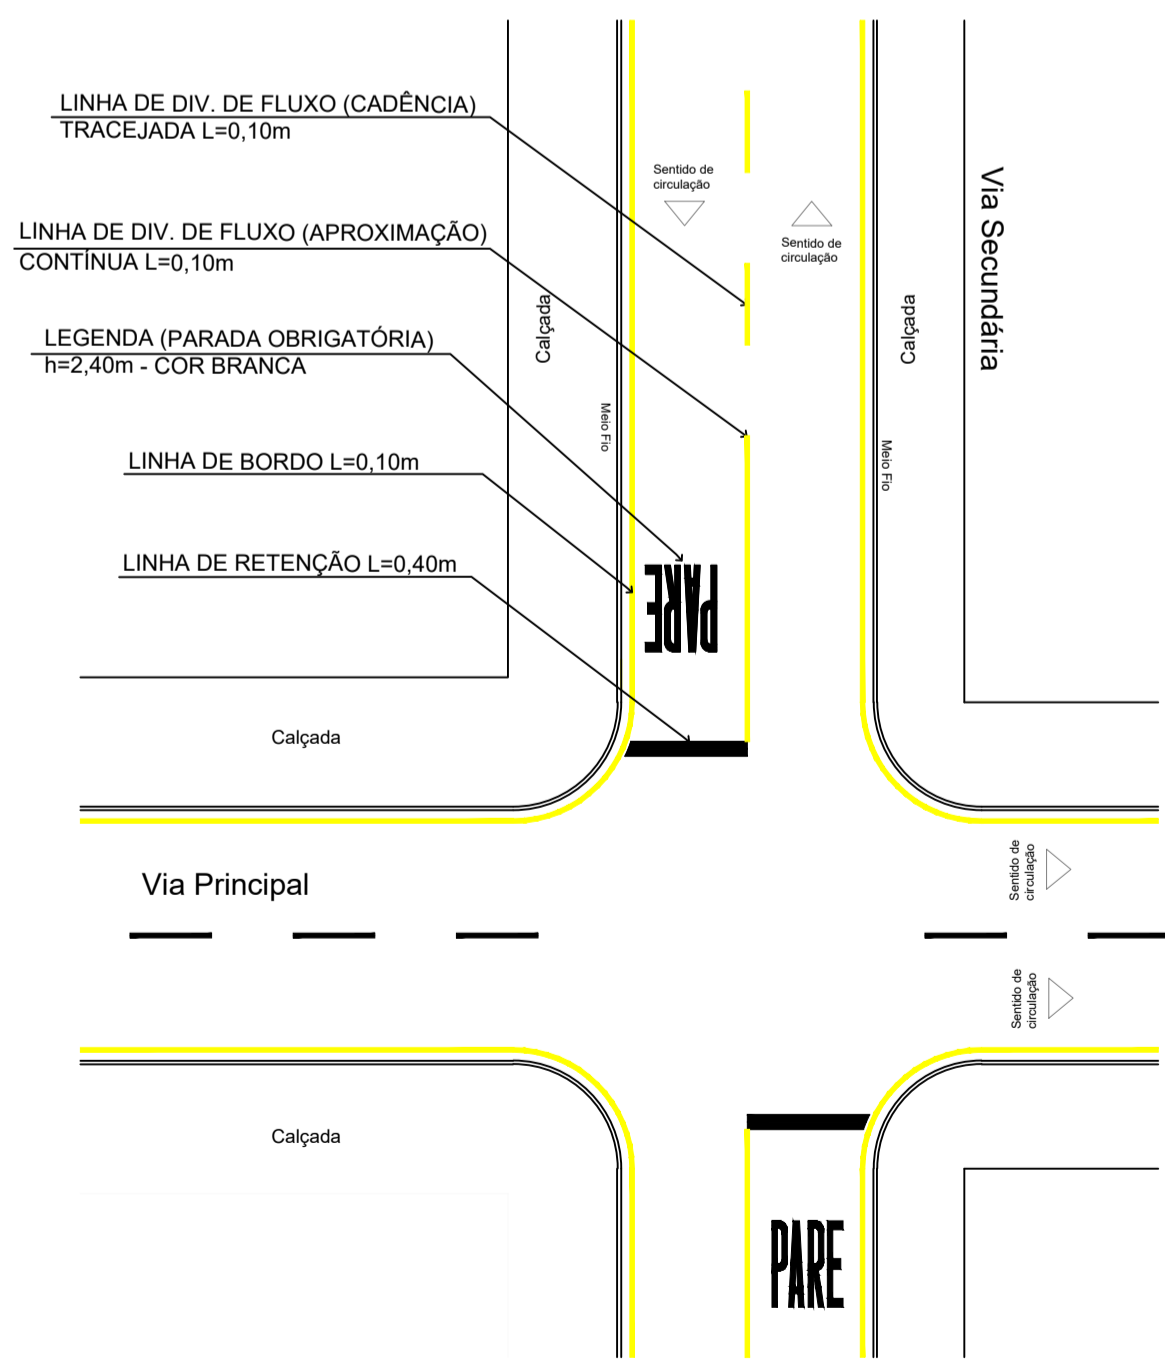

DSH - DETALHAMENTO DE SINALIZAÇÃO HORIZONTAL
Detalhe 02 - Implantação de Faixa p/ Travessia de Pedestres c/ Linha de Retenção e Legenda de "Parada Obrigatória"

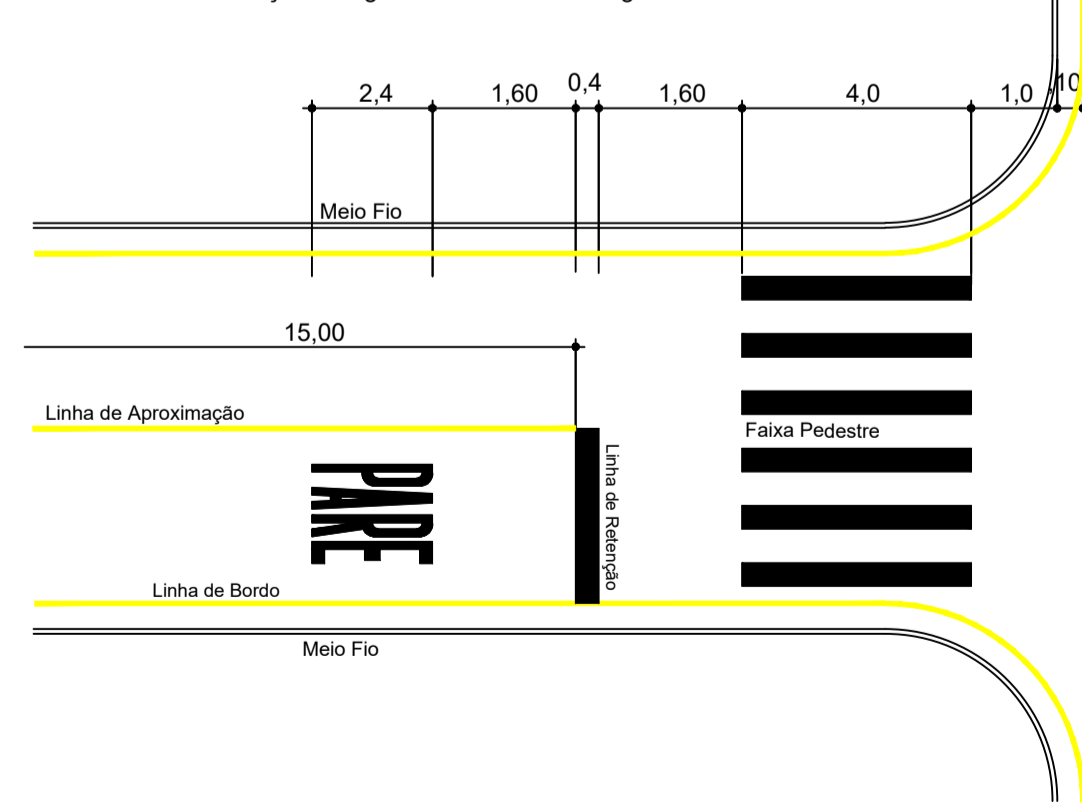


DSH - DETALHAMENTO DE SINALIZAÇÃO HORIZONTAL
Detalhe 03 - Linha de Bordo CONTÍNUA - Cor Amarela



Detalhe 04 - Linha de Divisão de Fluxos CONTÍNUA - Mesmo Sentido Cor Branca e Opostos Cor Amarela




SECCIONADA - Mesmo Sentido Cor Branca e Opostos Cor Amarela

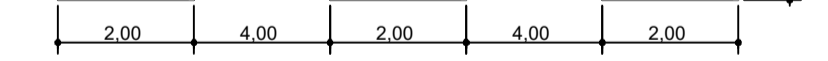

Detalhe 05 - Linha de Retenção p/ Legenda de "Parada Obrigatória" Cor Branca



Detalhe 06 - Faixas de Travessia de Pedestres Cor Branca

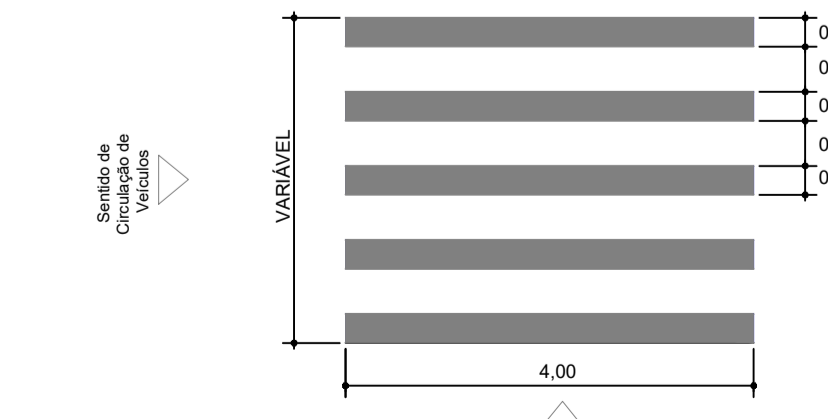

SINALIZAÇÃO
DETALHAMENTO SINALIZAÇÃO HORIZONTAL
SEM ESCALA

CARIMBO:

TIPO DA OBRA	PAVIMENTAÇÃO ASFÁLTICA E DRENAGEM EM VIAS PÚBLICAS		
PROPRIETÁRIO C.N.P.J	PREFEITURA MUNICIPAL DE FIGUEIRÓPOLIS D' OESTE - MT		
LOCAL INSCR. CADASTRAL	RUAS DO BAIRRO JARDIM PARAÍSO - PERÍMETRO URBANO FIGUEIRÓPOLIS D' OESTE - MT		
AUTOR DO PROJETO CREA	LUIS FELIPE CARVALHO B. LIMA ENG. CIVIL - 121.523.983-6	LUIS FELIPE CARVALHO BERNARDES LIMA.02567069135	Atualizado de forma digital por LUIS FELIPE CARVALHO BERNARDES LIMA.02567069135 Data: 2023.09.04 11:58:47 -0100'
RESP. P/ EXECUÇÃO CREA			
ESCALA INDICADAS	ASSUNTO: SINALIZAÇÃO	FOLHA Nº 01 / 01	
DATA AGOSTO / 2023	PLANTA BAIXA DET. SINALIZAÇÃO VERTICAL DET. SINALIZAÇÃO HORIZONTAL		
PARTICIPAÇÃO			

ÁREAS (m²)	ESTATÍSTICA		COEF. APROVEIT.	Nº DE PISOS
	% OCUPAÇÃO			
	TERREO	DEMAS PAV.		