




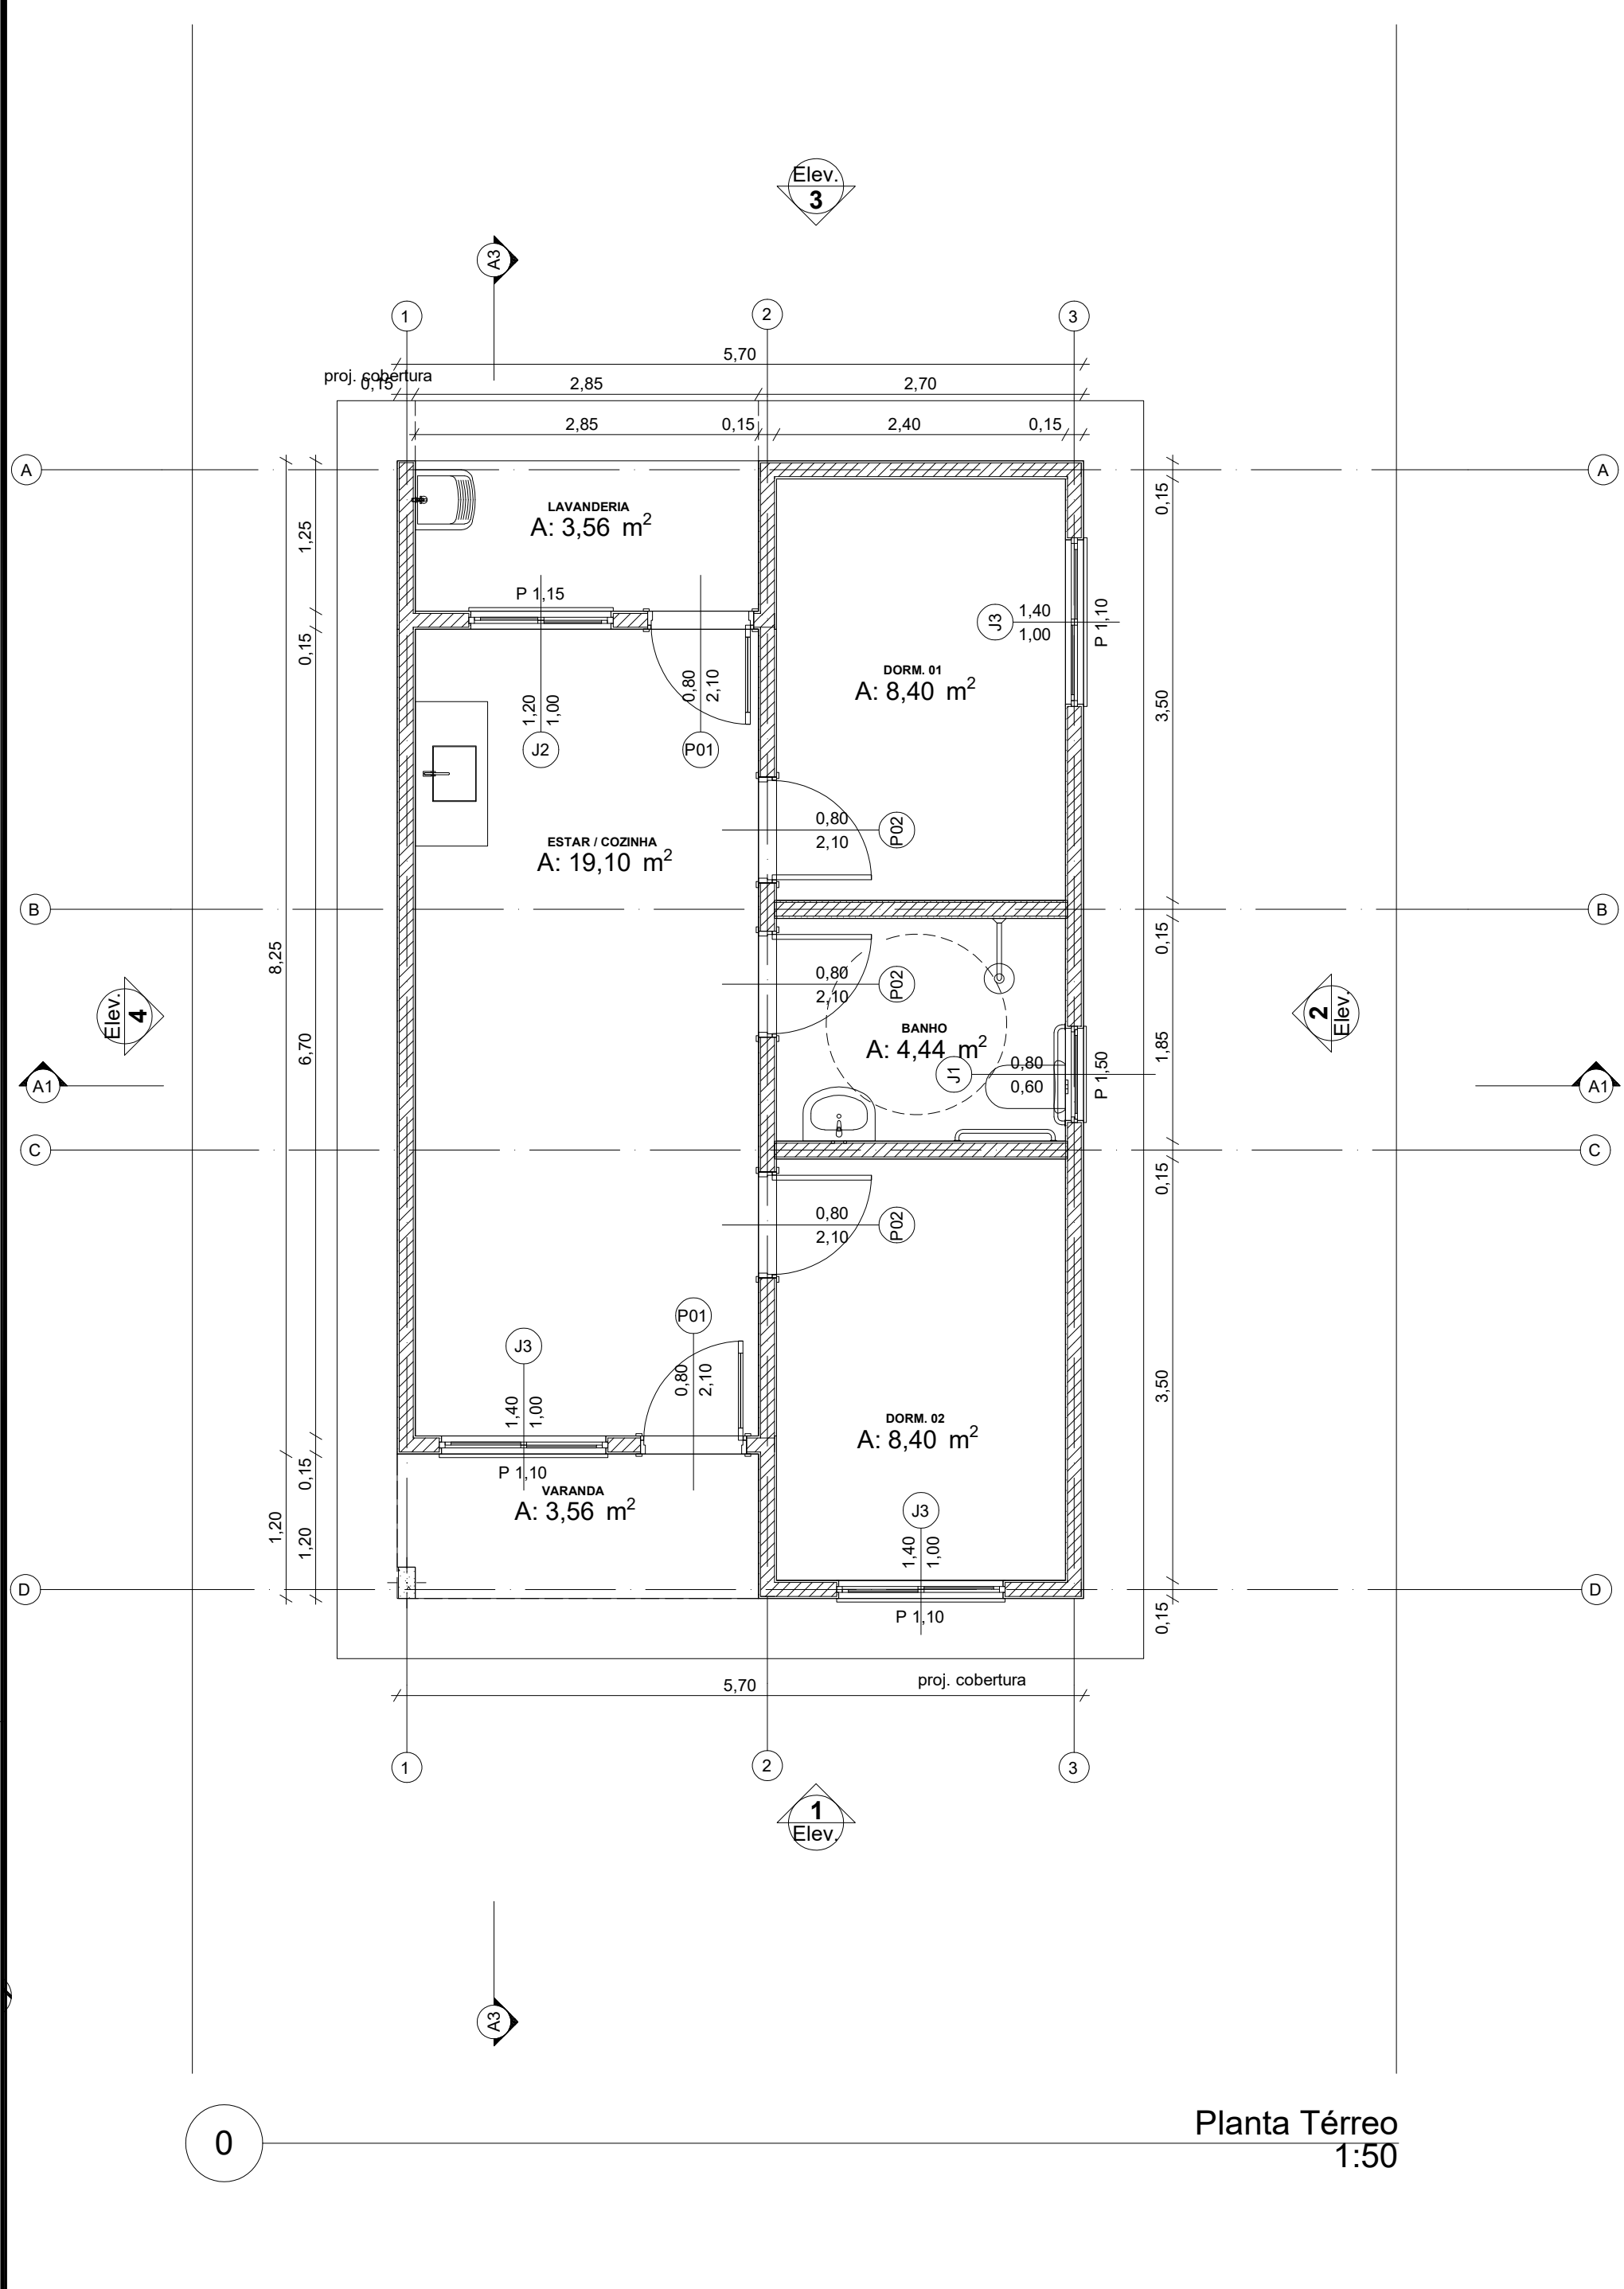


Planta Térreo
1:50

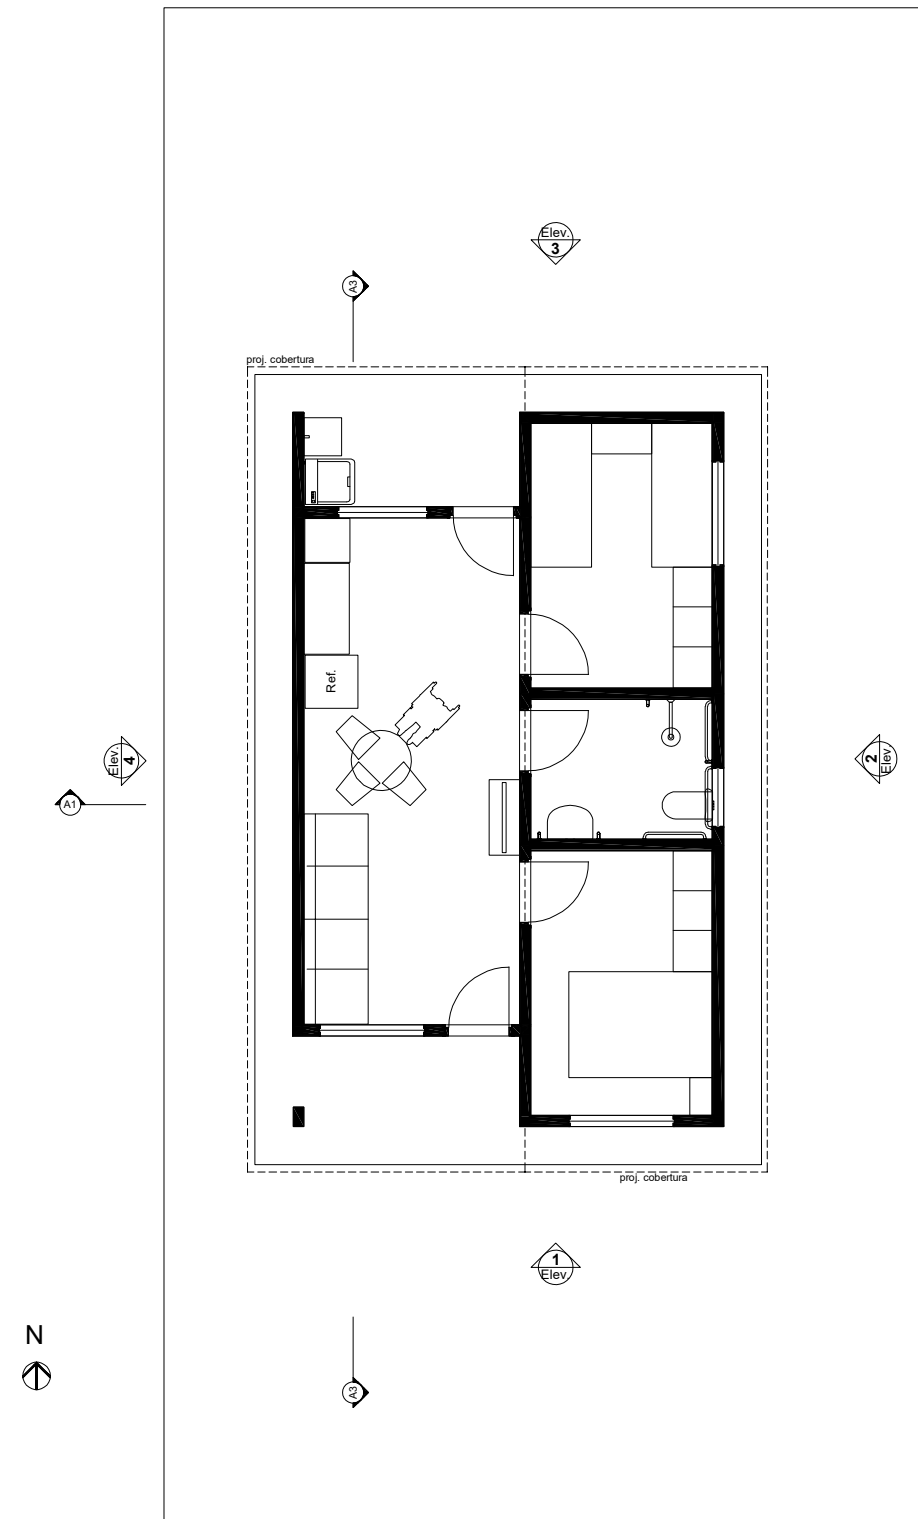


LAYOUT
1:100

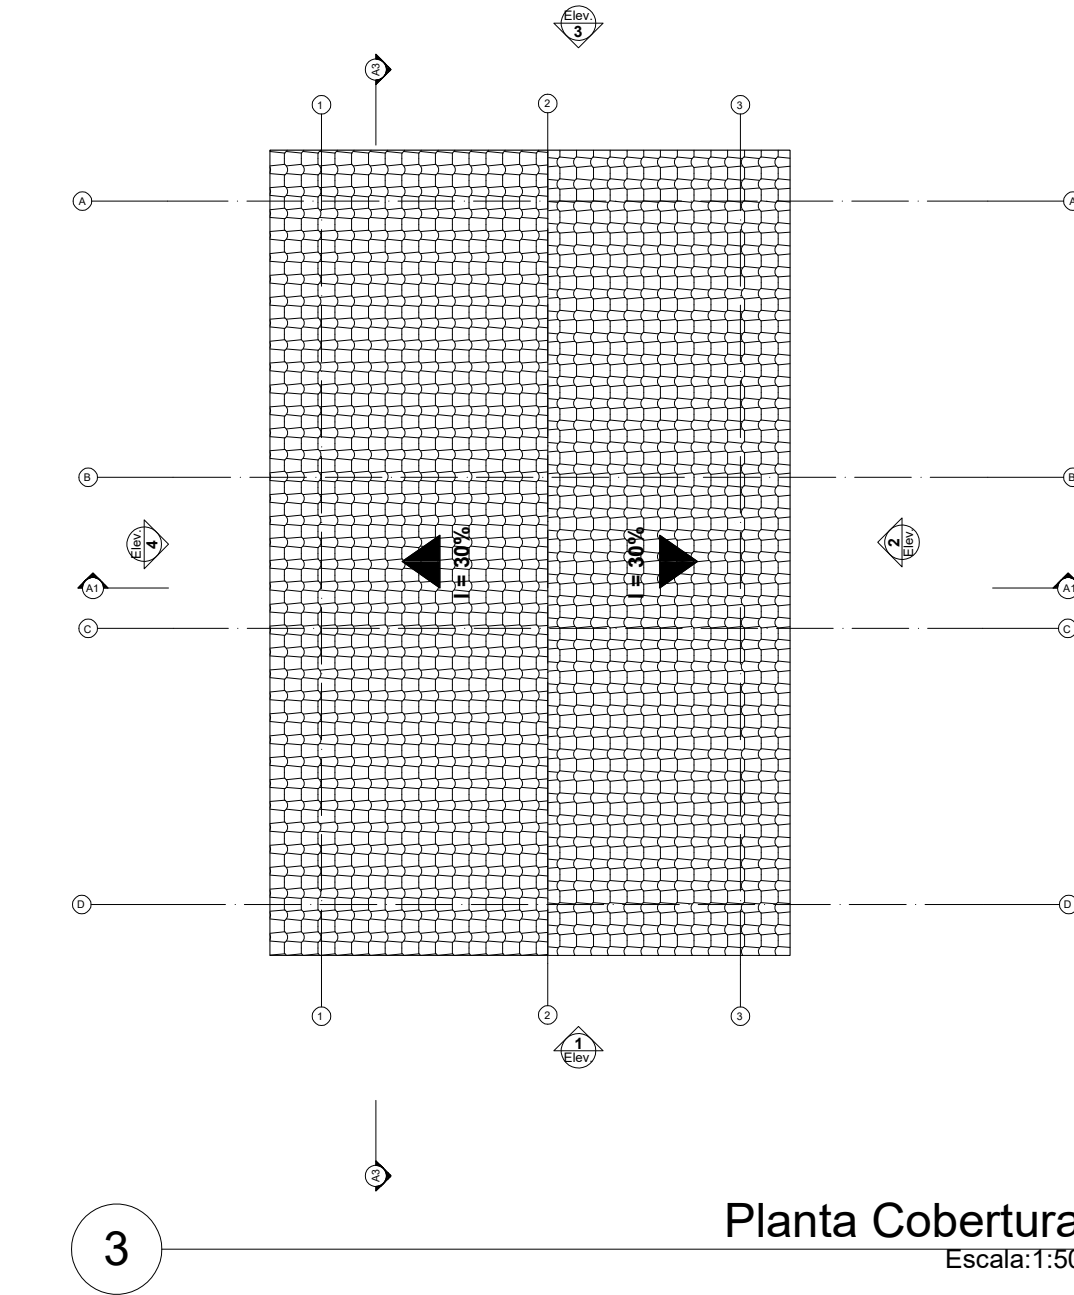


Planta Cobertura
Escala:1:50

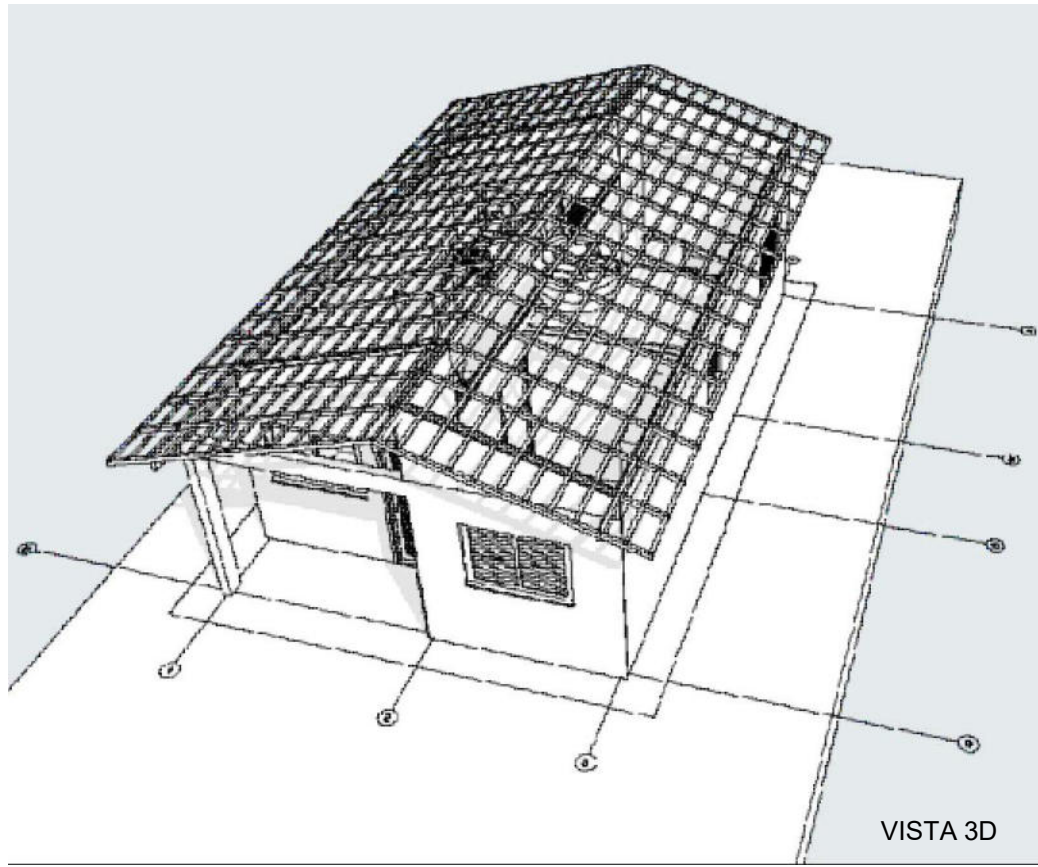


VISTA 3D

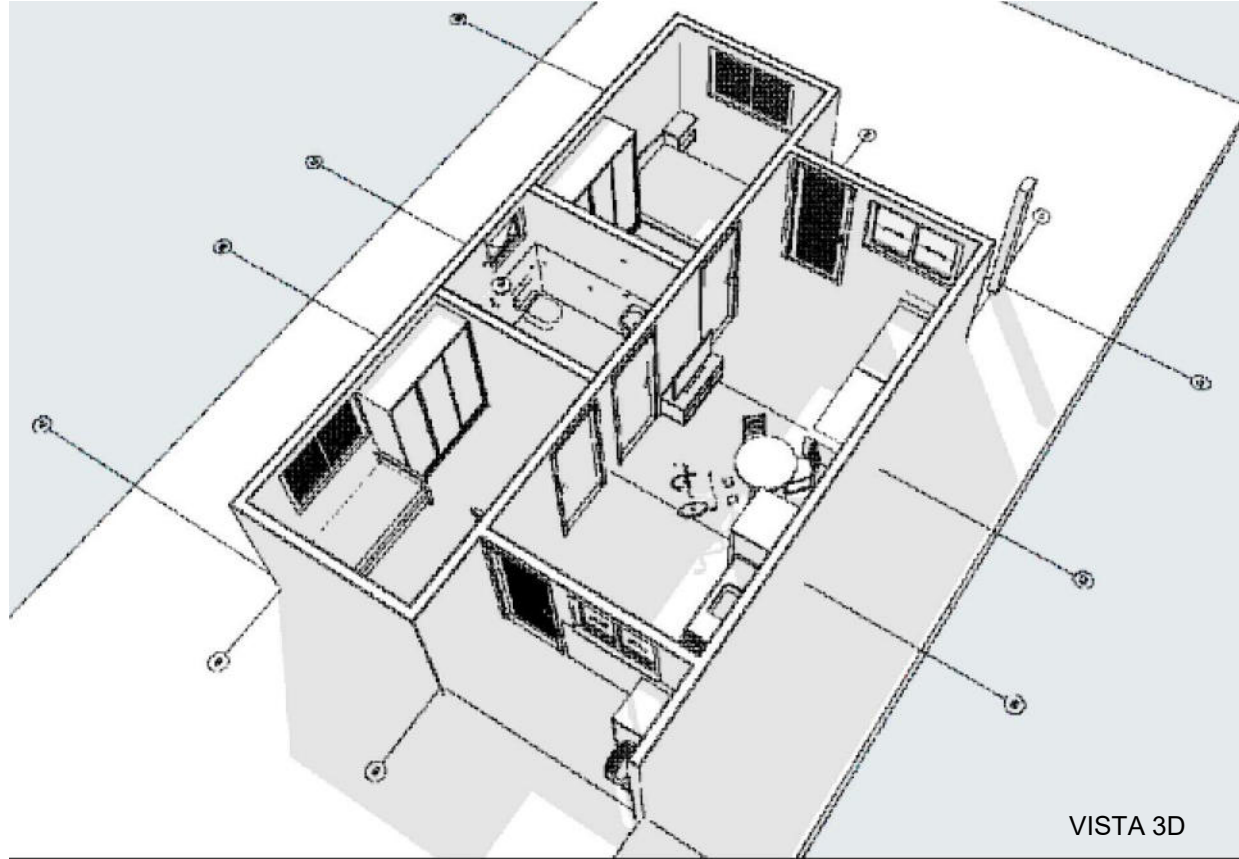


VISTA 3D

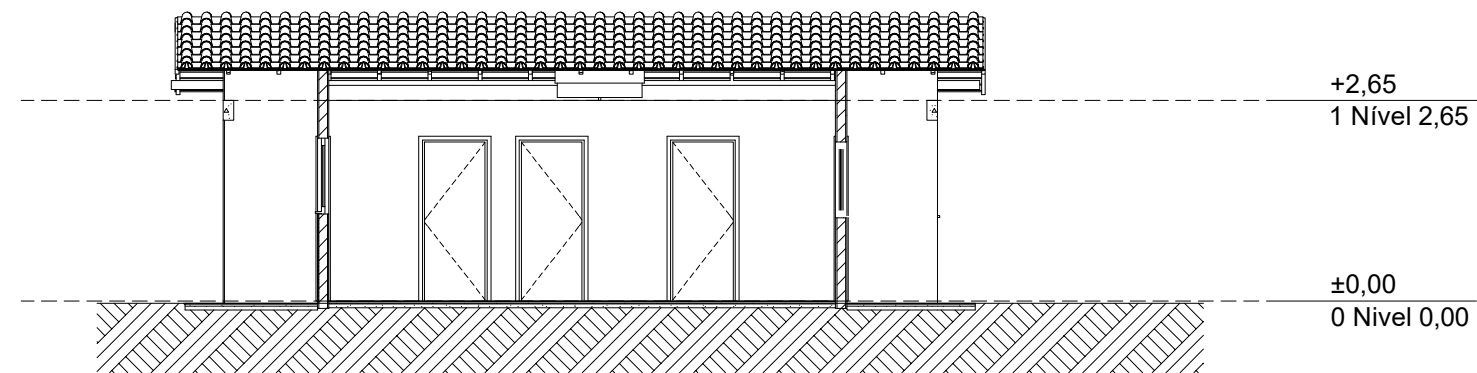


Corte
1:100

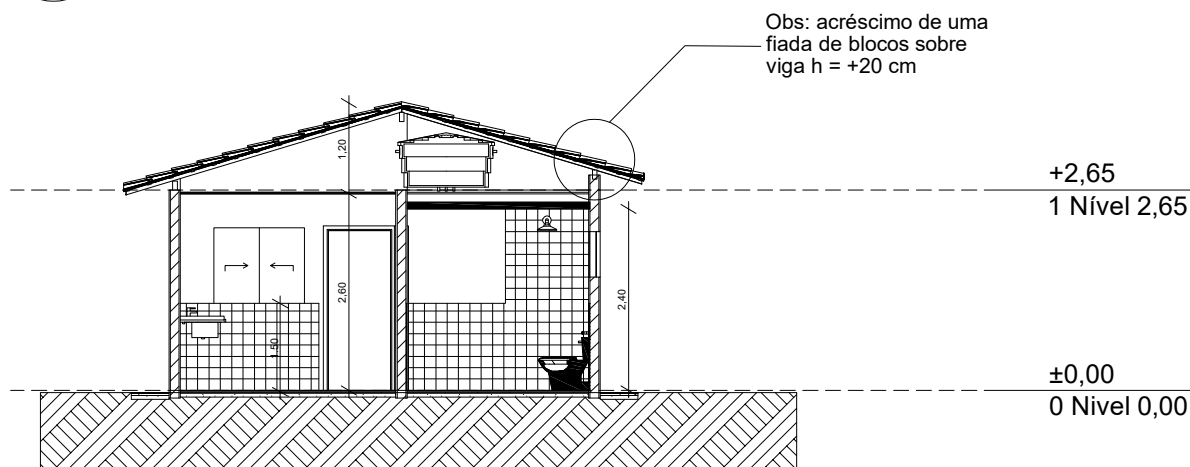


Corte
1:100

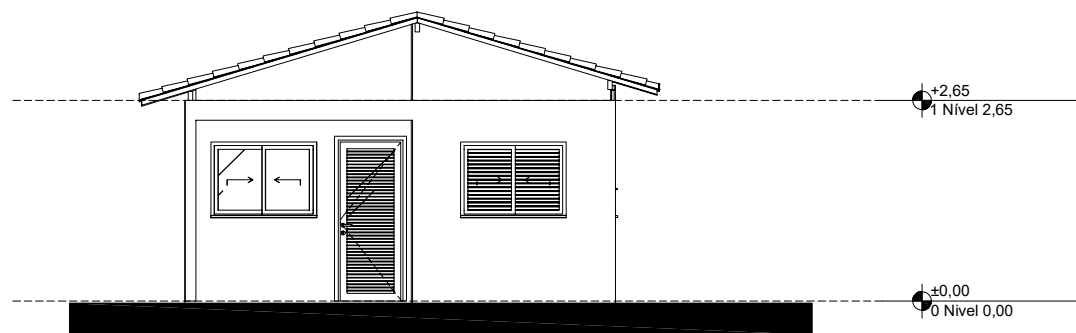


Elevação Frontal
1:100

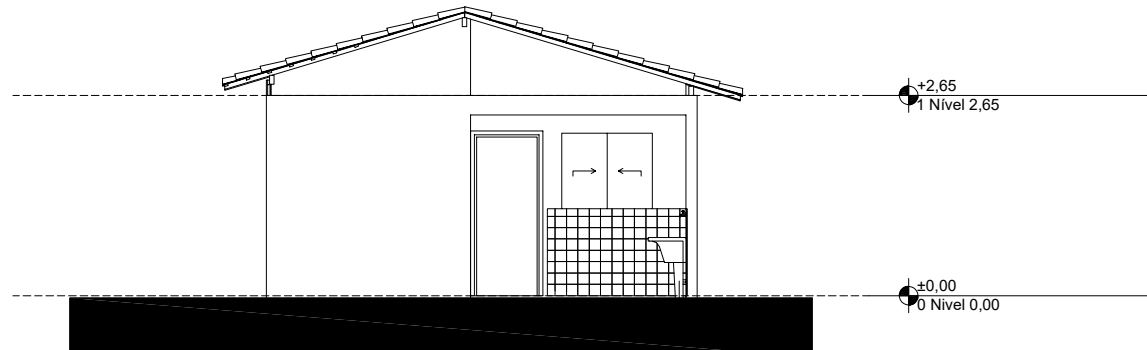

Elevação Posterior
1:100

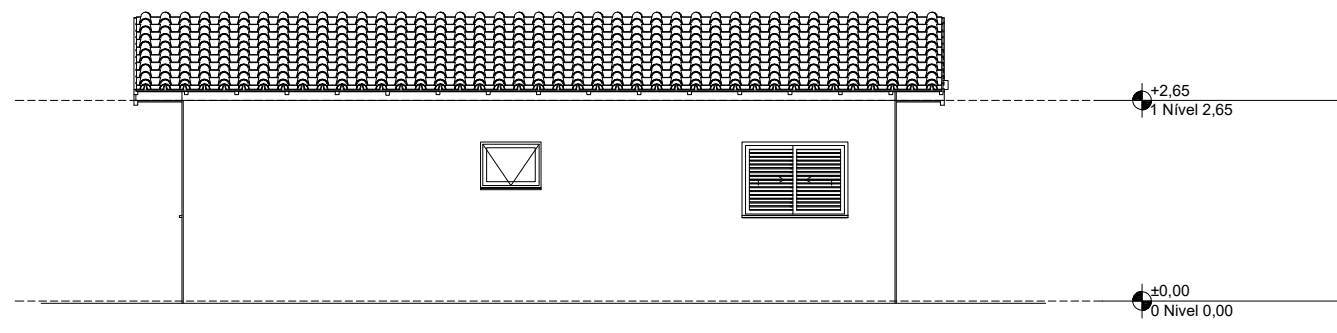

Lateral Direita
1:100

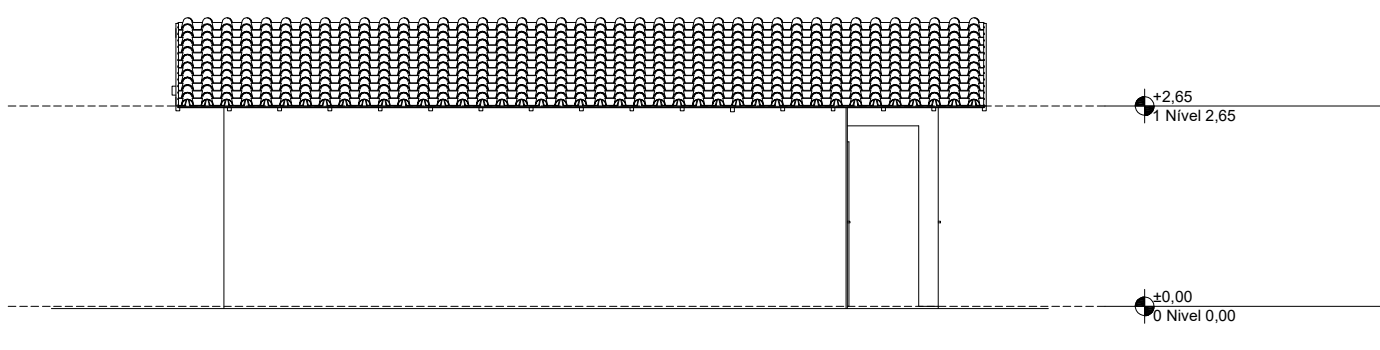

Lateral Esquerda
1:100

Quadro de Areas			
Piso de Origem		Cômodo	Área Medida
Nível 0,00			
	01	ESTAR / COZINHA	19,10
	02	DORM. 01	8,40
	03	BANHO	4,44
	04	DORM. 02	8,40
	05	VARANDA	3,56
	06	LAVANDERIA	3,56
			47,46 m²

CARIMBO:

PROJETO APROVADO
Prefeitura Municipal

SERPRA
SERVIÇOS, PROJETOS E ASSESSORIA LTDA.

Fone: (85) 3642-4045 Av. Horácio Ribeiro de Mendonça, 1896 - Edifício Castel Office Tower - 833 CEP 78020-000 - Curitiba - MT

TIPO DA OBRA	CONSTRUÇÃO DE UNIDADES HABITACIONAIS NO MUNICÍPIO DE FIGUEIRÓPOLIS D'OESTE-MT		
PROPRIETÁRIO	PREFEITURA MUNICIPAL DE FIGUEIRÓPOLIS D'OESTE-MT		
C.N.P.J. / C.P.F.	01.367.762/0001-93		
LOCAL	QUADRAS 04 e 05, COHAB BAIRRO MORAR MELHOR, FIGUEIRÓPOLIS D'OESTE/MT		
INSC. CADASTRAL			
AUTOR DO PROJETO	LUIS FELIPE C. BERNARDES LIMA		
CREA	ENG. CIVIL - 121.523.583-6		
RESP. P/ EXECUÇÃO	CREA		
ESCALA	INDICADA	ASSUNTO: ARQUITETÔNICO	FOLHA Nº
DATA	SETEMBRO/2025	PLANTA BAIXA, LAYOUT	02/02
PARTICIPAÇÃO		PLANTA DE COBERTURA	
		ELEVAÇÕES, CORTES E VISTAS	

ÁREAS(m²)	ESTATÍSTICA		COEF. APROVEIT.	Nº DE PISOS
	TÉRREO	DEMAIS PAV.		