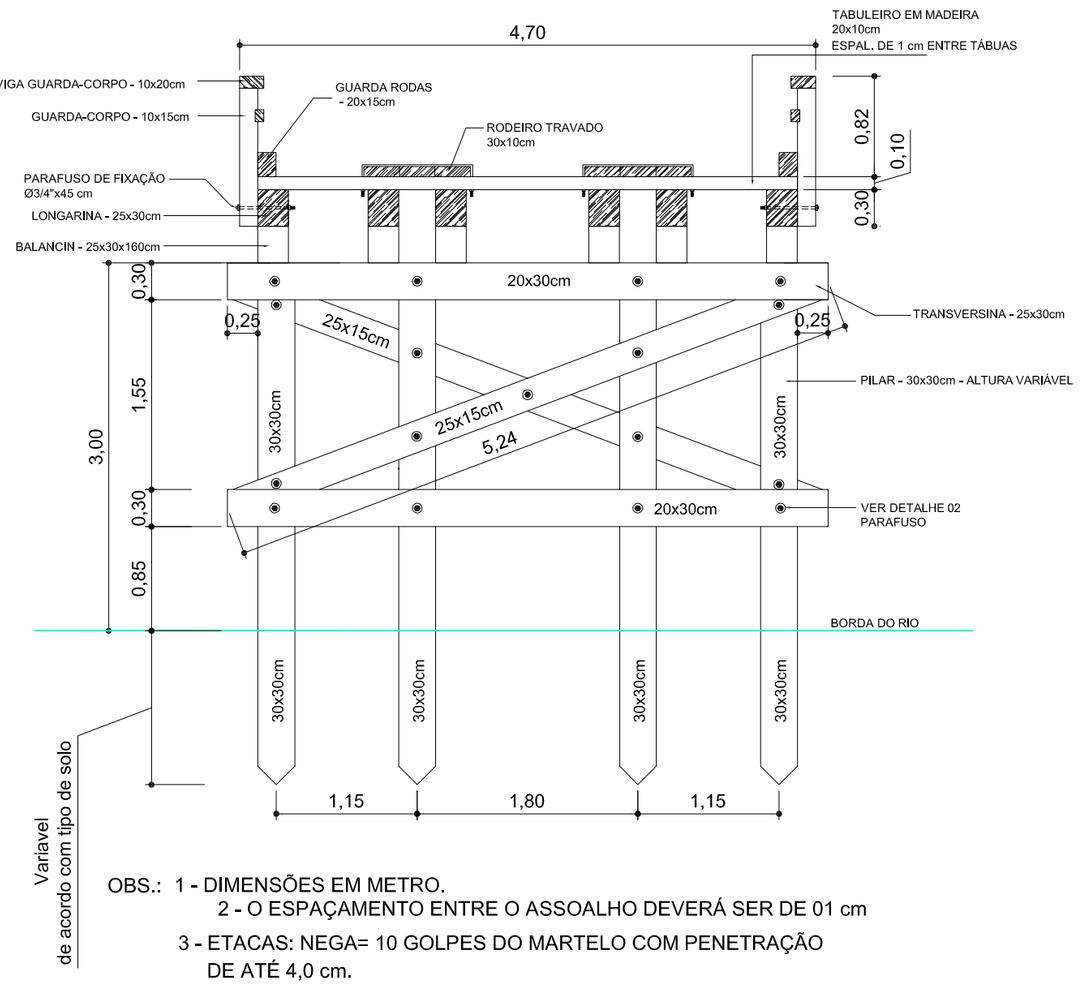

OBS.: 1 - DIMENSÕES EM METRO.
2 - O ESPAÇAMENTO ENTRE O ASSOALHO DEVERÁ SER DE 01 cm
3 - ETACAS: NEGA= 10 GOLPES DO MARTELO COM PENETRAÇÃO DE ATÉ 4,0 cm.
QUANDO DA IMPOSSIBILIDADE DA CRAVAÇÃO DA ESTACA DE MADEIRA DEVERÁ SER FEITO O DIMENSIONAMENTO DE BLOCO DE CONCRETO COMO FORMA DE FUNDAÇÃO.

PONTE DE MADEIRA
SEÇÃO TRANSVERSAL - CABECEIRAS
ESCALA 1/50

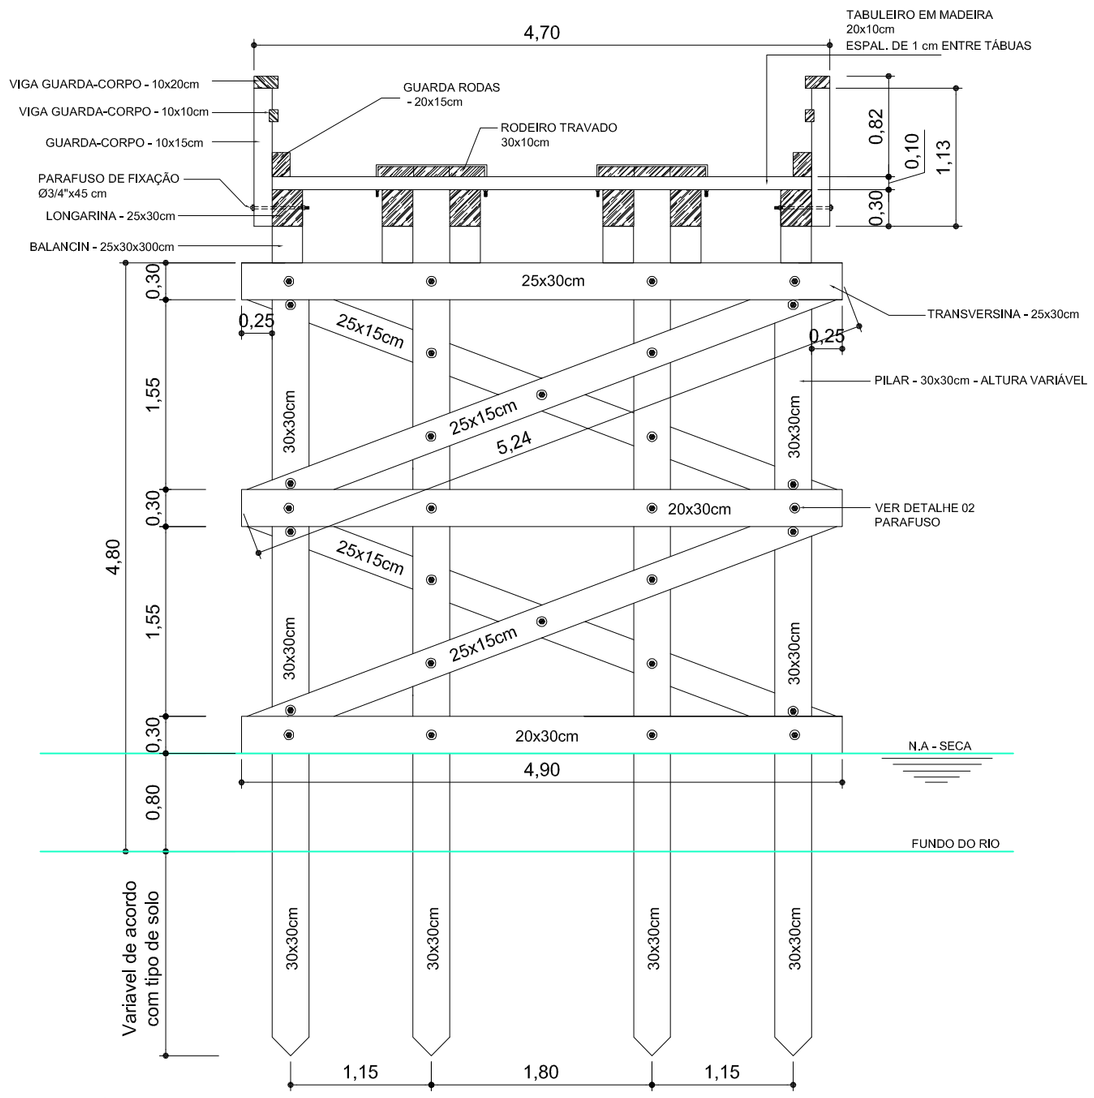

PONTE DE MADEIRA
SEÇÃO TRANSVERSAL - EIXO
ESCALA 1/50

SERPRA
SERVIÇOS, PROJETOS E ASSESSORIA LTDA.
Fone: (65) 3642-4045 Av. Historiador Rubens de mendonça, 1856 - Edifício Cuiabá Office Tower, Sl. 802 CEP: 78050-000 - Cuiabá - MT

TIPO DA OBRA	CONSTRUÇÃO DE PONTE DE MADEIRA - 30M
PROPRIETÁRIO C.G.C. / C.P.F.	PREFEITURA MUNICIPAL DE FIGUEIROPOLIS D'OESTE
LOCAL	RIO SANTISSIMO - AREA RURAL DO MUNICIPIO COORDENADA: (15°39'50.70"S) (58°37'54.40"O)
AUTOR DO PROJETO CREA	ENG. CIVIL - LUIS FELIPE CARVALHO B. LIMA CREA: 121.523.583-6
RESP. P/ EXECUÇÃO CREA	
ESCALA: INDICADAS	ASSUNTO: ESTRUTURAL
DATA: AGOSTO / 2017	LOCALIZAÇÃO SEÇÃO TRANSVERSAL
DESENHO	
	FOLHA Nº 01 /02

ESTATÍSTICA

ÁREAS (m²)		% OCUPAÇÃO		COEF. APROVEIT.	Nº DE PISOS
		TÉRREO	DEMAIS PAV.		
EXT. PONTE:	30,00 m				