


TABELA DAS ARMADURAS (POR METRO DE GALERIA)

0 ≤ h ≤ 100 fs ≥ 0,21 MPa					100 ≤ h ≤ 250 fs ≥ 0,21 MPa					250 ≤ h ≤ 500 fs ≥ 0,23 MPa					500 ≤ h ≤ 750 fs ≥ 0,29 MPa					750 ≤ h ≤ 1000 fs ≥ 0,33 MPa					1000 ≤ h ≤ 1250 fs ≥ 0,39 MPa					1250 ≤ h ≤ 1500 fs ≥ 0,45 MPa																																							
Nº	Ø	Q	COMP.	ESP.	Nº	Ø	Q	COMP.	ESP.	Nº	Ø	Q	COMP.	ESP.	Nº	Ø	Q	COMP.	ESP.	Nº	Ø	Q	COMP.	ESP.	Nº	Ø	Q	COMP.	ESP.	Nº	Ø	Q	COMP.	ESP.																																			
1	6,3	20	100	c/20	1	6,3	20	100	c/20	1	---	---	---	---	1	---	---	---	---	1	---	---	---	---	1	---	---	---	---	1	---	---	---	---																																			
2	---	---	---	---	2	---	---	---	---	2	6,3	20	110	c/20	2	8,0	20	110	c/20	2	---	---	---	---	2	---	---	---	---	2	---	---	---	---																																			
3	---	---	---	---	3	---	---	---	---	3	---	---	---	---	3	---	---	---	---	3	8,0	16	140	c/30	3	8,0	16	140	c/30	3	8,0	16	140	c/30																																			
4	12,5	20	290	c/10	4	12,5	10	290	c/20	4	12,5	14	290	c/13	4	16,0	12	290	c/15	4	12,5	20	290	c/10	4	16,0	16	290	c/12	4	20,0	12	290	c/16																																			
5	12,5	12	290	c/15	5	12,5	12	290	c/15	5	12,5	16	300	c/12	5	16,0	16	300	c/12	5	16,0	18	300	c/11	5	20,0	14	300	c/14	5	20,0	16	300	c/12																																			
6	12,5	6	280	c/15	6	8,0	10	280	c/10	6	10,0	10	280	c/10	6	12,5	9	280	c/11	6	12,5	9	280	c/11	6	16,0	7	280	c/14	6	16,0	9	280	c/11																																			
7	---	---	---	---	7	---	---	---	---	7	12,5	24	CORR.	---	7	16,0	24	CORR.	---	7	16,0	24	CORR.	---	7	20,0	24	CORR.	---	7	20,0	24	CORR.	---																																			
8	12,5	16	CORR.	---	8	12,5	16	CORR.	---	8	---	---	---	---	8	---	---	---	---	8	---	---	---	---	8	---	---	---	---	8	---	---	---	---																																			
9	6,3	238	CORR.	c/20	9	6,3	280	CORR.	c/20	9	6,3	280	CORR.	c/20	9	8,0	220	CORR.	c/25	9	8,0	220	CORR.	c/25	9	8,0	220	CORR.	c/25	9	8,0	220	CORR.	c/25																																			
10	8,0	20	290	c/10	10	12,5	12	290	c/17	10	12,5	16	300	c/12	10	16,0	12	300	c/15	10	16,0	16	300	c/12	10	20,0	12	300	c/15	10	20,0	14	300	c/13																																			
11	8,0	10	280	c/10	11	8,0	10	280	c/10	11	10,0	10	280	c/10	11	12,5	9	280	c/11	11	12,5	10	280	c/10	11	16,0	8	280	c/12	11	16,0	10	280	c/10																																			
12	8,0	20	290	c/10	12	12,5	10	290	c/20	12	12,5	14	290	c/14	12	16,0	12	290	c/15	12	12,5	20	290	c/10	12	16,0	14	290	c/13	12	20,0	12	290	c/16																																			
13	---	---	---	---	13	8,0	12	574	c/18	13	10,0	8	584	c/24	13	12,5	8	584	c/24	13	12,5	8	594	c/26	13	16,0	6	594	c/36	13	16,0	8	594	c/28																																			
14	---	---	---	---	14	8,0	24	320	c/18	14	10,0	16	320	c/24	14	12,5	16	320	c/24	14	12,5	16	320	c/26	14	16,0	12	320	c/36	14	16,0	16	320	c/28																																			
15	8,0	30	335	c/20	15	8,0	36	335	c/15	15	10,0	24	345	c/25	15	8,0	36	345	c/15	15	8,0	36	355	c/15	15	8,0	36	355	c/15	15	8,0	36	355	c/15																																			
16	---	---	---	---	16	---	---	---	---	16	---	---	---	---	16	---	---	---	---	16	8,0	16	320	c/30	16	8,0	16	320	c/30	16	8,0	16	320	c/30																																			
17	6,3	20	200	c/20	17	6,3	20	200	c/20	17	6,3	20	200	c/20	17	8,0	20	200	c/20	17	---	---	---	---	17	---	---	---	---	17	---	---	---	---																																			
18	8,0	66	CORR.	c/13	18	---	---	---	---	18	---	---	---	---	18	---	---	---	---	18	---	---	---	---	18	---	---	---	---	18	---	---	---	---																																			
19	12,5	10	320	c/20	19	---	---	---	---	19	---	---	---	---	19	---	---	---	---	19	---	---	---	---	19	---	---	---	---	19	---	---	---	---																																			
20	12,5	10	654	c/20	20	---	---	---	---	20	---	---	---	---	20	---	---	---	---	20	---	---	---	---	20	---	---	---	---	20	---	---	---	---																																			
RESUMO					RESUMO					RESUMO					RESUMO					RESUMO					RESUMO					RESUMO																																							
Ø	Kg/m		PESO (Kg)		Ø	Kg/m		PESO (Kg)		Ø	Kg/m		PESO (Kg)		Ø	Kg/m		PESO (Kg)		Ø	Kg/m		PESO (Kg)		Ø	Kg/m		PESO (Kg)		Ø	Kg/m		PESO (Kg)																																				
6,3	0,252		81		6,3	0,252		93		6,3	0,252		94		8,0	0,393		169		8,0	0,393		175		8,0	0,393		175		8,0	0,393		175																																				
8,0	0,393		125		8,0	0,393		127		10,0	0,624		148		12,5	0,988		147		12,5	0,988		265		16,0	1,570		319		16,0	1,570		239																																				
12,5	0,988		222		12,5	0,988		144		12,5	0,988		201		16,0	1,570		283		16,0	1,570		202		20,0	2,480		259		20,0	2,480		462																																				
TOTAL					428Kg					TOTAL					364Kg					TOTAL					443Kg					TOTAL					599Kg					TOTAL					642Kg					TOTAL					753Kg					TOTAL					876Kg				

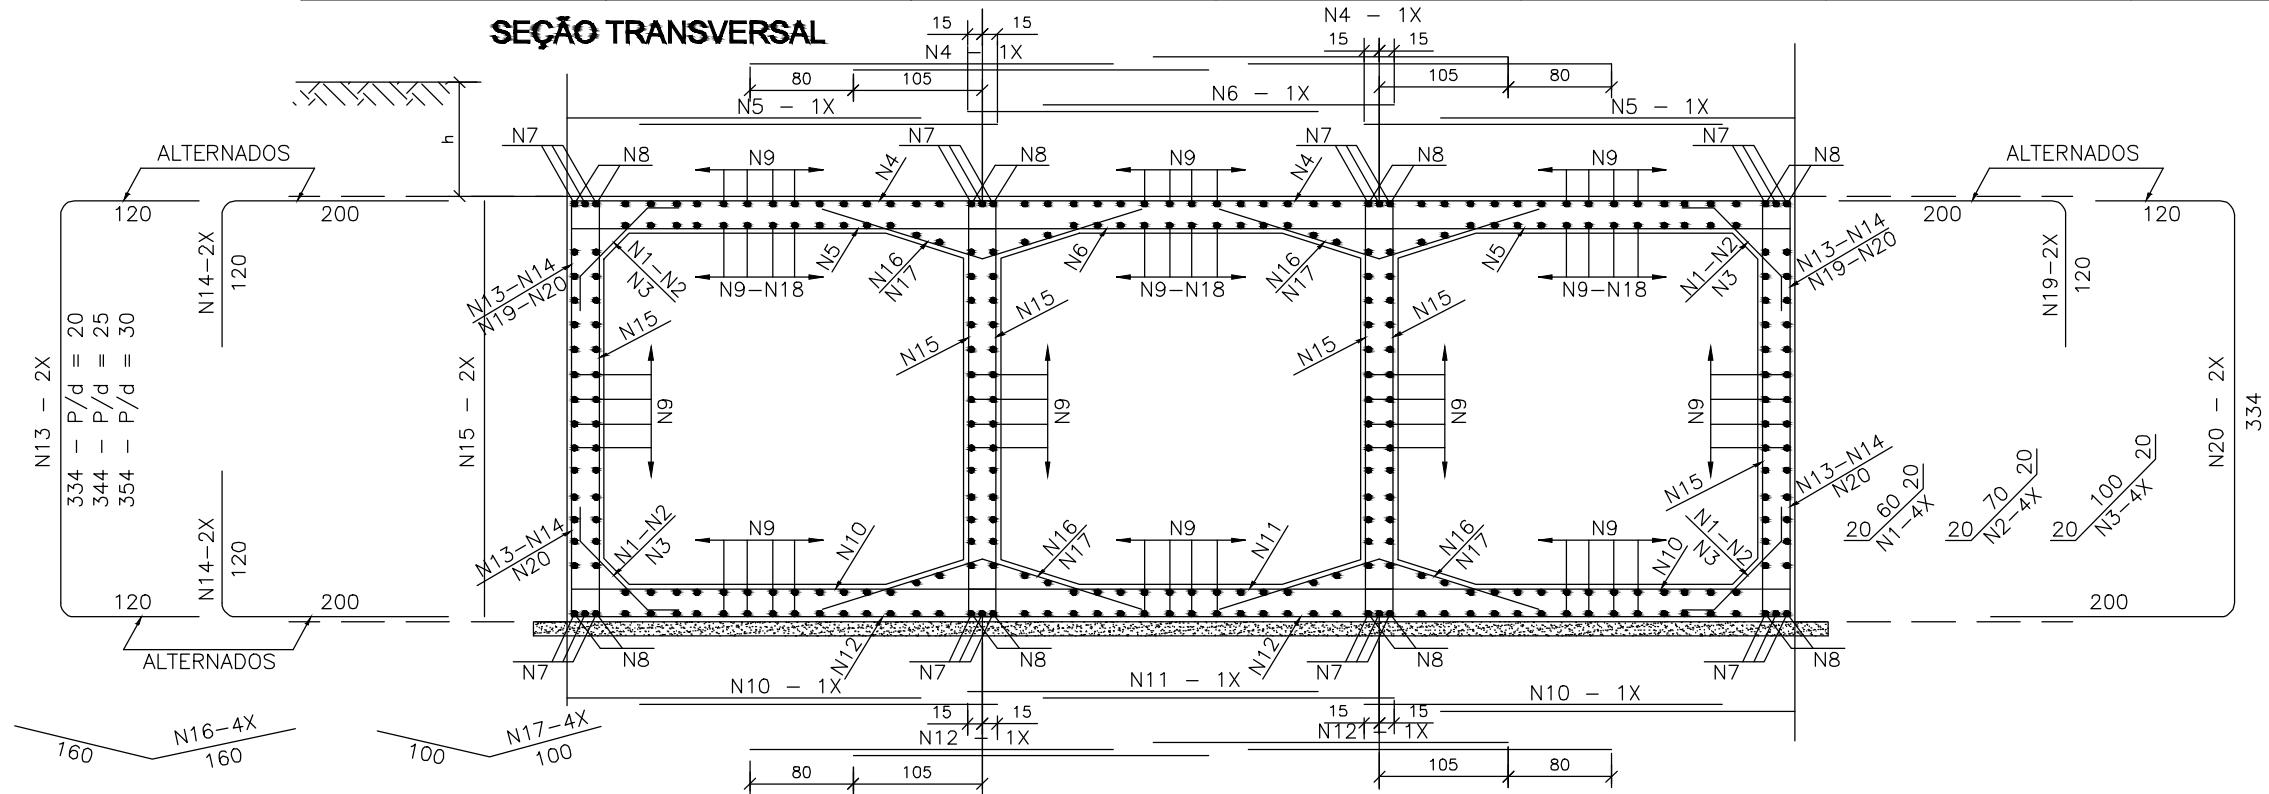

SERVIÇOS, PROJETOS E ACESSÓRIA LTDA.
Fone: (65) 3642-4045 Av. Historiador Rubens de mendonça, 1856 - Edifício Cuiabá Office Tower,
Sl. 506 CEP: 78050-000 - Cuiabá - MT

LUIS FELIPE C. B. LIMA
ENGENHEIRO CIVIL
CREA-MT 121.523.583-6

OBRA MANUTENÇÃO DE GALERIAS PLUVIAIS

PROPRIETÁRIO: PREFEITURA MUNICIPAL DE FIGUEIRÓPOLIS D'OESTE

LOCAL: ÁREA RURAL DO MUNICIPIO

ASSUNTO: DETALHAMENTOS

DATA: MARÇO / 2020

FOLHA Nº:

06
/ 06