

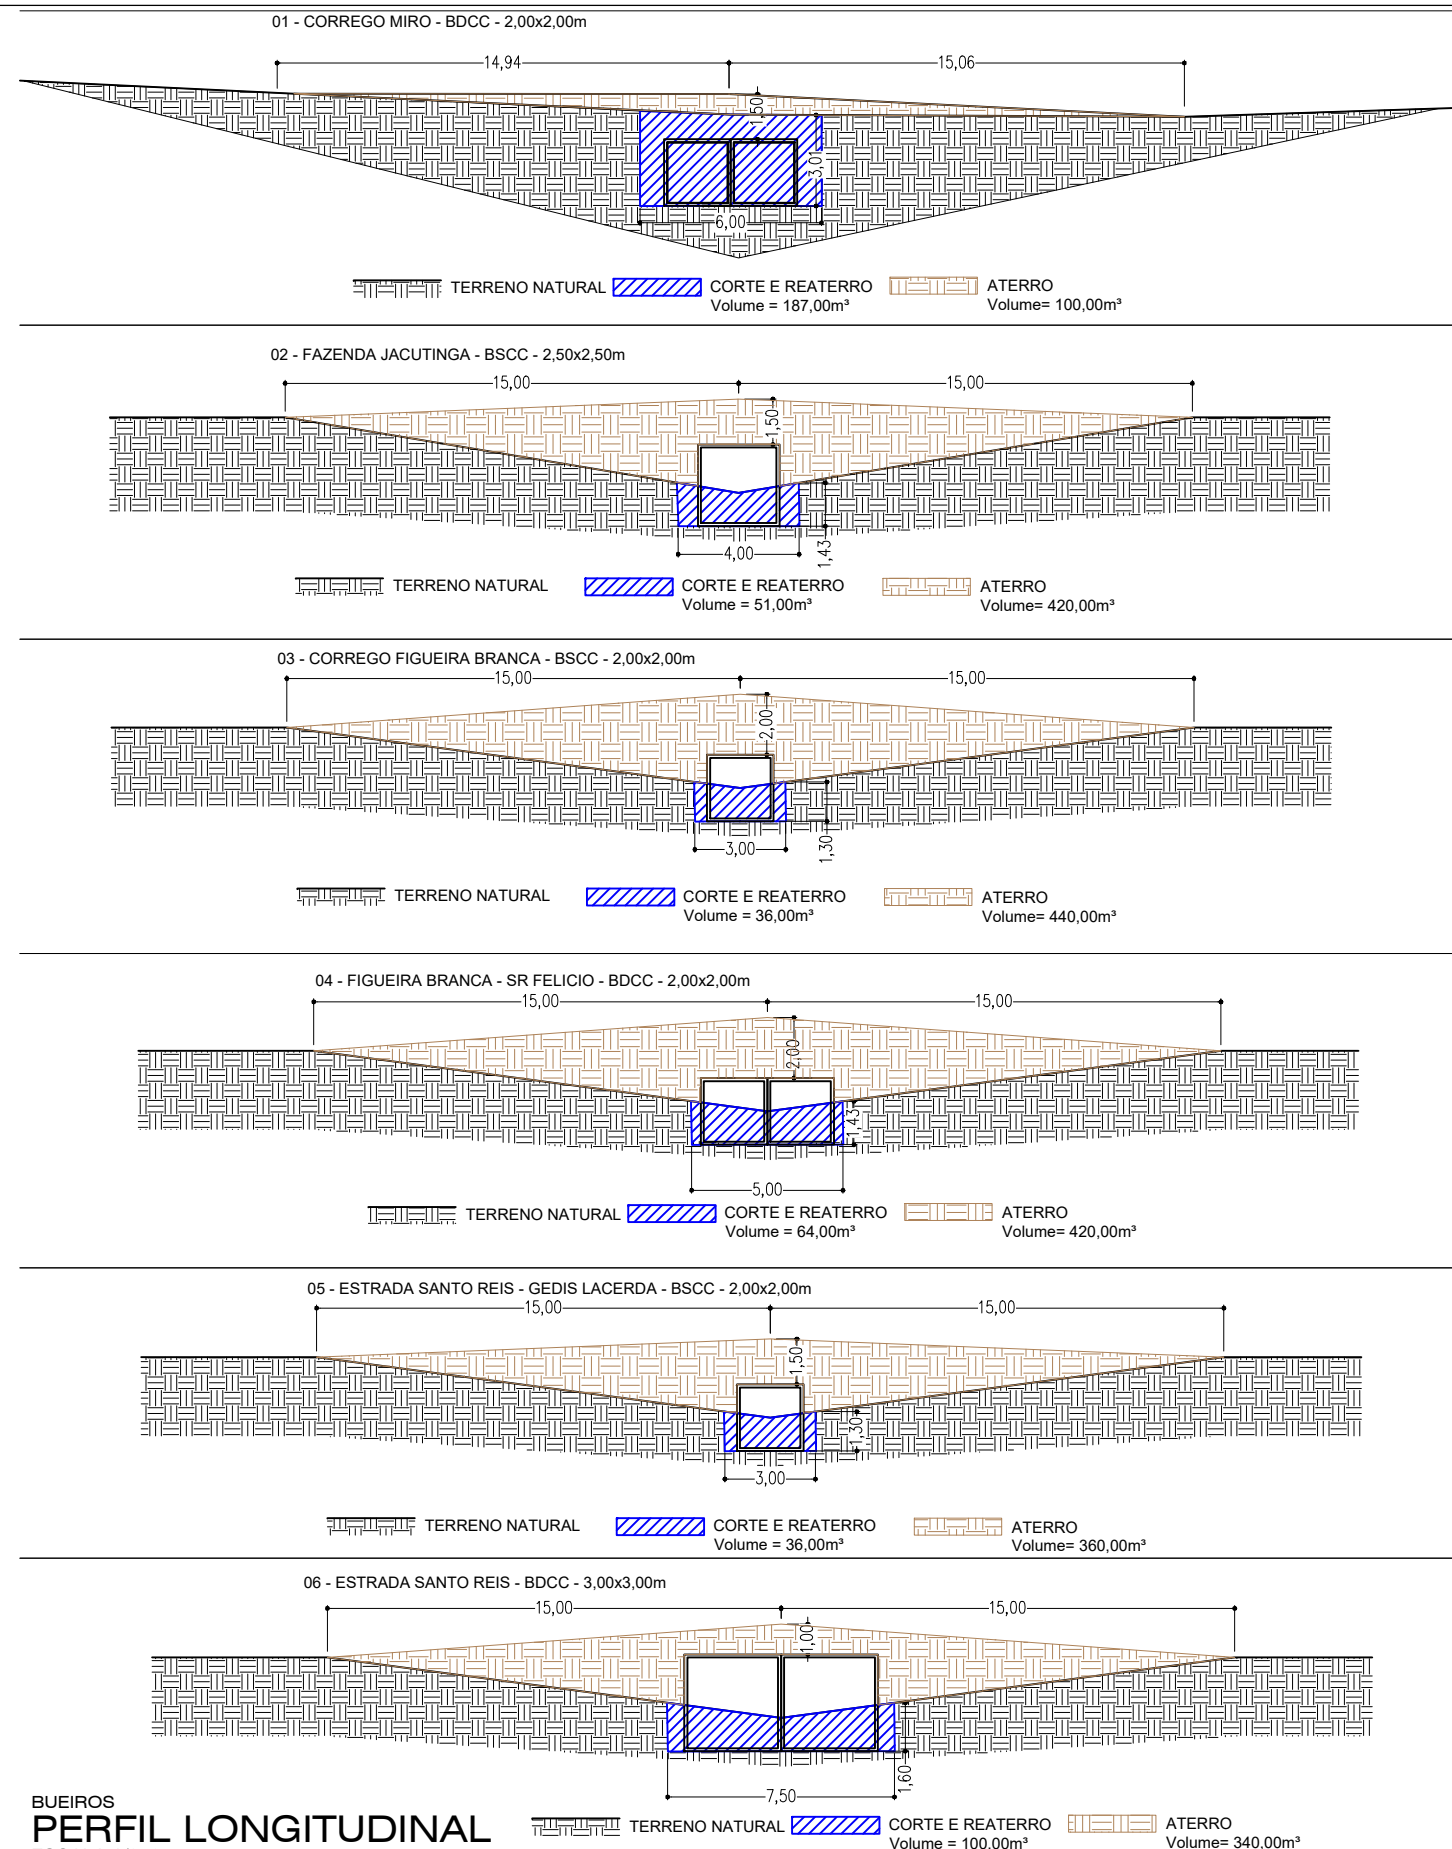


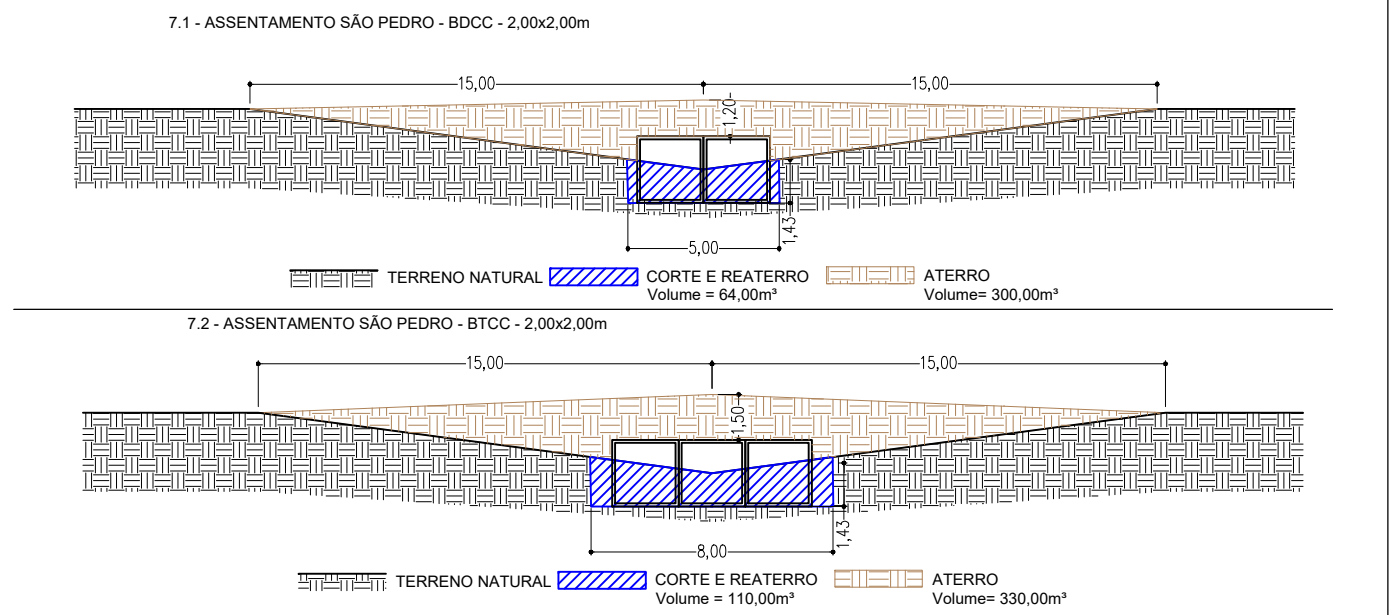

BUEIROS
PERFIL LONGITUDINAL
ESCALA 1/250

OBS:
Todo material de Aterro deverá ser de 1ª Categoria, podendo ser utilizado material de empréstimo, com capacidade de suporte maior que 10% e expansão menor que 4%.
A compactação do Reaterro deverá ser executada em camadas de 15cm por meio de sapos mecânicos ou placas vibratórias procurando-se atingir um grau mínimo de compactação 100 % (Proctor Normal).

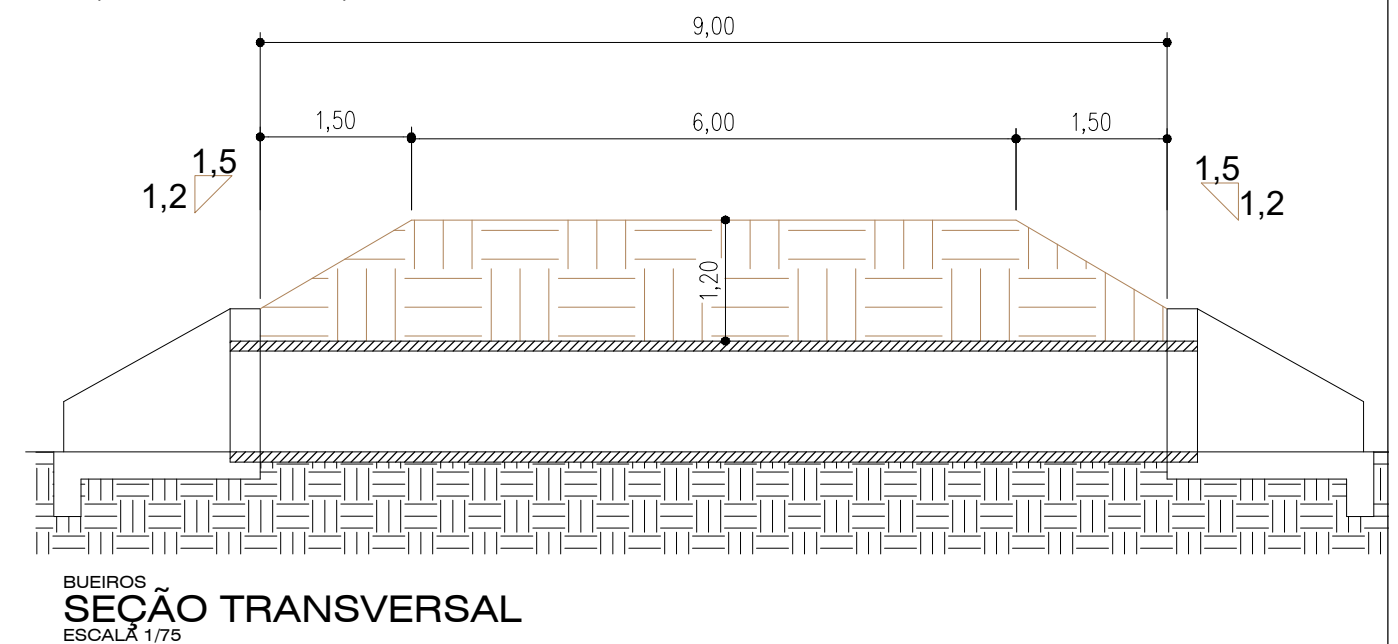

OBRA MANUTENÇÃO DE GALERIAS PLUVIAIS

PROPRIETÁRIO: PREFEITURA MUNICIPAL DE FIGUEIRÓPOLIS D'OESTE
LOCAL: ÁREA RURAL DO MUNICIPIO
ASSUNTO: SEÇÃO TRANSVERSAL E LONGITUDINAL
DATA: JUNHO / 2020

FOLHA N°:

02
106



SERVIÇOS, PROJETOS E ACESSÓRIA LTDA.
Fone: (65) 3642-4045 Av. Historiador Rubens de mendonça, 1856 - Edifício Cuiabá Office Tower,
Sl. 506 CEP: 78050-000 - Cuiabá - MT

LUIS FELIPE C. B. LIMA
ENGENHEIRO CIVIL
CREA-MT 121.523.583-6