


TABELA DE QUANTIDADES DE SERVIÇOS PARA DUAS
DUAS CABECEIRAS COMPLETAS PARA BUEIROS ESCONSOS


TABELA DE DIMENSÕES						
TAMANHOS DOS BUEIROS		α		15°	30°	45°
		MEDIDAS				
1,50 x 1,50 m f _s ≥ 0,08 MPa	MEDIDAS ESPECIAIS	J		74,49	0	-74,49
		M	1,035 E	1,155 E	1,414 E	
		N	278	397,03	596,17	
		β	30°	25°	20°	
	MEDIDAS GERAIS	P	200 + J + M + N			
		D	280			
		E	3L + 2d (VER DES. 6.9)			
		F	15			
		G	30			
		I	100			
L	150					
2,00 x 2,00 m f _s ≥ 0,08 MPa	MEDIDAS ESPECIAIS	J		94,60	0	-94,60
		M	1,035 E	1,155 E	1,414 E	
		N	353	504,14	757,01	
		β	30°	25°	20°	
	MEDIDAS GERAIS	P	200 + J + M + N			
		D	355			
		E	3L + 2d (VER DES. 6.9)			
		F	20			
		G	30			
		I	100			
L	200					
2,50 x 2,50 m f _s ≥ 0,10 MPa	MEDIDAS ESPECIAIS	J		114,68	0	-114,68
		M	1,035 E	1,155 E	1,414 E	
		N	428	611,25	917,85	
		β	30°	25°	20°	
	MEDIDAS GERAIS	P	200 + J + M + N			
		D	430			
		E	3L + 2d (VER DES. 6.10)			
		F	20			
		G	50			
		I	100			
L	250					
3,00 x 3,00 m f _s ≥ 0,12 MPa	MEDIDAS ESPECIAIS	J		134,78	0	-134,78
		M	1,035 E	1,155 E	1,414 E	
		N	503	718,36	1078,69	
		β	30°	25°	20°	
	MEDIDAS GERAIS	P	200 + J + M + N			
		D	505			
		E	3L + 2d (VER DES. 6.10)			
		F	25			
		G	50			
		I	100			
L	300					

NOTAS:
1 - O DESENHO DAS CABECEIRAS SE APLICA A TODOS OS TIPOS DE BUEIROS CELULARES NORMAIS ESTANDO REPRESENTADO O BUEIRO DE 2,00x2,00m, NA ESCALA DE 1:100 E DETALHE NA ESCALA 1:20.
2 - AS QUANTIDADES DE SERVIÇO DA TABELA SÃO PARA DUAS CABECEIRAS COMPLETAS, ESTANDO COMPUTADAS PORTANTO ALAS (4X), LAJE DE PISO DE ENTRE-ALAS (2X), VIGA DE TOPO DEFINIDA PELO COMPRIMENTO M (2X), VIGA DE TOPO SUPERIOR DO CORPO DO BUEIRO (2X) E VIGA TOPO INFERIOR DO CORPO DO BUEIRO (2X).


SERVIÇO	UNID.	BUEIROS α=15°				BUEIROS α=30°				BUEIROS α=45°			
		1,50 x 1,50 m	2,00 x 2,00 m	2,50 x 2,50 m	3,00 x 3,00 m	1,50 x 1,50 m	2,00 x 2,00 m	2,50 x 2,50 m	3,00 x 3,00 m	1,50 x 1,50 m	2,00 x 2,00 m	2,50 x 2,50 m	3,00 x 3,00 m
LASTRO	m³	4,31	6,94	10,16	14,04	4,80	7,73	11,30	15,70	5,93	9,60	14,03	19,40
FORMAS	m²	114,00	152,40	194,40	240,00	126,00	169,00	216,00	267,00	154,00	206,60	264,80	328,00
CONCRETO	m³	17,50	27,86	38,55	55,03	19,50	31,50	43,21	61,38	24,00	38,65	52,83	76,07
REVESTIMENTO	m³	1,30	2,08	3,05	4,21	1,44	2,32	3,40	4,70	1,78	2,90	4,21	5,82

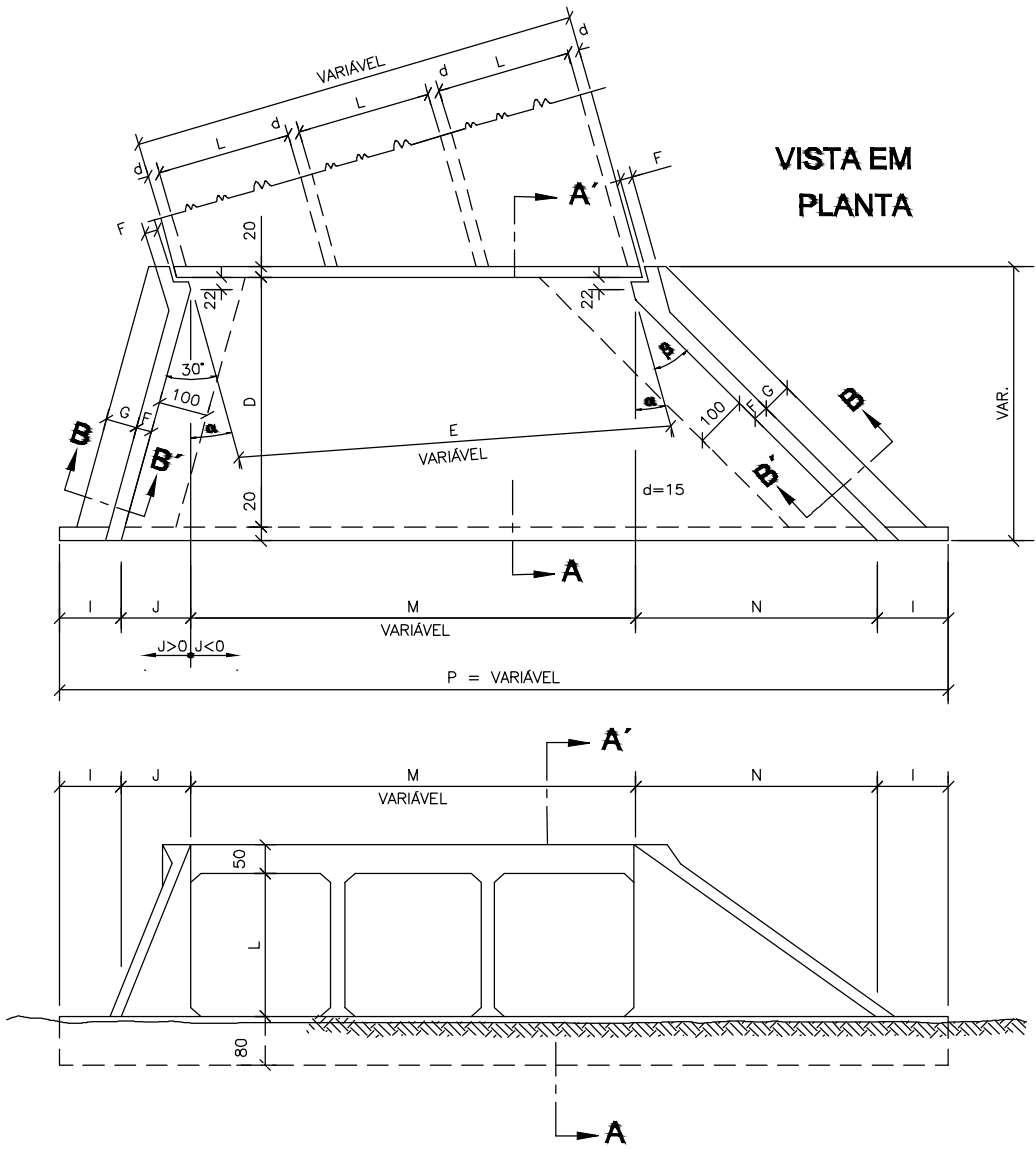

DETALHE DA VISTA EM PLANTA

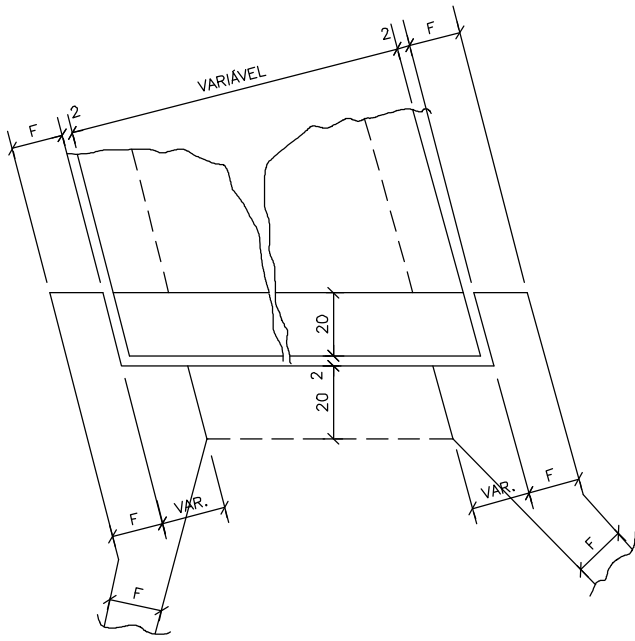

VISTA EM ELEVACÃO

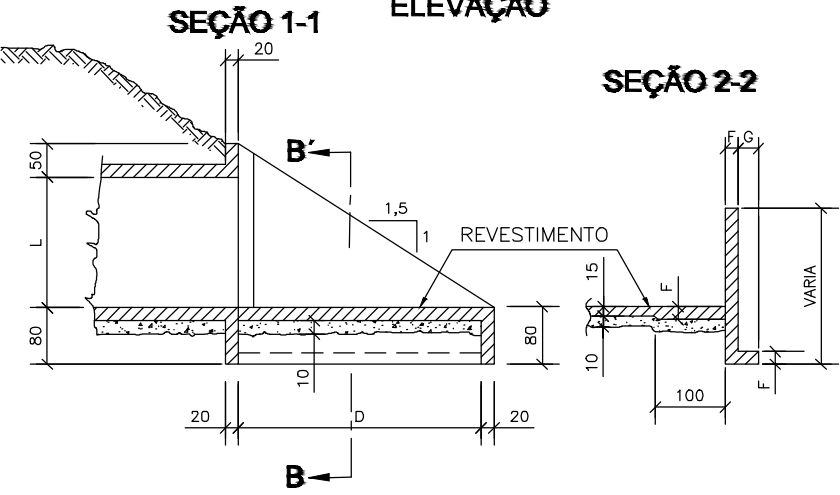

BUEIROS TRIPLOS CELULARES DE CONCRETO
BOCAS ESCONSAS – FORMAS

OBRA MANUTENÇÃO DE GALERIAS PLUVIAIS

PROPRIETÁRIO:	PREFEITURA MUNICIPAL DE FIGUEIRÓPOLIS D'OESTE		
LOCAL:	ÁREA RURAL DO MUNICIPIO		
ASSUNTO:	DETALHAMENTOS		
DATA:	MARÇO / 2020		