




1 Corte - 01  
1 : 75

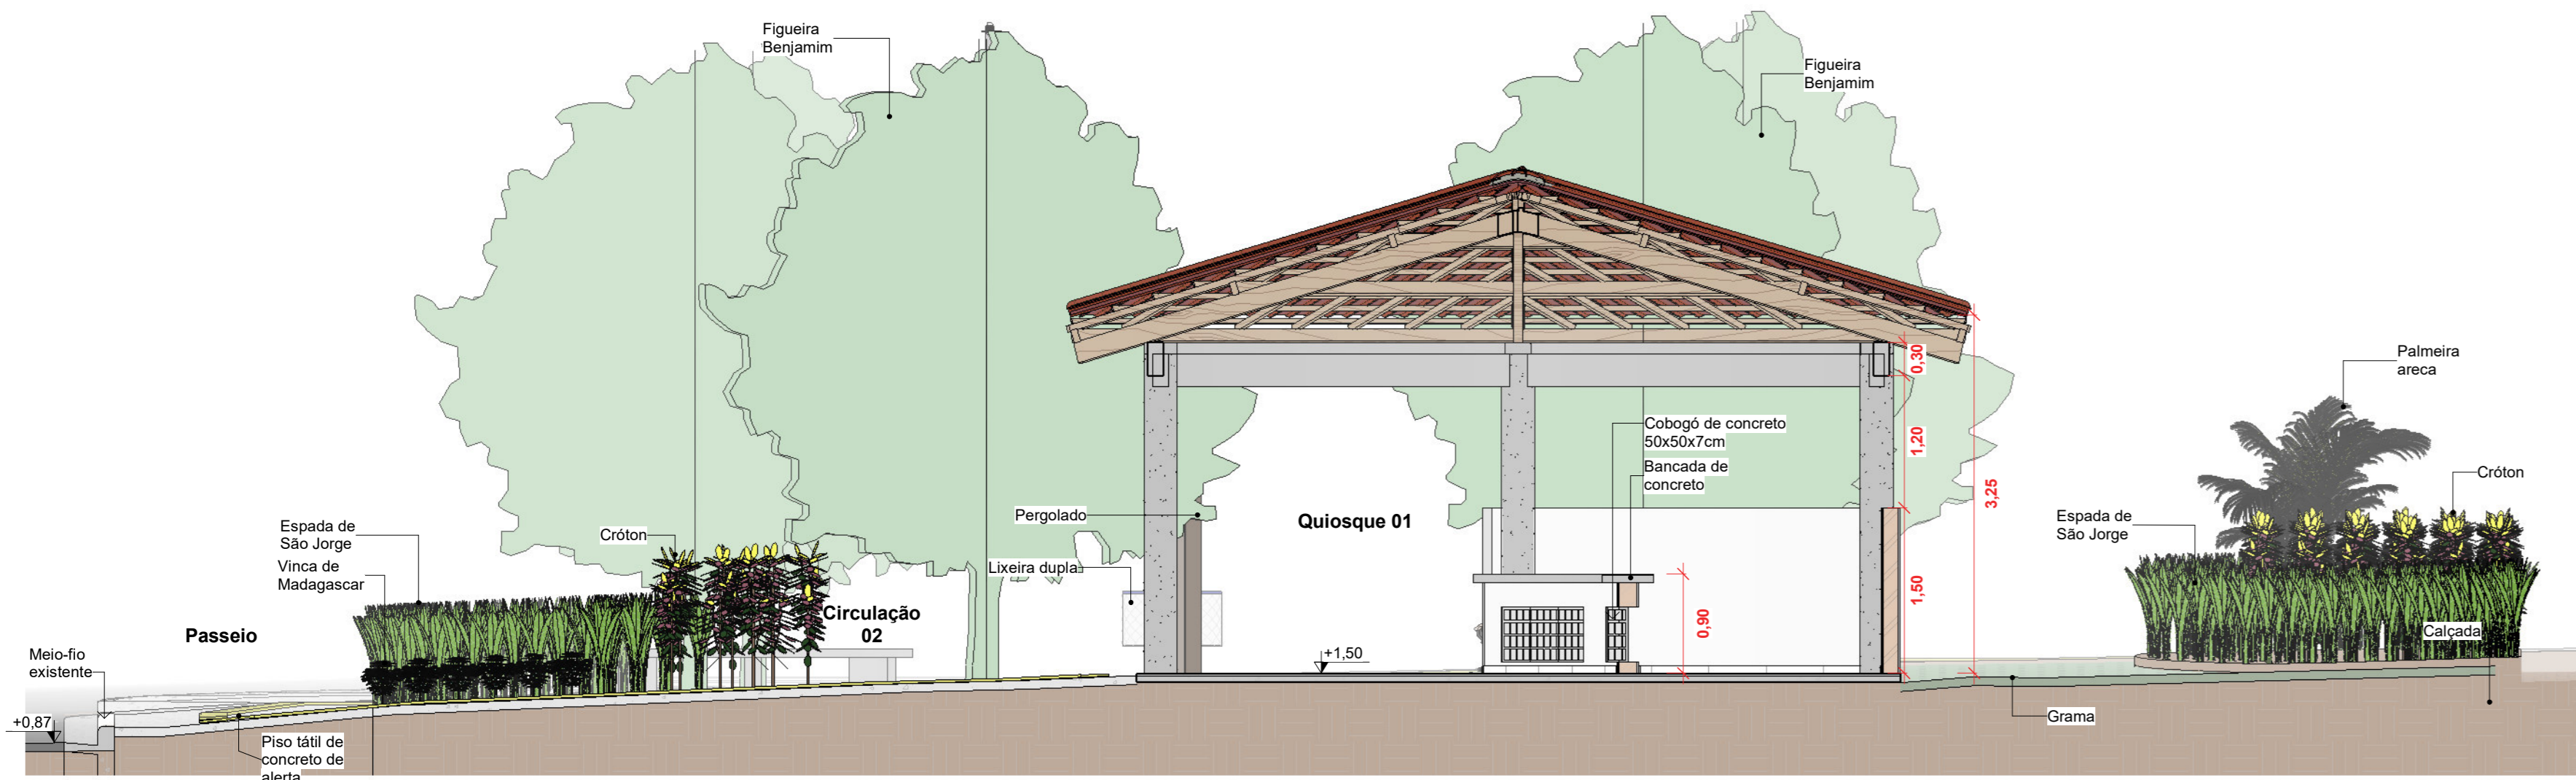


2 Corte - 02  
1 : 50

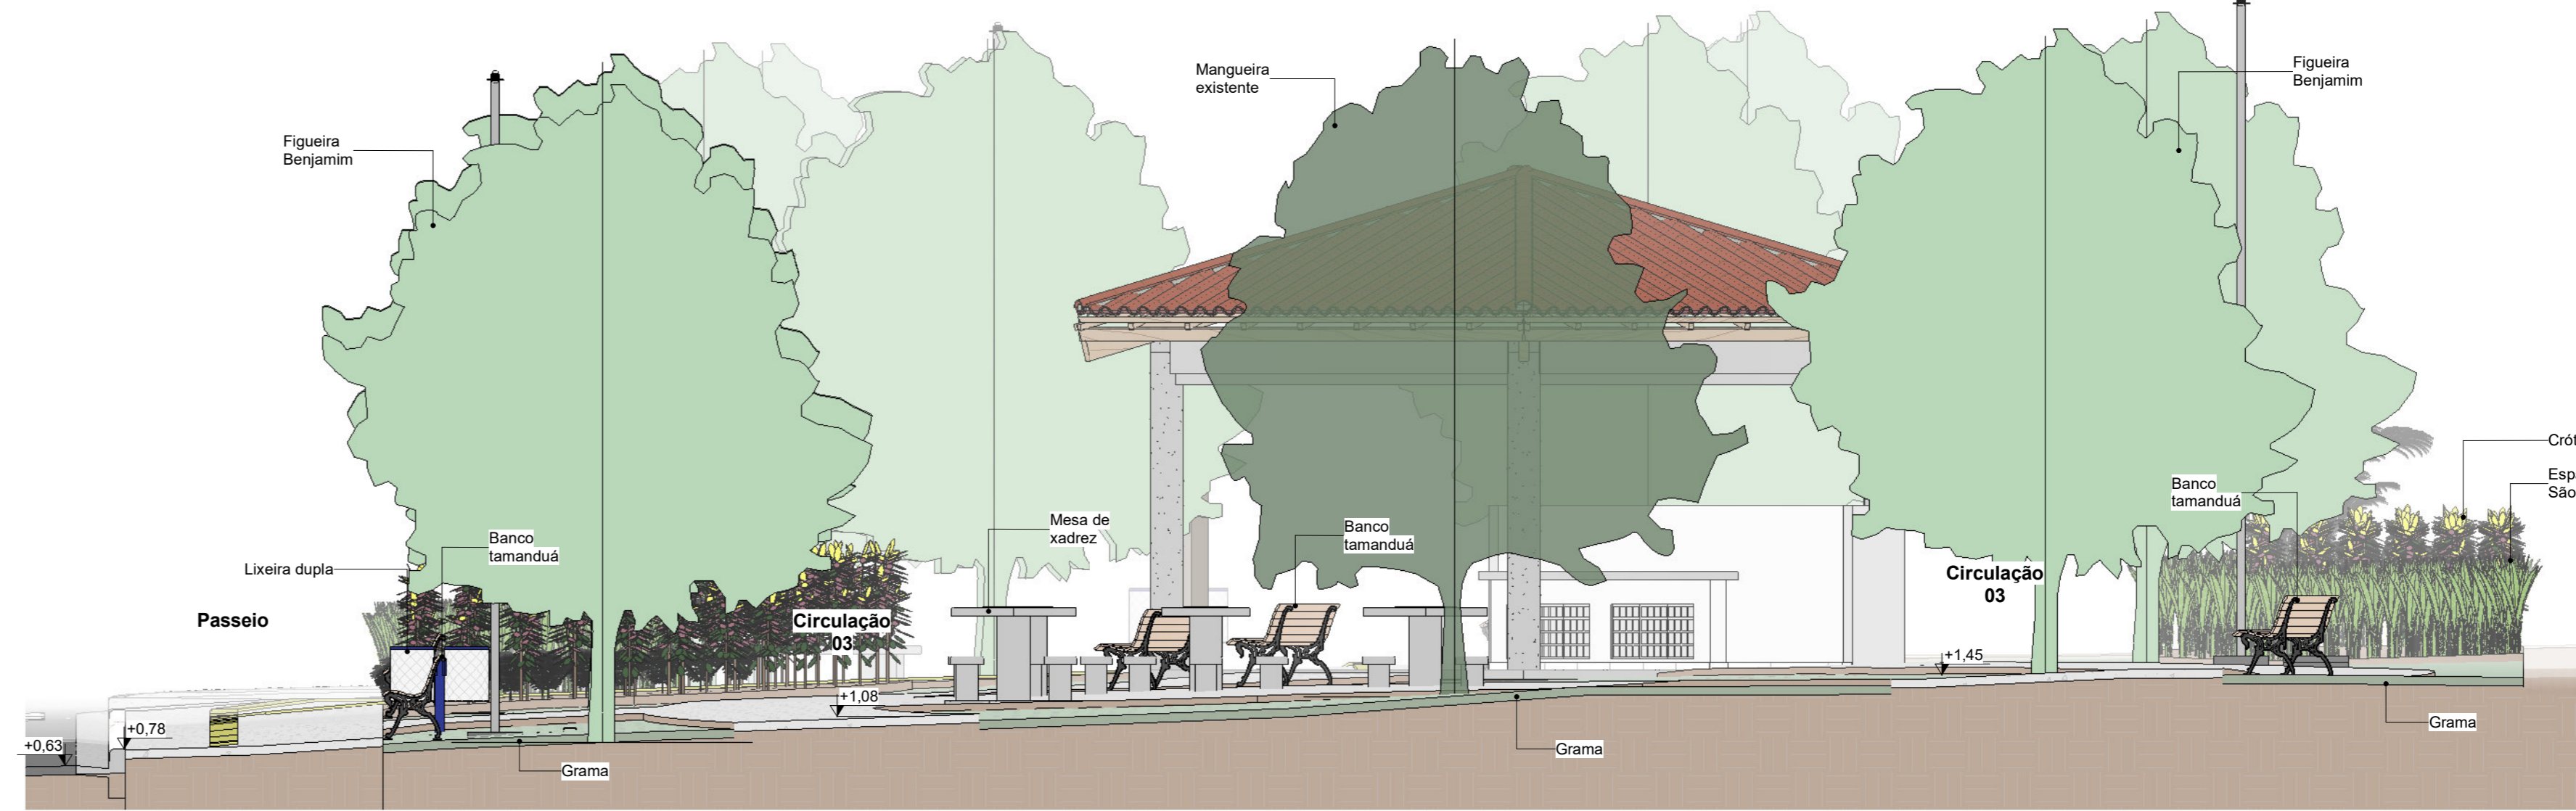


3 Corte - 03  
1 : 50

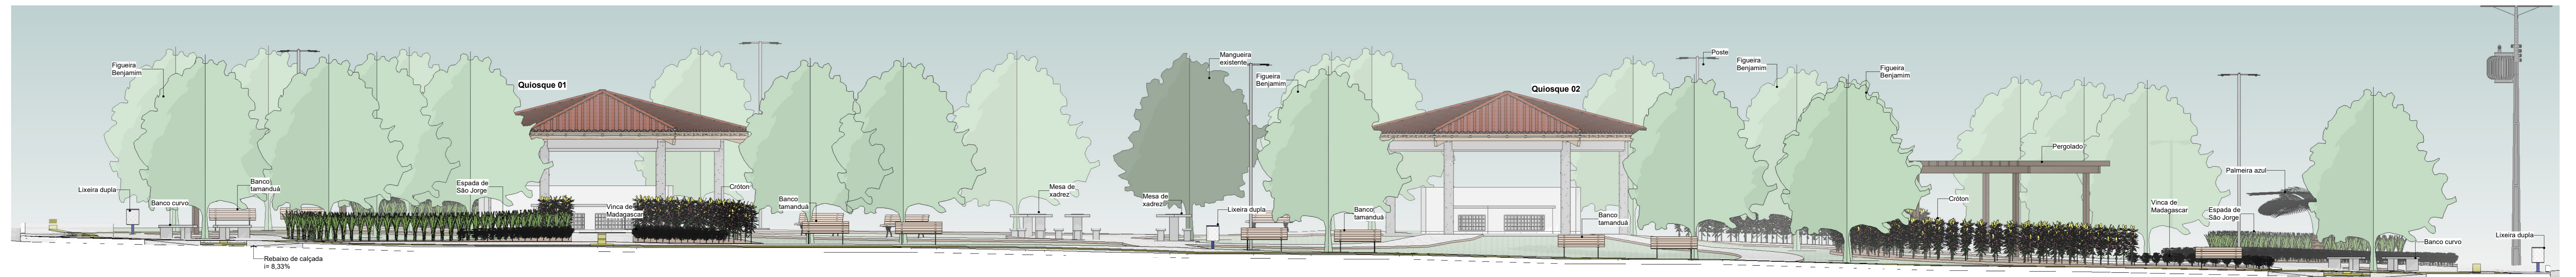

4 Elevação - Frontal  
1 : 75

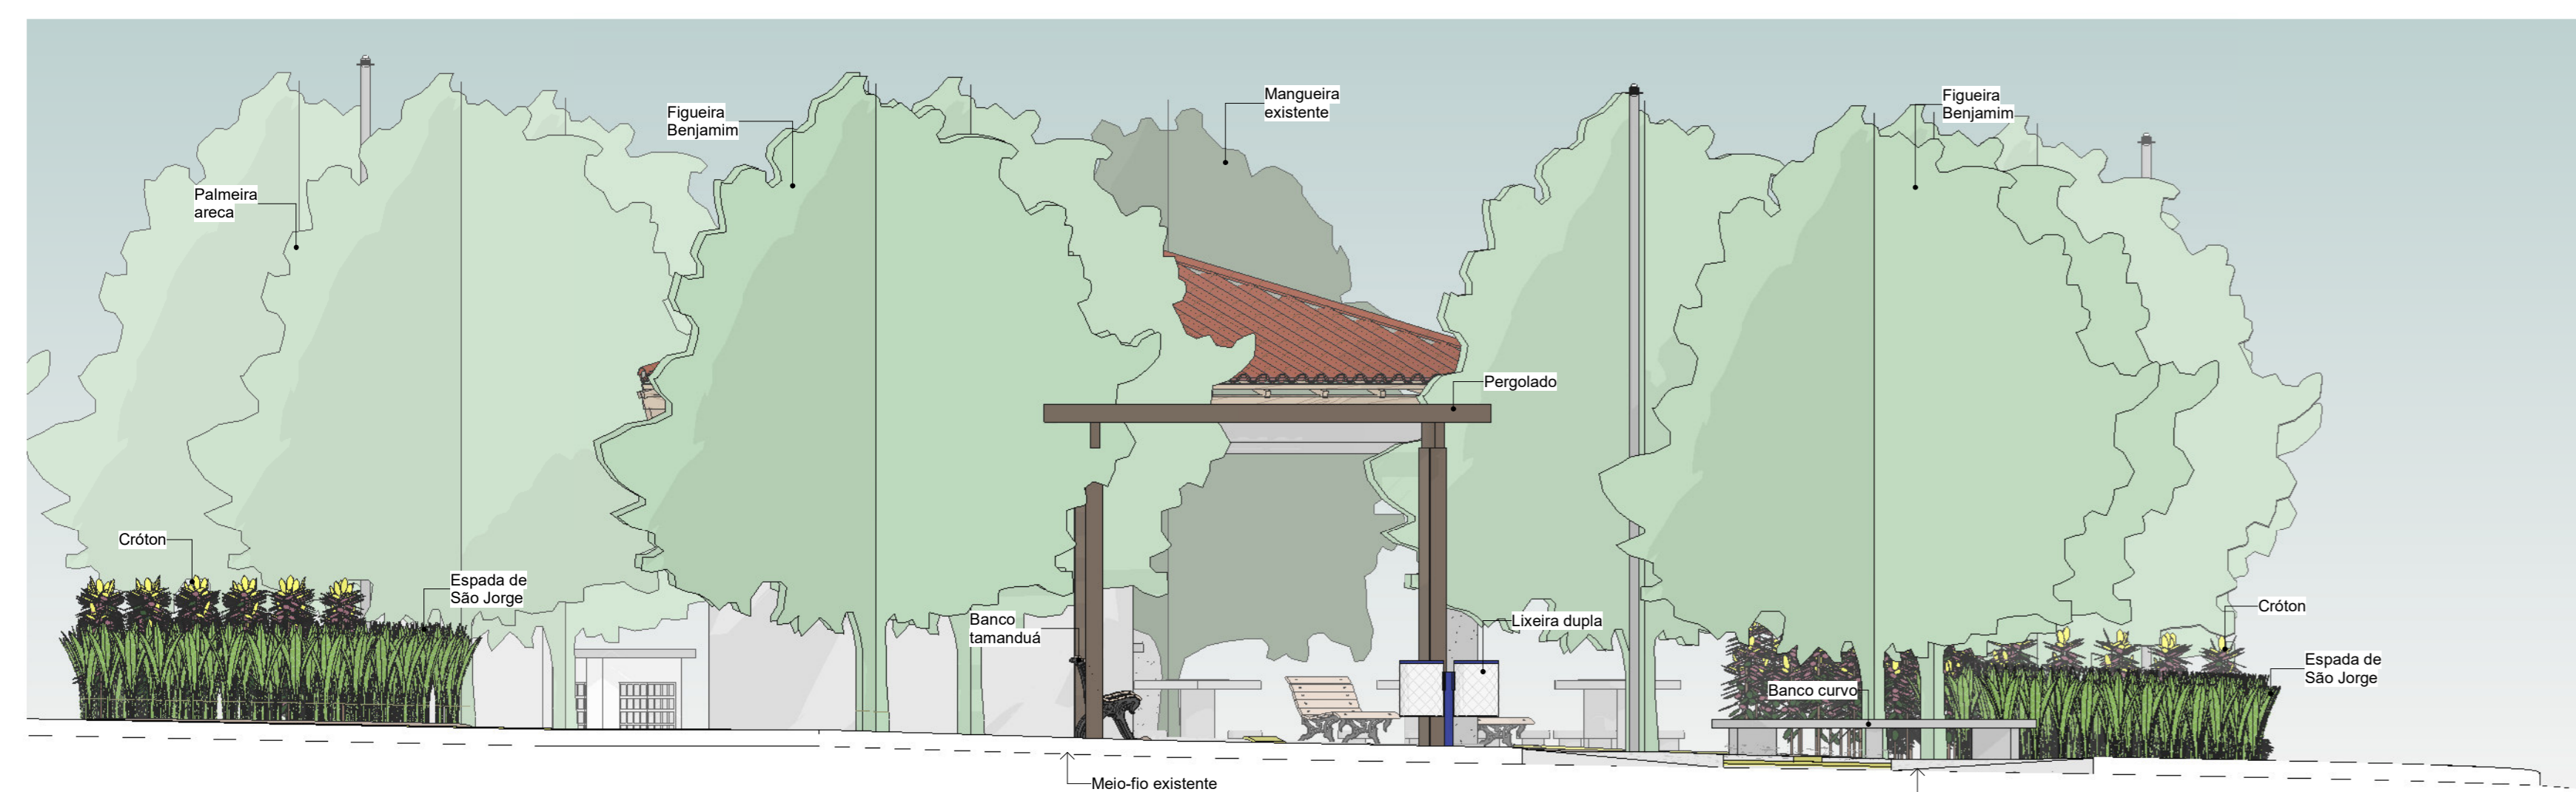

5 Elevação - Esquerda  
1 : 50

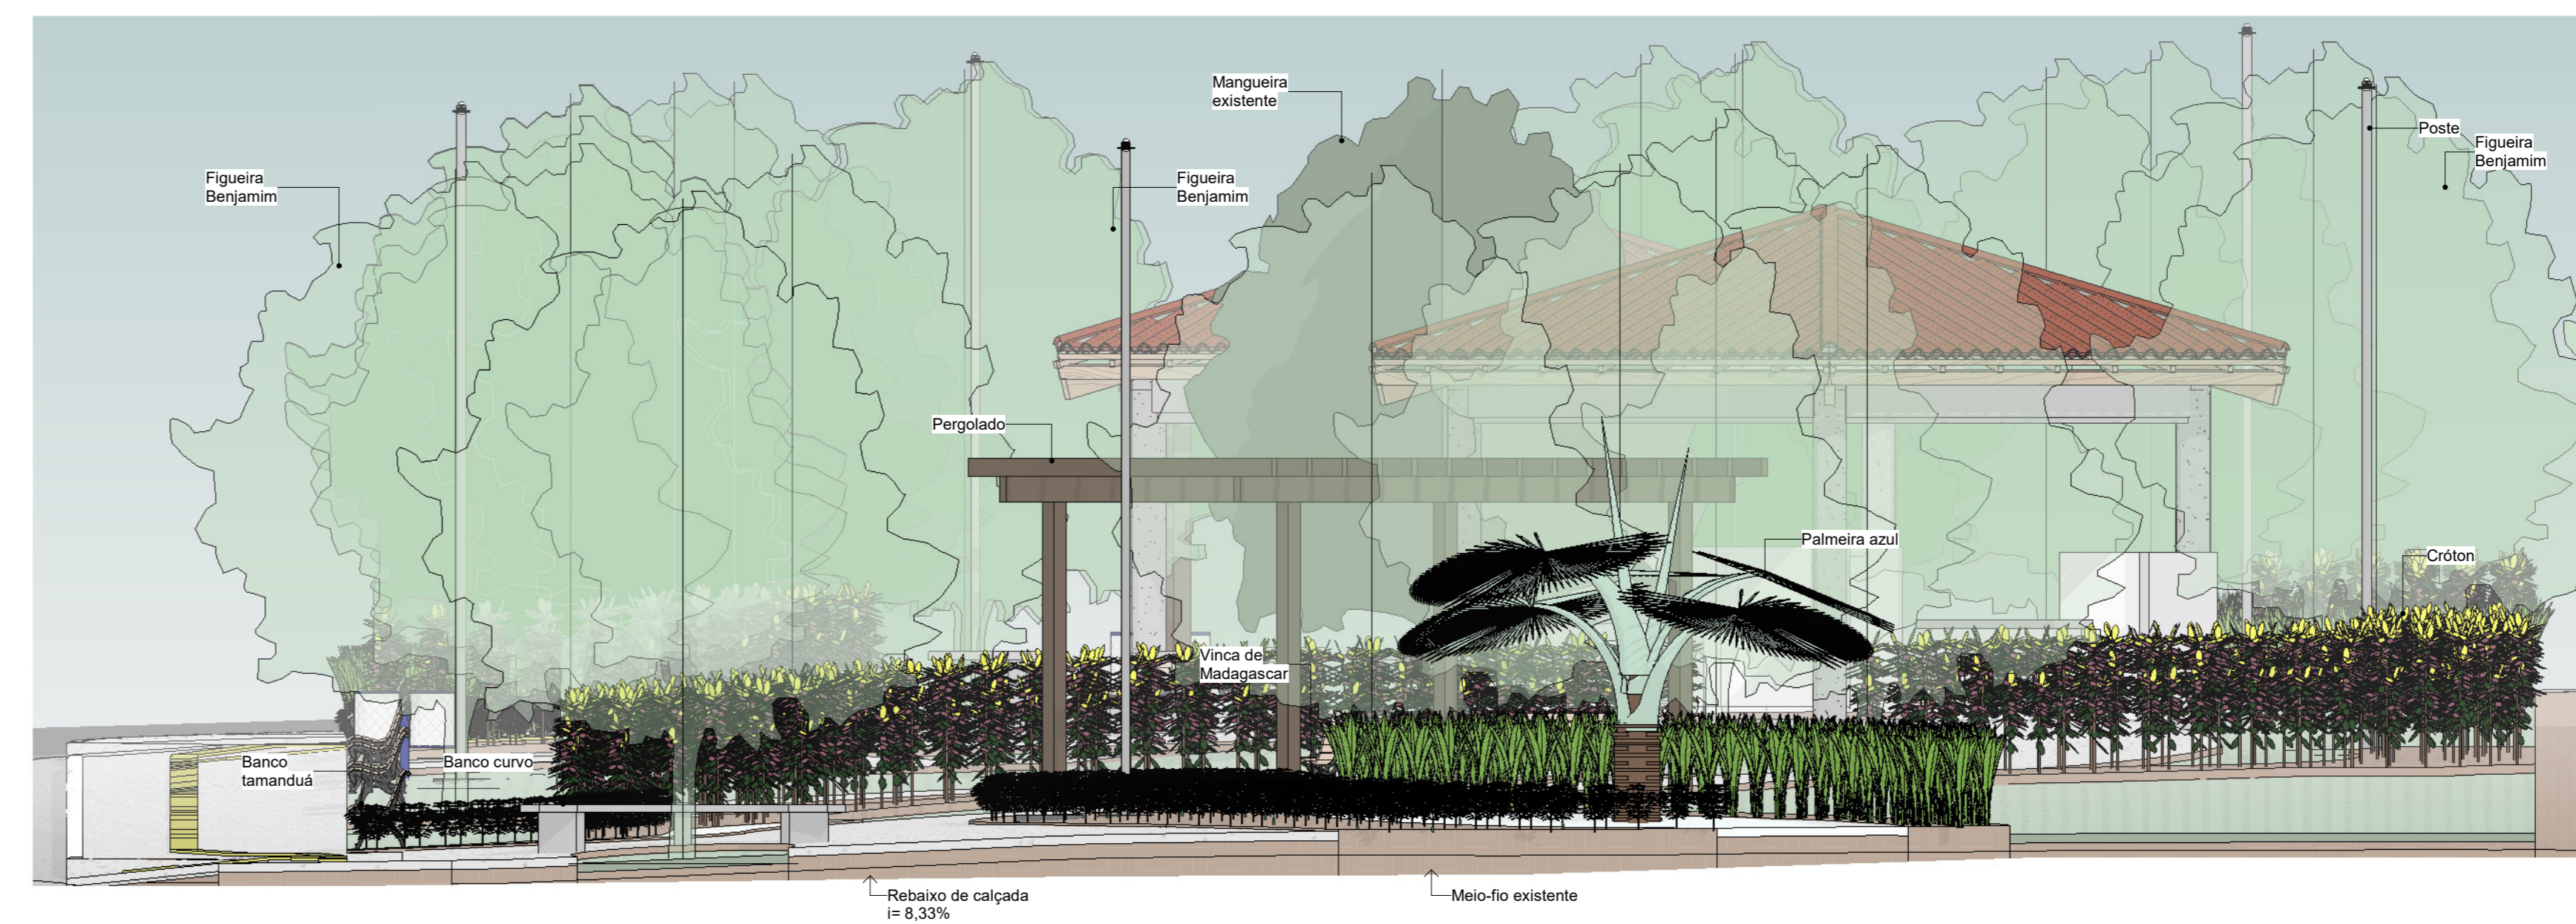

6 Elevação - Direita  
1 : 50

CARIMBO:



**SERPRA**  
SERVIÇOS, PROJETOS E ASSESSORIA LTDA.  
Av. Interiores Rubens de Mendonça, 1888 - Edifício Cláudia Office Tower - 51.803 CEP: 78000-000 - Curitiba - MT  
Fone: (051) 3642-4165

**Construção de Praça no Município de Figueirópolis d'Oeste-MT**  
PREFEITURA MUNICIPAL DE FIGUEIRÓPOLIS D'OESTE/MT  
01.3677.6200/01-93

LOCAL: RUA DOS JASMINS, QD 06, BAIRRO JARDIM PARAISO, FIGUEIRÓPOLIS D'OESTE/MT  
COORDENADAS GEODIRIGIDAS: LATITUDE: 15°28'59" S, LONGITUDE: 58°43'40" O

AUTOR DO PROJETO: LUIS FELIPE CARVALHO B. LIMA  
CREA / CAU: ENG. CIVIL 121.923.983-6

RESP. P/ EXECUÇÃO: CREA / CAU

ESCALA INDICADA: ASSUNTO: ARQUITETÔNICO FOLHA Nº: 05/06  
DATA: JANEIRO/2026 Cortes e Elevações

ÁREAS (m²)	ESTADÍSTICA		COEF. APROXIM.	Nº DE PISOS
	TERRENO	% OCUPAÇÃO		
(ver prancha 01)	5	0	5	1