




5 Paisagem
1 : 125

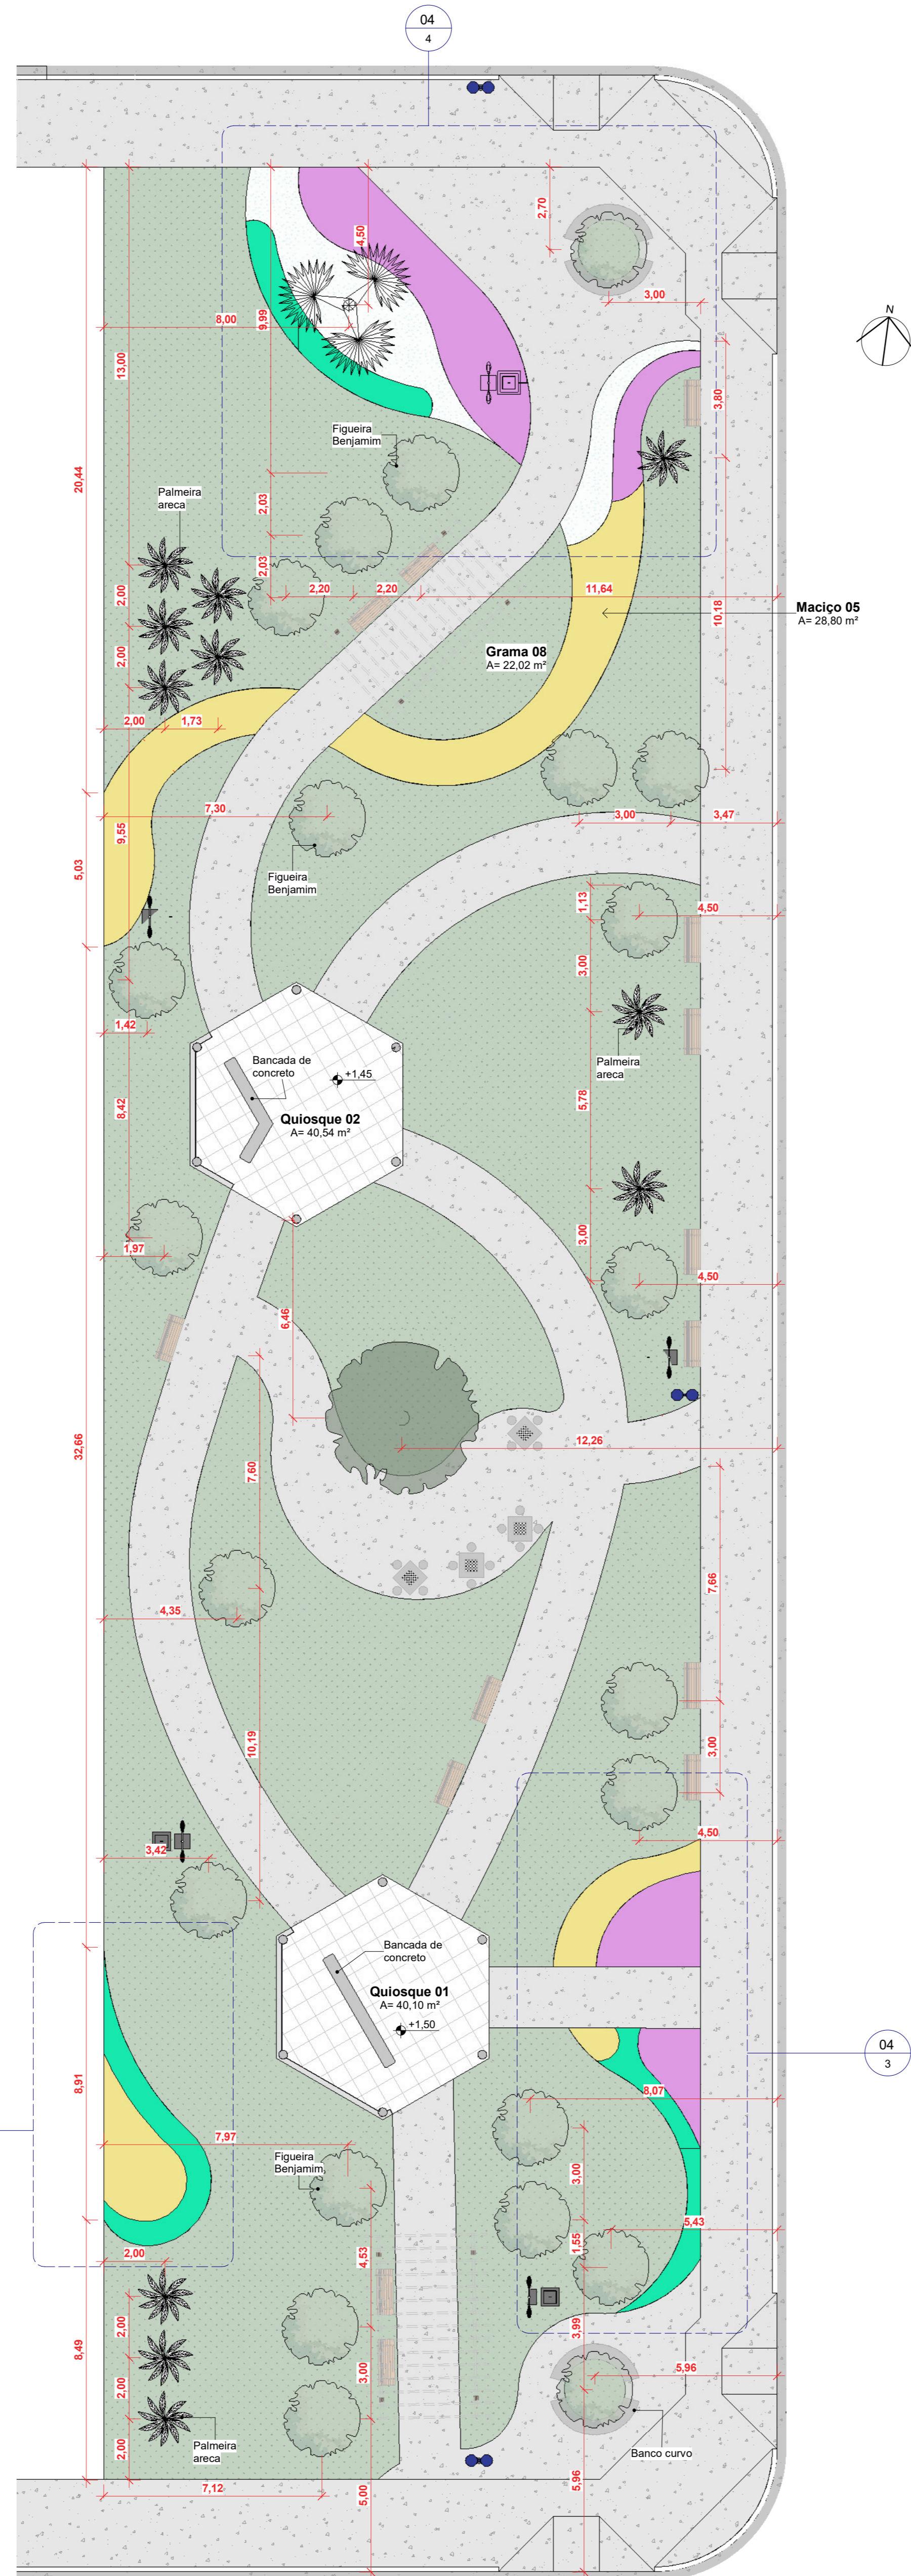

1 Paisagem - Locação Vegetação
1 : 125

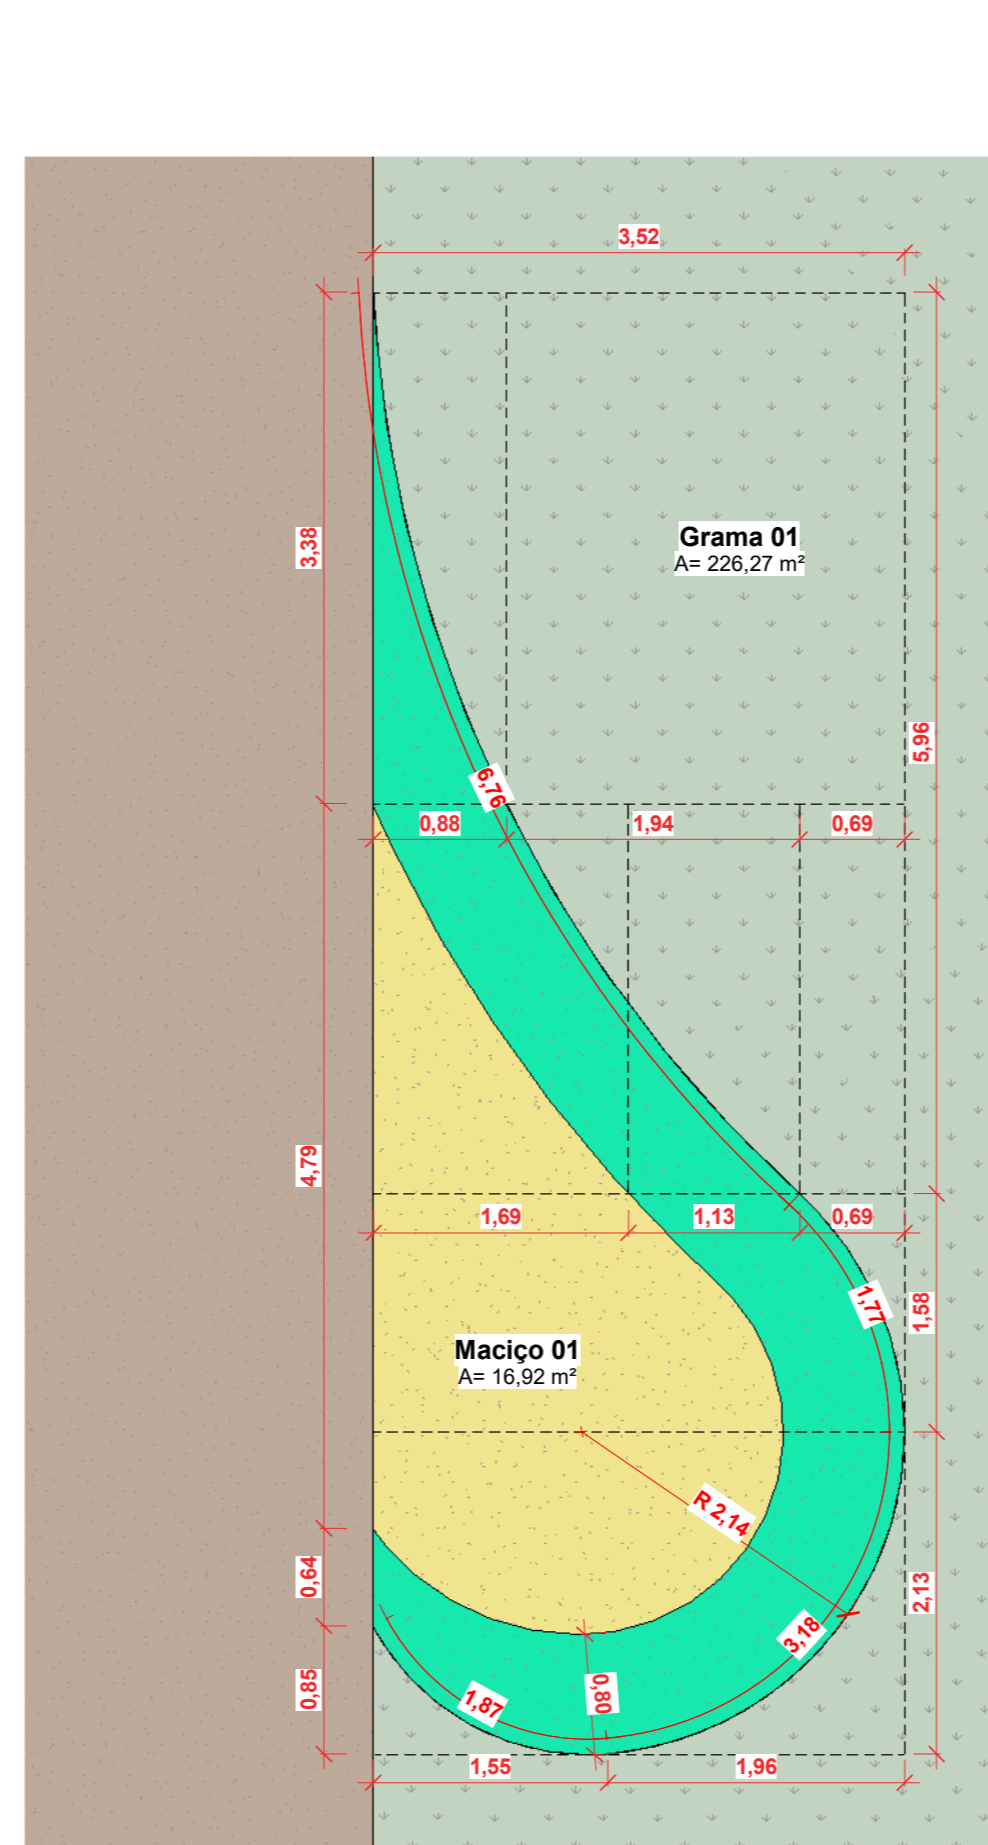

2 Paisagem - Det. 01
1 : 50

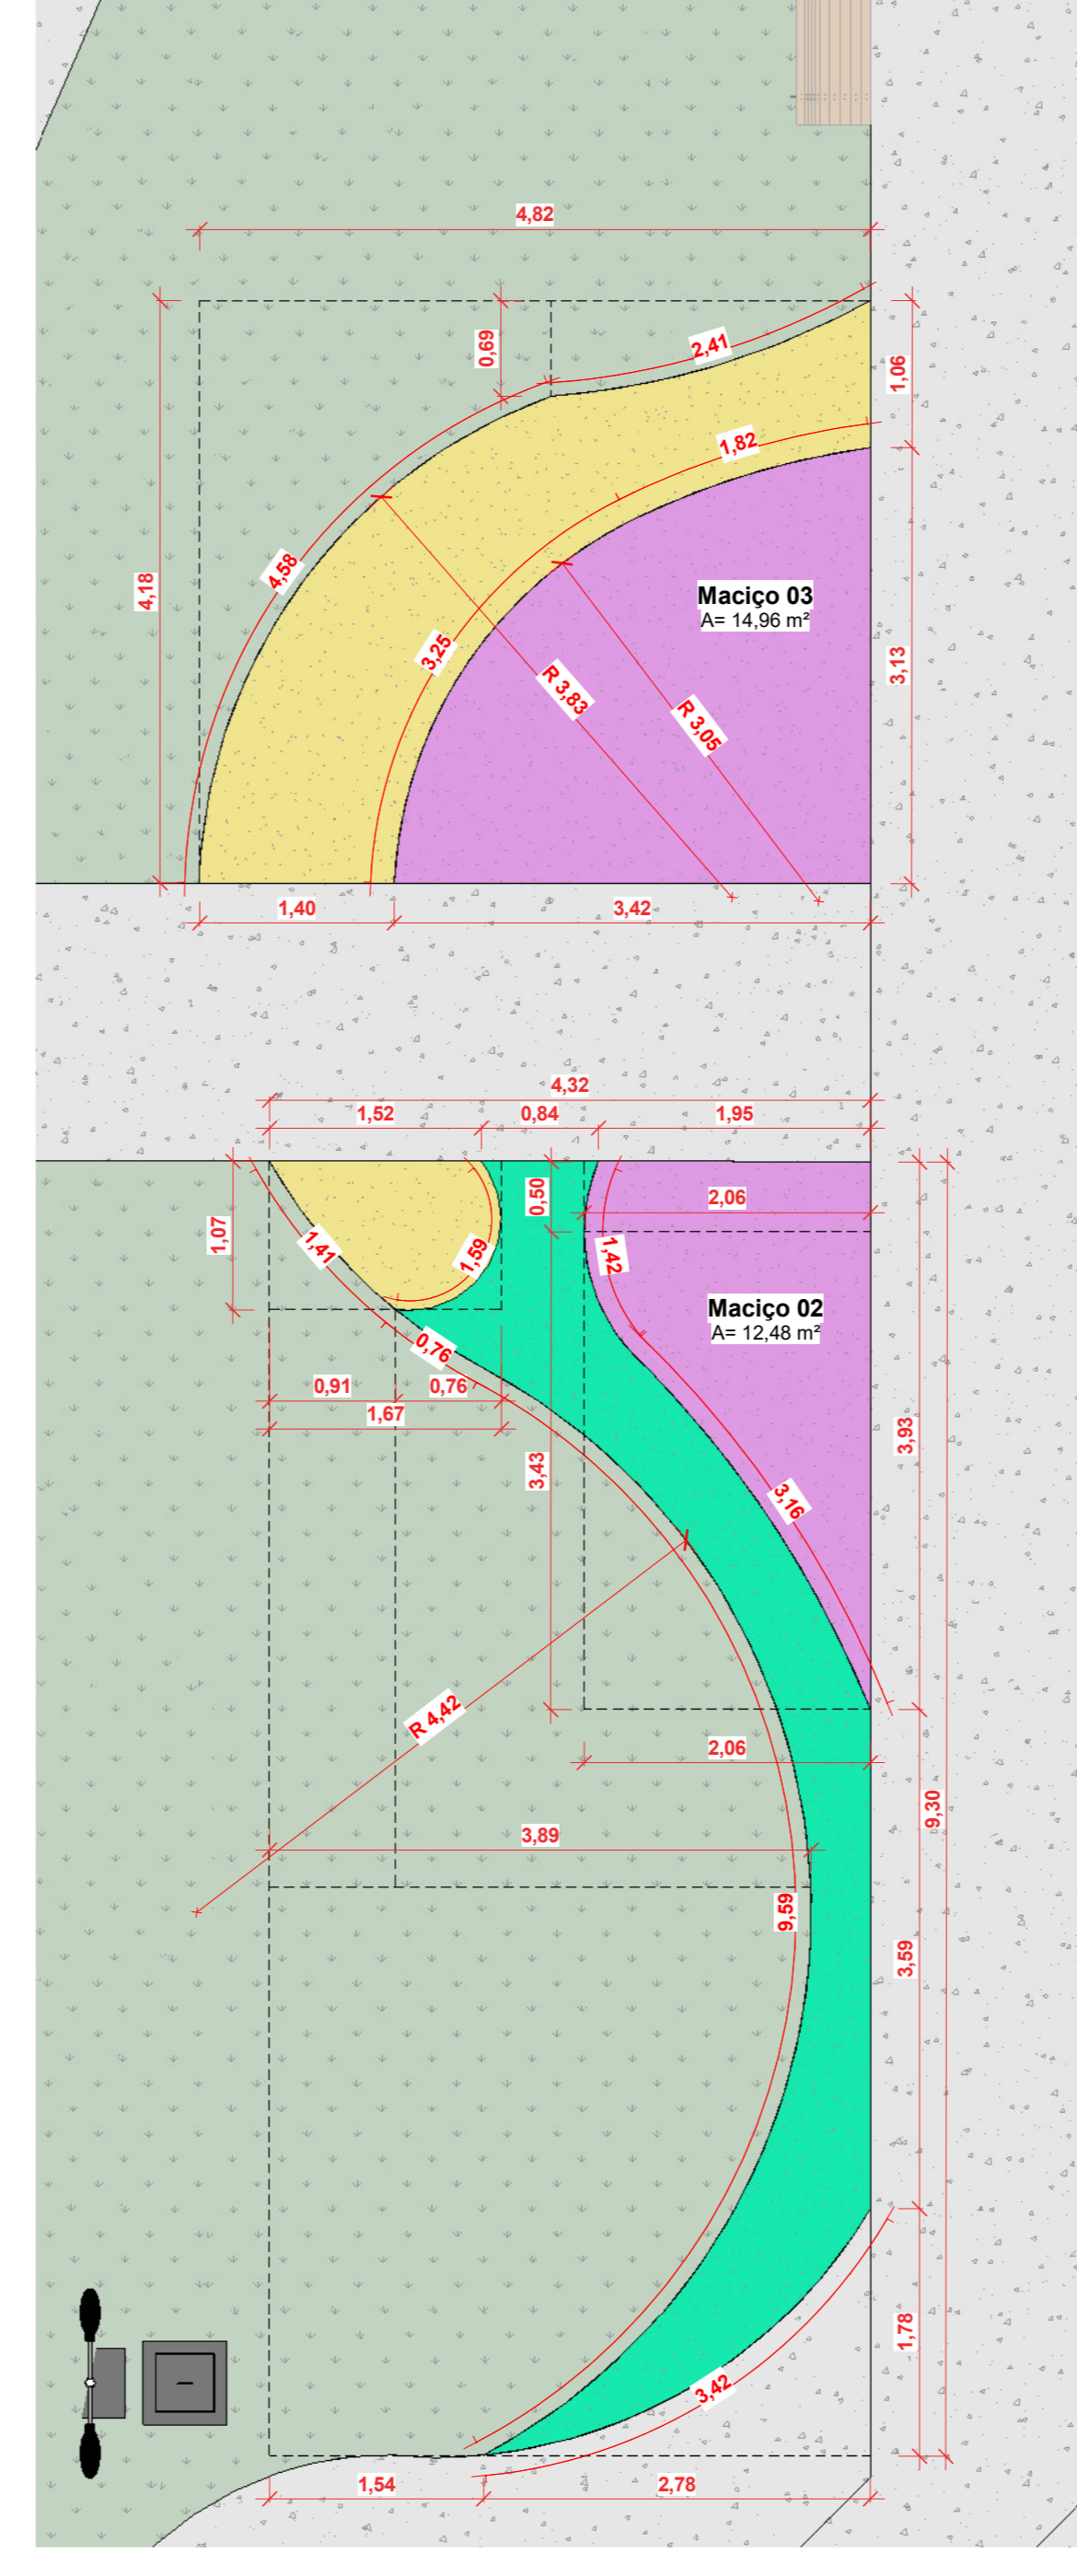

3 Paisagem - Det. 02
1 : 50



4 Paisagem - Det. 03
1 : 50

Legenda de Maciços

	Espada de São Jorge <i>Dracaena trifasciata</i>
	Vinca de Madagascar <i>Catharanthus roseus</i>
	Cróton <i>Codiaeum variegatum</i>

Arbustos e Herbáceas

	Espada de São Jorge <i>Dracaena trifasciata</i> Plântio a cada 30cm
	Vinca de Madagascar <i>Catharanthus roseus</i> Plântio a cada 40cm
	Cróton <i>Codiaeum variegatum</i> Plântio a cada 50cm

Legenda - Paisagem

	Palmeira Azul <i>Bismarckia nobilis</i>
	Palmeira Araca <i>Dypsis lutescens</i>
	Figueira Benjamin <i>Ficus benjamina</i>

ÁRVORES E PALMEIRAS

Identificação	Espécie	Quant.
Plântio de médio porte, exige tutoramento.		
Brta		
Pedra Branca 01		20,87 m ²
Pedra Branca 02		6,96 m ²
Pedra Branca 03		22,43 m ²
Gramma batatas		
Canteiro 01		3,14 m ²
Canteiro 02		3,14 m ²
Gramma 01		226,27 m ²
Gramma 02		68,33 m ²
Gramma 03		93,06 m ²
Gramma 04		64,05 m ²
Gramma 05		57,40 m ²
Gramma 06		117,57 m ²
Gramma 07		79,11 m ²
Gramma 08		147,32 m ²
Gramma 09		86,07 m ²
Solo Maciço		
Maciço 01		16,92 m ²
Maciço 02		12,48 m ²
Maciço 03		14,96 m ²
Maciço 04		15,75 m ²
Maciço 05		28,89 m ²
Maciço 06		7,95 m ²
Maciço 07		23,31 m ²
Maciço 08		120,03 m ²

ARBUSTOS

Identificação	Espécie	Quant.
Plântio dos maciços no jardim		
Cróton	<i>Codiaeum variegatum</i>	273
Vinca de Madagascar	<i>Catharanthus roseus</i>	287
Espada de São Jorge	<i>Dracaena trifasciata</i>	263

Legenda de Equipamentos Urbanos

	Banco Tamarindú
	Jogo de mesa e banco em concreto com pastilha estampa de Xadrez no tapete
	Banco curvo Concreto
	Pergolado de madeira
	Poste de iluminação
	Lixeira dupla

CARIMBO

SEMPRE
SERVÍCIOS, PROJETOS E ASSESSORIA LTDA.
Av. Intermares Rubens de Mendonça, 1888 - Edifício Caixa Office Tower - St. 803 CEP: 78000-000 - Curitiba - MT
Fone: (051) 3642-4046

Construção de Praça no Município de Figueirópolis d'Oeste-MT
PREFEITURA MUNICIPAL DE FIGUEIRÓPOLIS D'OESTE/MT
01.3677620001-93

LOCAL: RUA DOS JASMINS, QD 06, BAIRRO JARDIM PARAISO, FIGUEIRÓPOLIS D'OESTE/MT
COORDENADAS GEODIRÁMICAS: LATITUDE: 15°26'59" S; LONGITUDE: 58°43'40" O

AUTOR DO PROJETO: LUIS FELIPE CARVALHO B. LIMA
CREA / CAU: ENG. CIVIL 121.523.983-4

RES.P. PI EXECUÇÃO: CREA / CAU

ESCALA INDICADA: ARQUITETÔNICO
DATA: JANEIRO/2026
PARTICIPADO: Paisagem

FOLHA Nº: 04/06

ESTADÍSTICA

ÁREAS (m ²)	% OCUPAÇÃO		COEF. APROXIM.	Nº DE PISOS
	TERRENO	DEMAIS PAV.		
(ver prancha 01)	5	0	5	1