




1 Urbanização
1: 175

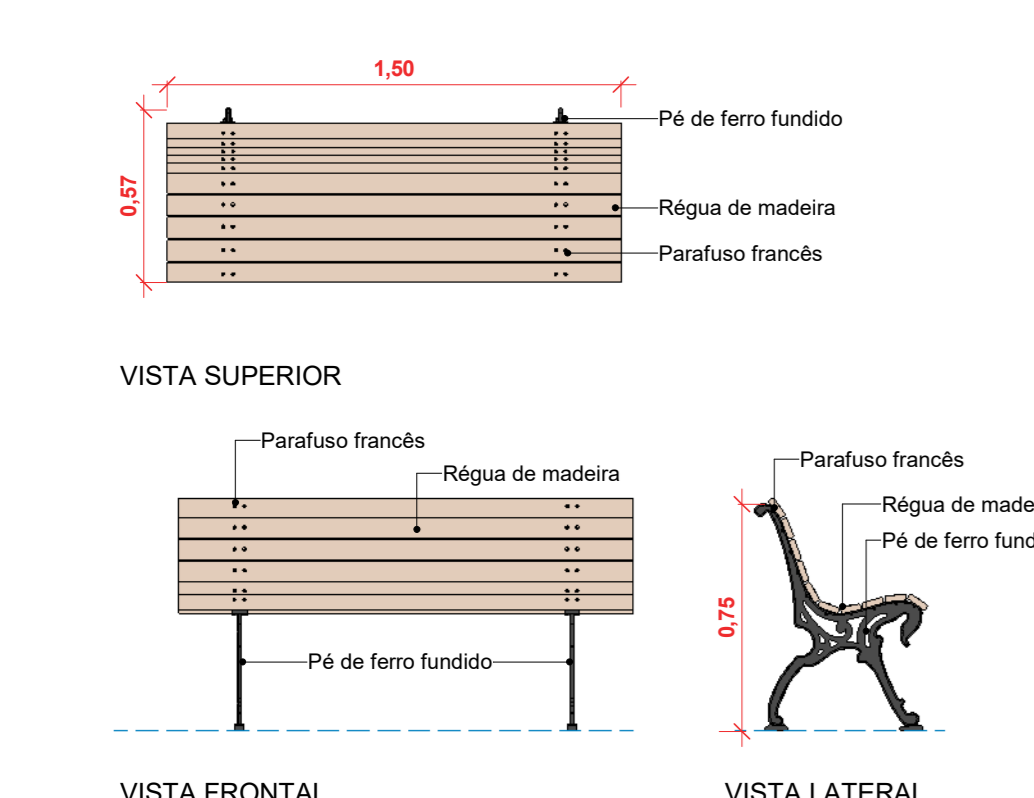


Det. Banco Tamanduá
1: 25

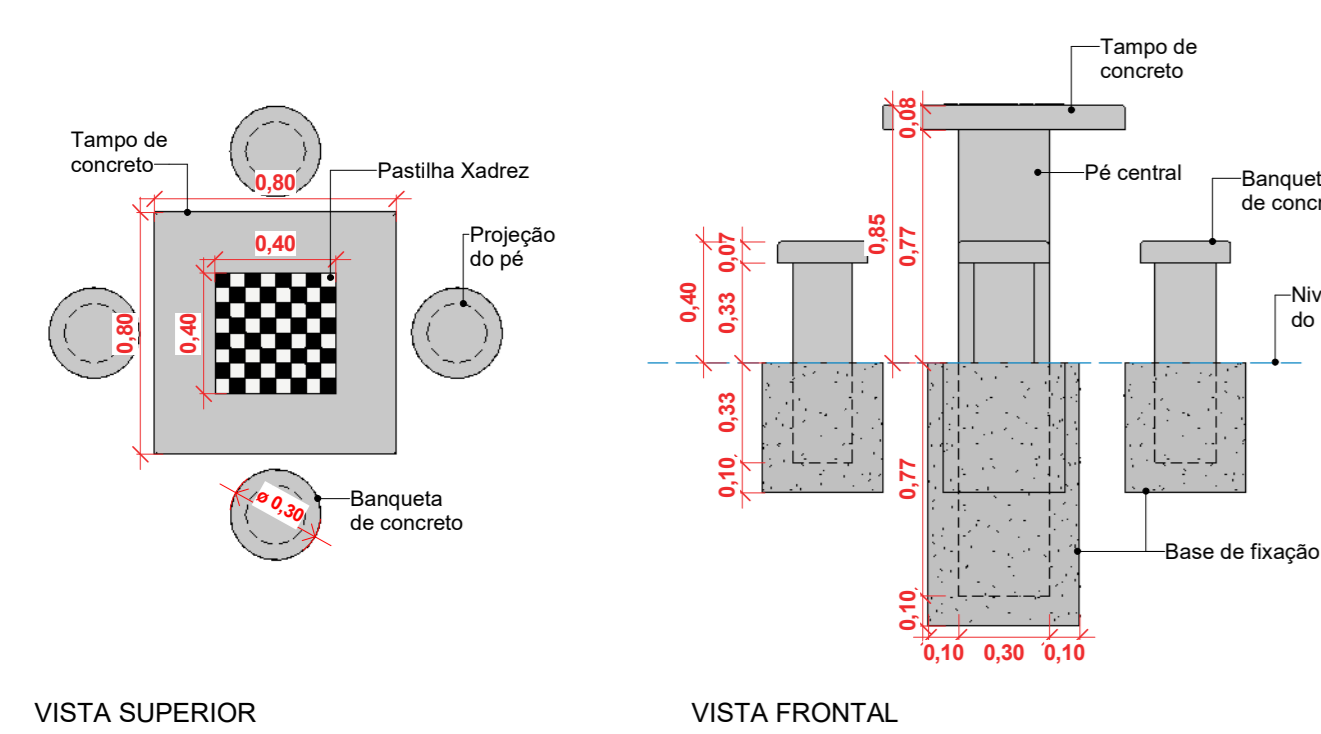


Det. Mesa de Xadrez
1: 25

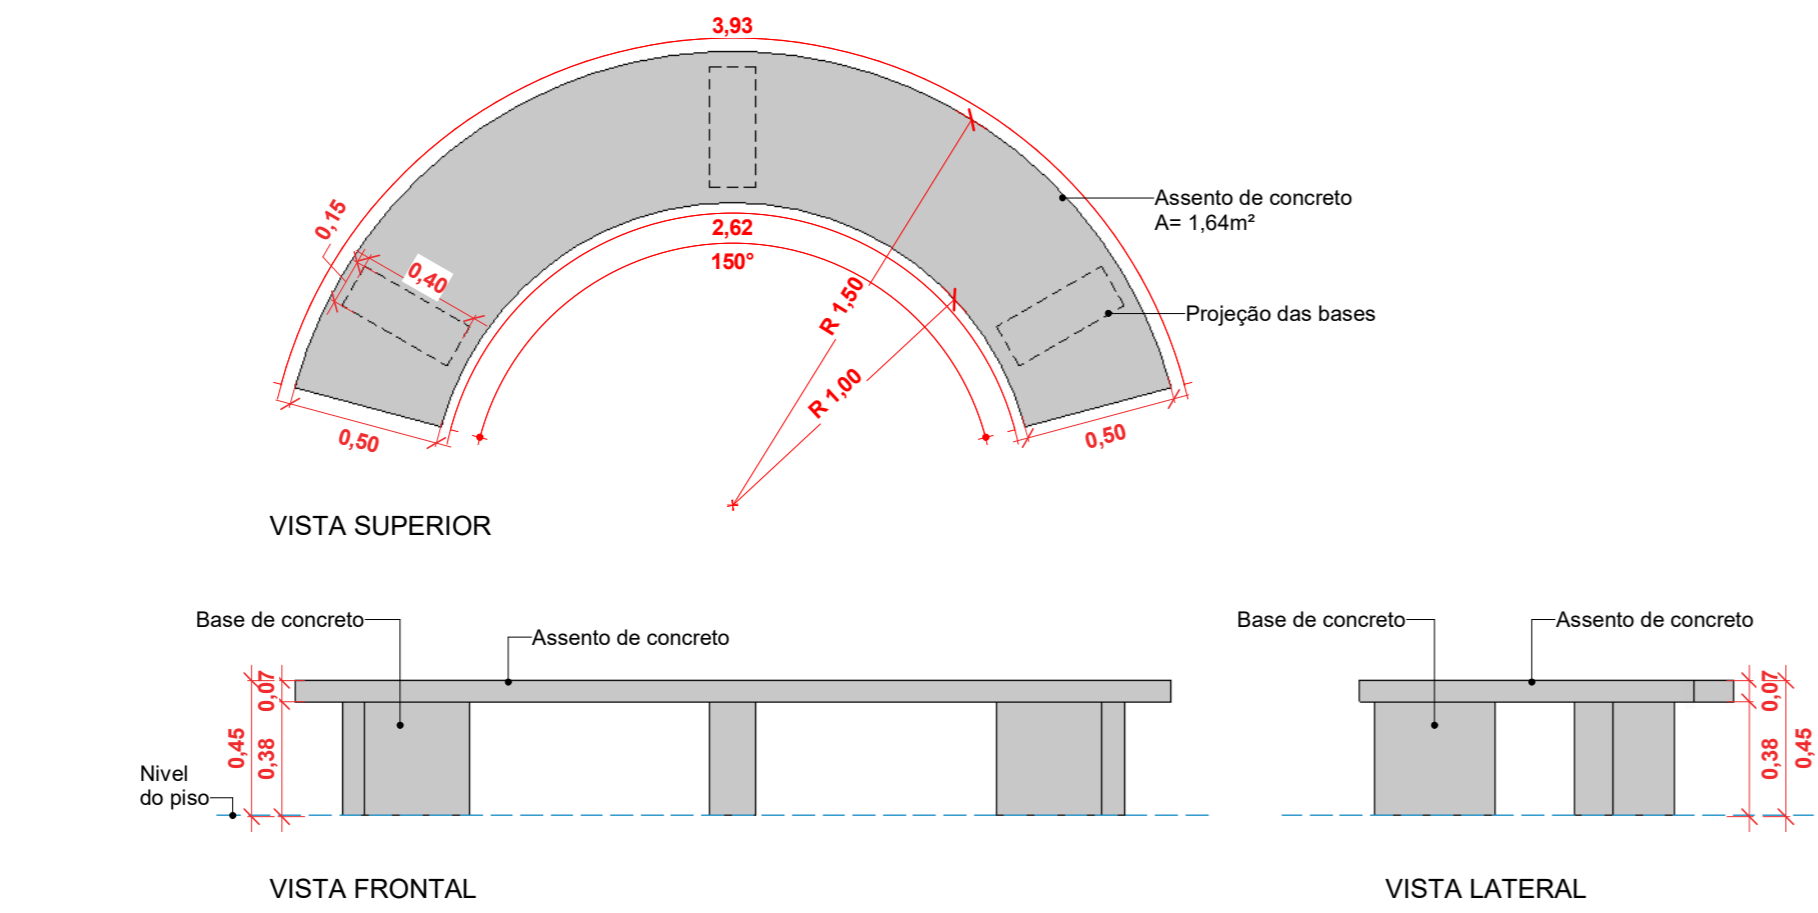


Det. Banco Curvo
1: 25

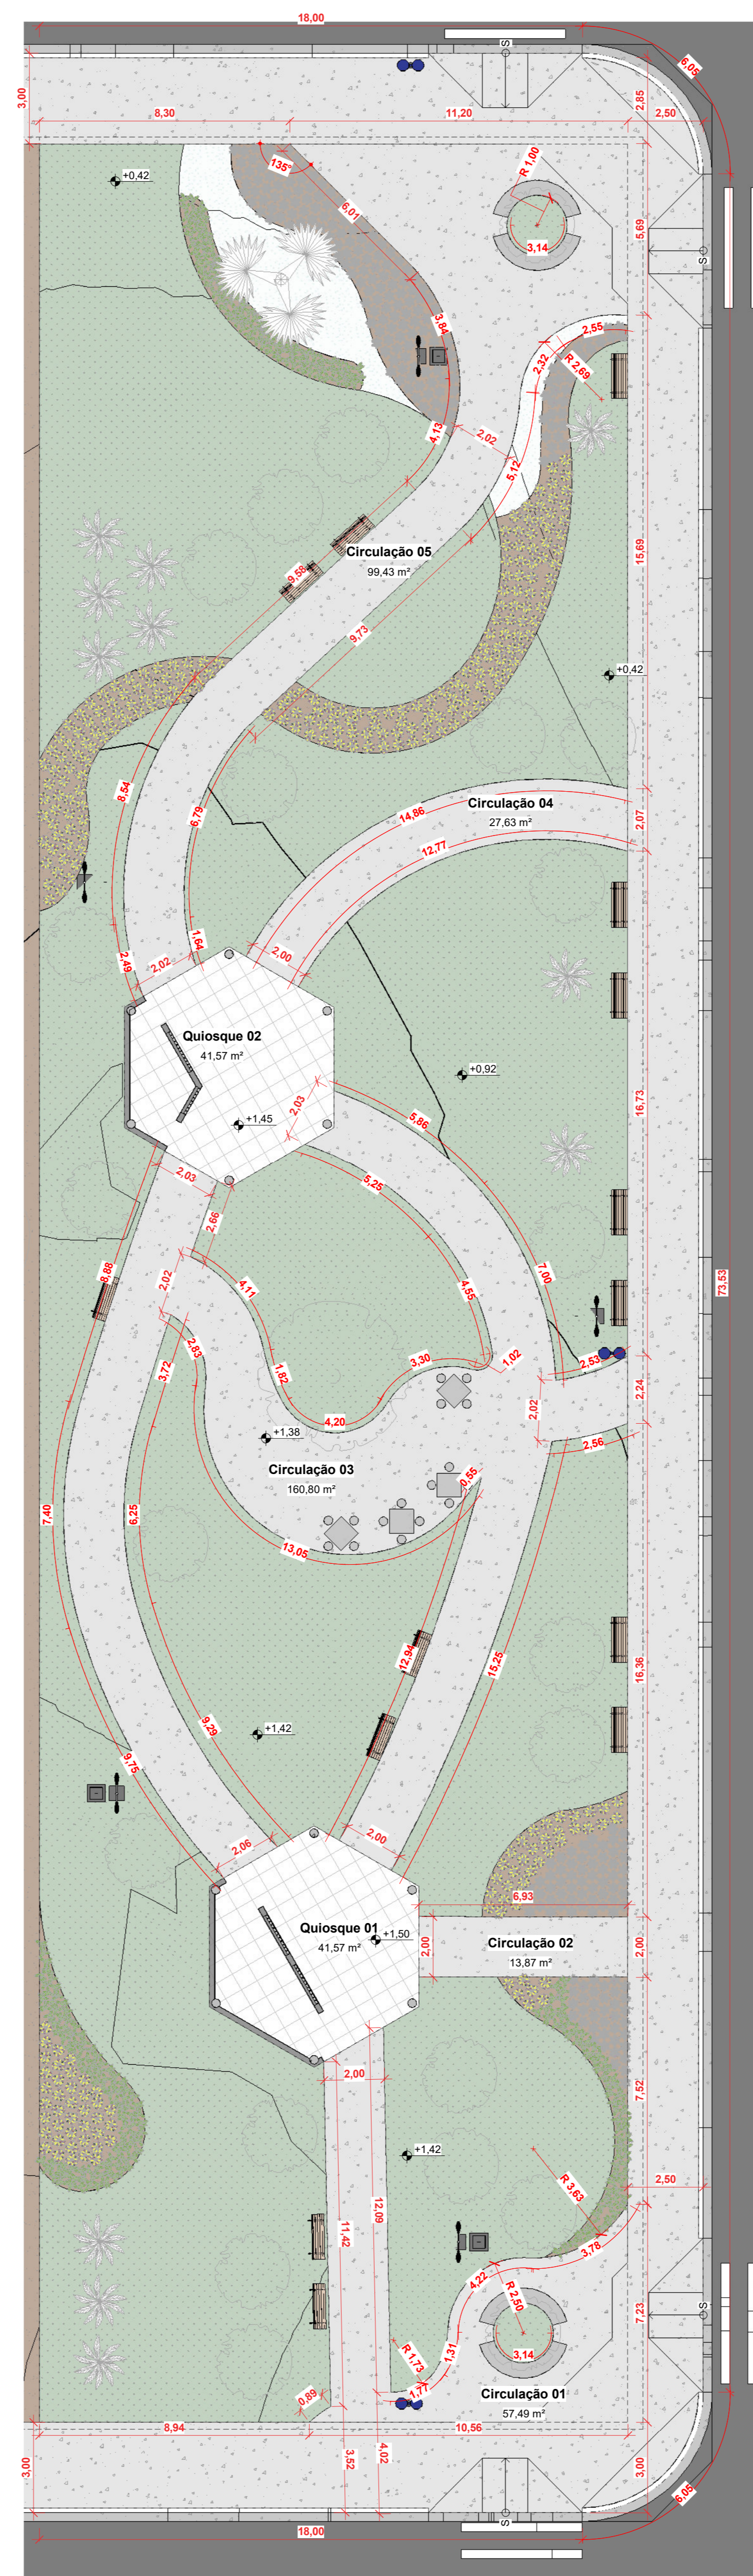


3 Urbanização - Det. Praça - Calçada
1: 125

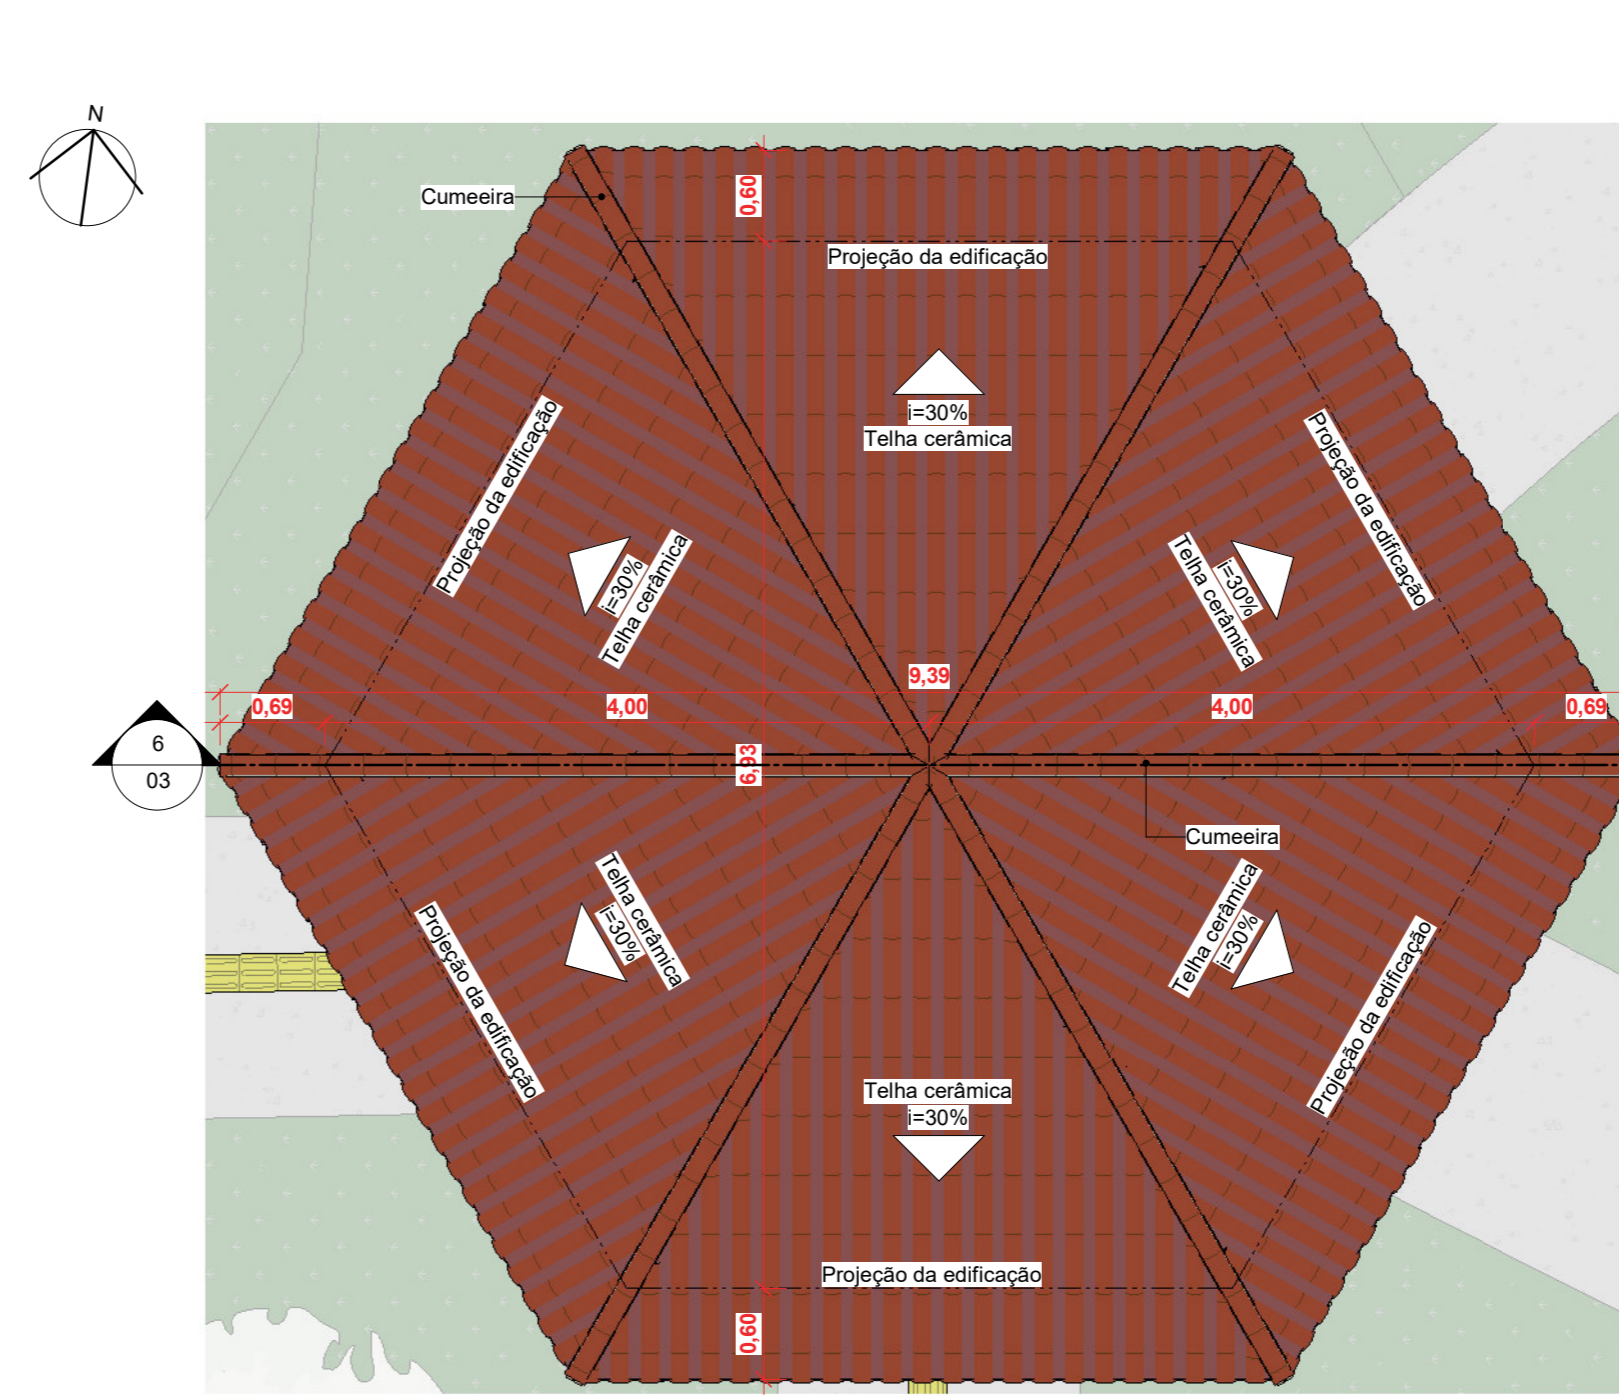



4 Det. - Quiosque 01 - Cobertura
1: 50

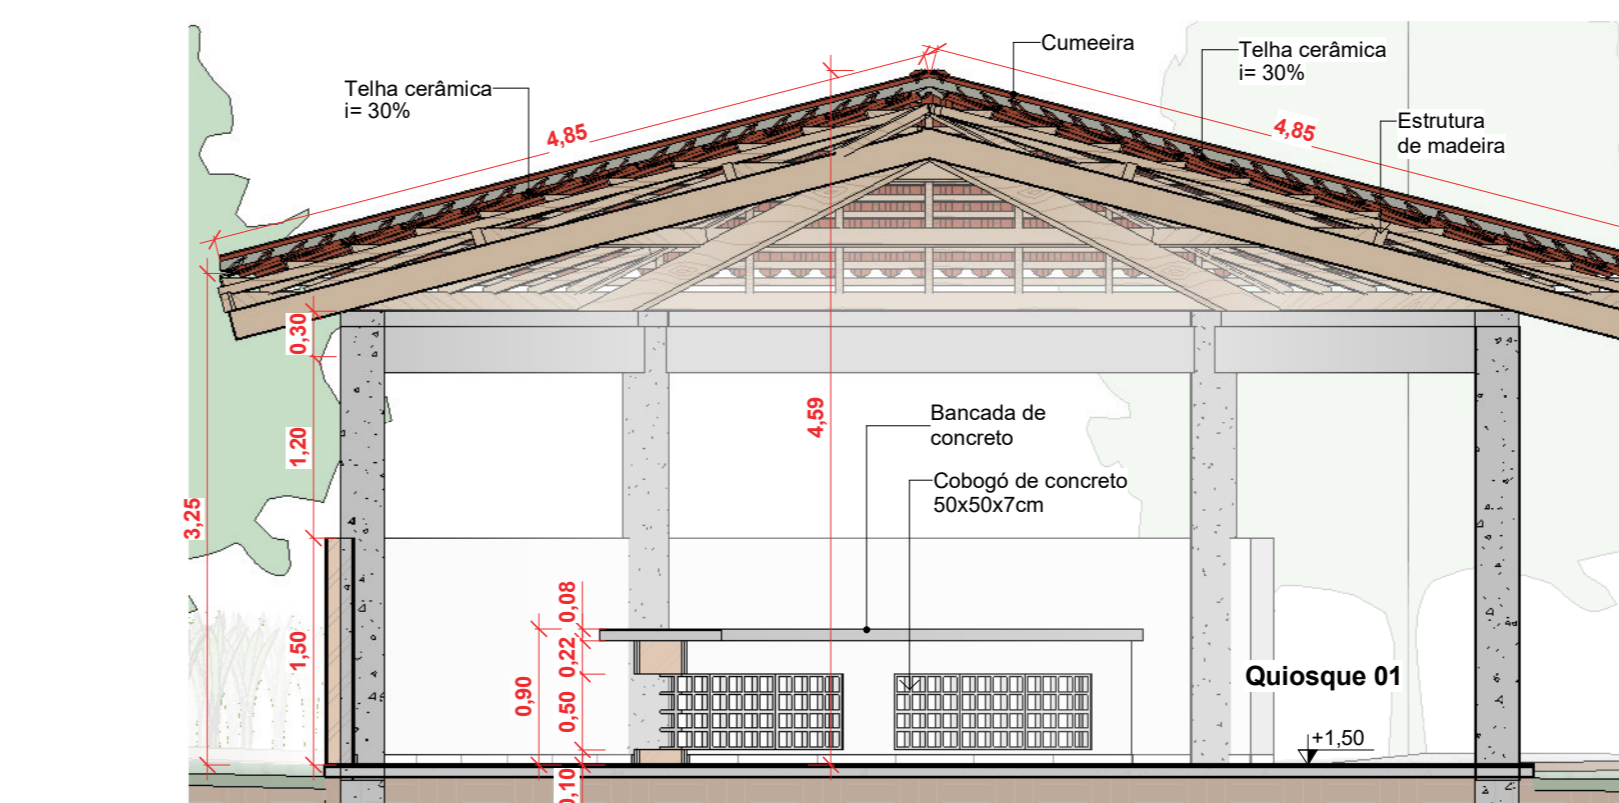

6 Corte - Quiosque 01
1: 50

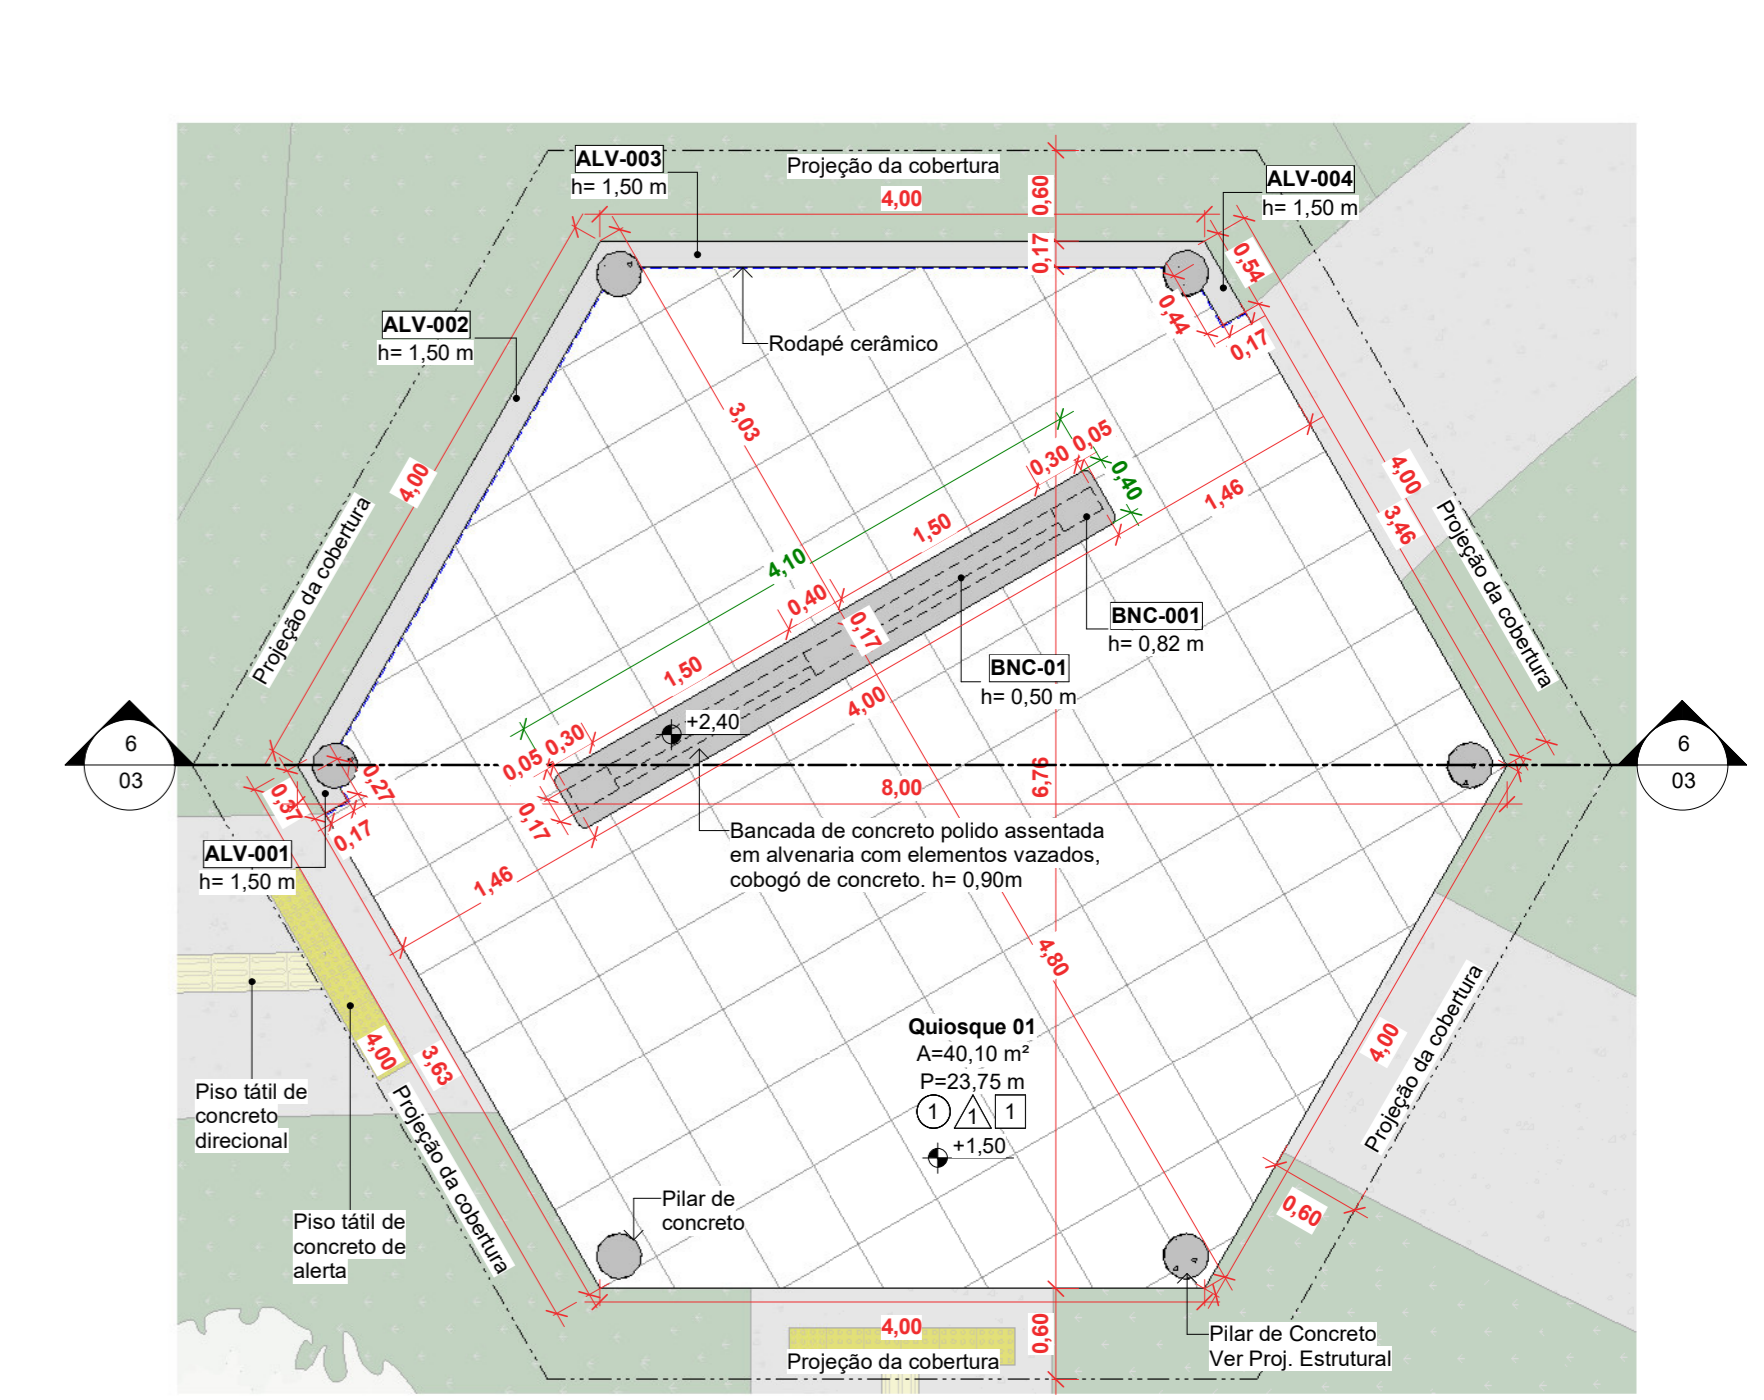

5 Det. - Quiosque 01
1: 50

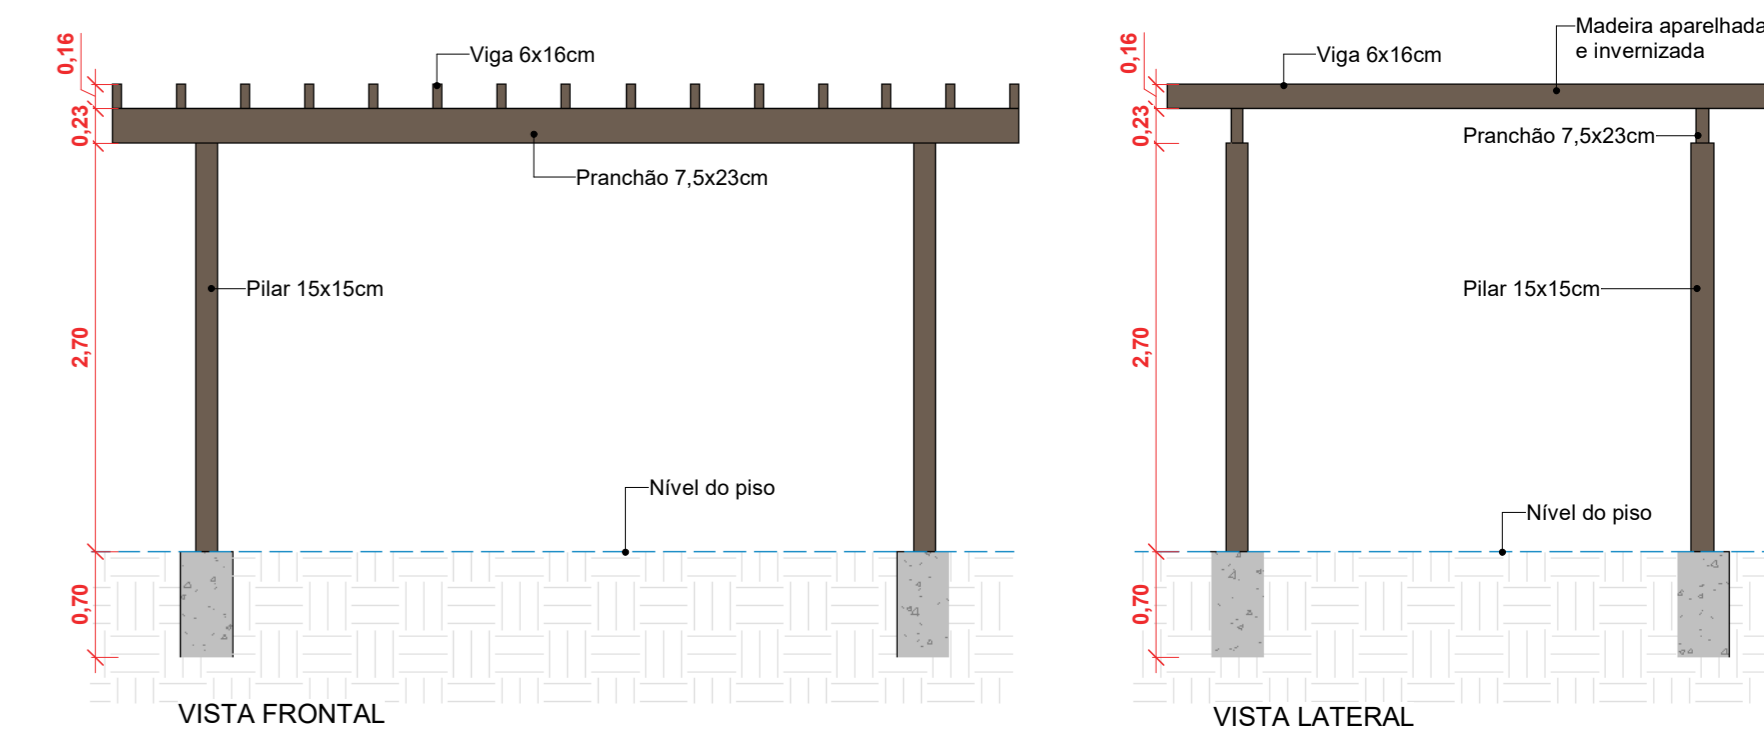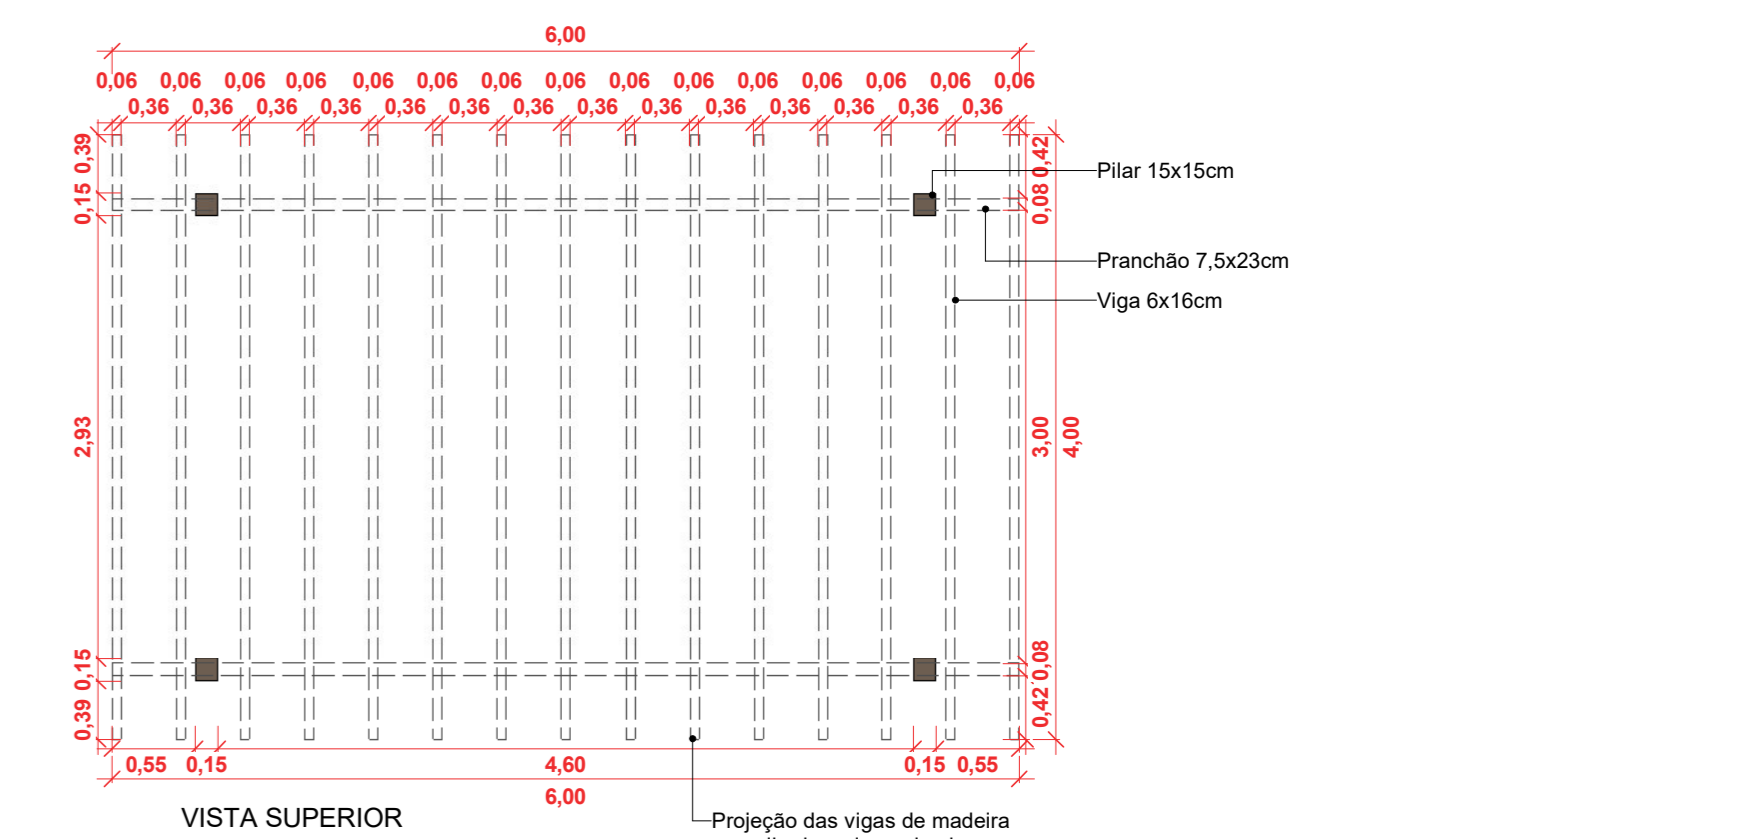

7 Det. Pergolado
1: 50


Legenda de Acabamentos

- Piso cerâmico: Porcelanato 60x60cm cinza
- Calçada: Pavimento de concreto e= 0,07m
- Grama Batatais: Paspalum notatum
- Pedra branca: Cobertura com brita média branca e= 0,15m

Legenda de Equipamentos Urbanos

- Banco Tamanduá
- Jogo de mesa e banco em concreto com passilão estampa de Xadrez no tempo
- Banco curvo Concreto
- Pergolado de madeira
- Poste de iluminação
- Lixeira dupla

PAVIMENTAÇÃO	
Identificação	Área (m²)
A Impervável	
Calçada (A. Terreno)	95,18 m²
Calçada (A. Terreno)	47,08 m²
Calçada (Passivo Público)	894,77 m²
Circulação 01	57,49 m²
Circulação 02	13,87 m²
Circulação 03	160,80 m²
Circulação 04	27,63 m²
Circulação 05	99,43 m²
Total	1.108,24 m²

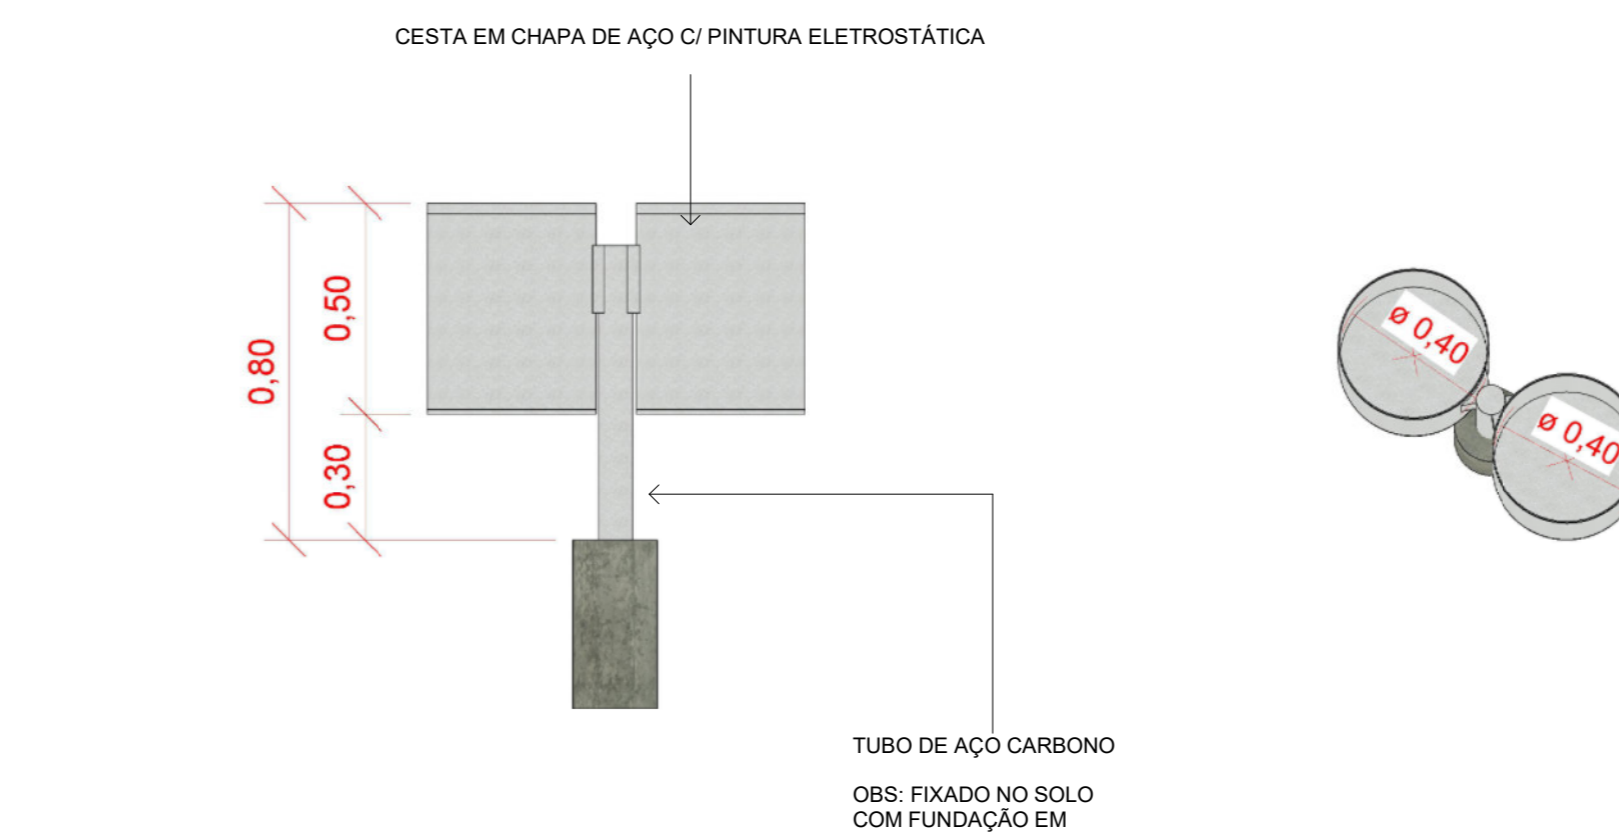

8 Det. Lixeira
1: 100

SERPRA
SERVIÇOS, PROJETOS E ASSESSORIA LTDA.
Av. Interiores, Rua de Maracá, 1388 - Edifício Cidade Office Tower - 51.803 CEP: 78000-000 - Curitiba - MTFone: (65) 3642-4545

Construção de Praça no Município de Figueirópolis d'Oeste-MT
PREFEITURA MUNICIPAL DE FIGUEIRÓPOLIS D'OESTE/MT

PROPRIETÁRIO: CENPAJ / C.P.F.: 01.367.7620001-93
LOCAL: RUA DOS JASMINS, QD 06, BAIRRO JARDIM PARAISO, FIGUEIRÓPOLIS D'OESTE/MT
COORDENADAS GEODIRIGIDAS: LATITUDE: 15°28'59" S, LONGITUDE: 58°43'40" OAUTOR DO PROJETO: LUIS FELIPE CARVALHO B. LIMA
CREA / CAU: ENG. CIVIL 121.523.983-6

RES.P: PI EXECUÇÃO
CREA / CAU:

ESCALA INDICADA: ASSUNTO: ARQUITETÔNICO
DATA: JANEIRO/2026
PARTICIPACÃO: Urbanização

FOLHA Nº: 03 / 06

ÁREAS (m²)	ESTADÍSTICA		COEF. APROXIM.	Nº DE PISOS
	TERRENO	% OCUPACÃO		
(ver planilha 01)	5	0	5	1

Formato: A0 (1189x841mm)