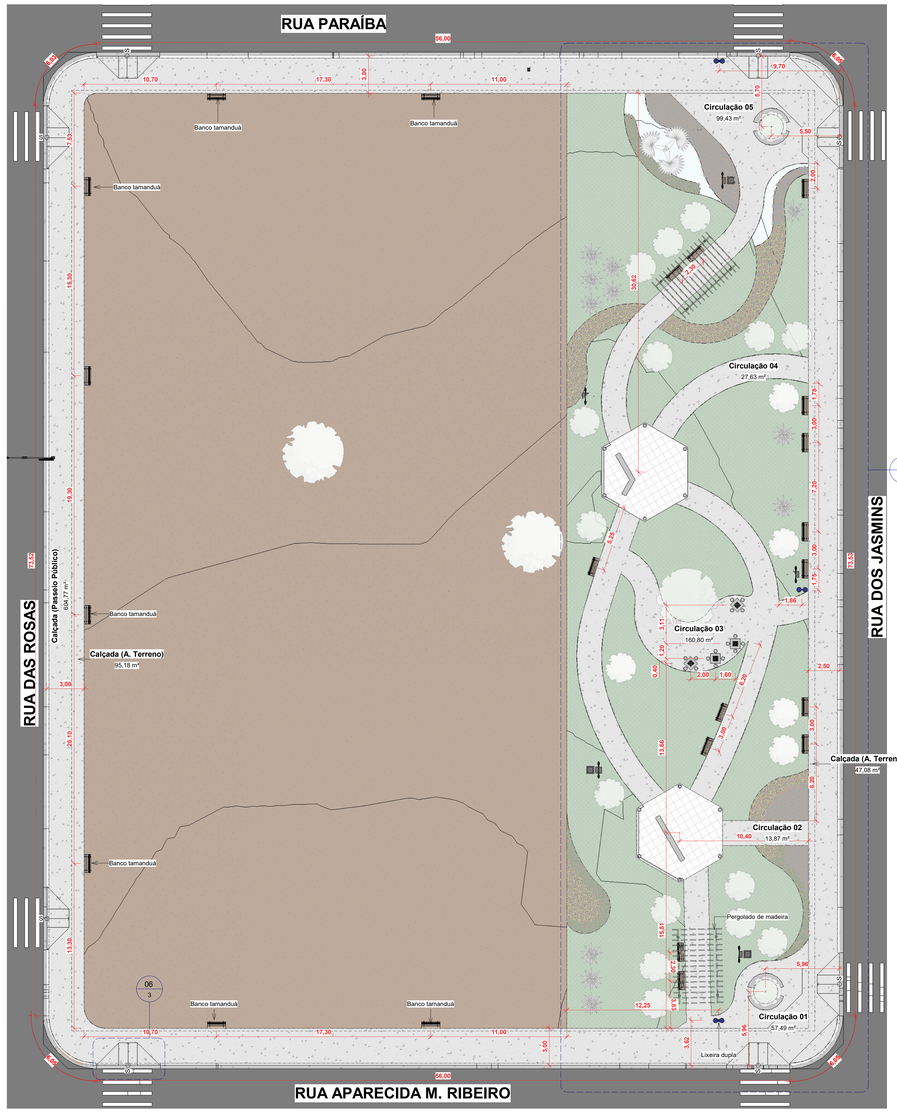

1 Urbanização

1 : 175

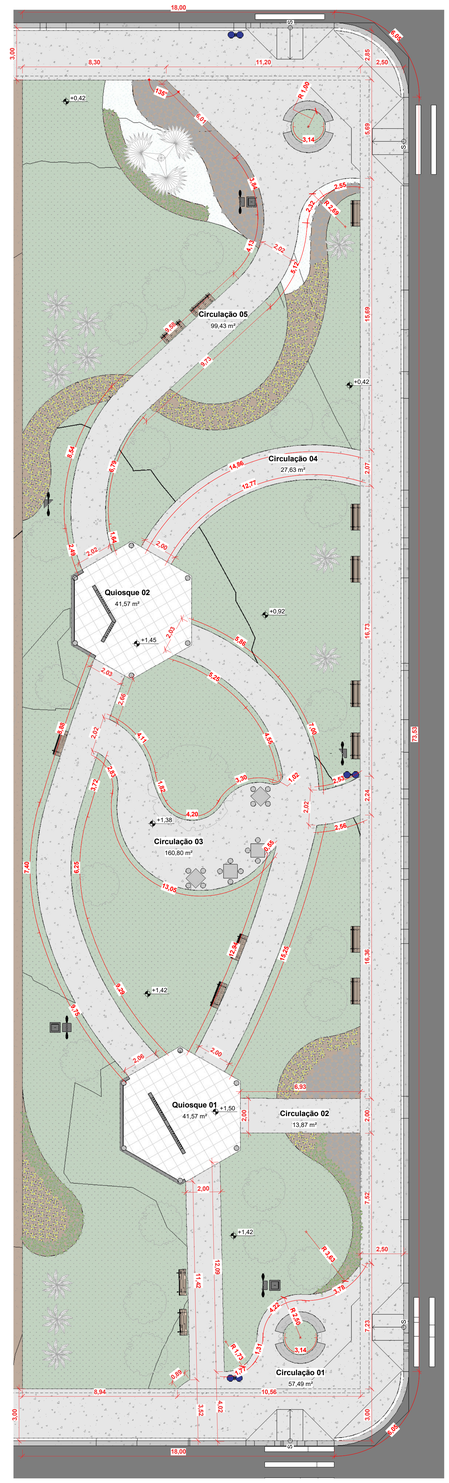

3 Urbanização - Det. Praça - Calçada

1 : 125

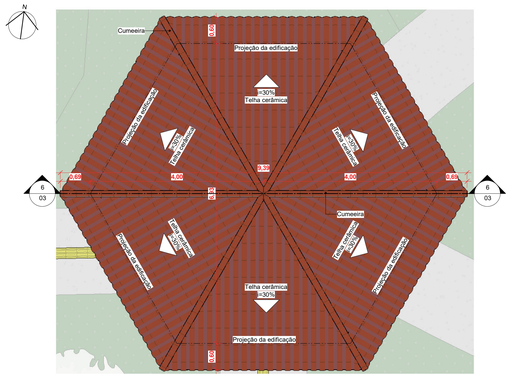

4 Det. - Quiosque 01 - Cobertura

1 : 50

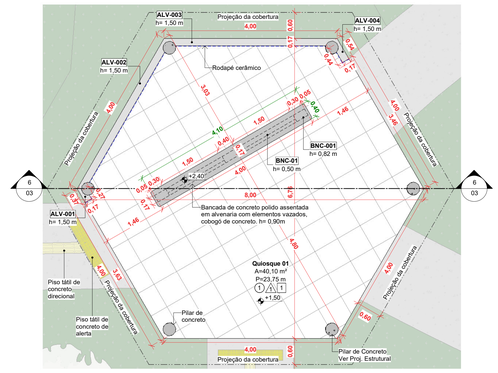

5 Det. - Quiosque 01

1 : 50

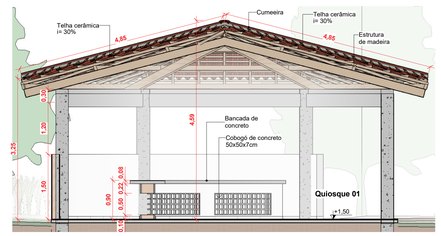

6 Corte - Quiosque 01

1 : 50

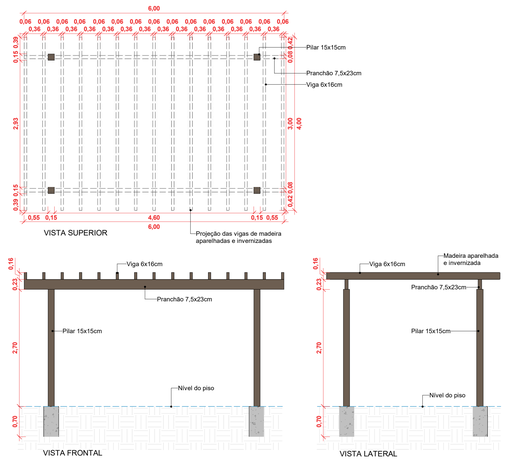

7 Det. Pergolado

1 : 50

Legenda de Acabamentos

- **Piso cerâmico** Porcelanato 60x60cm cinza
- **Calçada** Pavimento de concreto e= 0,07m
- **Grama Batatais** *Paspalum notatum*
- **Pedra branca** Cobertura com brita média branca e= 0,15m

Legenda de Equipamentos Urbanos

- Banco Tamanduá
- Jogo de mesa e banco em concreto com pastilha estampa de Xadrez no tampo
- Banco curvo Concreto
- Pergolado de madeira
- Poste de iluminação
- Lixeira dupla

PAVIMENTAÇÃO

Identificação	Área (m²)
A. Impermeável	
Calçada (A. Terreno)	95,18 m²
Calçada (A. Terreno)	47,08 m²
Calçada (Passeio Público)	604,77 m²
Circulação 01	57,49 m²
Circulação 02	13,87 m²
Circulação 03	160,80 m²
Circulação 04	27,63 m²
Circulação 05	99,43 m²
	1.106,24 m²

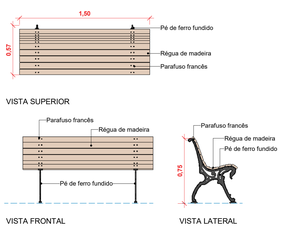

Det. Banco Tamanduá

1 : 25

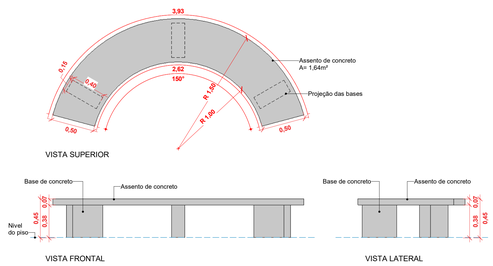

Det. Banco Curvo

1 : 25

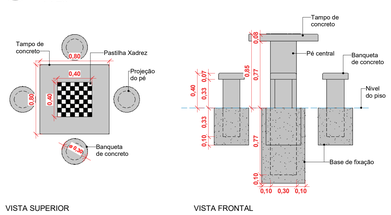

Det. Mesa de Xadrez

1 : 25

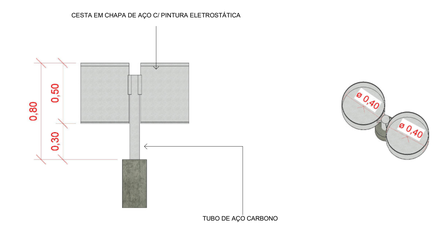

8 Det. Lixeira

1 : 100

CARIMBO:

ROBERTO MOREIRA:85724564149

Assinado de forma digital por ROBERTO MOREIRA:[redacted]
Dados: 2026.01.22 13:11:44 -04'00'

SERPRA
SERVIÇOS, PROJETOS E ASSESSORIA LTDA.
Fone: (65) 3642-4045 Av. Historiador Rubens de Mendonça, 1856 - Edifício Cuiabá Office Tower, Bl. 802 CEP: 78055-000 - Cuiabá - MT

TIPO DA OBRA	Construção de Praça no Município de Figueirópolis d' Oeste-MT
PROPRIETÁRIO	PREFEITURA MUNICIPAL DE FIGUEIRÓPOLIS D'OESTE/MT
C.N.P.J. / C.P.F.	01.367.762/0001-93
LOCAL	RUA DOS JASMINS, QD 06, BAIRRO JARDIM PARAISO, FIGUEIRÓPOLIS D'OESTE/MT
INSC. CADASTRAL	
COORDENADAS GEOGRÁFICAS:	LATITUDE: 15°26'59.4"S LONGITUDE: 58°43'40.0"O
AUTOR DO PROJETO	LUIS FELIPE CARVALHO B. LIMA
CREA / CAU	ENG. CIVIL 121.523.583-6
	LUIS FELIPE CARVALHO BERNARDES LIMA [redacted] Assinado de forma digital por LUIS FELIPE CARVALHO BERNARDES LIMA [redacted] Dados: 2026.01.20 15:46:37 -04'00'
RESP. P/ EXECUÇÃO	
CREA / CAU	
ESCALA	INDICADA
DATA	JANEIRO/2026
PARTICIPAÇÃO	
ASSUNTO	ARQUITETÔNICO
	Urbanização
FOLHA Nº	03 /06

ÁREAS (m²)	ESTATÍSTICA % OCUPAÇÃO TÉRREO	DEMAIS PAV.	COEF. APROVEIT.	Nº DE PISOS
(ver prancha 01)	5	0	5	1

ESCALA GRÁFICA: 0 1 2 3 4

Formato: A0 (1189x841mm)