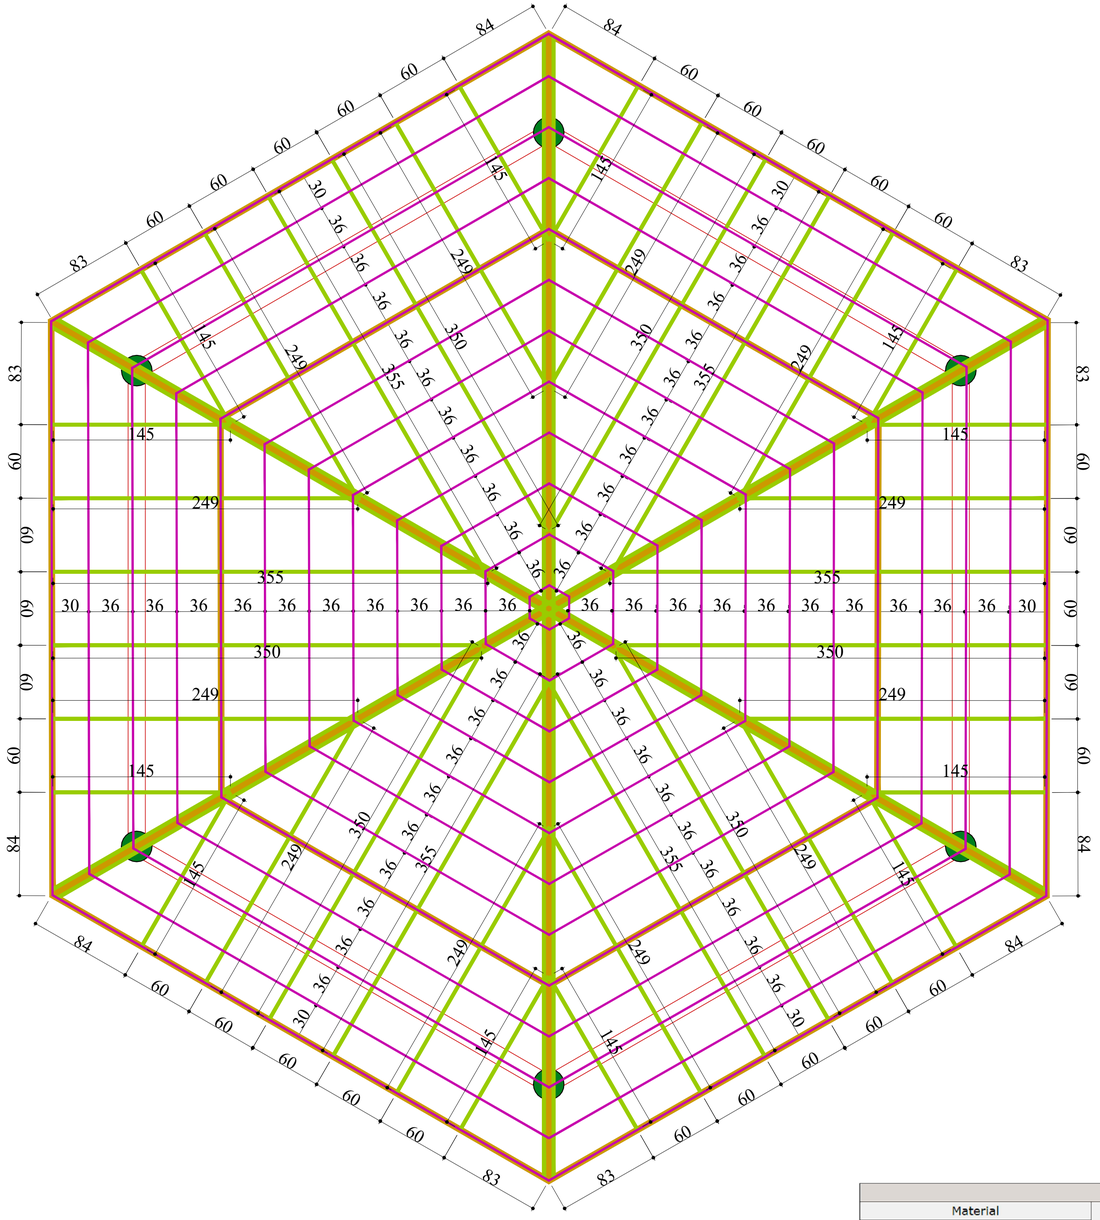

PLANTA DE COBERTURA
Escala 1:25

LEGENDA	
RIPAS DE MADEIRA - 1,5X5CM	
CAIBROS DE MADEIRA - 6X8CM	
VIGAS DE MADEIRA - 6X16CM	

LEGENDA DOS PILARES	
	PILAR QUE MORRE

LEGENDA DAS VIGAS E PAREDES	
	VIGA

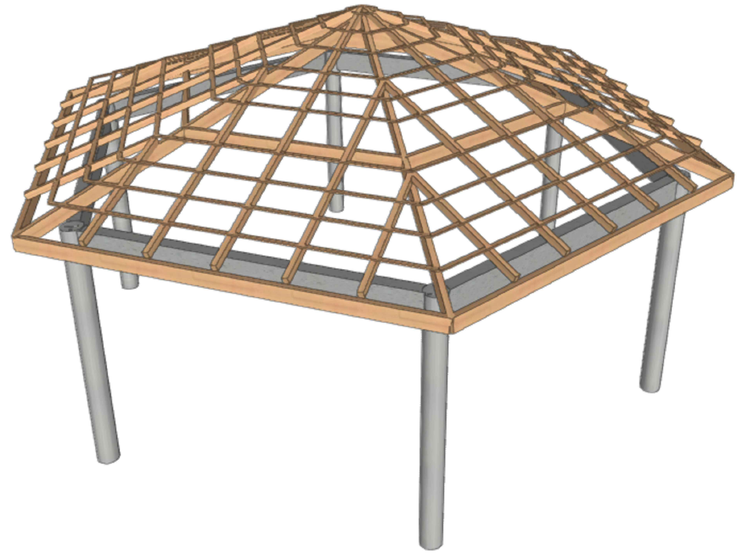

Tabela resumo

Material		Série	Perfil	Comprimento			Volume			Peso		
Tipo	Designação			Perfil (m)	Série (m)	Material (m)	Perfil (m³)	Série (m³)	Material (m³)	Perfil (kg)	Série (kg)	Material (kg)
		Maciça h160	S-160x60	69.976	69.976		0.672	0.672		268.71	268.71	
		Caibros/Terças	60X80	76.412	76.412		0.367	0.367		146.71	146.71	
		Ripas	15x50	125.646	125.646		0.094	0.094		37.69	37.69	
Madeira	Serrada (coníferas), C 20					272.033			1.133			453.11

Madeira: Quantitativos das superfícies a pintar

Série	Perfil	Superfície unitária (m²/m)	Comprimento (m)	Superfície (m²)
Maciça h160	S-160x60	0.440	69.976	30.789
Caibros/Terças	60X80	0.280	76.412	21.395
Ripas	15x50	0.130	125.646	16.334
			Total	**68.519**

CARIMBO :

ROBERTO MOREIRA:85724564149

Assinado de forma digital por ROBERTO MOREIRA:[redacted]
Dados: 2026.01.22 13:17:37 -04'00'

SERPRA
SERVIÇOS, PROJETOS E ASSESSORIA LTDA.
Fone: (65) 3642-4045 Av. Historiador Rubens de mendonça, 1856 - Edifício Cuiabá Office Tower, SI. 802 CEP. 78050-000 - Cuiabá - MT

TIPO DA OBRA	CONSTRUÇÃO DE PRAÇA NO MUNICÍPIO DE FIGUEIRÓPOLIS D' OESTE - MT
PROPRIETÁRIO C.N.P.J	PREFEITURA MUNICIPAL DE FIGUEIRÓPOLIS D' OESTE - MT 01.367.762/0001-93
LOCAL INSCR. CADASTRAL	RUA DOS JASMINS, QD 06, BAIRRO JARDIM PARAISO, FIGUEIRÓPOLIS D' OESTE - MT
AUTOR DO PROJETO CREA	ENGº LUIS FELIPE CARVALHO B. LIMA ENG. CIVIL - 121.523.583-6
RESP. P/ EXECUÇÃO CREA	
ESCALA	INDICADAS
DATA	JANEIRO/2026
PARTICIPAÇÃO	
ASSUNTO:	PROJETO ESTRUTURAL (COBERTURA DO QUIOSQUE) PLANTA DE COBERTURA PERSPECTIVA 3D DA ESTRUTURA
FOLHA Nº	1 / 01

LUIS FELIPE CARVALHO BERNARDES LIMA [redacted]
Assinado de forma digital por LUIS FELIPE CARVALHO BERNARDES LIMA [redacted]
Dados: 2026.01.20 13:50:13 -04'00'

ESTATÍSTICA				
ÁREAS (m²)	% OCUPAÇÃO		COEF. APROVEIT.	Nº DE PISOS
	TÉRREO	DEMAIS PAV.		

0 1 2 3 4 5 cm

Formato: A1 (841x594mm)