




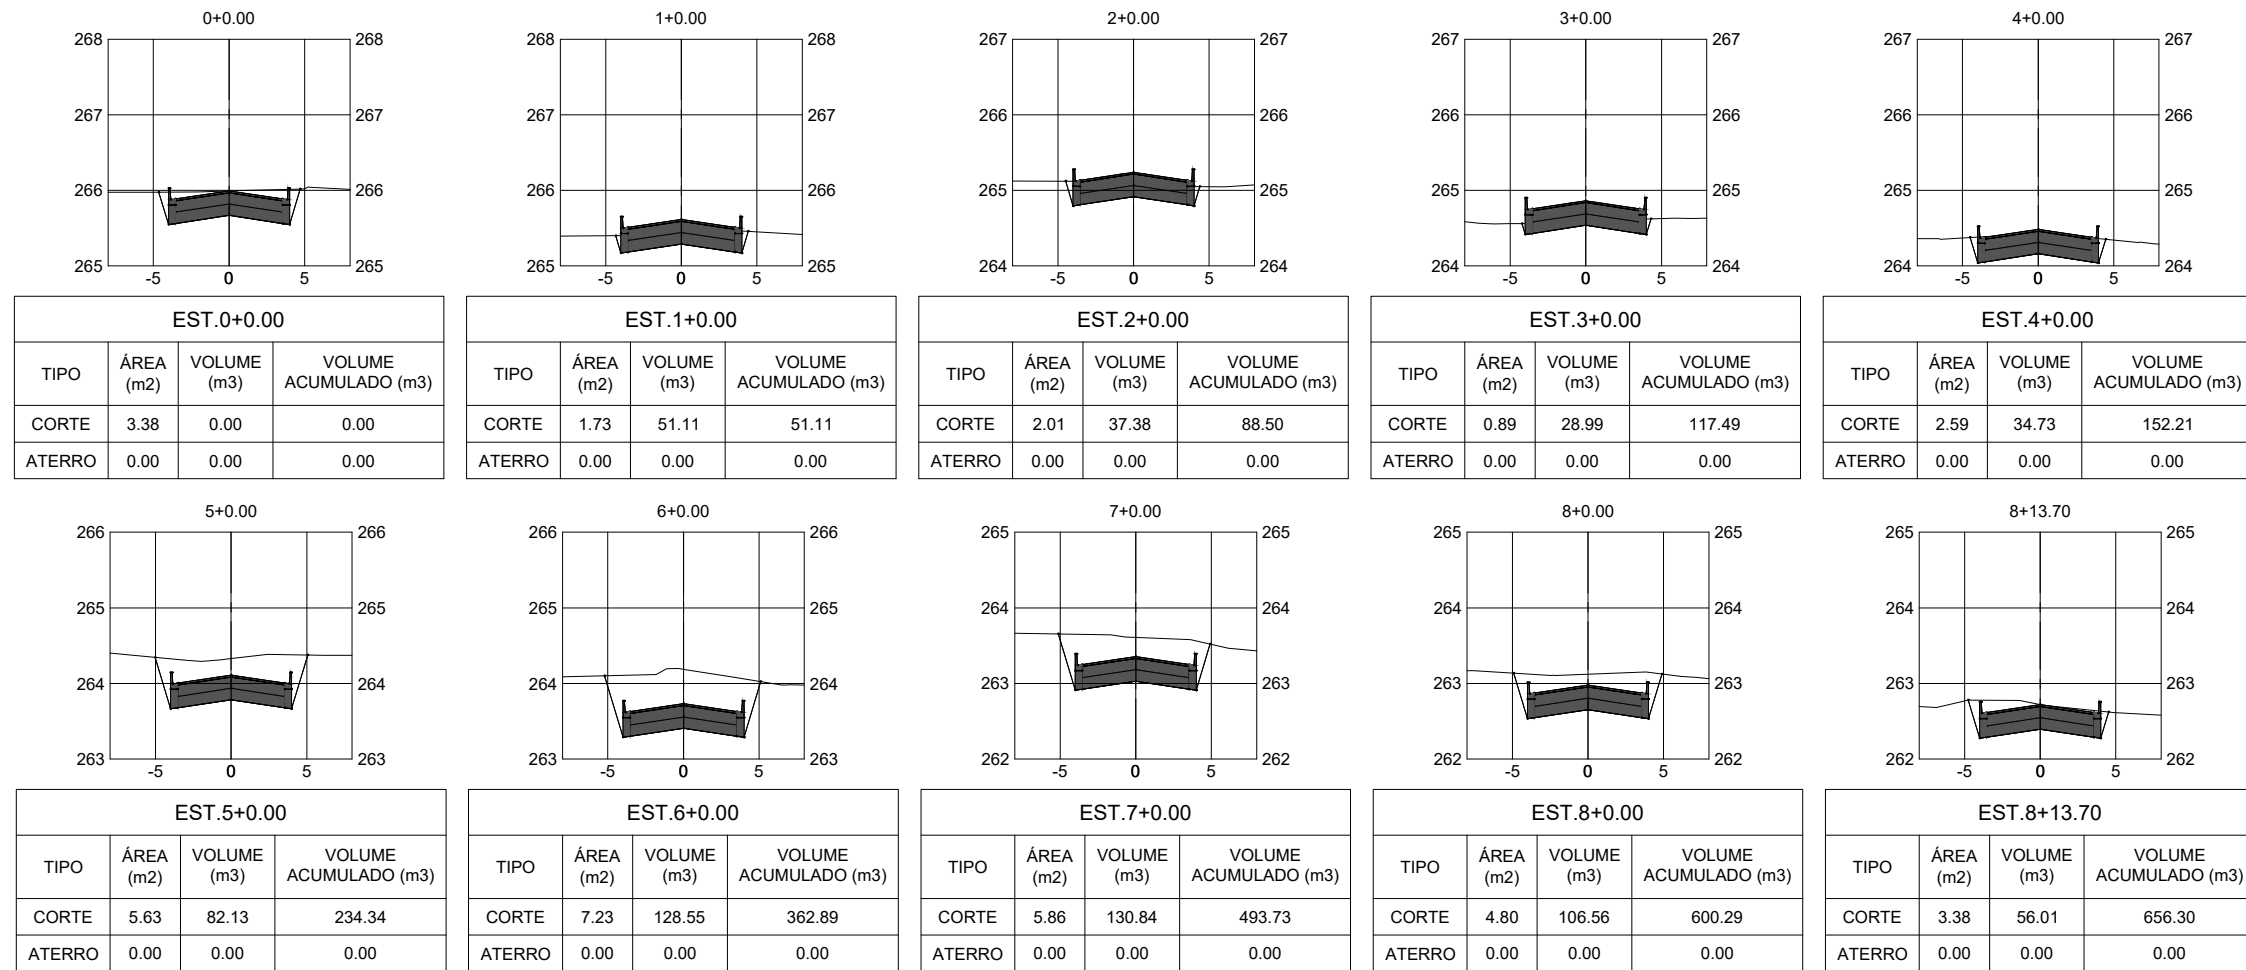


TERRAPLANAGEM
SEÇÕES DE ESTAQUEAMENTO - RUA DAS ACÁCIAS
ESCALÁ 1/500

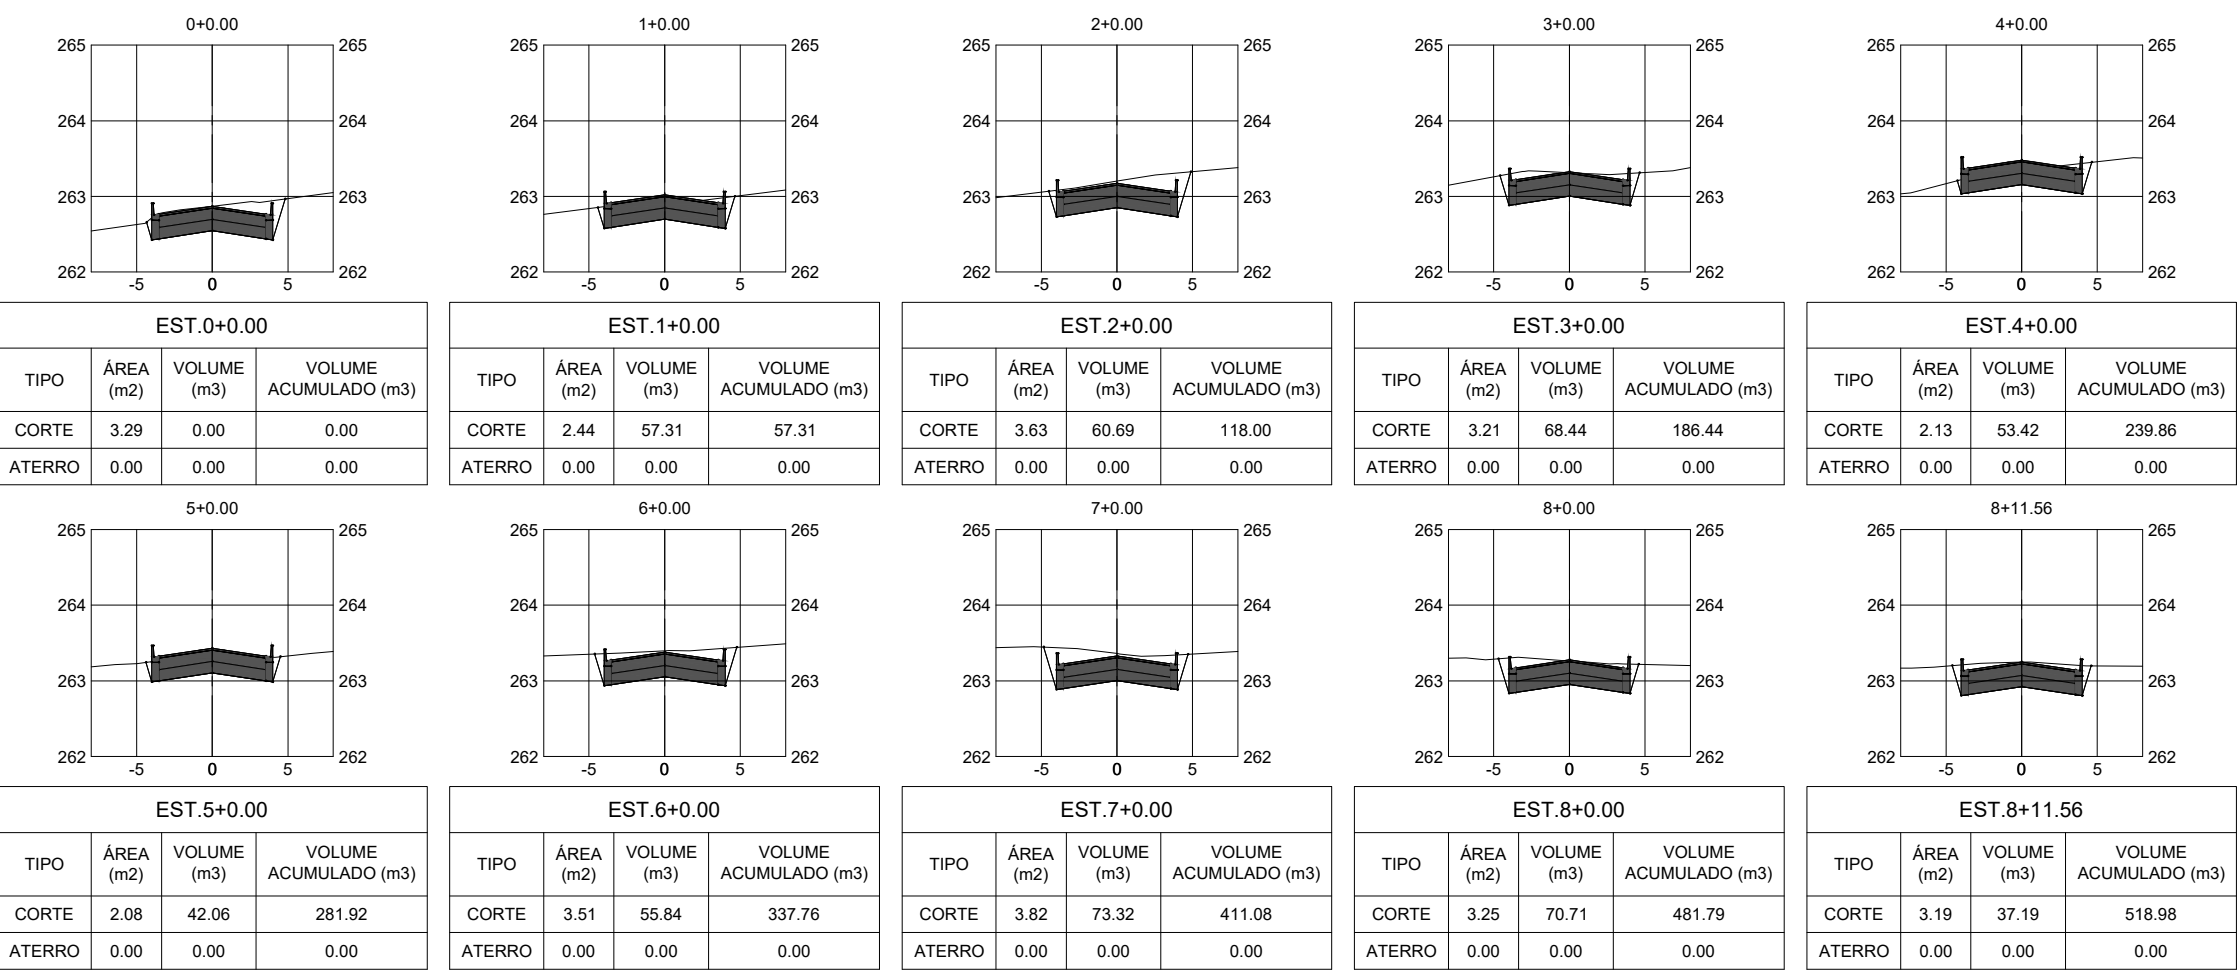


TERRAPLANAGEM
SEÇÕES DE ESTAQUEAMENTO - RUA DAS MARGARIDAS
ESCALÁ 1/500

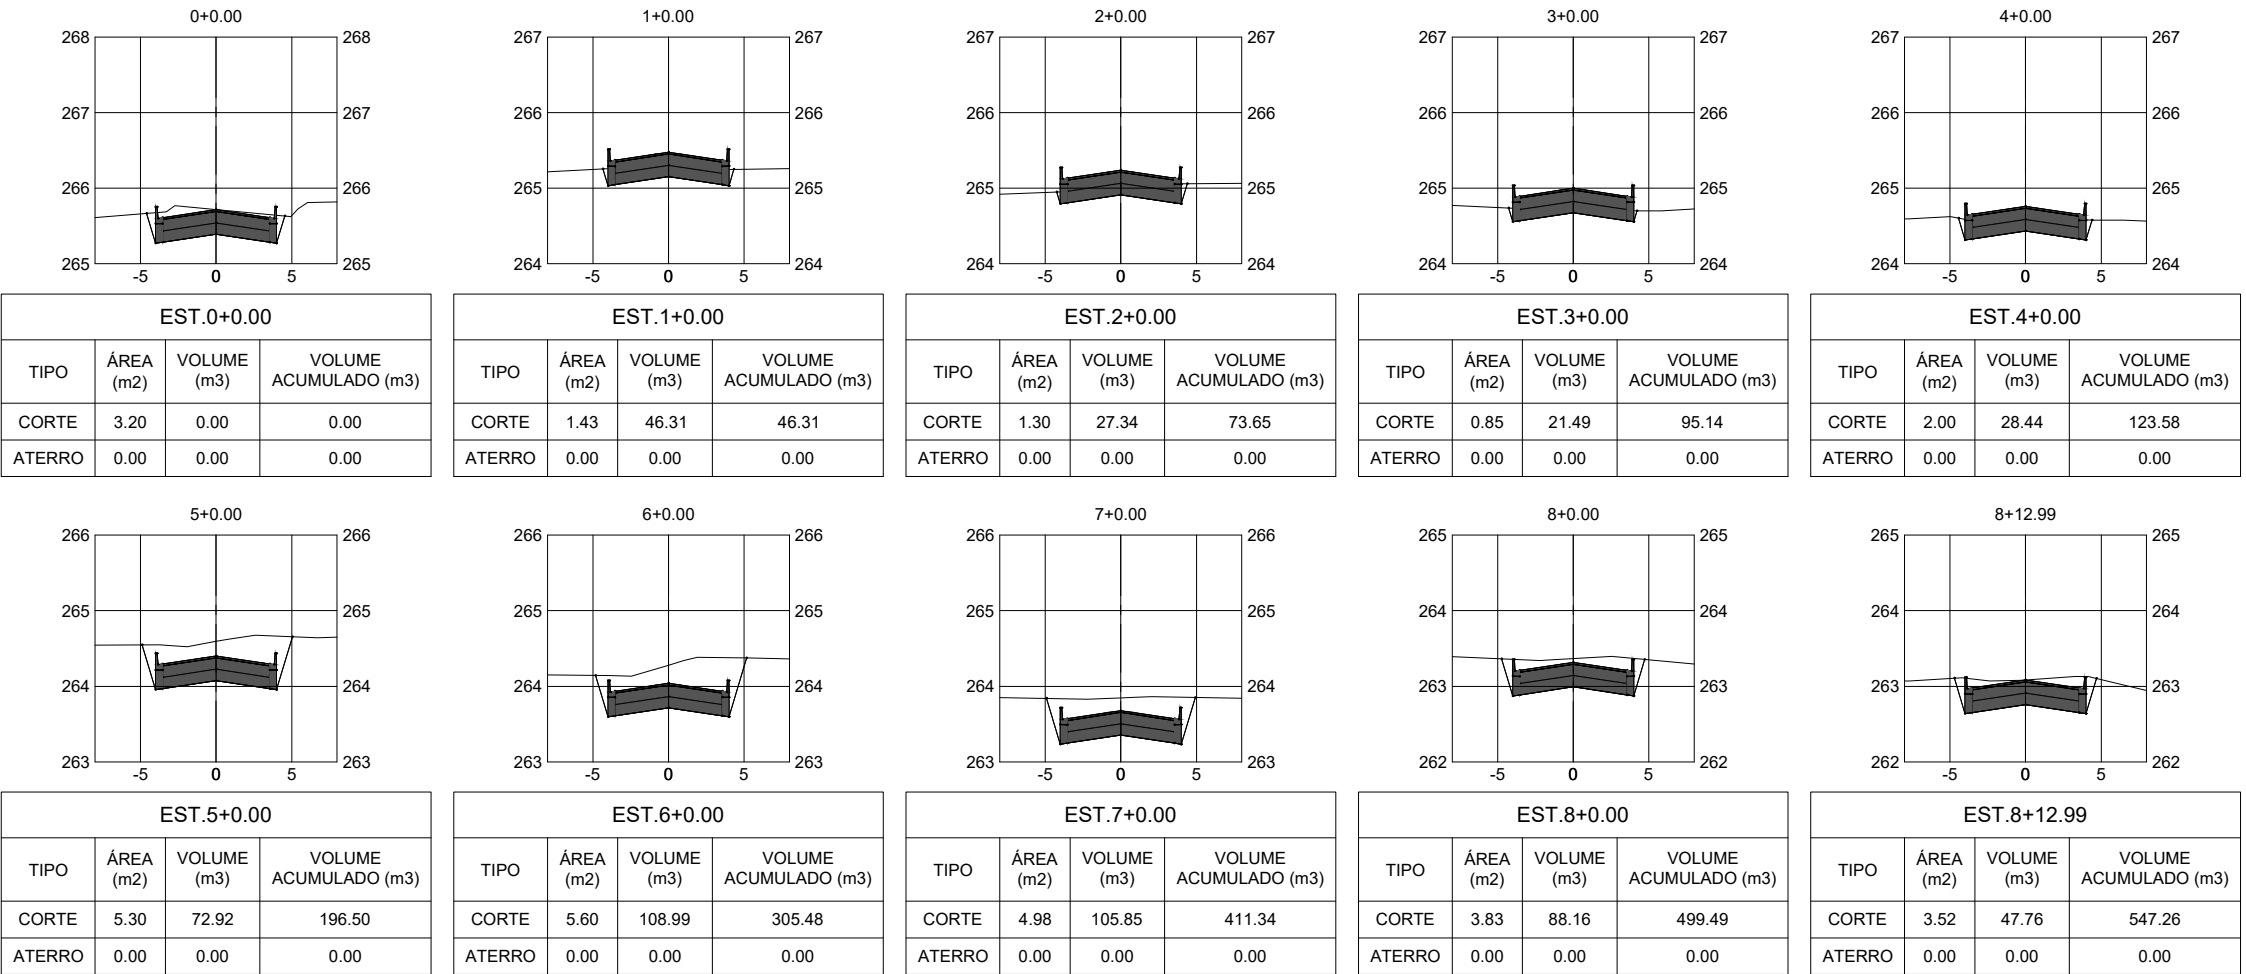


TERRAPLANAGEM
SEÇÕES DE ESTAQUEAMENTO - RUA DAS SAMAMBÁIAS
ESCALÁ 1/500

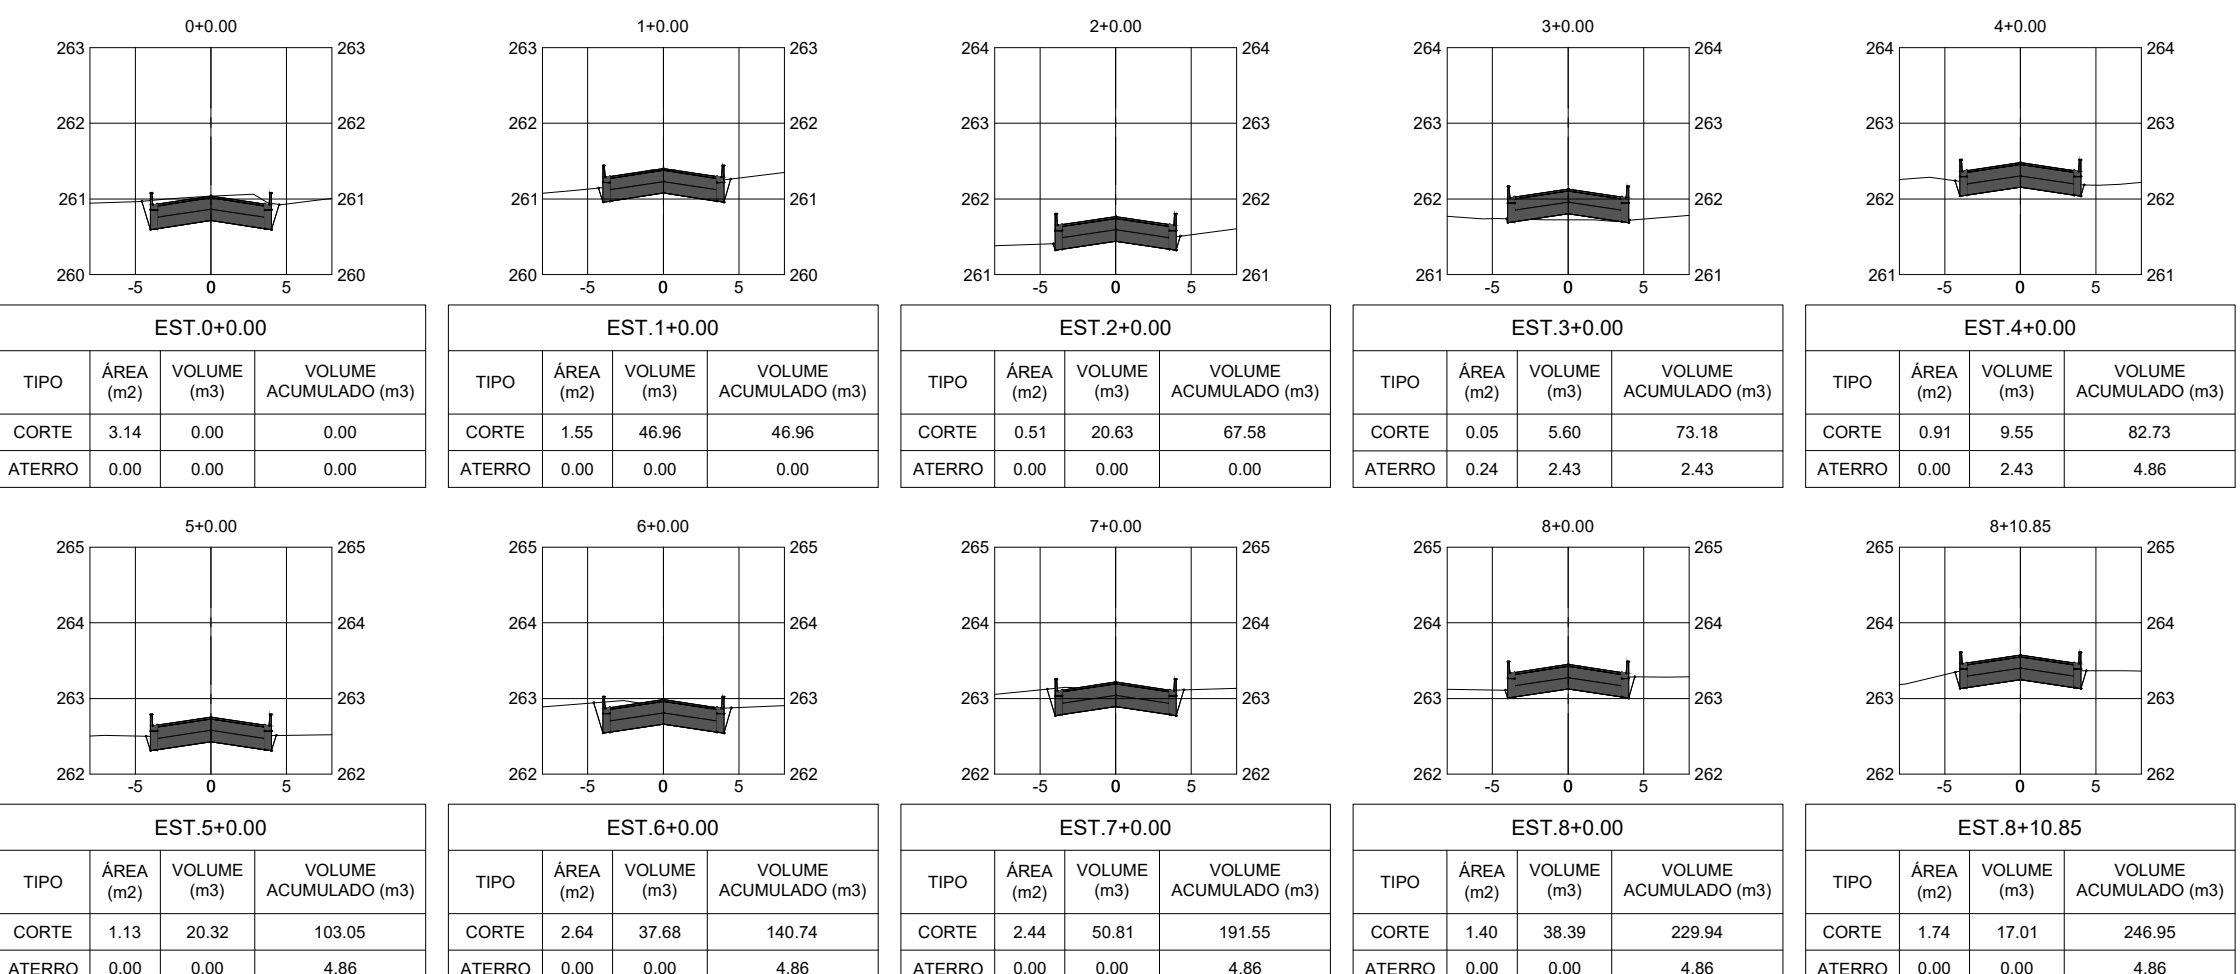

TERRAPLANAGEM
SEÇÕES DE ESTAQUEAMENTO - RUA DAS ROSAS
ESCALÁ 1/500

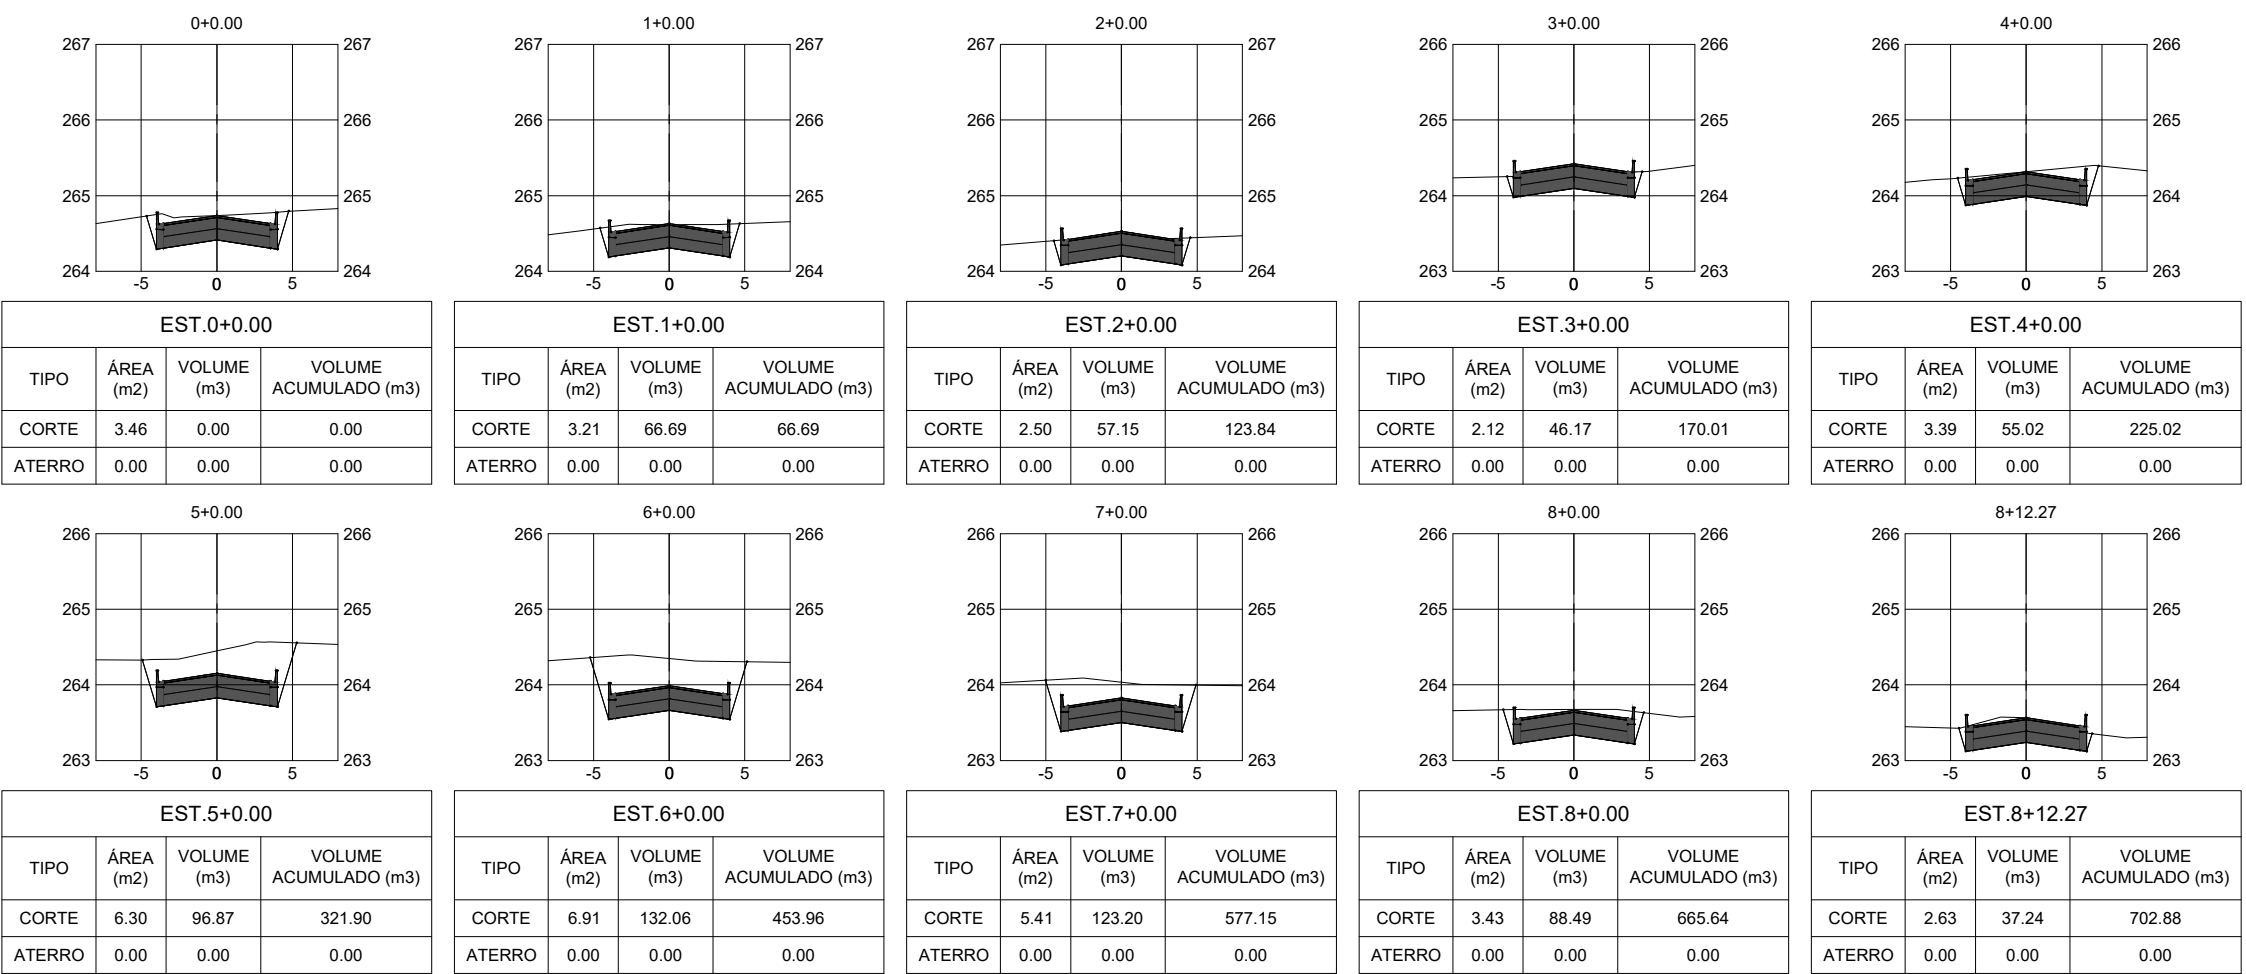


TERRAPLANAGEM
SEÇÕES DE ESTAQUEAMENTO - RUA DAS ORTÊNCIAS
ESCALÁ 1/500

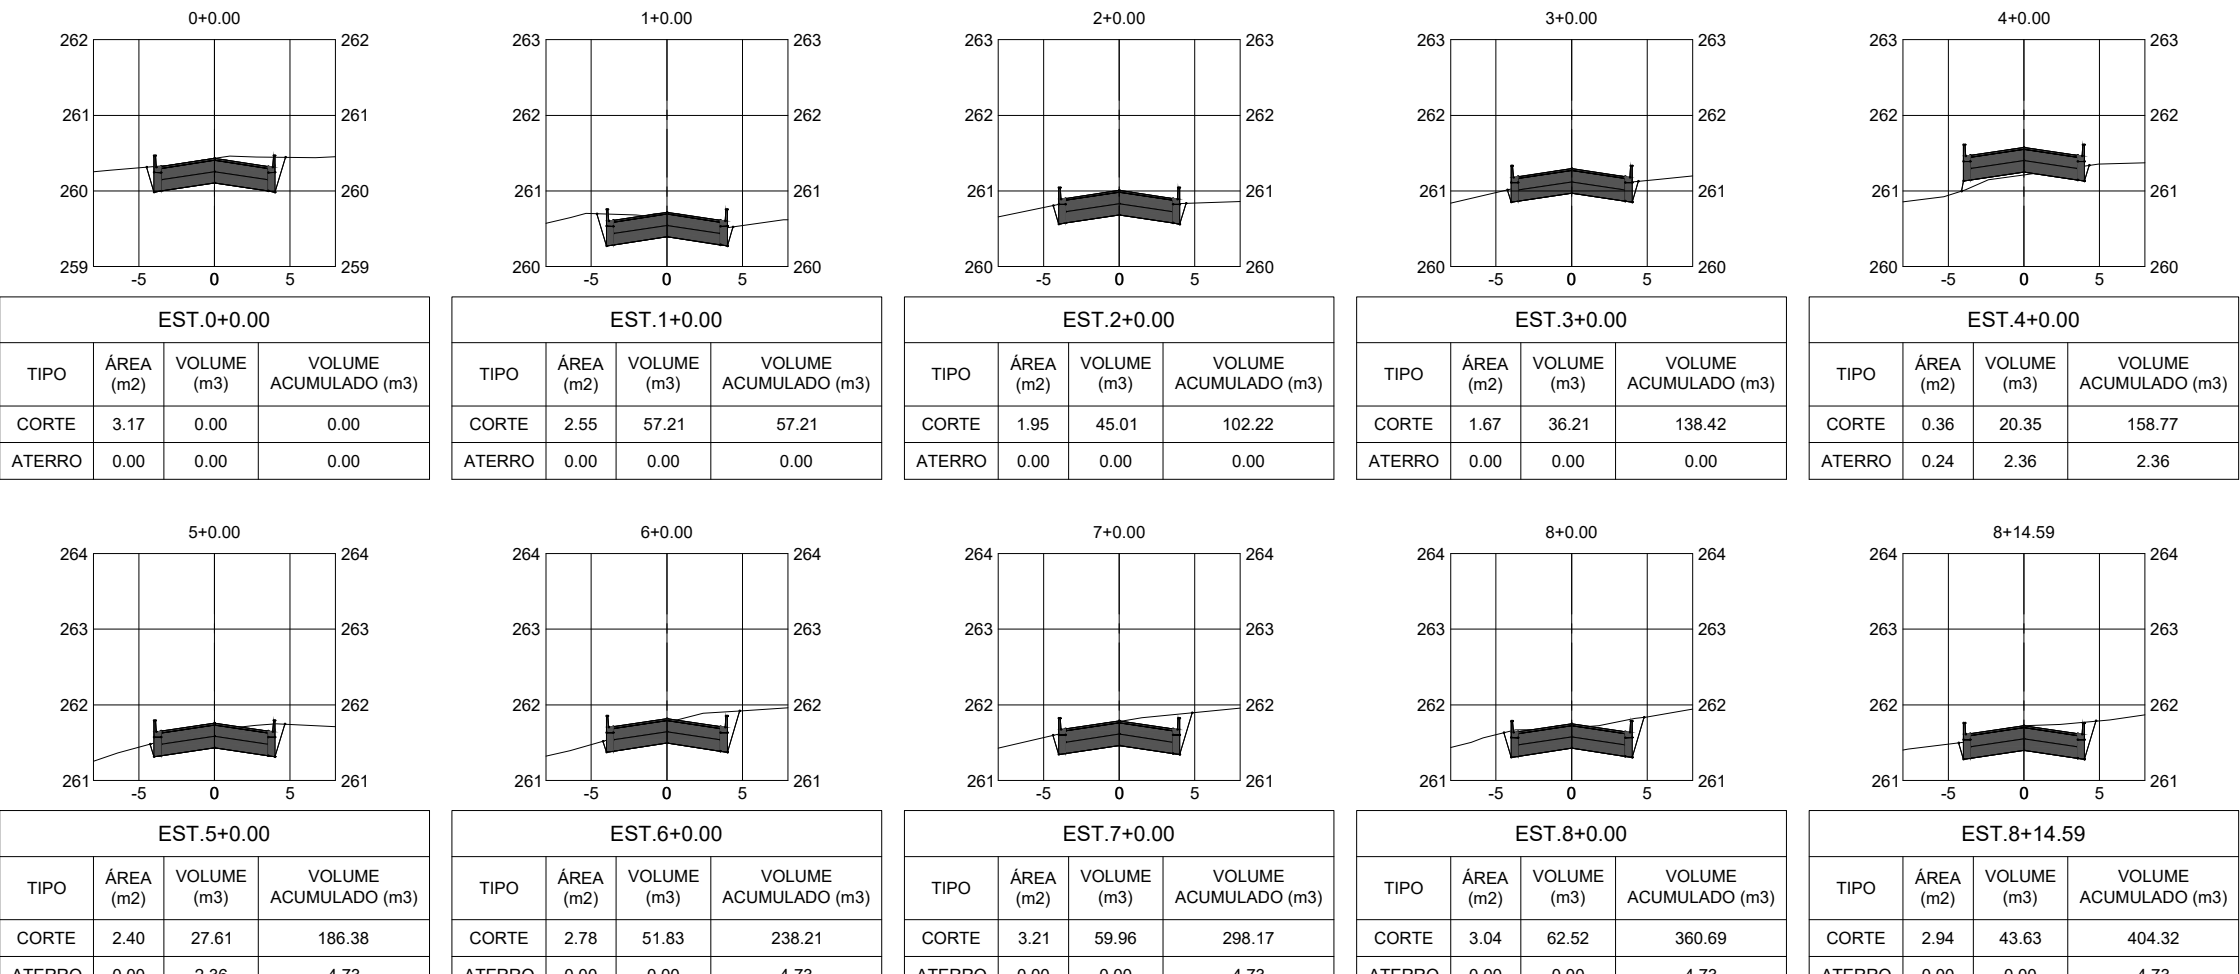

TERRAPLANAGEM
SEÇÕES DE ESTAQUEAMENTO - RUA DOS JASMINS
ESCALÁ 1/500

CARIMBO :

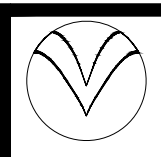

SERPRA
SERVIÇOS, PROJETOS E ASSESSORIA LTDA.
Fone: (93) 3642-4345 - Av. Monsenhor Ruperto de Mendonça, 1856 - Edifício Cubat Office Tower, St. 802 CEP: 76200-000 - Curitiba - MT

TIPO DA OBRA
PROPRIETÁRIO
C.G.C. / C.P.F.

PAVIMENTAÇÃO ASFÁLTICA E DRENAGEM EM VIAS PÚBLICAS
PREFEITURA MUNICIPAL DE FIGUEIRÓPOLIS D' OESTE - MT

LOCAL
INSCR. CADASTRAL

RUAS DO BAIRRO JARDIM PARAÍSO - PERÍMETRO URBANO
FIGUEIRÓPOLIS D' OESTE - MT

AUTOR DO PROJETO
CREA

LUIS FELIPE CARVALHO B. LIMA
ENG. CIVIL - 121.923.983-6

RESP. P/ EXECUÇÃO
CREA

ESCALA
INDICADAS

ASSUNTO:
TERRAPLANAGEM

FOLHA Nº

DATA
NOVEMBRO / 2021

SEÇÕES DE ESTAQUEAMENTO

02 / 03

PROJETISTA

ÁREA (m²):	ESTATÍSTICA		CDEF. APROVEIT.	Nº DE PISOS
	TÉRREO	DEMAIS PAV.		