




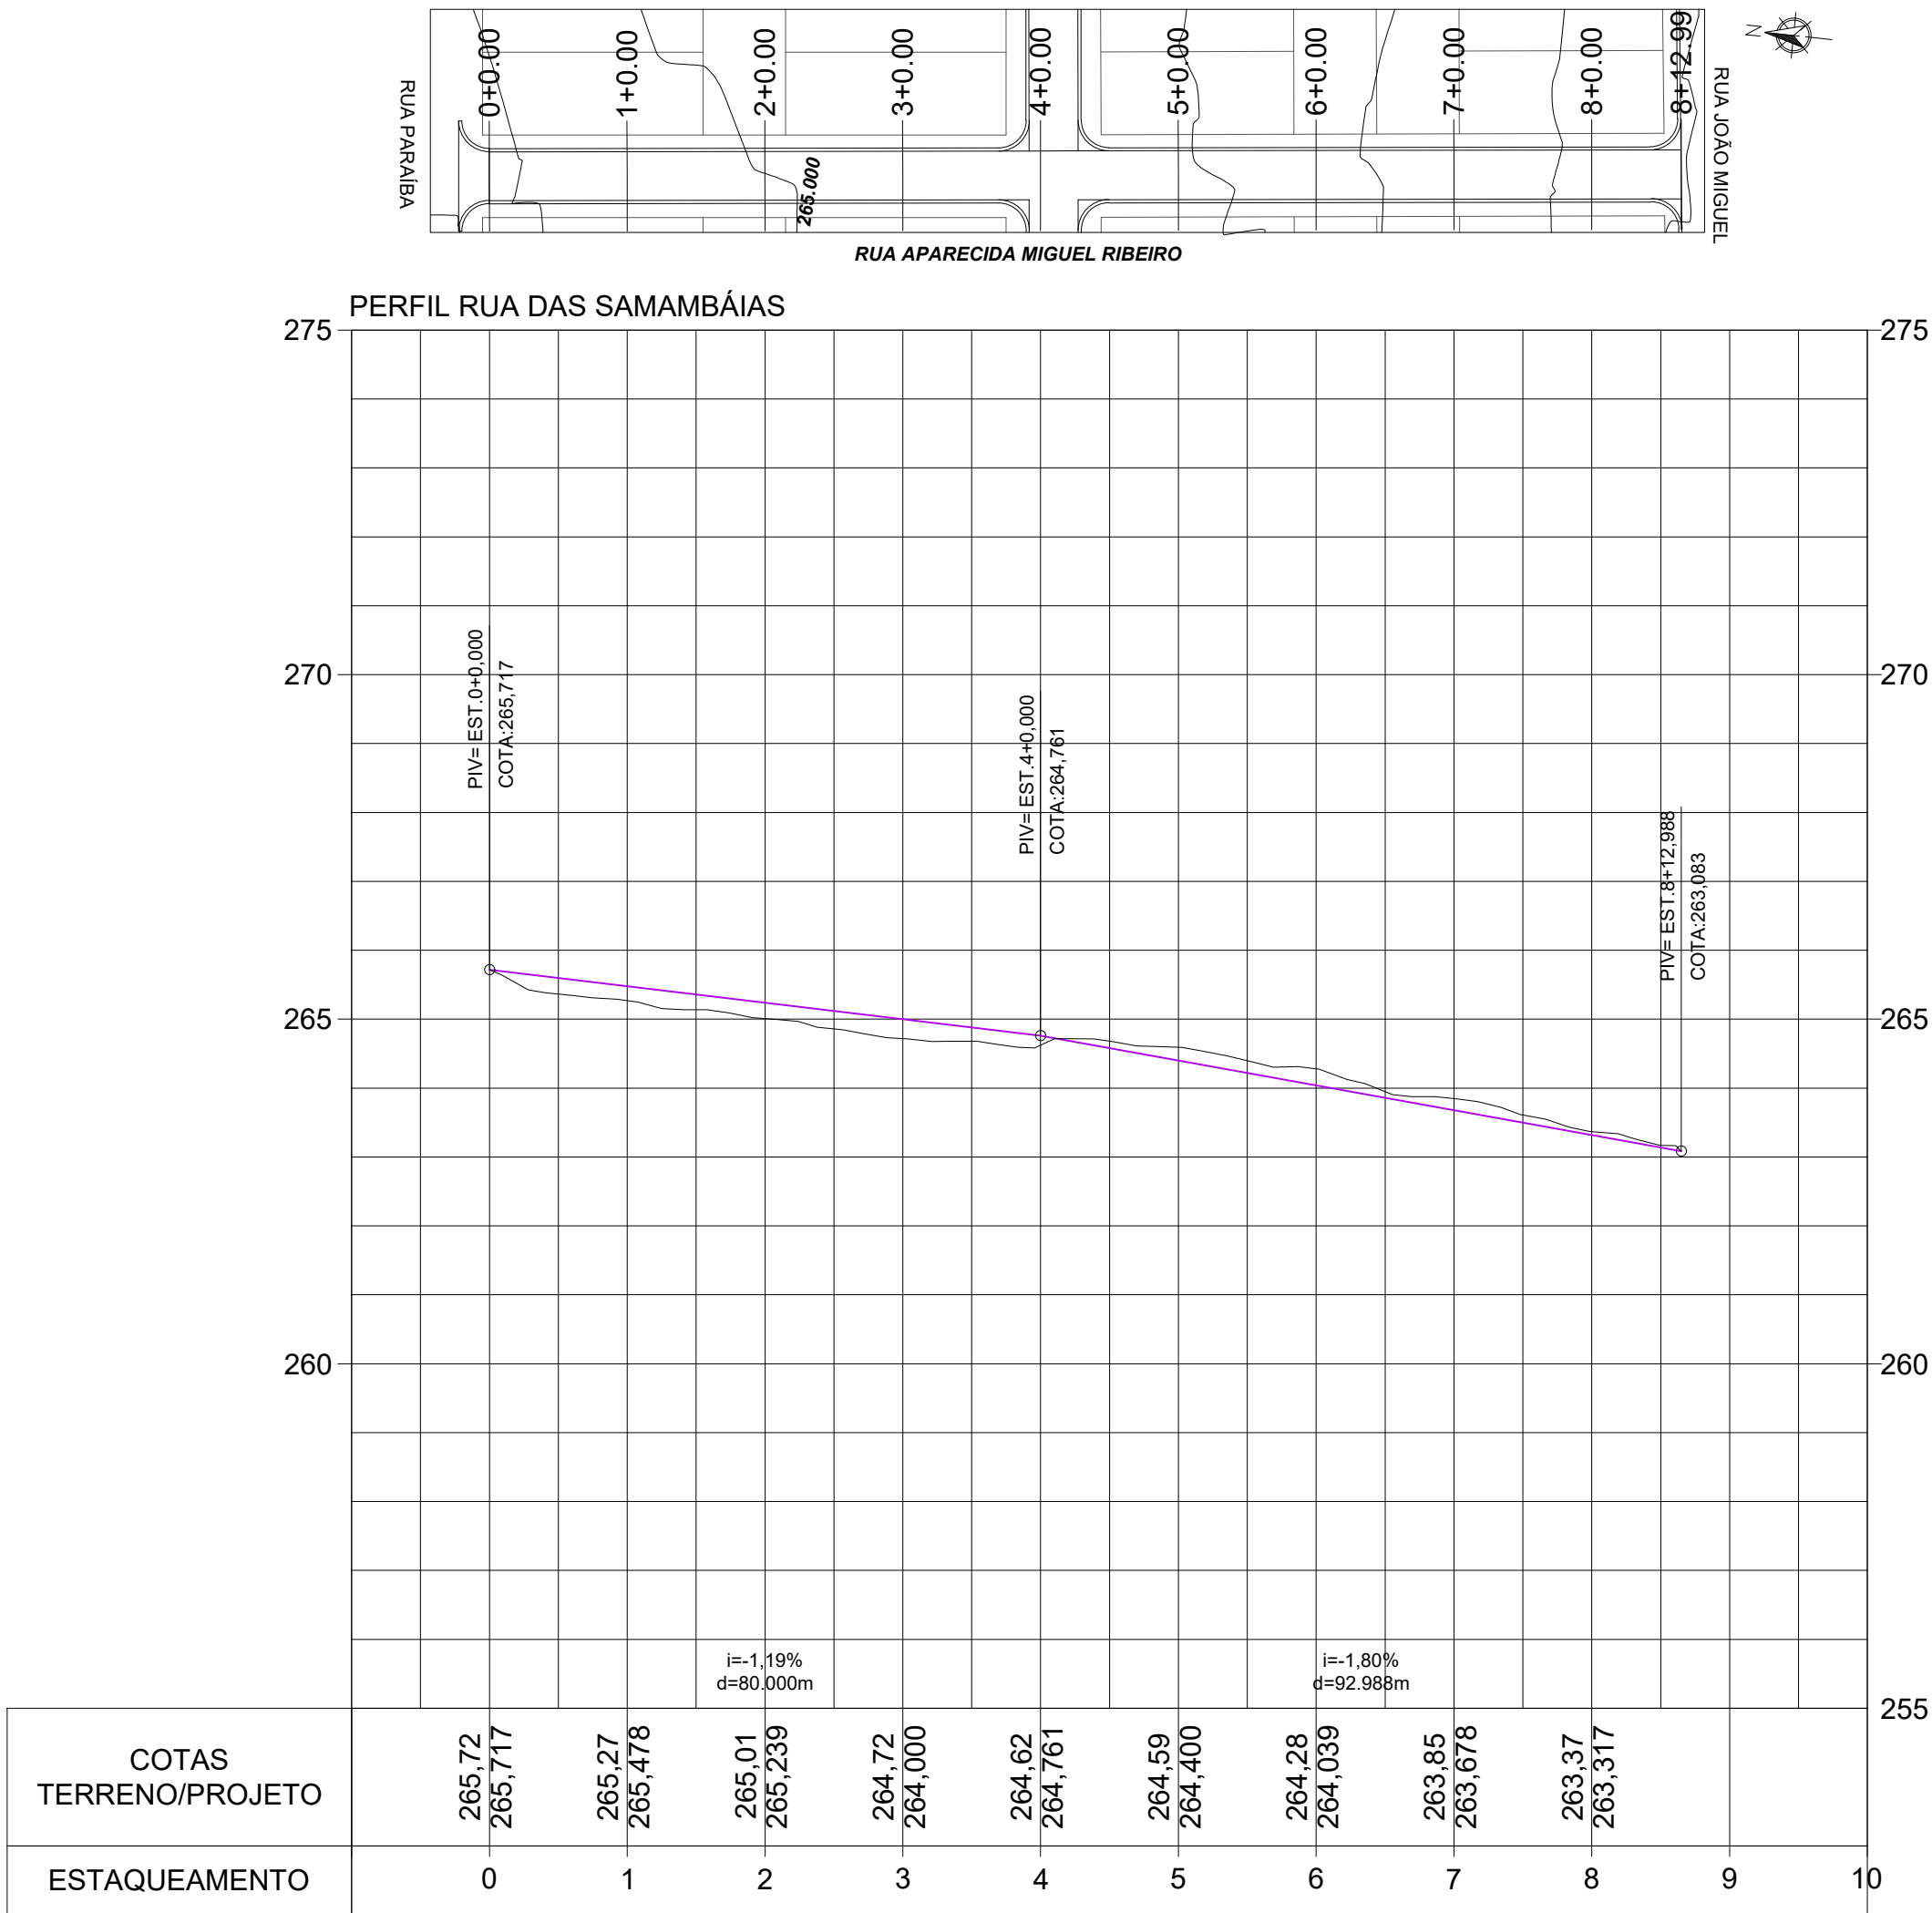


GEOMÉTRICO
PERFIL LONGITUDINAL
ESCALA 1/1000

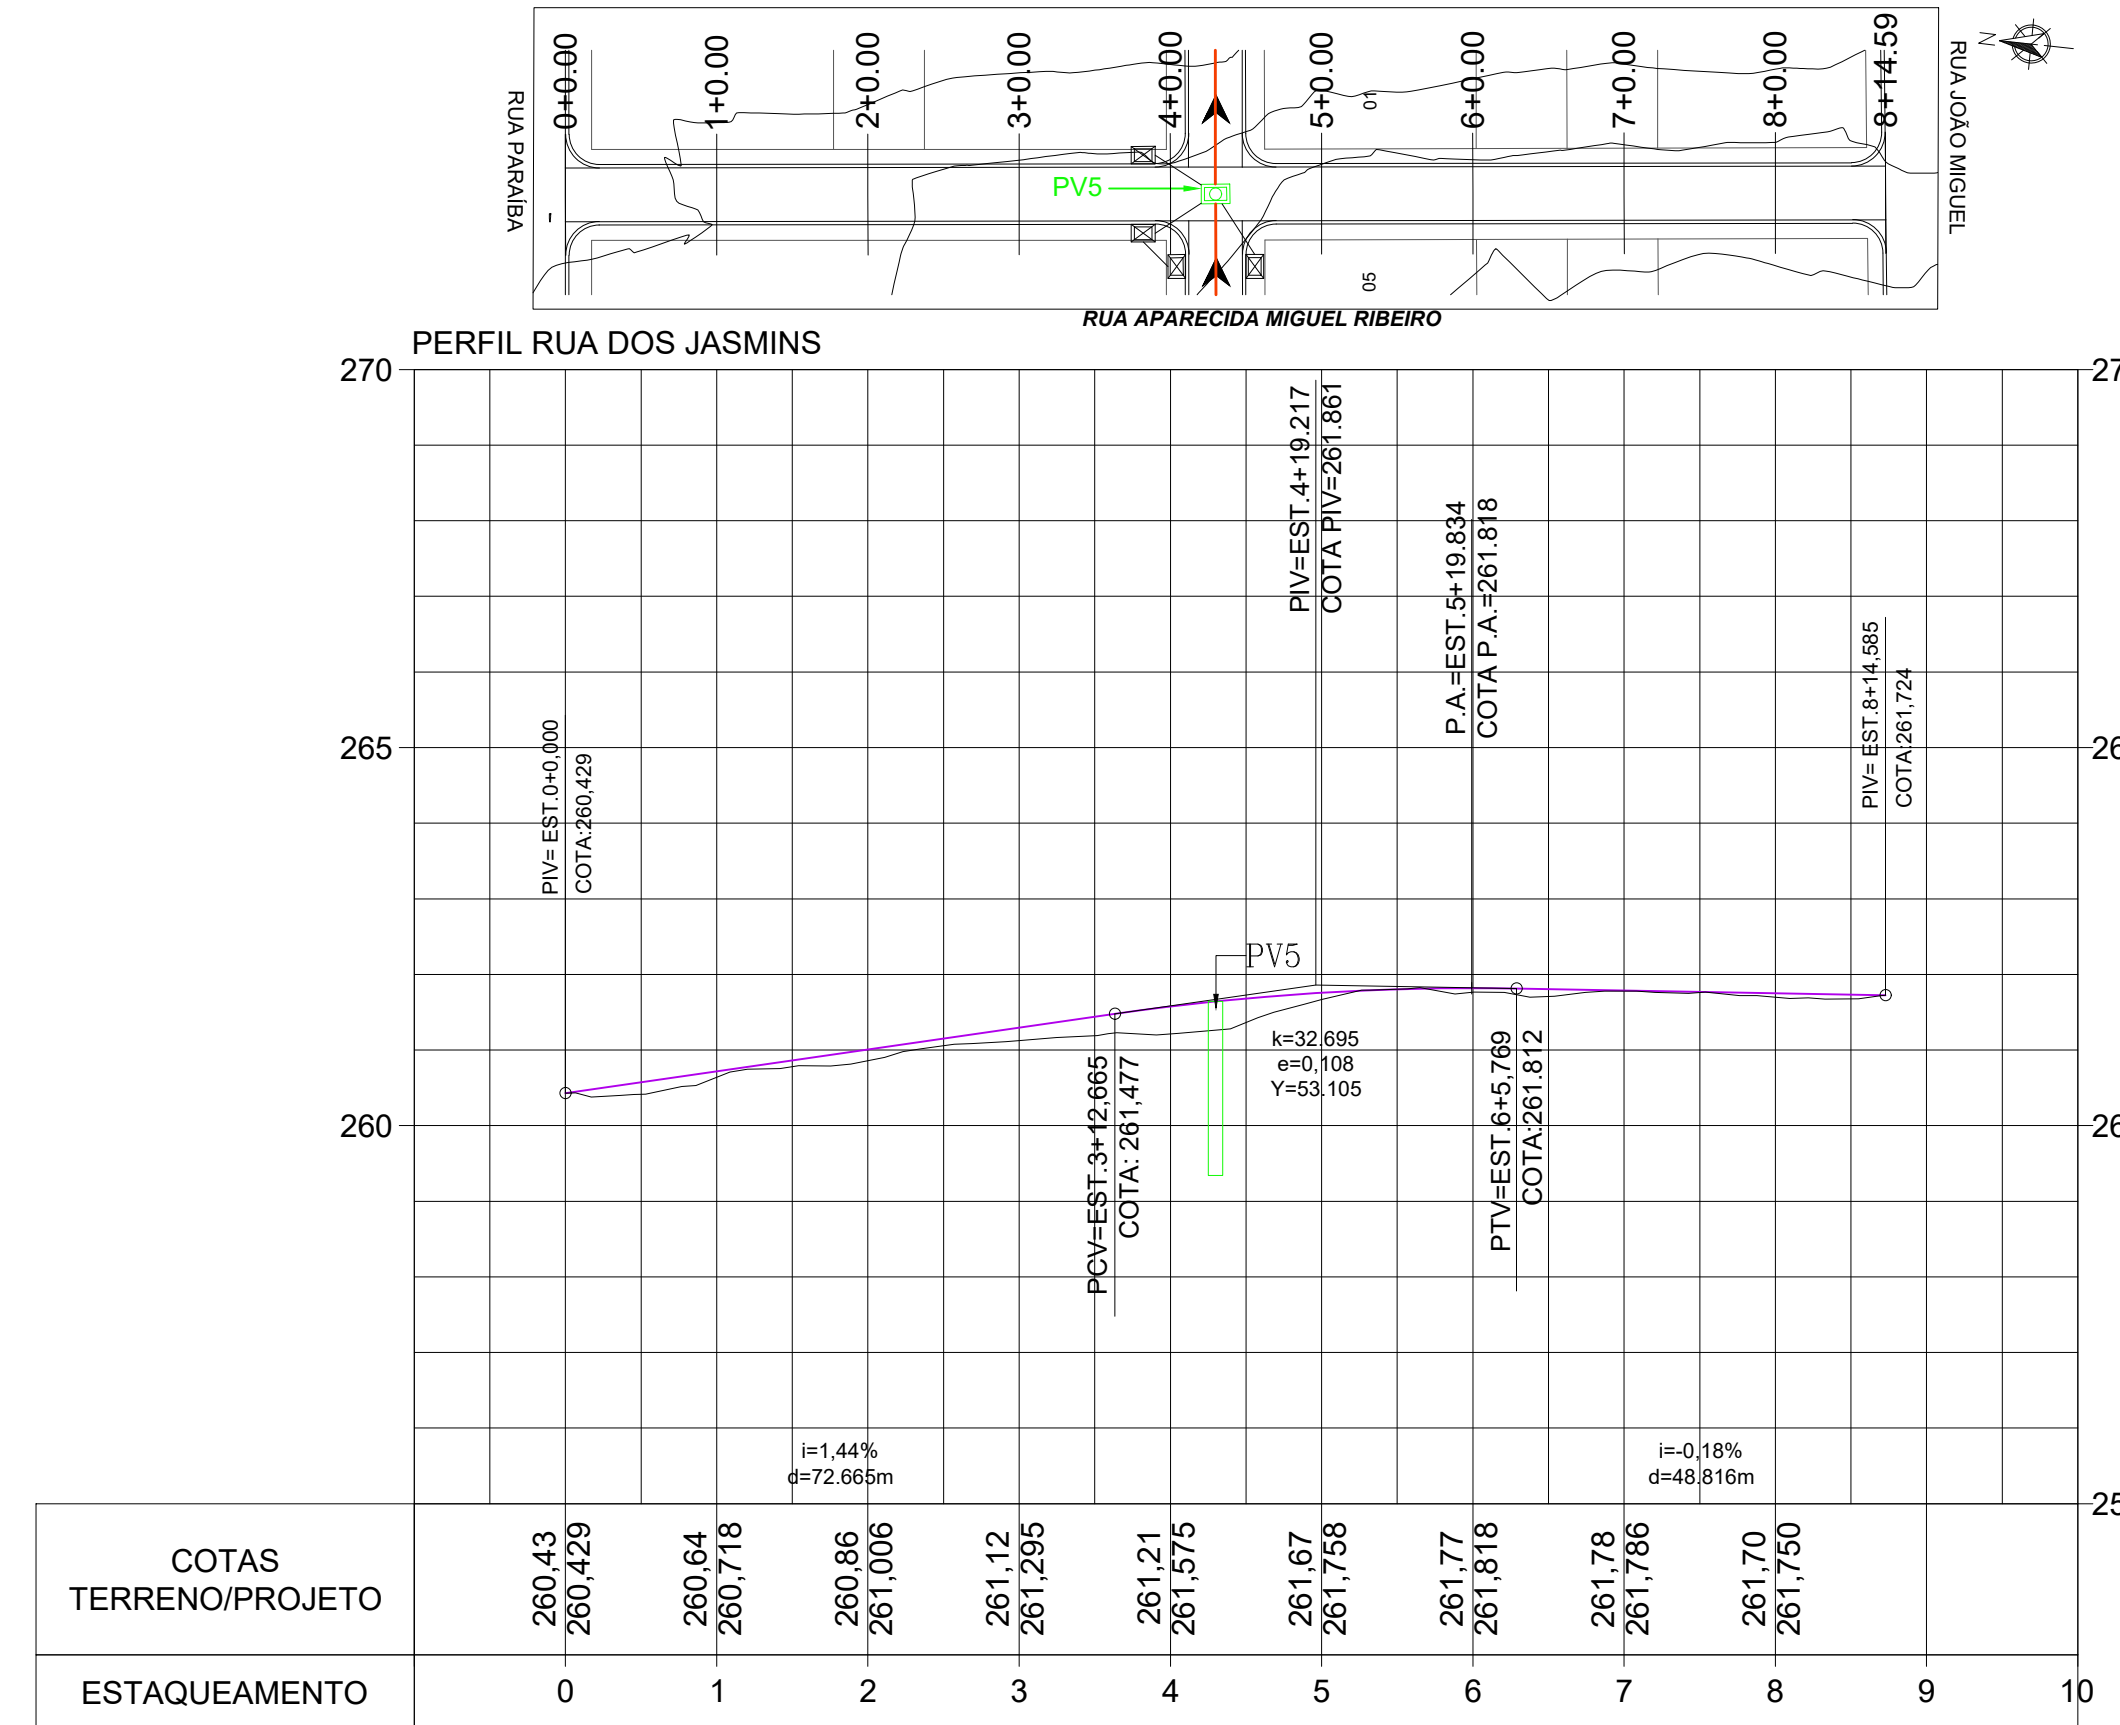

GEOMÉTRICO
PERFIL LONGITUDINAL
ESCALA 1/1000

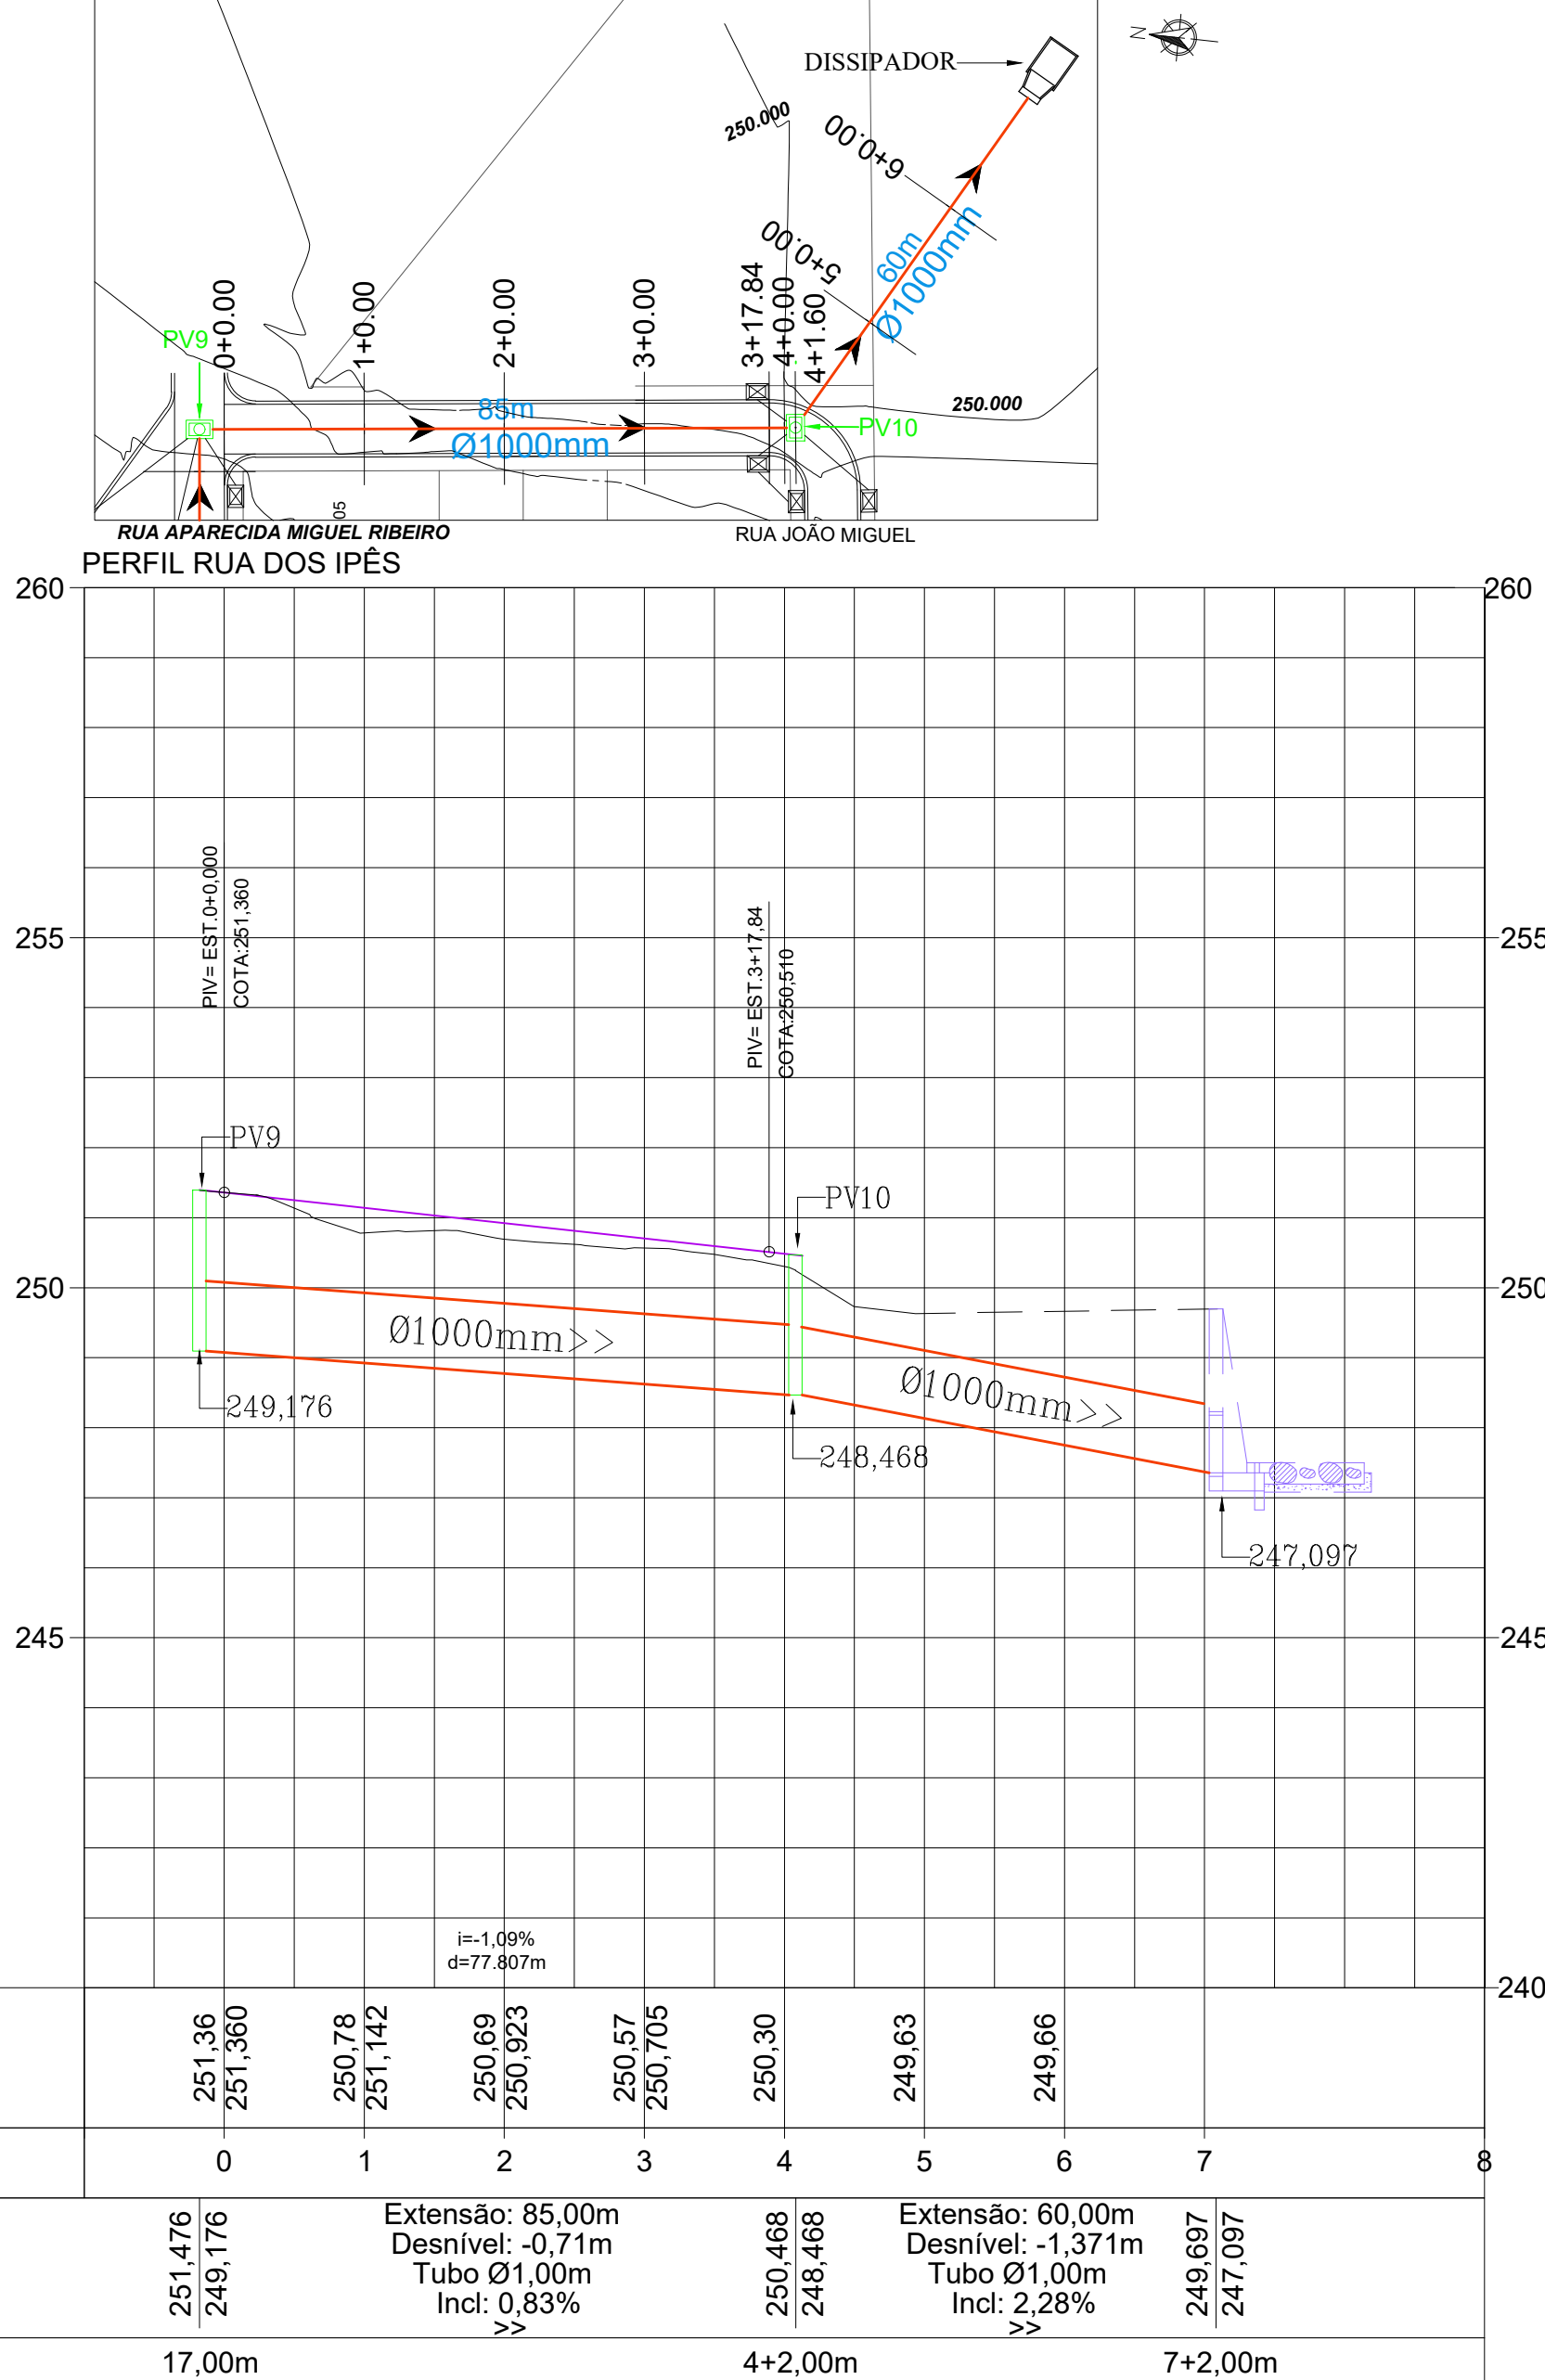

GEOMÉTRICO
PERFIL LONGITUDINAL
ESCALA 1/1000

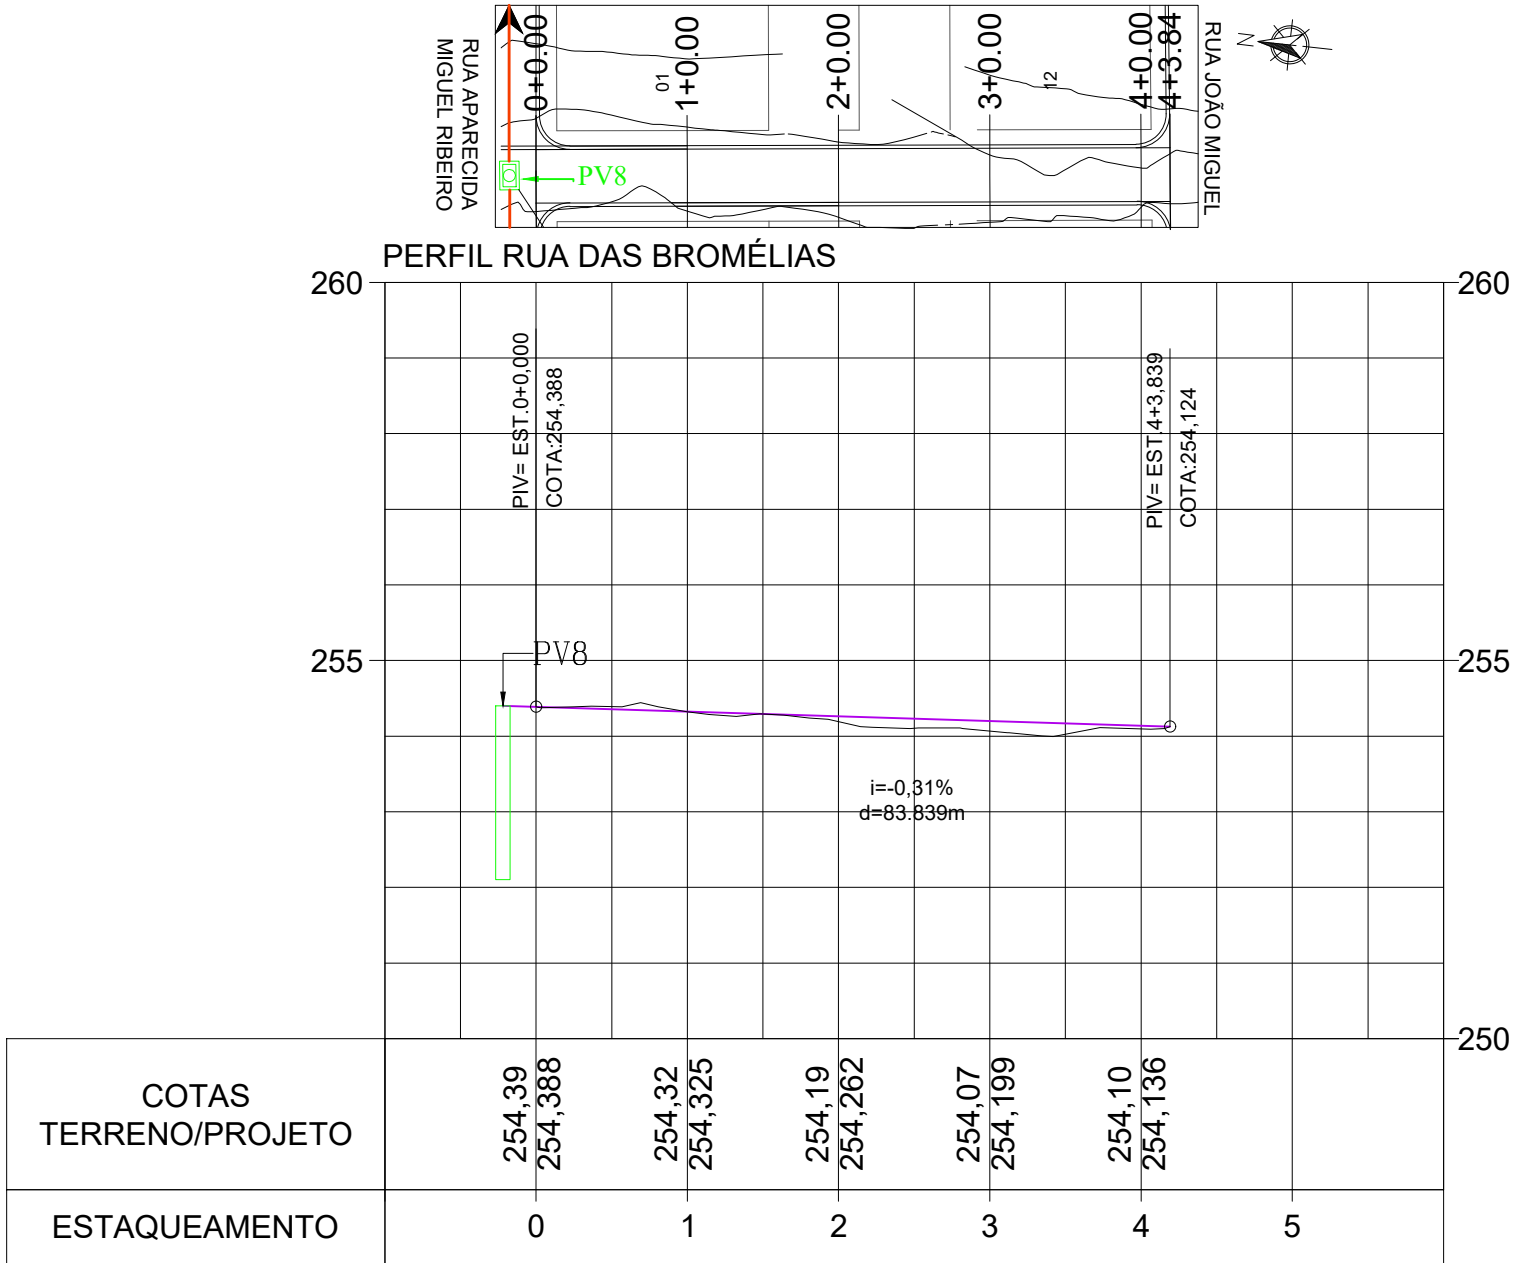

GEOMÉTRICO
PERFIL LONGITUDINAL
ESCALA 1/1000

CARIMBO :



SERPRA
SERVIÇOS, PROJETOS E ASSESSORIA LTDA.
Fone: (65) 3642-4345 - Av. Alencastro Ribeiro de Mendonça, 1856 - Edifício Cubatá Office Tower, Sl. 802 CEP: 78050-000 - Curitiba - MT

TIPO DA OBRA

PROPRIETÁRIO

C.G.C. / C.P.F.

LOCAL

INSCR. CADASTRAL

AUTOR DO PROJETO

CREA

RESP. P/ EXECUÇÃO

CREA

ESCALA

INDICADAS

DATA

ABRIL / 2022

PROJETISTA

PAVIMENTAÇÃO ASFÁLTICA E DRENAGEM EM VIAS PÚBLICAS

PREFEITURA MUNICIPAL DE FIGUEIRÓPOLIS D´ OESTE - MT

RUAS DO BAIRRO JARDIM PARAÍSO - PERÍMETRO URBANO

FIGUEIRÓPOLIS D´ OESTE - MT

LUIS FELIPE CARVALHO B. LIMA

ENG. CIVIL - 121.923.983-6

GEOMÉTRICO

PERFIL LONGITUDINAL

04

05

ÁREA (m²):

% OCUPAÇÃO

TÉRREO

DEMAIS PAV.

CDEF. APROVEIT.

Nº DE PISOS

0

1

2

3

4

5

cm