




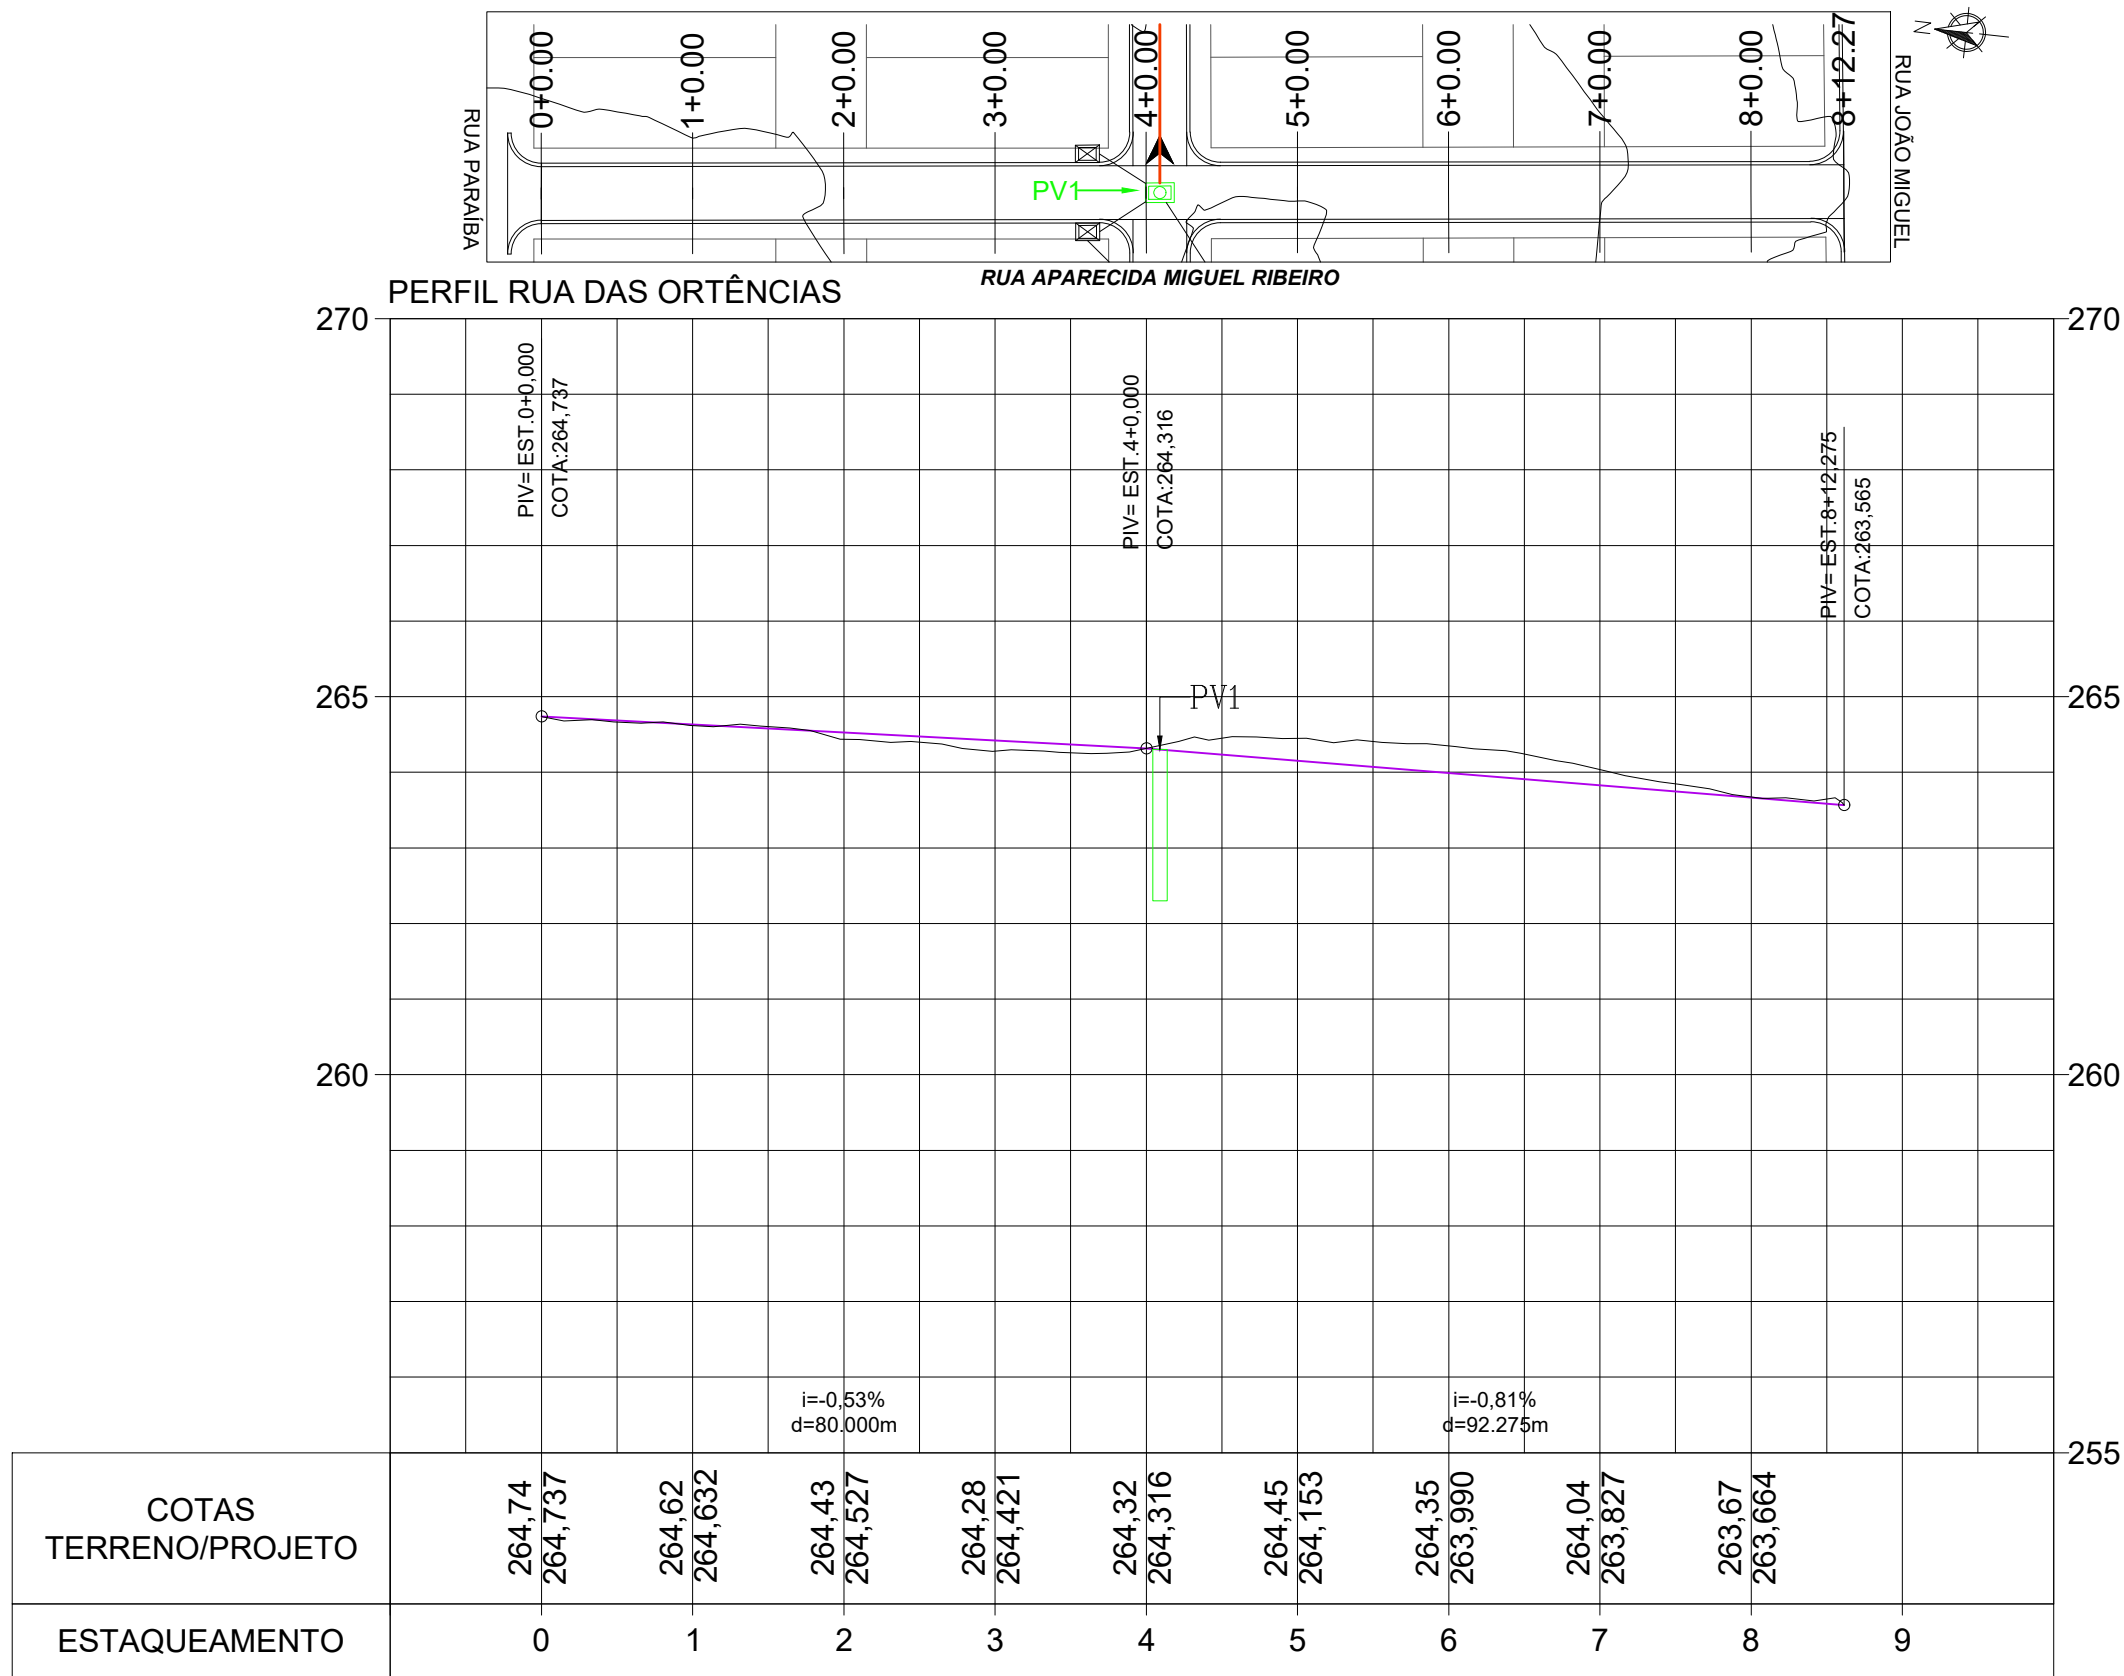


GEOMÉTRICO
PERFIL LONGITUDINAL
ESCALA 1/1000

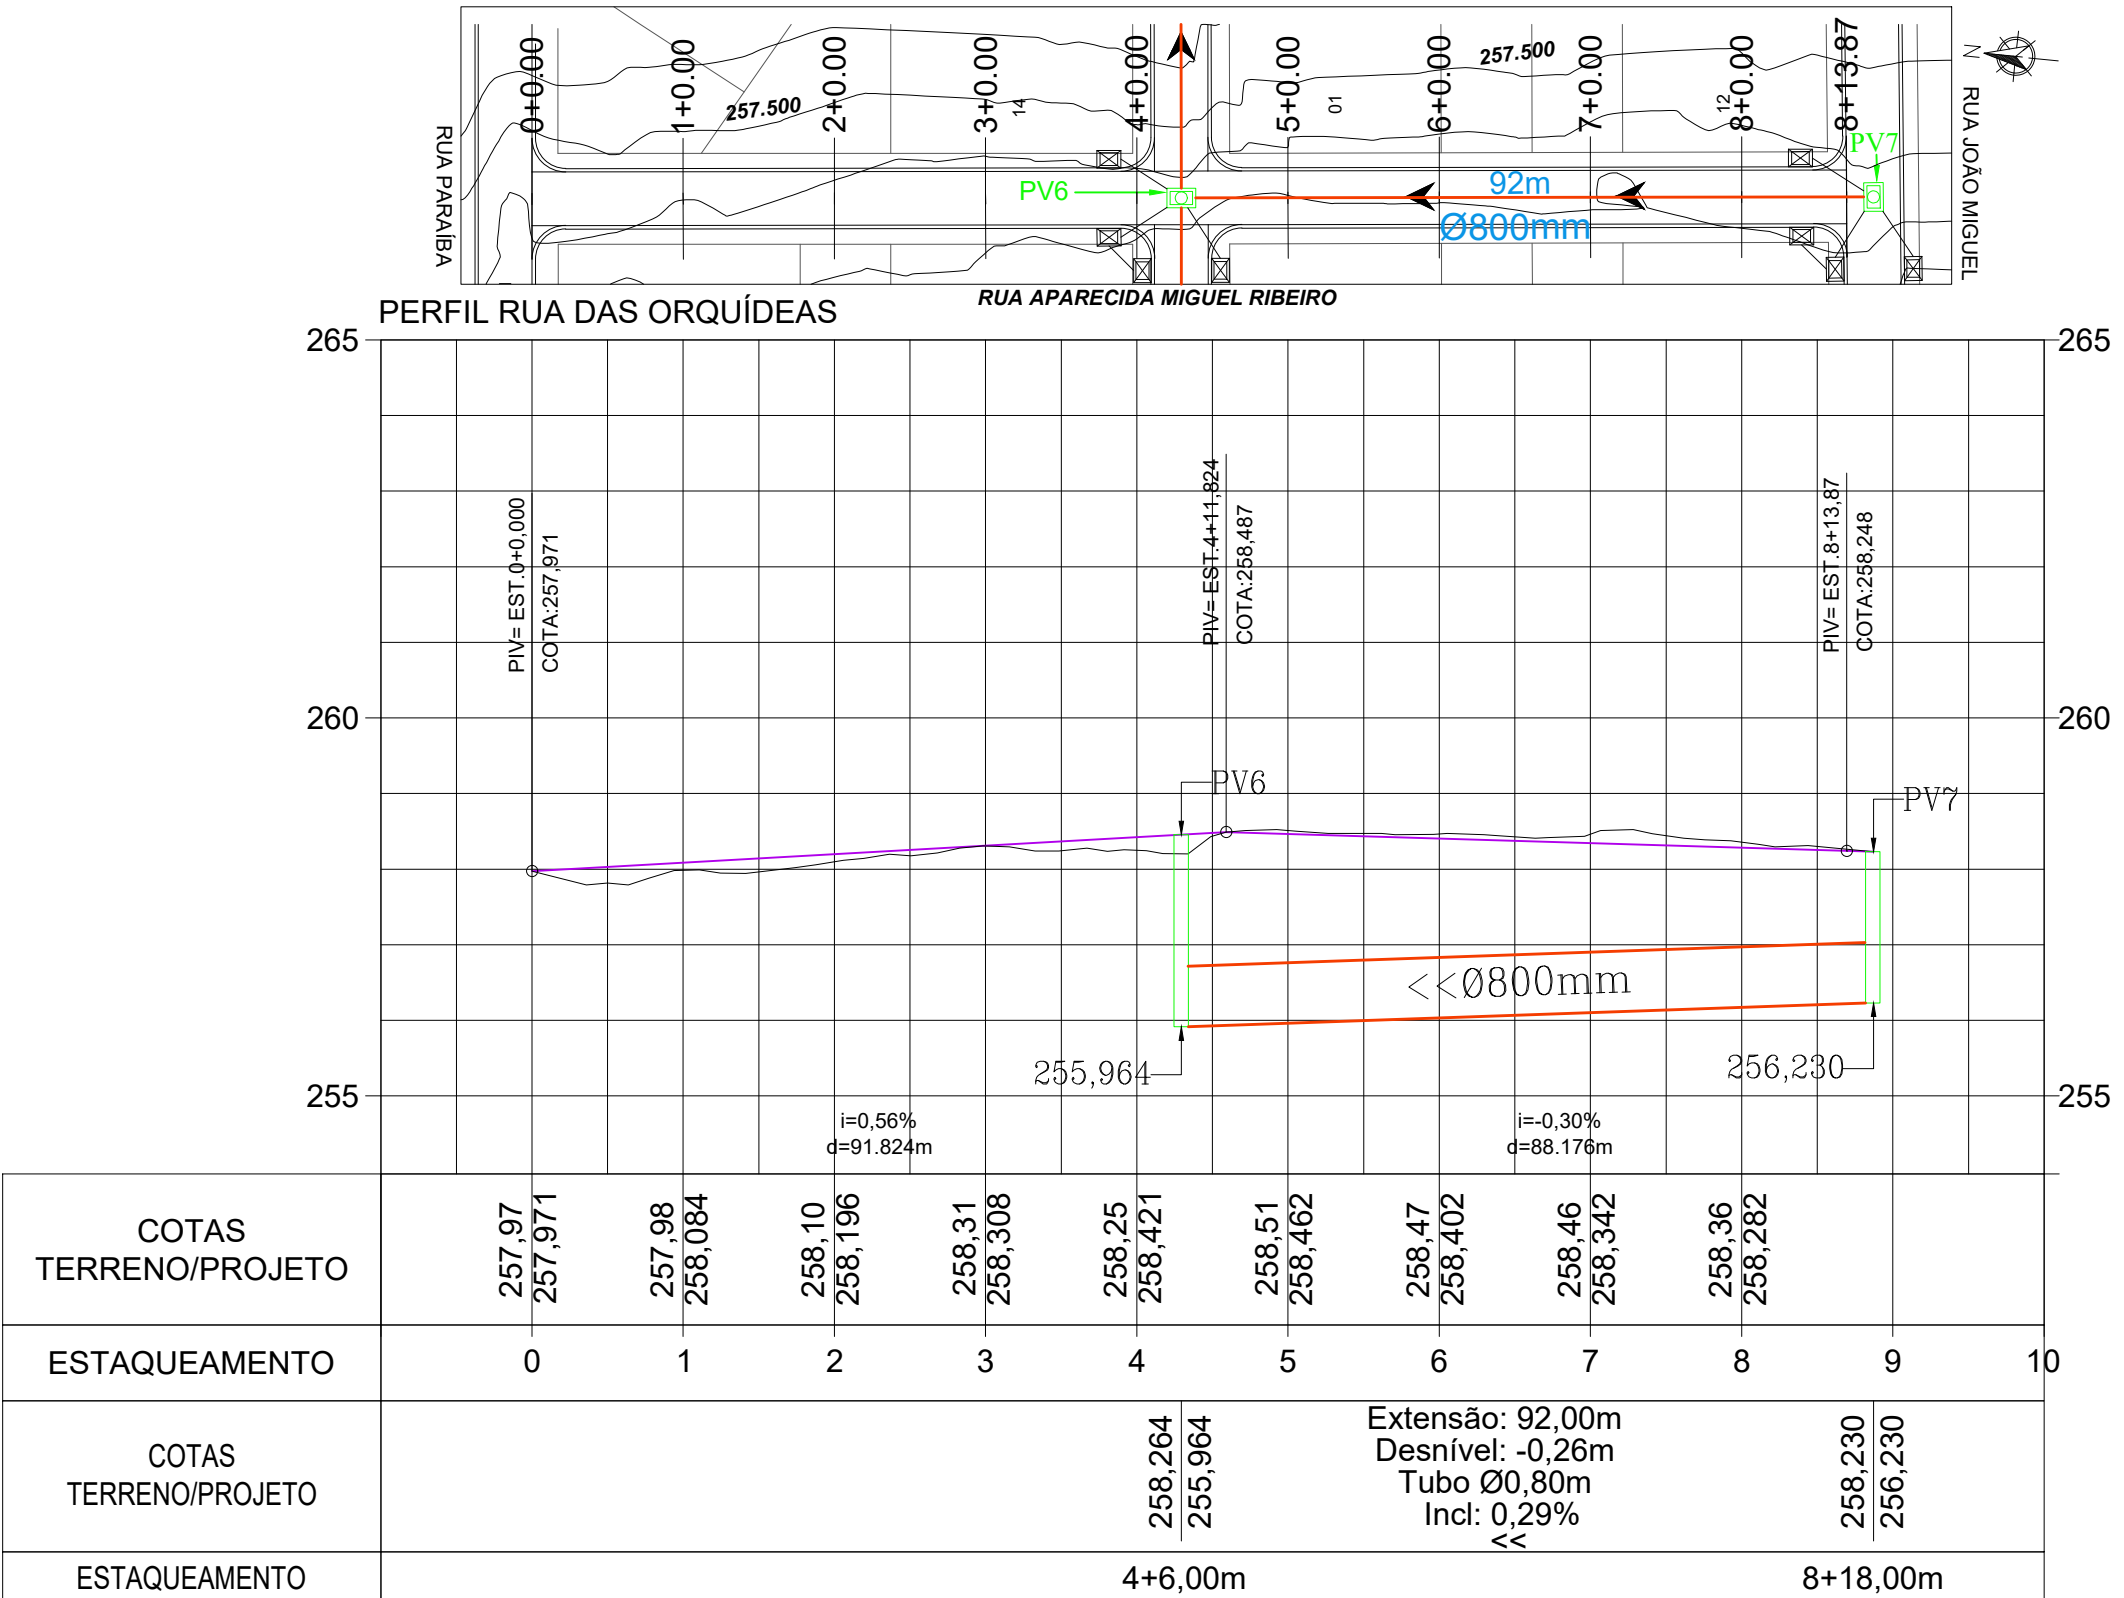

GEOMÉTRICO
PERFIL LONGITUDINAL
ESCALA 1/1000

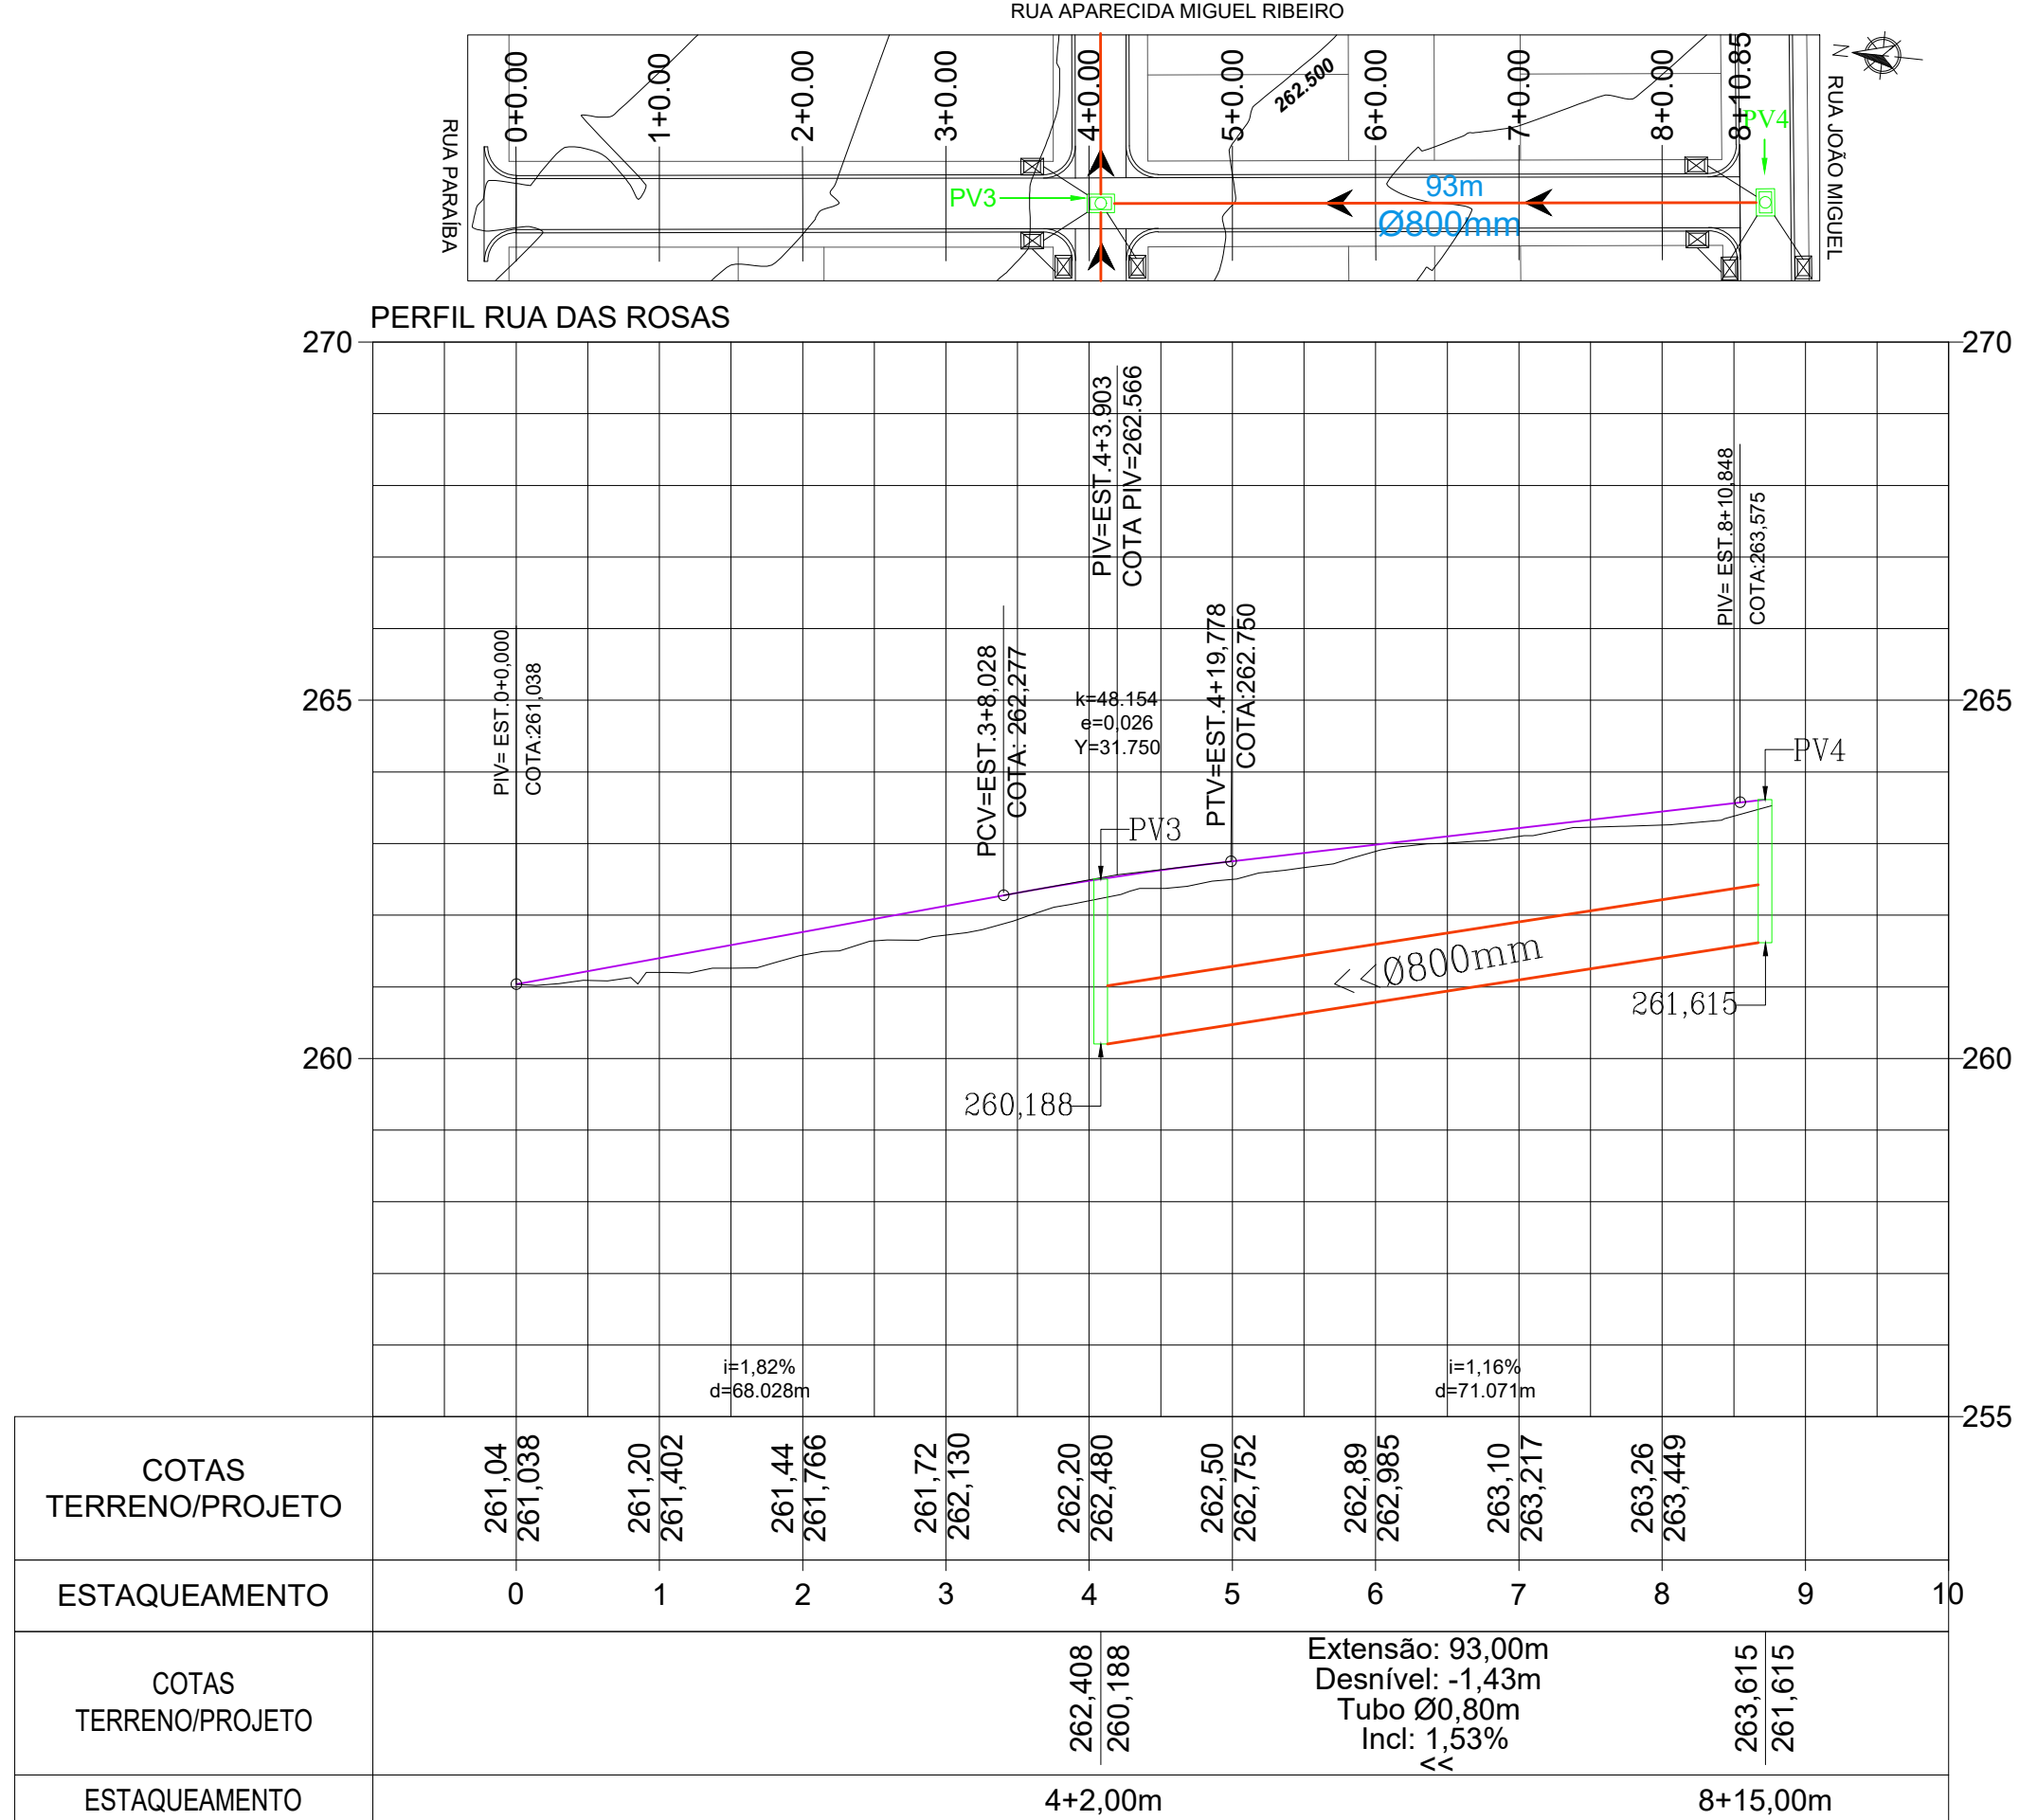

GEOMÉTRICO
PERFIL LONGITUDINAL
ESCALA 1/1000

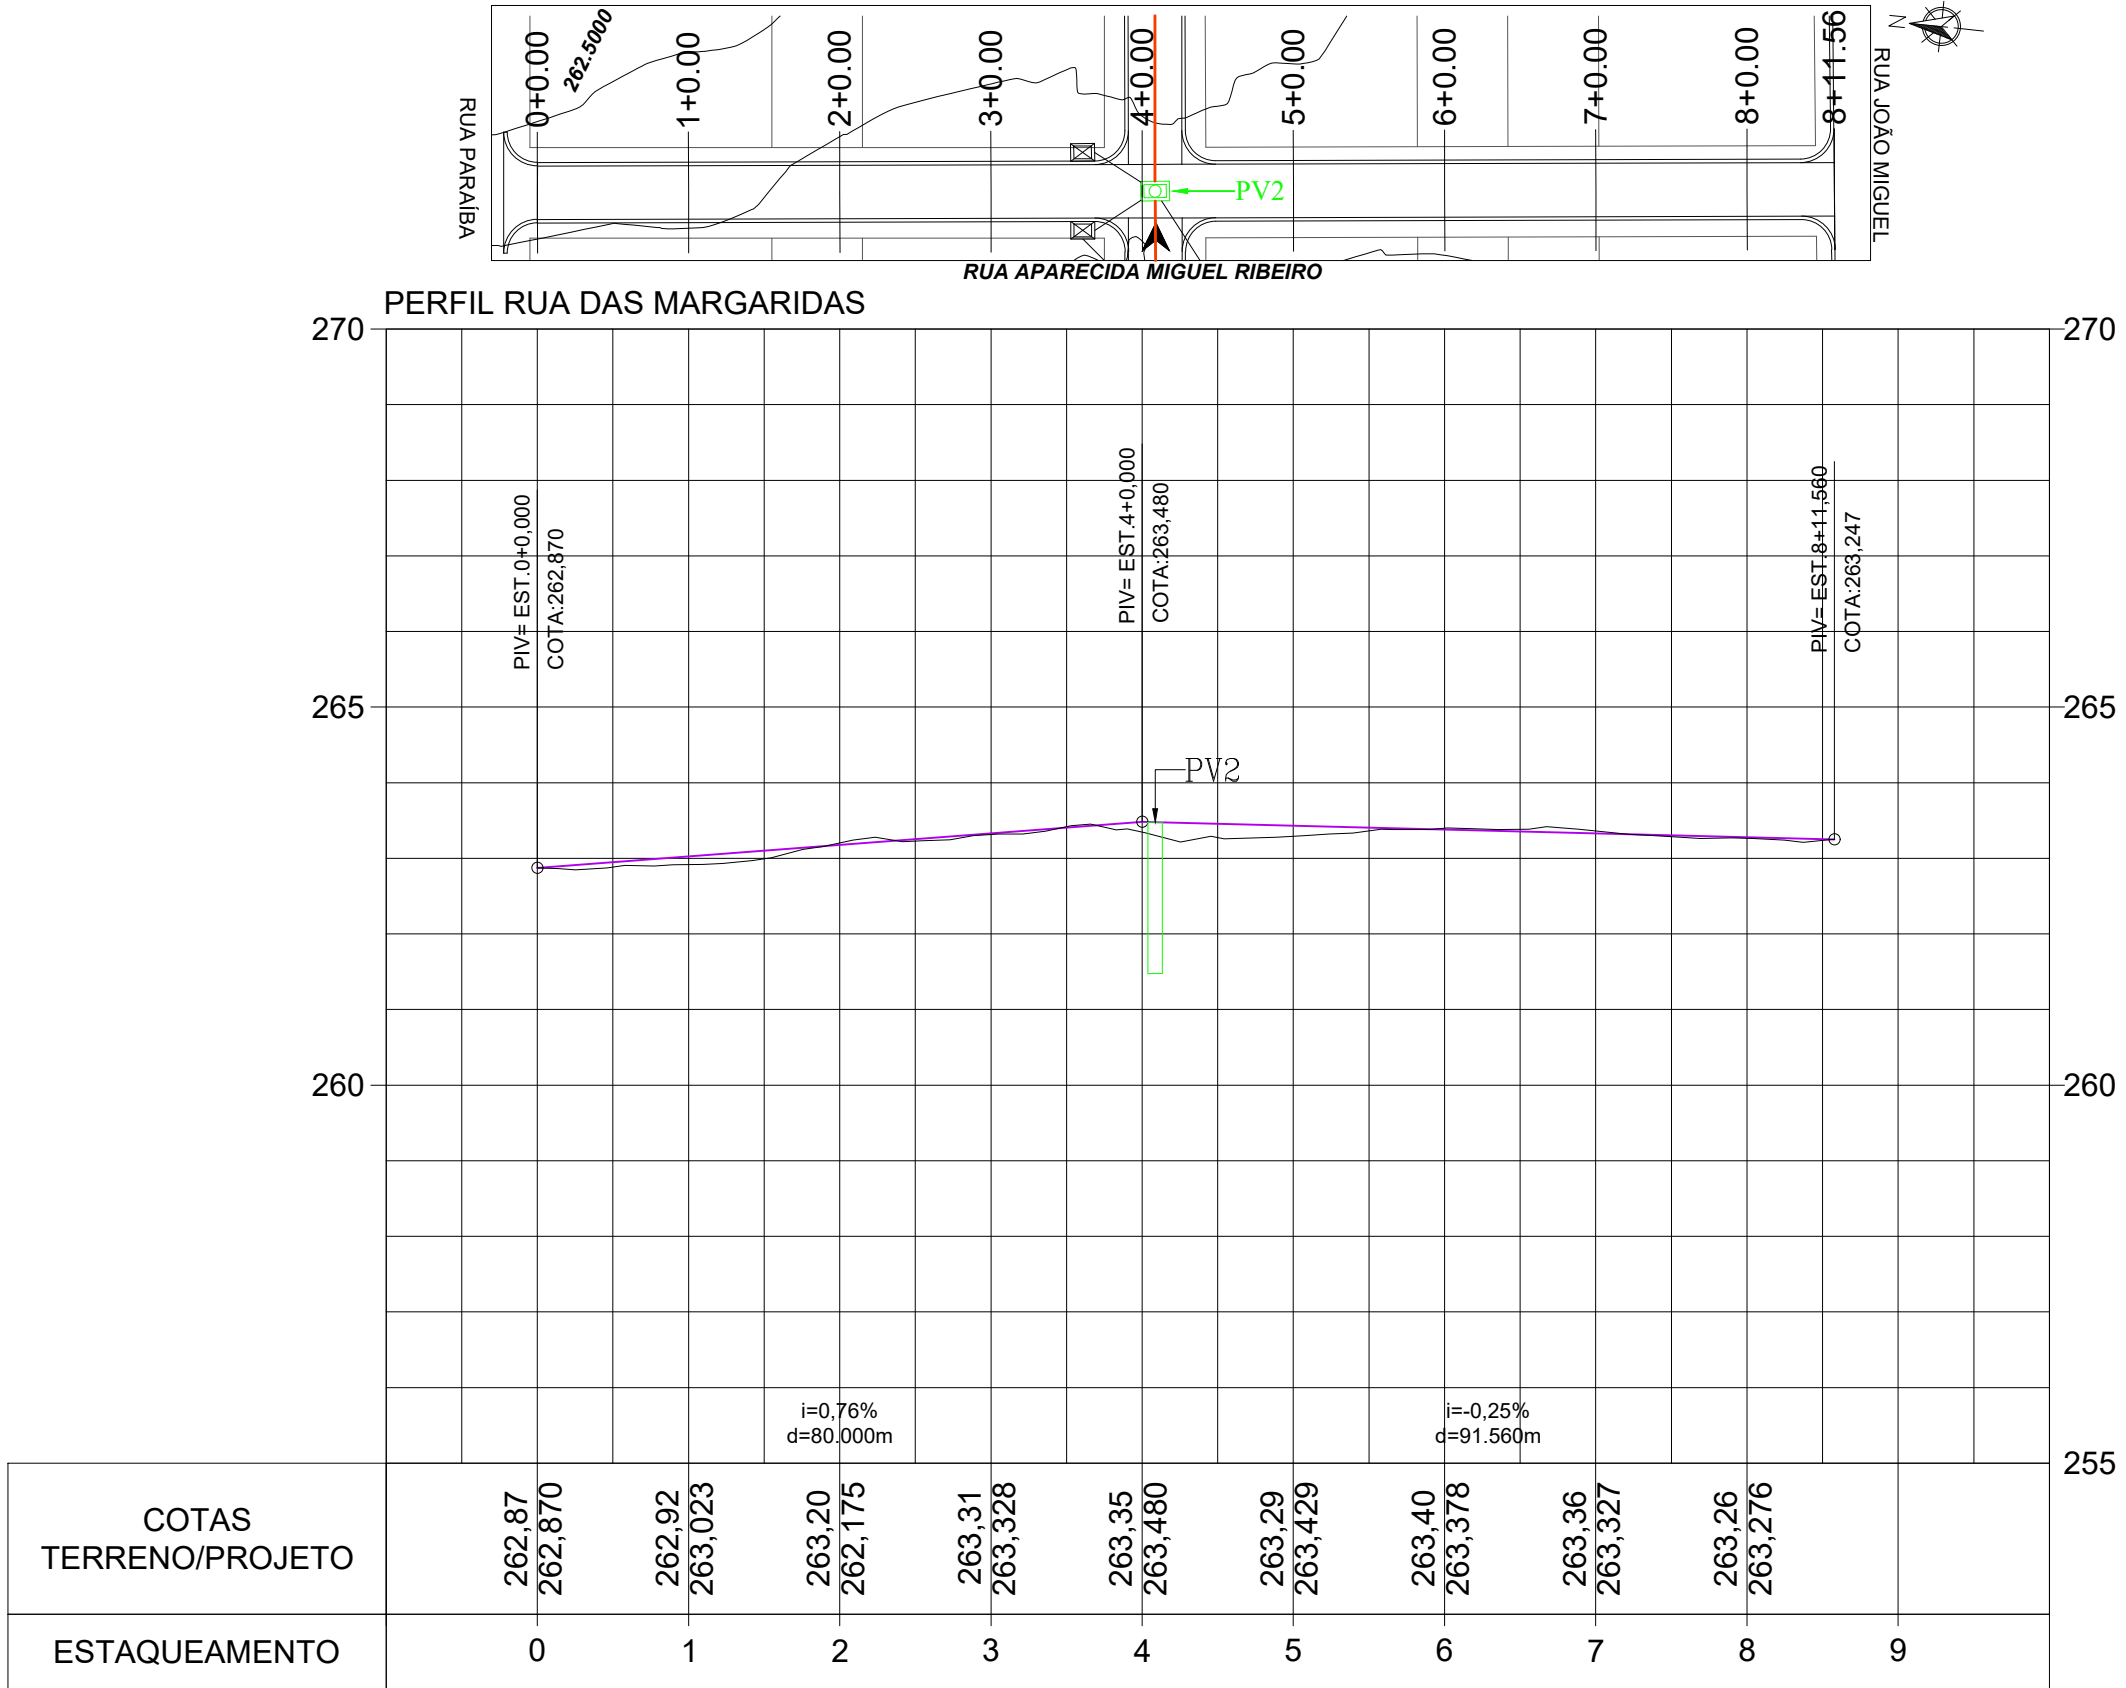

GEOMÉTRICO
PERFIL LONGITUDINAL
ESCALA 1/1000

CARIMBO :

SERPRA
SERVIÇOS, PROJETOS E ASSESSORIA LTDA.
Fone: (93) 3642-4045 - Av. Monsenhor Ruperto de Mendonça, 1856 - Edifício Cubatá Office Tower, Sl. 802 CEP: 78050-000 - Curitiba - MT

TIPO DA OBRA
PAVIMENTAÇÃO ASFÁLTICA E DRENAGEM EM VIAS PÚBLICAS

PROPRIETÁRIO
PREFEITURA MUNICIPAL DE FIGUEIRÓPOLIS D' OESTE - MT

LOCAL
RUAS DO BAIRRO JARDIM PARAÍSO - PERÍMETRO URBANO

INSCRIÇÃO CADASTRAL
FIGUEIRÓPOLIS D' OESTE - MT

AUTOR DO PROJETO
LUIS FELIPE CARVALHO B. LIMA

CREA
ENG. CIVIL - 121.923.983-6

RESP. P/ EXECUÇÃO
CREA

ESCALA
INDICADAS

ASSUNTO:
GEOMÉTRICO

FOLHA Nº
03 / 05

ÁREA (m²):	ESTATÍSTICA		COEF. APROVEIT.	Nº DE PISOS
	% OCUPAÇÃO	TÉRREO		
		DEMAIS PAV.		