




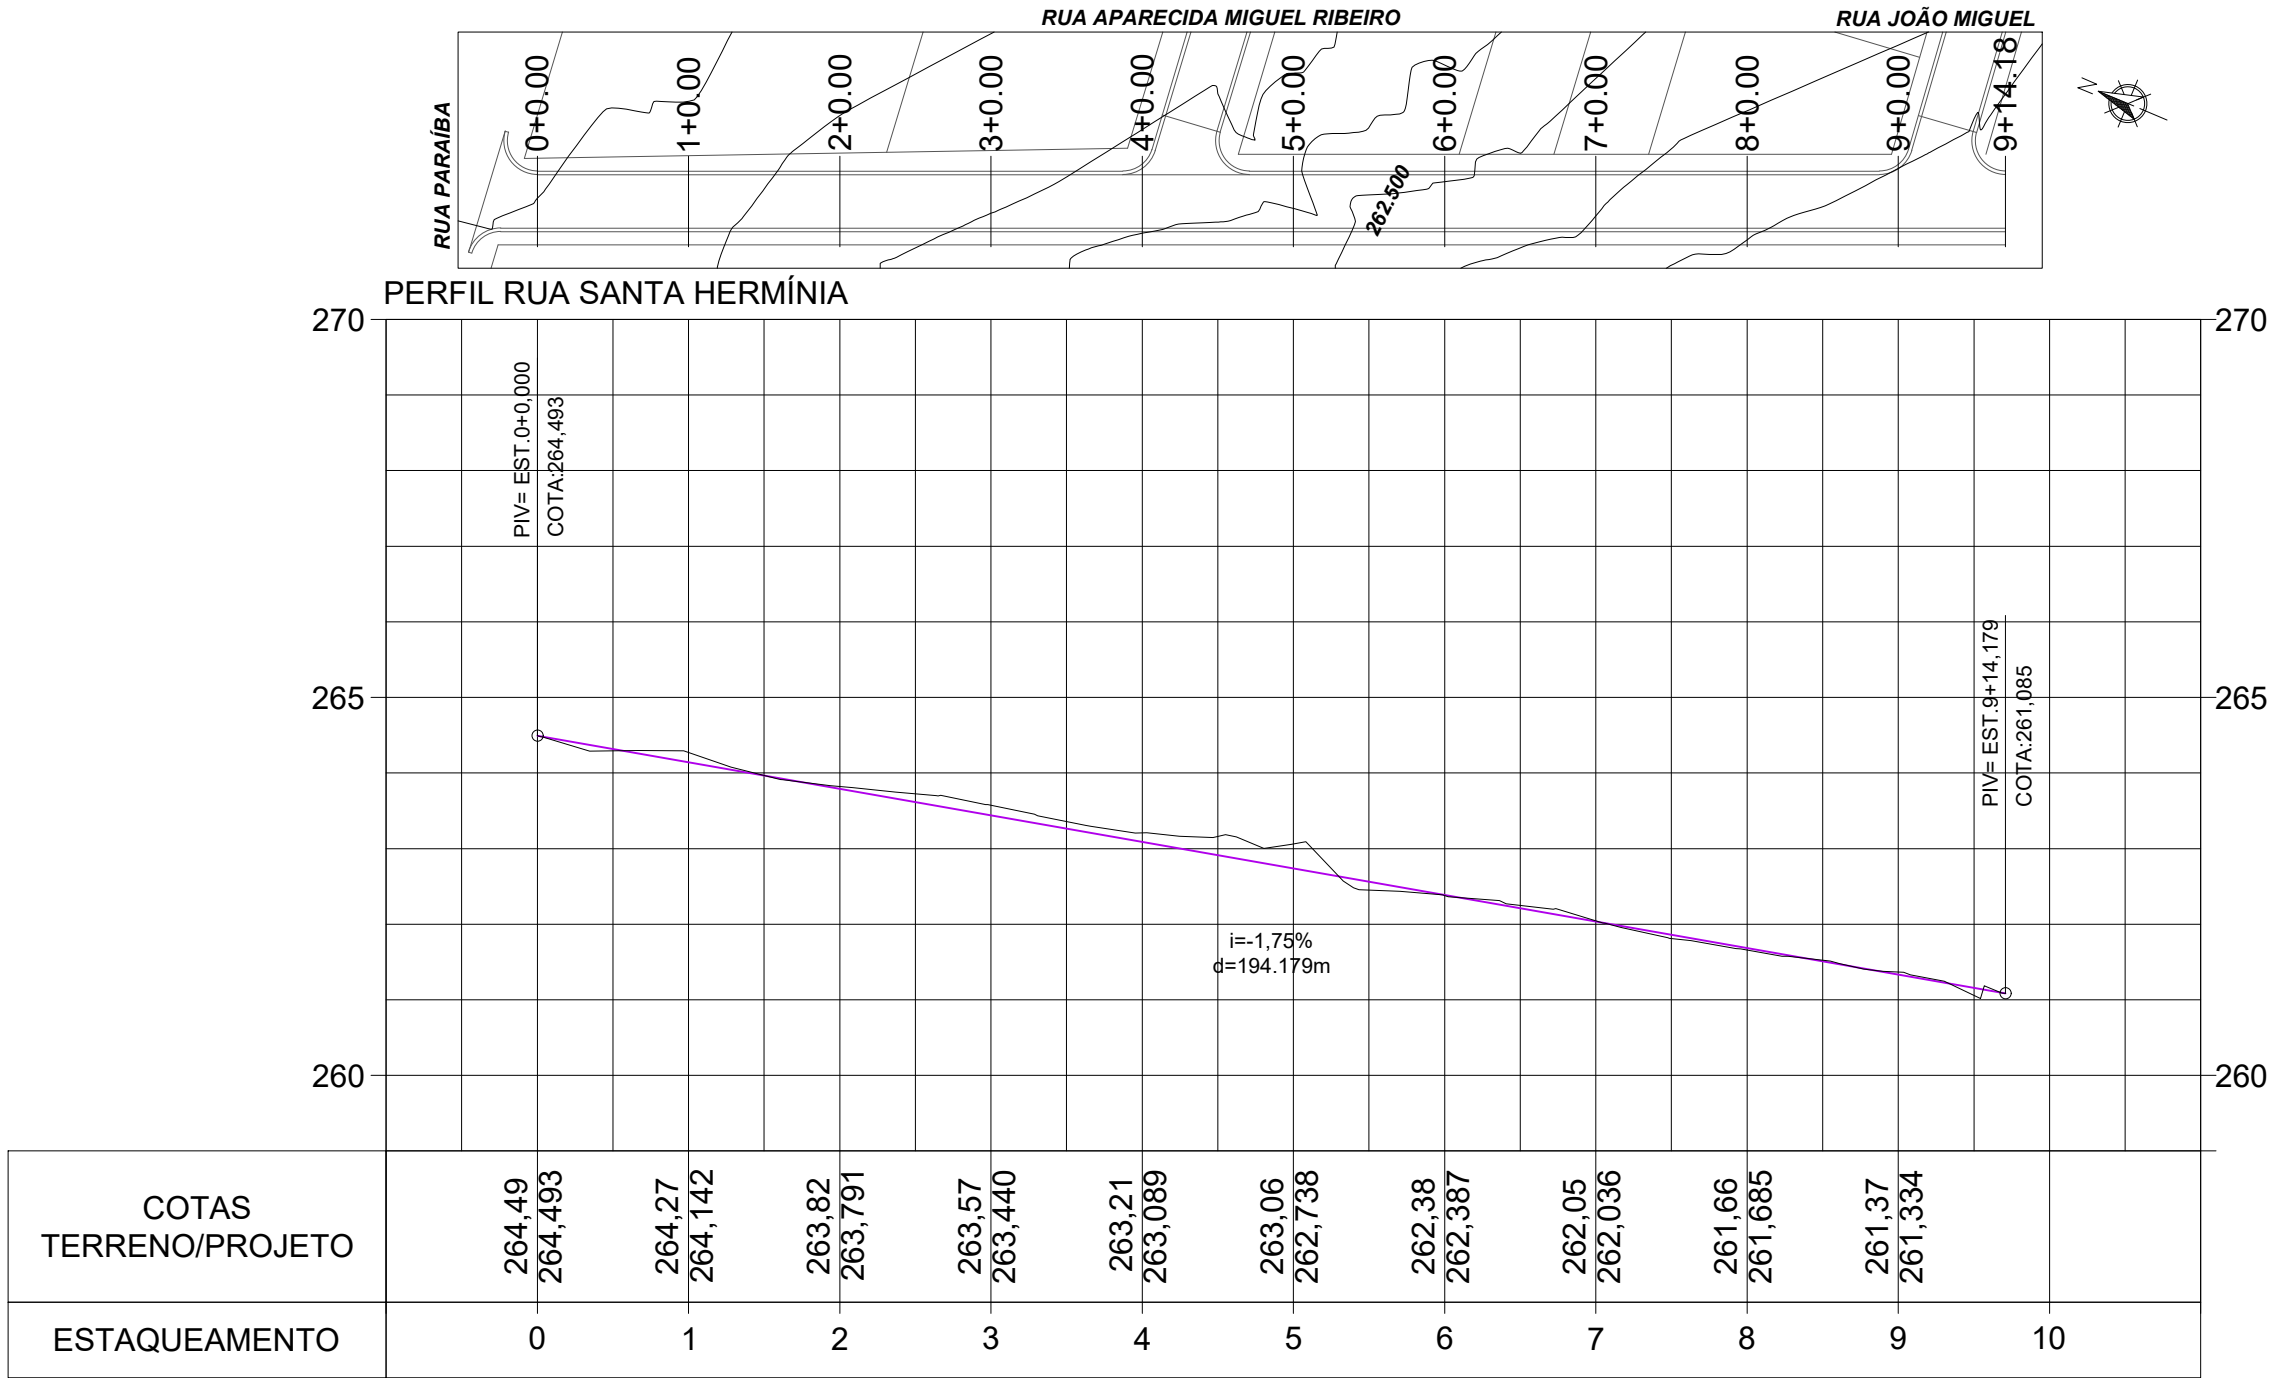


GEOMÉTRICO
PERFIL LONGITUDINAL
ESCALA 1/1000

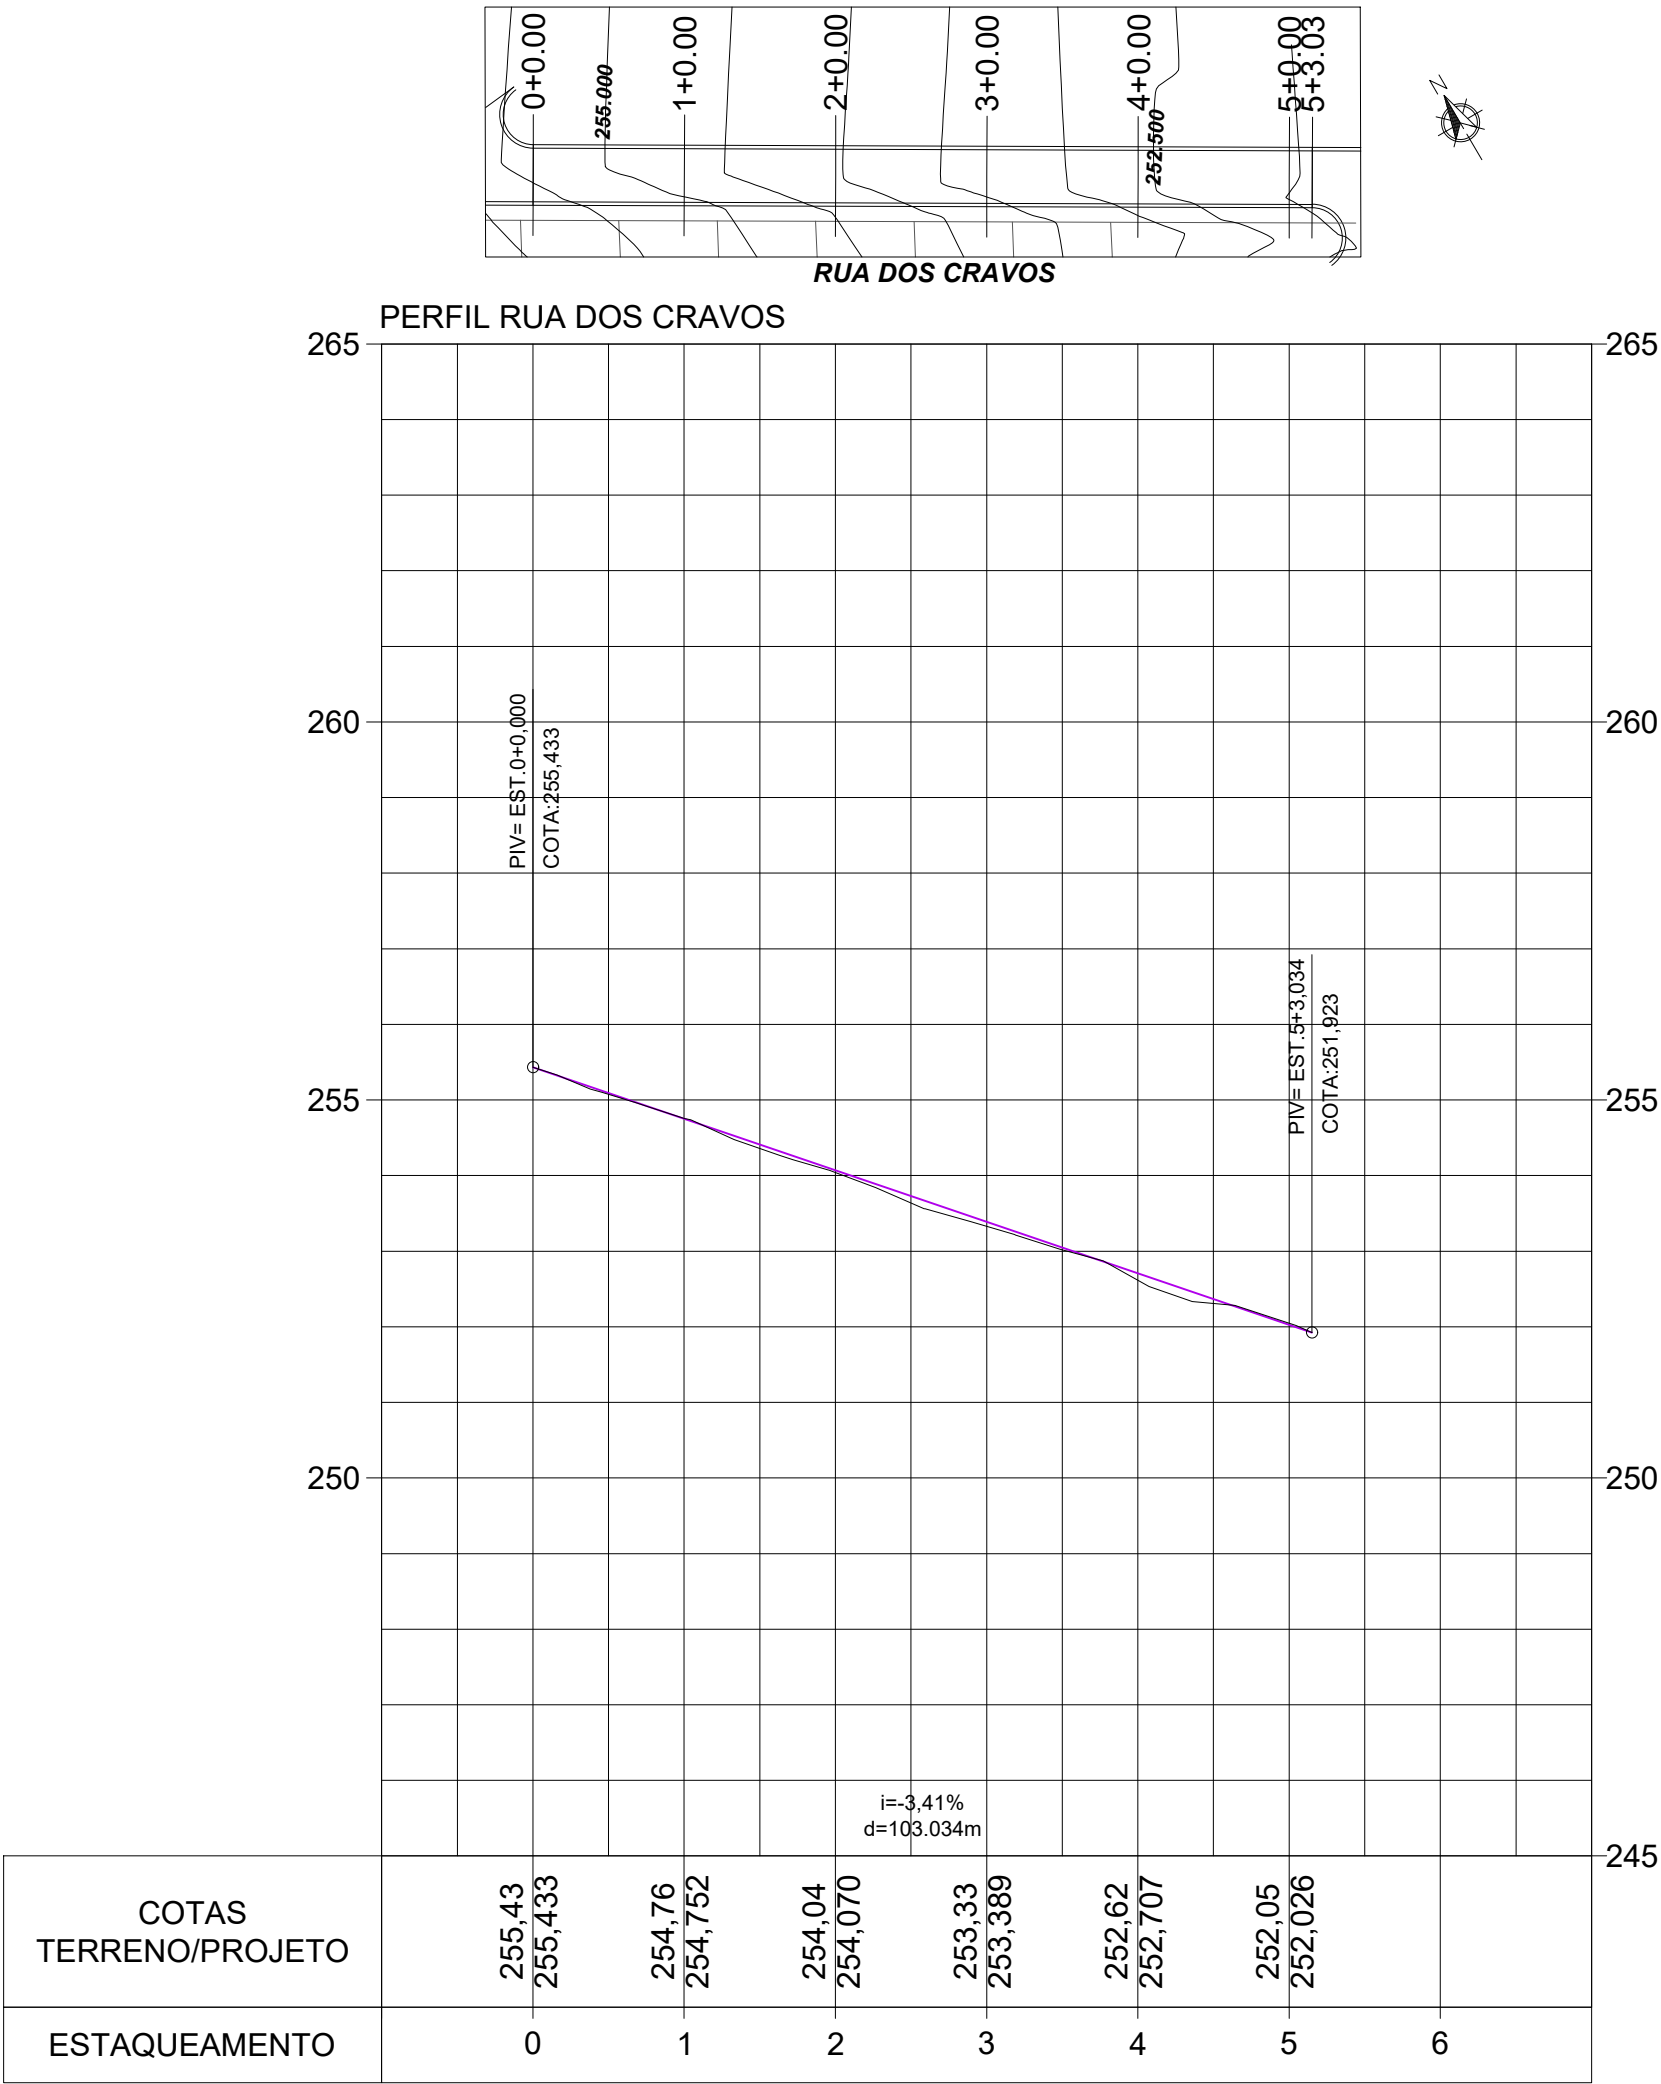

GEOMÉTRICO
PERFIL LONGITUDINAL
ESCALA 1/1000

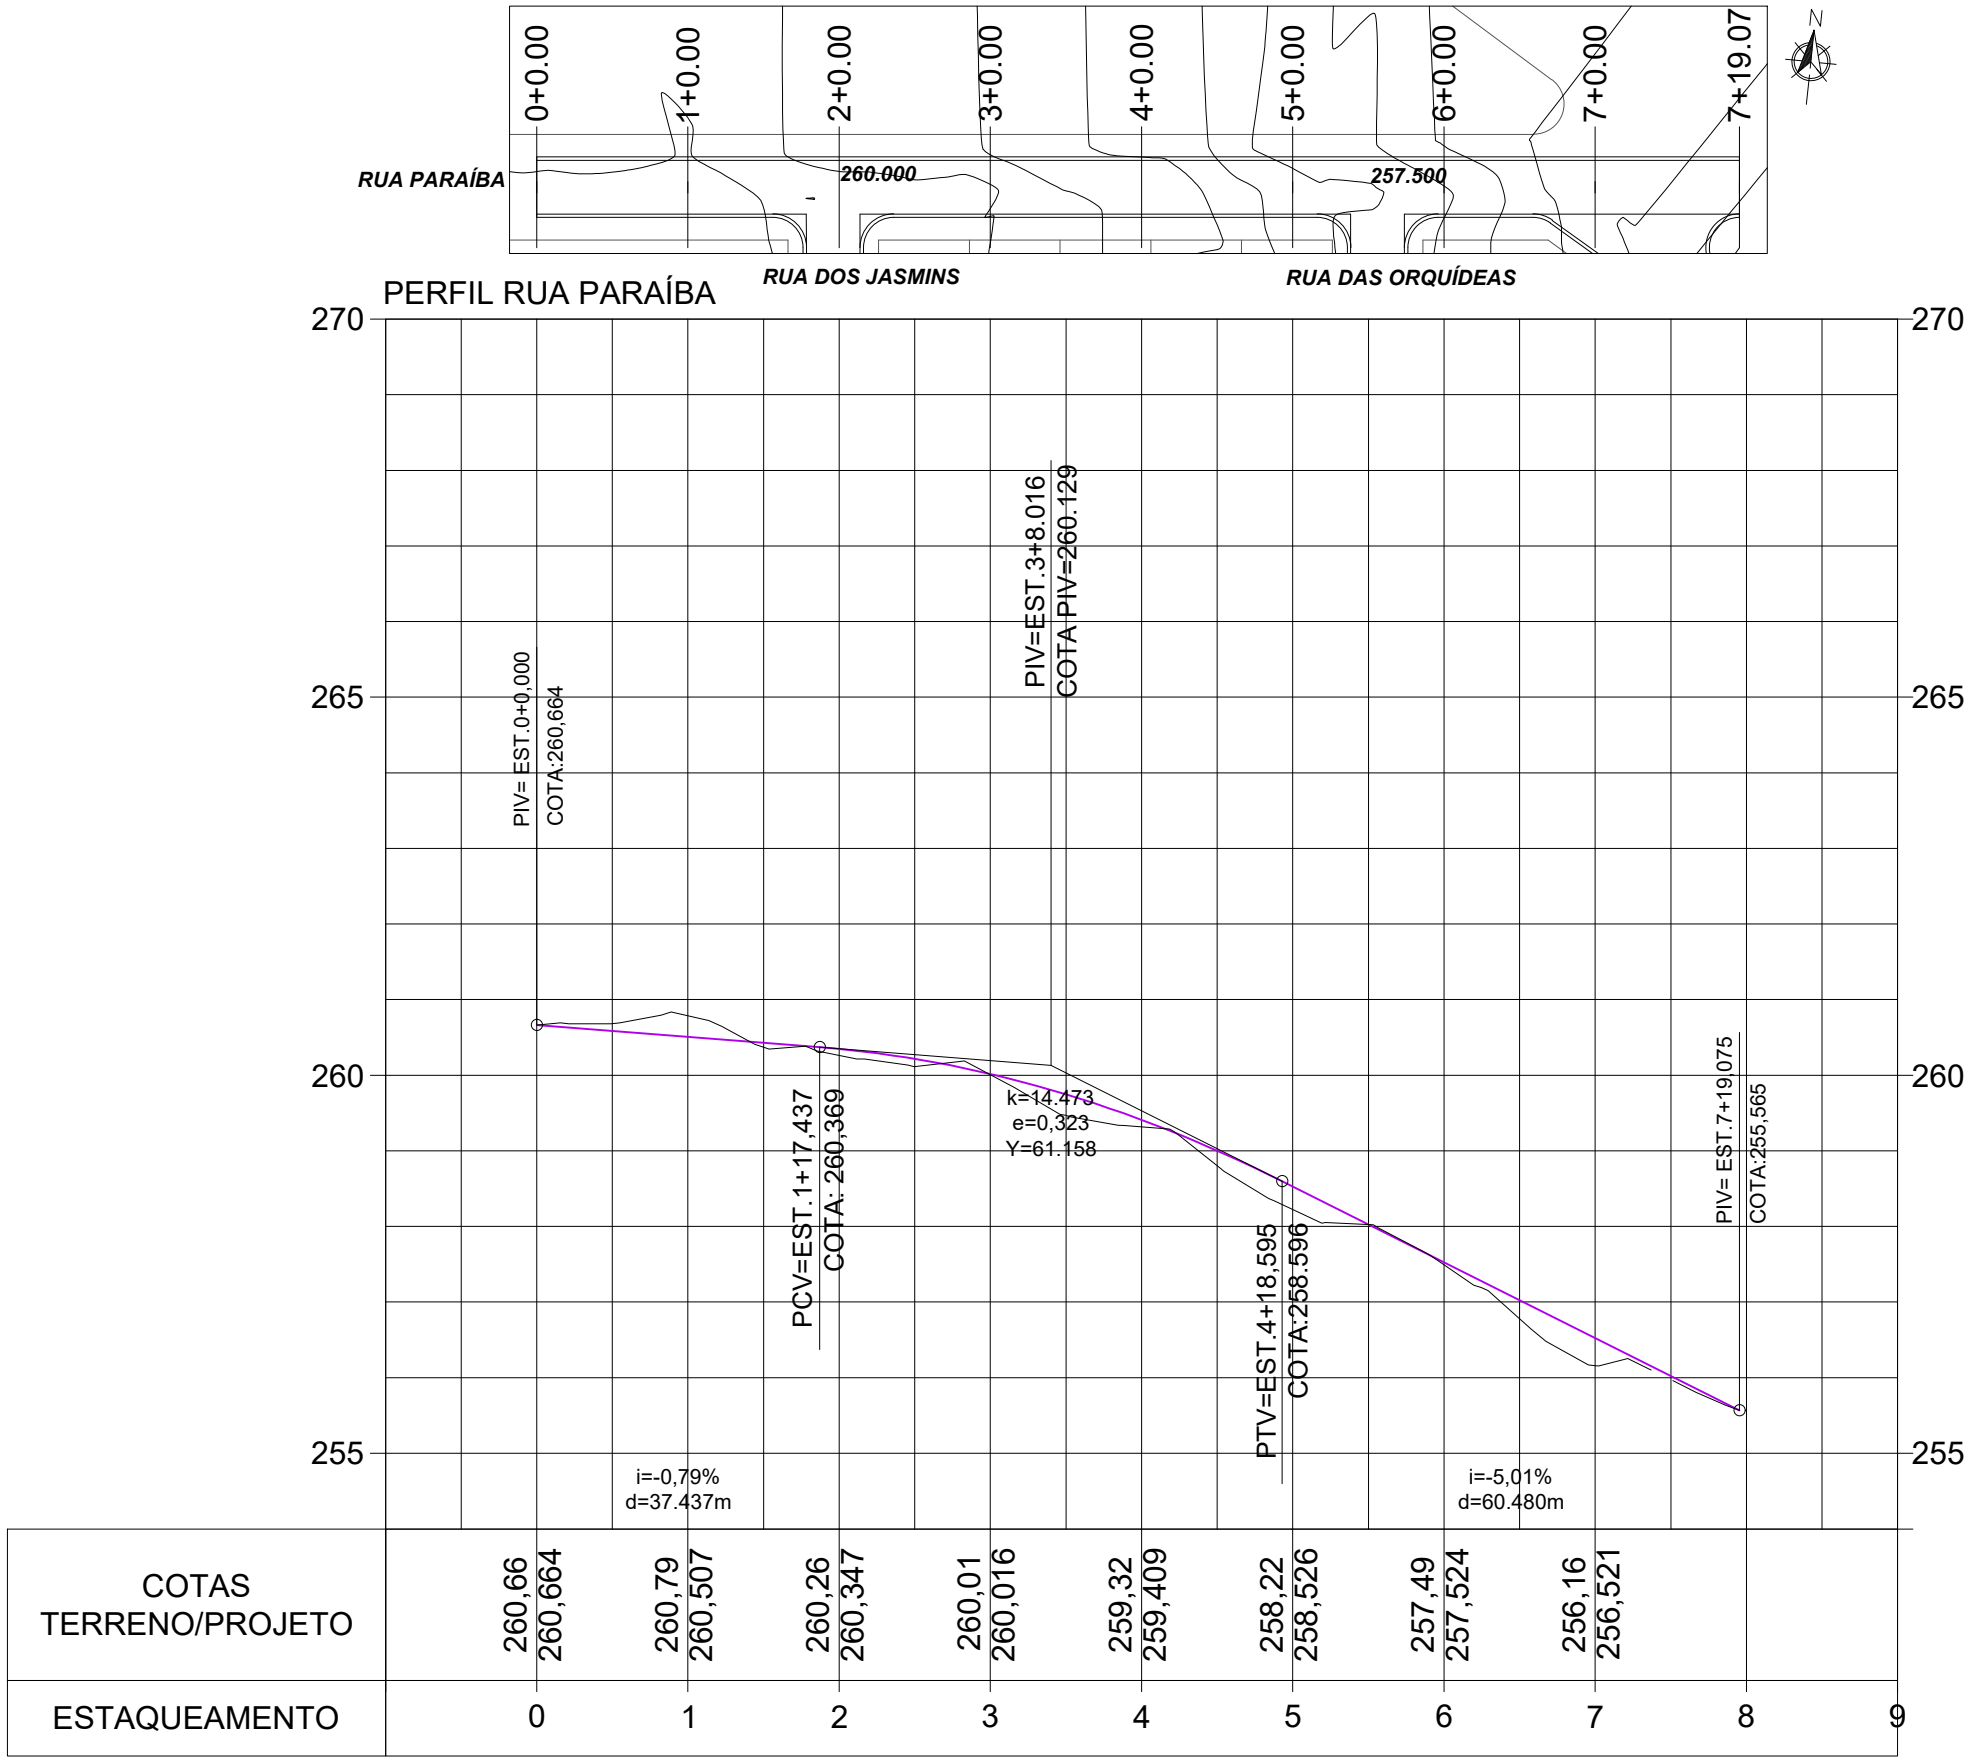

GEOMÉTRICO
PERFIL LONGITUDINAL
ESCALA 1/1000

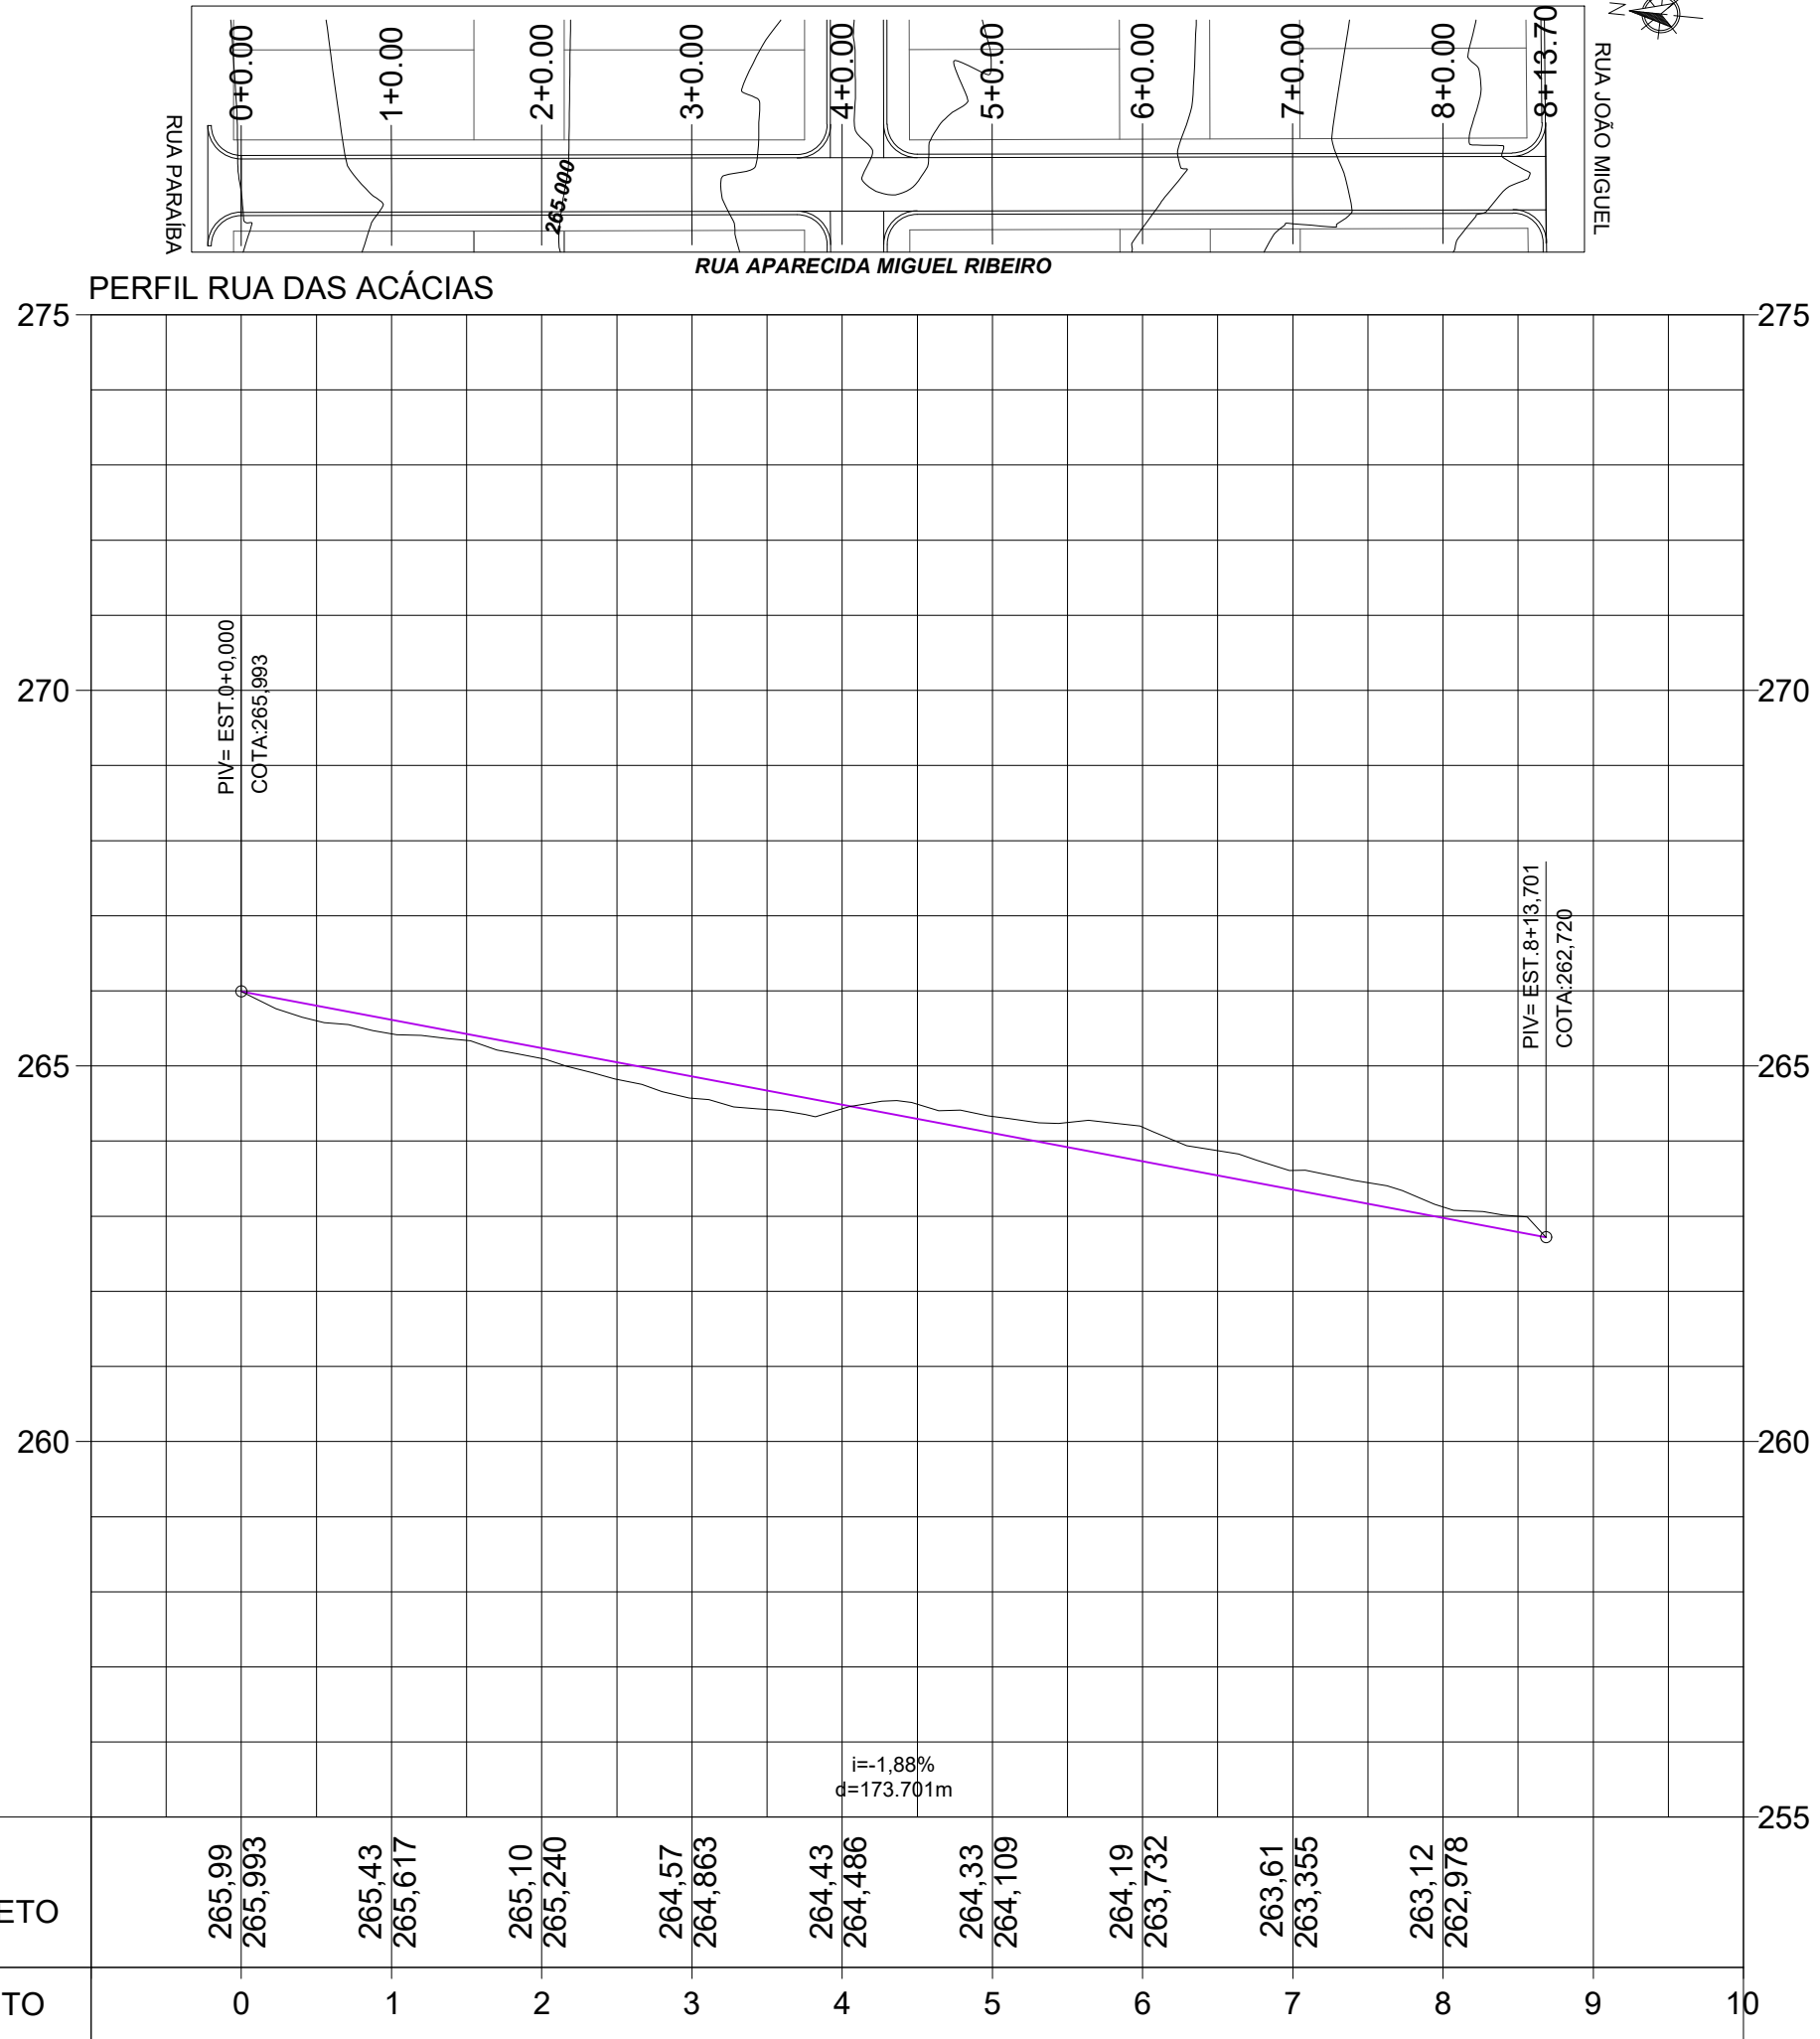

GEOMÉTRICO
PERFIL LONGITUDINAL
ESCALA 1/1000

CARIMBO :

 SERPRA SERVIÇOS, PROJETOS E ASSESSORIA LTDA. Fone: (91) 3642-4345 - Av. Monsenhor Ruyten de Mendonça, 1856 - Edifício Cubatá Office Tower, Sl. 802 CEP: 76000-000 - Curitiba - MT			
TIPO DA OBRA		PAVIMENTAÇÃO ASFÁLTICA E DRENAGEM EM VIAS PÚBLICAS	
PROPRIETÁRIO		PREFEITURA MUNICIPAL DE FIGUEIRÓPOLIS D' OESTE - MT	
C.G.C. / C.P.F.			
LOCAL		RUAS DO BAIRRO JARDIM PARAÍSO - PERÍMETRO URBANO	
INSCR. CADASTRAL		FIGUEIRÓPOLIS D' OESTE - MT	
AUTOR DO PROJETO		LUIS FELIPE CARVALHO B. LIMA	
CREA		ENG. CIVIL - 121.923.983-6	
RESP. P/ EXECUÇÃO		CREA	
ESCALA	INDICADAS	ASSUNTO:	GEOMÉTRICO
DATA	ABRIL / 2022	PERFIL LONGITUDINAL	
PROJETISTA			
FOLHA Nº		02 / 05	
ESTATÍSTICA			
ÁREA (m²):	% OCUPAÇÃO	CDEF. APROVEIT.	Nº DE PISOS
	TÉRREO		