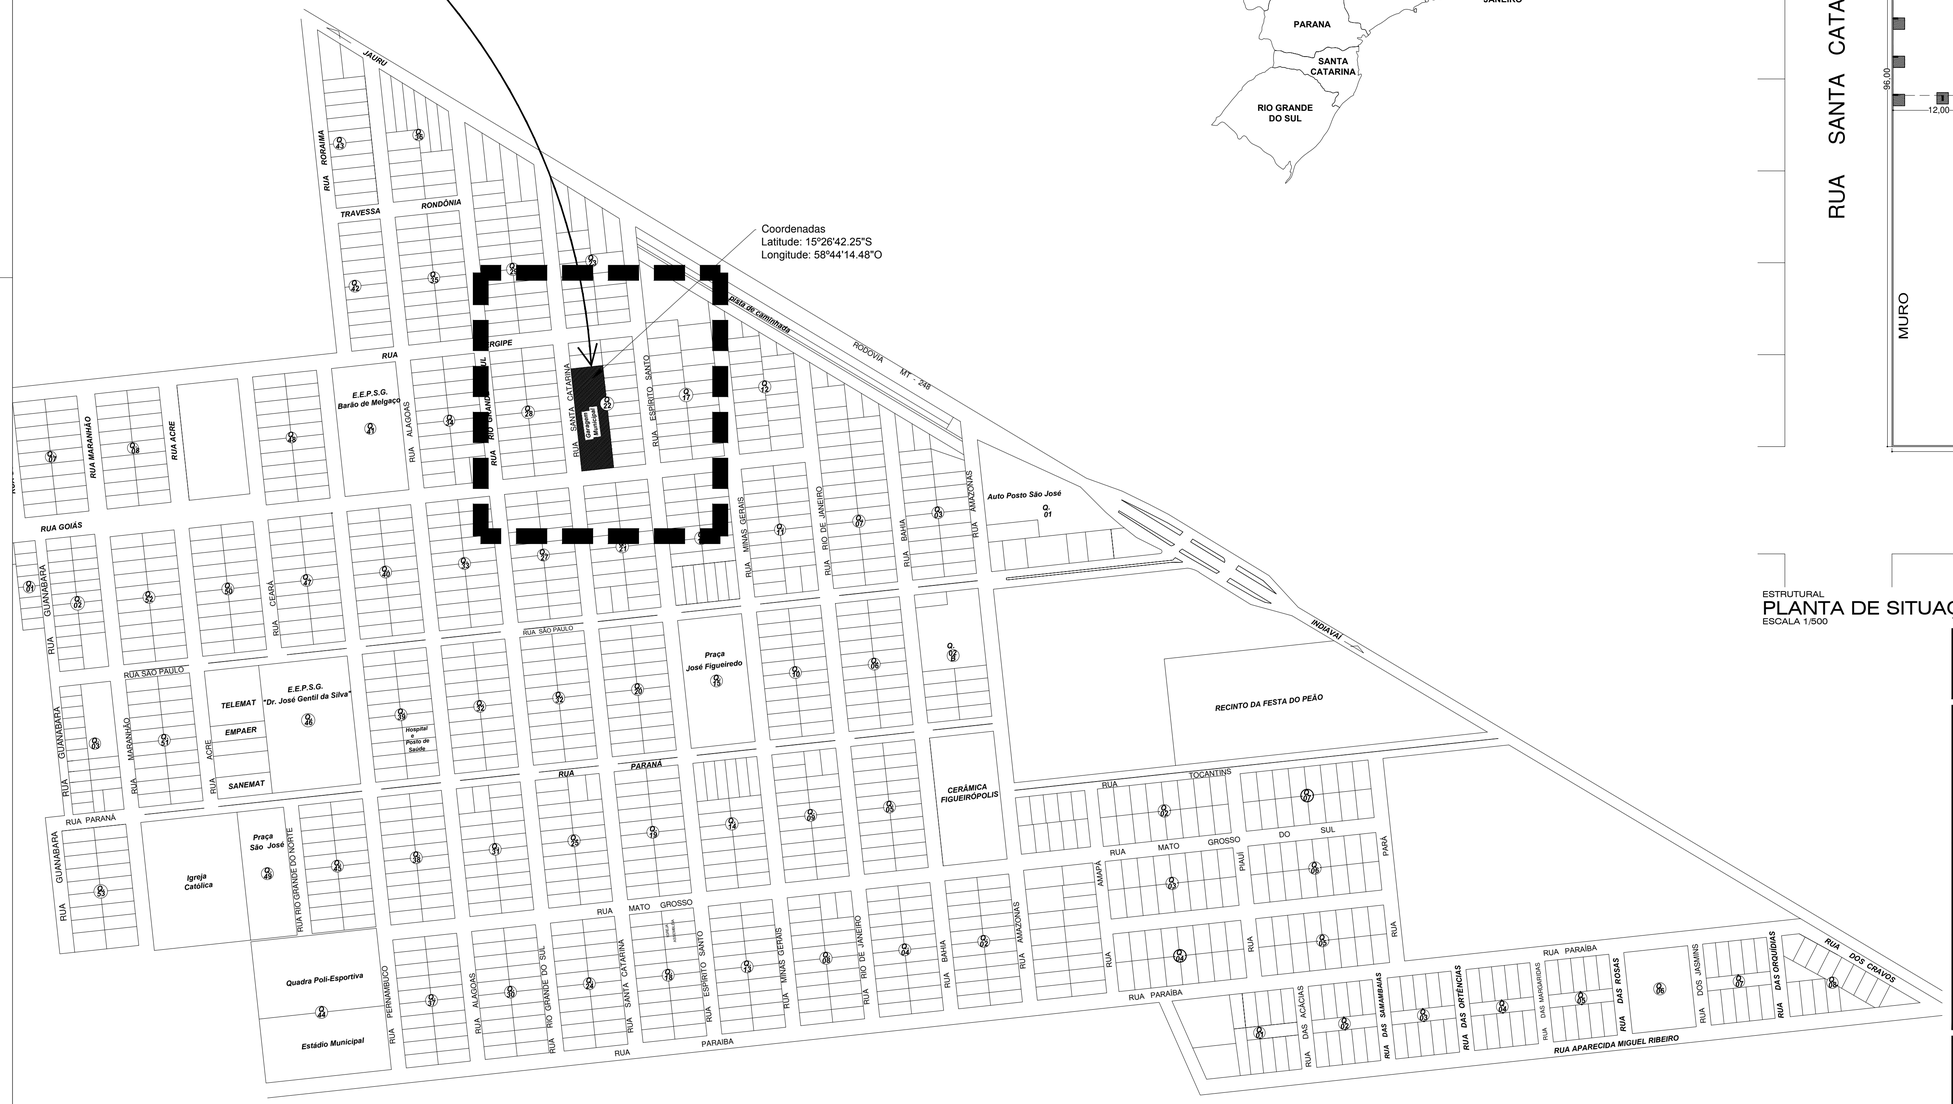

ESTRUTURAL
PLANTA DE LOCALIZAÇÃO
ESCALA 1/3000

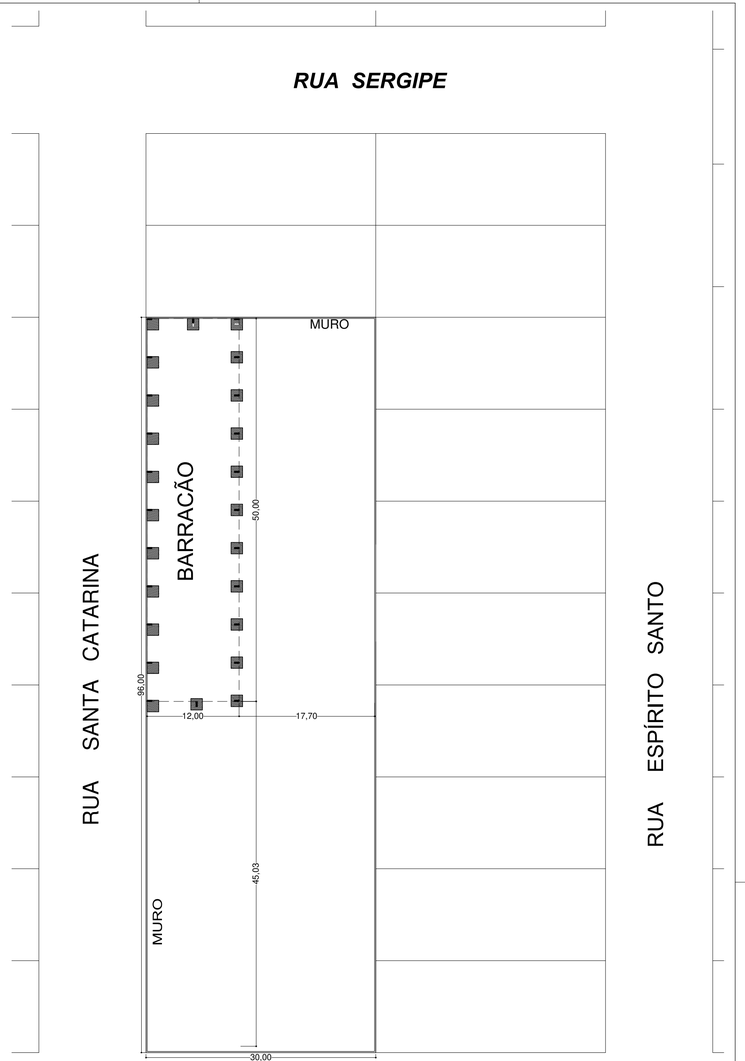

ESTRUTURAL
PLANTA DE SITUAÇÃO
ESCALA 1/500

SERPRA
SERVIÇOS, PROJETOS E ASSESSORIA LTDA.
Fone: (65) 3642-4045 Av. Historiador Rubens de mendonça, 1856 - Edifício Cuiabá Office Tower, SI. 802 CEP: 78050-000 - Cuiabá - MT

TIPO DA OBRA	CONSTRUÇÃO DE BARRACÃO EM ESTRUTURA METÁLICA
PROPRIETÁRIO C.N.P.J	PREFEITURA MUNICIPAL DE FIGUEIROPOLIS D'OESTE - MT
LOCAL INSCR. CADASTRAL	RUA GOIÁS ESQUINA COM RUA SANTA CATARINA - PERIMETRO URBANO
AUTOR DO PROJETO CREA	LUIS FELIPE CARVALHO B. LIMA ENG. CIVIL - 121.523.583-6
RESP. P/ EXECUÇÃO CREA	
ESCALA: INDICADAS DATA: AGOSTO / 2017 PARTICIPAÇÃO	ASSUNTO: ESTRUTURAL LOCALIZAÇÃO PLANTA DE SITUAÇÃO
FOLHA Nº	01 /03

ÁREAS (m²)	ESTATÍSTICA			
	% OCUPAÇÃO		COEF. APROVEIT.	Nº DE PISOS
	TÉRREO	DEMAIS PAV.		
ÁREA TERRENO : 2.880,00 m² ÁREA DO BARRACÃO: 600,00 m²				