
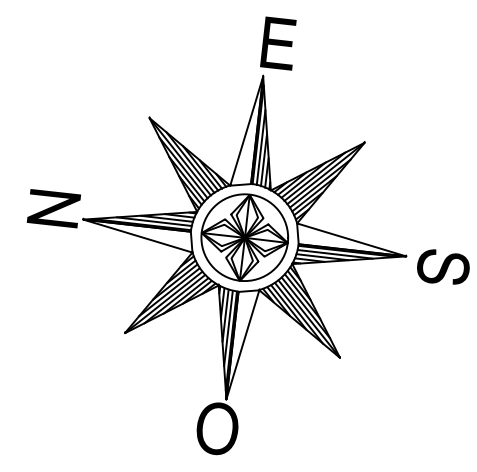


PERFIL LONGITUDINAL
ESCALA 1/150



TERRENO NATURAL

CÓRTE E REATERRO
VOLUME = 94,00 m³


ATERRO
VOLUME = 218,00 m³

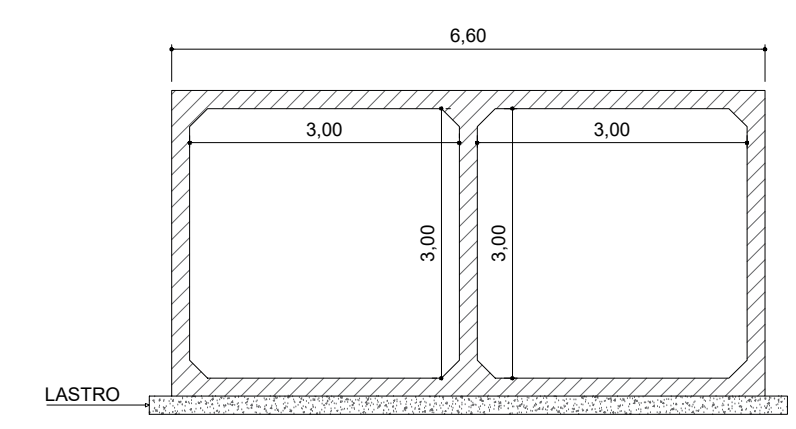







DETALHA DA JUNTA DE DILATAÇÃO

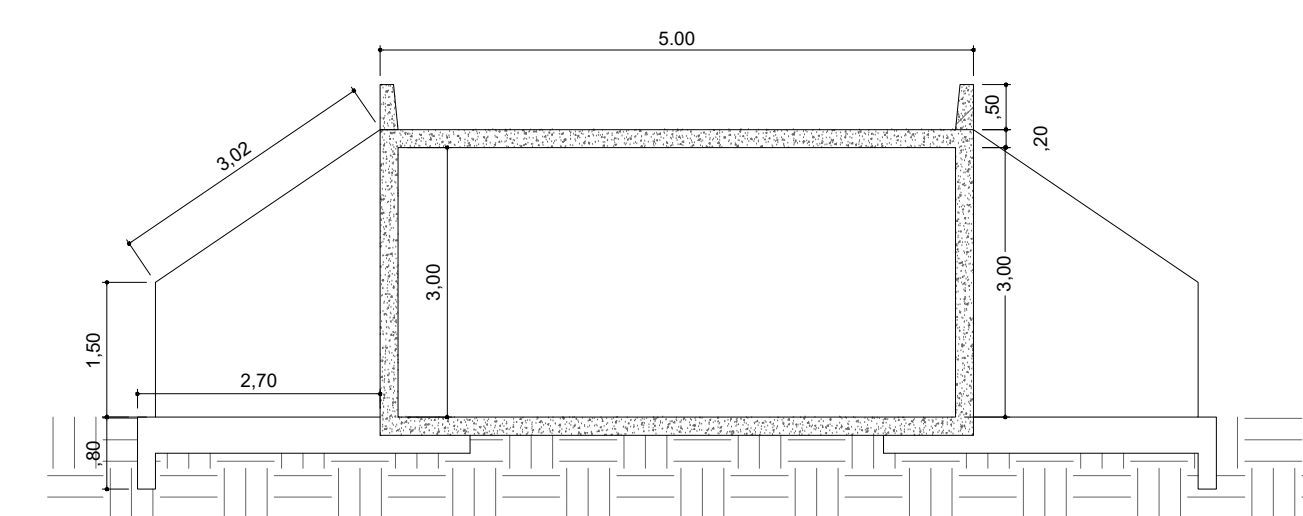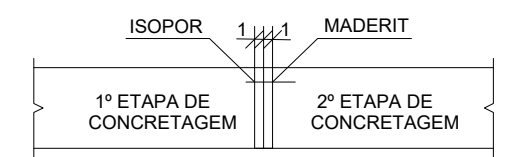

SEÇÃO TRANSVERSAL
ESCALA 1/150

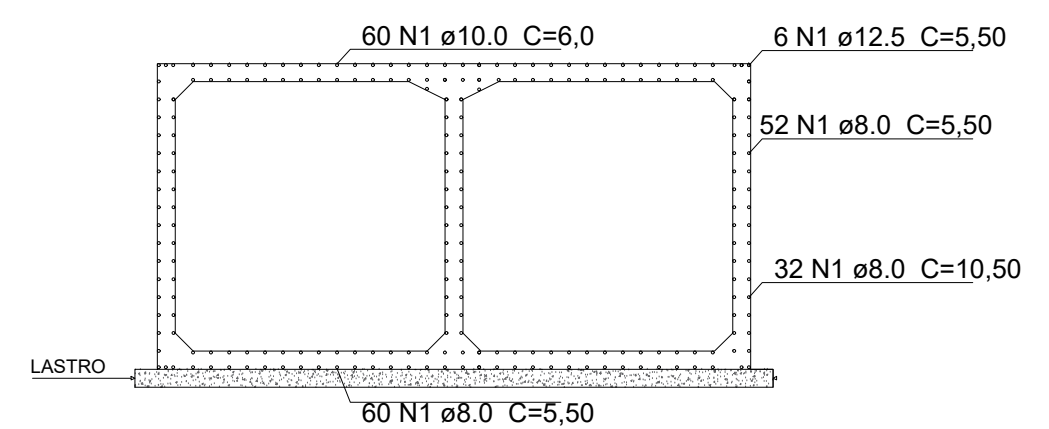

SEÇÃO TRANSVERSAL
ESCALA 1/150

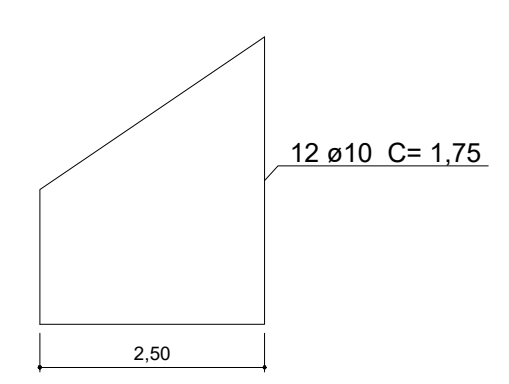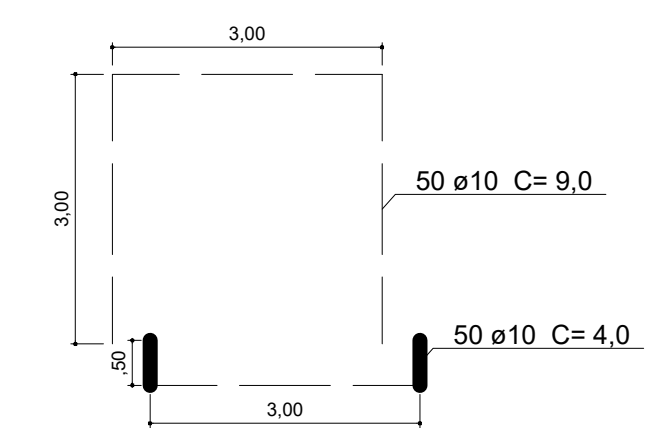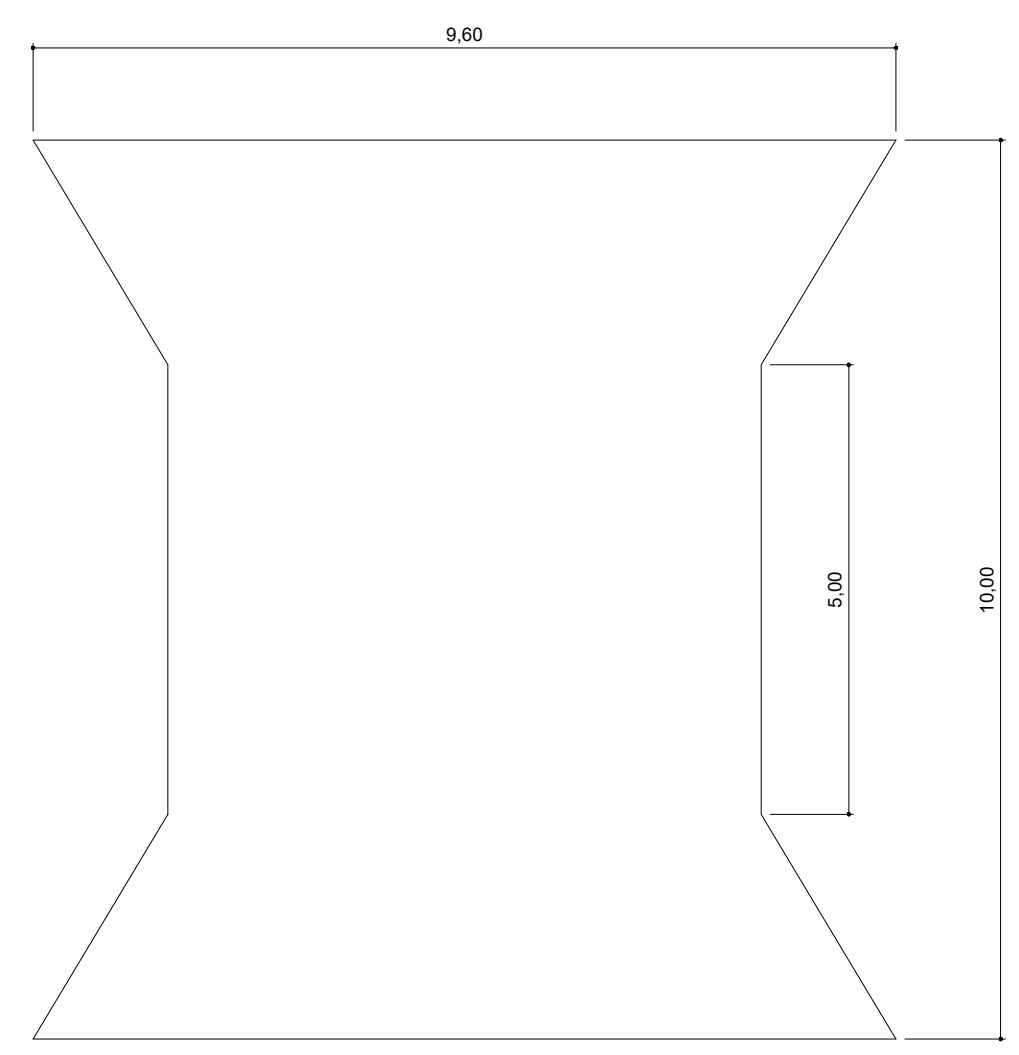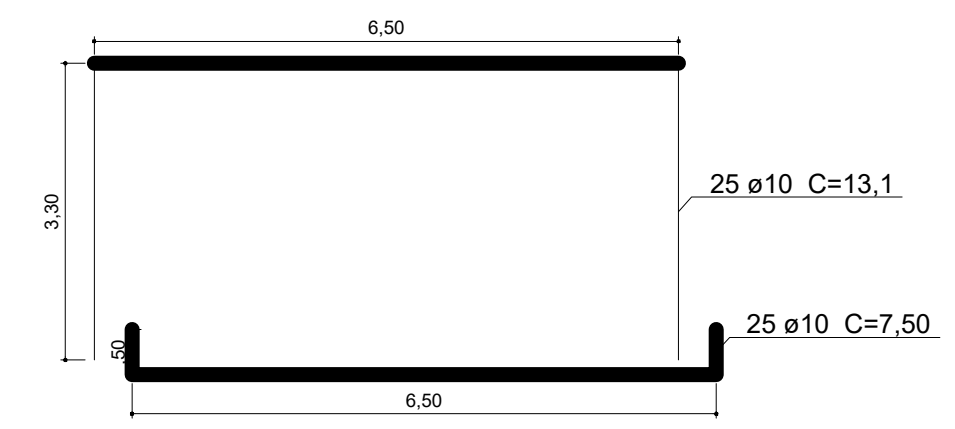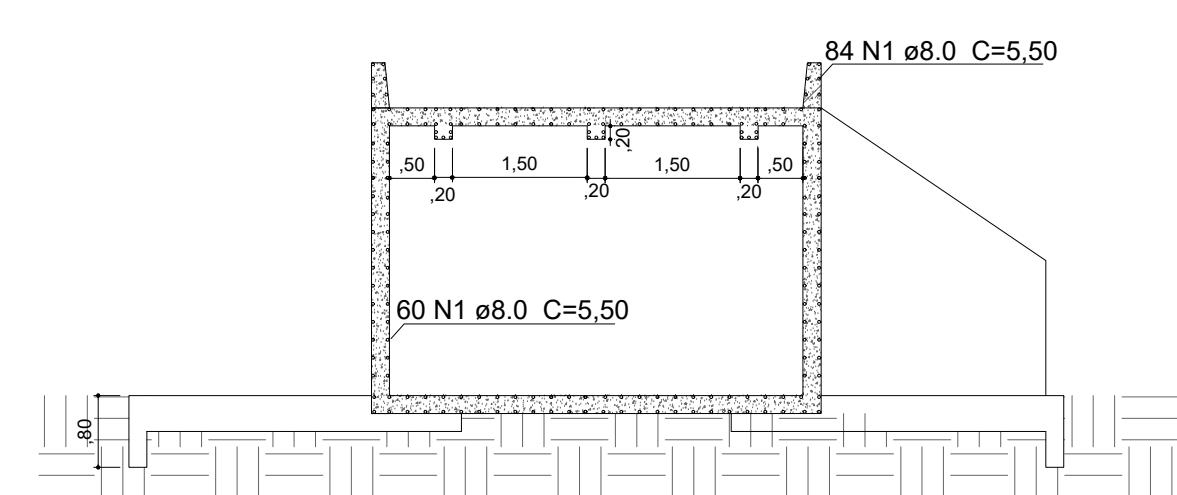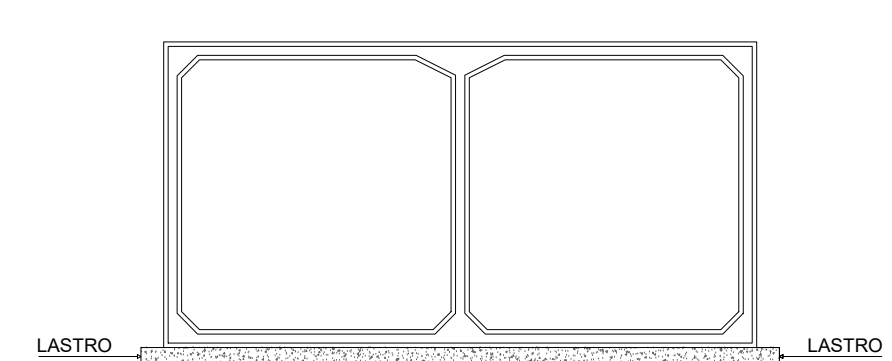

OBS ;
Todo material de Aterro deverá ser 1º Categoria, podendo ser utilizado material de empréstimo , com capacidade de suporte maior que 10% e expansão menor 4%
A compactação do Reterro deverá ser executada em camadas de 15 cm por meio de sapos mecanicos ou placas vibratórias procurando- se atingir um grau mínimo de compactação 100% (proctor Normal)

PROPRIETÁRIO			
PREFEITURA MUNICIPAL DE FIGUEIROPOLIS D' OESTE MT			
LOCAL			
ESTRADA SANTA SANTA LUZIA			
TIPO DE OBRA			FOLHA
ÁREA RURAL DO MUNICÍPIO CONSTRUÇÃO DE GALERIA EM CONCRETO			01
ASSUNTO			COORDENADAS
PROJETO ARQUITETÔNICO			LATITUDE 15°27'51.56"S LONGITUDE 58°46'1.80"O
ESCALA	DESENHO	DATA	
INDICADA		AGOSTO/2022	
AUTOR, RESP. TÉCNICO			PRIMICIA
ROBERTO MOREIRA CREA MT 035490			01/01