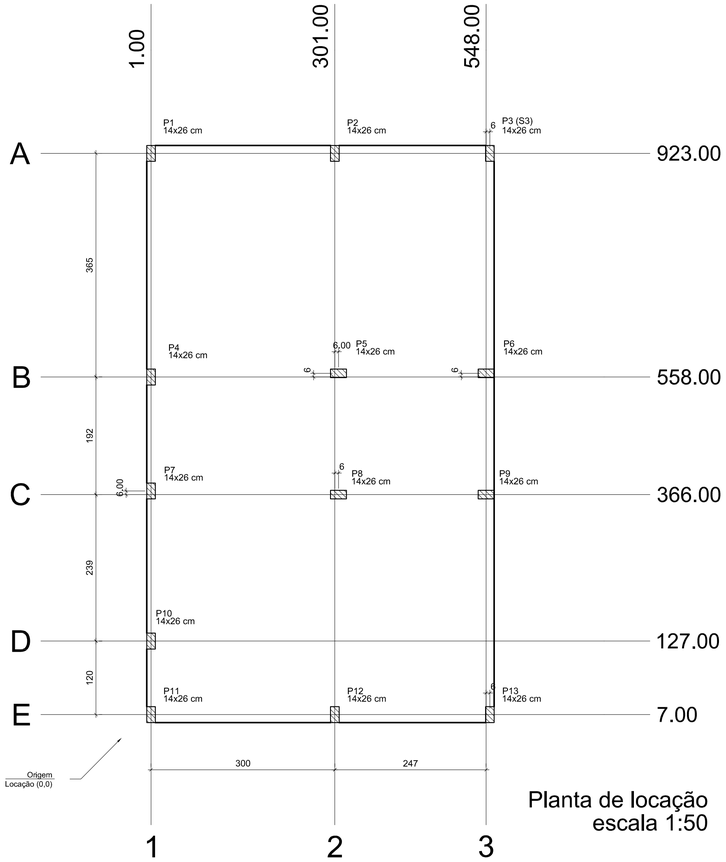

Planta de locação
escala 1:50

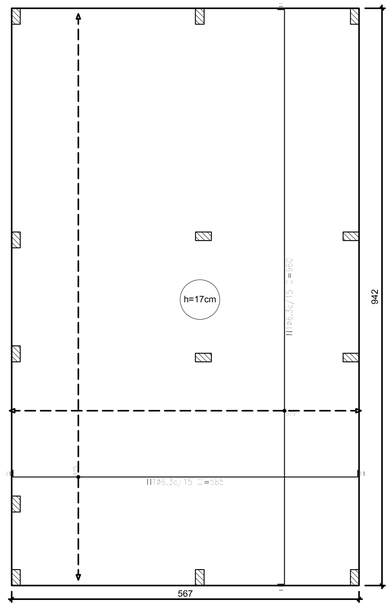

Radier armadura longitudinal e transversal inferior Nivel 0
escala 1:50

Elemento	Pos.	Diam.	Q.	Dob. (cm)	Reta (cm)	Dob. (cm)	Comp. (cm)	Total (cm)	CA-50 (kg)	CA-60 (kg)
Armadura longitudinal inferior	1	Ø6.3	62	11	563	11	585	36270	88.8	
								Total:	88.8	
								Ø6.3:	88.8	0.0
								Total:	88.8	0.0

Resumo Aço Térreo Armadura longitudinal inferior		Comp. total (m)	Peso (kg)
CA-50	Ø6.3	362.7	89

Elemento	Pos.	Diam.	Q.	Dob. (cm)	Reta (cm)	Dob. (cm)	Comp. (cm)	Total (cm)	CA-50 (kg)	CA-60 (kg)
Armadura transversal inferior	1	Ø6.3	39	11	938	11	960	37440	91.7	
								Total:	91.7	
								Ø6.3:	91.7	0.0
								Total:	91.7	0.0

Resumo Aço Térreo Armadura transversal inferior		Comp. total (m)	Peso (kg)
CA-50	Ø6.3	374.4	92

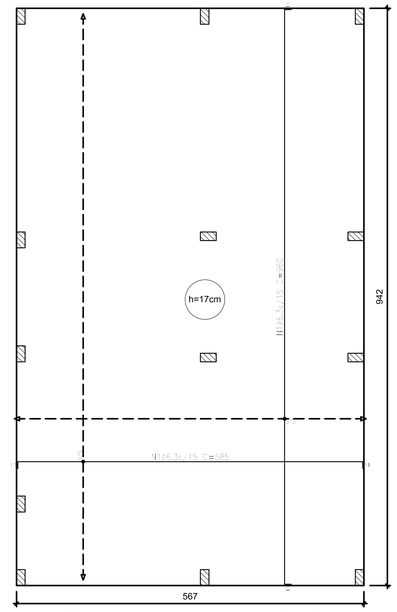

Radier armadura longitudinal e transversal superior Nivel 0
escala 1:50

Elemento	Pos.	Diam.	Q.	Dob. (cm)	Reta (cm)	Dob. (cm)	Comp. (cm)	Total (cm)	CA-50 (kg)	CA-60 (kg)
Armadura longitudinal superior	1	Ø6.3	62	11	563	11	585	36270	88.8	
								Total:	88.8	
								Ø6.3:	88.8	0.0
								Total:	88.8	0.0

Resumo Aço Térreo Armadura longitudinal superior		Comp. total (m)	Peso (kg)
CA-50	Ø6.3	362.7	89

Elemento	Pos.	Diam.	Q.	Dob. (cm)	Reta (cm)	Dob. (cm)	Comp. (cm)	Total (cm)	CA-50 (kg)	CA-60 (kg)
Armadura transversal superior	1	Ø6.3	39	11	938	11	960	37440	91.7	
								Total:	91.7	
								Ø6.3:	91.7	0.0
								Total:	91.7	0.0

Resumo Aço Térreo Armadura transversal superior		Comp. total (m)	Peso (kg)
CA-50	Ø6.3	374.4	92

Térreo				
Elemento	Fôrmas (m2)	Superfície (m2)	Volume (m3)	Barras (kg)
Lajes de fundação (radier)	5,13	53,41	9,08	362

Características dos materiais		
fck (MPa)	Ecs (MPa)	Abatimento (cm)
20	21287	10+2

Dimensão máxima do agregado = 19 mm

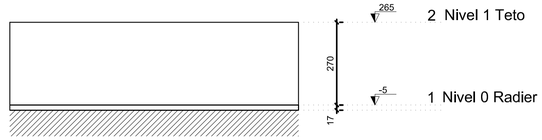

Corte Y-Y Esquemático
escala 1:100

Dimensionamento de Tensão Admissivel de Solos

NSPTmedio	5,7
Tipo de Solo:	Argila Siltosa coloração vermelha.

C	1,5	Φ - °	23
γ	1,6	q = B' γ	1,6
N'γ	1,7	Sγ	0,9
N'c	11,8	Sc	1,1
N'q	3,9	Sq	1

Tensão de Ruptura =	20,44	tf/m²	FS	2
Tensão Admissível =	10,22	tf/m²		
Tensão Admissível =	1,02	kgf/cm²		

ATENÇÃO:
Dimensionamento baseado em sondagem de edificação próxima.
Recomenda-se sondagem no local antes da execução da fundação.

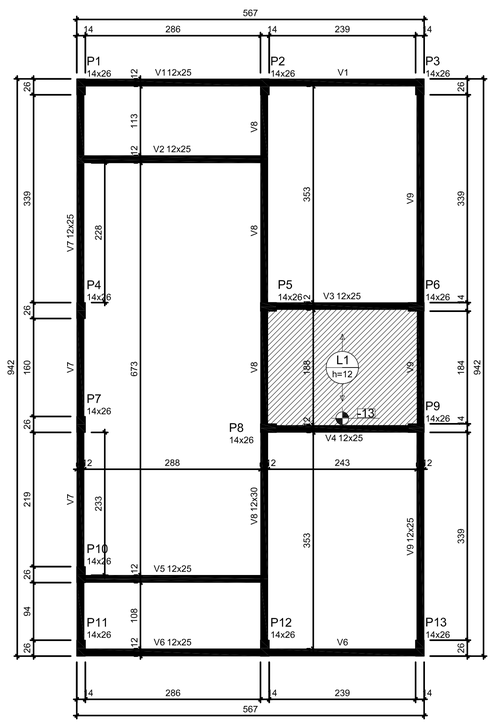

Forma do pavimento Nivel 1 Teto (Nível 265)
escala 1:50

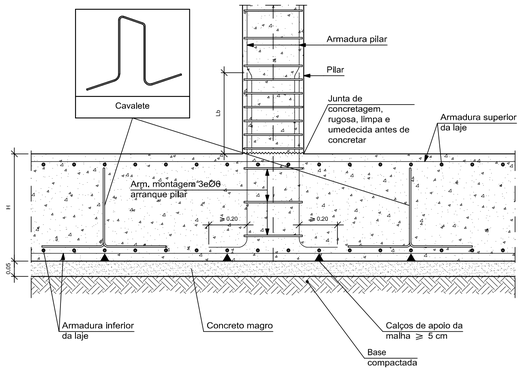

Detalhe encontro pilar com o radier
escala 1:50

ATENÇÃO:
Adotado Classe de Agressividade Ambiental I, conforme NBR 6118/2024, item 7.4.7.6. O responsável técnico deve verificar necessidade de ajustes conforme características locais da obra.

ATENÇÃO:
Considerando que o segmento de arranque de pilar em contato com o solo é variável conforme cada local e características de obra, e de forma a atender a NBR 6118/2024 item 7.4.7.6 Tab. 7.2 tópico "d" ([...] No trecho dos pilares em contato com o solo junto aos elementos de fundação, a armadura deve ter cobrimento nominal >= 45mm), para aumento de durabilidade, recomenda-se executar a caixaria dos arranques na parte em contato com o solo com afastamento maior.

Exemplo: Se o pilar for 14x26, e adotado classe de agressividade ambiental I, cobrimento 2,5cm, é recomendável fazer o trecho de caixaria em contato com o solo com 2,0cm a mais em cada face, ou seja, 18x30.

Legenda das vigas e paredes	
	Viga
	Viga / Laje chata ou invertida

Legenda dos pilares	
	Pilar que morre
	Pilar que nasce

Pilar					
Nome	Seção (cm)	X (cm)	Y (cm)	Posição	Carga Máx. (tf)
P1	14x26	1,00	923,00	A-1	3,69
P2	14x26	301,00	923,00	A-2	5,41
P3	14x26	554,00	923,00	A-3	2,61
P4	14x26	1,00	558,00	B-1	3,21
P5	14x26	307,00	564,00	B-2	5,61
P6	14x26	548,00	564,00	B-3	5,00
P7	14x26	1,00	372,00	C-1	1,77
P8	14x26	307,00	366,00	C-2	5,51
P9	14x26	548,00	366,00	C-3	5,01
P10	14x26	1,00	127,00	D-1	3,12
P11	14x26	1,00	7,00	E-1	1,87
P12	14x26	301,00	7,00	E-2	5,36
P13	14x26	554,00	7,00	E-3	2,65

Vigas - NÍVEL 1 TETO			
Nome	Seção (cm)	Elevação (cm)	Nível (cm)
V1	12x25	0	265
V2	12x25	0	265
V3	12x25	0	265
V4	12x25	0	265
V5	12x25	0	265
V6	12x25	0	265
V7	12x25	0	265
V8	12x30	0	265
V9	12x25	0	265

Lajes - NÍVEL 1 TETO					
Nome	Tipo	Altura (cm)	Elevação (cm)	Nível (cm)	Sobrecarga (kgf/m²)
L1	Pré-moldada	12	-13	252	582

Características dos materiais		
fck (MPa)	Ecs (MPa)	Abatimento (cm)
20	21287	10.00

Dimensão máxima do agregado = 19 mm

ATENÇÃO:
Prever armaduras de esperas e respectivos pilares de amarração das paredes laterais junto ao telhado (oitão), conforme método construtivo empregado.

Prever eventuais estruturas adicionais de pilares e viga para o telhado, conforme método construtivo empregado.

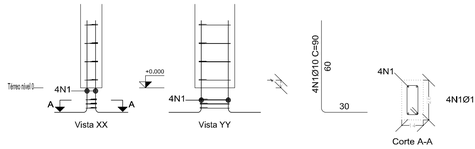

Arranque dos pilares
escala 1:50

Elemento	Pos.	Diam.	Q.	Esquema (cm)	Comp. (cm)	Total (cm)	CA-50 (kg)	CA-60 (kg)
P1=P2=P3=P4=P7 P10=P11=P12=P13	1	Ø10	4	20 / 60	90	360	2.2	
	2	Ø5	3	20 / 20 / 20	63	189		0.3
						Total: (x13):	2.2 28.6	0.3 3.9
						Ø5: Ø10: Total:	0.0 28.6 28.6	0.0 3.9 3.9

Pos.	Diam.	Q.	Comp. (cm)	Total (cm)	x 13 (cm)
1	Ø10	4	90	360	4680
2	Ø5	3	63	189	2457

CARIMBO:

PROJETO APROVADO
Prefeitura Municipal
ROBERTO MOREIRA:857245 64149
Assinado de forma digital por ROBERTO MOREIRA:85724564149 (GOV.BR ICP Brasil)
Dados: 2025.09.24 09:47:19 -04'00'

SERPRA
SERVIÇOS, PROJETOS E ASSESSORIA LTDA.
Fone: (65) 3642-4045 Av. Hilotrópolis Rubens de Mendonça, 1856 - Edifício Cuiabá Office Tower, SL 802 CEP: 78050-000 - Cuiabá - MT

TIPO DA OBRA	CONSTRUÇÃO DE UNIDADES HABITACIONAIS NO MUNICÍPIO DE FIGUEIRÓPOLIS D'OESTE-MT
PROPRIETÁRIO C.N.P.J. / C.P.F.	PREFEITURA MUNICIPAL DE FIGUEIRÓPOLIS D'OESTE-MT 01.367.762/0001-93
LOCAL INSC. CADASTRAL	QUADRAS 04 e 05, COHAB BAIRRO MORAR MELHOR, FIGUEIRÓPOLIS D'OESTE/MT
AUTOR DO PROJETO CREA	LUIS FELIPE C. BERNARDES LIMA ENG. CIVIL - 121.523.583-6 — LUIS FELIPE CARVALHO BERNARDES LIMA:01352367103 (GOV.BR ICP Brasil) — Assinado de forma digital por LUIS FELIPE CARVALHO BERNARDES LIMA:01352367103 Dados: 2025.09.24 11:45:37 -04'00'
RESP. P/ EXECUÇÃO CREA	
ESCALA	INDICADA
DATA	SETEMBRO/2025
PARTICIPAÇÃO	
ASSUNTO	ESTRUTURAL CONCRETO
	PLANTA DE LOCAÇÃO FUNDAÇÃO PLANTA DE FORMAS
FOLHA Nº	01/02

ESTATÍSTICA				
ÁREAS(m²)	% OCUPAÇÃO		COEF. APROVEIT.	Nº DE PISOS
	TÉRREO	DEMAIS PAV.		

FORMATO A1 - INTERNO: 801 x 574 mm.
EXTERNO: 841 x 594 mm.