



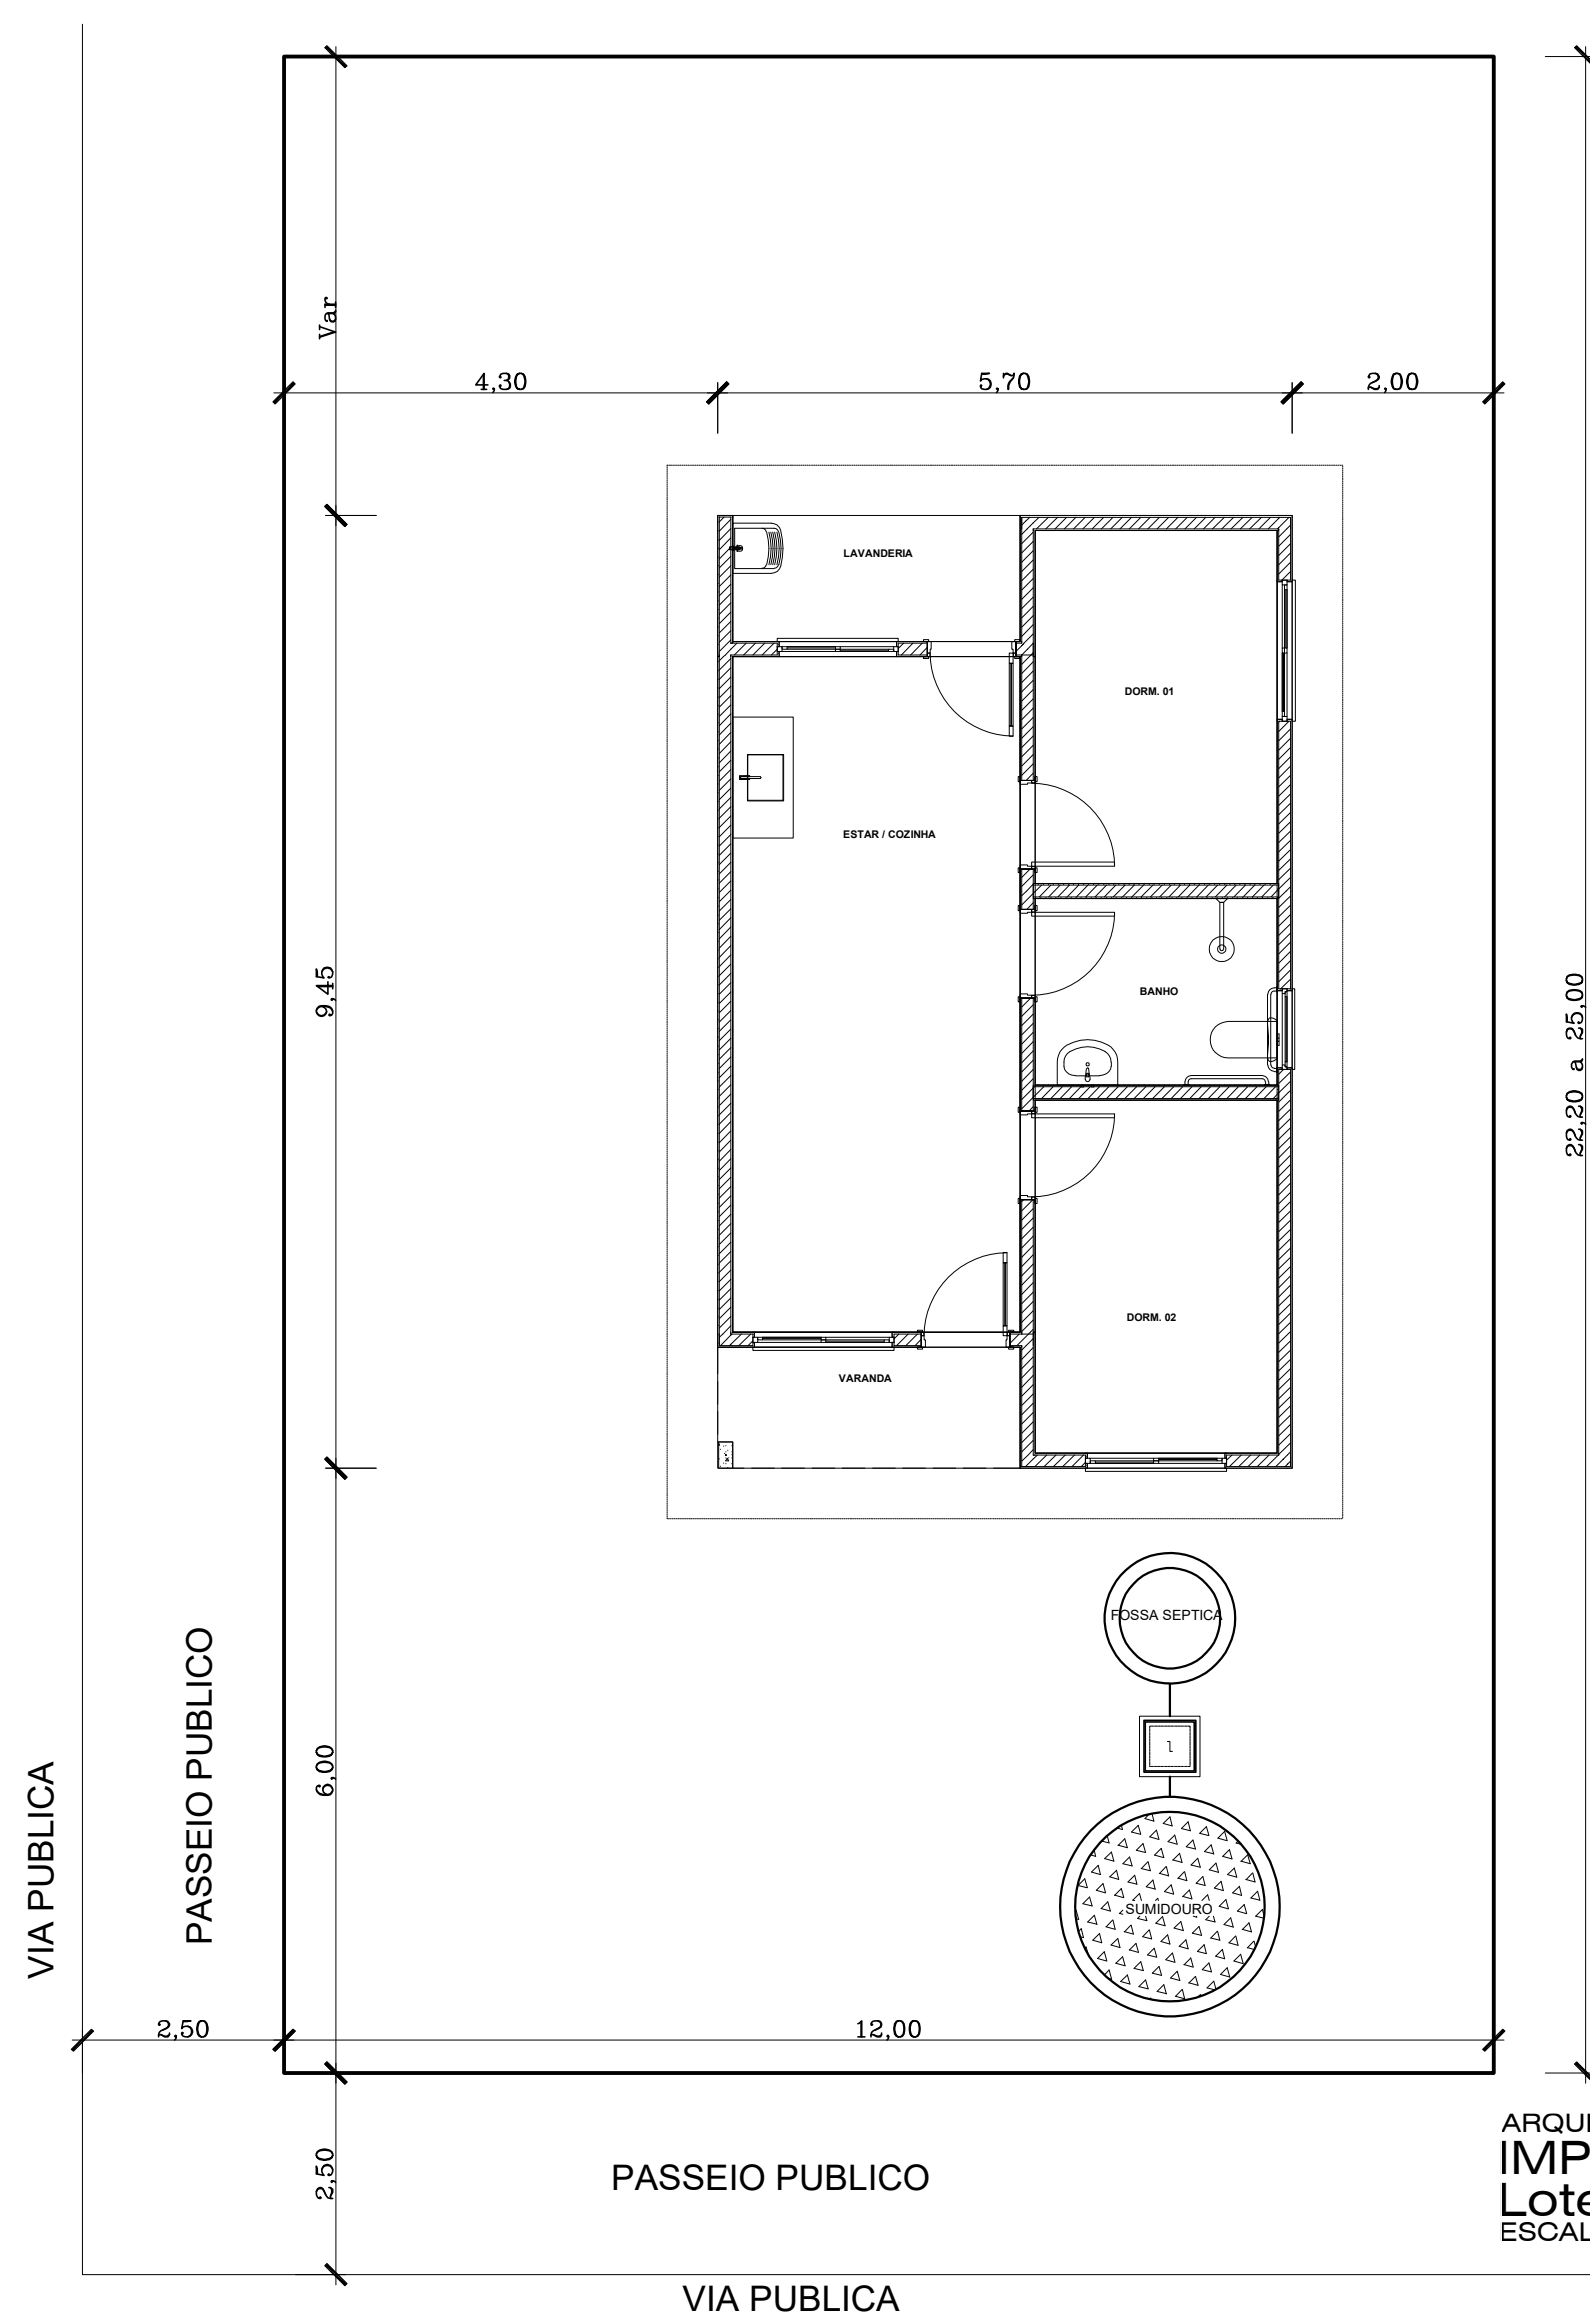

CARIMBO:

PROJETO APROVADO

Prefeitura Municipal

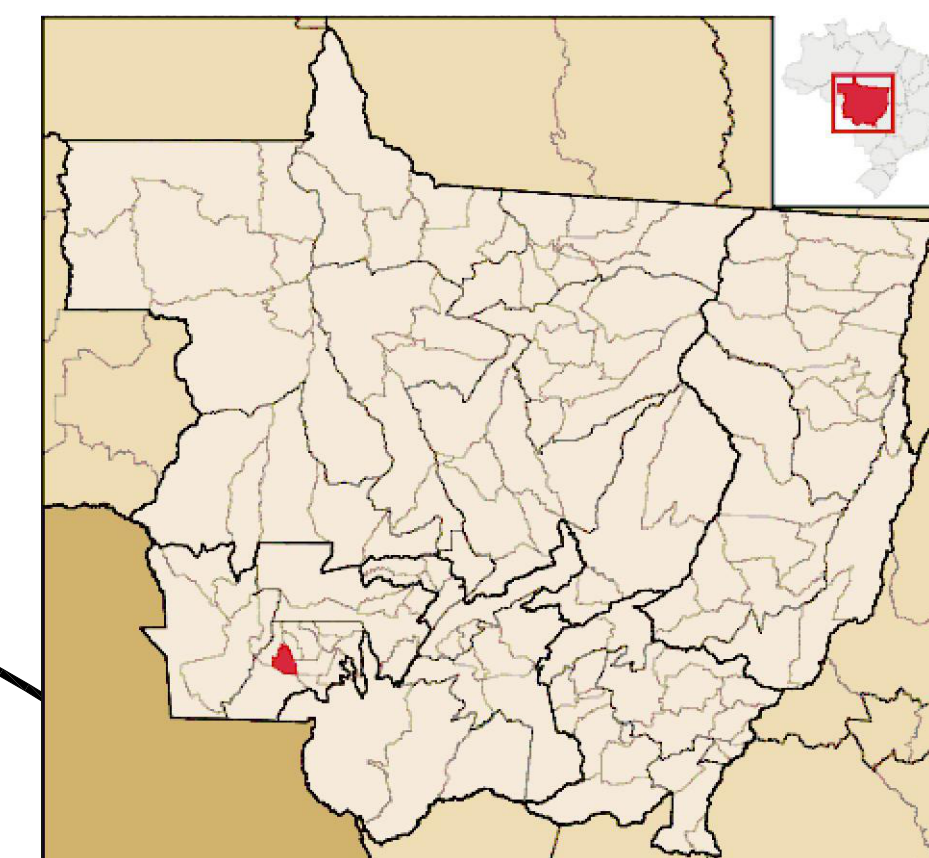

SERPRA

SERVIÇOS, PROJETOS E ASSESSORIA LTDA.

Fone: (65) 3643-4345 - Rua: Historador Rubens de Mendonça, 1855 - Edifício Curitiba Office Tower - SL 803 CEP: 78050-000 - Curitiba - MT

TIPO DA OBRA

PROPRIETÁRIO

C.N.P.J. / C.P.F.

LOCAL

INSC. CADASTRAL

AUTOR DO PROJETO

CREA

RESP. P/ EXECUÇÃO

CREA

CONSTRUÇÃO DE UNIDADES HABITACIONAIS
NO MUNICÍPIO DE FIGUEIRÓPOLIS D'OESTE-MT

PREFEITURA MUNICIPAL DE FIGUEIRÓPOLIS D'OESTE-MT

01.367.762/0001-93

QUADRAS 04 e 05, COHAB BAIRRO MORAR MELHOR,
FIGUEIRÓPOLIS D'OESTE/MT

LUIS FELIPE C. BERNARDES LIMA

ENG. CIVIL - 121.523.583-6





ESCALA

INDICADA

DATA

SETEMBRO/2025

PARTICIPAÇÃO

ASSUNTO:

ARQUITETÔNICO

LOCALIZAÇÃO

SITUAÇÃO

IMPLANTAÇÃO

FOLHA Nº

01

/0

ÁREAS(m²)

ESTATÍSTICA

% OCUPAÇÃO

TÉRREO

DEMAIS PAV.

COEF. APROVEIT.

Nº DE PISOS