ARQUITETONICO
SITUAÇÃO
ESCALA 1/500

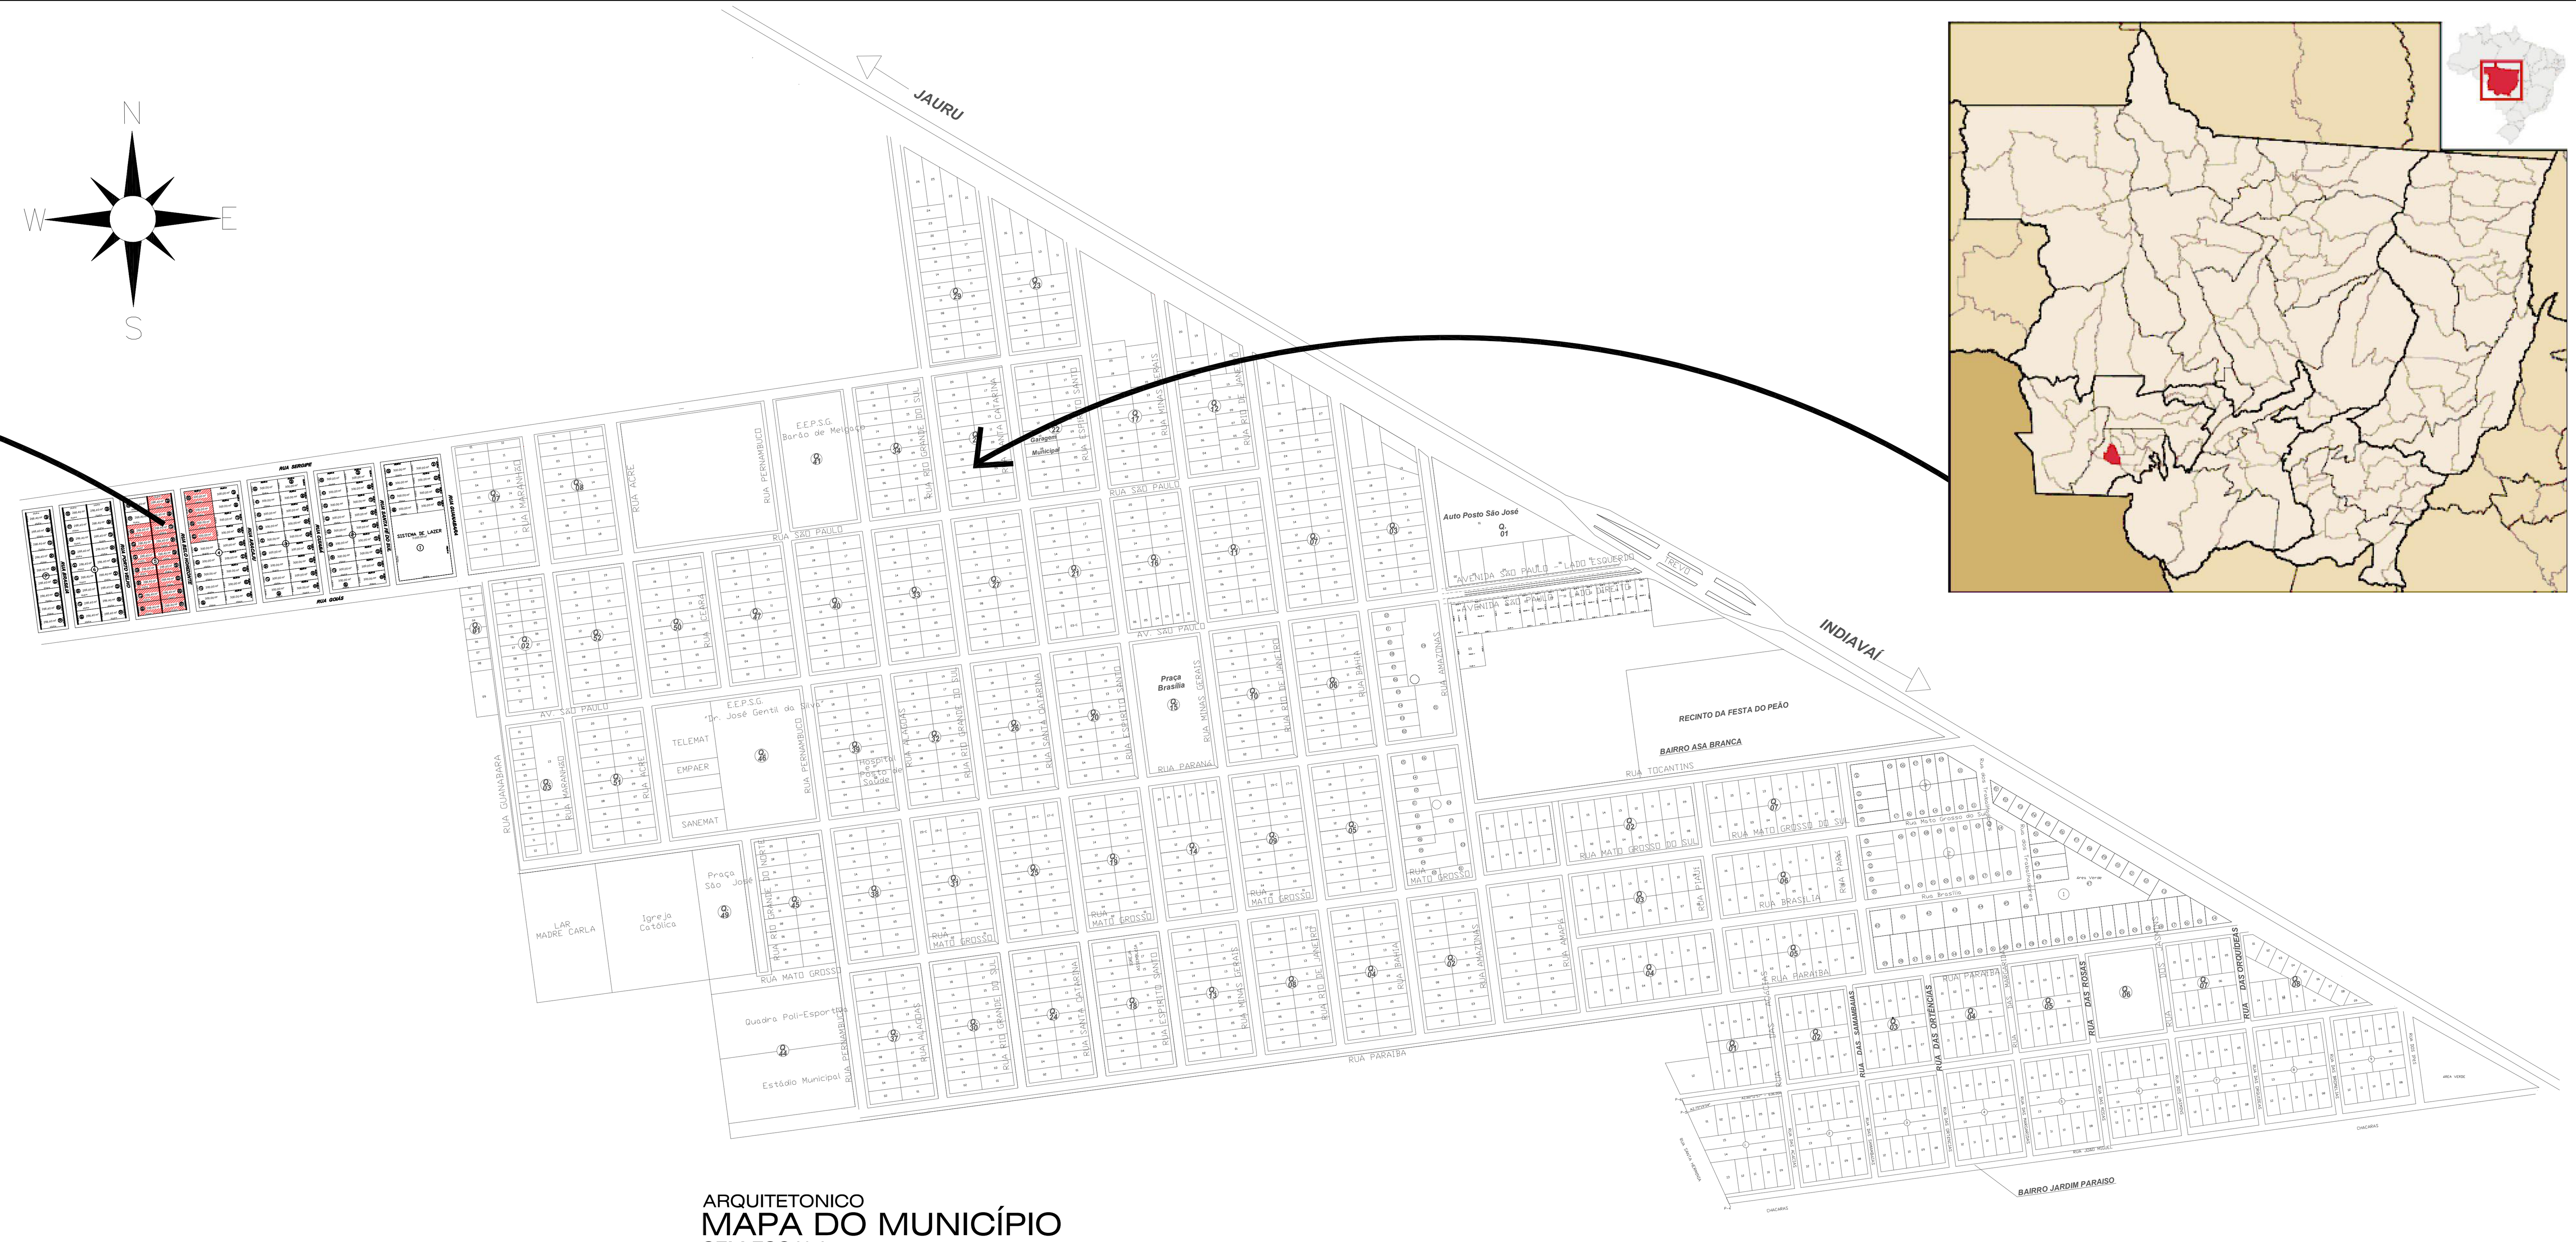

ARQUITETONICO
MAPA DO MUNICÍPIO
SEM ESCALA

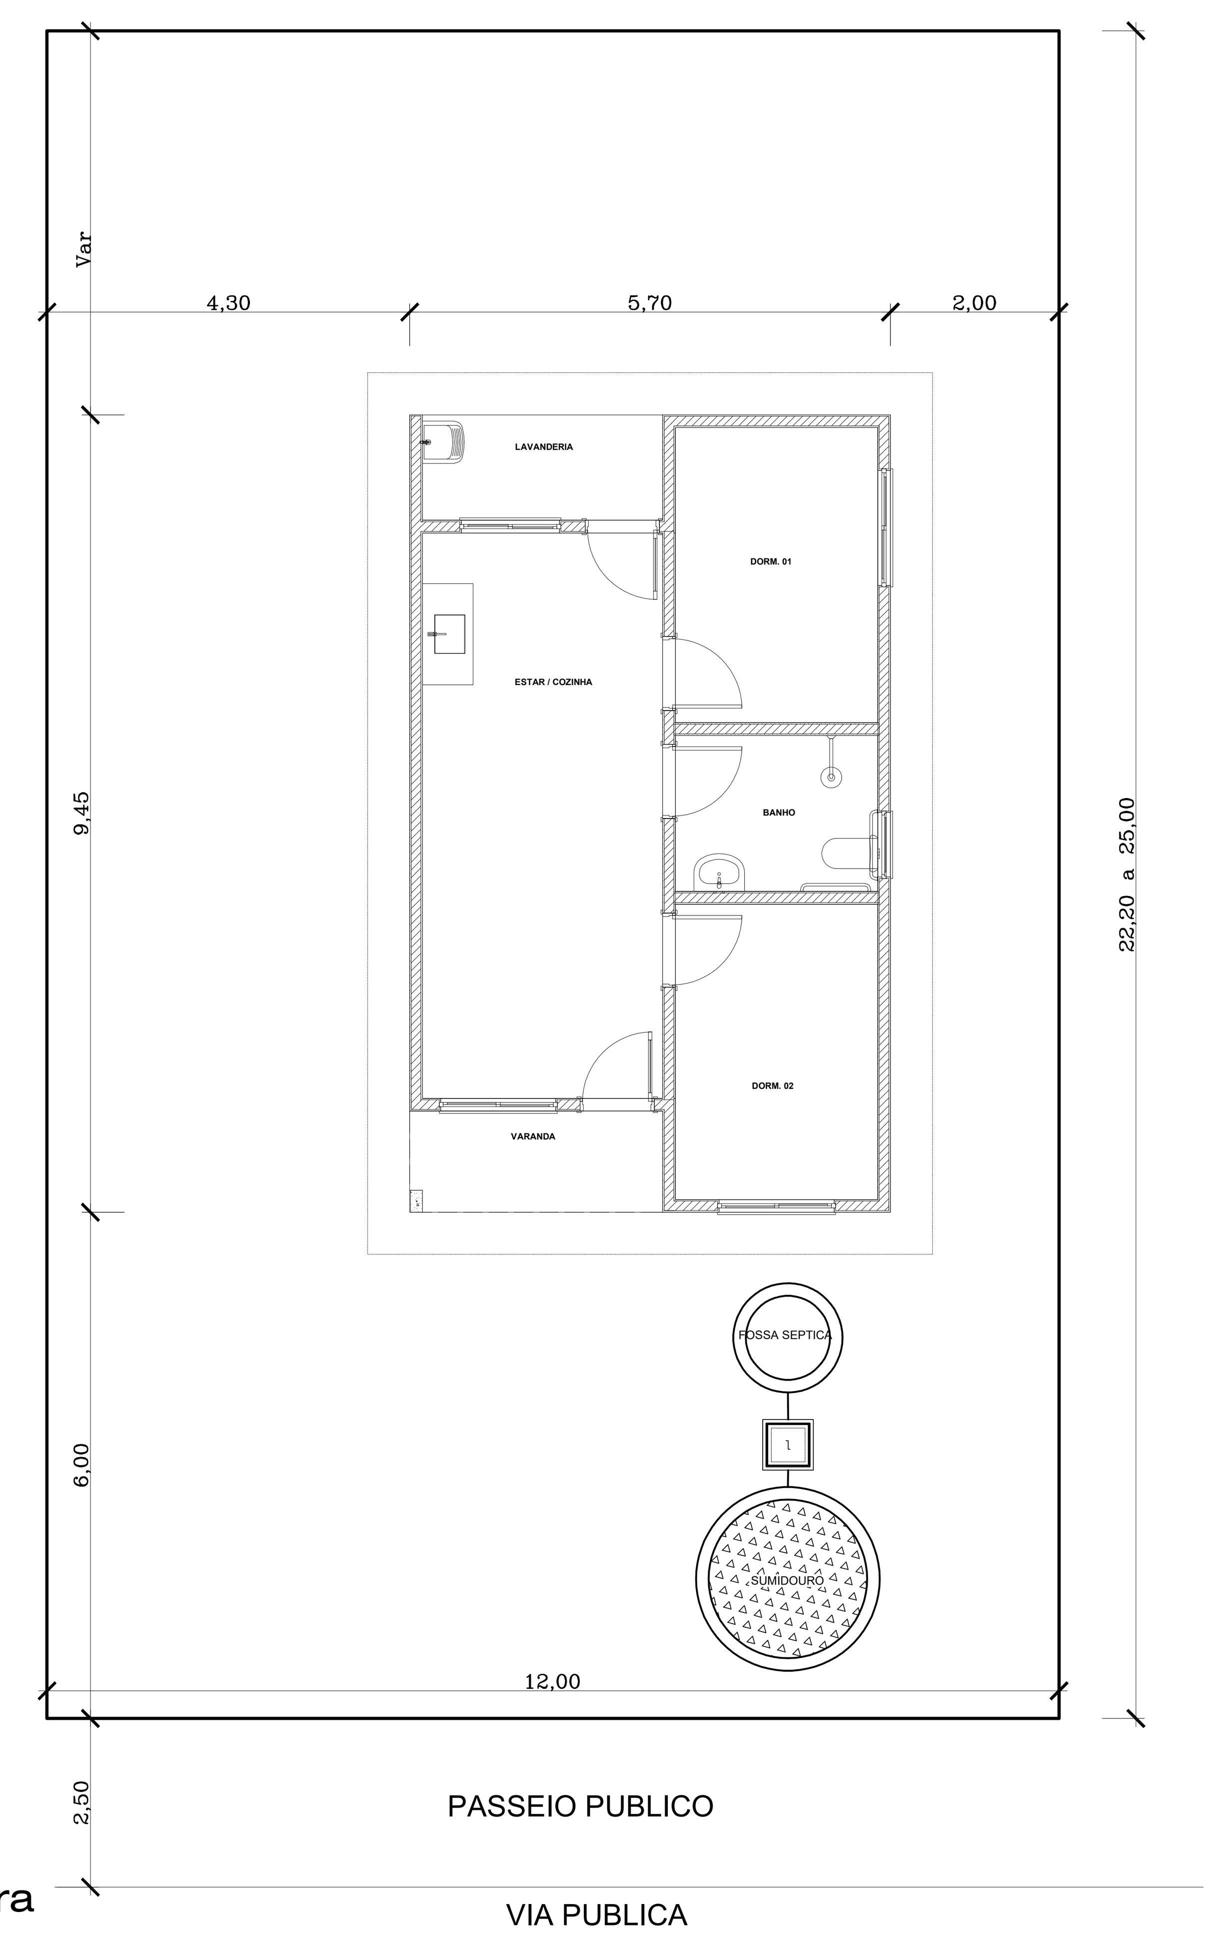

ARQUITETONICO
IMPLANTAÇÃO - Lotes meio da quadra
ESCALA - 1/75

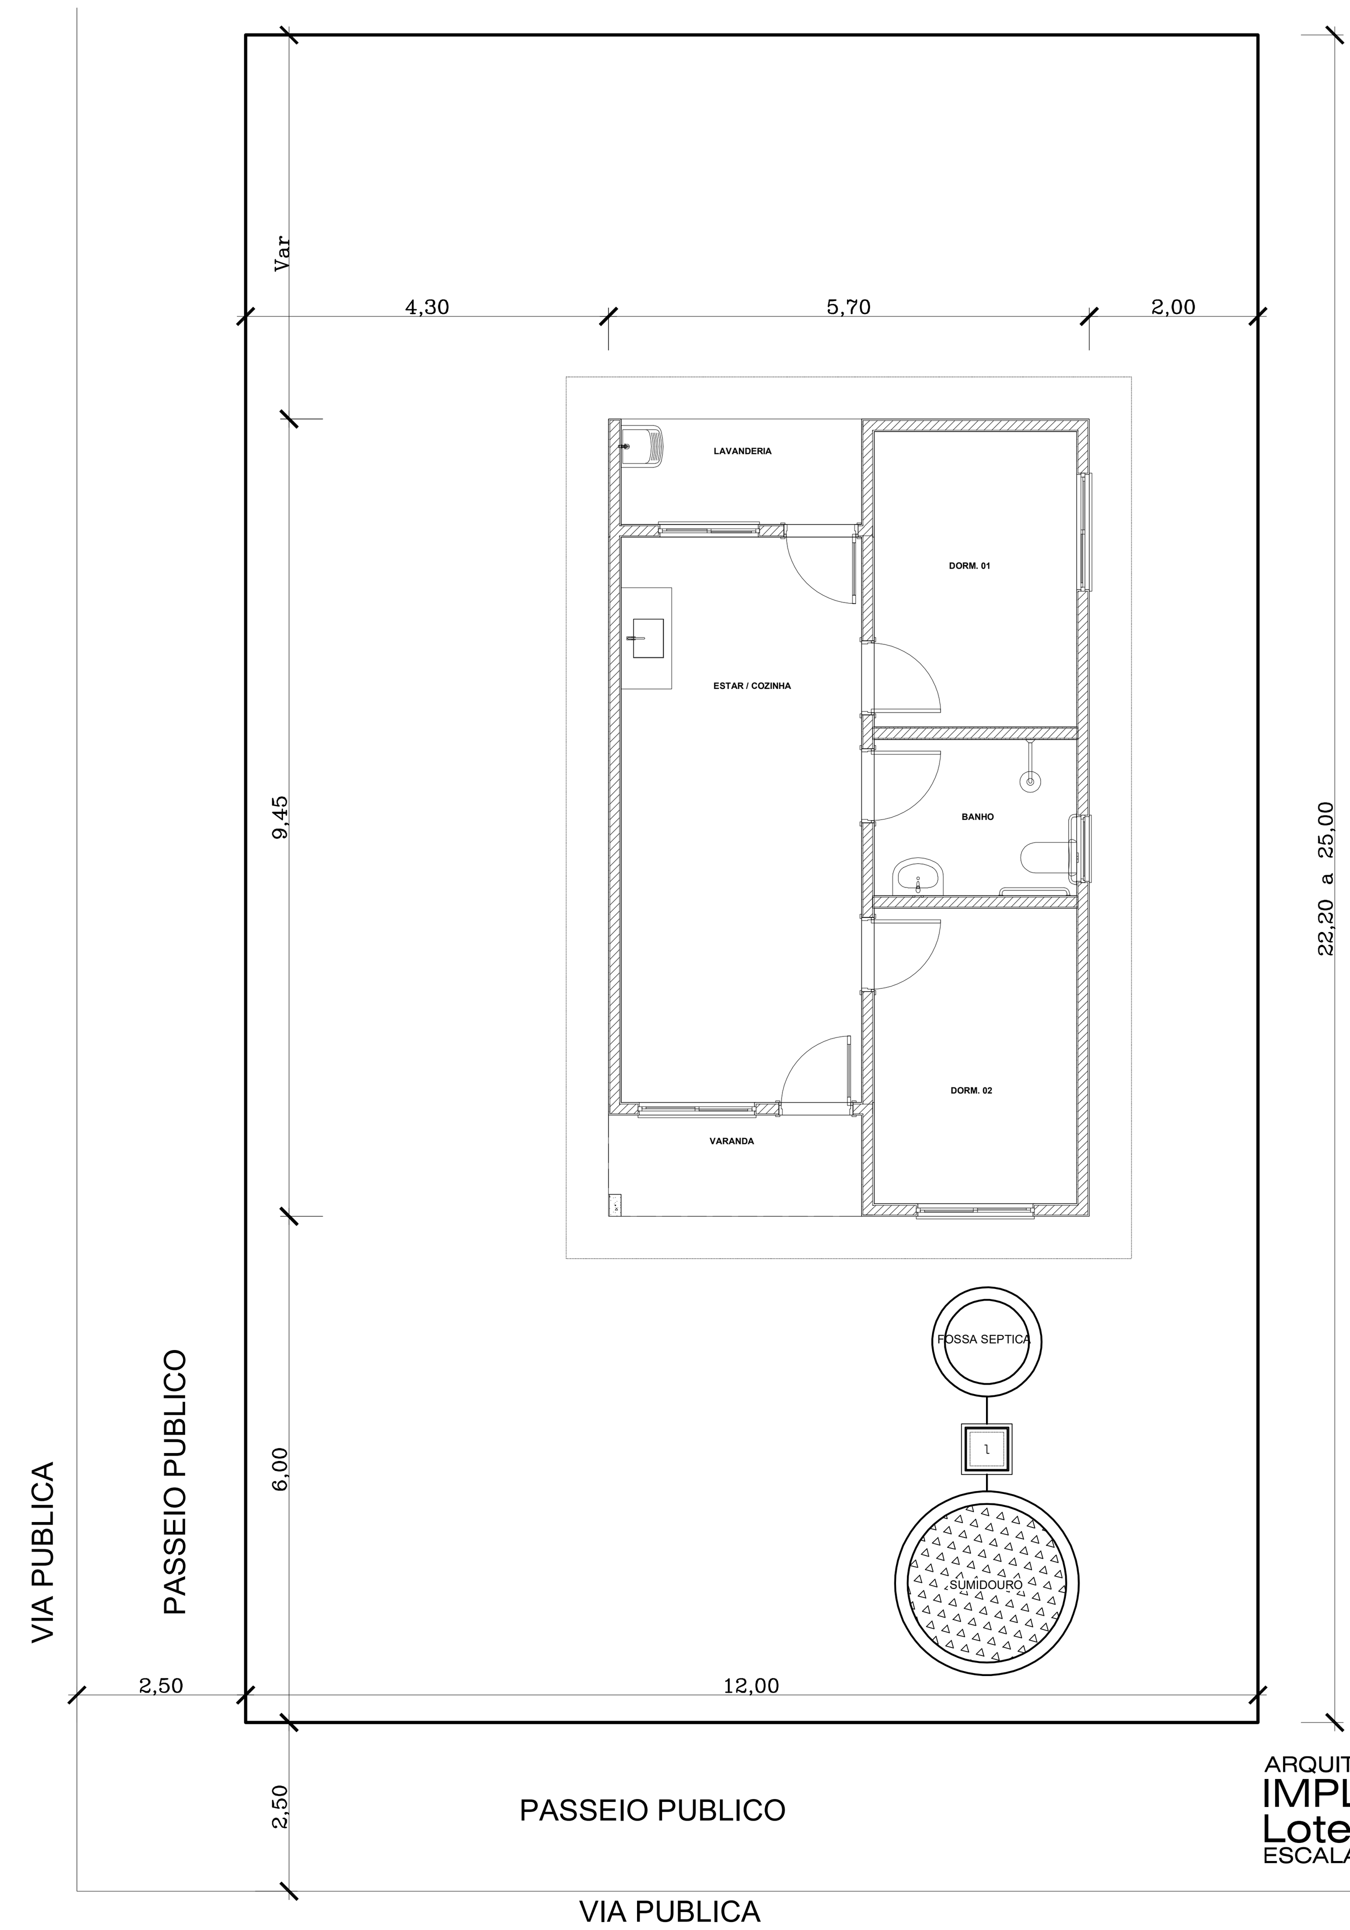

ARQUITETONICO
IMPLANTAÇÃO - Lotes esquinas
ESCALA - 1/75

CARIMBO:

PROJETO APROVADO
Prefeitura Municipal
ROBERTO MOREIRA:85724564149
Assinado de forma digital por ROBERTO MOREIRA:[redacted]
Dados: 2025.10.13 10:50:26 -04'00'

SERPRA
SERVIÇOS, PROJETOS E ASSESSORIA LTDA.
Fone: (65) 3642-4045 Av. Historiador Rubens de Mendonça, 1856 - Edifício Cuiabá Office Tower, Sl. 802 CEP: 78050-000 - Cuiabá - MT

TIPO DA OBRA	CONSTRUÇÃO DE UNIDADES HABITACIONAIS NO MUNICÍPIO DE FIGUEIRÓPOLIS D'OESTE-MT
PROPRIETÁRIO	PREFEITURA MUNICIPAL DE FIGUEIRÓPOLIS D'OESTE-MT
C.N.P.J. / C.P.F.	01.367.762/0001-93
LOCAL / INSC. CADASTRAL	QUADRAS 04 e 05, COHAB BAIRRO MORAR MELHOR, FIGUEIRÓPOLIS D'OESTE/MT
AUTOR DO PROJETO / CREA	LUIS FELIPE C. BERNARDES LIMA ENG. CIVIL - 121.523.583-6 LUIS FELIPE CARVALHO BERNARDES LIMA:[redacted] Assinado de forma digital por LUIS FELIPE CARVALHO BERNARDES LIMA:[redacted] Dados: 2025.10.13 10:13:20 -04'00'
RESP. P/ EXECUÇÃO / CREA	
ESCALA	INDICADA
DATA	SETEMBRO/2025
PARTICIPAÇÃO	
ASSUNTO:	ARQUITETÔNICO LOCALIZAÇÃO SITUAÇÃO IMPLANTAÇÃO
FOLHA Nº	01/02

ESTATÍSTICA

ÁREAS(m²)	% OCUPAÇÃO - TÉRREO	% OCUPAÇÃO - DEMAIS PAV.	COEF. APROVEIT.	Nº DE PISOS

0 1 2 3 4 5 cm

Formato: A1 (841x594mm)