






ARQUITETONICO
SITUAÇÃO
ESCALA 1/500

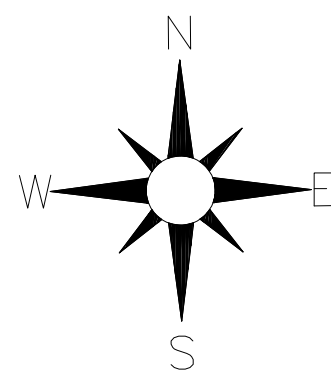

ARQUITETONICO
MAPA DO MUNICÍPIO
SEM ESCALA

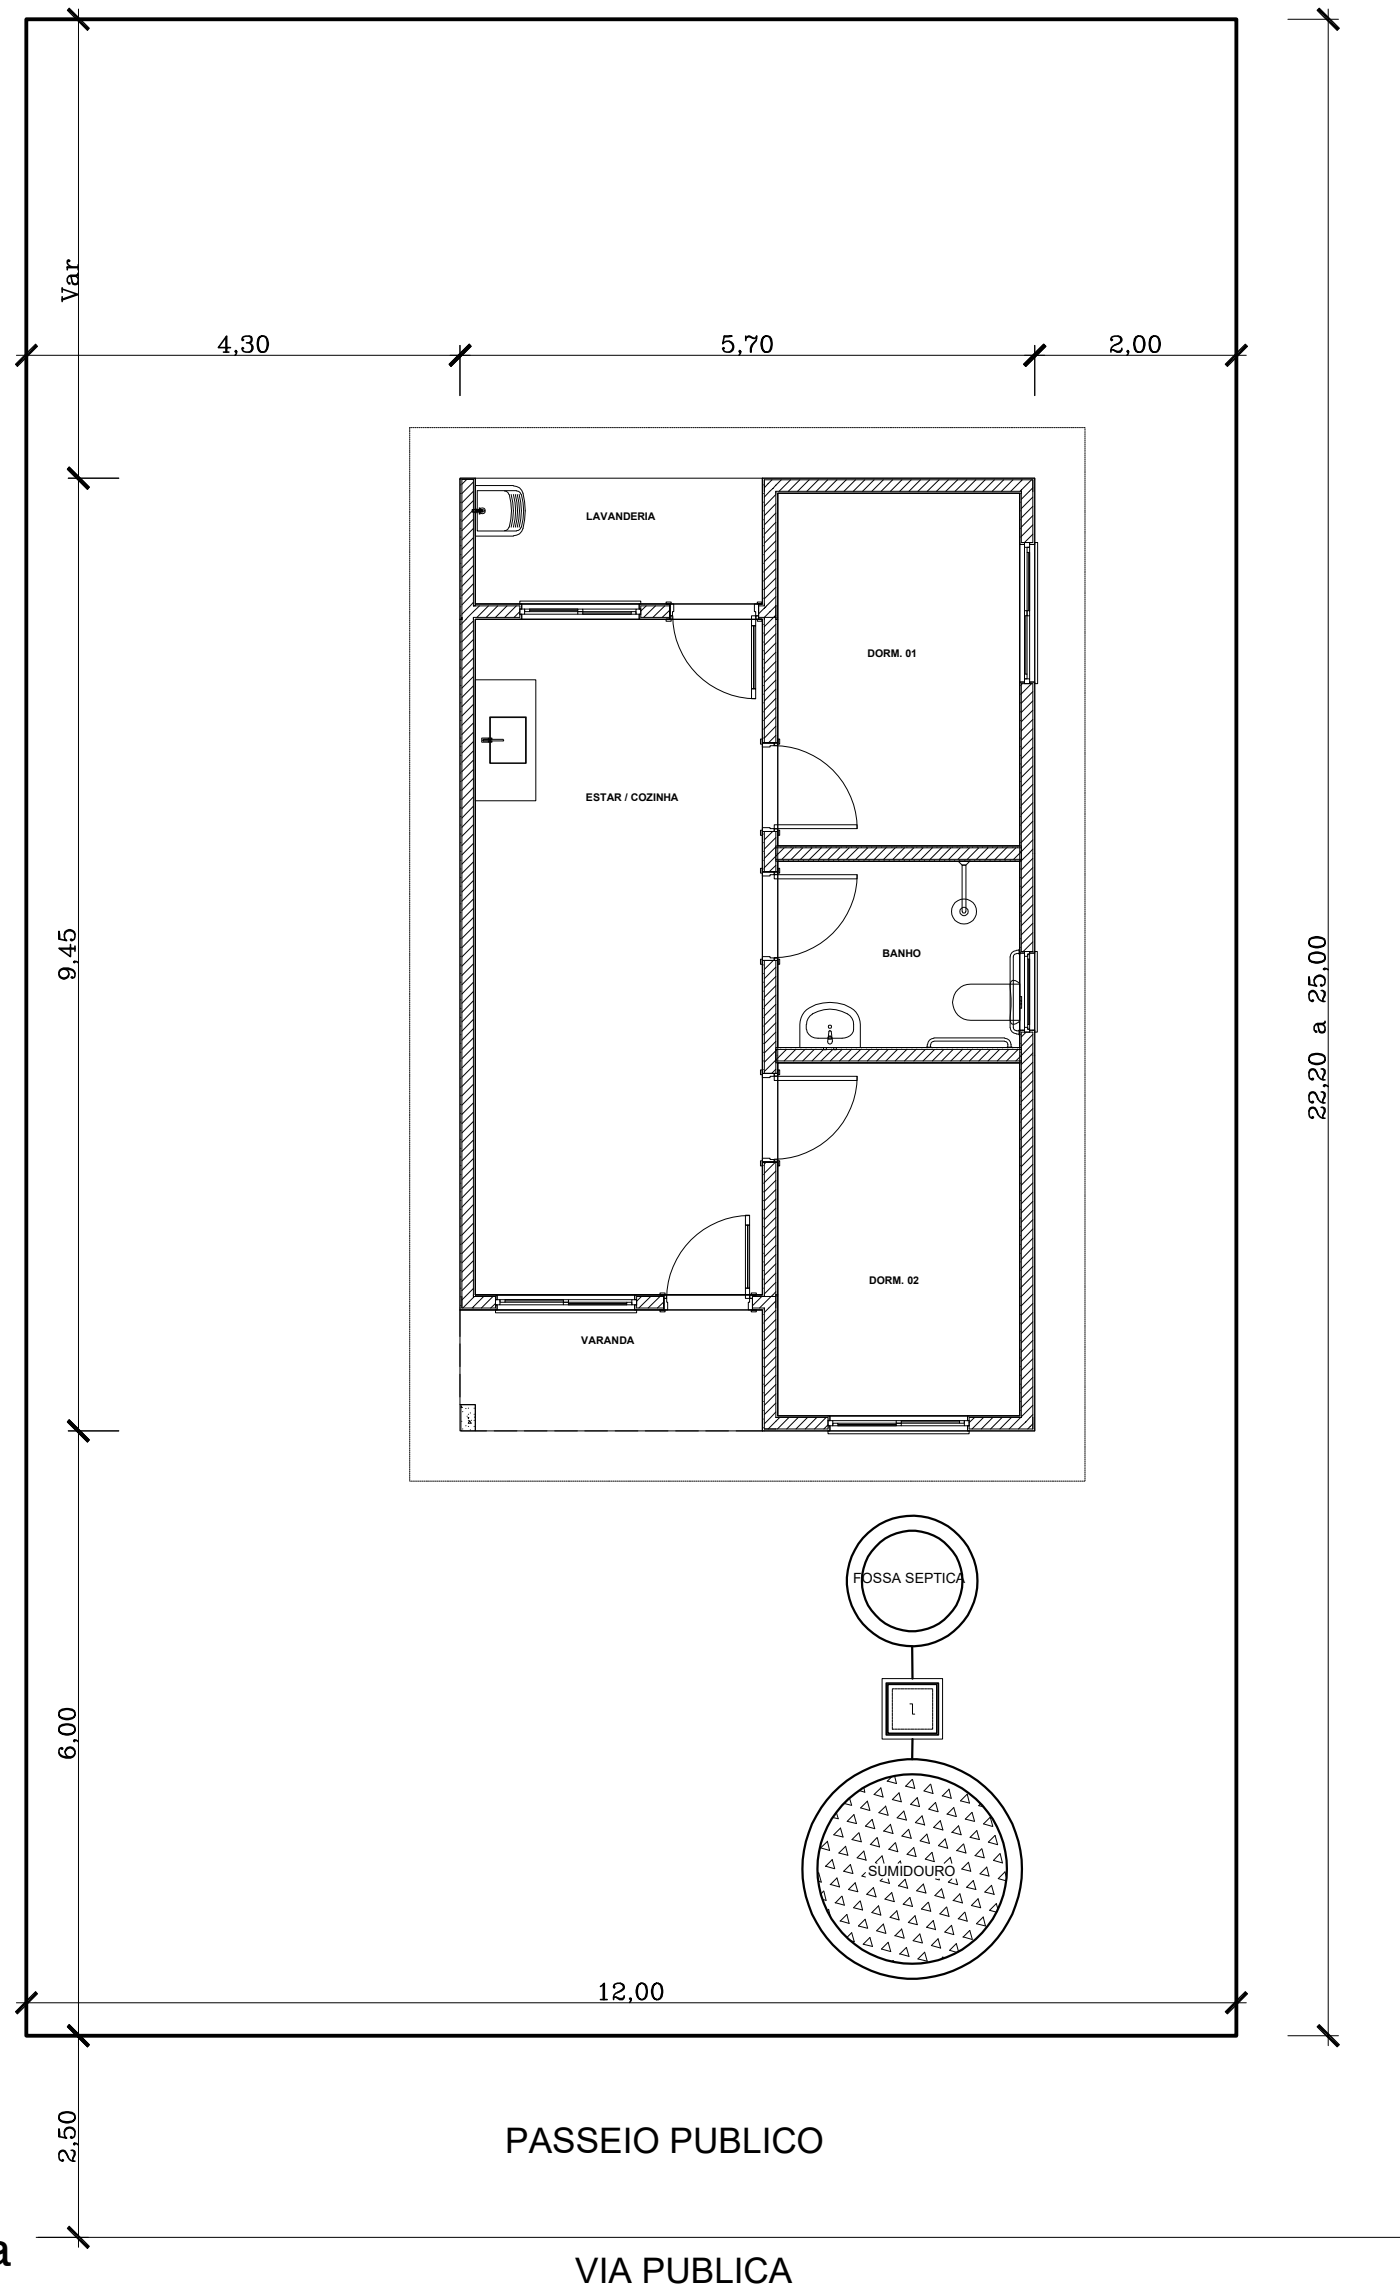

ARQUITETONICO
IMPLANTAÇÃO -
Lotes meio da quadra
ESCALA - 1/75

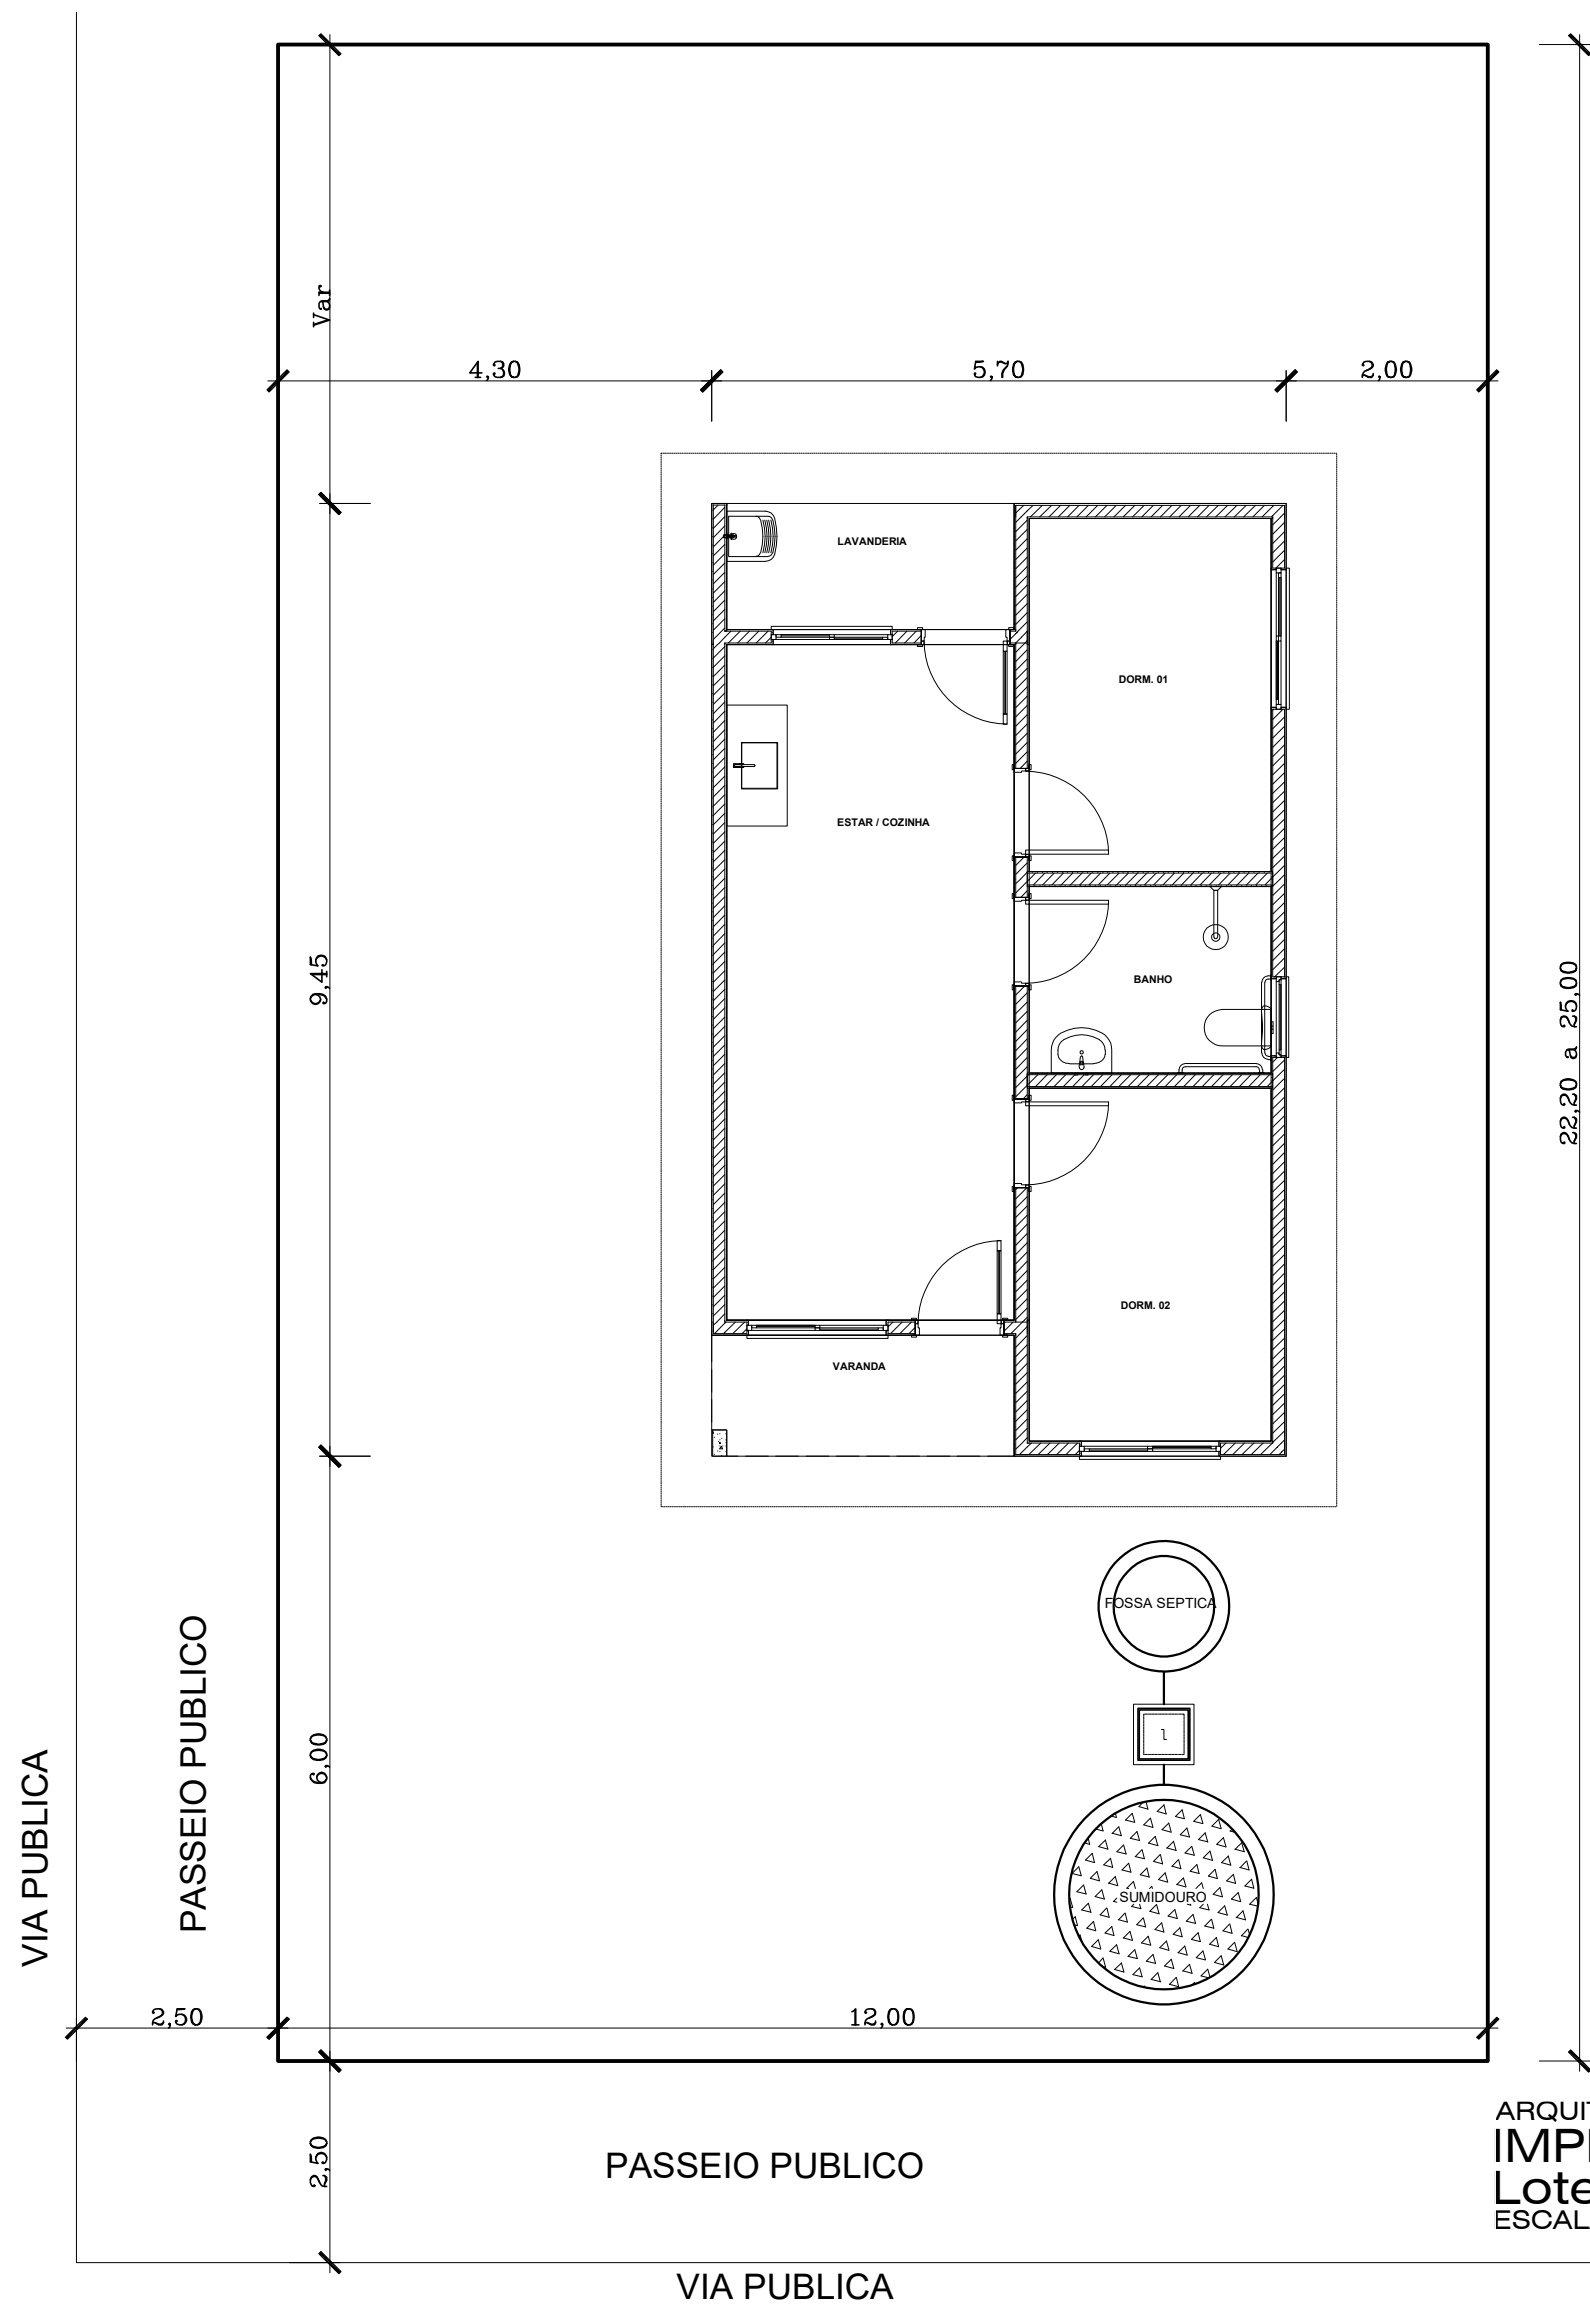

ARQUITETONICO
IMPLANTAÇÃO -
Lotes esquinas
ESCALA - 1/75

CARIMBO:

PROJETO APROVADO
Prefeitura Municipal

SERPRA
SERVIÇOS, PROJETOS E ACESSORIA LTDA.
Fone: (85) 3642-4045 Av. Horbador Ribeiro de Mendonça, 1856 - Edifício Castel Office Tower - 833 CEP 78020-000 - Curitiba - MT

TIPO DA OBRA: CONSTRUÇÃO DE UNIDADES HABITACIONAIS NO MUNICÍPIO DE FIGUEIRÓPOLIS D'OESTE-MT

PROPRIETÁRIO: PREFEITURA MUNICIPAL DE FIGUEIRÓPOLIS D'OESTE-MT
C.N.P.J. / C.P.F.: 01.367.762/0001-93

LOCAL: QUADRAS 04 e 05, COHAB BAIRRO MORAR MELHOR, FIGUEIRÓPOLIS D'OESTE/MT

AUTOR DO PROJETO: LUIS FELIPE C. BERNARDES LIMA
CREA: ENG. CIVIL - 121.523.583-6

RESP. P/ EXECUÇÃO: CREA

ESCALA: INDICADA ASSUNTO: ARQUITETÔNICO FOLHA Nº: 01/02

DATA: SETEMBRO/2025 LOCALIZAÇÃO: SITUAÇÃO

PARTICIPAÇÃO: IMPLANTAÇÃO

ÁREAS(m²)	ESTATÍSTICA		COEF. APROVEIT.	Nº DE PISOS
	% OCUPAÇÃO	TÉRREO		
		DEMAIS PAV.		