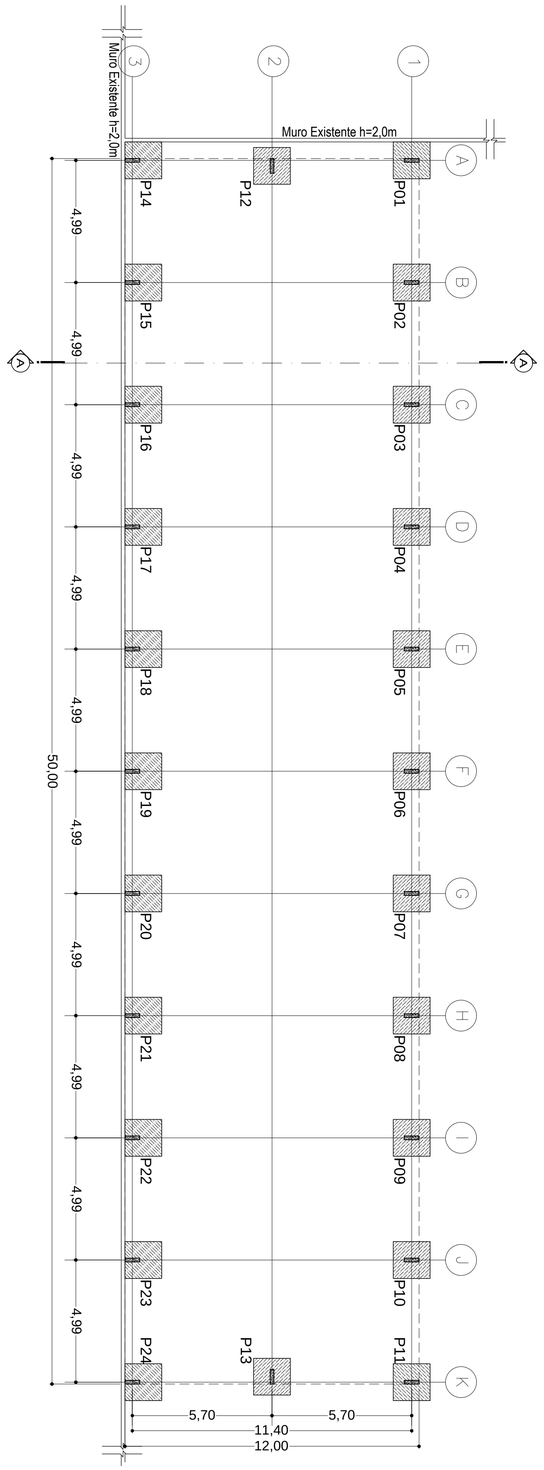

ESTRUTURAL
PLANTA BAIXA
ESCALA 1/200

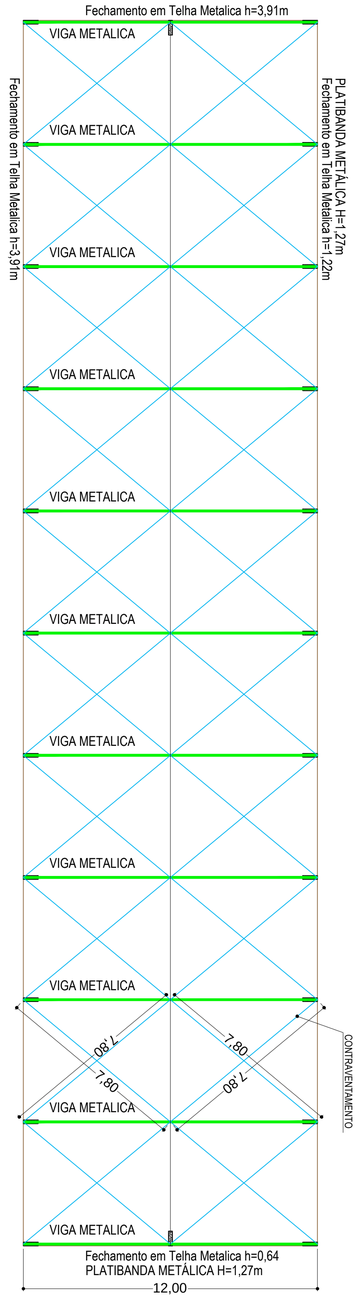

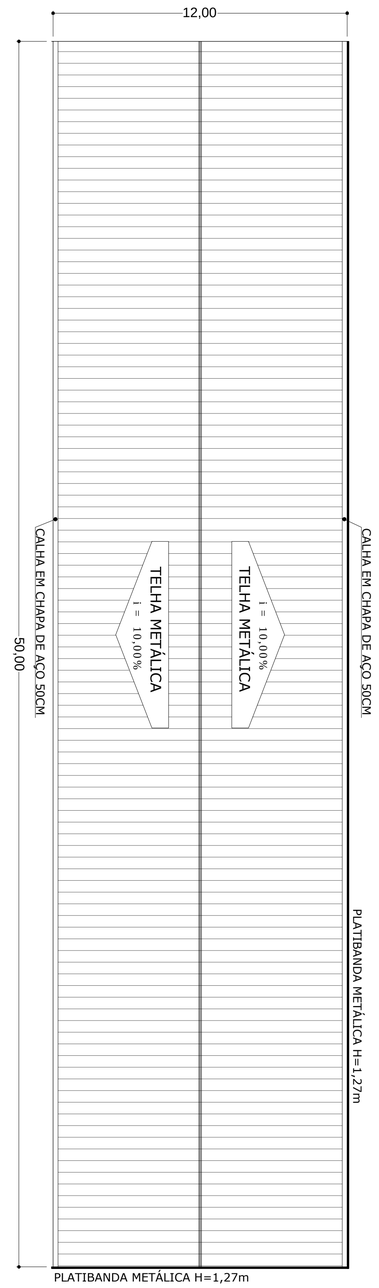

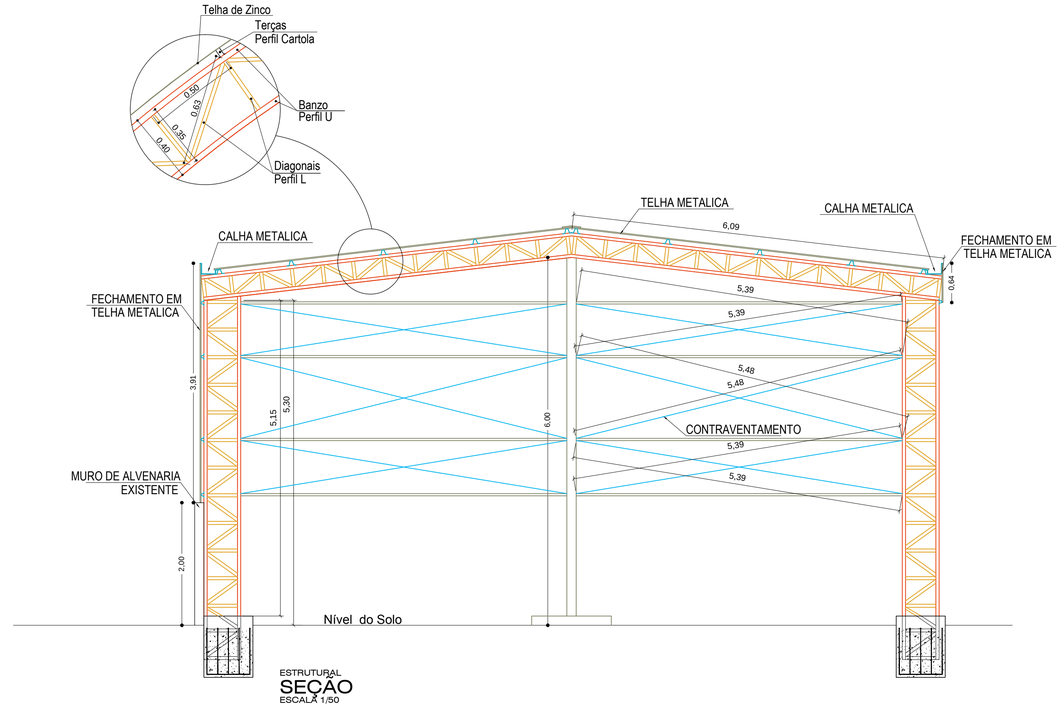

ESTRUTURAL
SEÇÃO
ESCALA 1/50

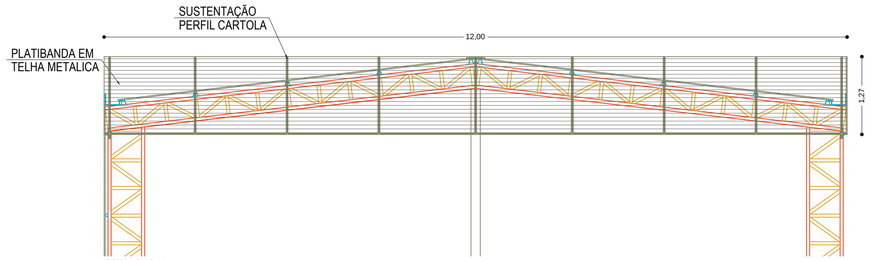

ESTRUTURAL
SEÇÃO PLATIBANDA METÁLICA
ESCALA 1/50

SERPRA
SERVIÇOS, PROJETOS E ASSESSORIA LTDA.
Fone: (65) 3642-4045 Av. Historiador Rubens de mendonça, 1856 - Edifício Cuiabá Office Tower, Sl. 802 CEP: 78050-000 - Cuiabá - MT

TIPO DA OBRA	CONSTRUÇÃO DE BARRACÃO EM ESTRUTURA METÁLICA
PROPRIETÁRIO C.N.P.J	PREFEITURA MUNICIPAL DE FIGUEIROPOLIS D'OESTE - MT
LOCAL INSCR. CADASTRAL	RUA GOIÁS ESQUINA COM RUA SANTA CATARINA - PERIMETRO URBANO
AUTOR DO PROJETO CREA	LUIS FELIPE CARVALHO B. LIMA ENG. CIVIL - 121.523.583-6
RESP. P/ EXECUÇÃO CREA	
ESCALA: INDICADAS DATA: AGOSTO / 2017 PARTICIPAÇÃO	ASSUNTO: ESTRUTURAL PLANTAS E CORTES - ESTRUTURA METALICA SEÇÃO - ESTRUTURA METALICA
	FOLHA Nº 02 /03

ÁREAS (m²)		ESTATÍSTICA % OCUPAÇÃO TÉRREO	DEMAIS PAV.	COEF. APROVEIT.	Nº DE PISOS
ÁREA TERRENO :	2.880,00 m²				
ÁREA DO BARRACÃO:	600,00 m²				