


OBS.: 1 - DIMENSÕES EM METRO.
 2 - O ESPAÇAMENTO ENTRE O ASSOALHO DEVERÁ SER DE 01 cm
 3 - ETACAS: NEGA= 10 GOLPES DO MARTELO COM PENETRAÇÃO DE ATE 4,0 cm.
 QUANDO DA IMPOSSIBILIDADE DA CRAVAÇÃO DA ESTACA DE MADEIRA DEVERÁ SER FEITO O DIMENSIONAMENTO DE BLOCO DE CONCRETO COMO FORMA DE FUNDAÇÃO.

PONTE DE MADEIRA
SEÇÃO TRANSVERSAL - CABECEIRAS
 ESCALA: 1/50



PONTE DE MADEIRA
SEÇÃO TRANSVERSAL - EIXO
 ESCALA: 1/50

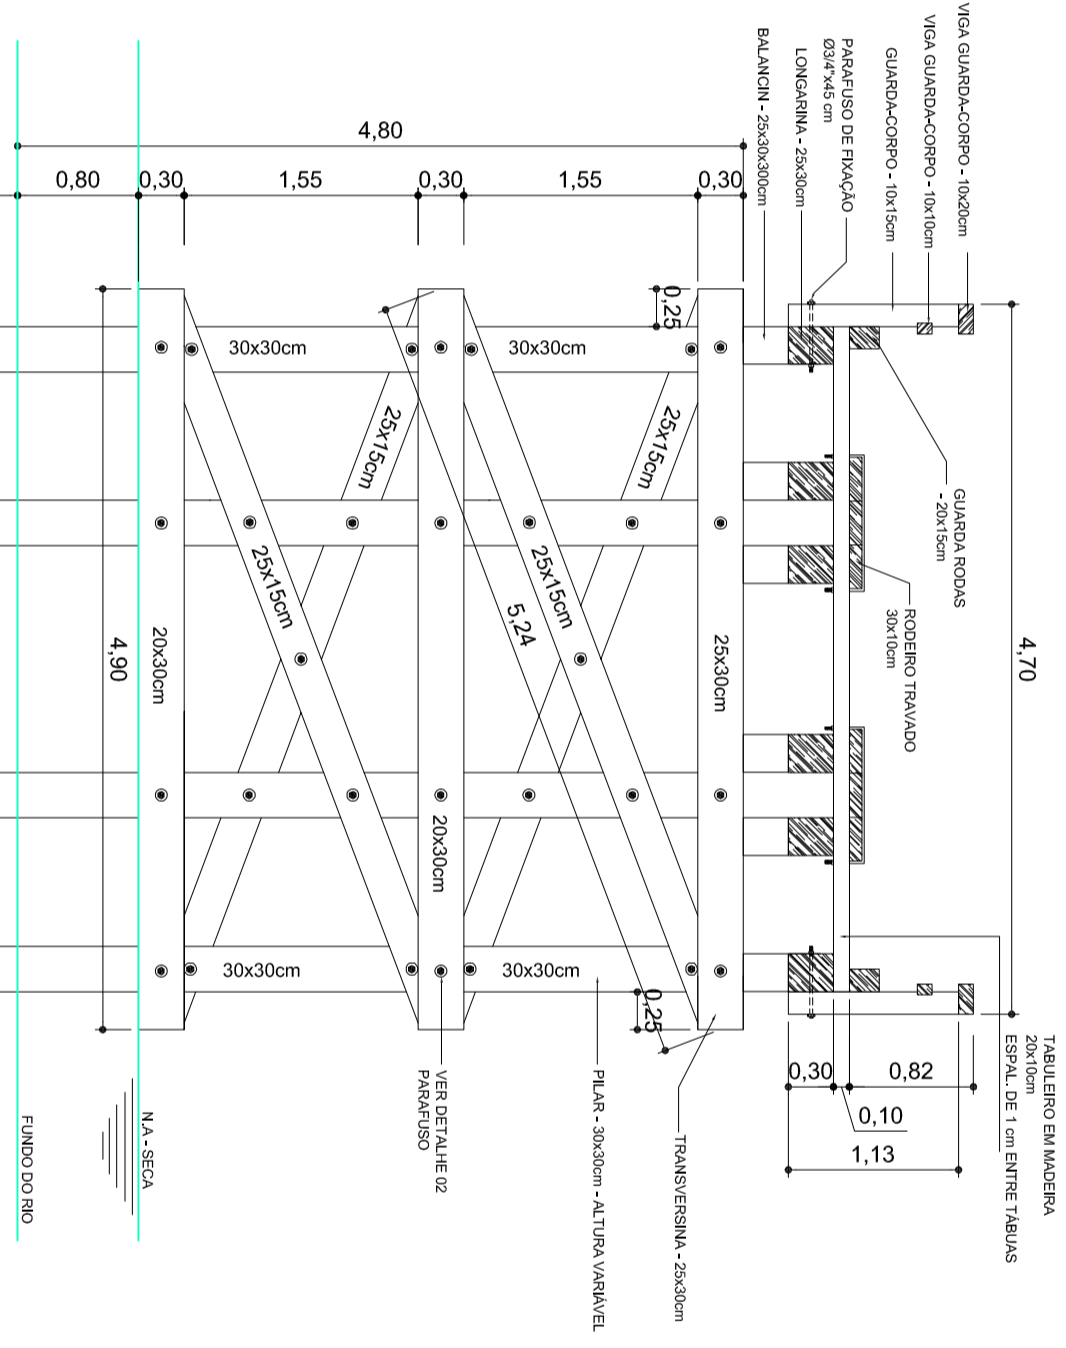

TIPO DA OBRA	CONSTRUÇÃO DE PONTE DE MADEIRA - 30M		
PROPRIETÁRIO	PREFEITURA MUNICIPAL DE FIGUEIROPOLIS DOESTE		
LOCAL	RIO SANTÍSSIMO - AREA RURAL DO MUNICIPIO COORDENADA: (15°39'50,70"S) (58°37'54,40"O)		
AUTOR DO PROJETO	ENG. CIVIL - LUIS FELIPE CARVALHO B. LIMA		
CREA	CREA: 121.523.589-6		
RESP. P/ EXECUÇÃO	CREA		
ESCALA	INDICADAS	ASSUNTO:	FOLHA Nº
DATA	AGOSTO / 2017	ESTRUTURAL	01
DESENHO	LOCALIZAÇÃO SEÇÃO TRANSVERSAL		/02

ÁREAS (m²)	ESTADÍSTICA		
	% OCUPAÇÃO	COEF. ARROJEIT.	Nº DE PRCS
EXT. PONTE:	30,00 m	TÉRREO	
		DEMAIS PAV.	