


PONTE DE MADEIRA

## PLANTA BAIXA

ESCALA 1/100

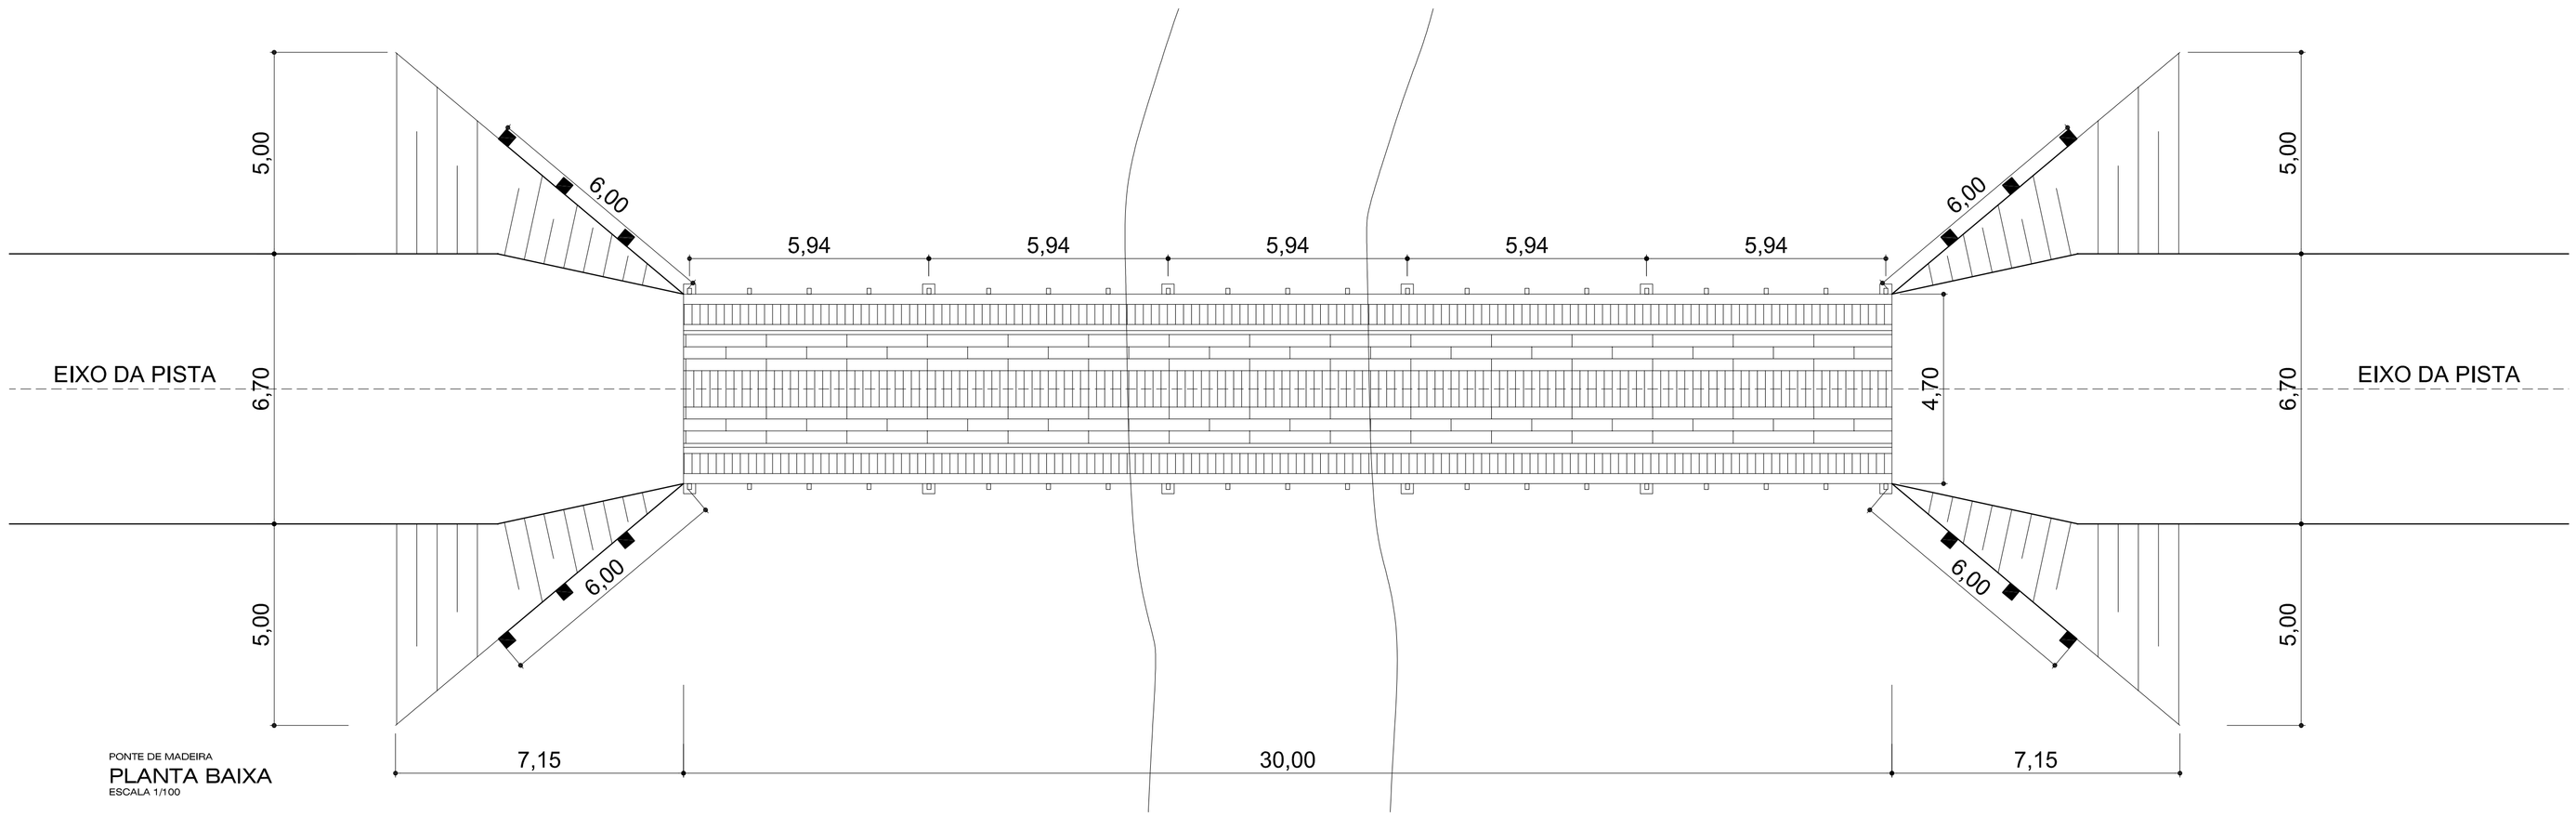


PONTE DE MADEIRA

## SEÇÃO LONGITUDINAL

ESCALA 1/100

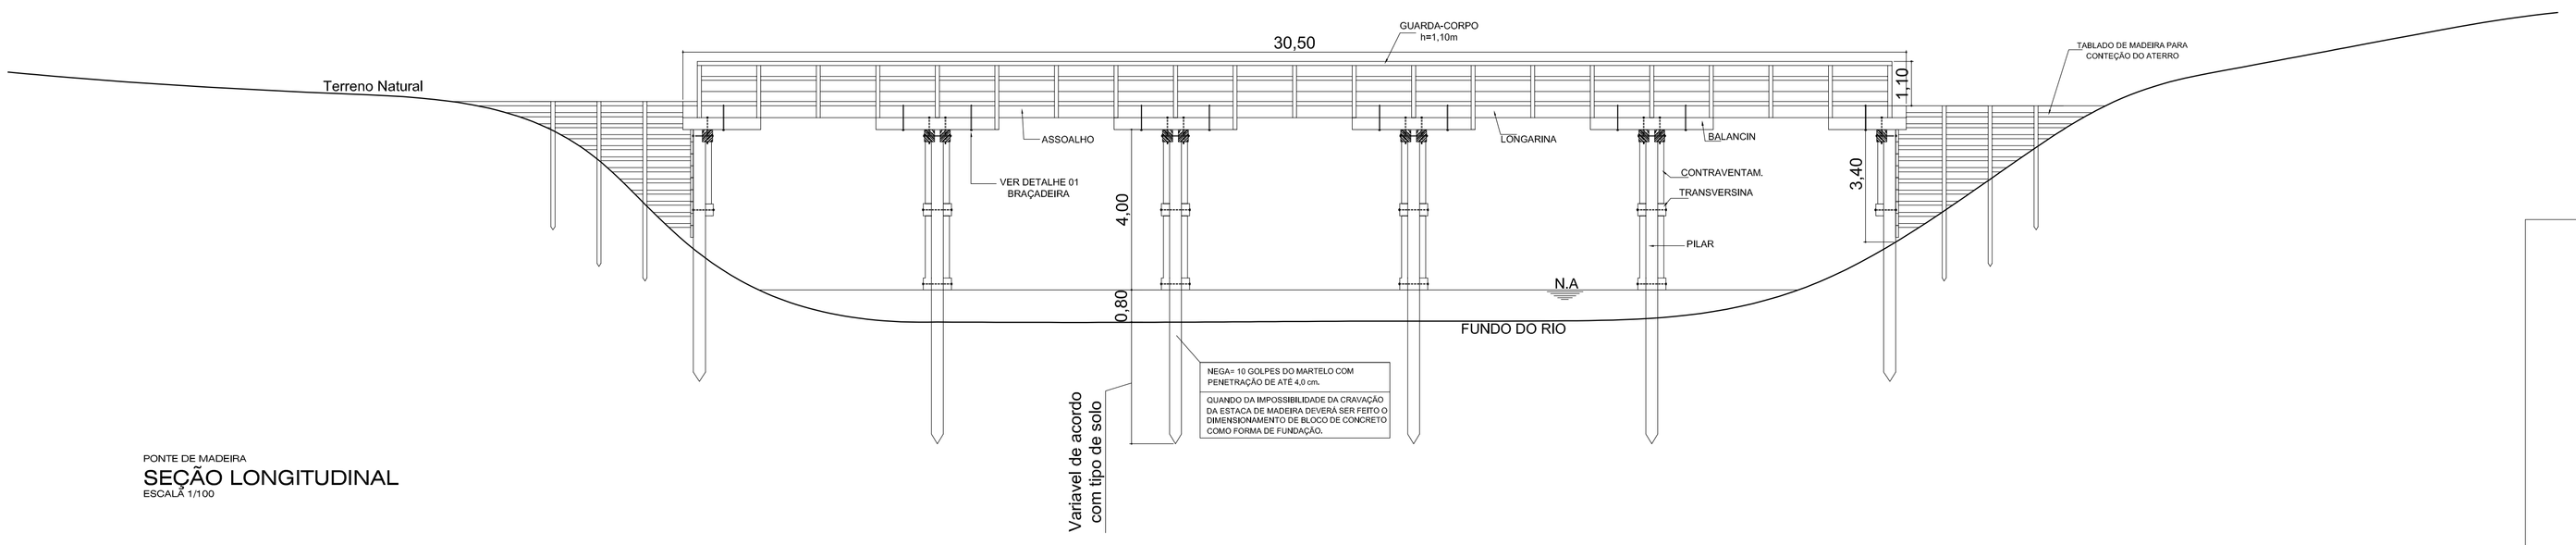


Detalhamento Emenda das Longarinas




Detalhamento de braçadeira metálica

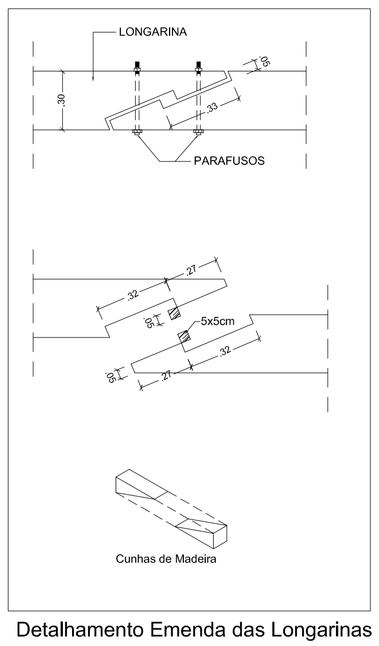


Detalhamento de parafuso metálico



Detalhamento Emenda dos Pilares (quando houver)

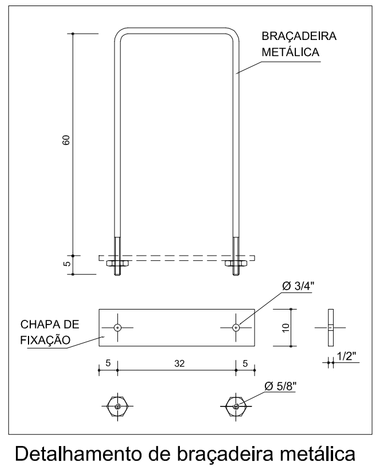


Detalhamento de braçadeira metálica do rodeiro

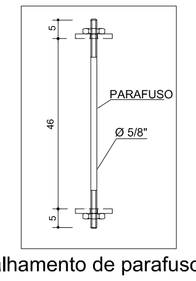


Detalhamento do Guarda-Corpo Central

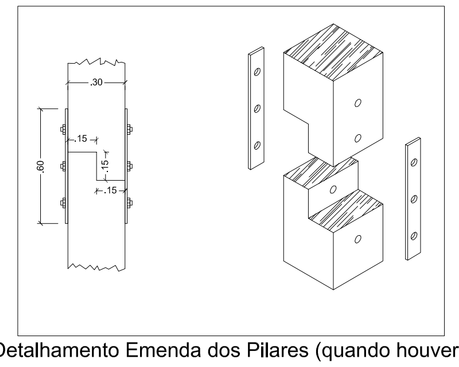


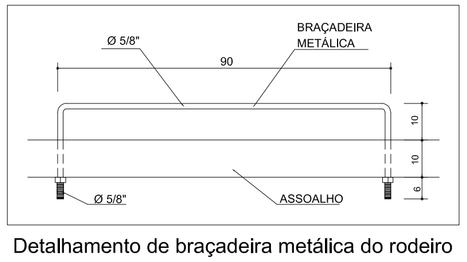Detalhamento Fixação do Rodeiro

**SERPRA**

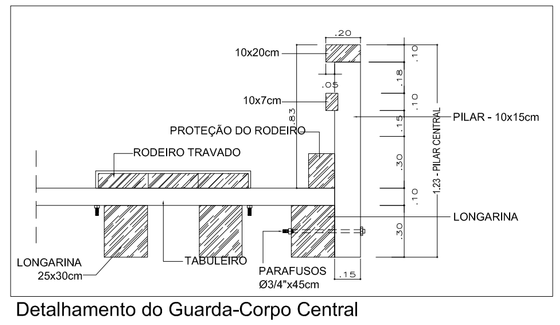SERVIÇOS, PROJETOS E ASSESSORIA LTDA.

Fone: (65) 3642-4045 Av. Historiador Rubens de mendonça, 1856 - Edifício Cuiabá Office Tower, SL 802 CEP: 78050-000 - Cuiabá - MT
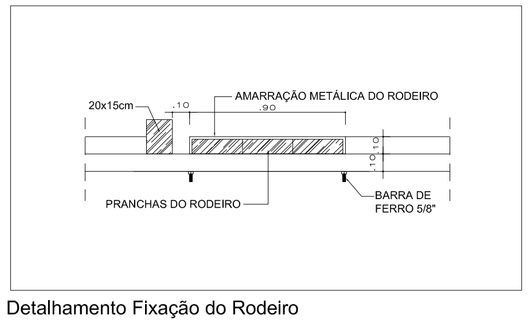
| | |
|---|---|
| TIPO DA OBRA | CONSTRUÇÃO DE PONTE DE MADEIRA - 30M |
| PROPRIETÁRIO<br>C.G.C. / C.P.F. | PREFEITURA MUNICIPAL DE FIGUEIROPOLIS D'OESTE |
| LOCAL | RIO SANTISSIMO - AREA RURAL DO MUNICIPIO<br>COORDENADA: ( 15°39'50.70"S ) ( 58°37'54.40"O) |
| AUTOR DO PROJETO<br>CREA | ENG. CIVIL - LUIS FELIPE CARVALHO B. LIMA<br>CREA: 121.523.583-6 |
| RESP. P/ EXECUÇÃO<br>CREA | |
| ESCALA: INDICADAS<br>DATA: AGOSTO / 2017<br>DESENHO | ASSUNTO: ESTRUTURAL<br>PLANTA BAIXA<br>SEÇÃO LONGITUDINAL<br>DETALHES CONSTRUTIVOS |
| | FOLHA Nº 02 /02 |

| ESTATÍSTICA | | | | |
|---|---|---|---|---|
| ÁREAS (m²) | % OCUPAÇÃO | | COEF. APROVEIT. | Nº DE PISOS |
| EXT. PONTE: 30,00 m | TÉRREO | DEMAIS PAV. | | |
| | | | | |