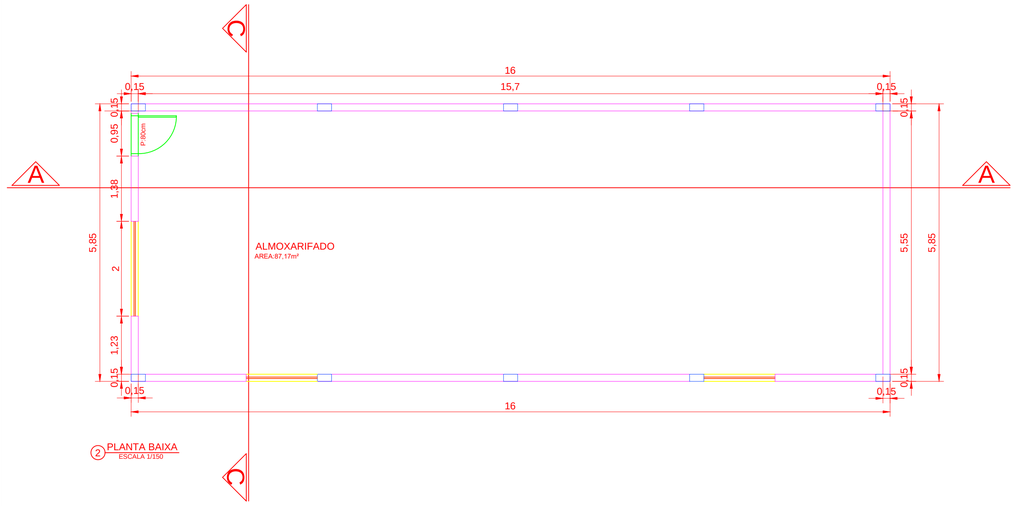

2 PLANTA BAIXA
ESCALA 1/150

4 FACHADA LATERAL DIREITA
ESCALA 1/150

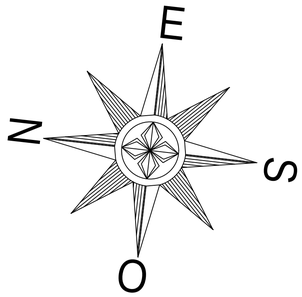

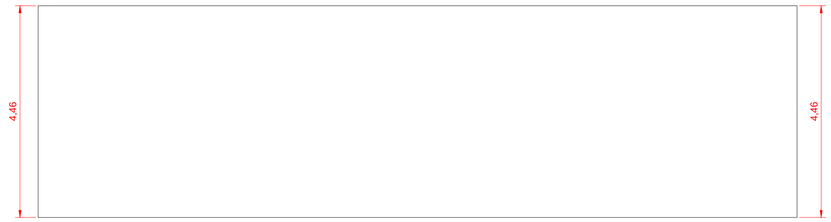

6 FACHADA LATERAL ESQUERDA
ESCALA 1/150

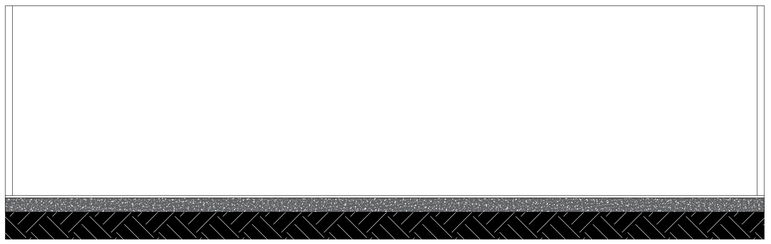

7 CORTE A
ESCALA 1/150

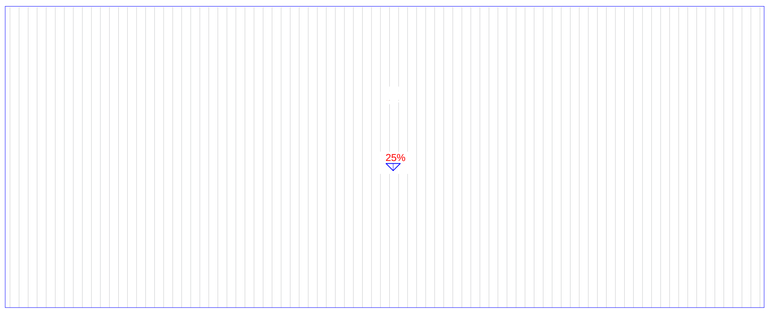

9 TELHADO
ESCALA 1/150

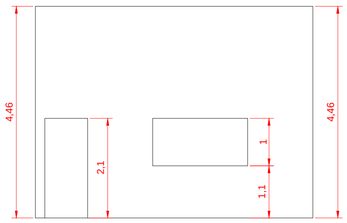

3 FACHADA FRONTAL
ESCALA 1/150

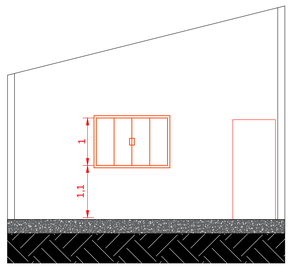

8 CORTE C
ESCALA 1/150

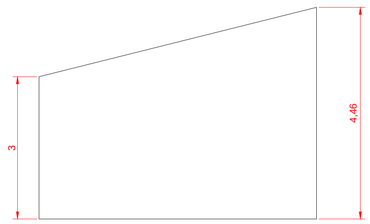

5 FACHADA POSTERIOR
ESCALA 1/150

PROPRIETÁRIO

PREFEITURA MUNICIPAL DE FIGUEIROPOLIS D'OESTE - MT

LOCAL
RUA SÃO SANTA CATARINA
CENTRO - FIGUEIRÓPOLIS D'OESTE - MT

TIPO DA OBRA
CONSTRUÇÃO DE ALMOXARIFADO

FOLHA
01

ASSUNTO
PROJETO ARQUITETURA

COORDENADAS
LATITUDE 15°2646.39"S
LONGITUDE 58°44'15.79"O

ESCALA
INDICADA

DESENHO

DATA
MARÇO/2021

AUTOR/RESP. TÉCNICO
ROBERTO MOREIRA
CREA MT 035490

PRANCHA
01/01