




GEOMÉTRICO
PERFIL LONGITUDINAL
ESCALA 1/1000

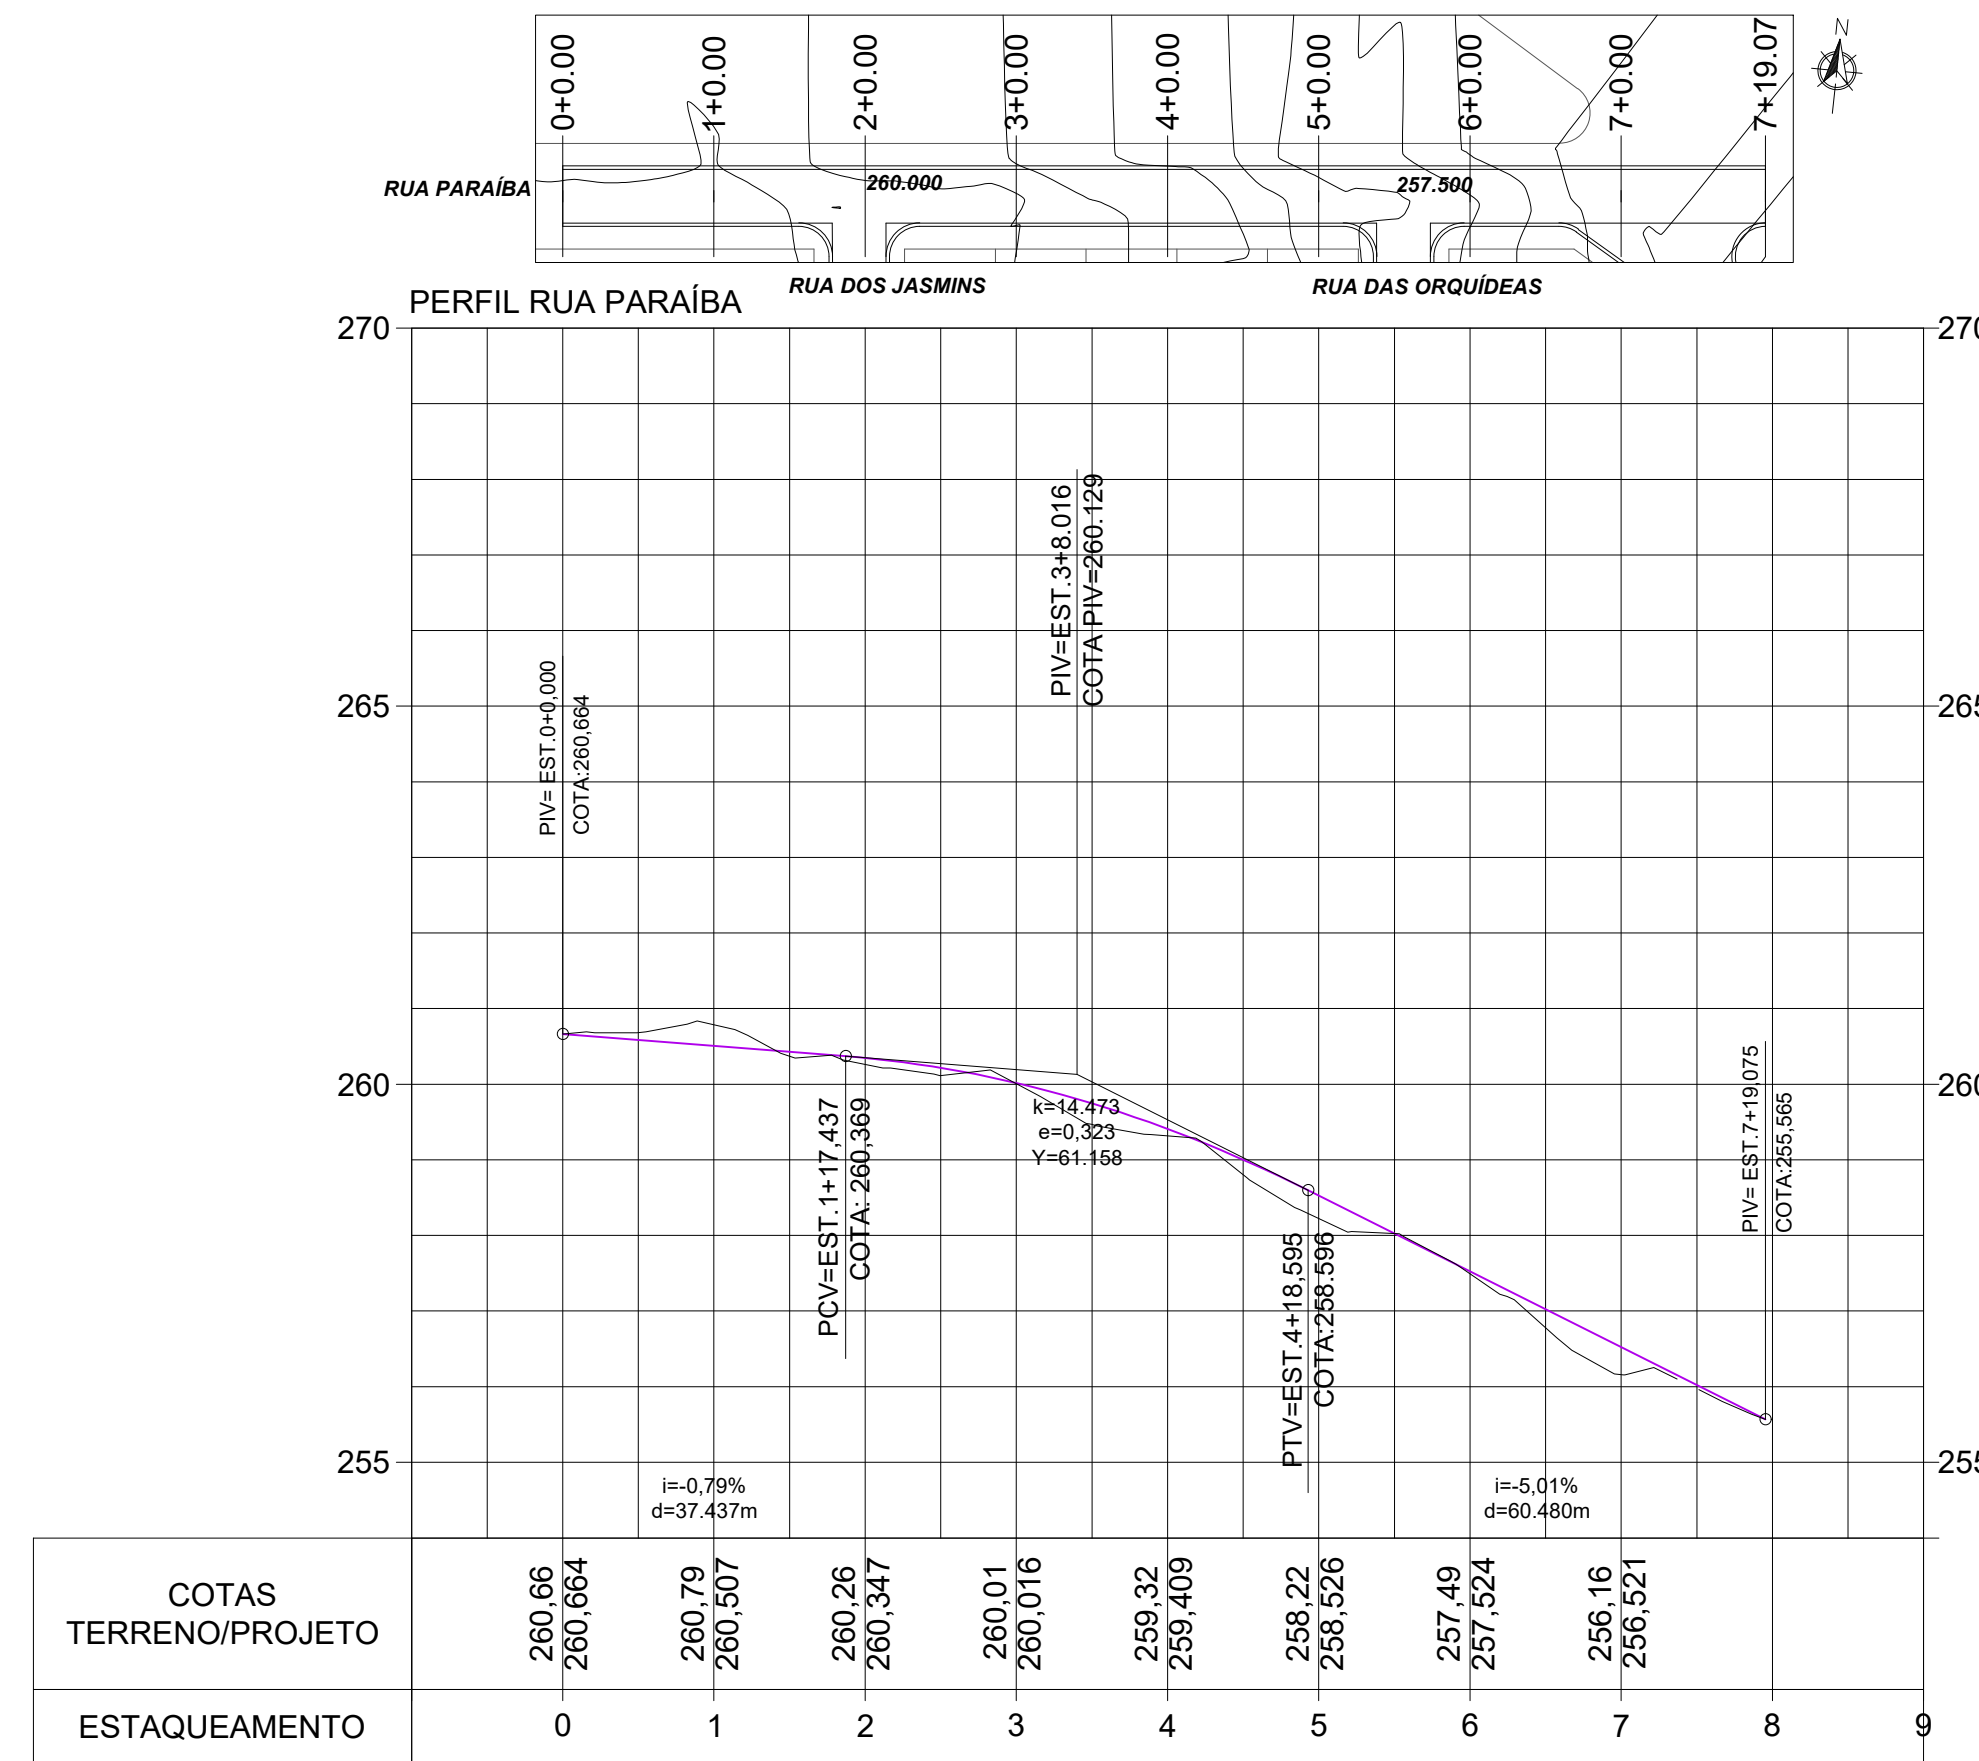

GEOMÉTRICO
PERFIL LONGITUDINAL
ESCALA 1/1000

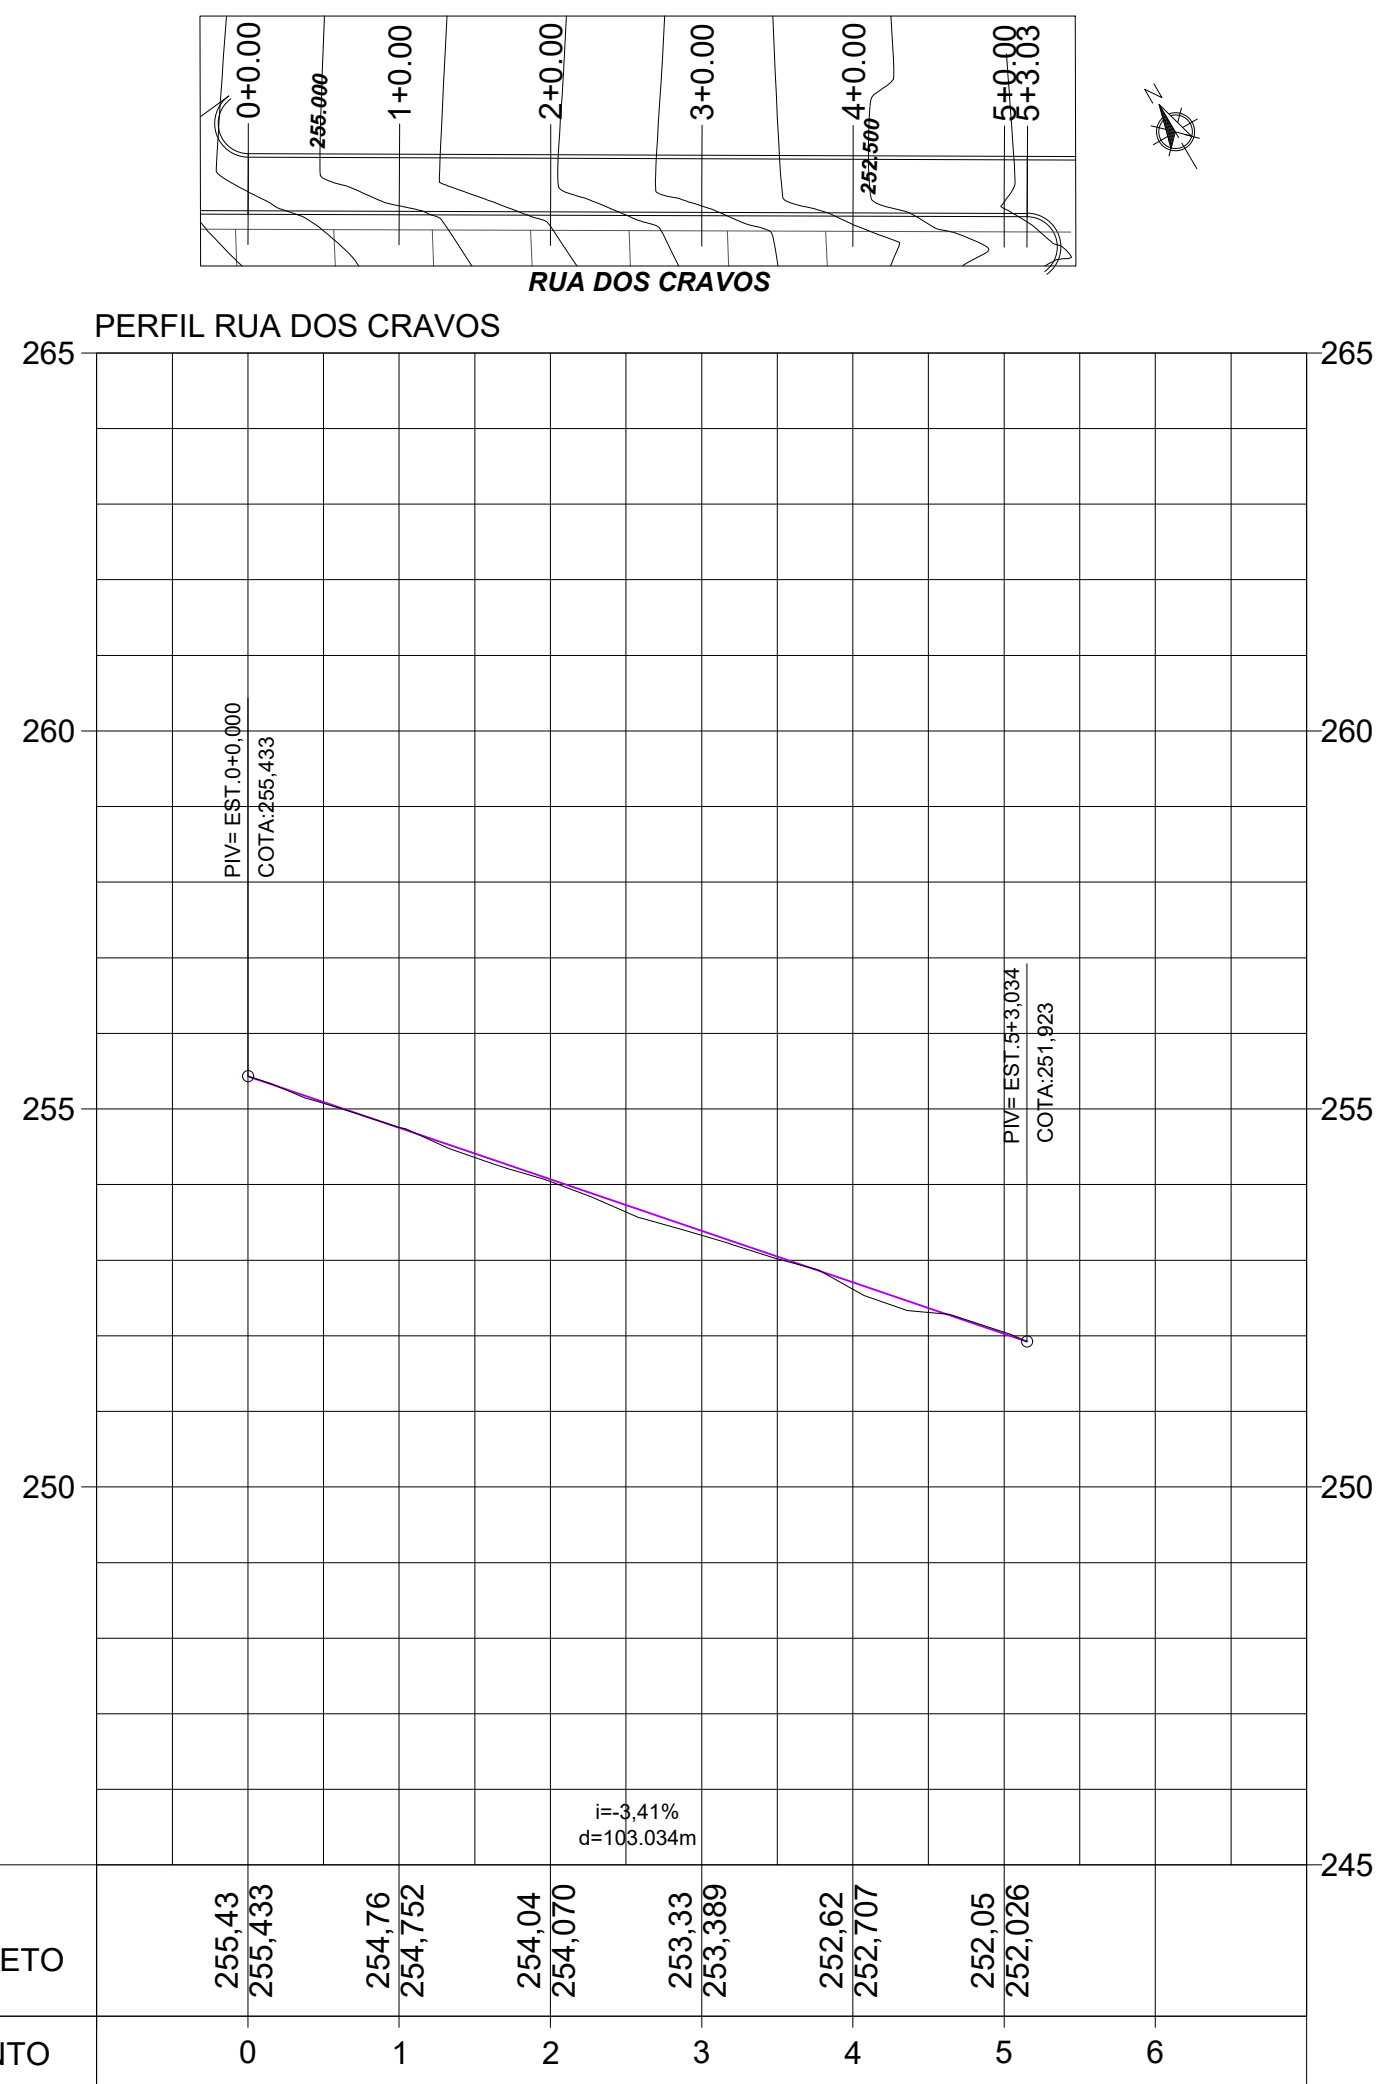

GEOMÉTRICO
PERFIL LONGITUDINAL
ESCALA 1/1000

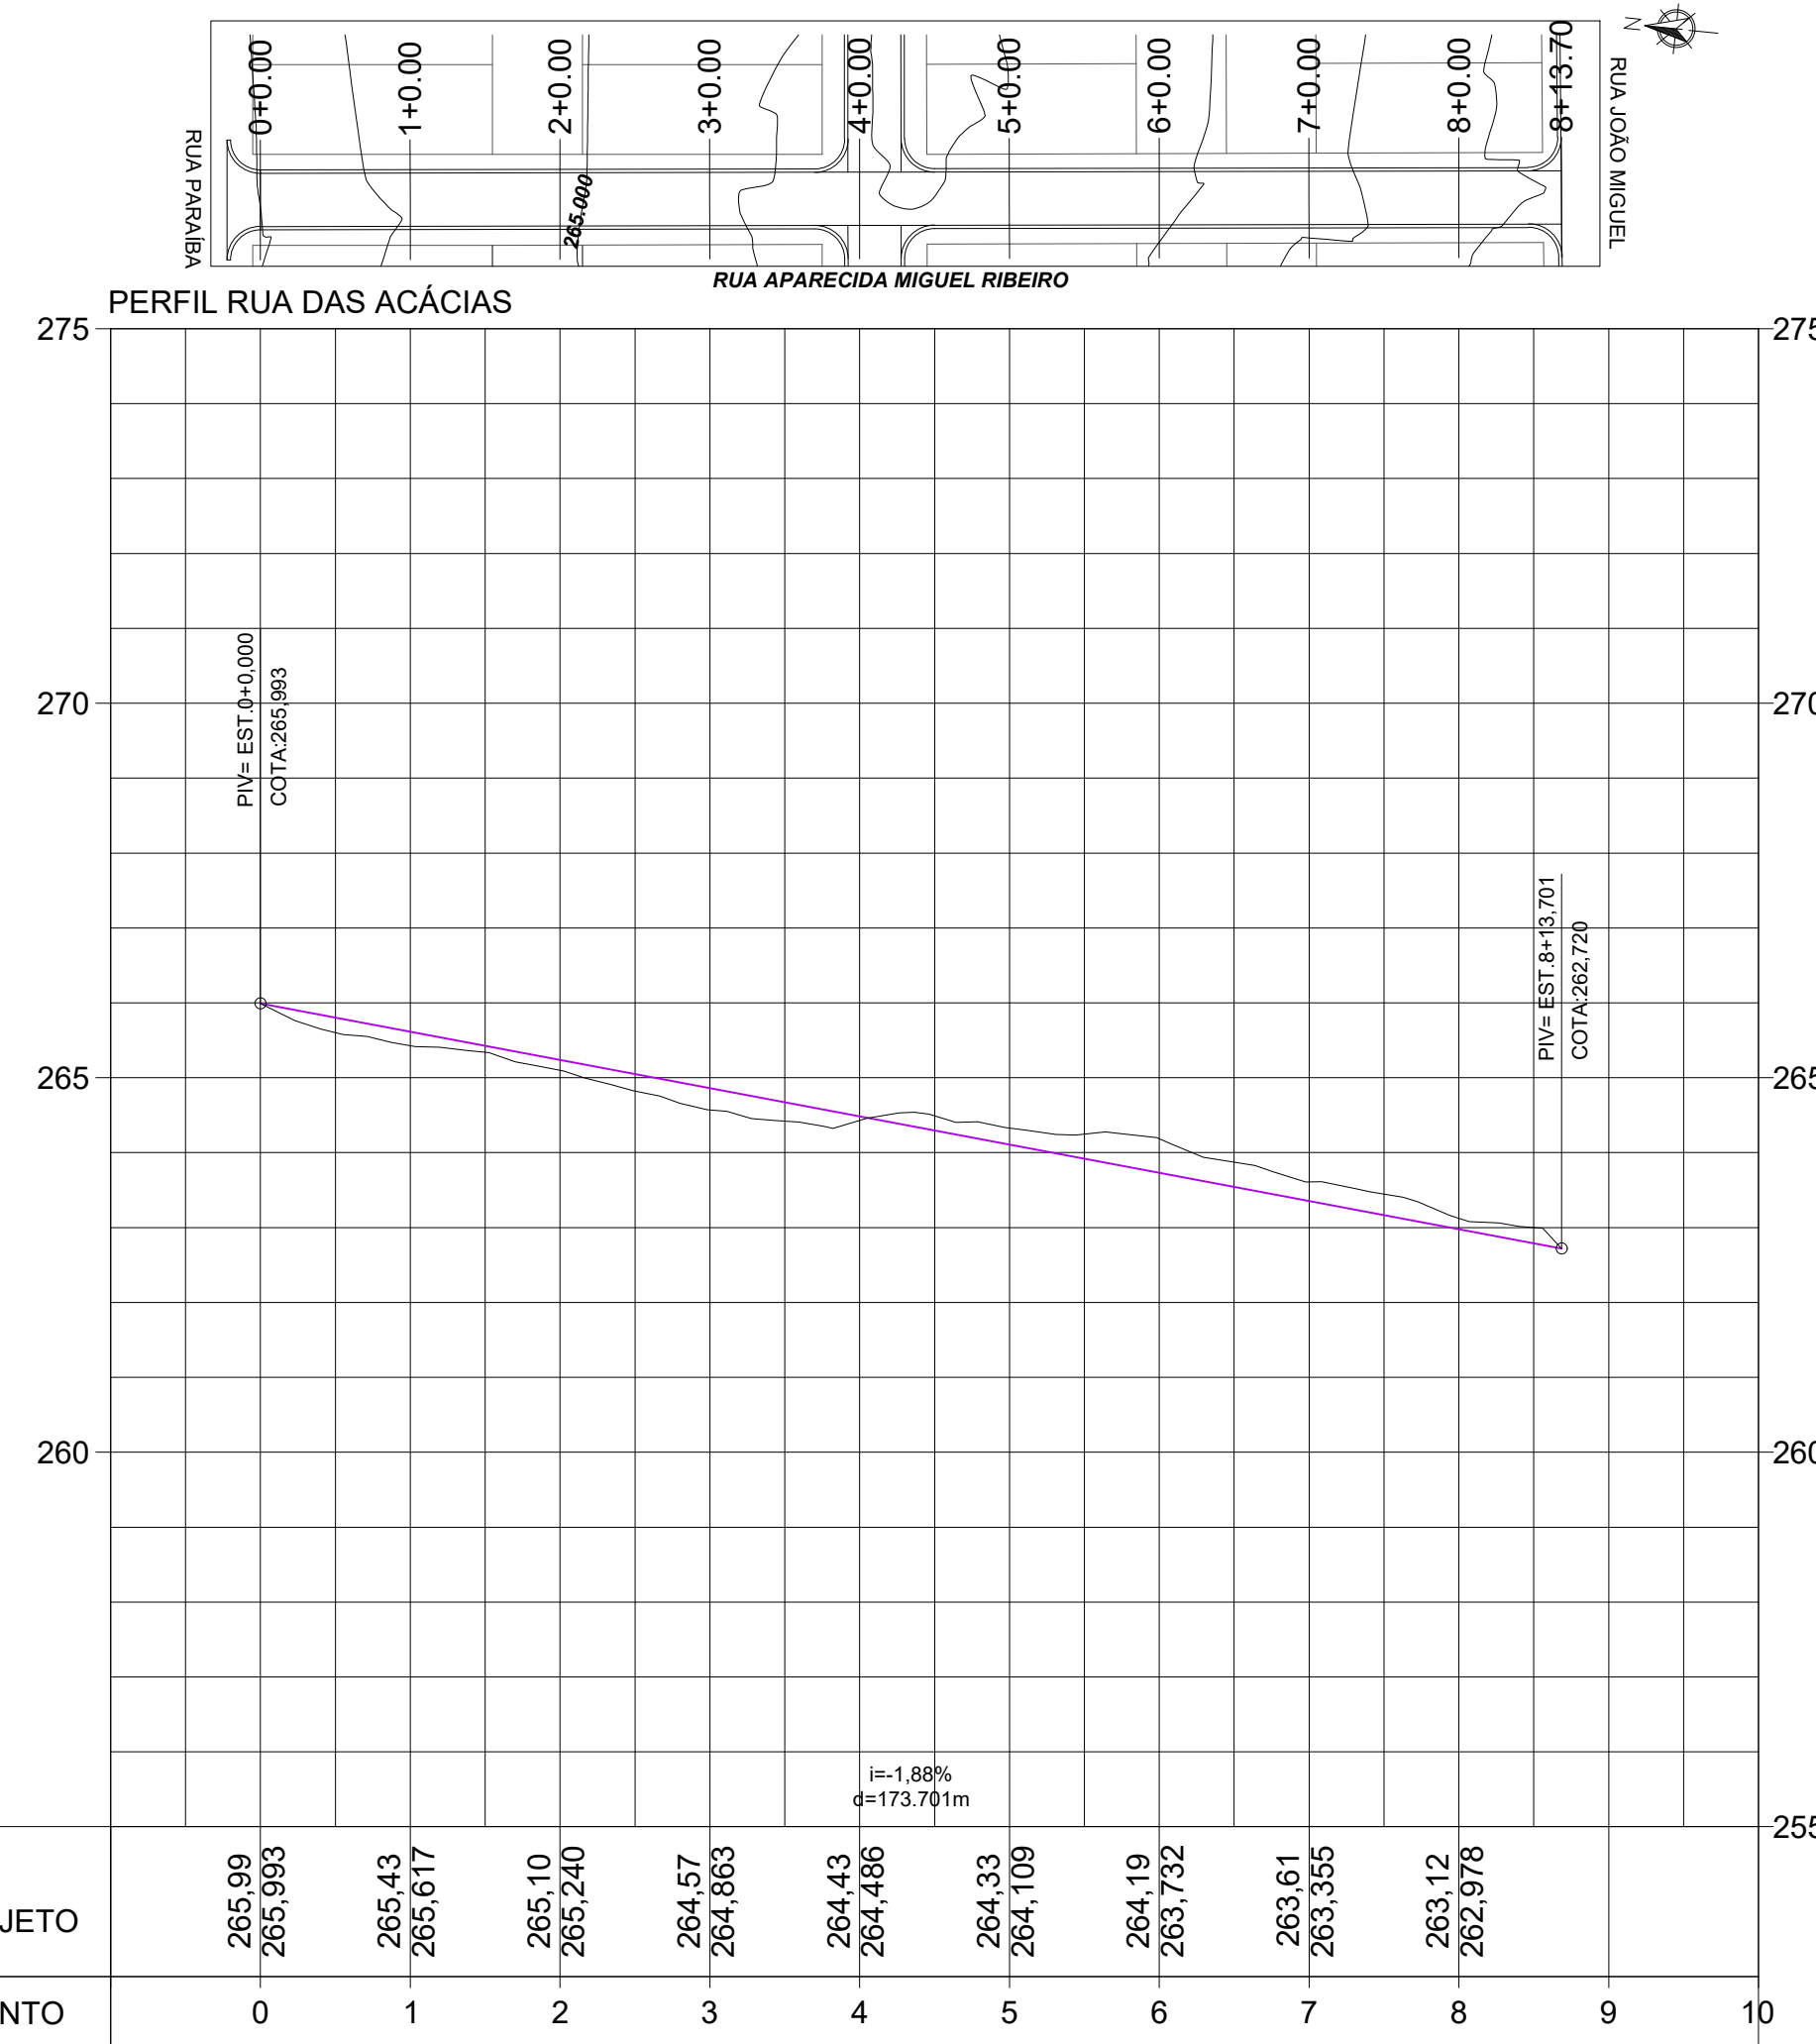

GEOMÉTRICO
PERFIL LONGITUDINAL
ESCALA 1/1000

CARIMBO :

SERPRA
SERVIÇOS, PROJETOS E ACESSORIA LTDA.
Fone: (65) 3642-8845 - Av. Robinson Rubens de Mendonça, 1866 - Edifício Quilã Office Tower, S. 802 CEP: 78000-000 - Curitiba - MT

TIPO DA OBRA	PAVIMENTAÇÃO ASFÁLTICA E DRENAGEM EM VIAS PÚBLICAS		
PROPRIETÁRIO	PREFEITURA MUNICIPAL DE FIGUEIRÓPOLIS D' OESTE - MT		
LOCAL	RUAS DO BAIRRO JARDIM PARAÍSO - PERÍMETRO URBANO		
INSCR. CADASTRAL	FIGUEIRÓPOLIS D' OESTE - MT		
AUTOR DO PROJETO	LUIZ FELIPE CARVALHO B. LIMA		
CREA	ENG. CIVIL - 121.223.583-6		
RESP. P/ EXECUÇÃO	CREA		
ESCALA	INDICADAS	ASSUNTO:	GEOMÉTRICO
DATA	ABRIL / 2022	PERFIL LONGITUDINAL	FOLHA Nº
PROJETISTA			02
			/05

ÁREA (m²):	ESTATÍSTICA		COEF. APROVEIT.	Nº DE PISOS
	TÉRREO	DEMAIS PAV.		