
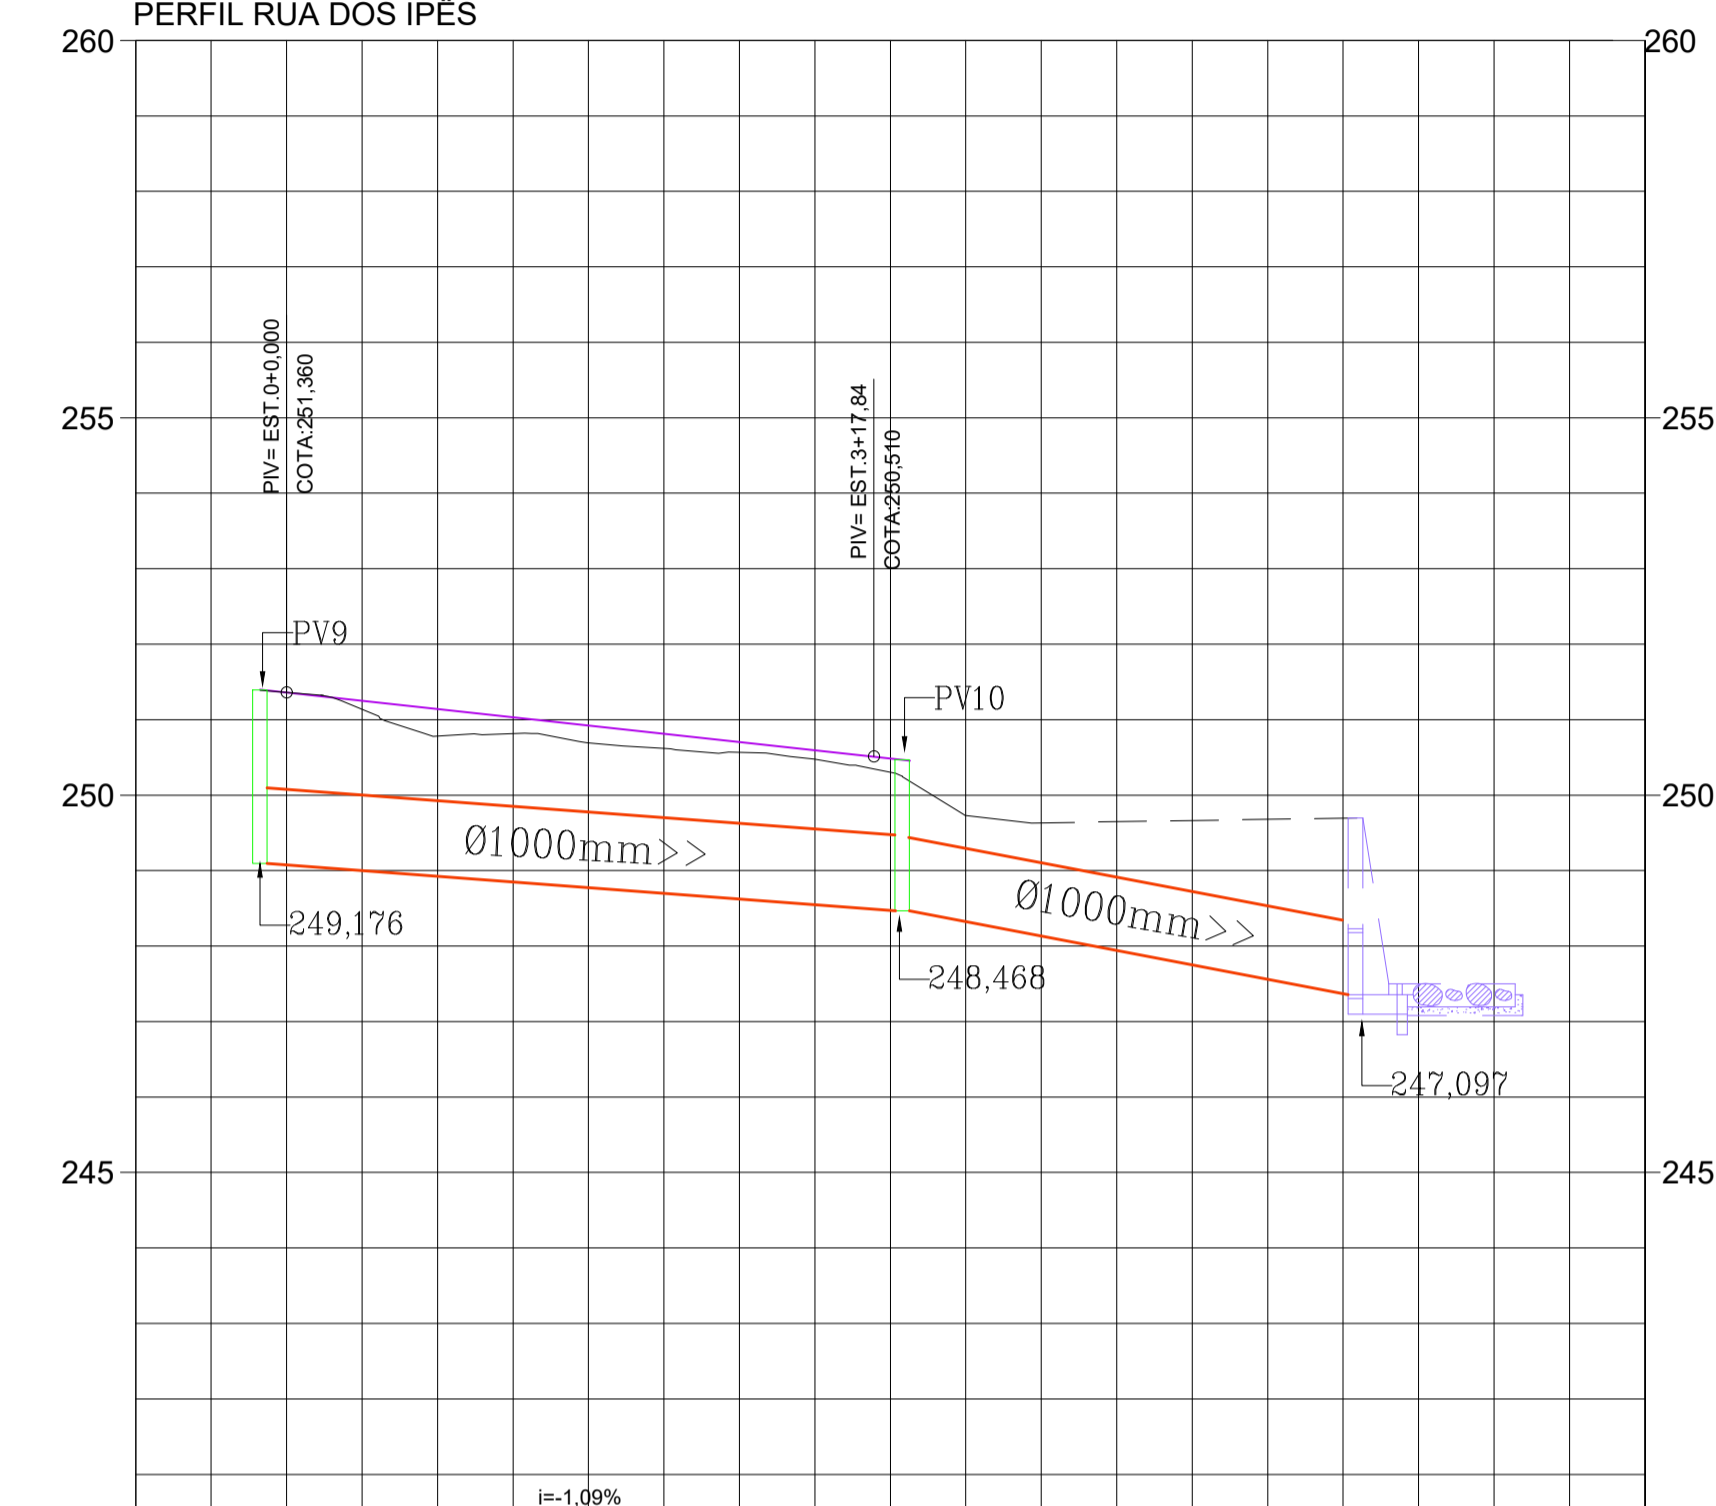




COTAS TERRENO/PROJETO	0	1	2	3	4	5	6	7	8	9	10
ESTAAQUEAMENTO											

GEOMÉTRICO
PERFIL LONGITUDINAL
ESCALA 1/1000

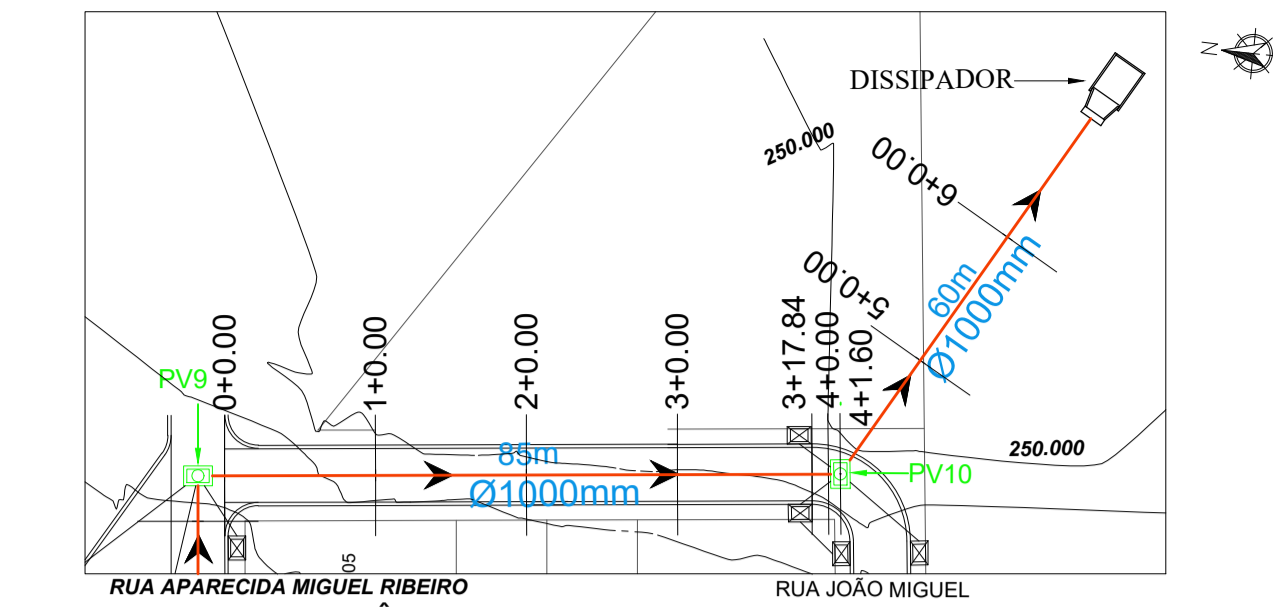



COTAS TERRENO/PROJETO	0	1	2	3	4	5	6	7	8
ESTAAQUEAMENTO									

GEOMÉTRICO
PERFIL LONGITUDINAL
ESCALA 1/1000

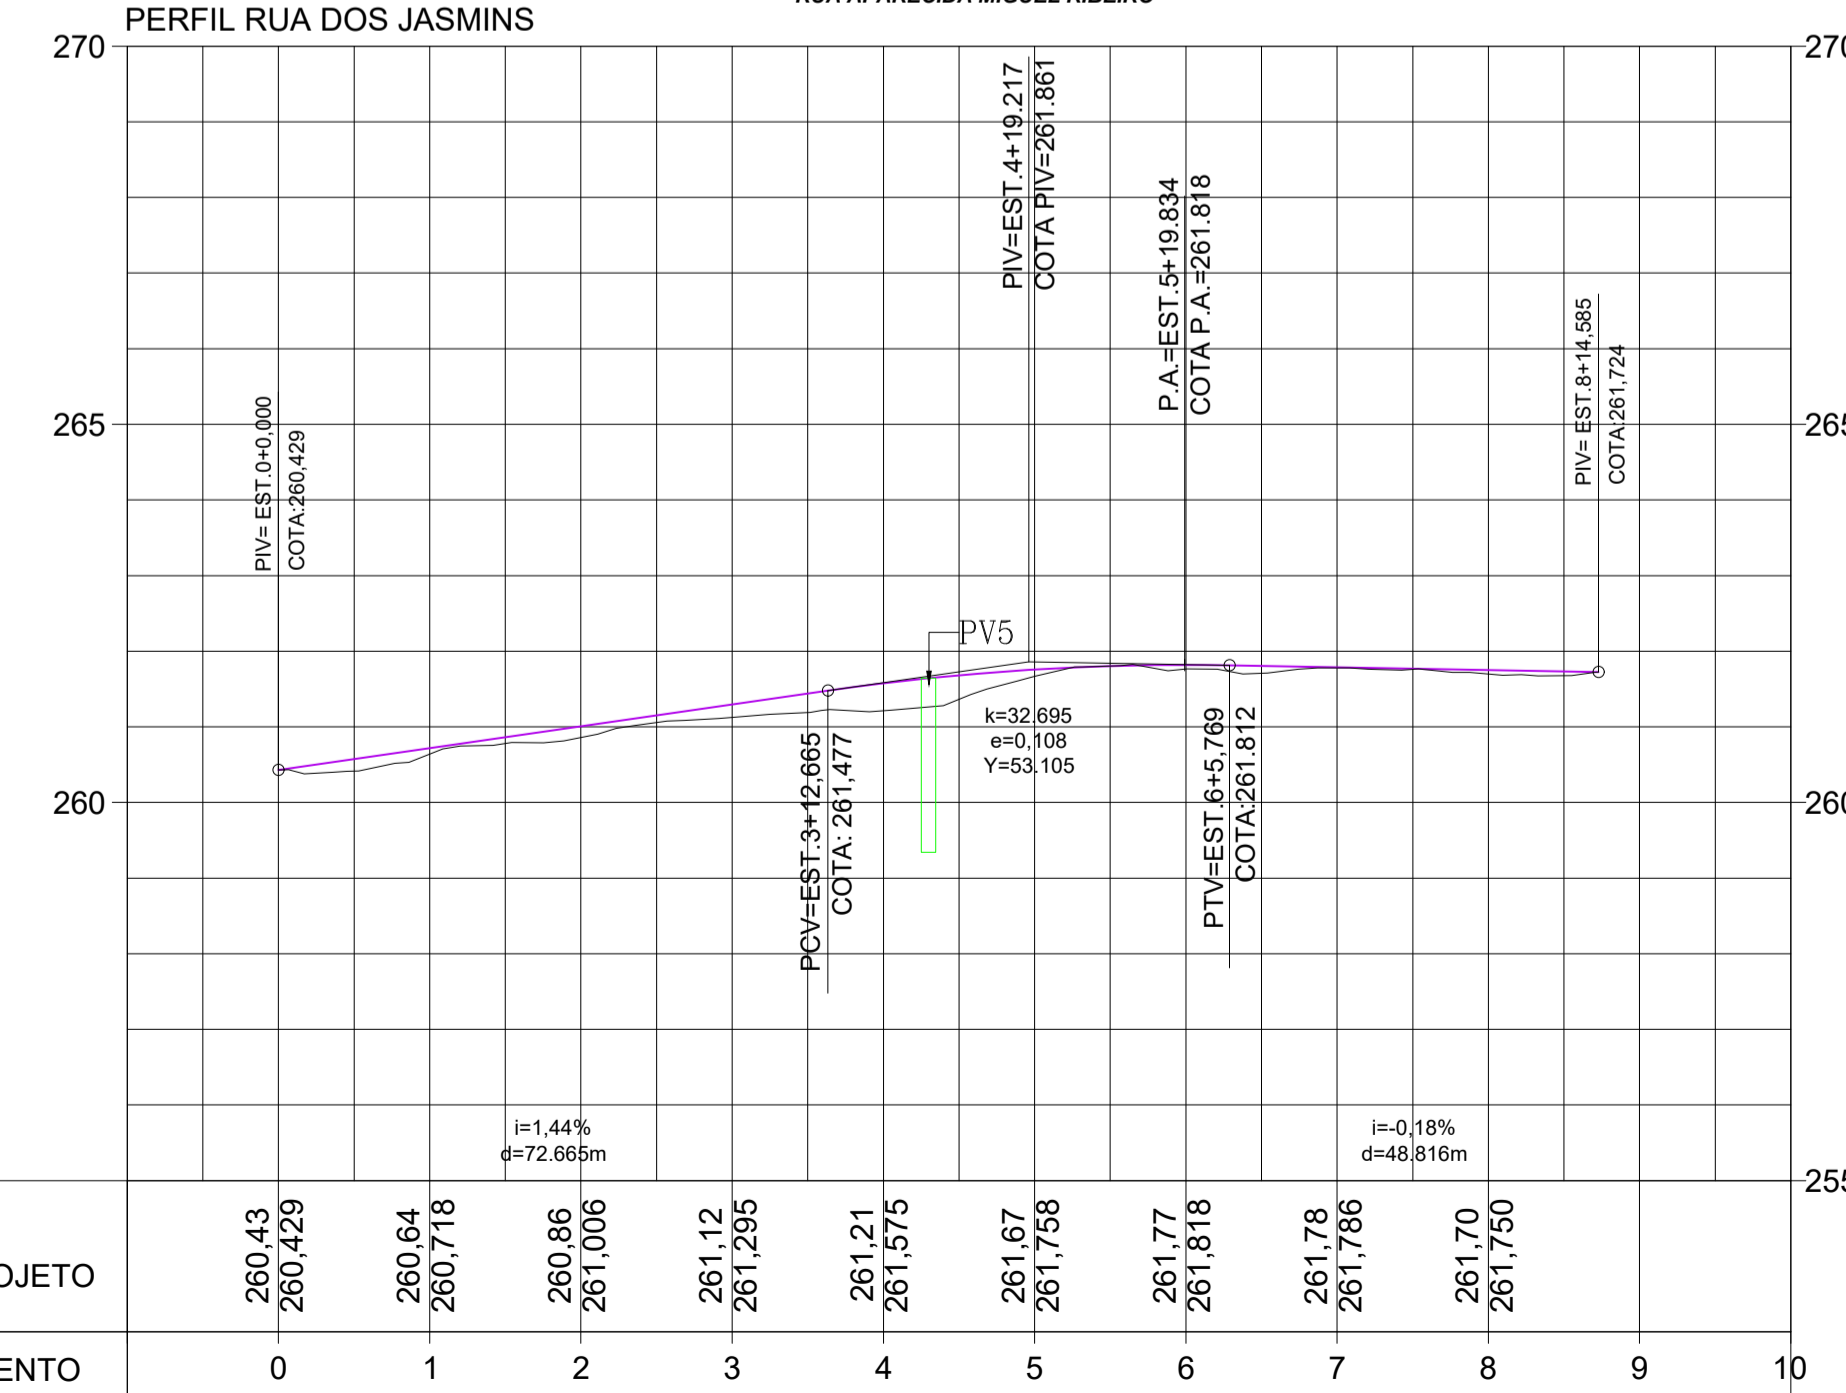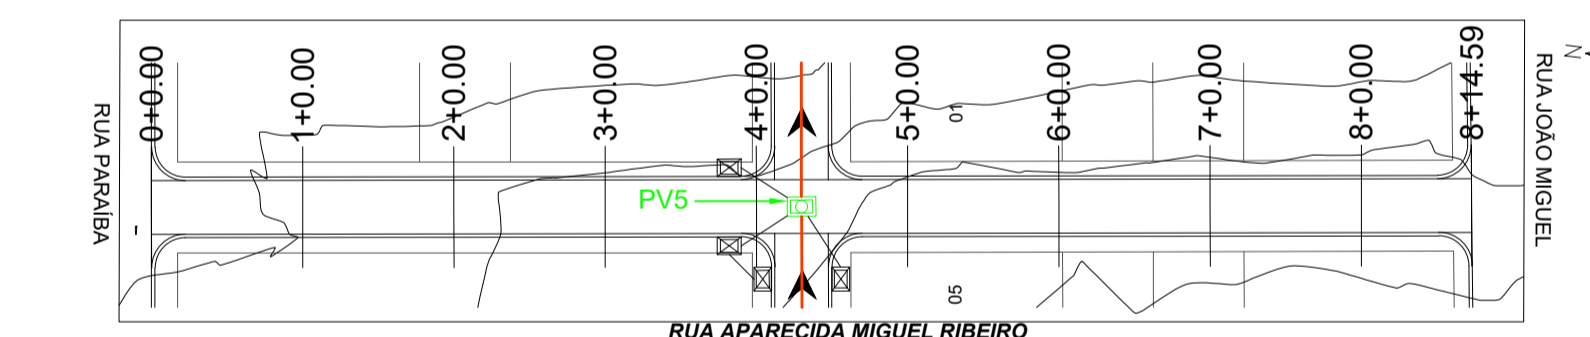

COTAS TERRENO/PROJETO	0	1	2	3	4	5	6	7	8	9	10
ESTAAQUEAMENTO											

GEOMÉTRICO
PERFIL LONGITUDINAL
ESCALA 1/1000

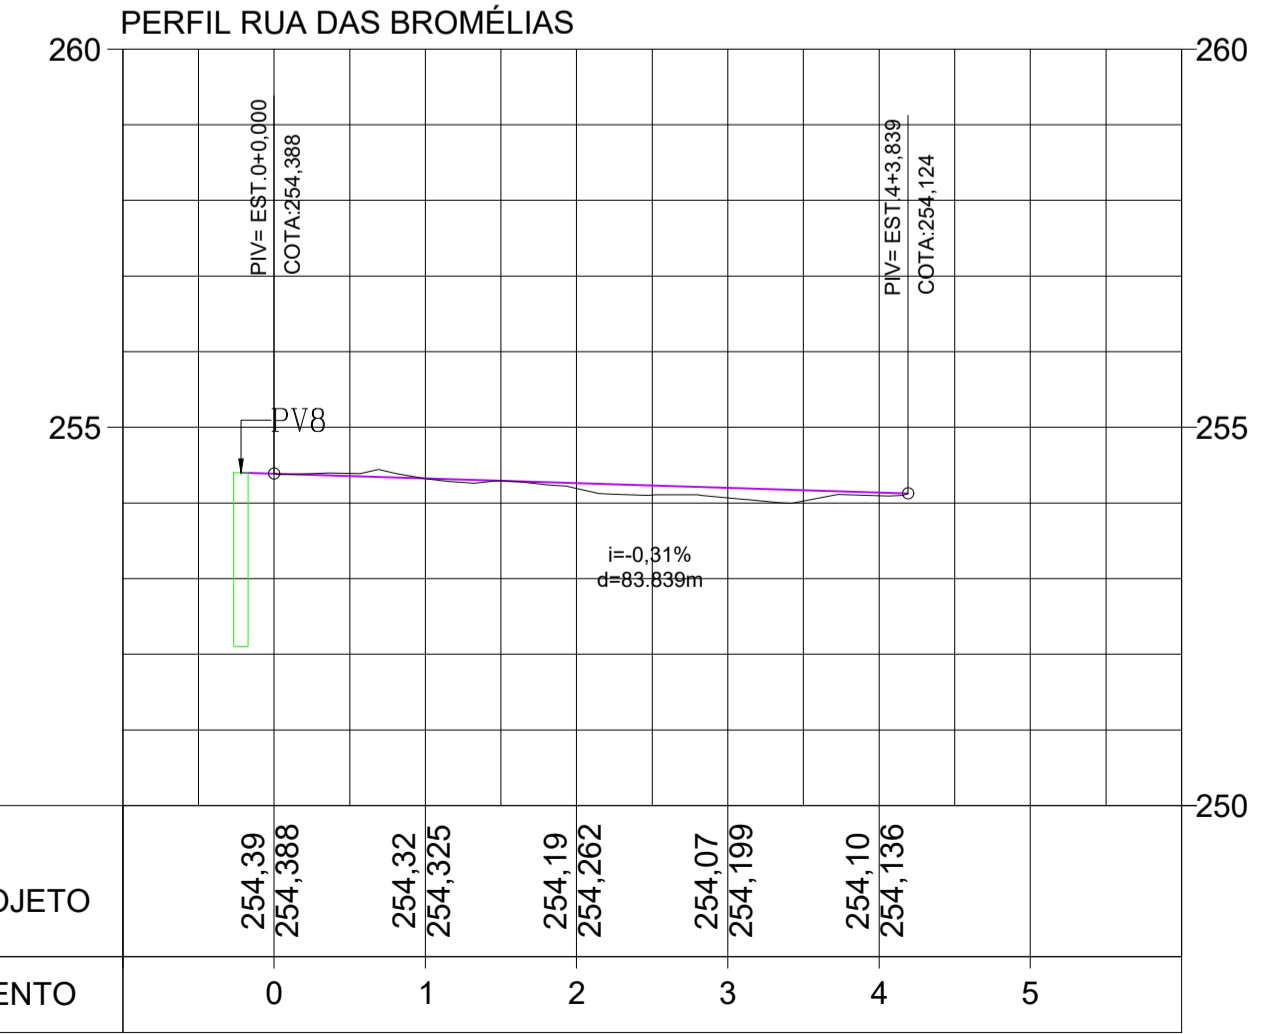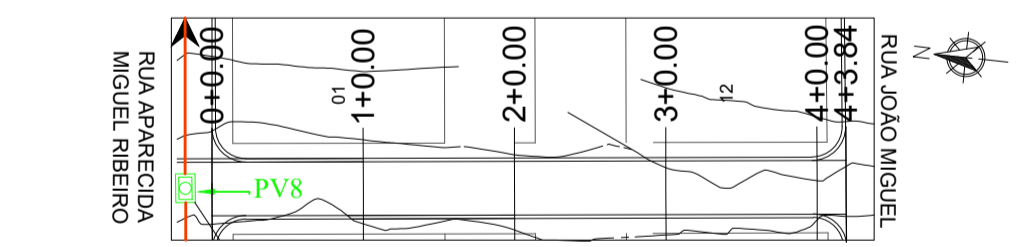

COTAS TERRENO/PROJETO	0	1	2	3	4	5
ESTAAQUEAMENTO						

GEOMÉTRICO
PERFIL LONGITUDINAL
ESCALA 1/1000

CARIMBO:

SERVAÇOS, PROJETOS E ACESSORIA LTDA.
Fone: (65) 3642-4845 - Av. Robinson Rubens de Mendonça, 1856 - Edifício Caixa Office Tower, 2. 802 CEP: 78000-000 - Curitiba - MT

TIPO DA OBRA	PAVIMENTAÇÃO ASFÁLTICA E DRENAGEM EM VIAS PÚBLICAS		
PROPRIETÁRIO	PREFEITURA MUNICIPAL DE FIGUEIRÓPOLIS D' OESTE - MT		
LOCAL INSCR. CADASTRAL	RUAS DO BAIRRO JARDIM PARAÍSO - PERÍMETRO URBANO FIGUEIRÓPOLIS D' OESTE - MT		
AUTOR DO PROJETO	LUIZ FELIPE CARVALHO B. LIMA		
CREA	ENG. CIVIL - 121.223.583-6		
RESP. P/ EXECUÇÃO	CREA		
ESCALA	INDICADAS	ASSUNTO:	GEOMÉTRICO
DATA	ABRIL / 2022	PERFIL LONGITUDINAL	FOLHA Nº
PROJETISTA			04
			/05

ÁREA (m²):	ESTADÍSTICA		COEF. APROVEIT.	Nº DE PISOS
	TÉRREO	DEMAIS PAV.		