



TERRAPLANAGEM
SEÇÕES DE ESTAQUEAMENTO - RUA SANTA HERMÍNIA
ESCALA 1/500

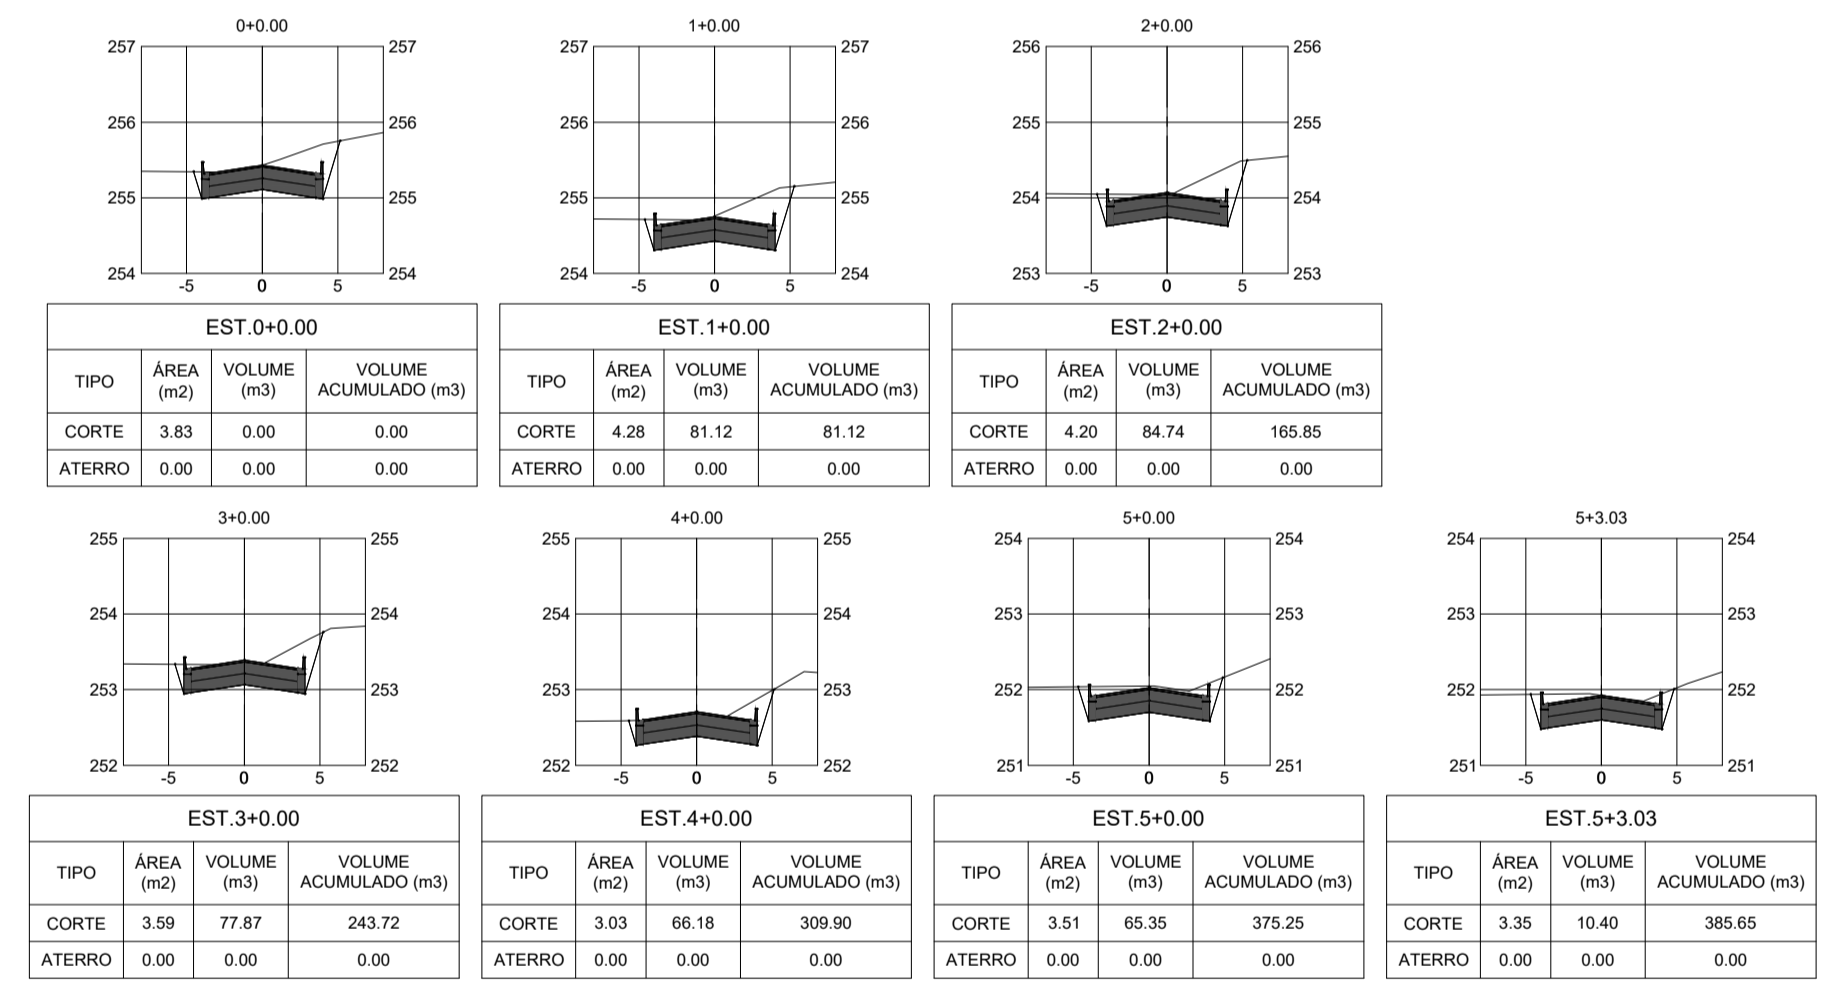


TERRAPLANAGEM
SEÇÕES DE ESTAQUEAMENTO - RUA DOS CRAVOS
ESCALA 1/500

TERRAPLANAGEM
SEÇÕES DE ESTAQUEAMENTO - RUA JOÃO MIGUEL
ESCALA 1/500

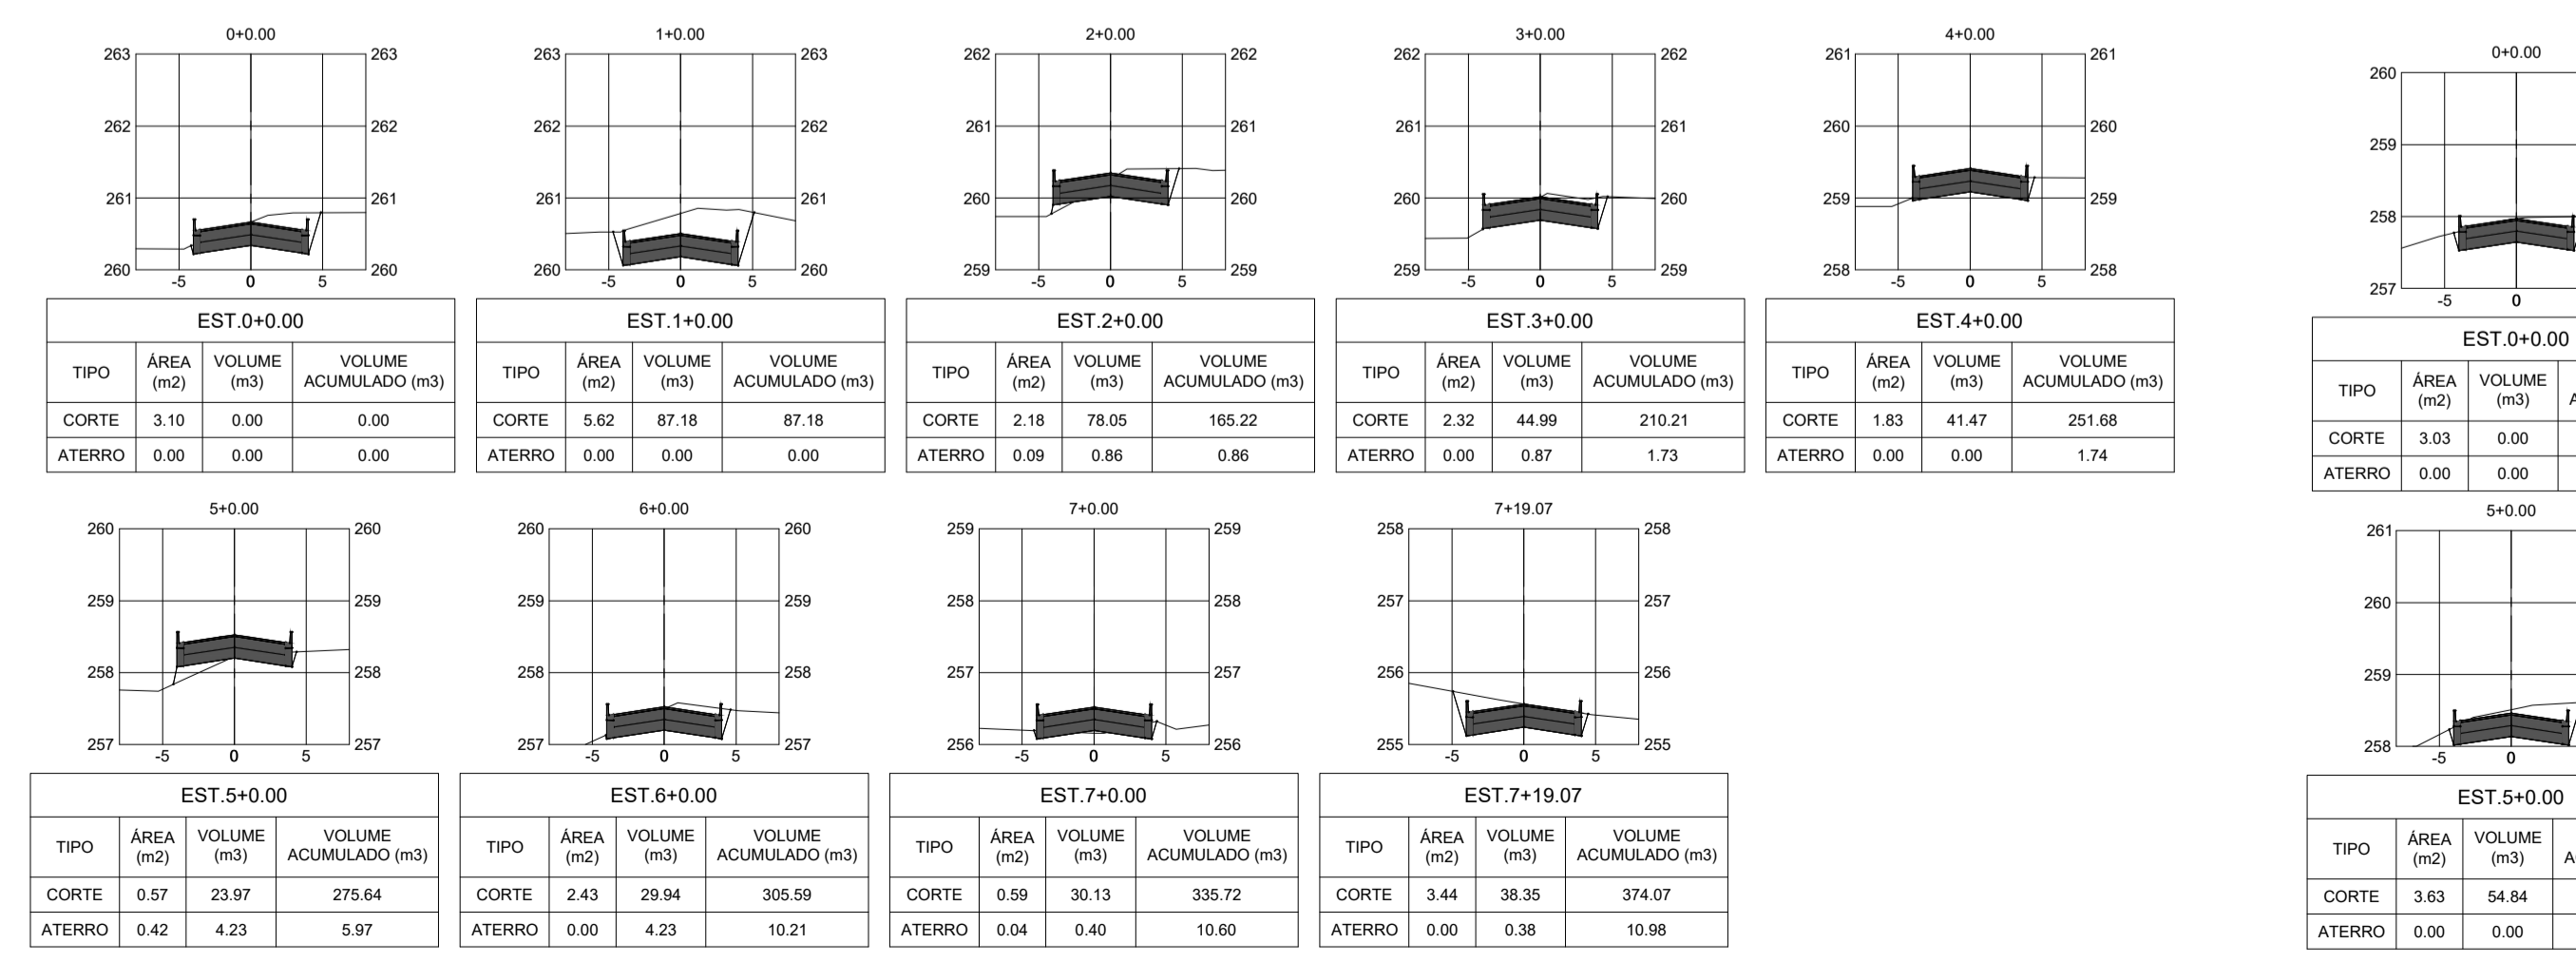

TERRAPLANAGEM
SEÇÕES DE ESTAQUEAMENTO - RUA PARAÍBA
ESCALA 1/500

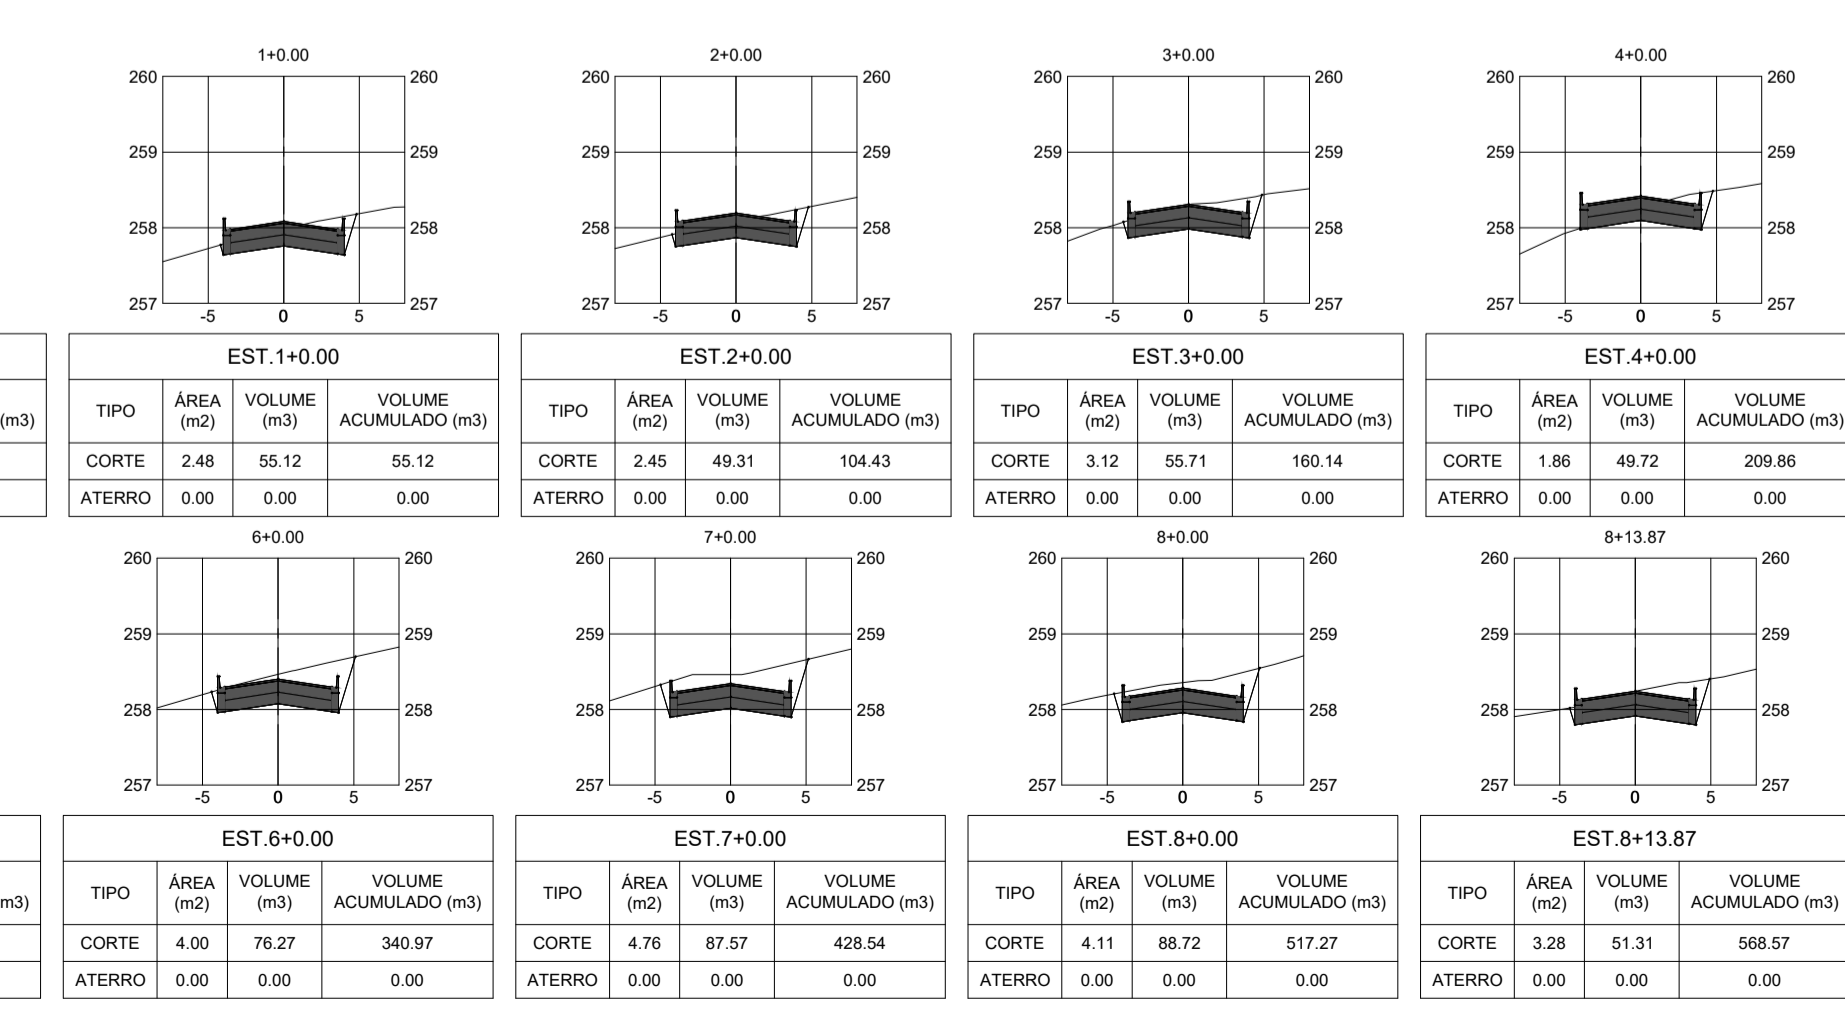

TERRAPLANAGEM
SEÇÕES DE ESTAQUEAMENTO - RUA DAS ORQUÍDEAS
ESCALA 1/500

CARIMBO:

SERVAÇOS, PROJETOS E ACESSORIA, LTDA.
Fone: (65) 3642-8845 - Av. Robinson Filizola de Mendonça, 1856 - Edifício Caixa Office Tower - S. 802 CEP: 76900-000 - Caixa - MT

TIPO DA OBRA: PAVIMENTAÇÃO ASFÁLTICA E DRENAGEM EM VIAS PÚBLICAS

PROPRIETÁRIO: PREFEITURA MUNICIPAL DE FIGUEIRÓPOLIS D' OESTE - MT

C.G.C. / C.P.F.:

LOCAL INSCR. CADASTRAL: RUAS DO BAIRRO JARDIM PARAISO - PERÍMETRO URBANO FIGUEIRÓPOLIS D' OESTE - MT

AUTOR DO PROJETO: LUIS FELIPE CARVALHO B. LIMA
CREA: ENG. CIVIL - 121.223.983-6

RESP. P/ EXECUÇÃO: CREA:

ESCALA: INDICADAS ASSUNTO: TERRAPLANAGEM FOLHA Nº: 01 / 03

DATA: NOVEMBRO/ 2021 SEÇÕES DE ESTAQUEAMENTO

PROJETISTA:

ÁREA (m²):	ESTATÍSTICA		COEF. APROVEIT.	Nº DE PISOS
	% OCUPAÇÃO	TÉRREO		