




TERRAPLANAGEM
SEÇÕES DE ESTAQUEAMENTO - RUA DAS ACÁCIAS
ESCALÁ 1/500

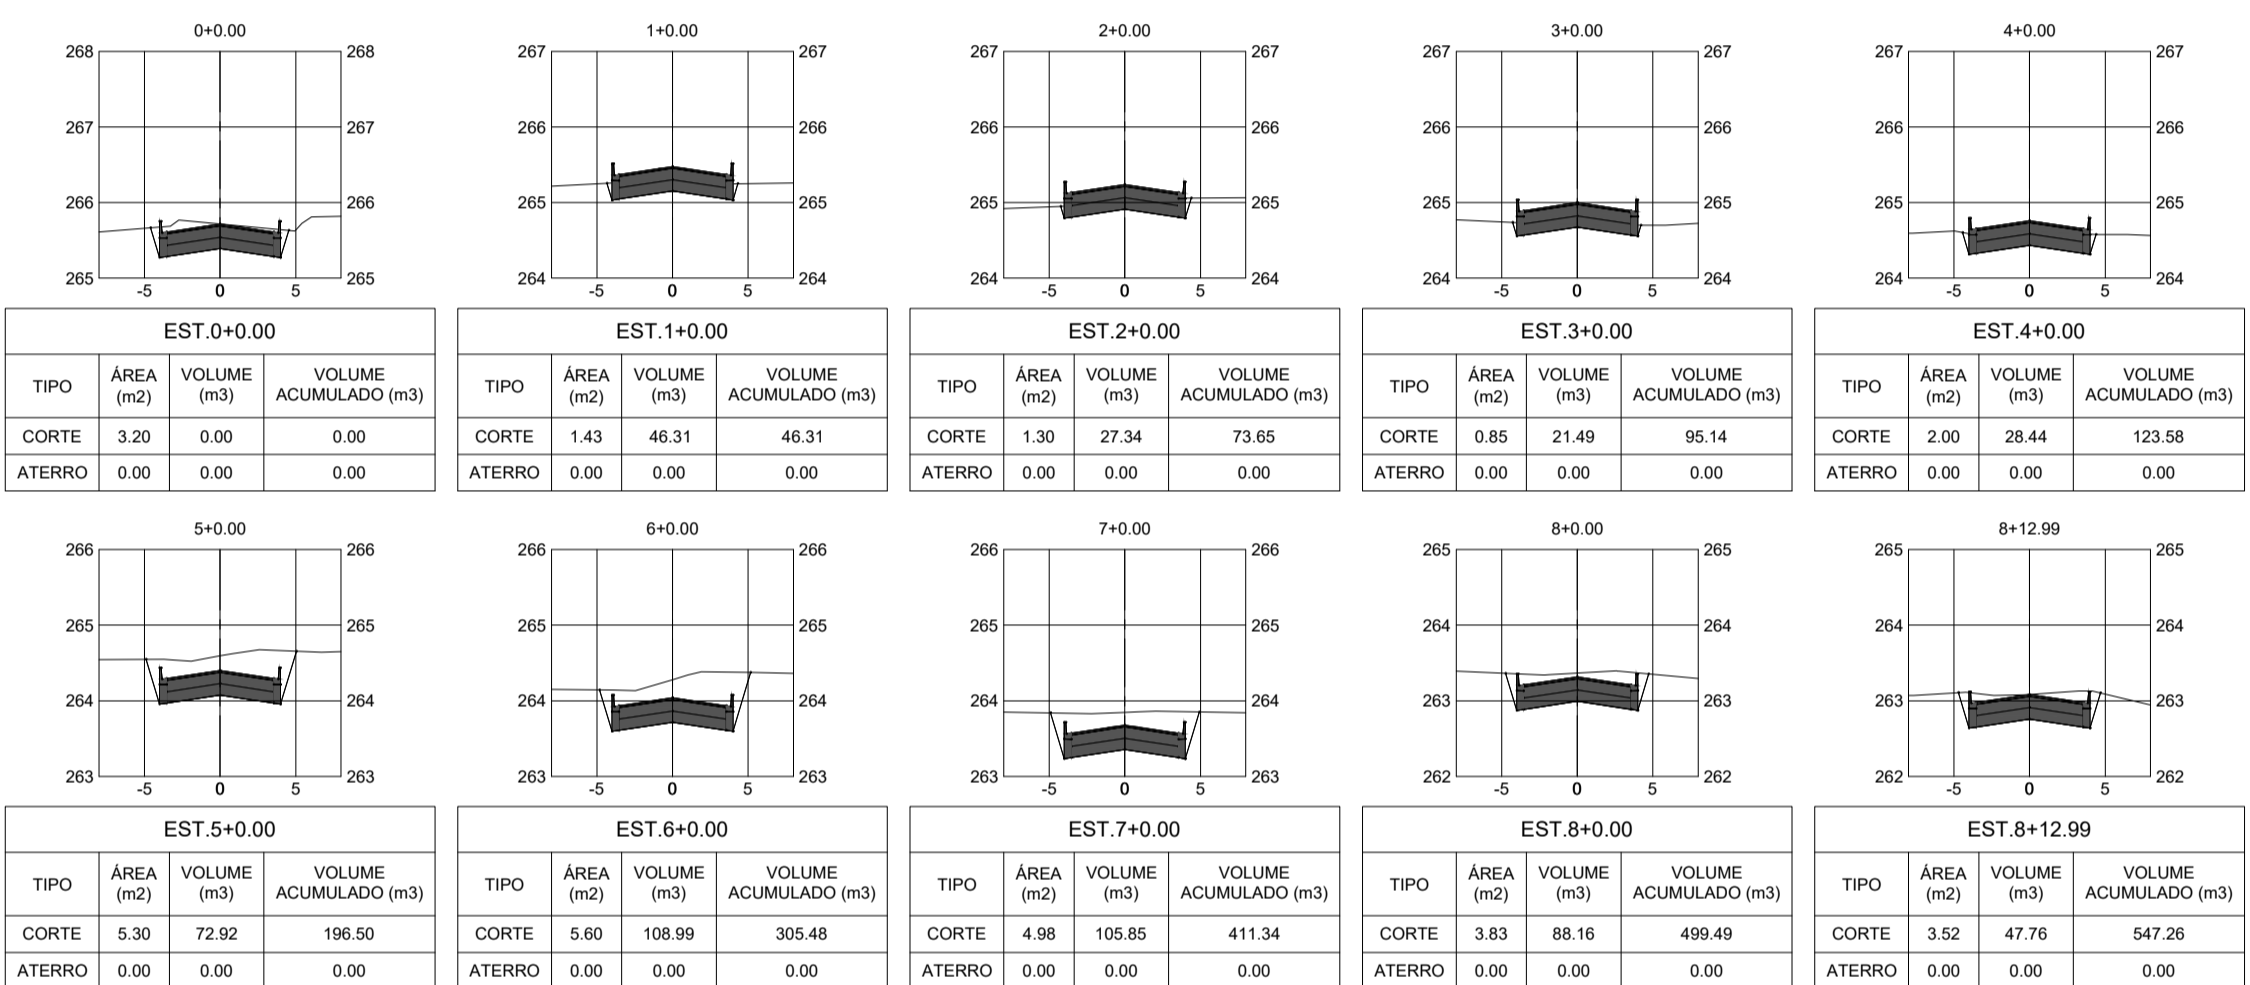


TERRAPLANAGEM
SEÇÕES DE ESTAQUEAMENTO - RUA DAS SAMAMBÁIAS
ESCALÁ 1/500

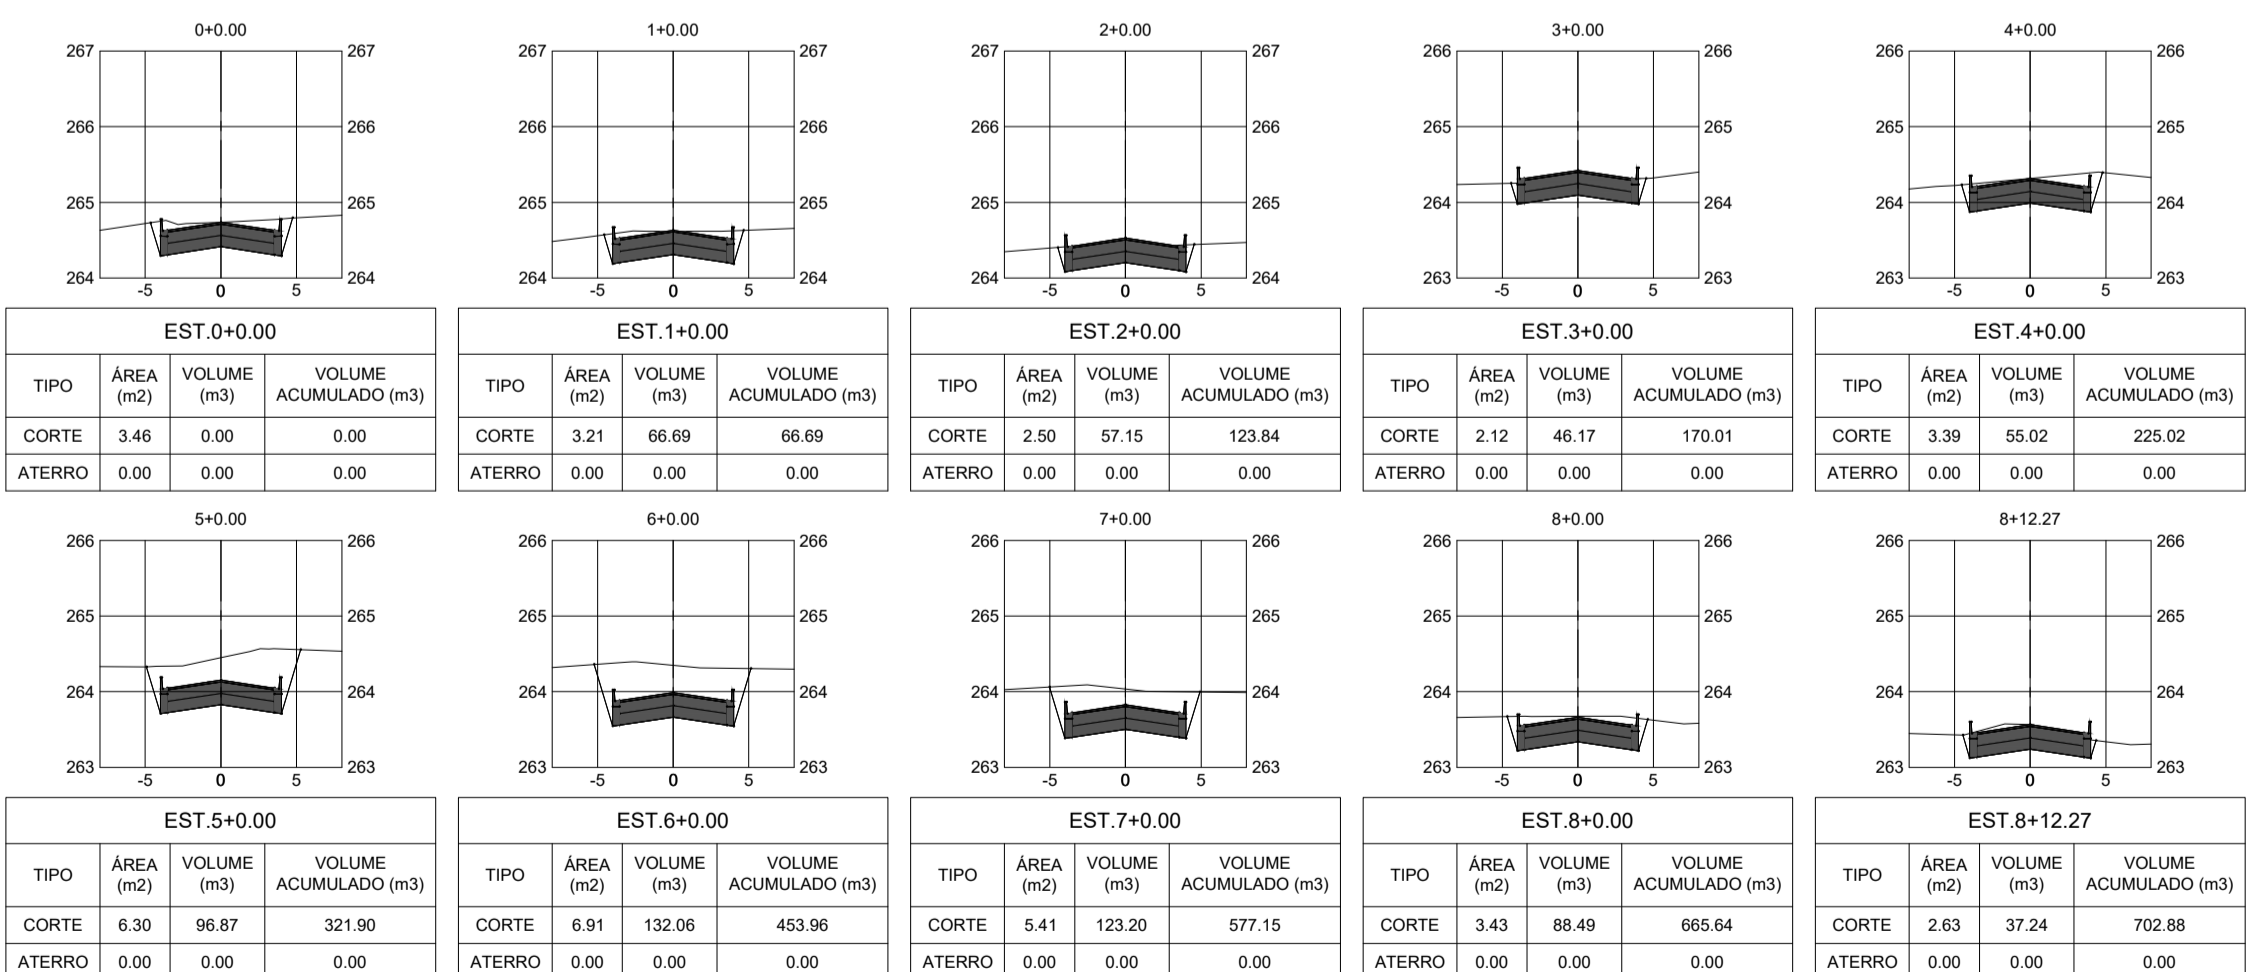


TERRAPLANAGEM
SEÇÕES DE ESTAQUEAMENTO - RUA DAS ORTÊNCIAS
ESCALÁ 1/500

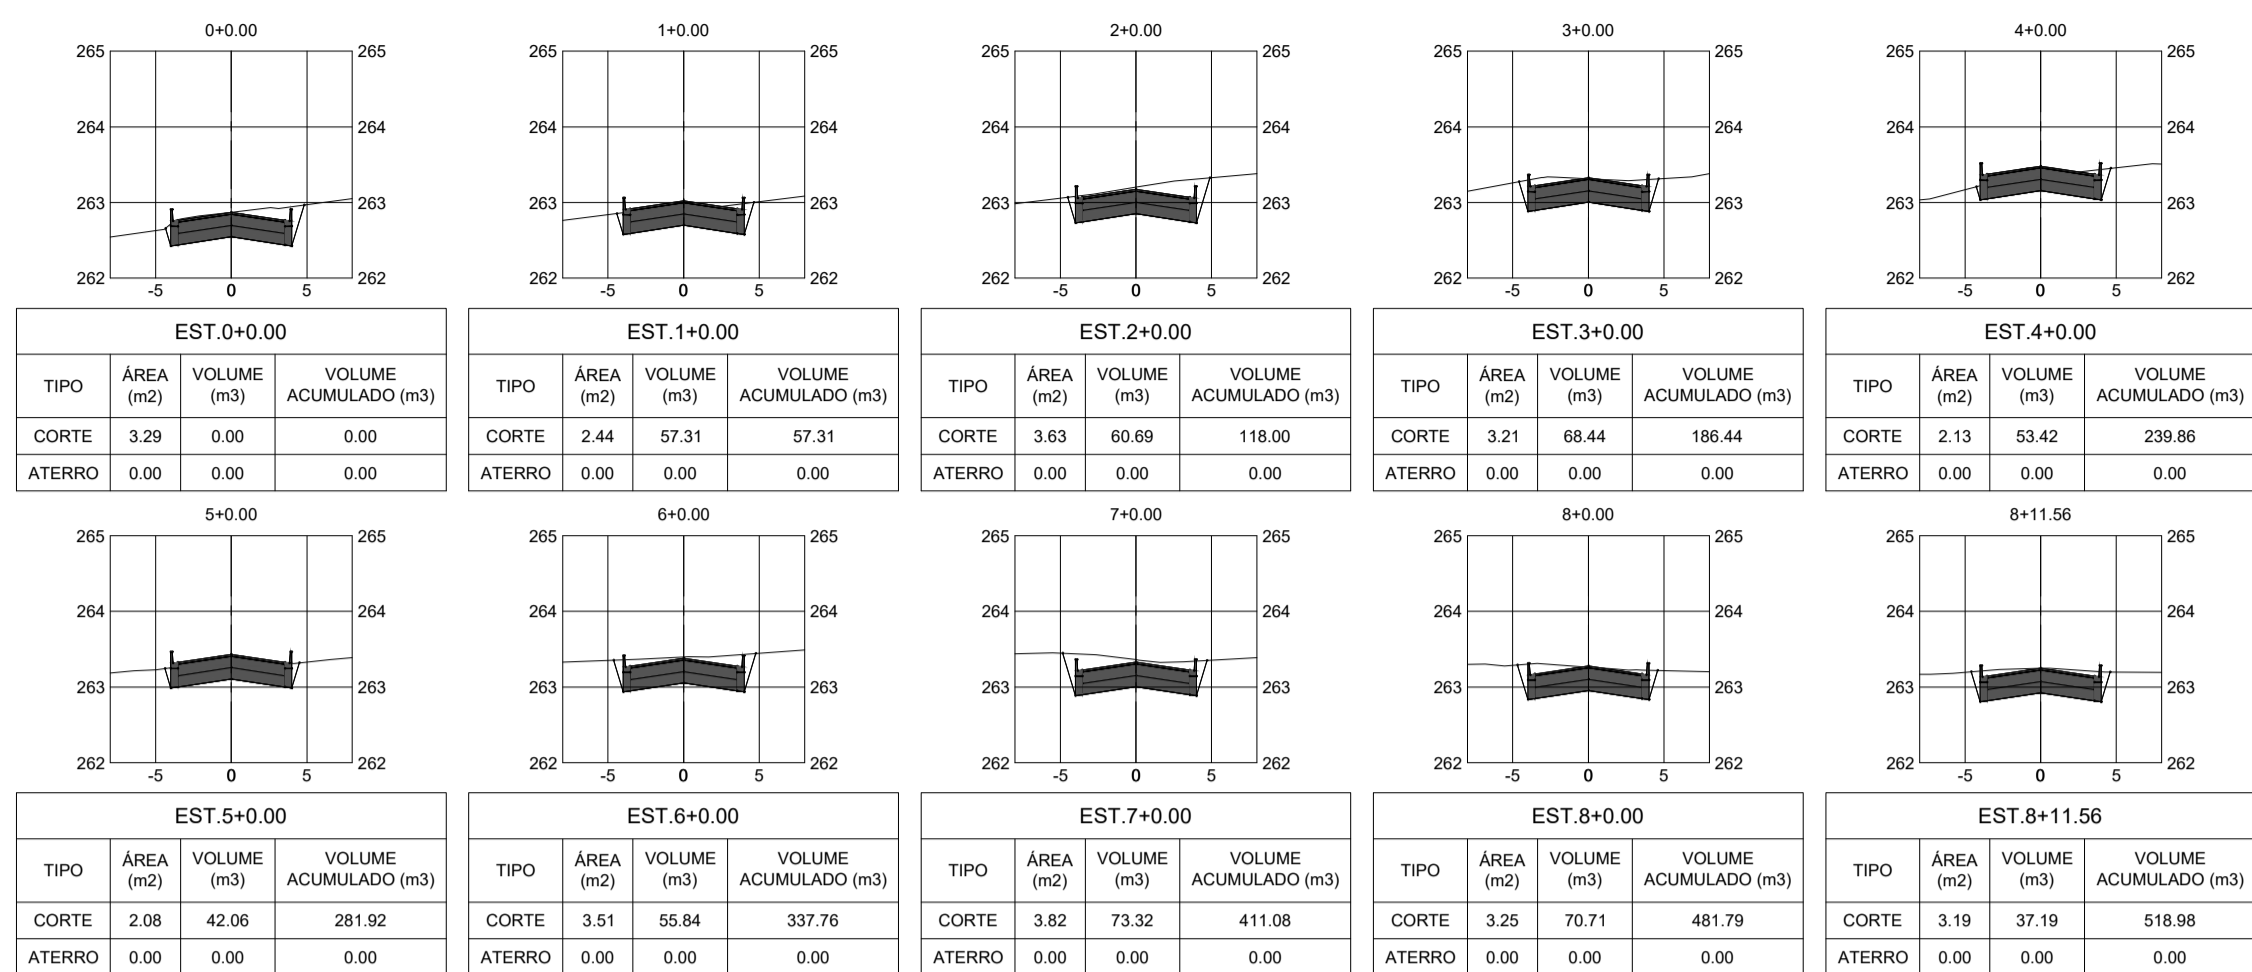

TERRAPLANAGEM
SEÇÕES DE ESTAQUEAMENTO - RUA DAS MARGARIDAS
ESCALÁ 1/500

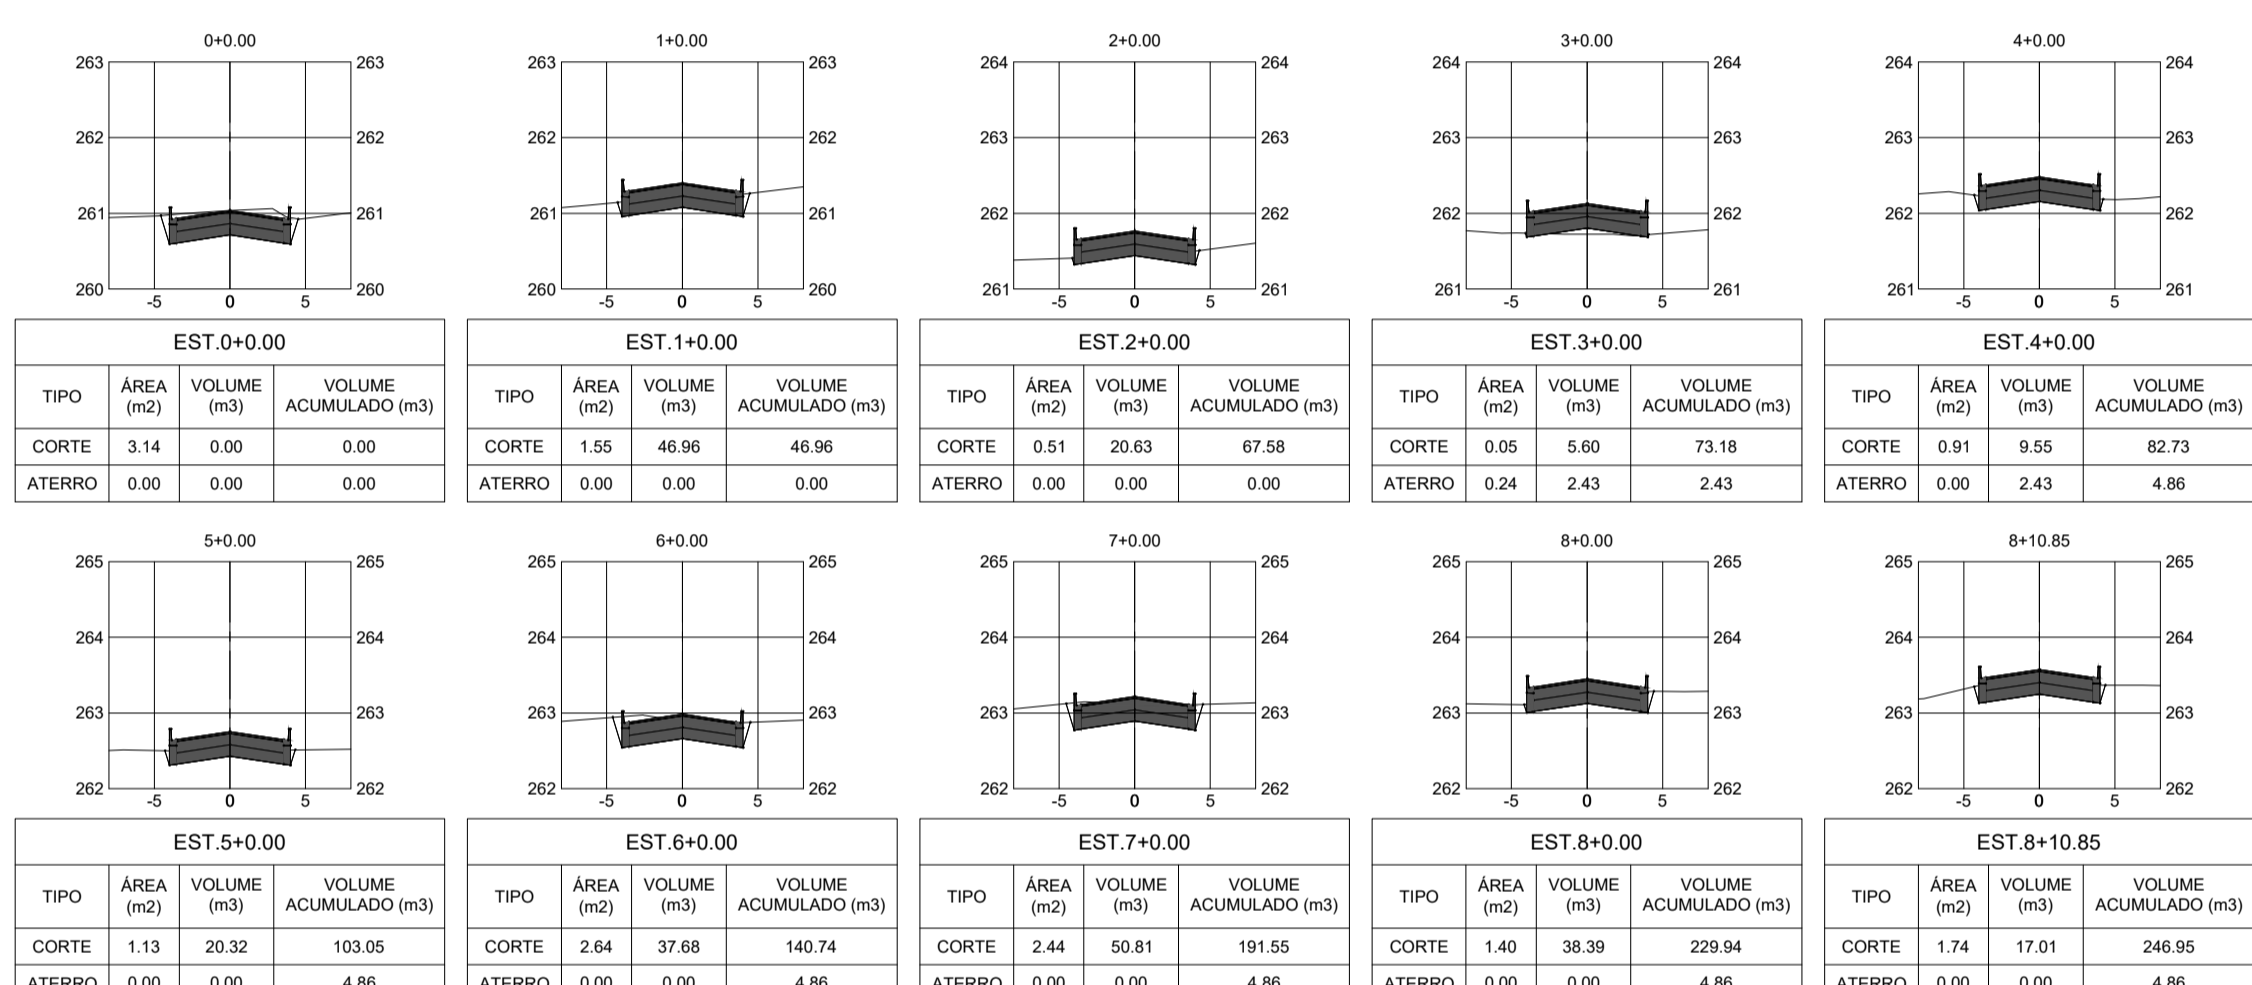


TERRAPLANAGEM
SEÇÕES DE ESTAQUEAMENTO - RUA DAS ROSAS
ESCALÁ 1/500

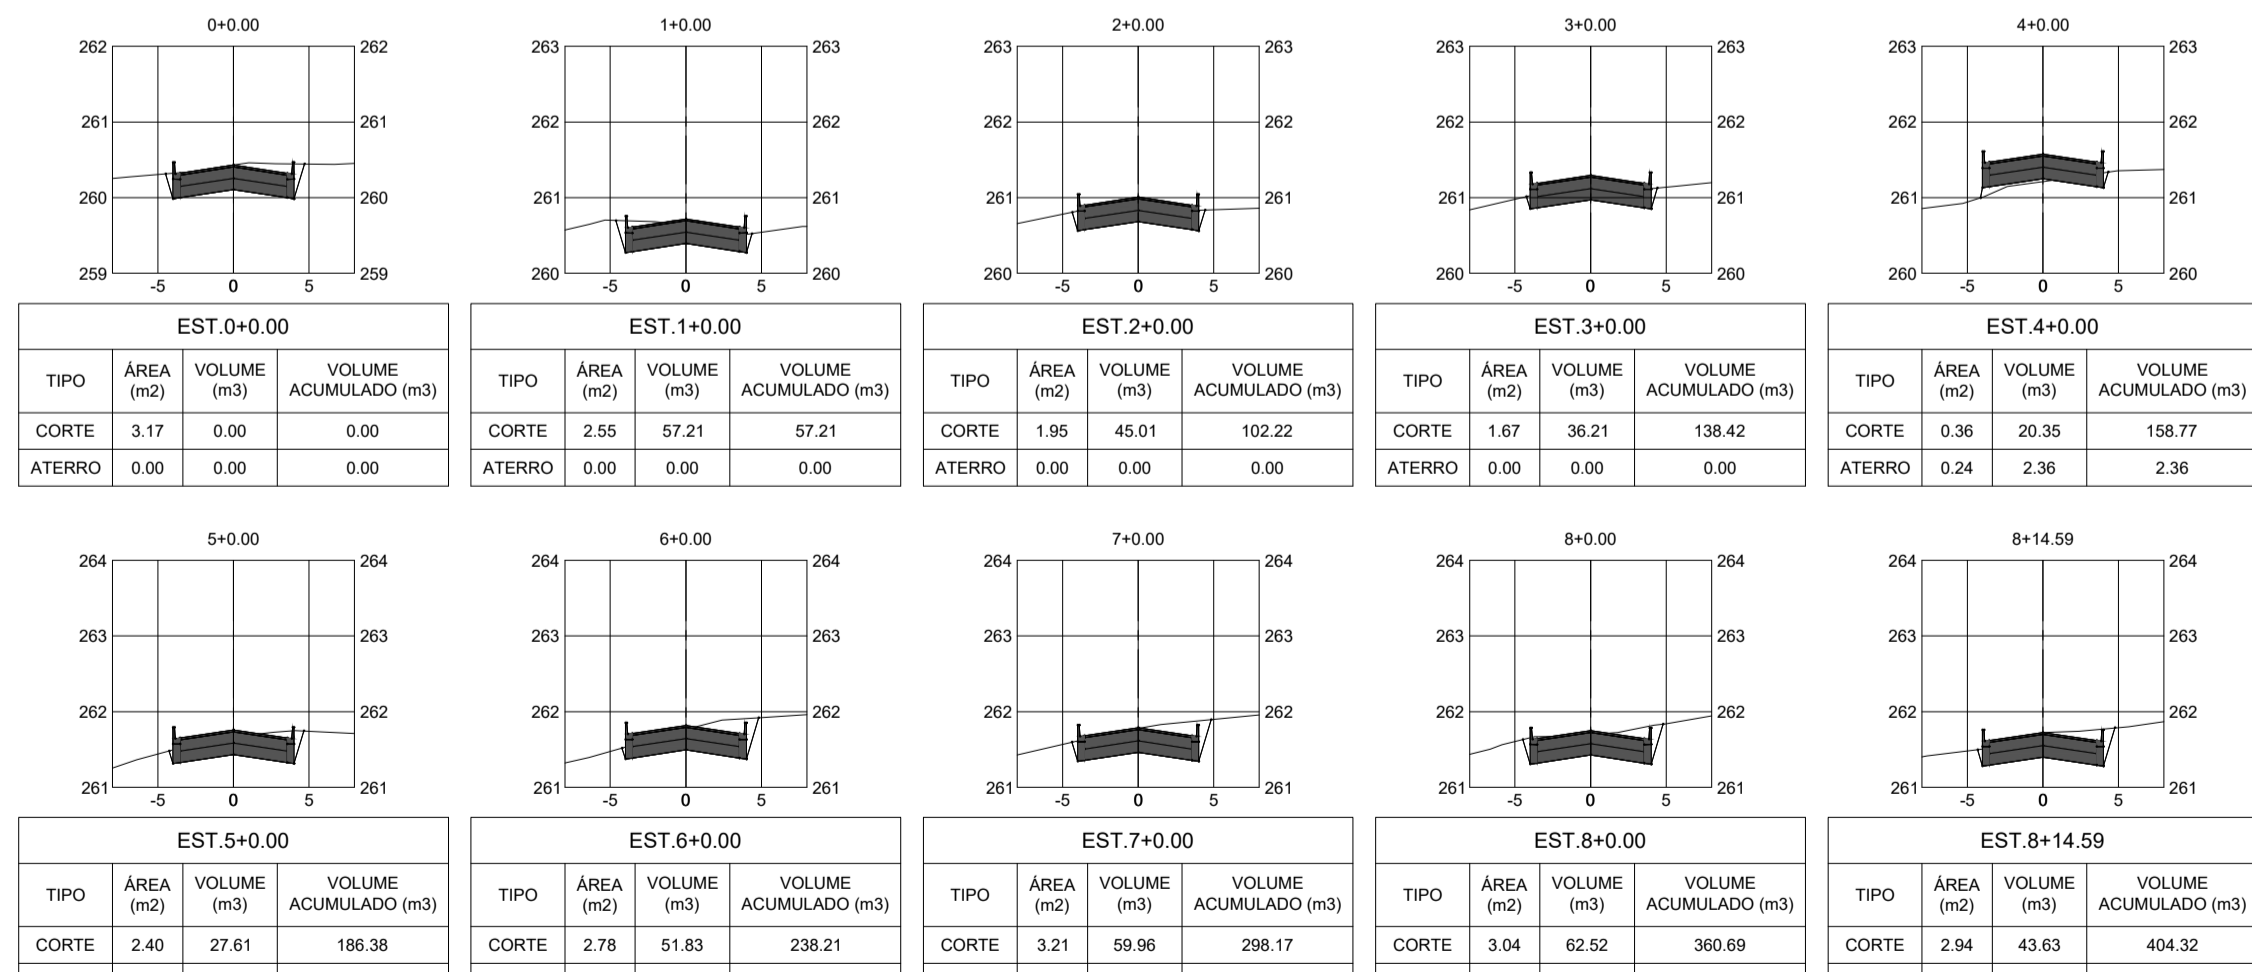

TERRAPLANAGEM
SEÇÕES DE ESTAQUEAMENTO - RUA DOS JASMINIS
ESCALÁ 1/500

CARIMBO:



SERPRA
SERVIÇOS, PROJETOS E ASSESSORIA LTDA.
Rua: 245-0485 - Av. Itaipava - Fátima de Mendonça, 1856 - Edifício Caixa Office Tower - 81202-900 - Curitiba - MT

TIPO DA OBRA: PAVIMENTAÇÃO ASFÁLTICA E DRENAGEM EM VIAS PÚBLICAS

PROPRIETÁRIO: PREFEITURA MUNICIPAL DE FIGUEIRÓPOLIS D' OESTE - MT

LOCAL INSCR. CADASTRAL: RUAS DO BAIRRO JARDIM PARAÍSO - PERÍMETRO URBANO FIGUEIRÓPOLIS D' OESTE - MT

AUTOR DO PROJETO: LUIS FELIPE CARVALHO B. LIMA
CREA: ENG. CIVIL - 121.203.583-6

RESP. P/ EXECUÇÃO: LUIS FELIPE CARVALHO B. LIMA
CREA: ENG. CIVIL - 121.203.583-6

ESCALA: INDICADAS ASSUNTO: TERRAPLANAGEM FOLHA Nº: 02/03

DATA: NOVEMBRO / 2021 SEÇÕES DE ESTAQUEAMENTO

PROJETISTA:

ESTADÍSTICA			
ÁREA (m ²):	% OCUPAÇÃO		Nº DE PISOS
	TÉRREO	DEMÁS PAV.	