



TERRAPLANAGEM
SEÇÕES DE ESTAQUEAMENTO - RUA APARECIDA MIGUEL RIBEIRO
ESCALÁ 1/500

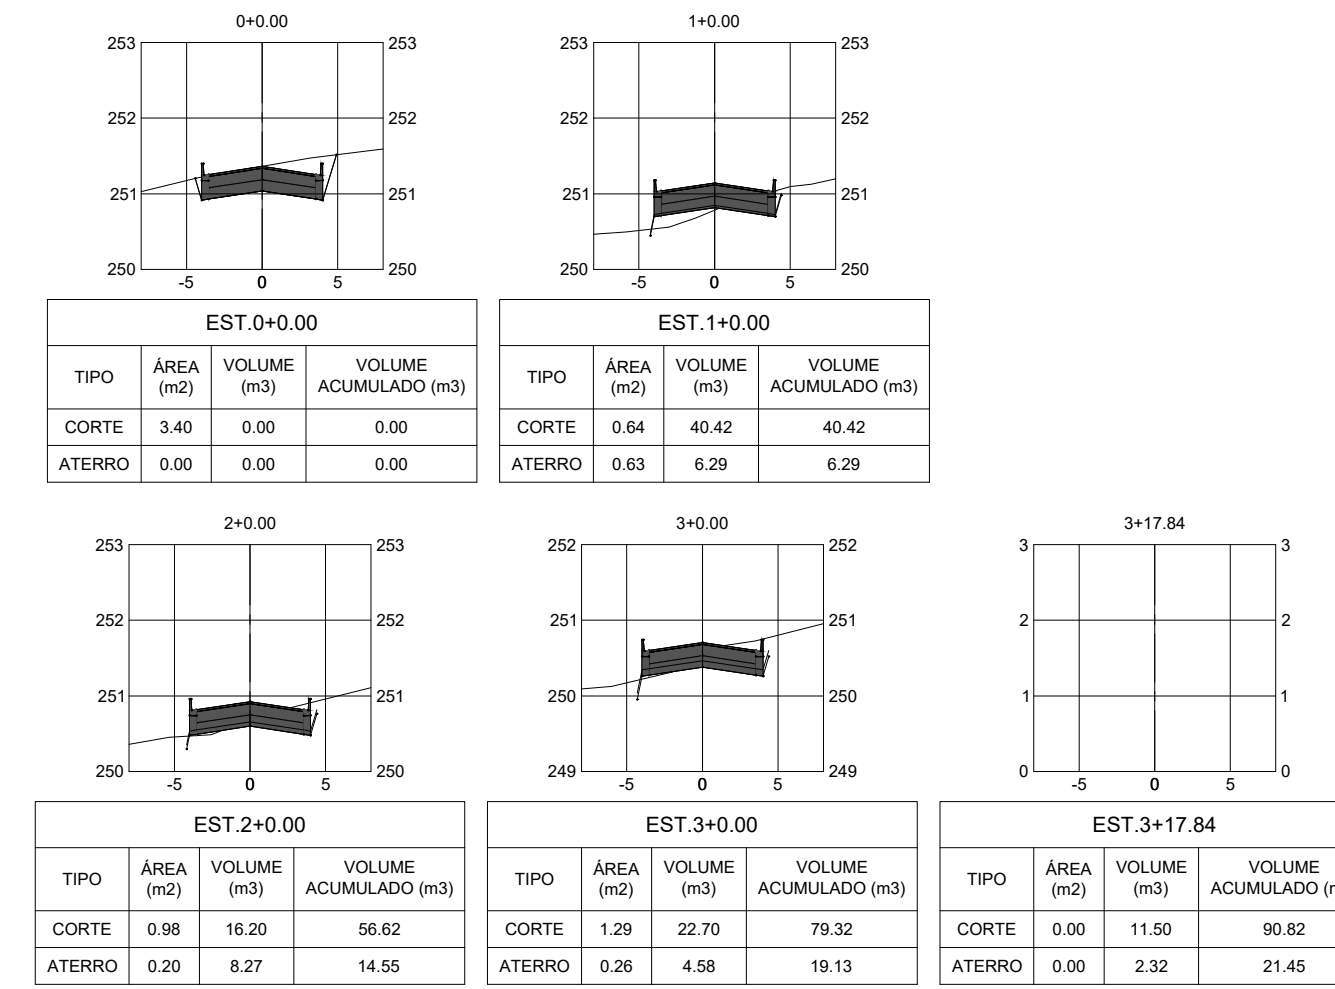

TERRAPLANAGEM
SEÇÕES DE ESTAQUEAMENTO
RUÁ DOS IPÊS
ESCALA 1/500

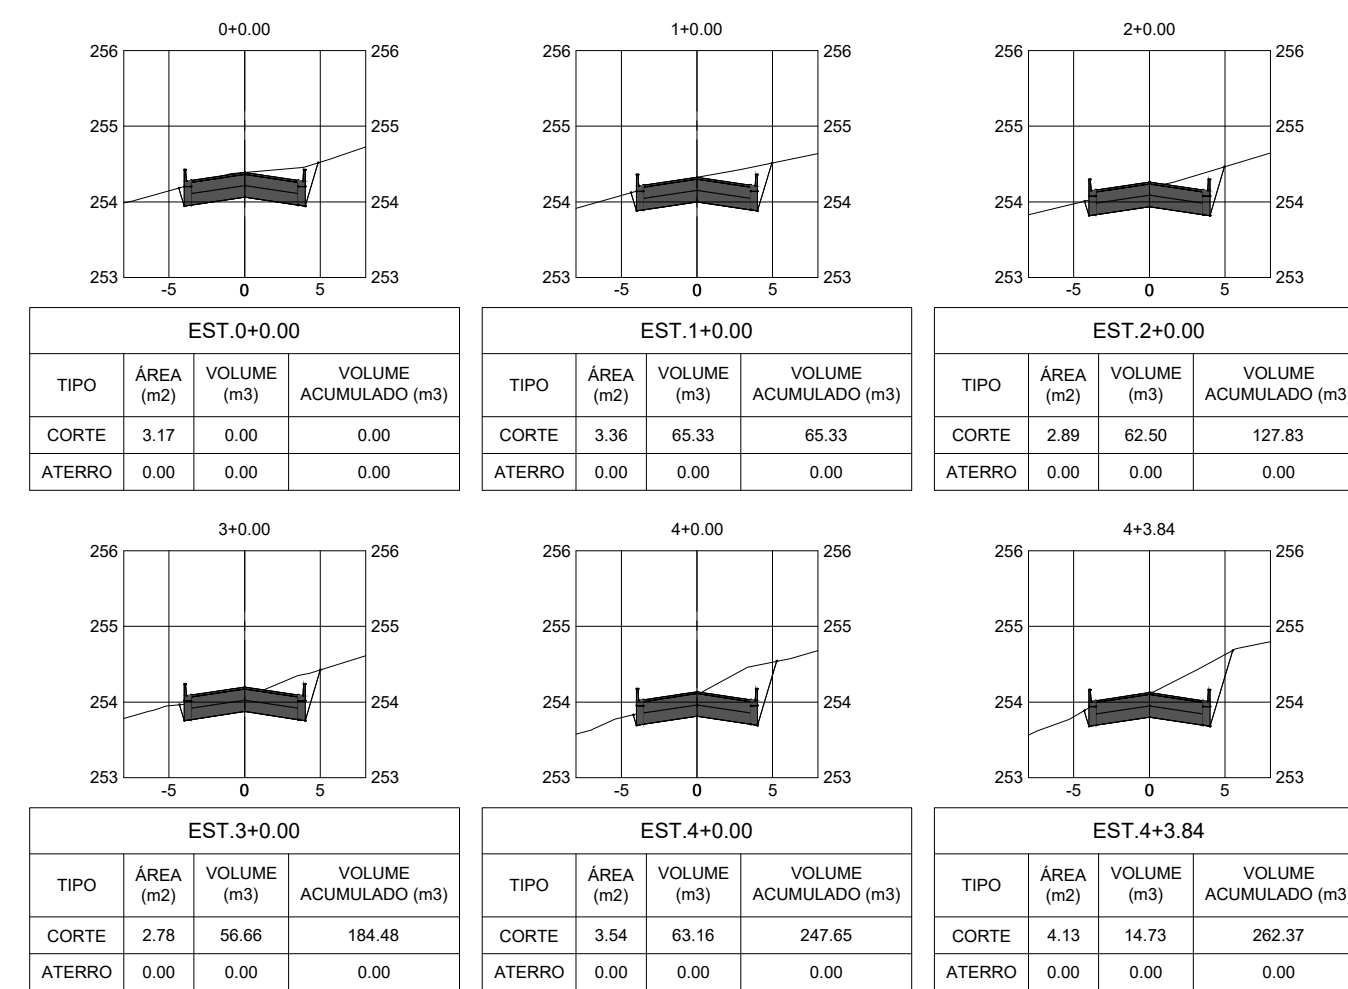

TERRAPLANAGEM
SEÇÕES DE ESTAQUEAMENTO
RUÁ DAS BROMÉLIAS
ESCALA 1/500

CARIMBO :



SERVIÇOS, PROJETOS E ASSESSORIA LTDA.
Rua: Robinson Ribeiro de Mendonça, 1886 - Edifício Caixa Office Tower, S. 802 CEP: 78090-000 - Curitiba - MT

TIPO DA OBRA	PAVIMENTAÇÃO ASFÁLTICA E DRENAGEM EM VIAS PÚBLICAS		
PROPRIETÁRIO	PREFEITURA MUNICIPAL DE FIGUEIRÓPOLIS D' OESTE - MT		
C.G.C. / C.P.F.			
LOCAL	RUAS DO BAIRRO JARDIM PARAÍSO - PERÍMETRO URBANO		
INSCR. CADASTRAL	FIGUEIRÓPOLIS D' OESTE - MT		
AUTOR DO PROJETO	LUIZ FELIPE CARVALHO B. LIMA		
CREA	ENG. CIVIL - 121.923.983-6		
RESP. P/ EXECUÇÃO	CREA		
ESCALA	INDICADAS	ASSUNTO:	TERRAPLANAGEM
DATA	NOVEMBRO / 2021	SEÇÕES DE ESTAQUEAMENTO	FOLHA Nº
PROJETISTA			03 /03

ÁREA (m²):	ESTADÍSTICA		COEF. APROVEIT.	Nº DE PISOS
	% OCUPAÇÃO	TÉRREO		