

LEGENDA DE FASES




IDENT.	DESCRIÇÃO
---	Existente
---	Demolição

PORTAS DEMOLIDAS

COD.	COMP.	ALTURA	ÁREA UN. (m²)	QTD.	ÁREA TOTAL (m²)
PE1	0,70	2,10	1,47	3	4,41
PE2	0,80	2,10	1,68	4	6,72

JANELAS DEMOLIDAS

COD.	COMP.	ALTURA	PEITORIL	ÁREA UN. (m²)	QTD.	ÁREA TOTAL (m²)
JE1	0,40	0,40	1,80	0,16	1	0,16
JE2	0,60	0,60	1,70	0,24	1	0,24
JE4	1,00	1,00	1,10	1,00	1	1,00
JE6	1,50	1,00	1,10	1,50	1	1,50
JE7	2,00	1,10	1,00	2,20	1	2,20

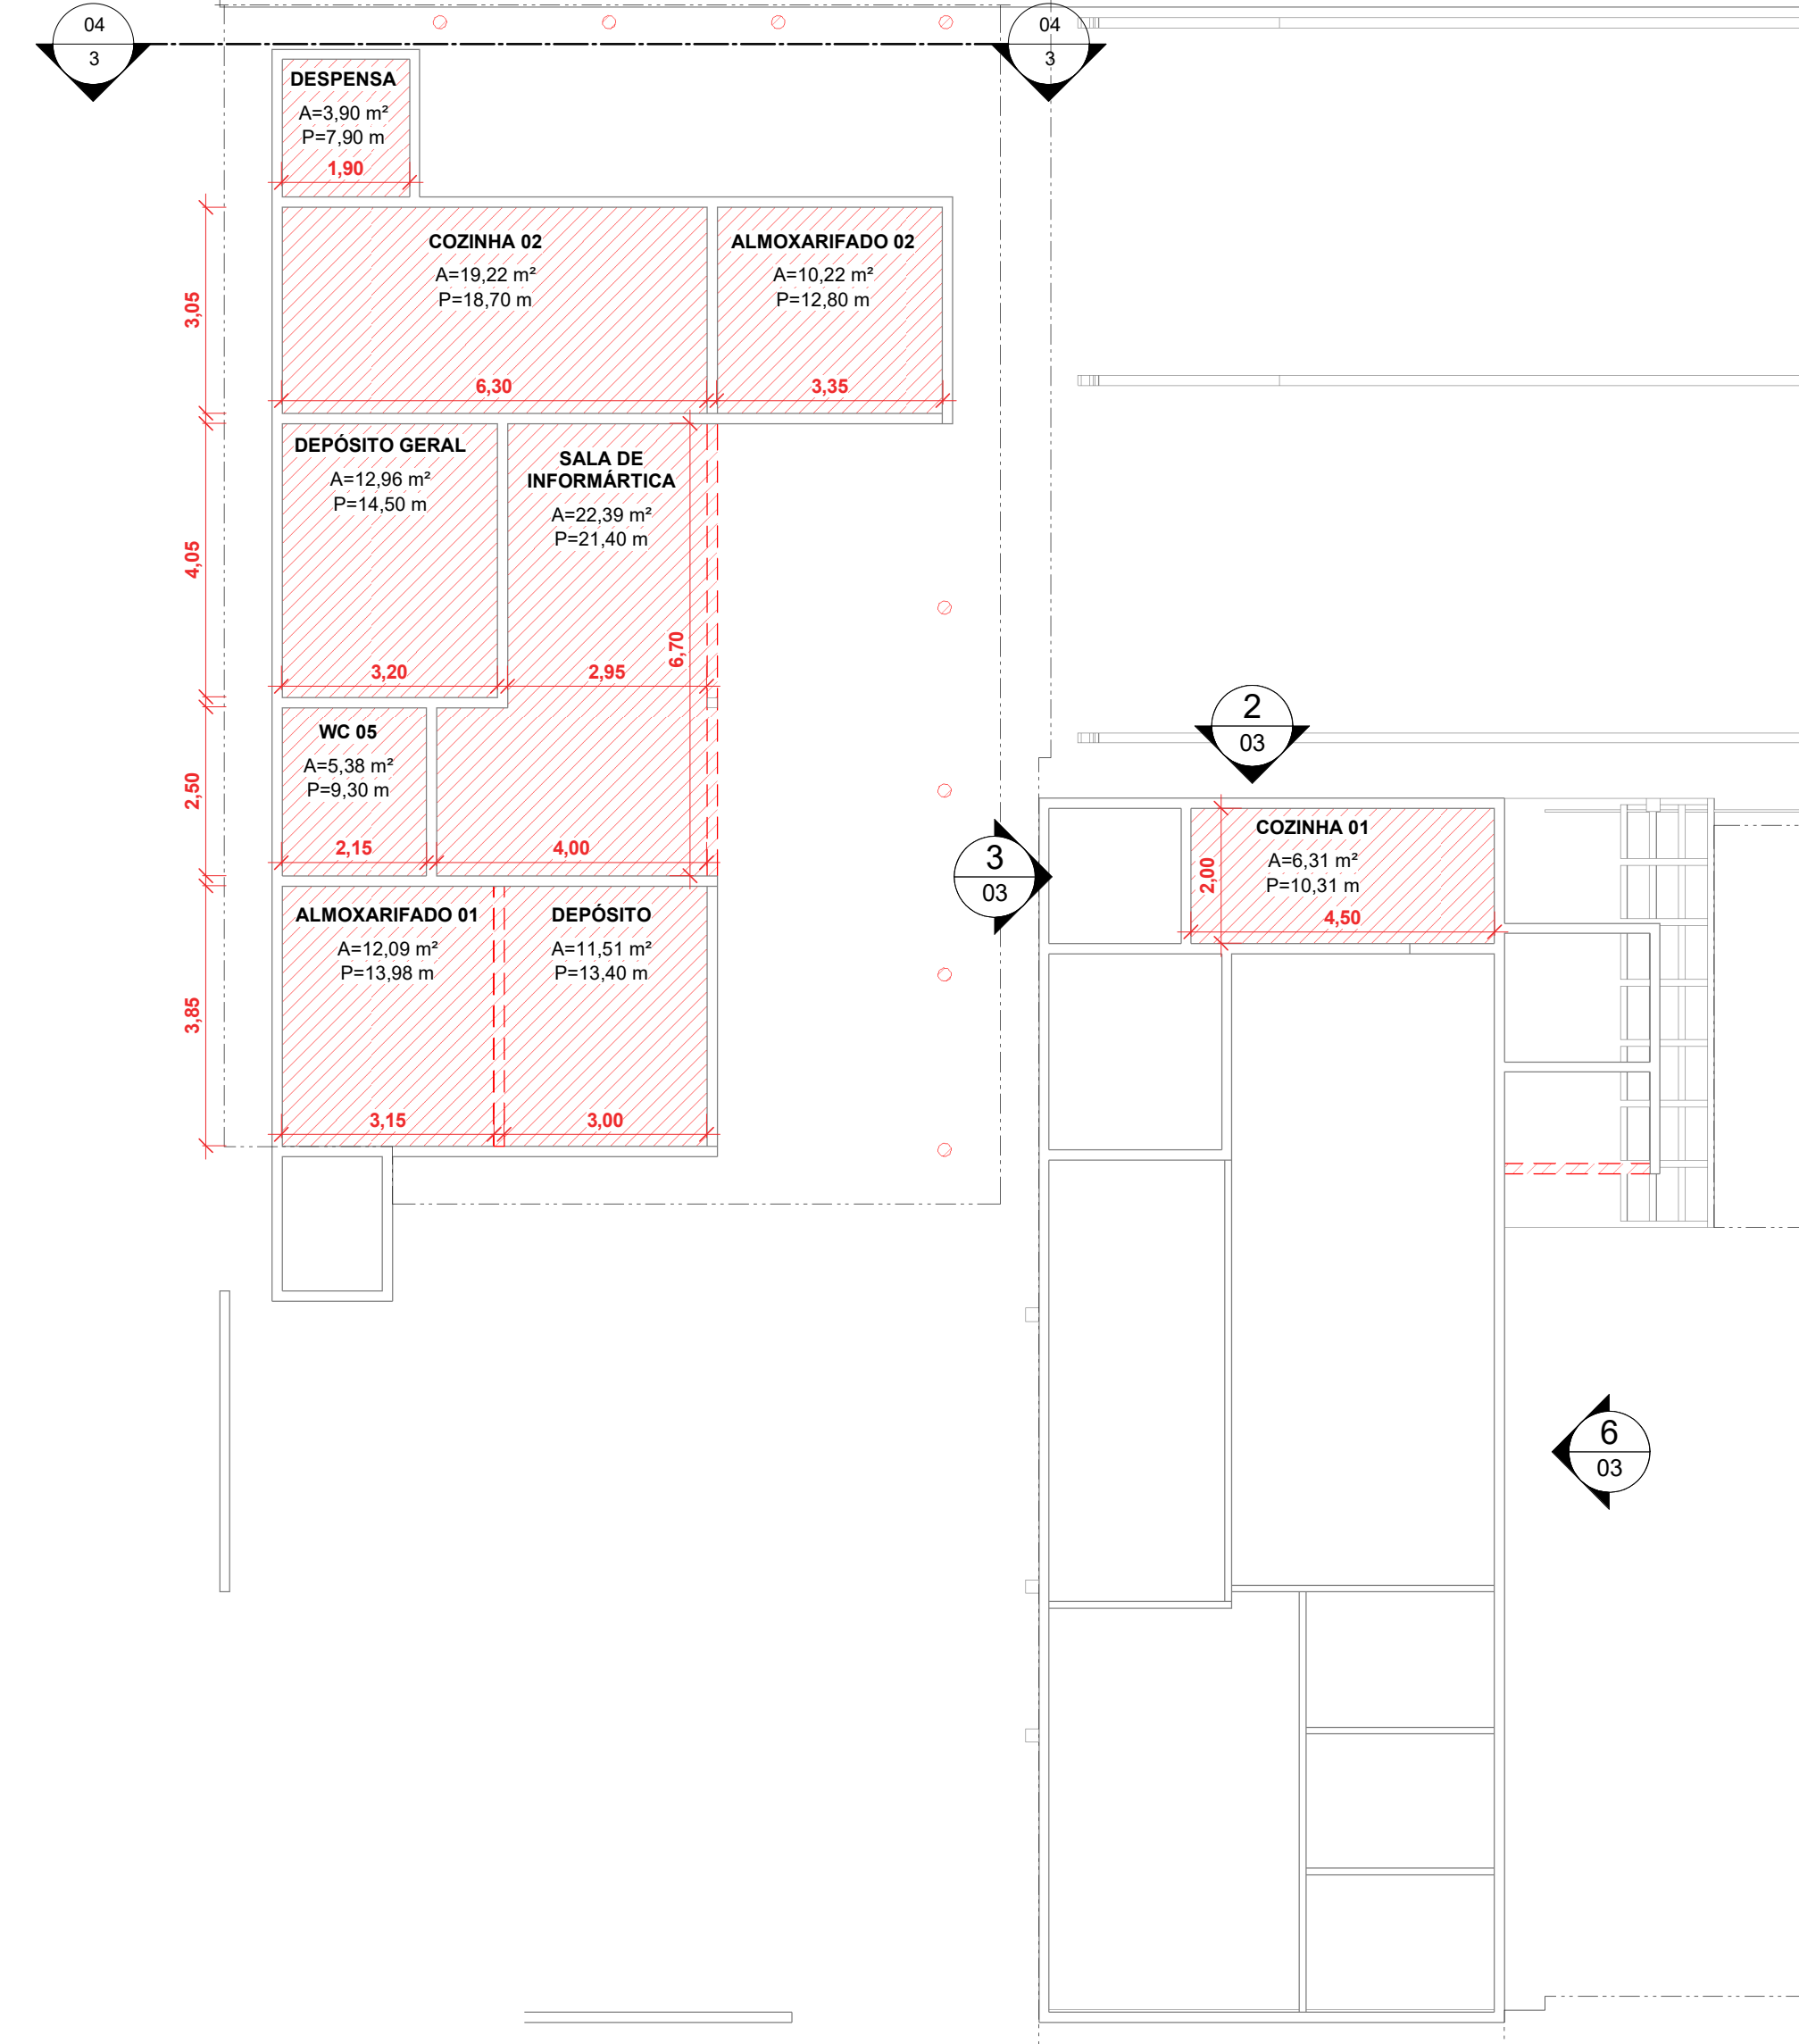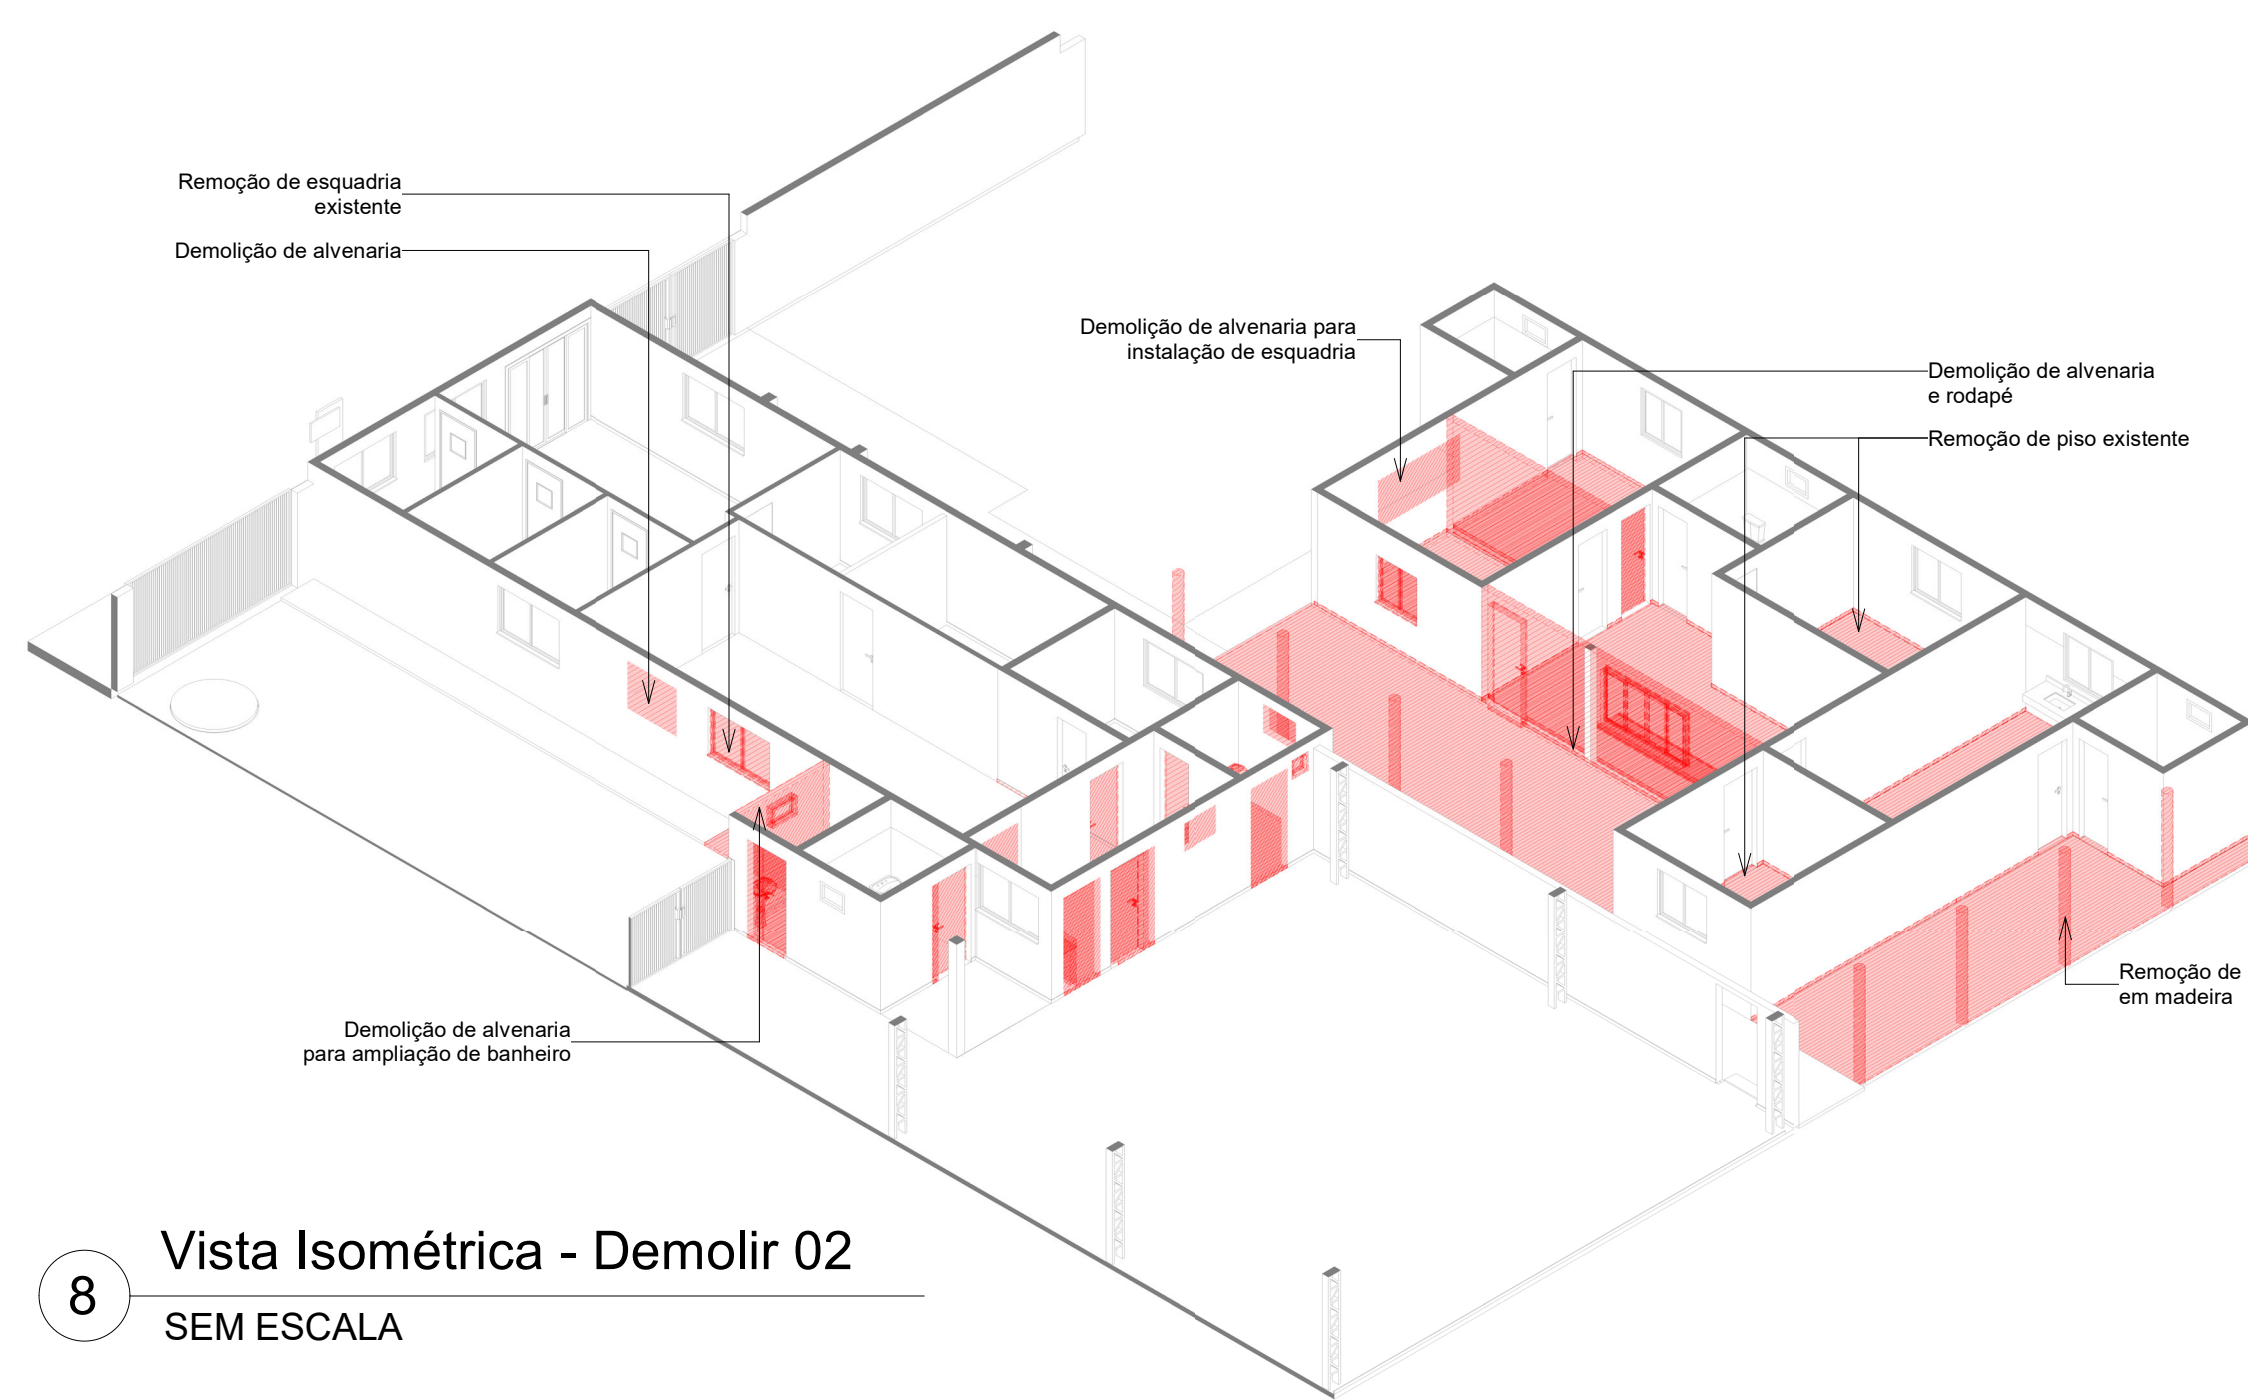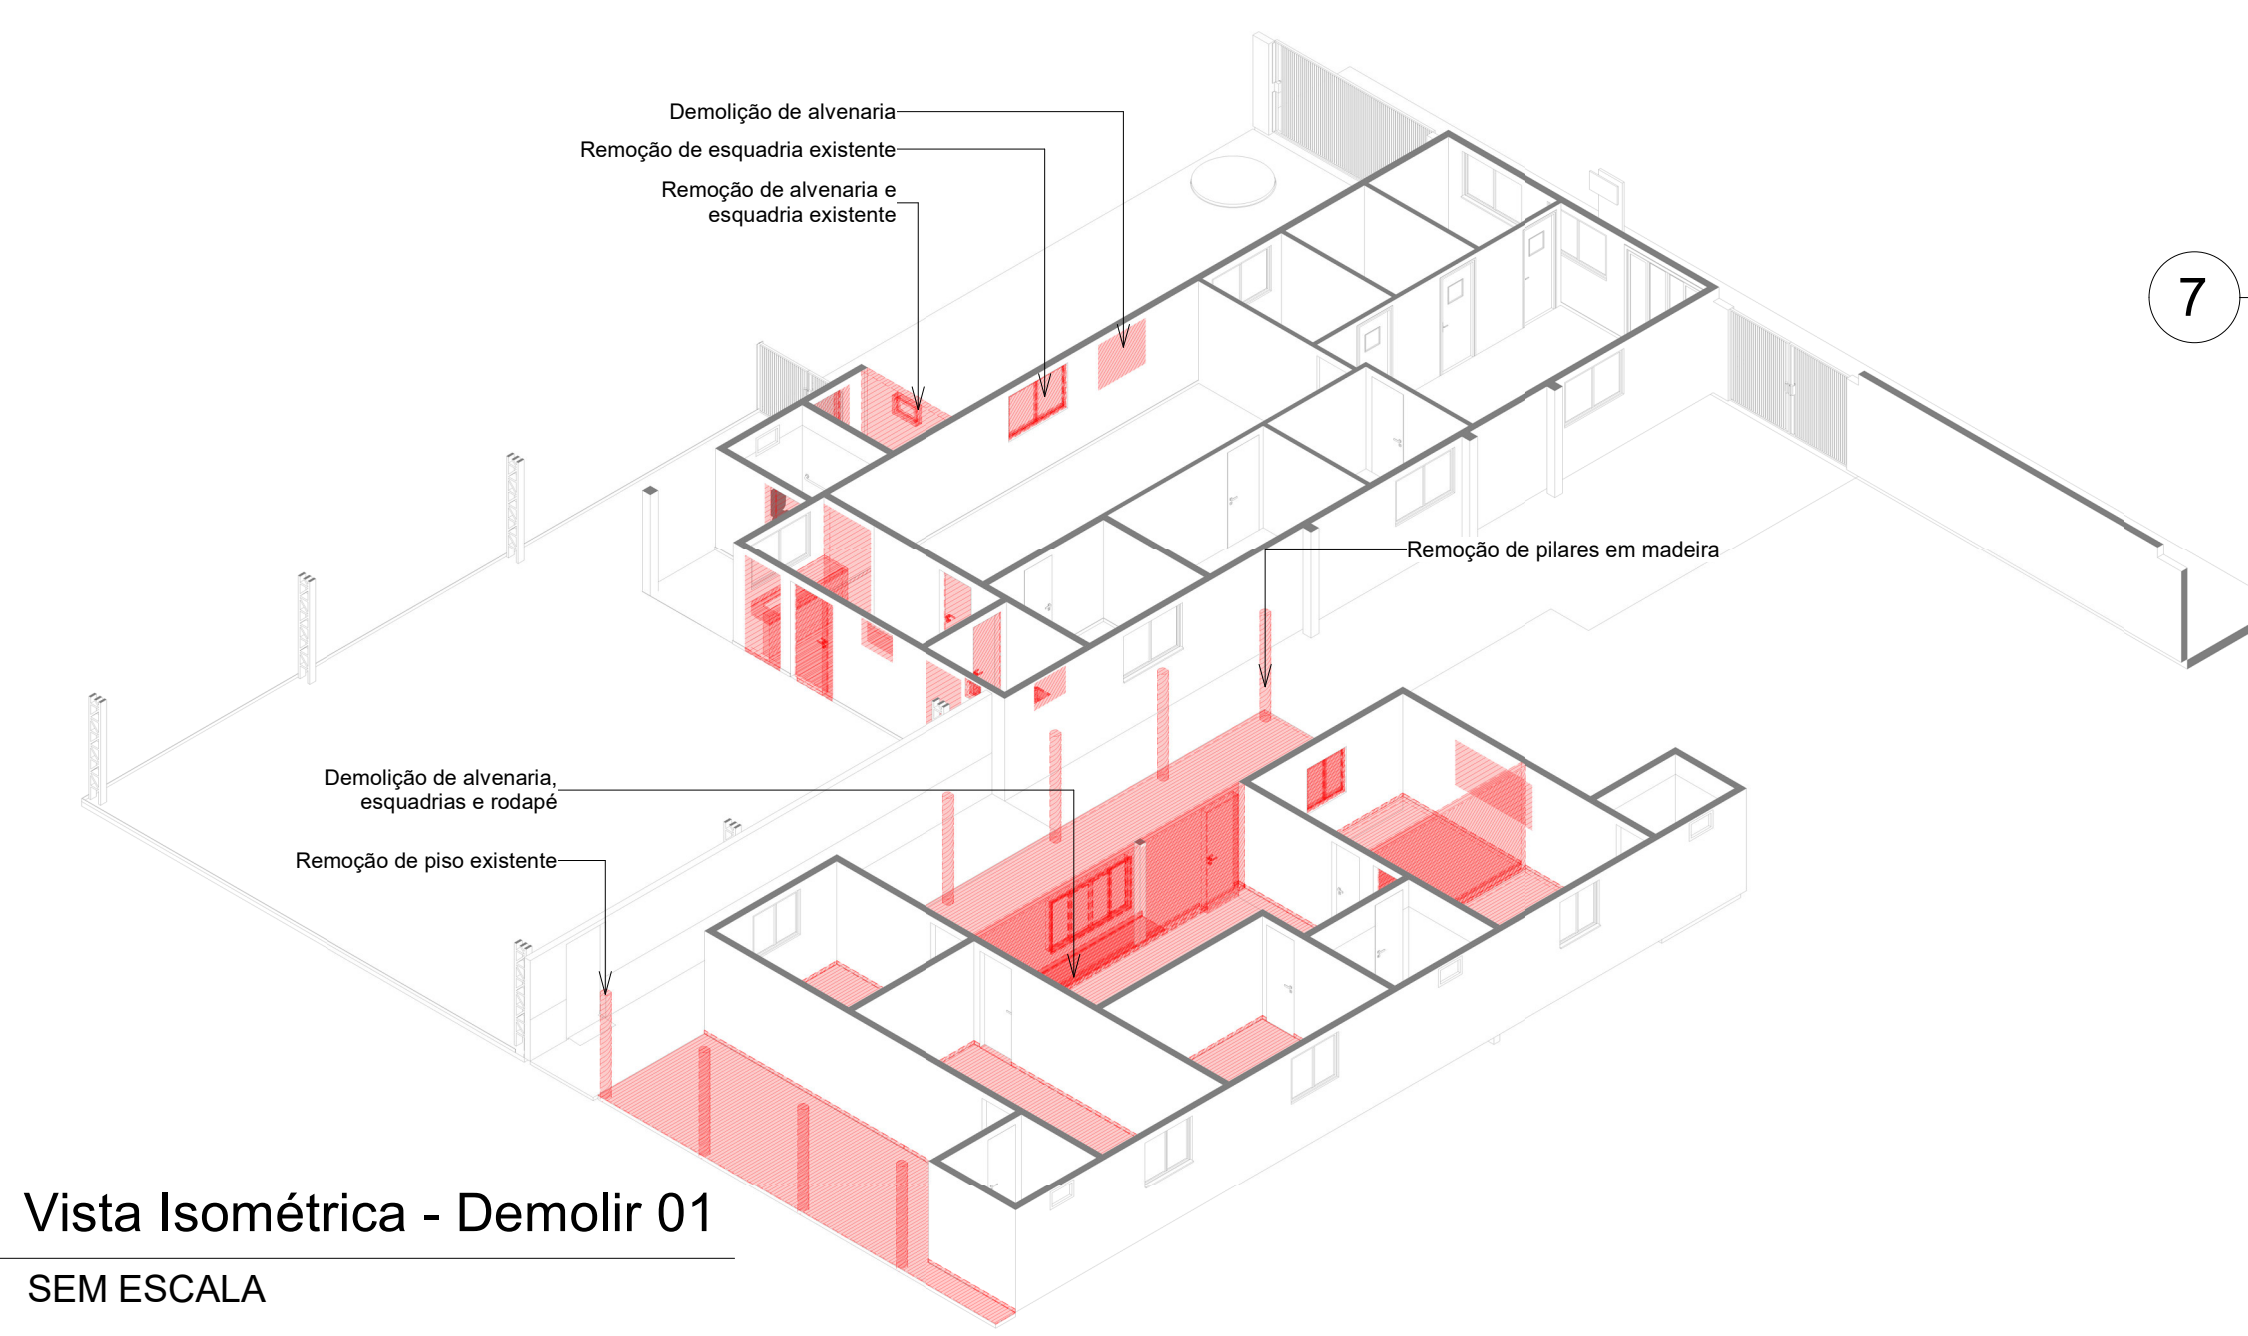

CARIMBO

PROJETO APROVADO

Prefeitura Municipal

ROBERTO MOREIRA 57245641-49

SERPRA
SERVICIOS, PROJETOS E ACESSORIA LTDA.

TIPO DA OBRA: REFORMA DO CRAS

PROPRIETARIO: PREFEITURA MUNICIPAL DE FIGUEIRÓPOLIS D'OESTE

LOCAL: RUA ESPIRITO SANTO Nº8 Q16, FIGUEIRÓPOLIS D'OESTE, MT

AUTOR DO PROJETO: LUIS FELIPE CARVALHO B. LIMA

RES.P. EXECUÇÃO: LUIS FELIPE CARVALHO B. LIMA

ESCALA INDICADAS: ARQUITETÔNICO

DATA: MAIO / 2024

PLANTA DE DEMOLIÇÃO, ELEVACIONES E VISTAS ISOMETRICAS

FOLHA Nº: 03 / 11

ÁREA(m²)	ESTATÍSTICA		COEF. APROVEIT.	Nº DE PISOS
	% OCUPAÇÃO	TERREDO		
(ver prancha 01)				

Formato: A0 (1189x841mm)