




1 DET. WC PCD MASC. - PLANTA BAIXA
1 : 25

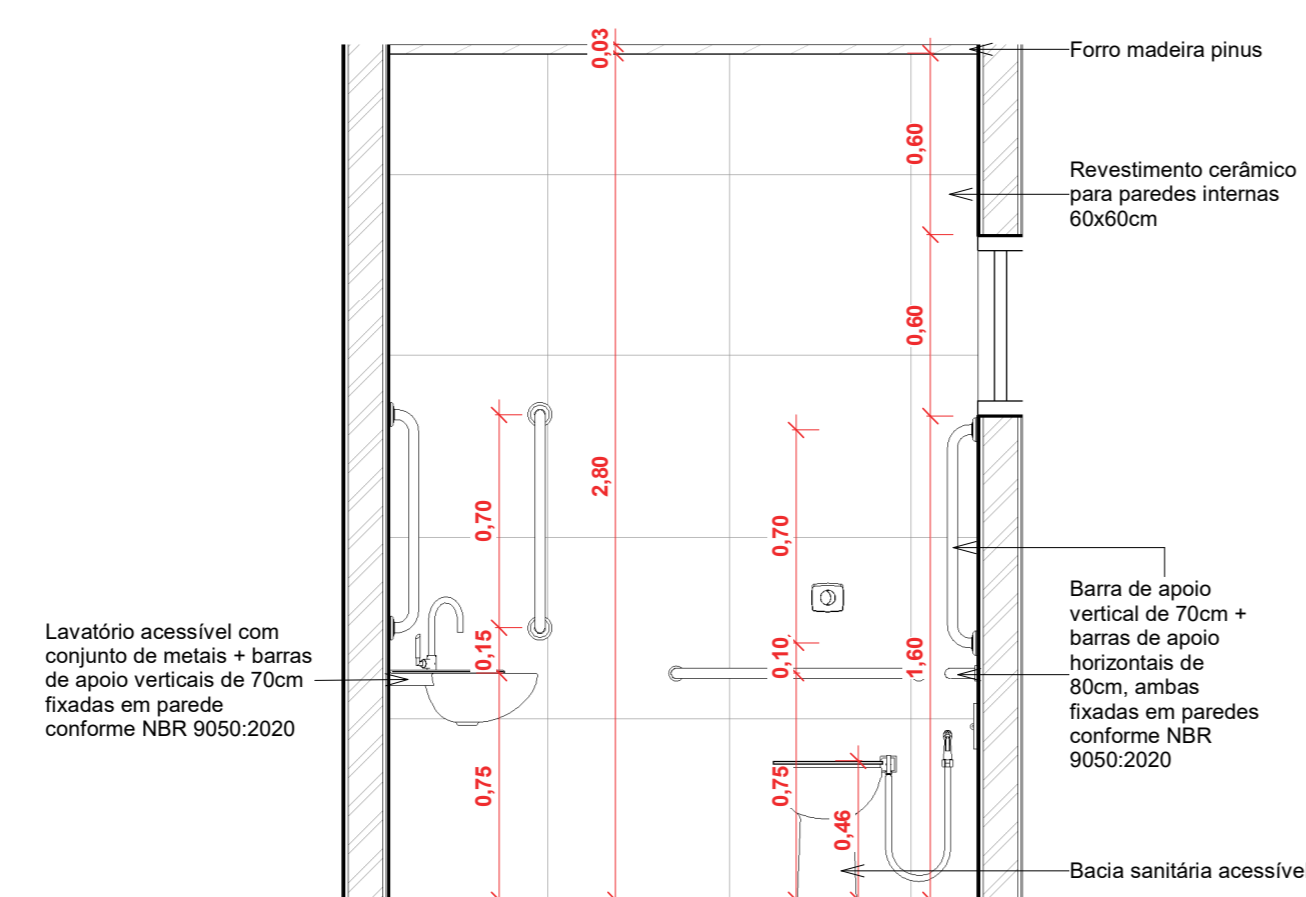


2 DET. WC PCD MASC. - VISTA 'A'
1 : 25

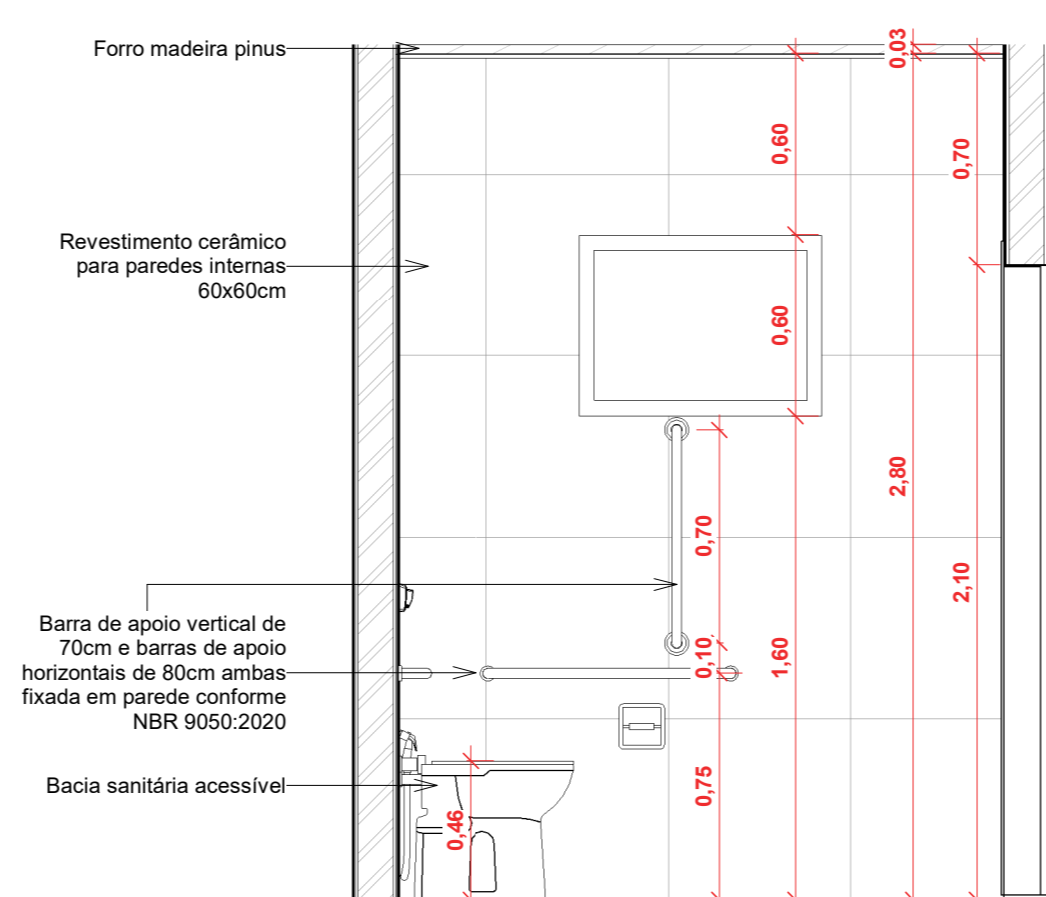


3 DET. WC PCD MASC. - VISTA 'B'
1 : 25

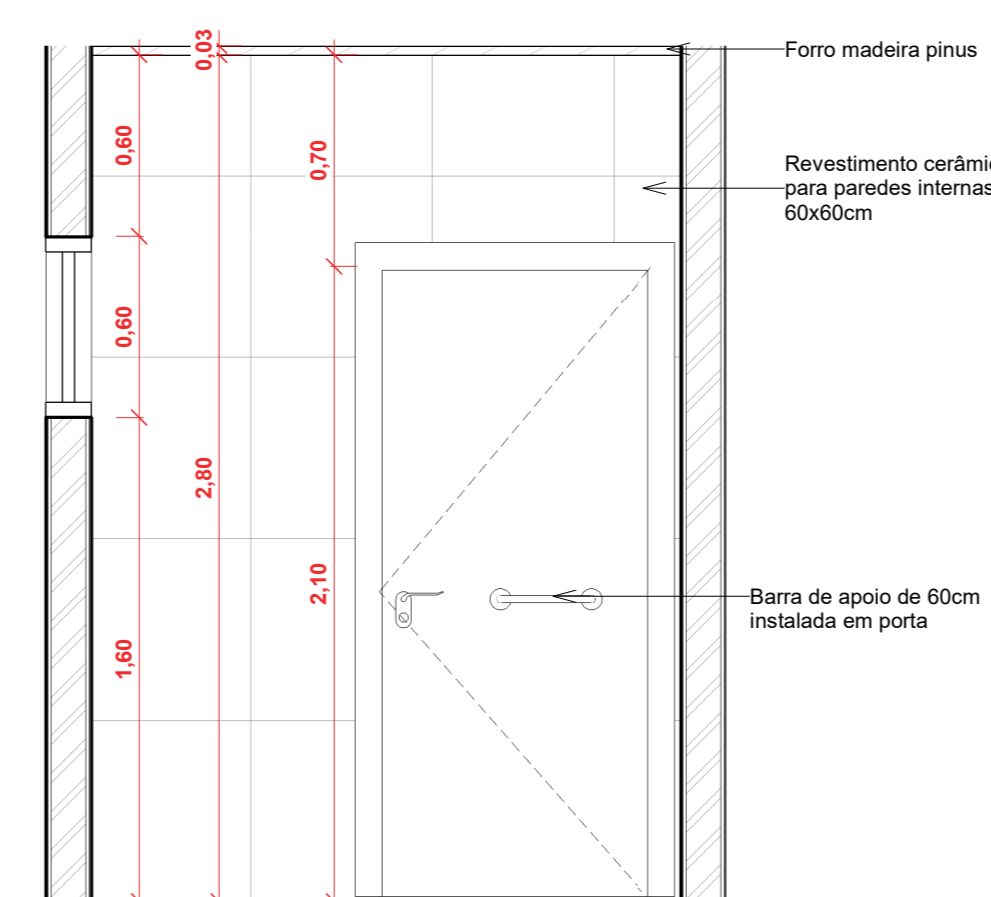


4 DET. WC PCD MASC. - VISTA 'C'
1 : 25

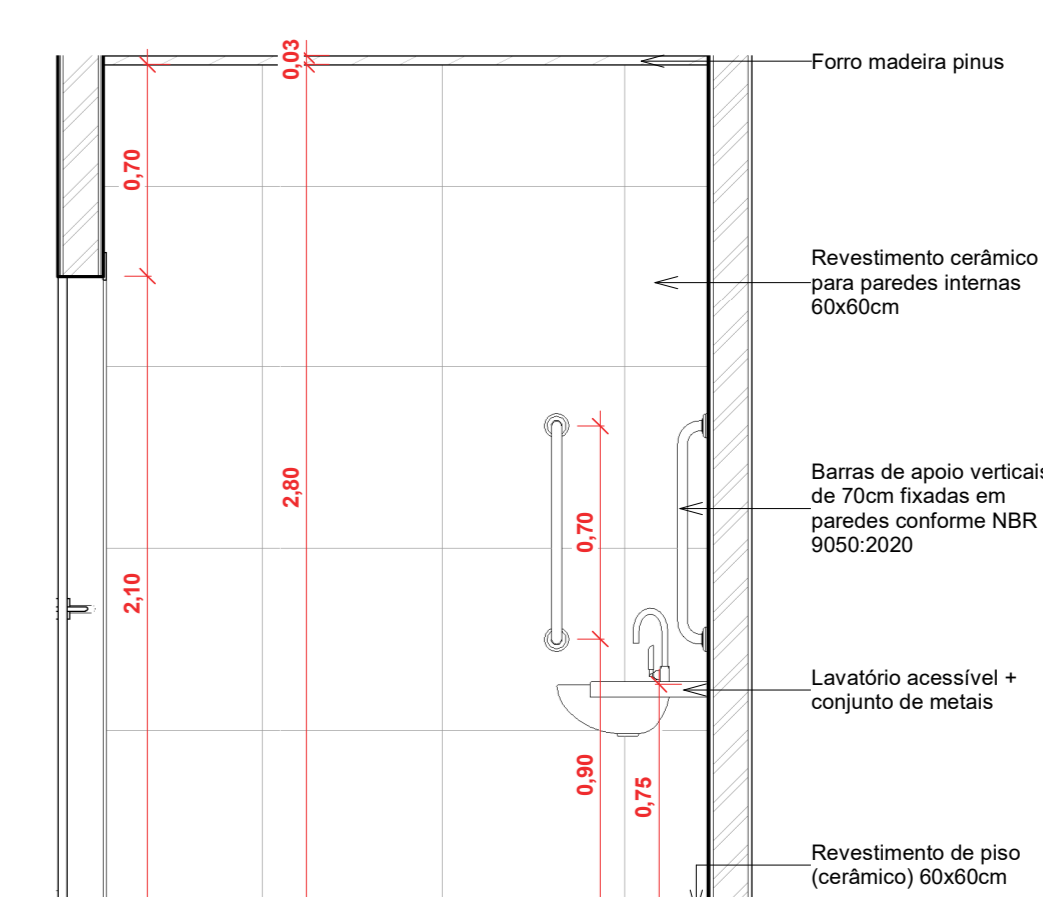


5 DET. WC PCD MASC. - VISTA 'D'
1 : 25

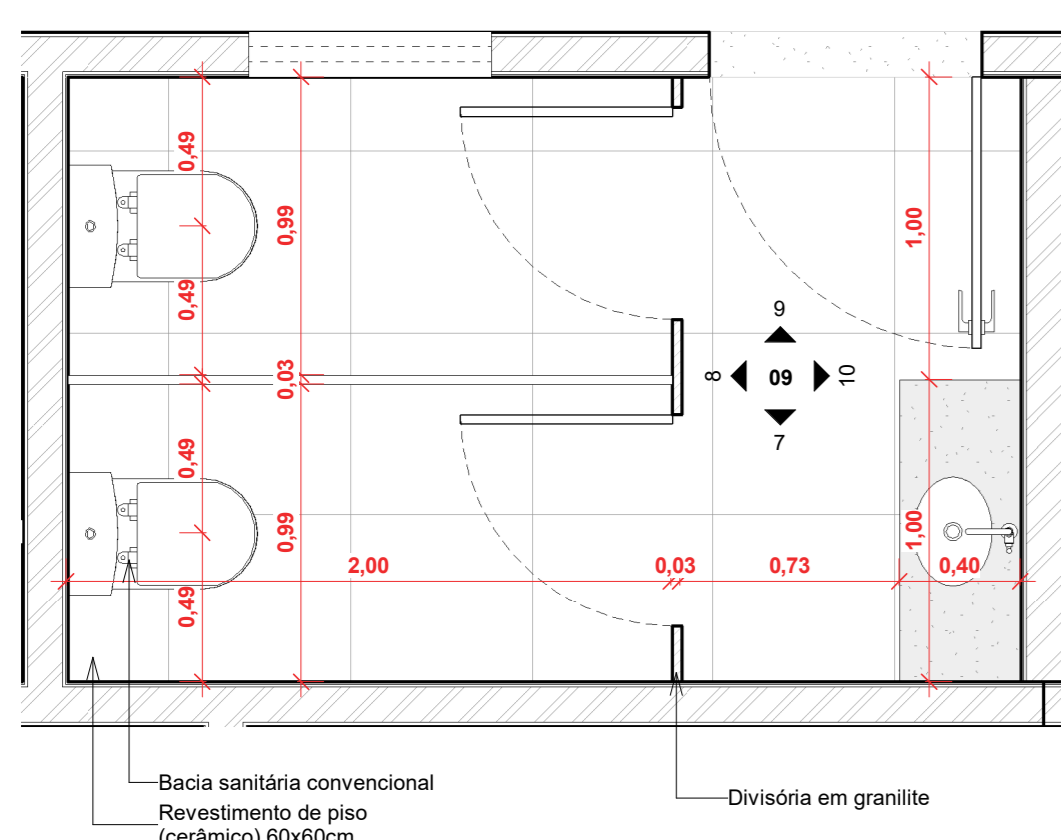


6 DET. WC MASC - PLANTA BAIXA
1 : 25

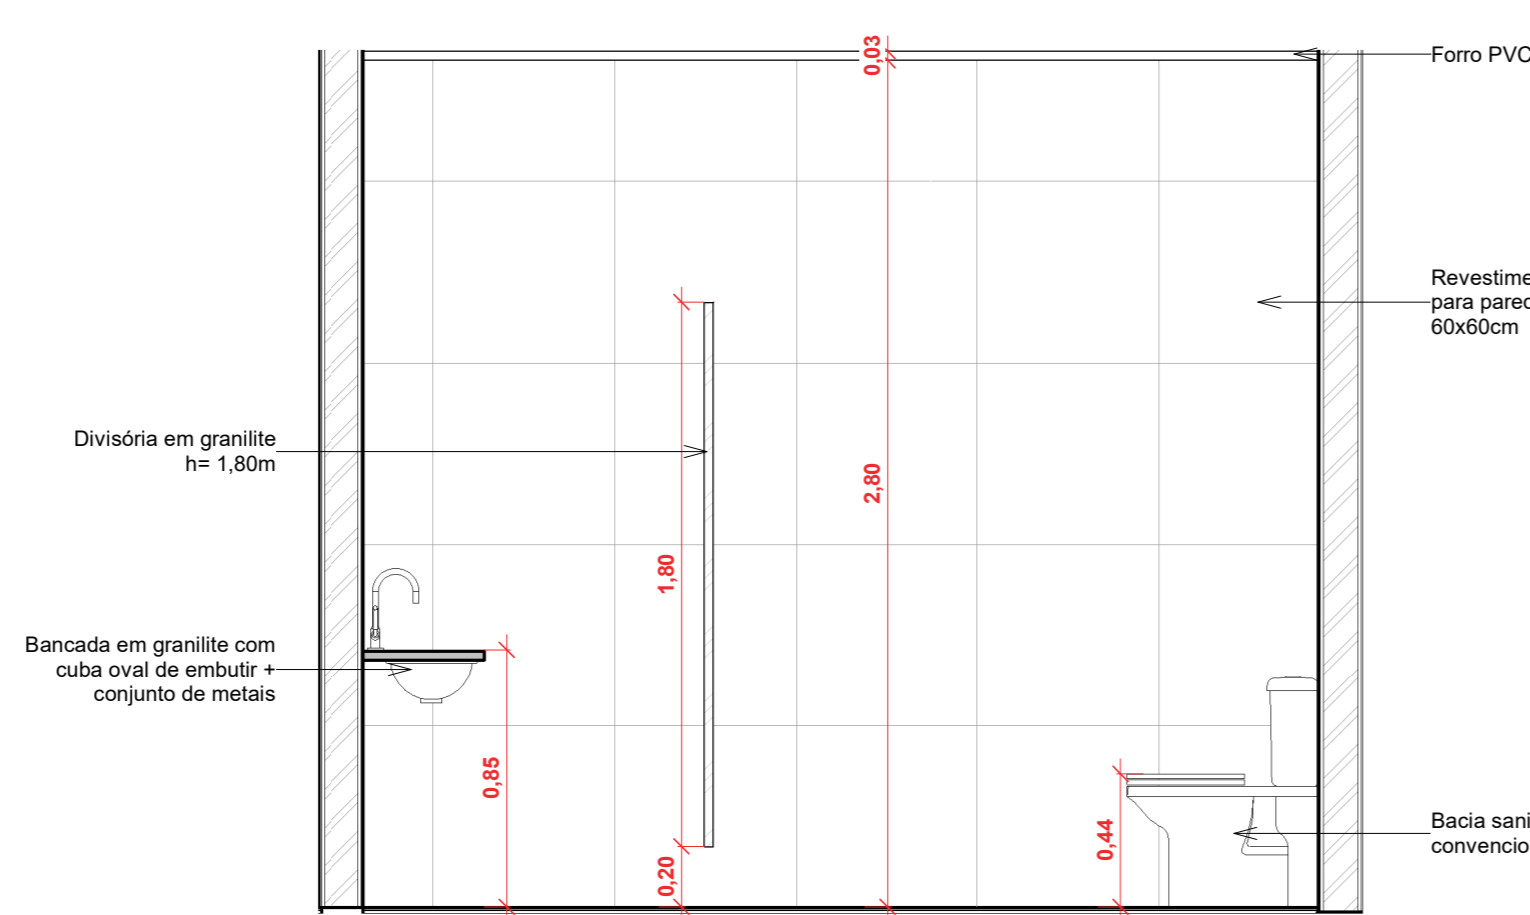


7 DET. WC MASC - VISTA 'A'
1 : 25

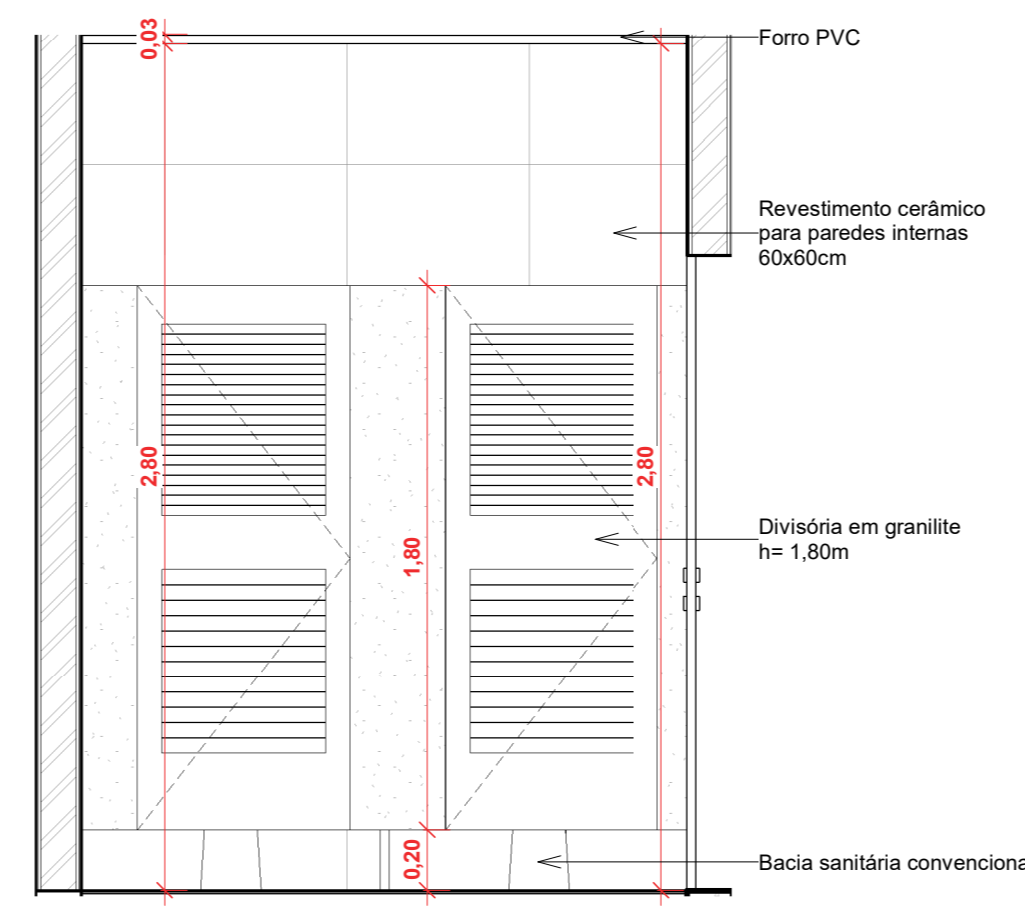


8 DET. WC MASC - VISTA 'B'
1 : 25

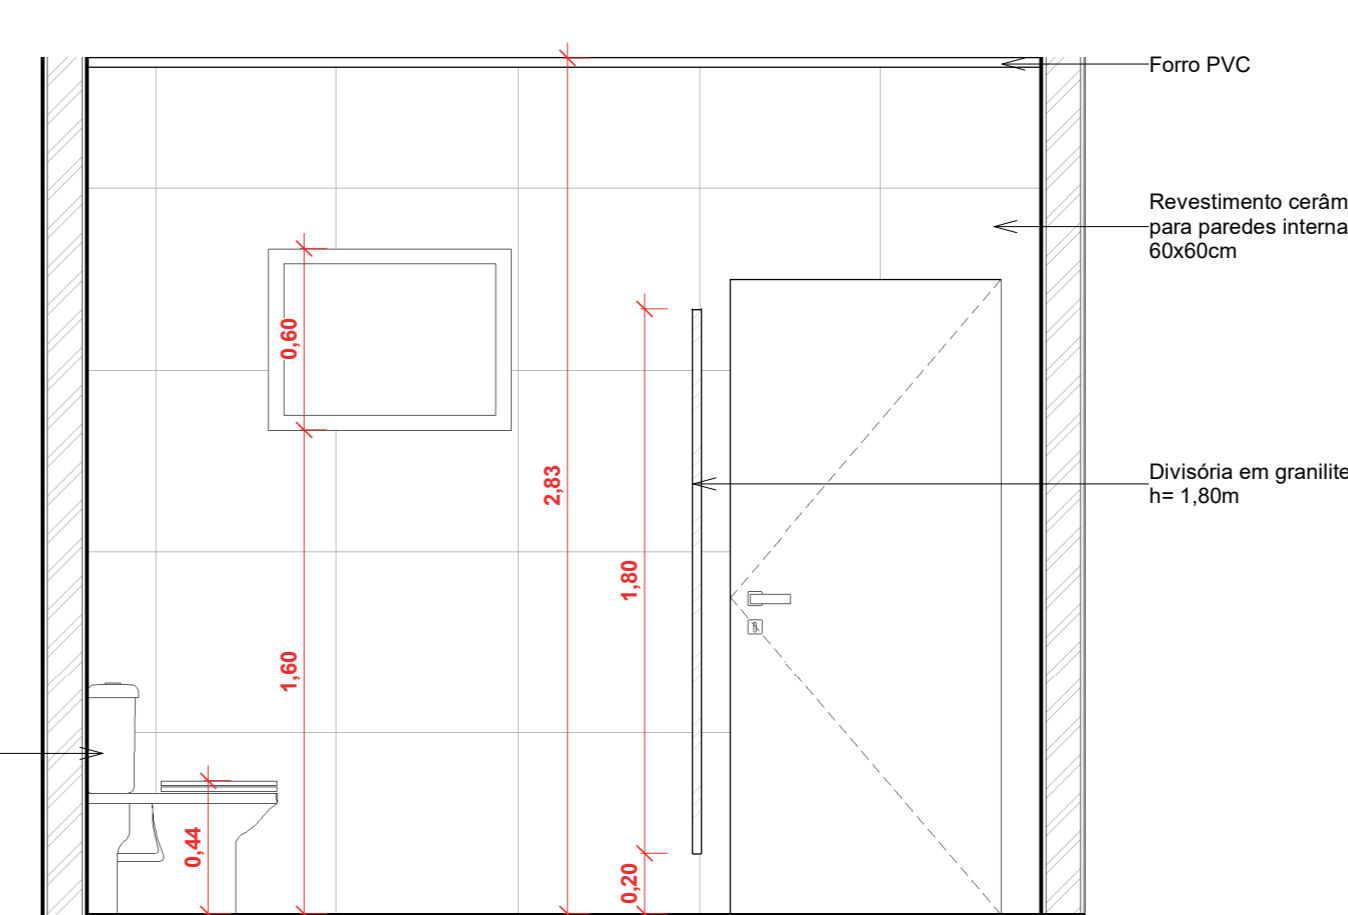


9 DET. WC MASC - VISTA 'C'
1 : 25

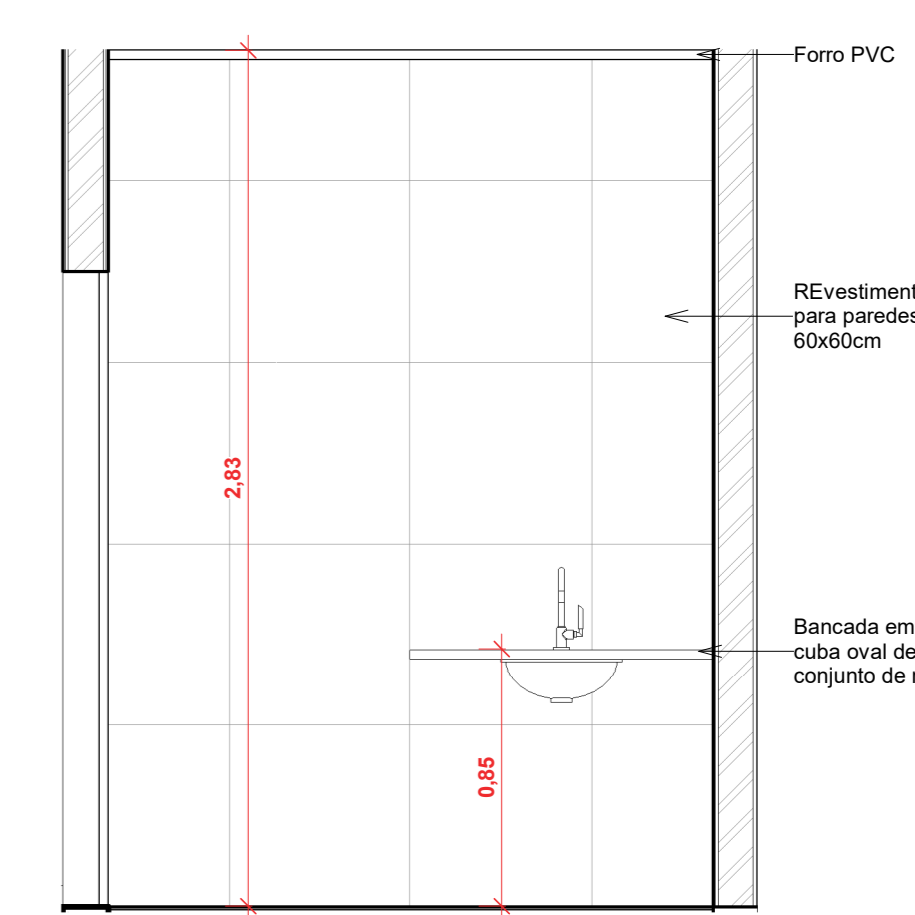


10 DET. WC MASC - VISTA 'D'
1 : 25

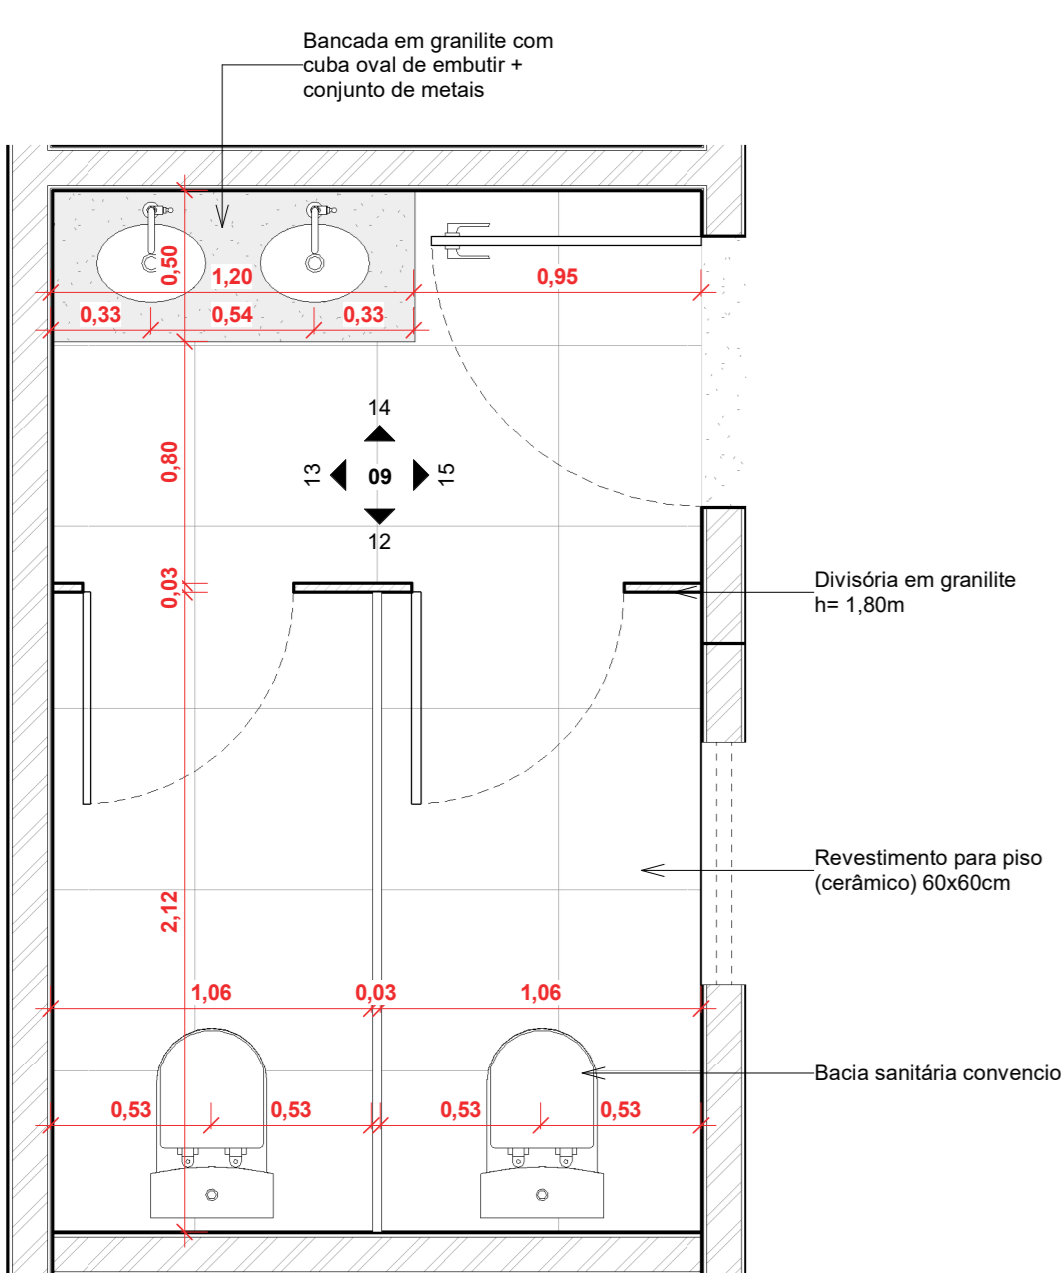


11 DET. WC FEM - PLANTA BAIXA
1 : 25

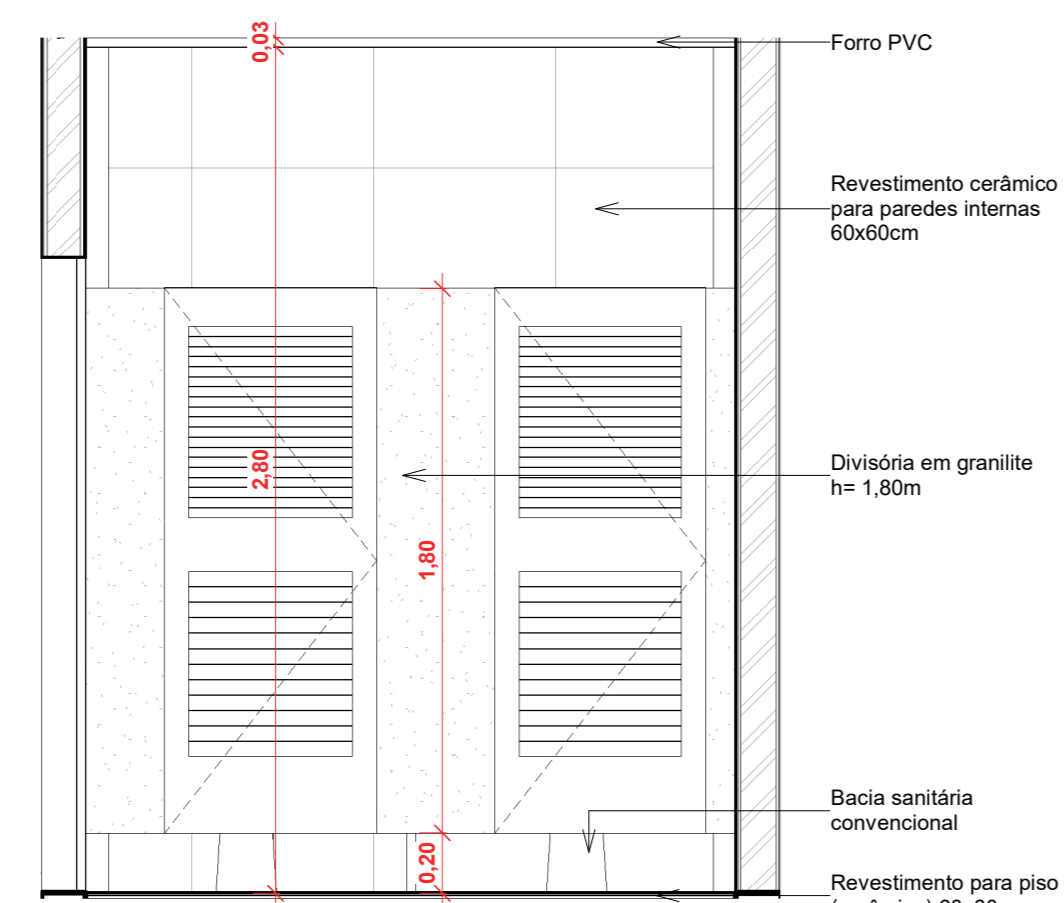


12 DET. WC FEM - VISTA 'A'
1 : 25

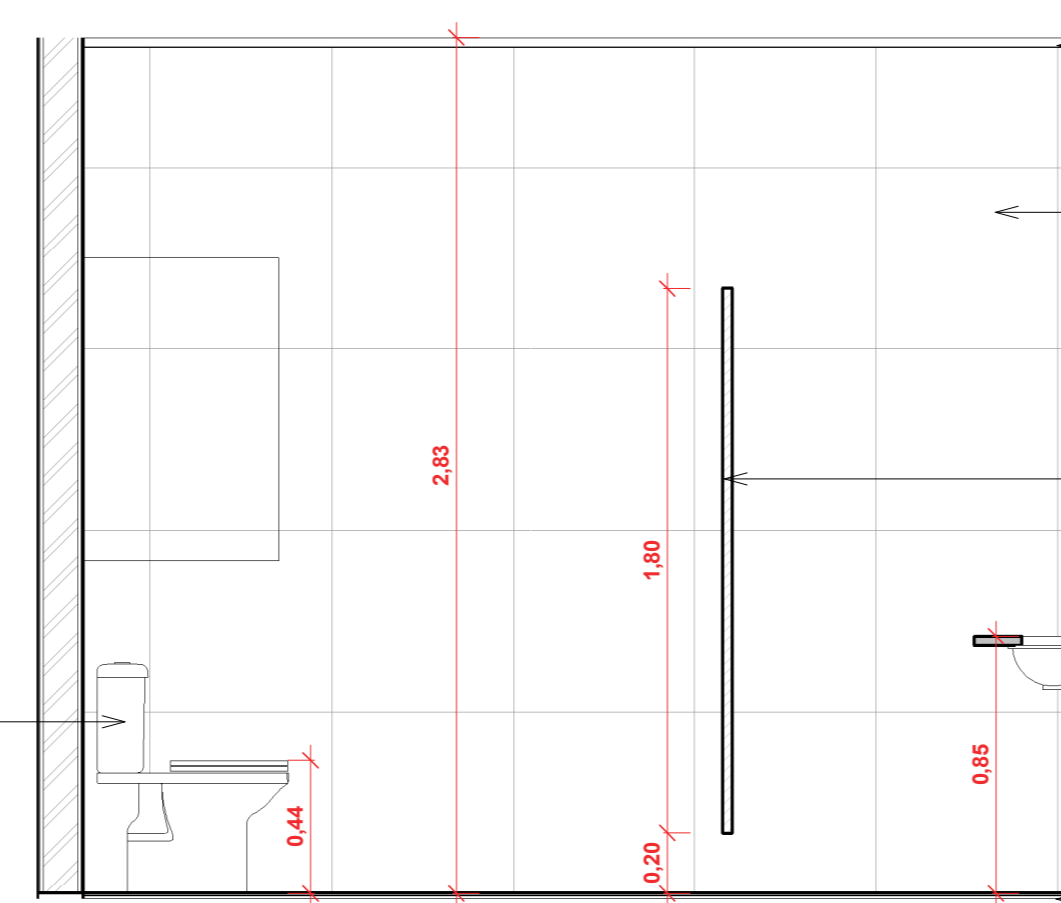


13 DET. WC FEM - VISTA 'B'
1 : 25

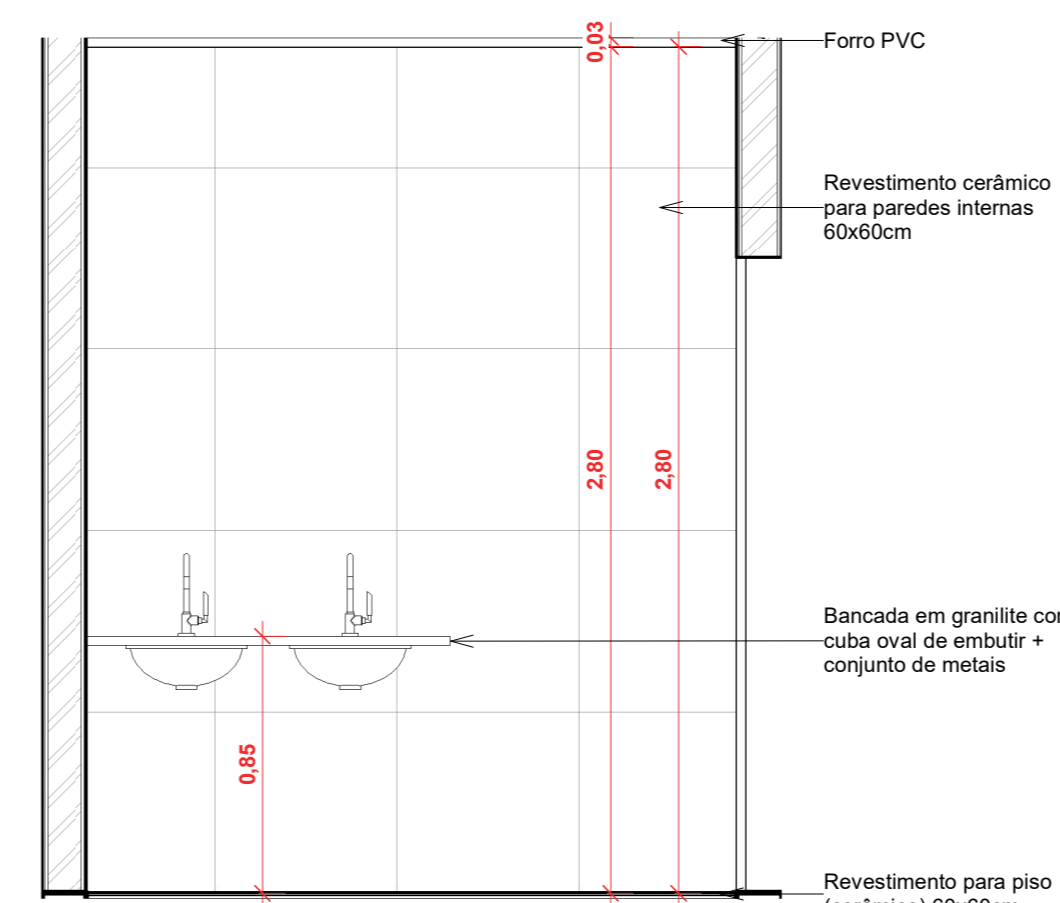


14 DET. WC FEM - VISTA 'C'
1 : 25

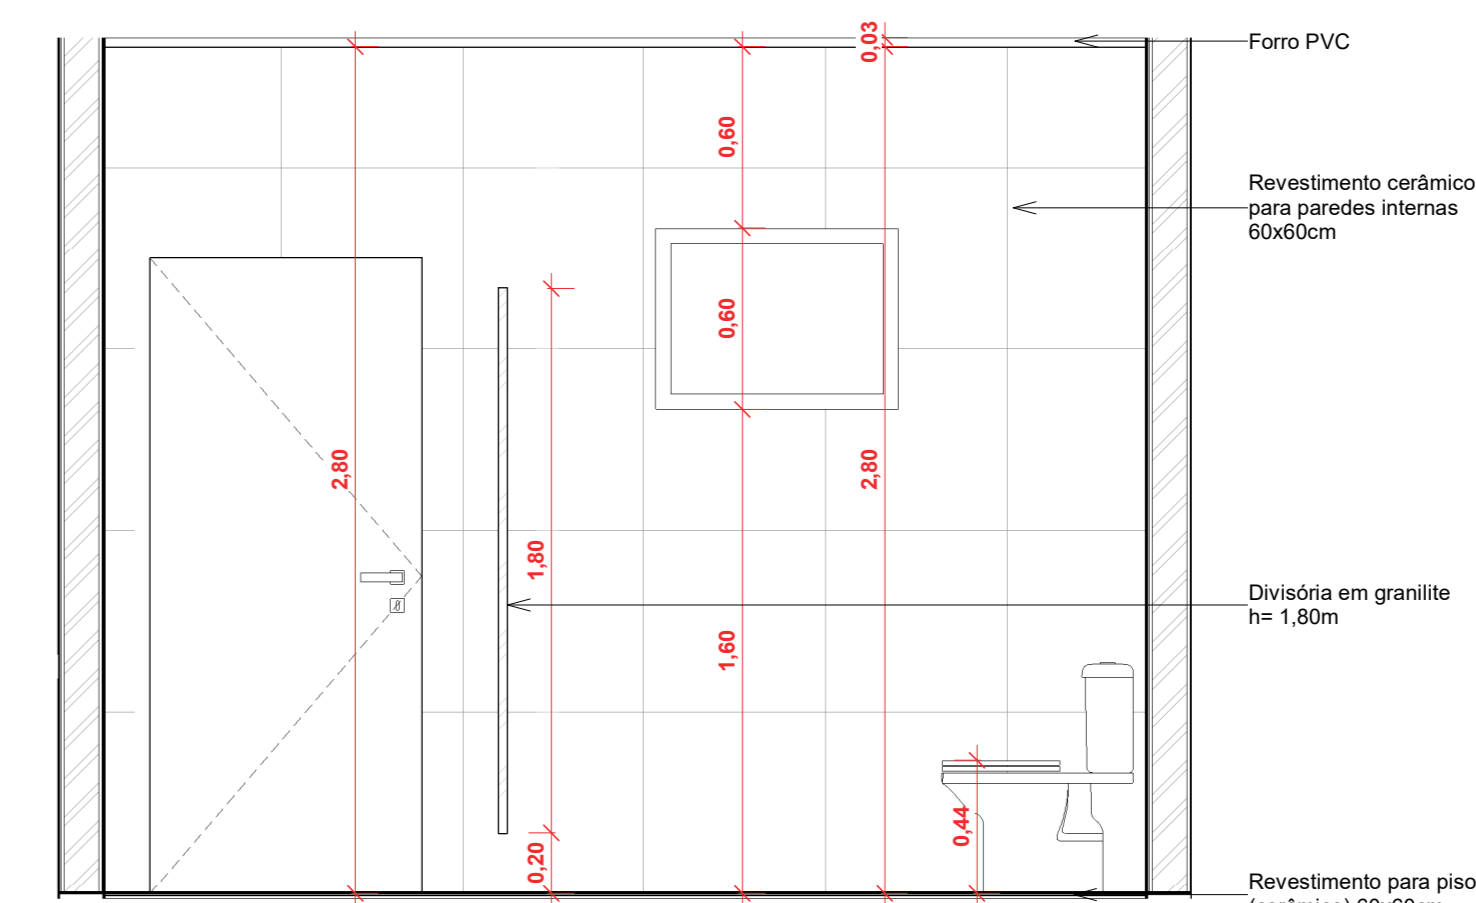


15 DET. WC FEM - VISTA 'D'
1 : 25

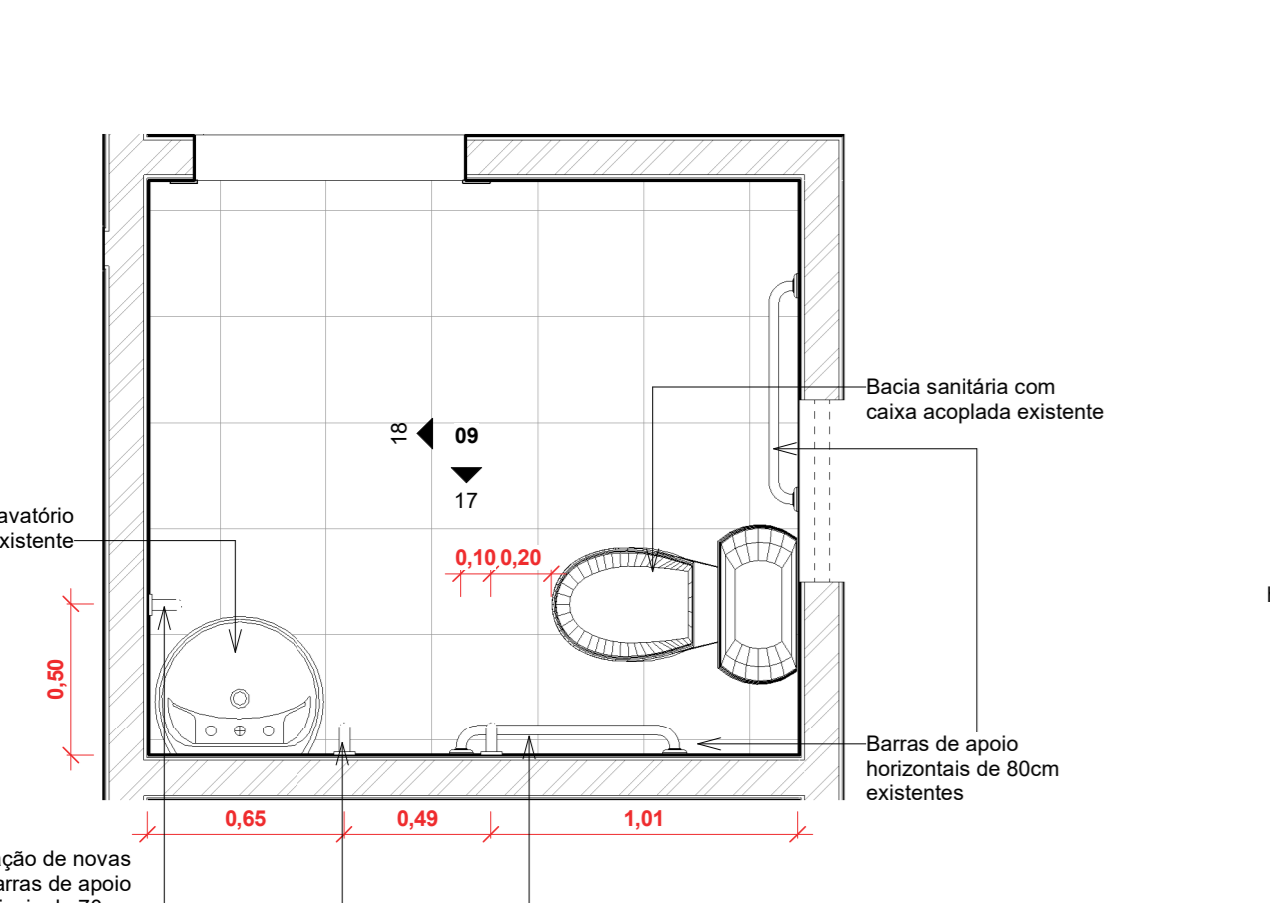


16 DET. WC PCD FEMININO - PLANTA BAIXA
1 : 25

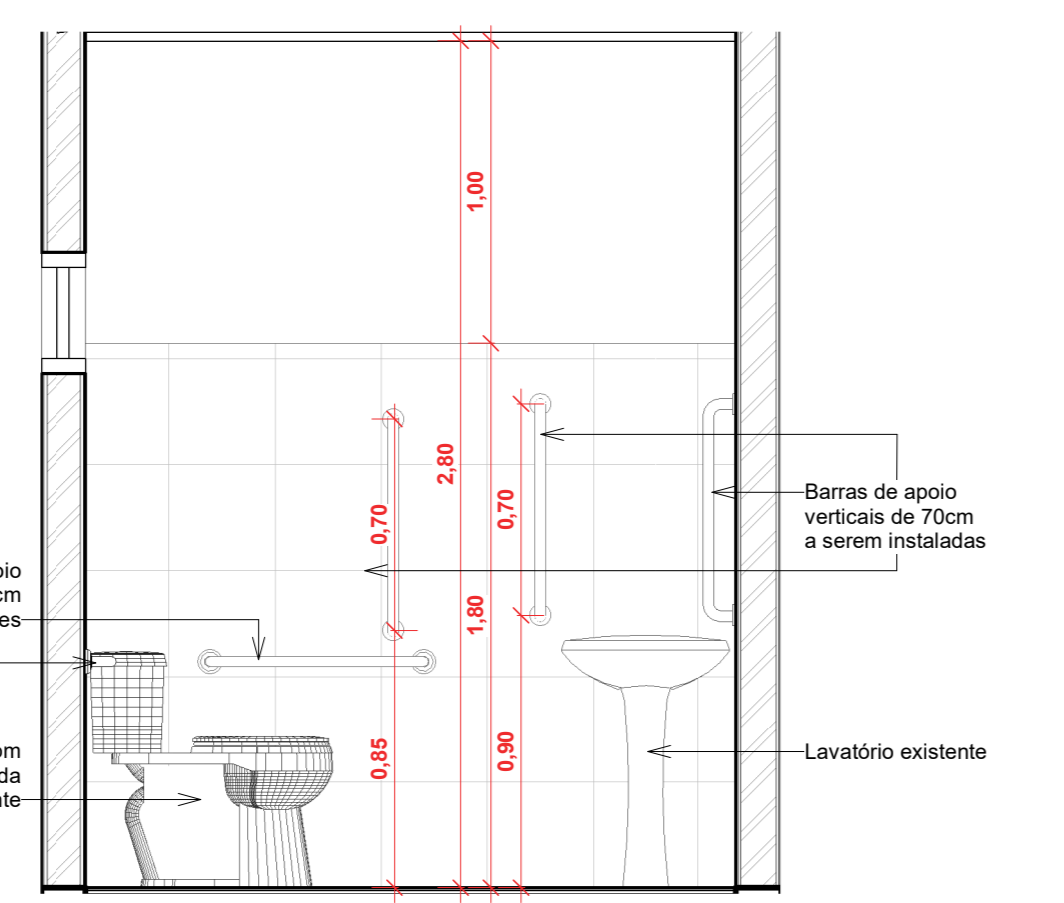


17 DET. WC PCD FEMININO - VISTA 'A'
1 : 25

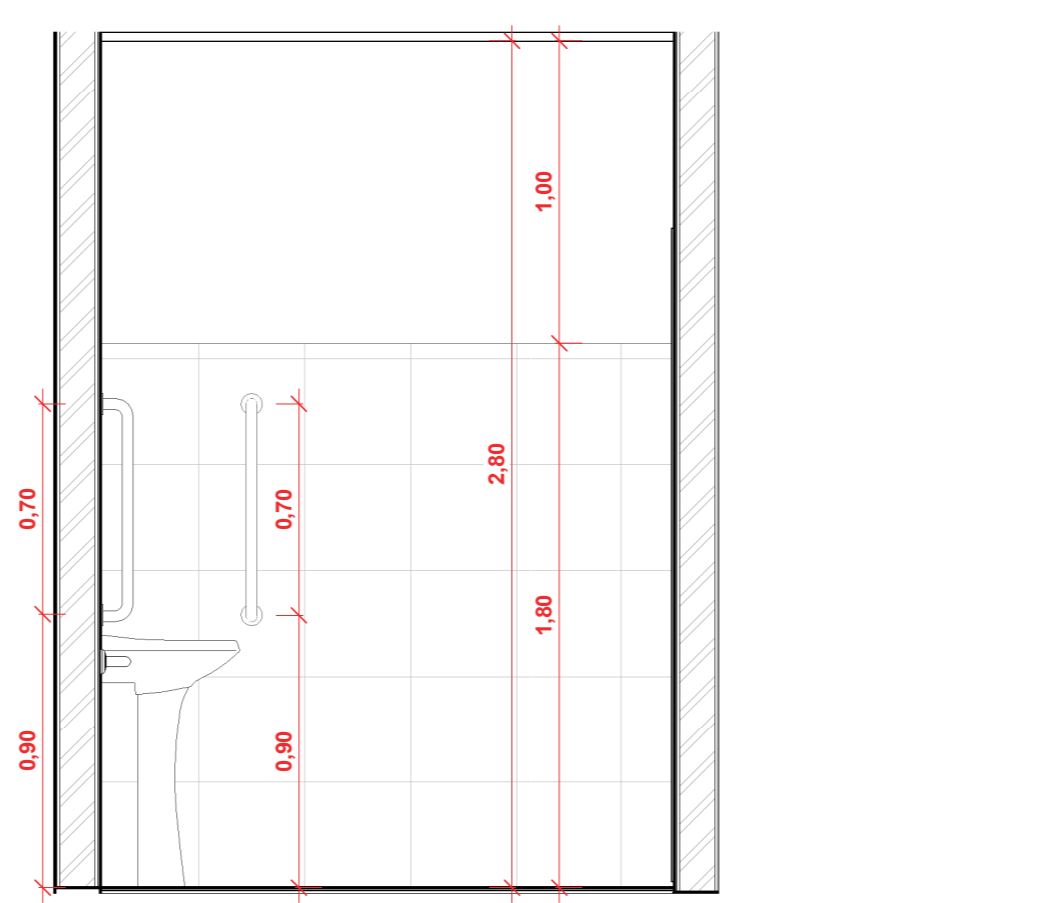

18 DET. WC PCD FEMININO - VISTA 'B'
1 : 25

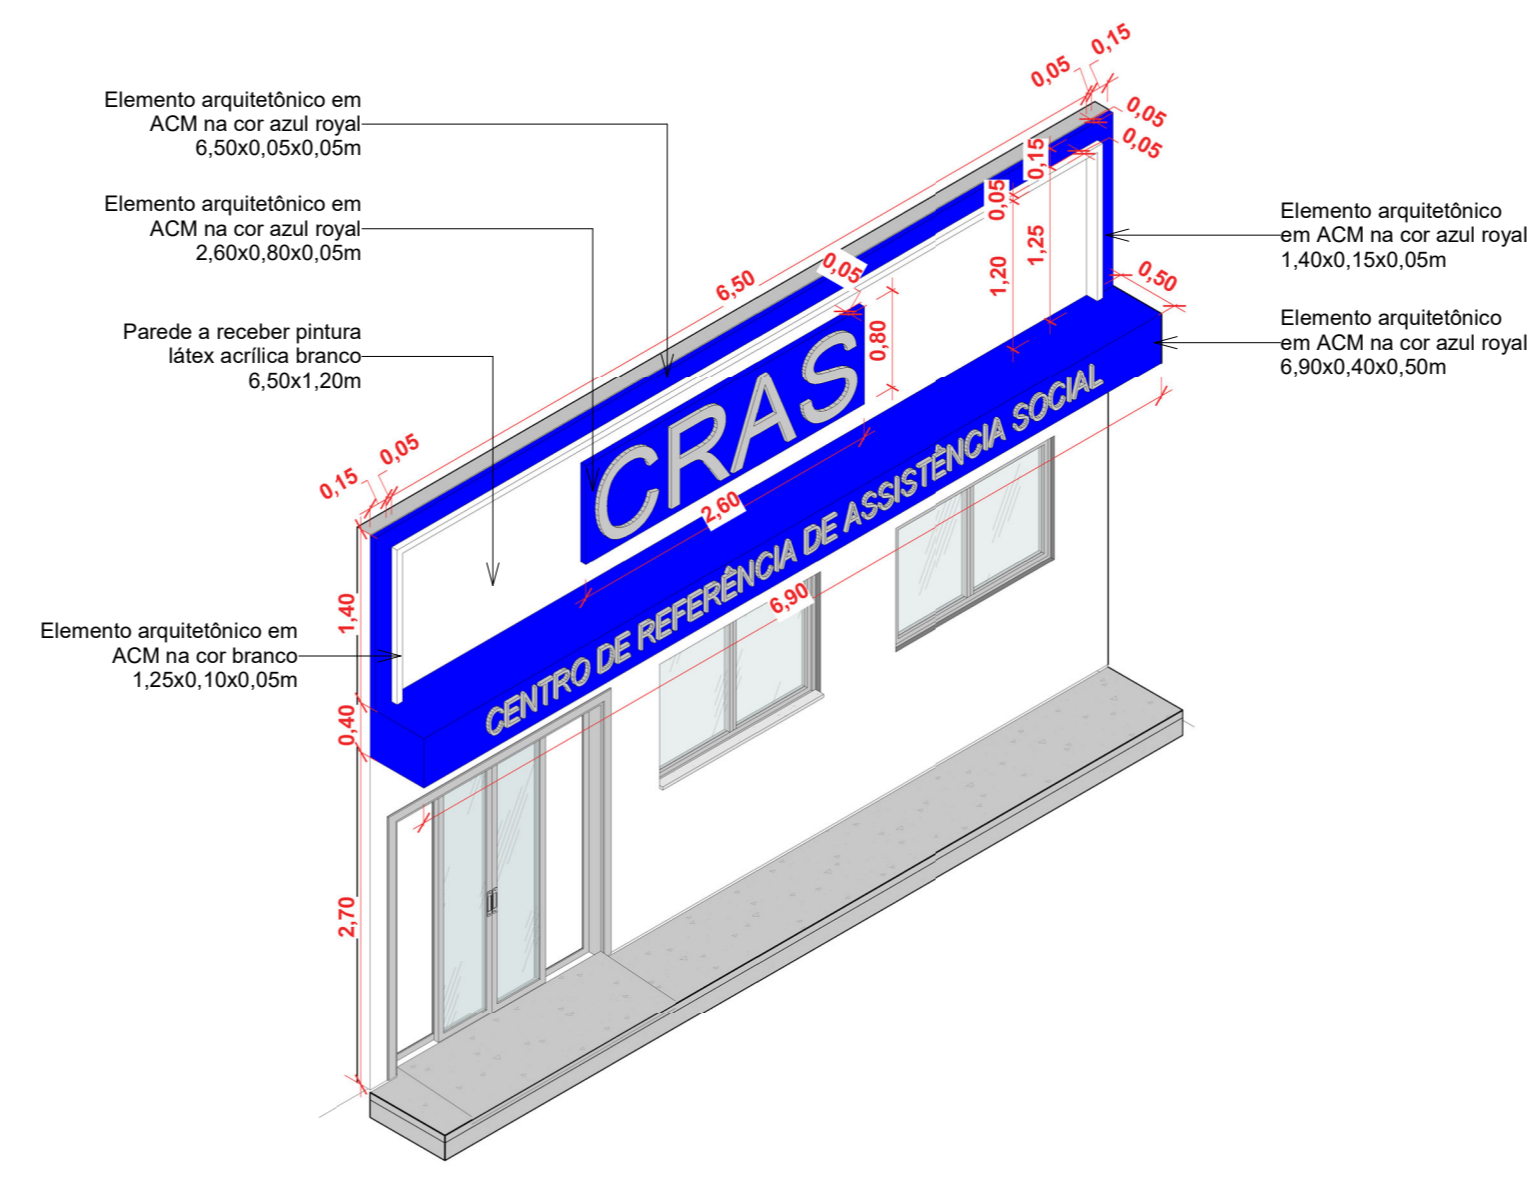

19 DET. FACHADA EM ACM 01 SEM ESCALA

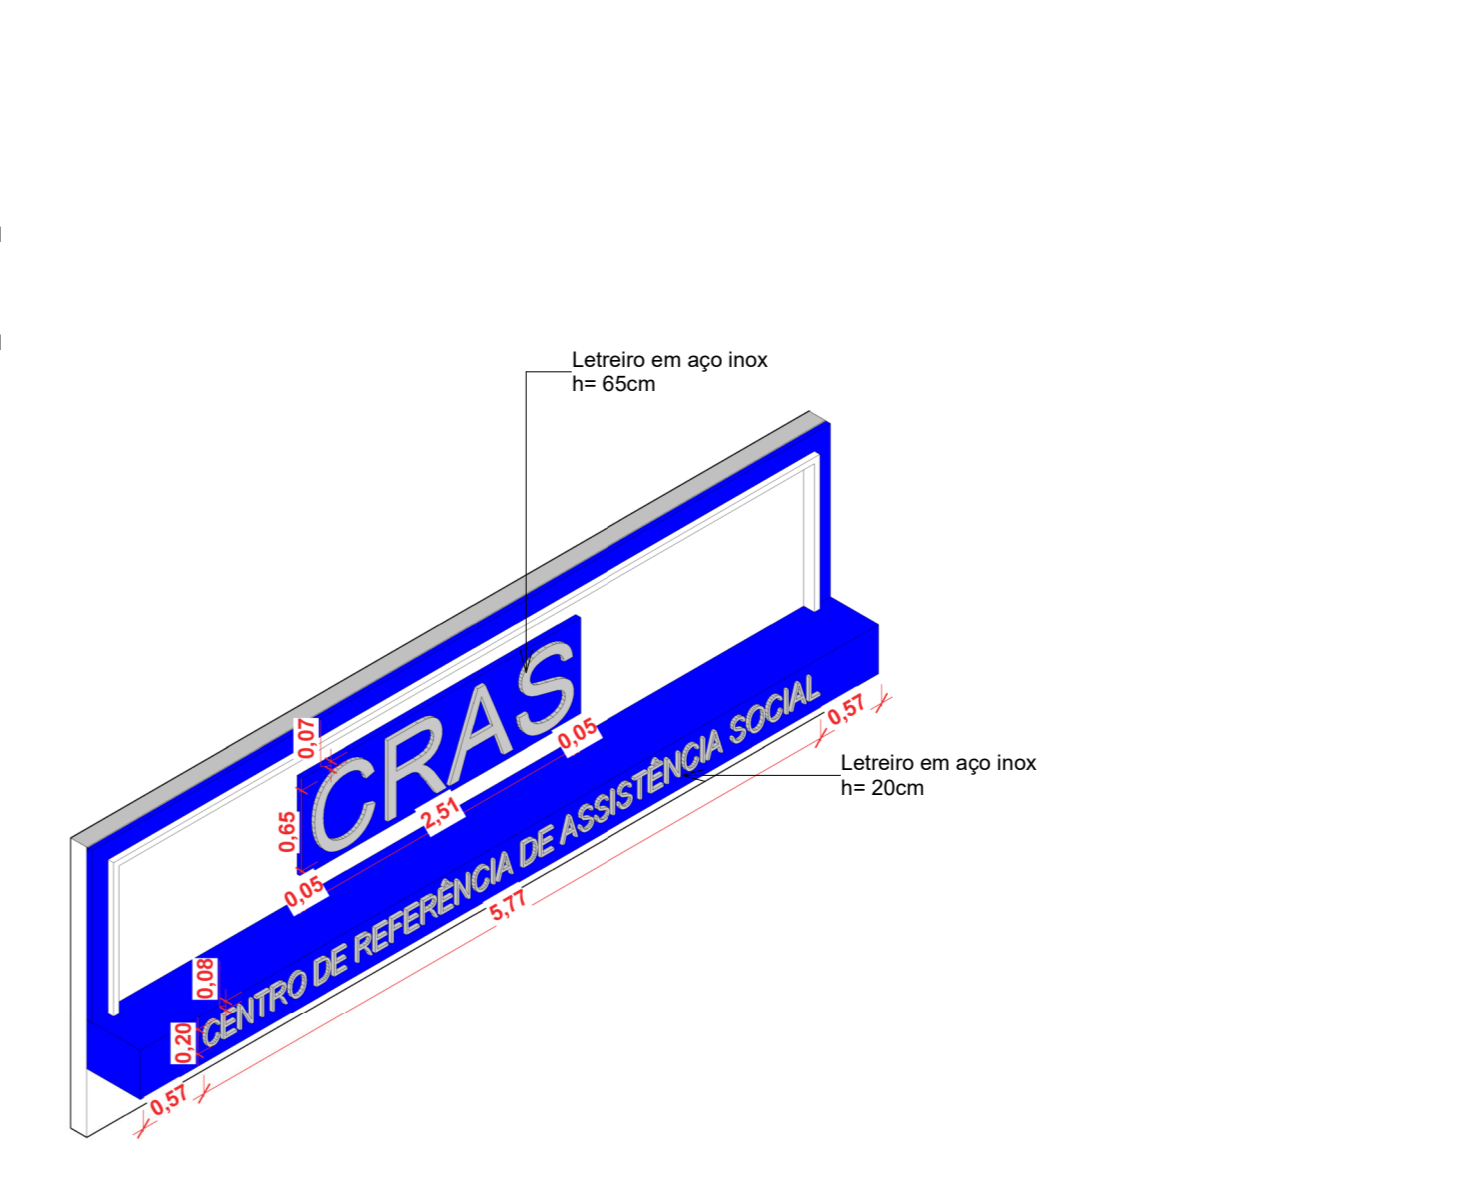

20 DET. FACHADA EM ACM 02 SEM ESCALA

CARIMBO

PROJETO APROVADO

Professora Municipal

ROBERTO MOREIRA83724564149

<p>SERPRA SERVIÇOS, PROJETOS E ACESSORIA LTDA</p>			
<p>TIPO DA OBRA: REFORMA DO CRAS</p>			
<p>PROPRIETÁRIO: PREFEITURA MUNICIPAL DE FIGUEIRÓPOLIS D'OESTE</p>		<p>COORDENADAS GEOGRÁFICAS:</p>	
<p>INSCRIÇÃO: 01.367.7620001-93</p>		<p>LATITUDE: 15°26'47.70"S</p>	
<p>LOCAL: RUA ESPÍRITO SANTO Nº8 Q16, FIGUEIRÓPOLIS D'OESTE, MT</p>		<p>LONGITUDE: 58°44'11.48"W</p>	
<p>AUTOR DO PROJETO: LUIS FELIPE CARVALHO B. LIMA</p>		<p>REVISÃO: LUIS FELIPE CARVALHO B. LIMA</p>	
<p>CREA / CAU: ENG. CIVIL - CREA 121.523.983-6</p>		<p>REVISÃO: LUIS FELIPE CARVALHO B. LIMA</p>	
<p>RESP. P/ EXECUÇÃO: LUIS FELIPE CARVALHO B. LIMA</p>		<p>REVISÃO: LUIS FELIPE CARVALHO B. LIMA</p>	
<p>ESCALA: INDICADAS</p>		<p>ASSUNTO: ARQUITETÔNICO</p>	
<p>DATA: MAIO / 2024</p>		<p>DETALHAMENTO DE ÁREAS MOLHADAS E ELEMENTO ARQUITETÔNICO DE FACHADA</p>	
<p>PARTICIPAÇÃO:</p>		<p>FOLHA Nº: 09 / 11</p>	
<p>ÁREA(m²):</p>		<p>ESTATÍSTICA</p>	
<p>(ver prancha 01)</p>		<p>% OCUPAÇÃO: TERREO / DEMAS PAV.</p>	
<p></p>		<p>COEF. APROVEIT.: Nº DE PISOS</p>	