


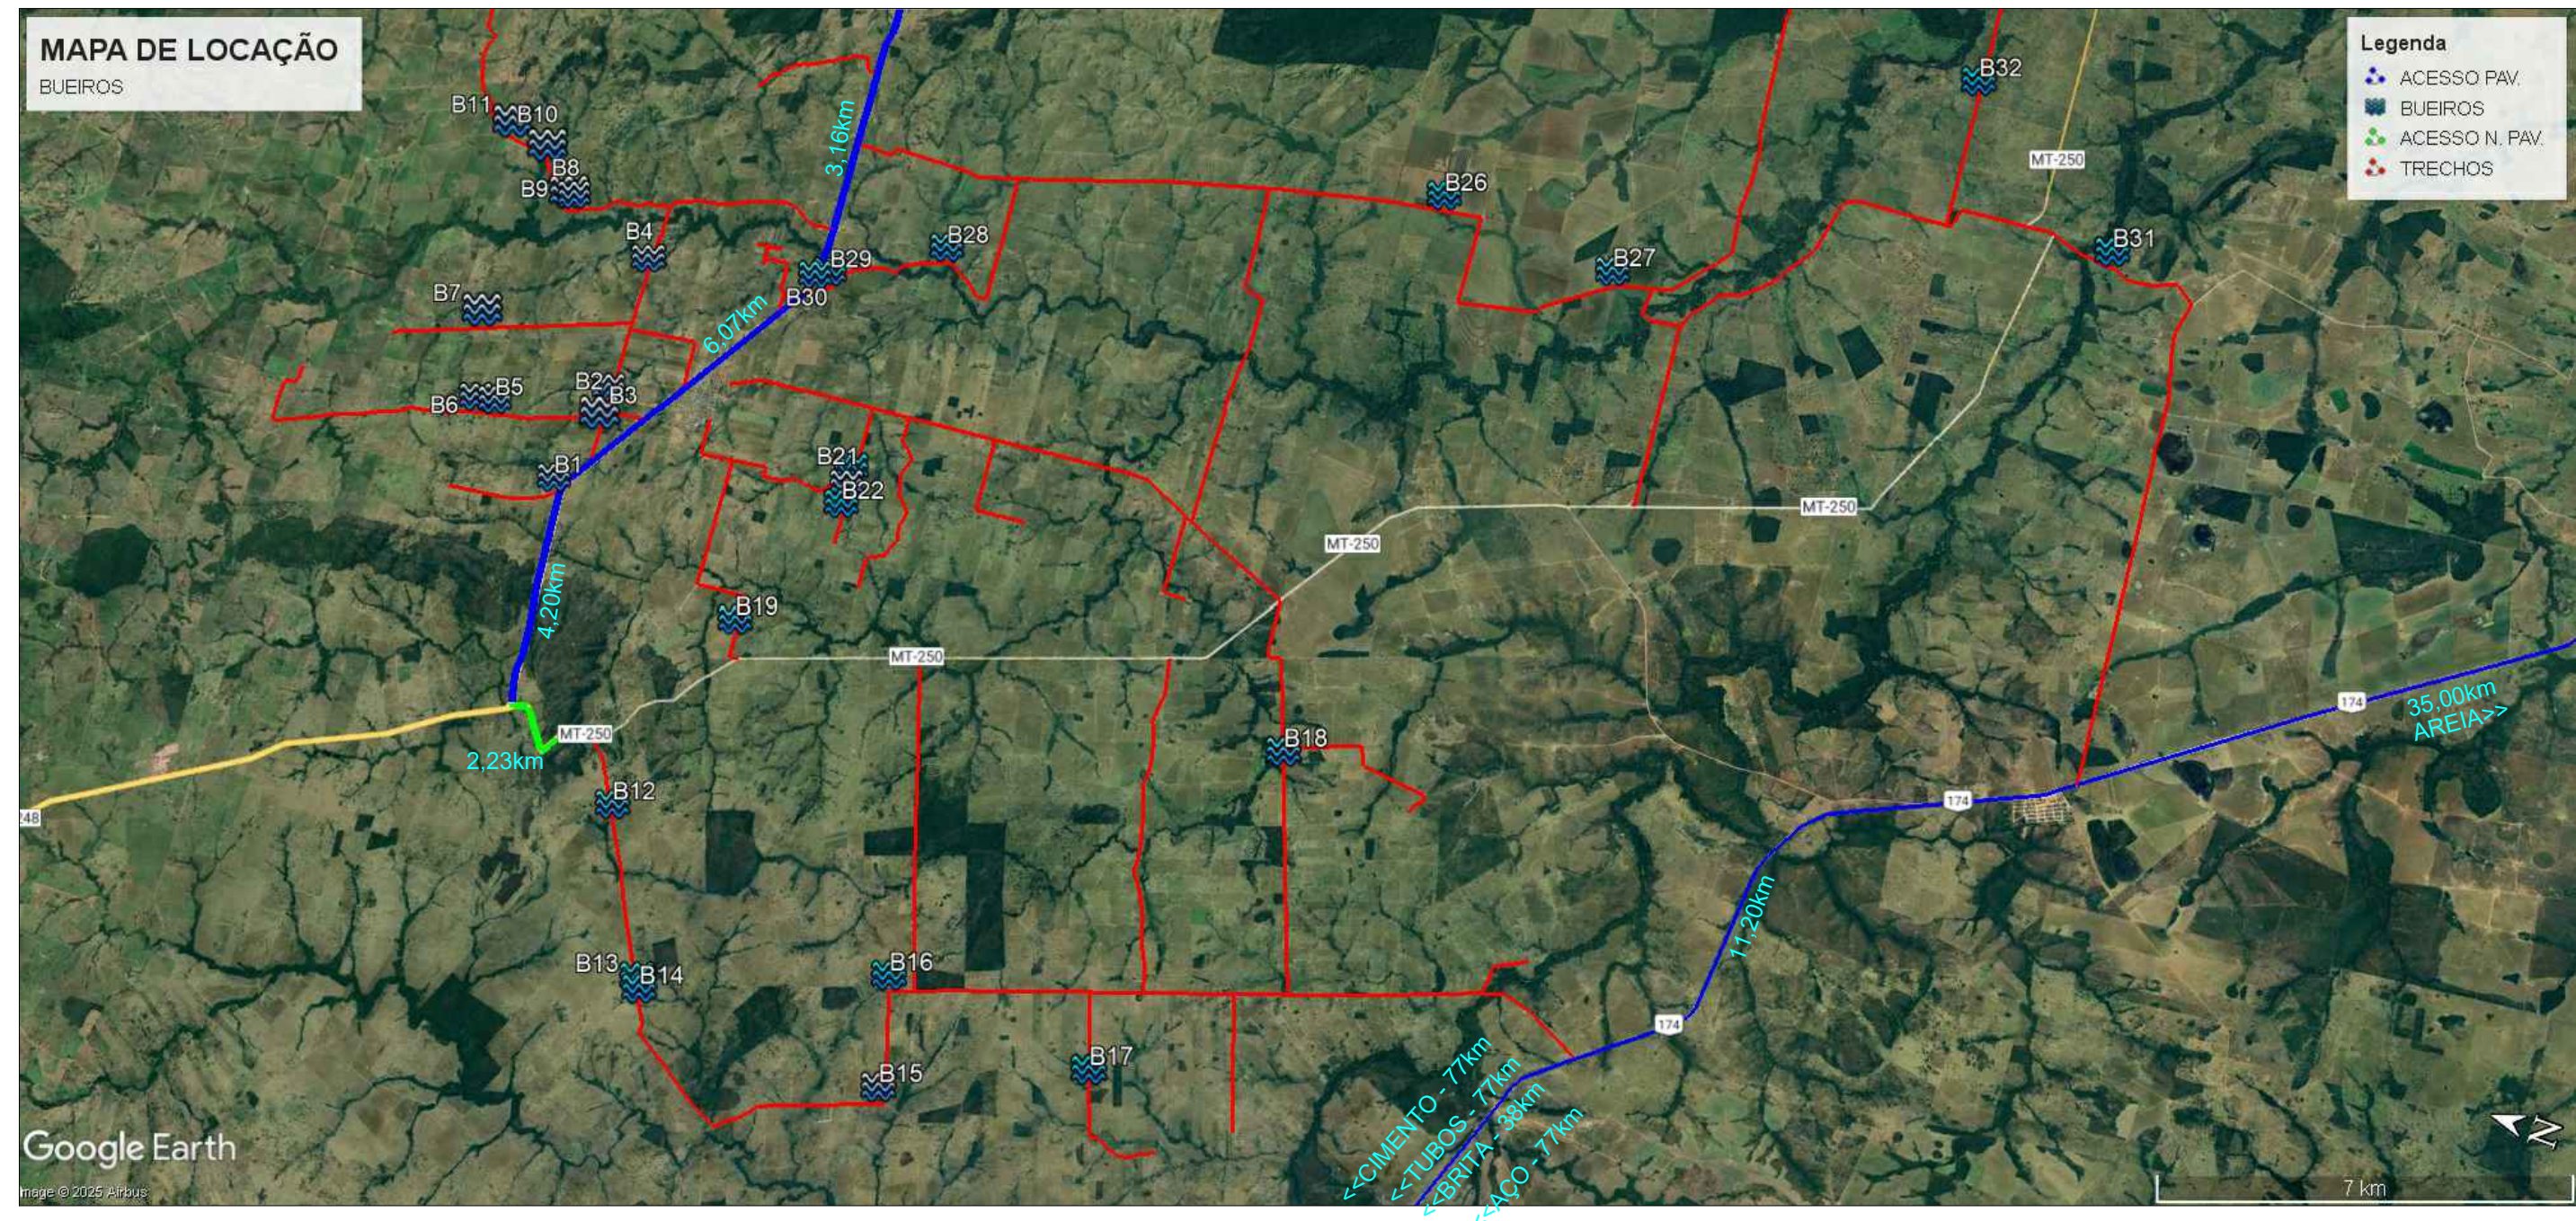

**OBRA ADEQUAÇÃO DE ESTRADAS VICINAIS**

PROPRIETÁRIO: PREFEITURA MUNICIPAL DE FIGUEIRÓPOLIS D'OESTE  
LOCAL: DIVERSAS ESTRADAS DO MUNICIPIO  
ASSUNTO: BUEIROS - PLANTA LOCALIZAÇÃO  
DATA: MARÇO / 2025

FOLHA N°:

01 / 10