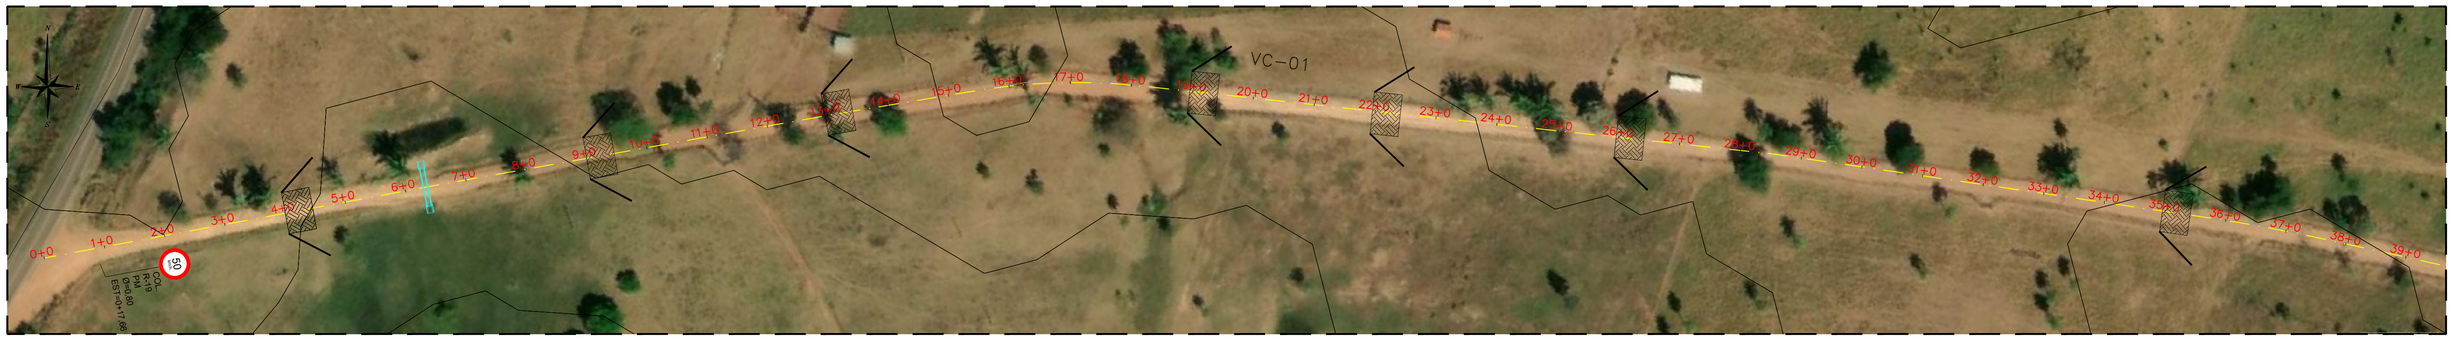

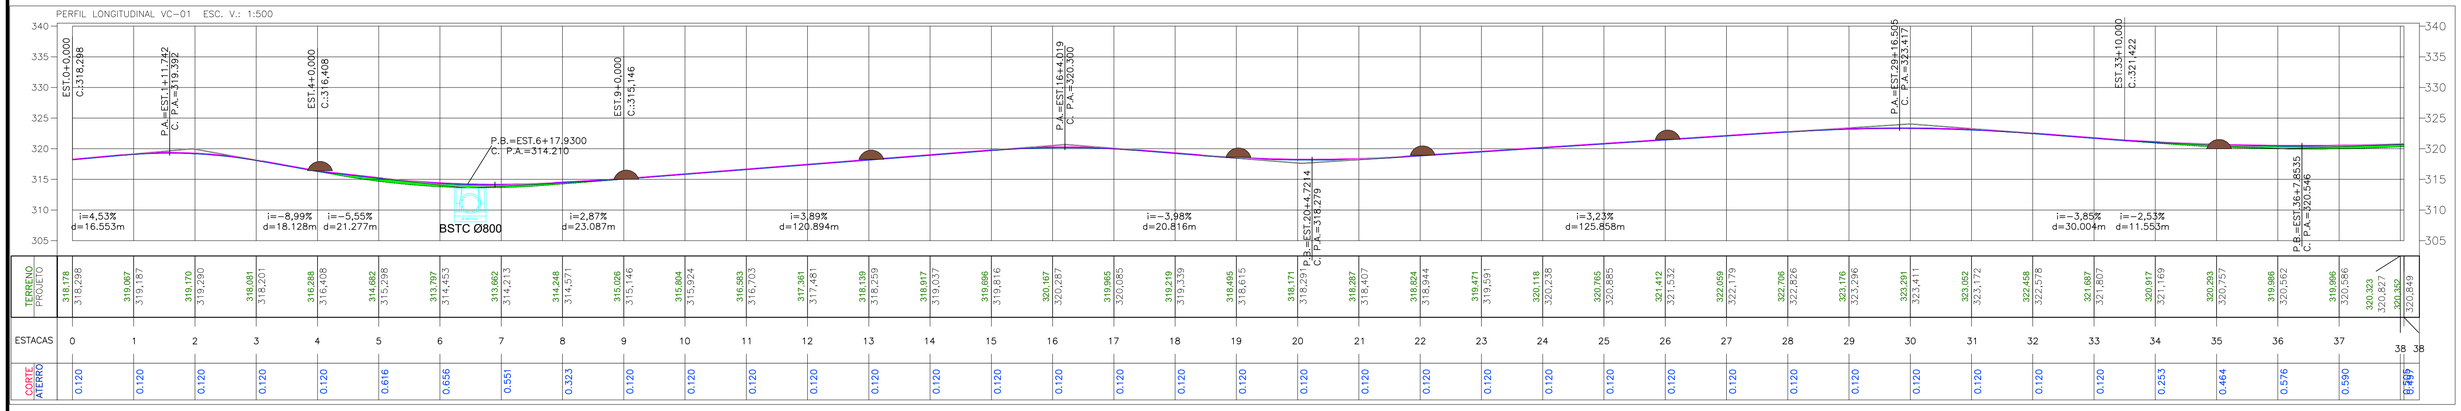

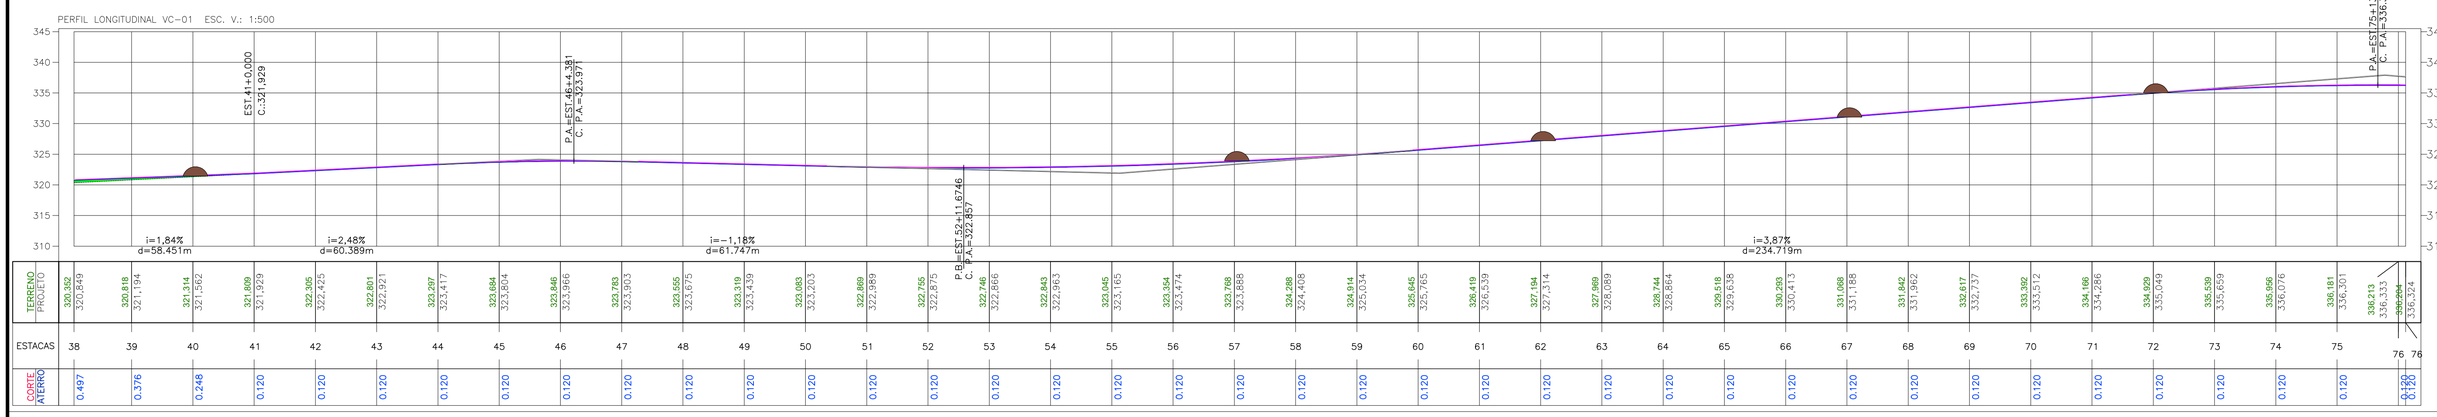

SERPRA
SERVIÇOS, PROJETOS E ASSESSORIA LTDA.
Fone: (65) 3642-4045 Av. Historiador Rubens de mendonça, 1856 - Edifício Cuabá
Office Tower, Sl. 506 CEP: 78050-000 - Cuabá - MT

ROBERTO MOREIRA:85724564149
Assinado de forma digital por ROBERTO MOREIRA:85724564149
Dados: 2025.04.30 07:36:39 -04'00'
APROVAÇÃO
PREFEITURA MUNICIPAL DE FIGUEIRÓPOLIS D'OESTE

LUIS FELIPE CARVALHO BERNARDES LIMA:02567069135
Assinado de forma digital por LUIS FELIPE CARVALHO BERNARDES LIMA:02567069135
Dados: 2025.04.29 18:24:13 -04'00'
LUIS FELIPE CARVALHO B. LIMA
ENGENHEIRO CIVIL
CREA-MT 121.523.583-6

OBRA	ADEQUAÇÃO DE ESTRADAS VICINAIS
PROPRIETÁRIO:	PREFEITURA MUNICIPAL DE FIGUEIRÓPOLIS D'OESTE
LOCAL:	DIVERSAS ESTRADAS DO MUNICÍPIO
ASSUNTO:	PROJETO GEOMÉTRICO
DATA:	ABRIL / 2025
FOLHA Nº:	01 /163

0 1 2 3 4 5 cm

Formato: A1 (841x594mm)

PERFIL LONGITUDINAL VC-01 ESC. V.: 1:500

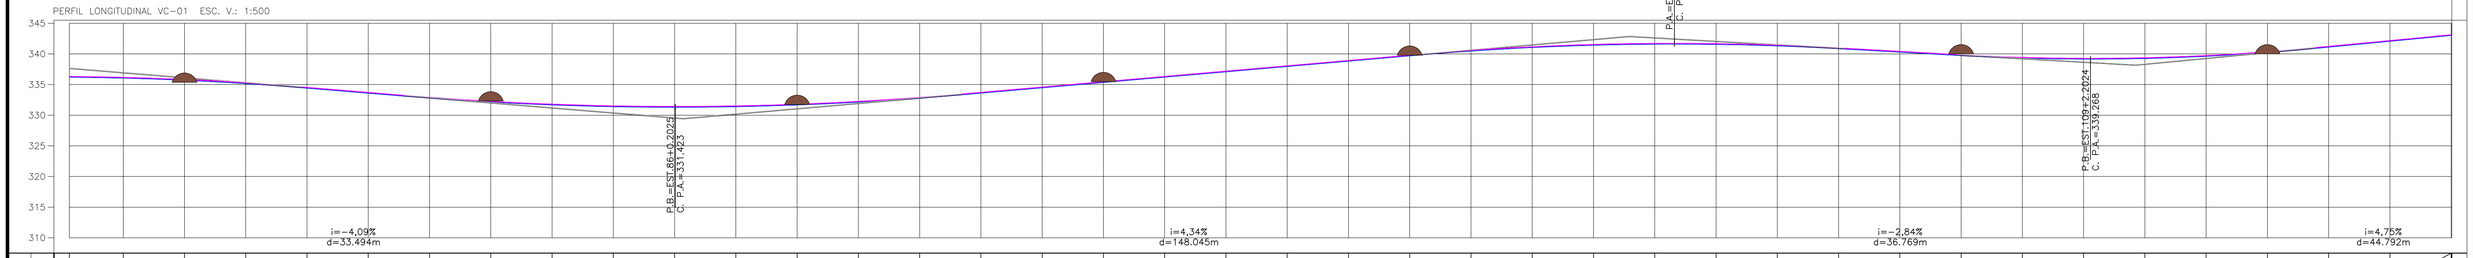

| | | |

PERFIL LONGITUDINAL VC-02 ESC. V.: 1:500

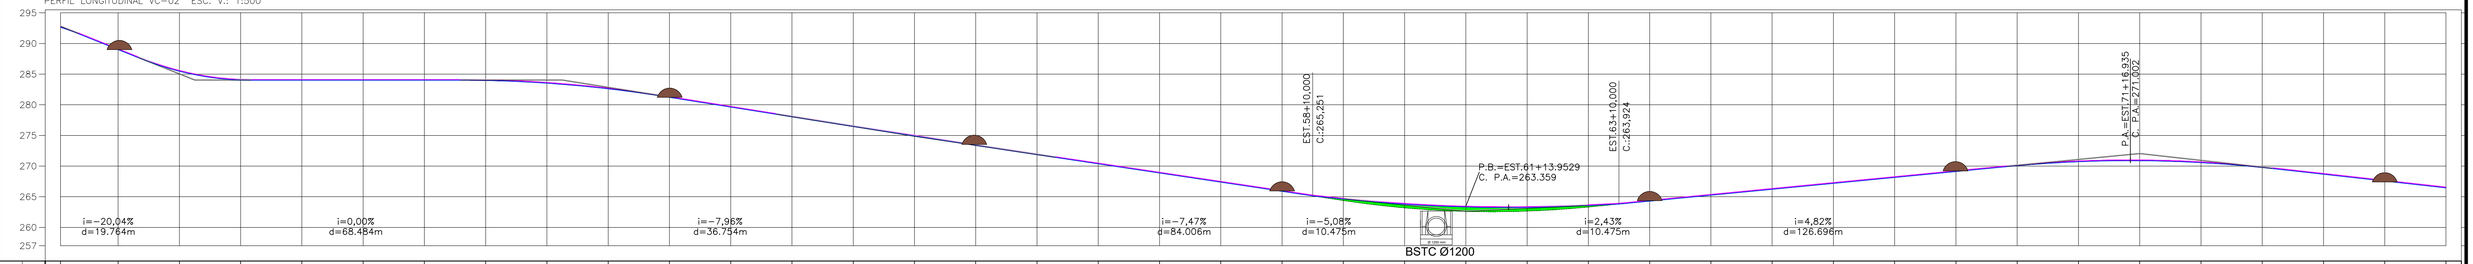

| | | |

PERFIL LONGITUDINAL VC-02 ESC. V.: 1:500

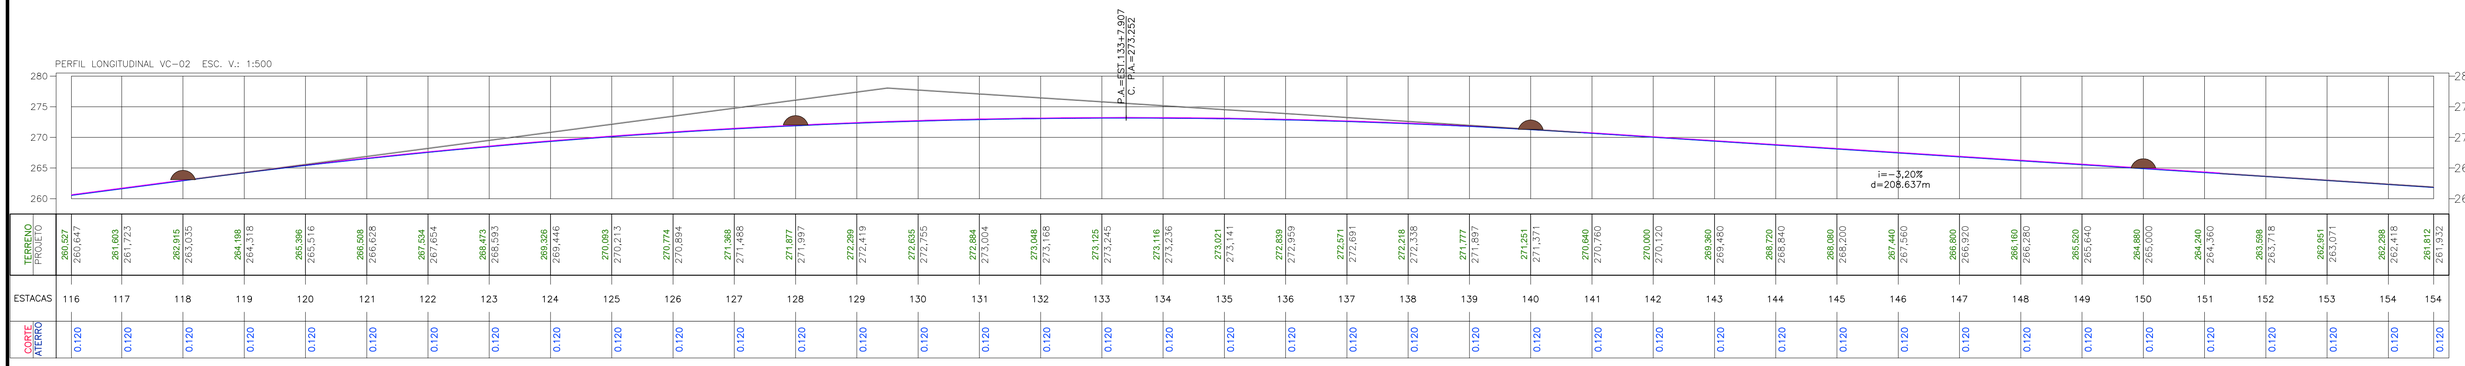

| | | |

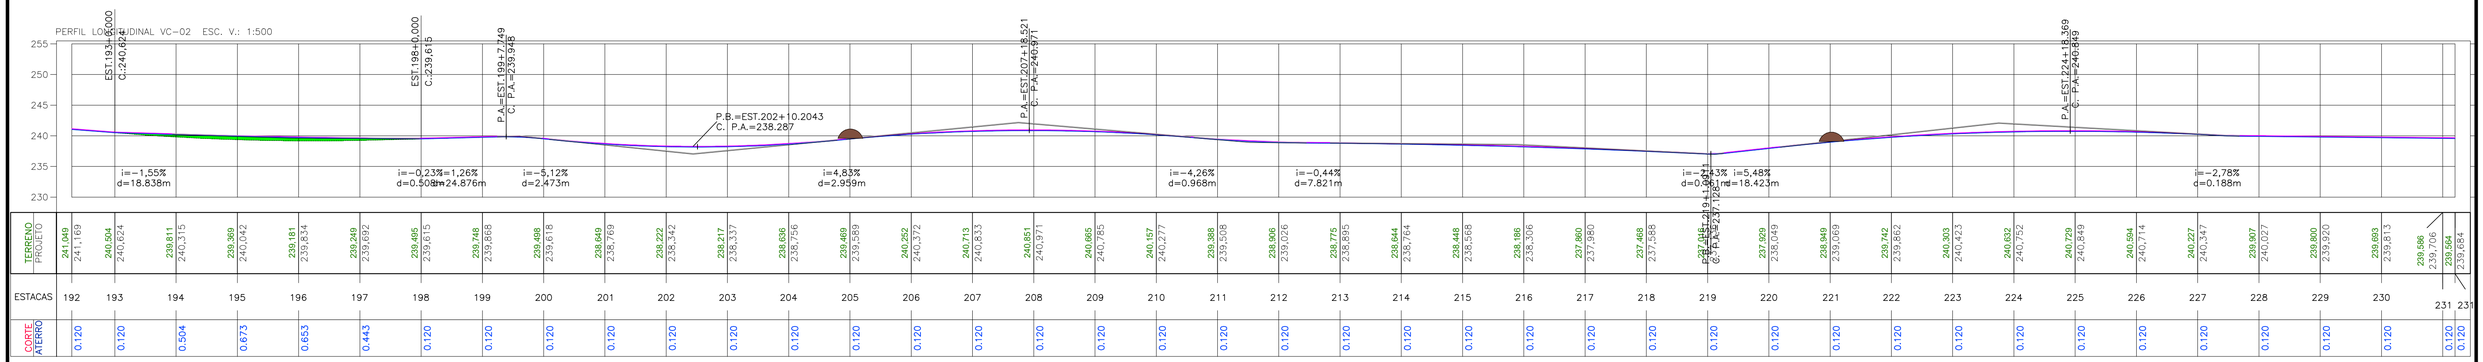

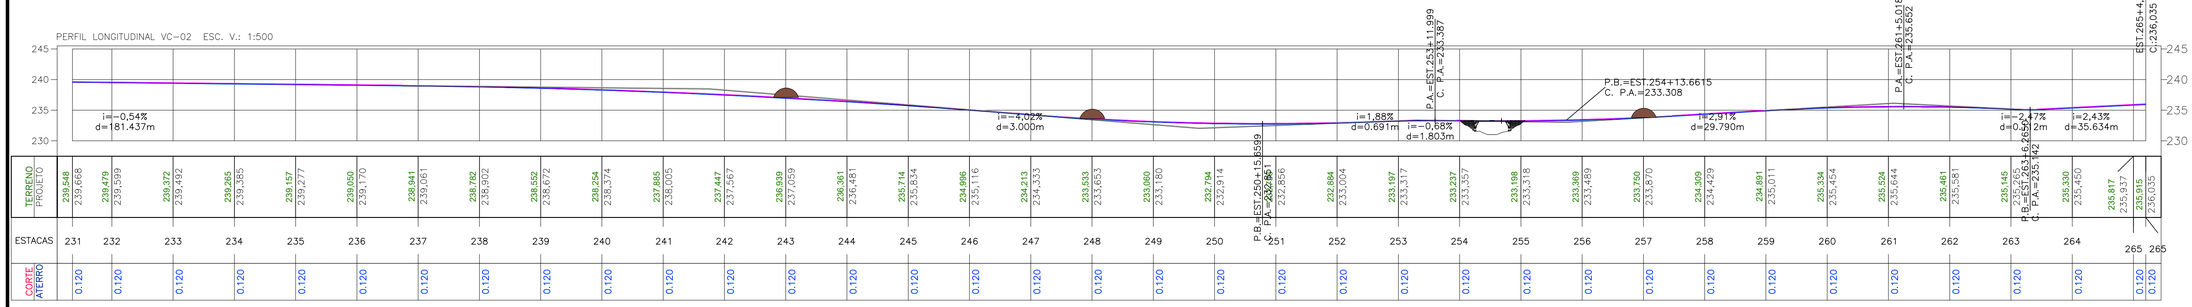

SERPRA
SERVIÇOS, PROJETOS E ASSESSORIA LTDA.
Fone: (65) 3642-4045 Av. Historiador Rubens de mendonça, 1856 - Edifício Cuiabá
Office Tower, St. 506 CEP: 78050-000 - Cuiabá - MT

APROVAÇÃO
PREFEITURA MUNICIPAL DE FIGUEIRÓPOLIS D'OESTE

LUIS FELIPE CARVALHO B. LIMA
ENGENHEIRO CIVIL
CREA-MT 121.523.583-6

OBRA ADEQUAÇÃO DE ESTRADAS VICINAIS

PROPRIETÁRIO: PREFEITURA MUNICIPAL DE FIGUEIRÓPOLIS D'OESTE
LOCAL: DIVERSAS ESTRADAS DO MUNICÍPIO
ASSUNTO: PROJETO GEOMÉTRICO
DATA: ABRIL / 2025

FOLHA Nº: 05 /163

0 1 2 3 4 5 cm

Formato: A1 (841x594mm)

PERFIL LONGITUDINAL VC-02A ESC. V.: 1:500

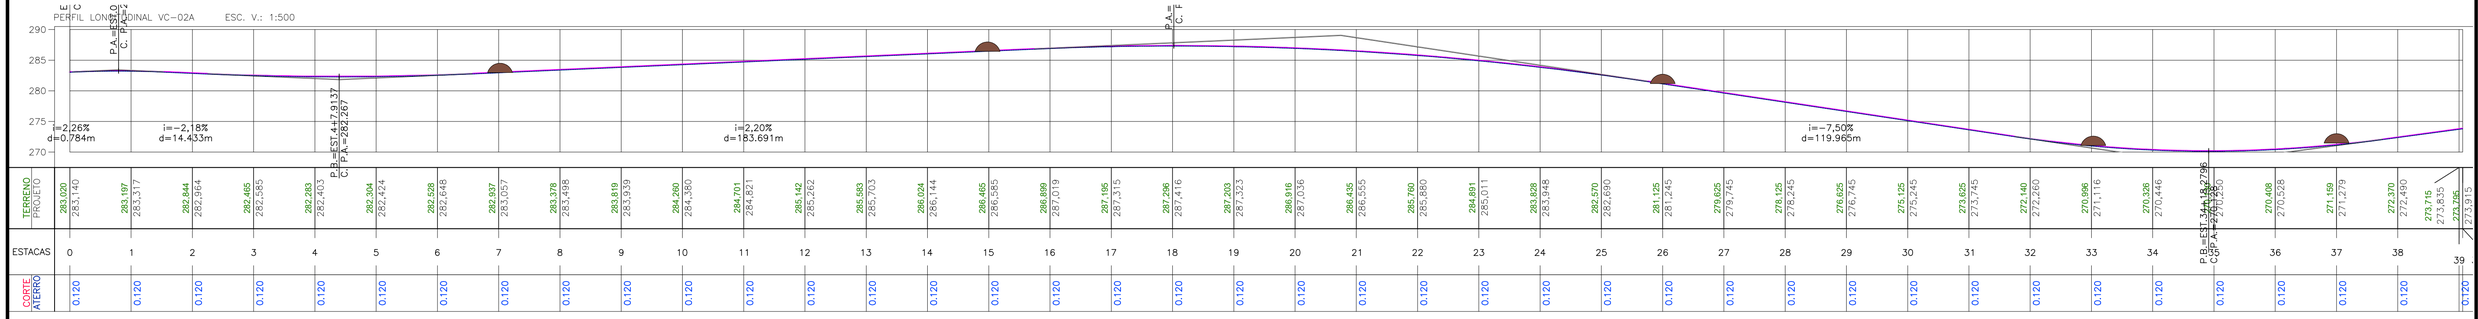

| | | |

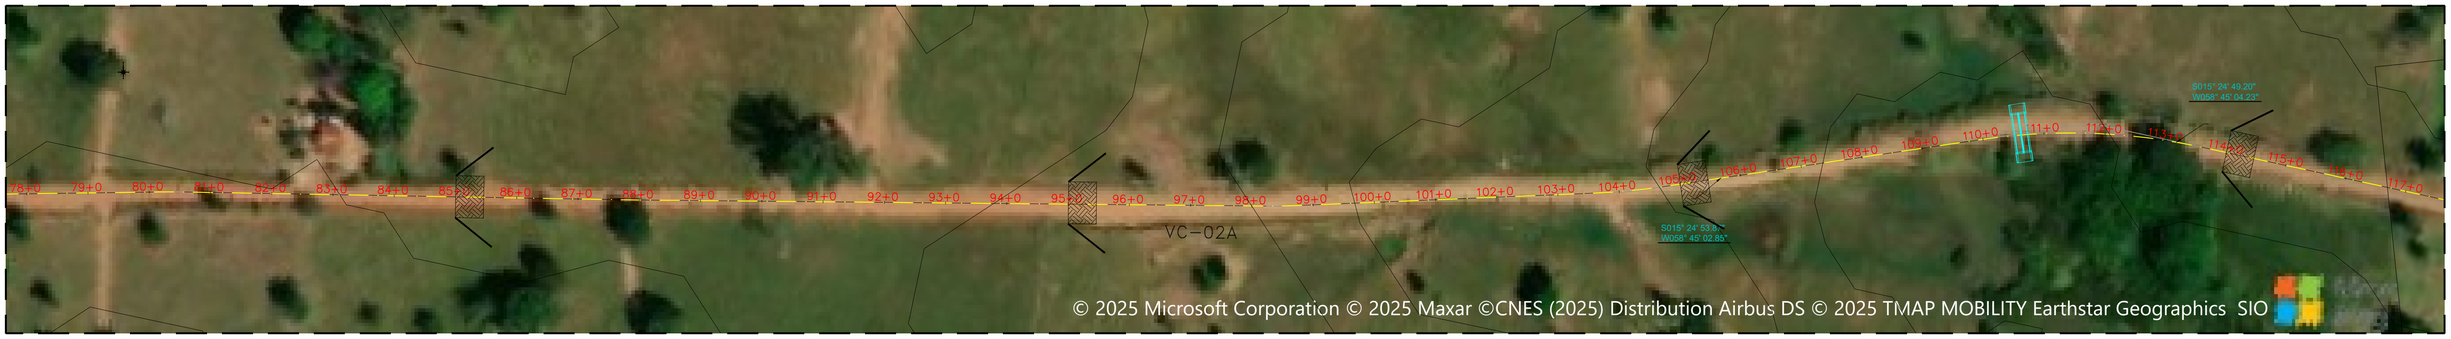

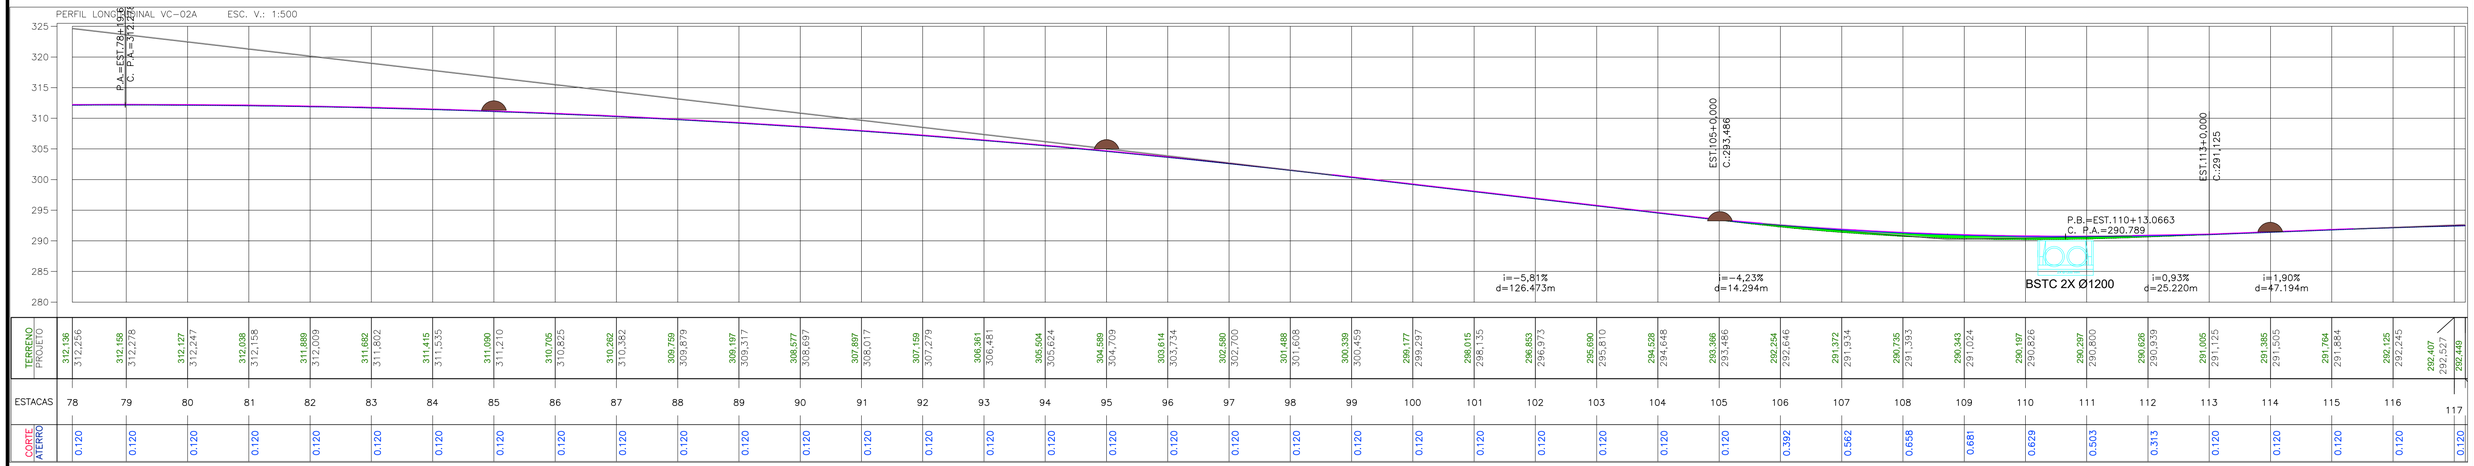

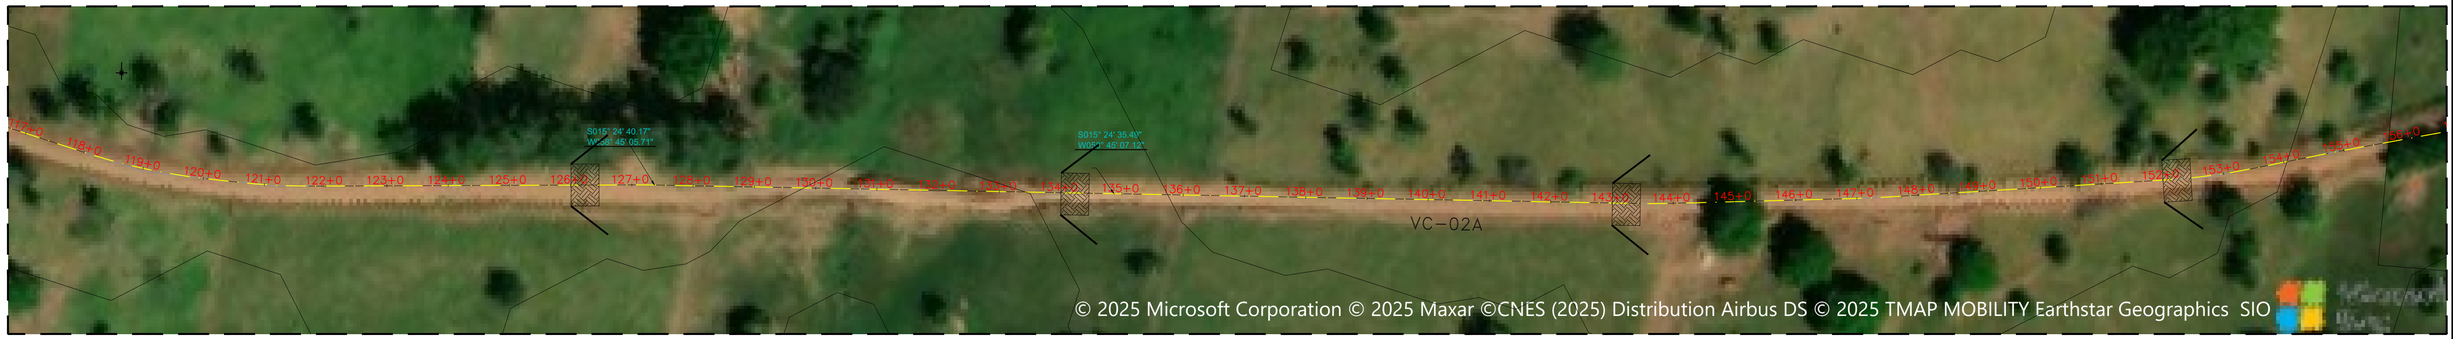

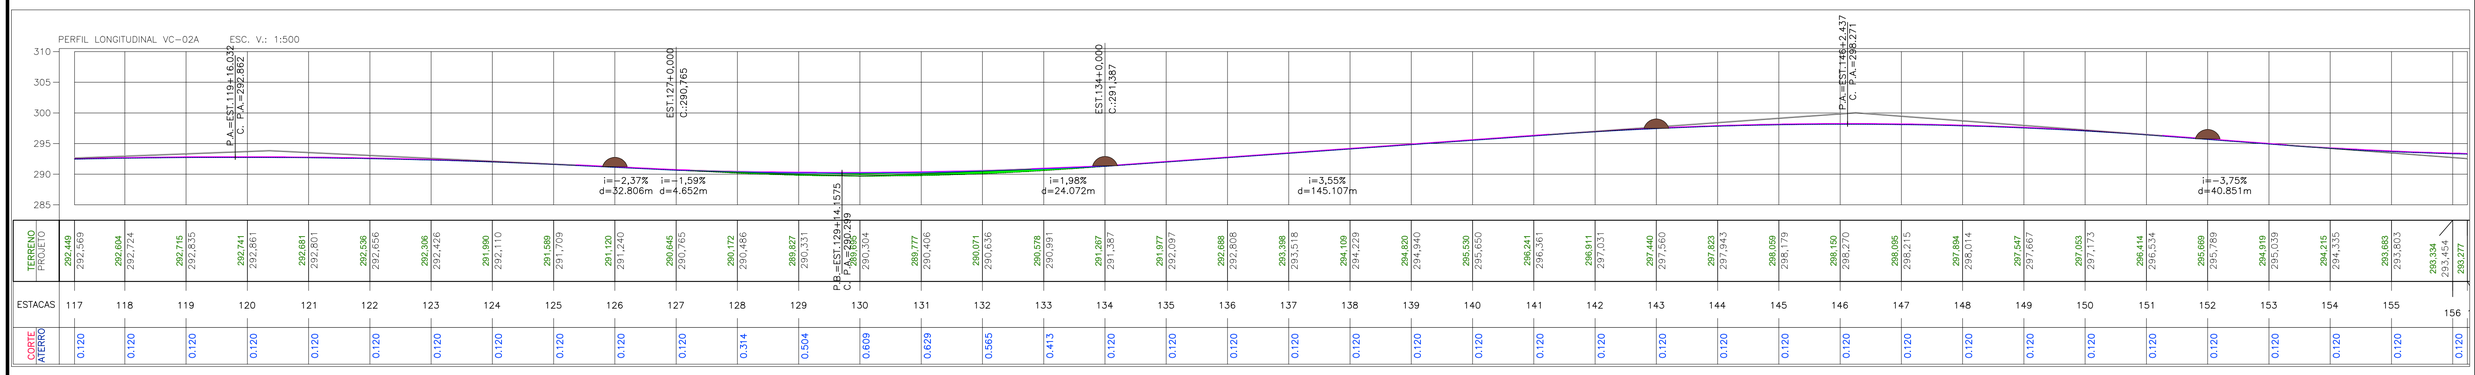

SERPRA
SERVIÇOS, PROJETOS E ASSESSORIA LTDA.
Fone: (65) 3642-4045 Av. Historiador Rubens de mendonça, 1856 - Edifício Cuiabá Office Tower, St. 506 CEP: 78050-000 - Cuiabá - MT

APROVAÇÃO
PREFEITURA MUNICIPAL DE FIGUEIRÓPOLIS D'OESTE

LUIS FELIPE CARVALHO B. LIMA
ENGENHEIRO CIVIL
CREA-MT 121.523.583-6

0 1 2 3 4 5 cm

OBRA ADEQUAÇÃO DE ESTRADAS VICINAIS

PROPRIETÁRIO:	PREFEITURA MUNICIPAL DE FIGUEIRÓPOLIS D'OESTE
LOCAL:	DIVERSAS ESTRADAS DO MUNICÍPIO
ASSUNTO:	PROJETO GEOMÉTRICO
DATA:	ABRIL / 2025

FOLHA Nº: 07 /163

Formato: A1 (841x594mm)

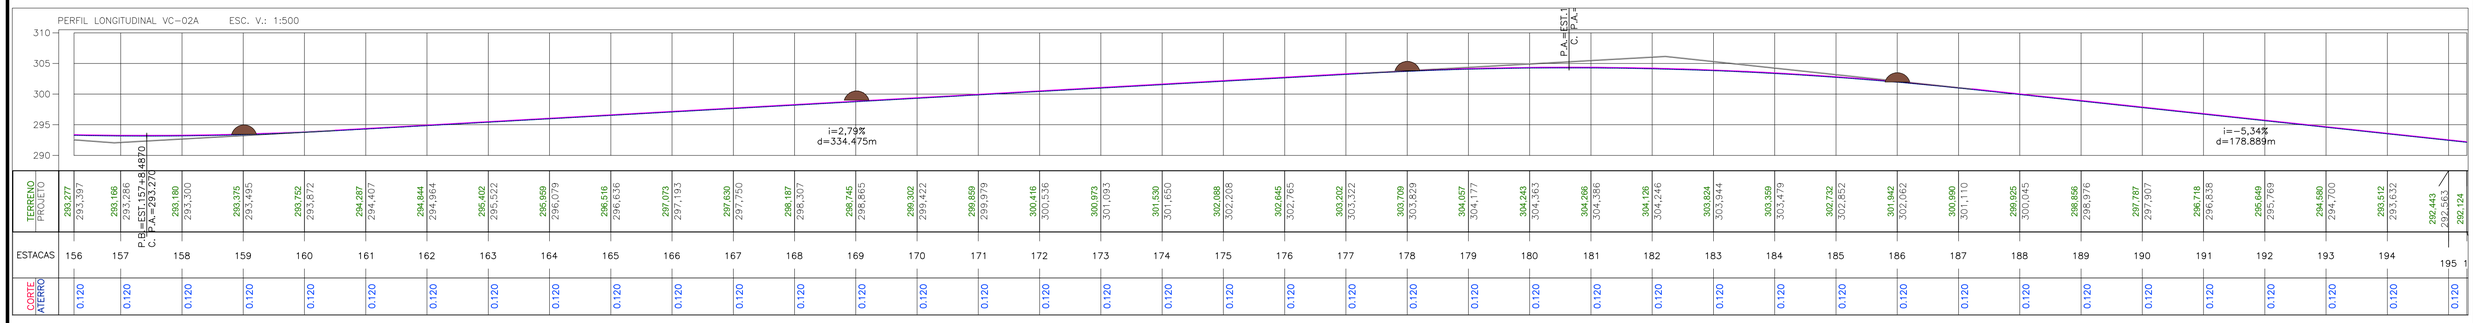

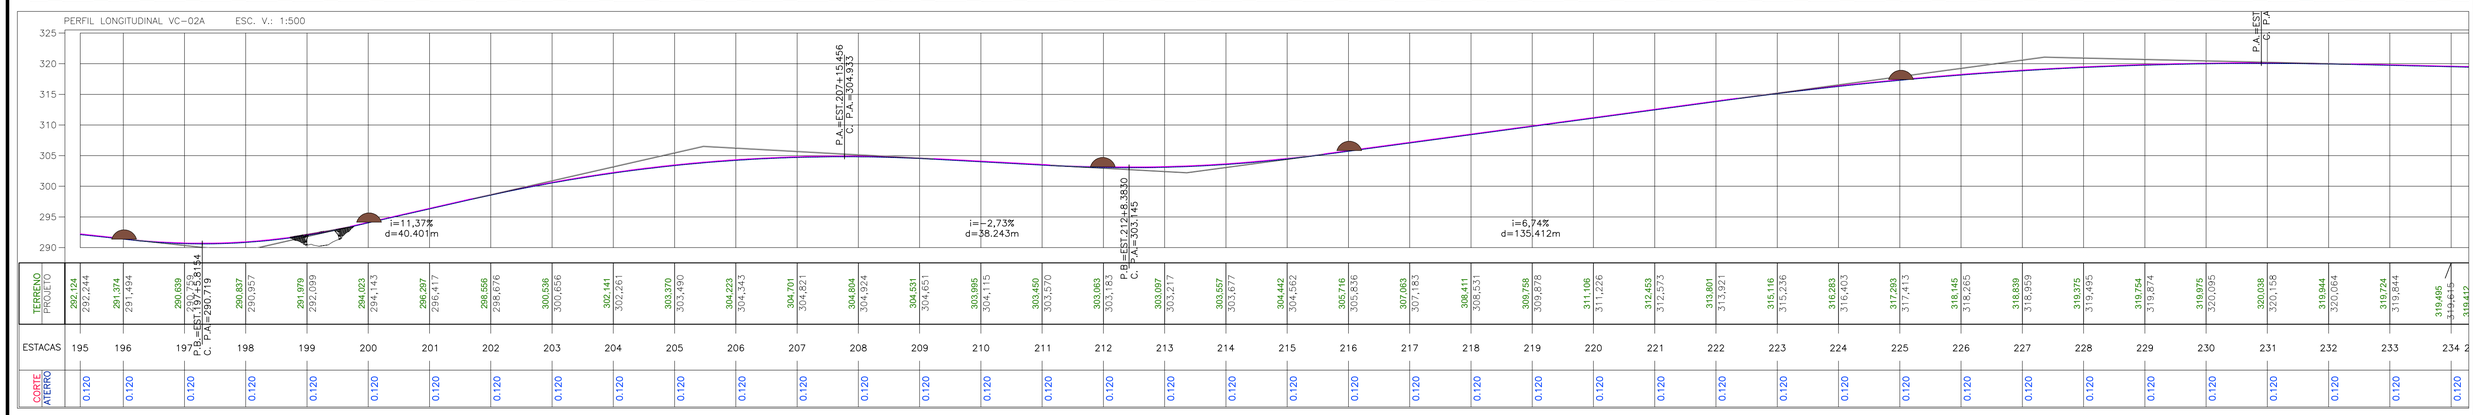

SERPRA
SERVIÇOS, PROJETOS E ASSESSORIA LTDA.
Fone: (65) 3642-4045 Av. Historiador Rubens de mendonça, 1856 - Edifício Cuiabá
Office Tower, St. 506 CEP: 78050-000 - Cuiabá - MT

APROVAÇÃO
PREFEITURA MUNICIPAL DE FIGUEIRÓPOLIS D'OESTE

LUIS FELIPE CARVALHO B. LIMA
ENGENHEIRO CIVIL
CREA-MT 121.523-583-6

OBRA ADEQUAÇÃO DE ESTRADAS VICINAIS

PROPRIETÁRIO: PREFEITURA MUNICIPAL DE FIGUEIRÓPOLIS D'OESTE

LOCAL: DIVERSAS ESTRADAS DO MUNICÍPIO

ASSUNTO: PROJETO GEOMÉTRICO

DATA: ABRIL / 2025

FOLHA Nº: 08 /163

0 1 2 3 4 5 cm

Formato: A1 (841x594mm)

PERFIL LONGITUDINAL VC-02A ESC. V.: 1:500

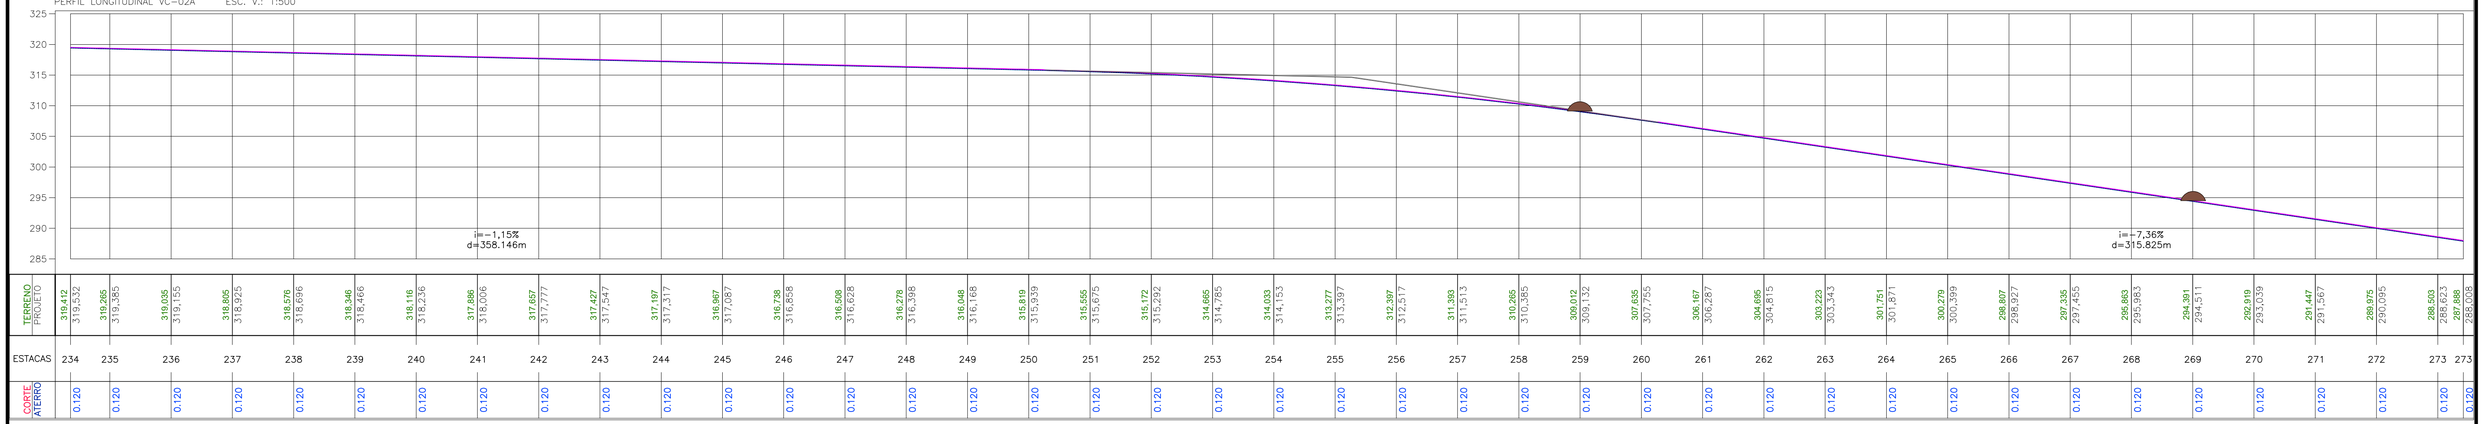

| | | |

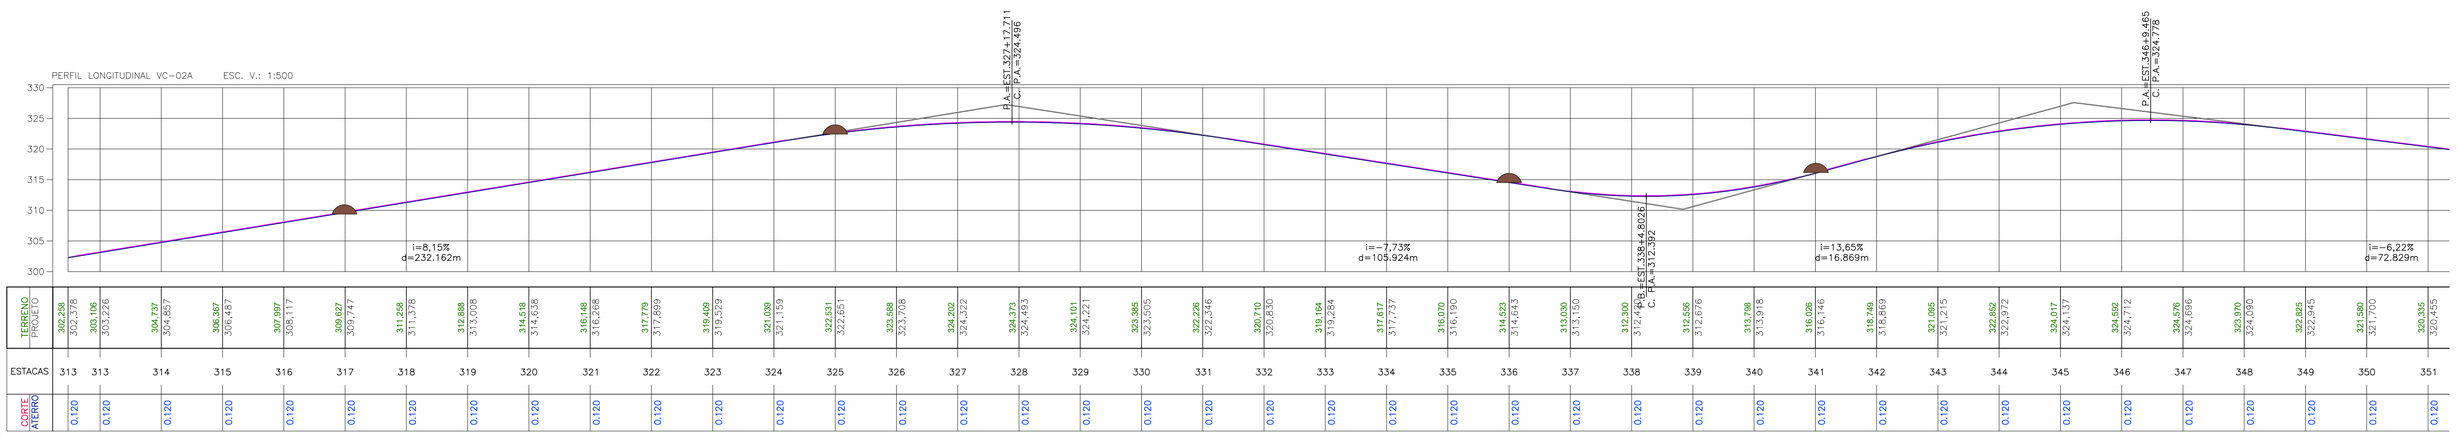

ESTACAS	TERRENO	PROJETO	CORTE	ATERRO
313	302,258	302,378	0,120	
313	303,106	303,226	0,120	
314	304,737	304,857	0,120	
315	306,387	306,487	0,120	
316	307,997	308,117	0,120	
317	309,627	309,747	0,120	
318	311,288	311,378	0,120	
319	312,888	313,008	0,120	
320	314,518	314,638	0,120	
321	316,148	316,268	0,120	
322	317,779	317,899	0,120	
323	319,409	319,529	0,120	
324	321,039	321,159	0,120	
325	322,631	322,651	0,120	
326	323,688	323,708	0,120	
327	324,202	324,322	0,120	
328	324,373	324,493	0,120	
329	324,101	324,221	0,120	
330	323,385	323,505	0,120	
331	322,226	322,346	0,120	
332	320,710	320,830	0,120	
333	319,164	319,284	0,120	
334	317,617	317,737	0,120	
335	316,070	316,190	0,120	
336	314,523	314,643	0,120	
337	313,030	313,150	0,120	
338	312,300	312,420	0,120	
339	312,556	312,676	0,120	
340	313,788	313,918	0,120	
341	316,026	316,146	0,120	
342	318,749	318,869	0,120	
343	321,095	321,215	0,120	
344	322,852	322,972	0,120	
345	324,017	324,137	0,120	
346	324,592	324,712	0,120	
347	324,576	324,696	0,120	
348	323,970	324,090	0,120	
349	322,825	322,945	0,120	
350	321,580	321,700	0,120	
351	320,335	320,455	0,120	

SERPRA
SERVIÇOS, PROJETOS E ASSESSORIA LTDA.
Fone: (65) 3642-4045 Av. Historiador Rubens de mendonça, 1856 - Edifício Cuiabá
Office Tower, SI. 506 CEP: 78050-000 - Cuiabá - MT

APROVAÇÃO
PREFEITURA MUNICIPAL DE FIGUEIRÓPOLIS D'OESTE

LUIS FELIPE CARVALHO B. LIMA
ENGENHEIRO CIVIL
CREA-MT 121.523.583-6

0 1 2 3 4 5 cm

OBRA ADEQUAÇÃO DE ESTRADAS VICINAIS
PROPRIETÁRIO: PREFEITURA MUNICIPAL DE FIGUEIRÓPOLIS D'OESTE
LOCAL: DIVERSAS ESTRADAS DO MUNICÍPIO
ASSUNTO: PROJETO GEOMÉTRICO
DATA: ABRIL / 2025
FOLHA Nº: 10 /163

Formato: A1 (841x594mm)

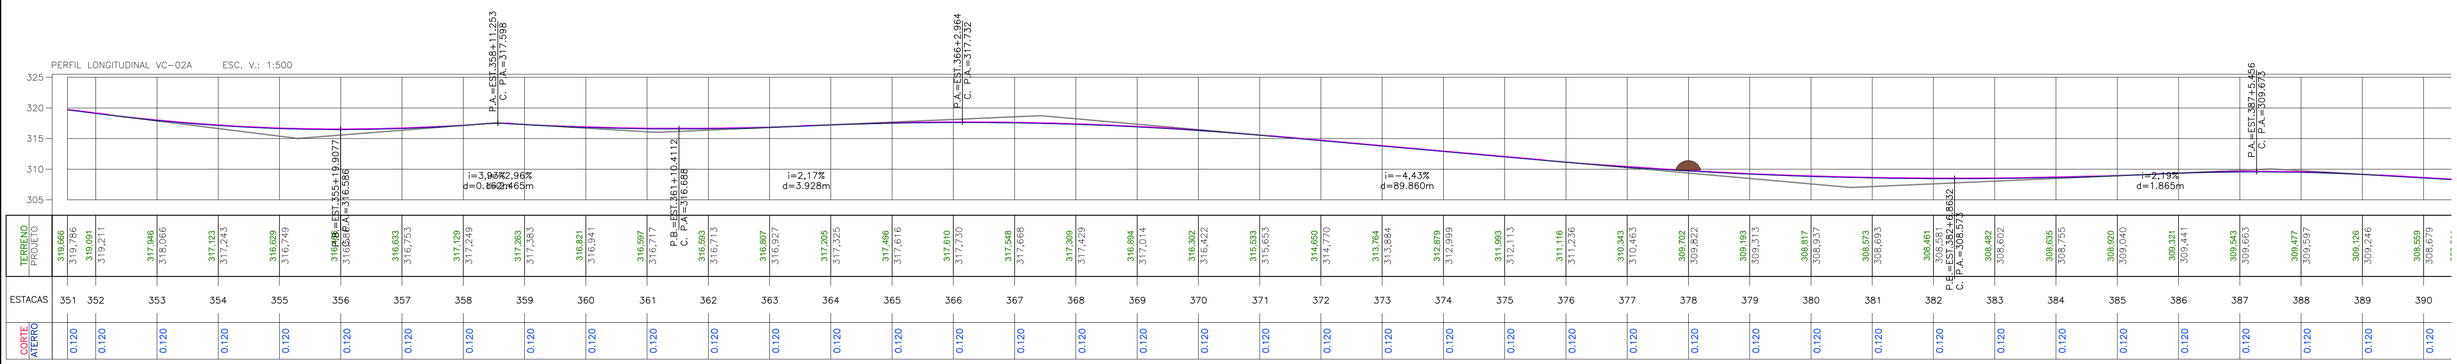

SERPRA
SERVIÇOS, PROJETOS E ASSESSORIA LTDA.
Fone: (65) 3642-4045 Av. Historiador Rubens de mendonça, 1856 - Edifício Cuiabá Office Tower, SL 506 CEP: 78050-000 - Cuiabá - MT

APROVAÇÃO
PREFEITURA MUNICIPAL DE FIGUEIRÓPOLIS D'OESTE

LUIS FELIPE CARVALHO B. LIMA
ENGENHEIRO CIVIL
CREA-MT 121.523.583-6

0 1 2 3 4 5 cm

OBRA ADEQUAÇÃO DE ESTRADAS VICINAIS

PROPRIETÁRIO: PREFEITURA MUNICIPAL DE FIGUEIRÓPOLIS D'OESTE

LOCAL: DIVERSAS ESTRADAS DO MUNICÍPIO

ASSUNTO: PROJETO GEOMÉTRICO

DATA: ABRIL / 2025

FOLHA Nº: 11 /163

Formato: A1 (841x594mm)

PERFIL LONGITUDINAL VC-02A ESC. V.: 1:500

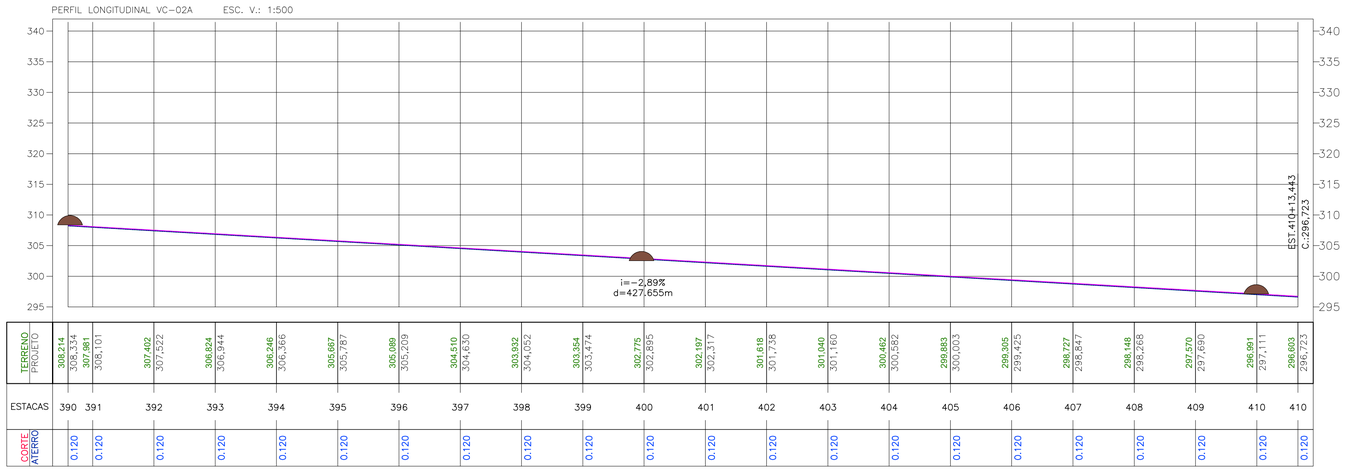

| | | |

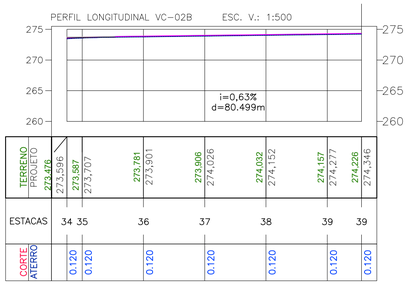

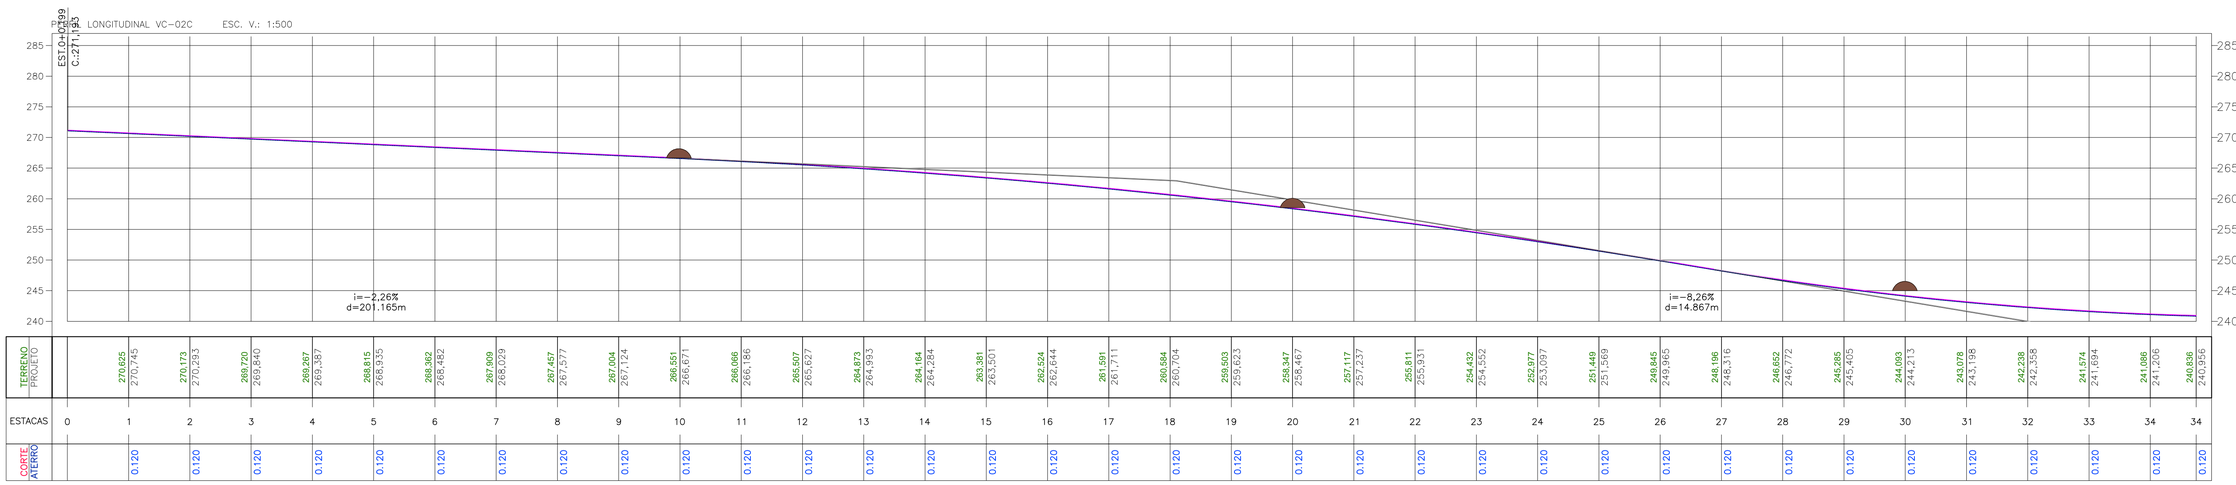

SERPRA
SERVIÇOS, PROJETOS E ASSESSORIA LTDA.
Fone: (65) 3642-4045 Av. Historiador Rubens de mendonça, 1856 - Edifício Cuiabá
Office Tower, Sl. 506 CEP: 78050-000 - Cuiabá - MT

APROVAÇÃO
PREFEITURA MUNICIPAL DE FIGUEIRÓPOLIS D'OESTE

LUIS FELIPE CARVALHO B. LIMA
ENGENHEIRO CIVIL
CREA-MT 121.523.583-6

0 1 2 3 4 5 cm

OBRA ADEQUAÇÃO DE ESTRADAS VICINAIS
PROPRIETÁRIO: PREFEITURA MUNICIPAL DE FIGUEIRÓPOLIS D'OESTE
LOCAL: DIVERSAS ESTRADAS DO MUNICÍPIO
ASSUNTO: PROJETO GEOMÉTRICO
DATA: ABRIL / 2025
FOLHA Nº 13 /163

Formato: A1 (841x594mm)

PERFIL LONGITUDINAL VC-02C ESC. V.: 1:500

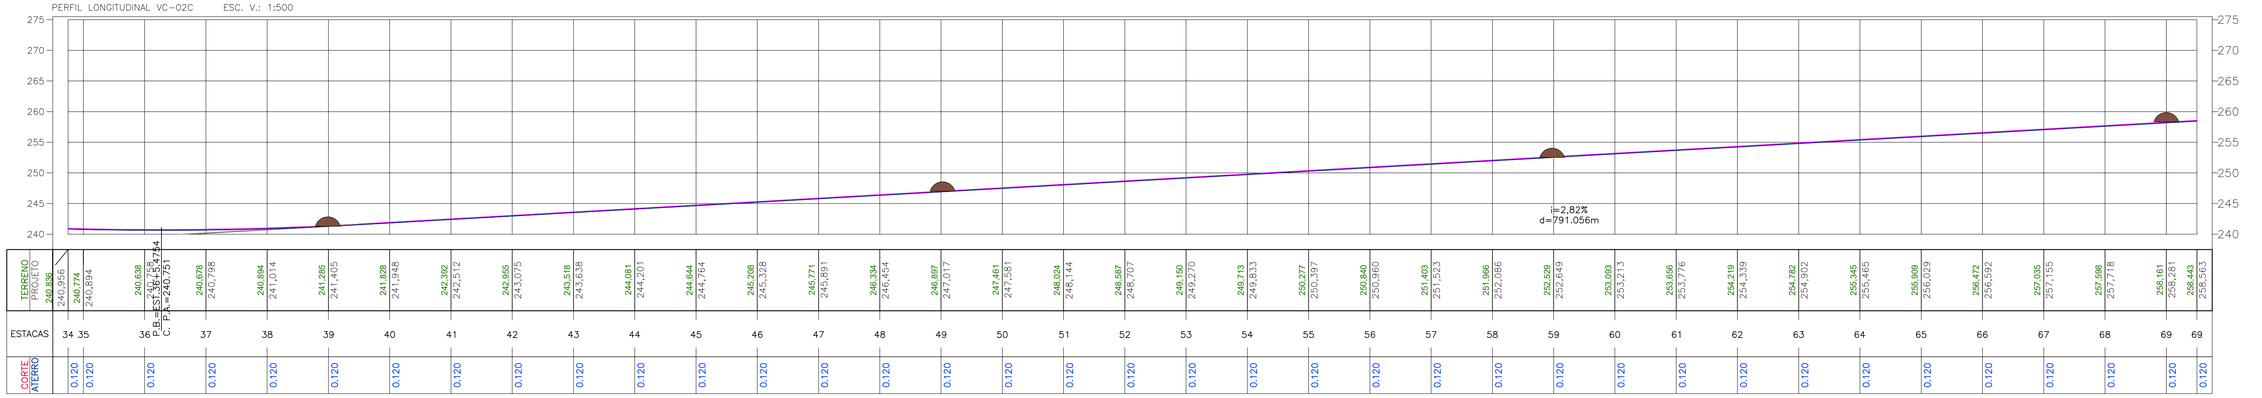

| | | |

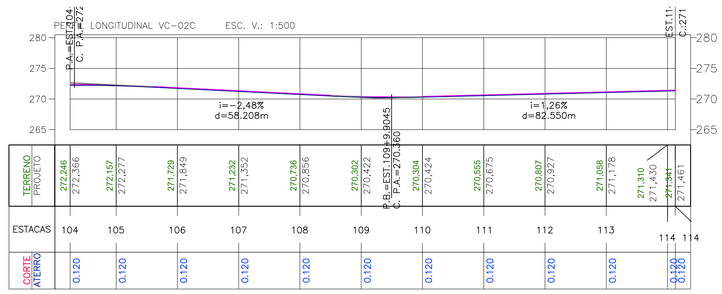

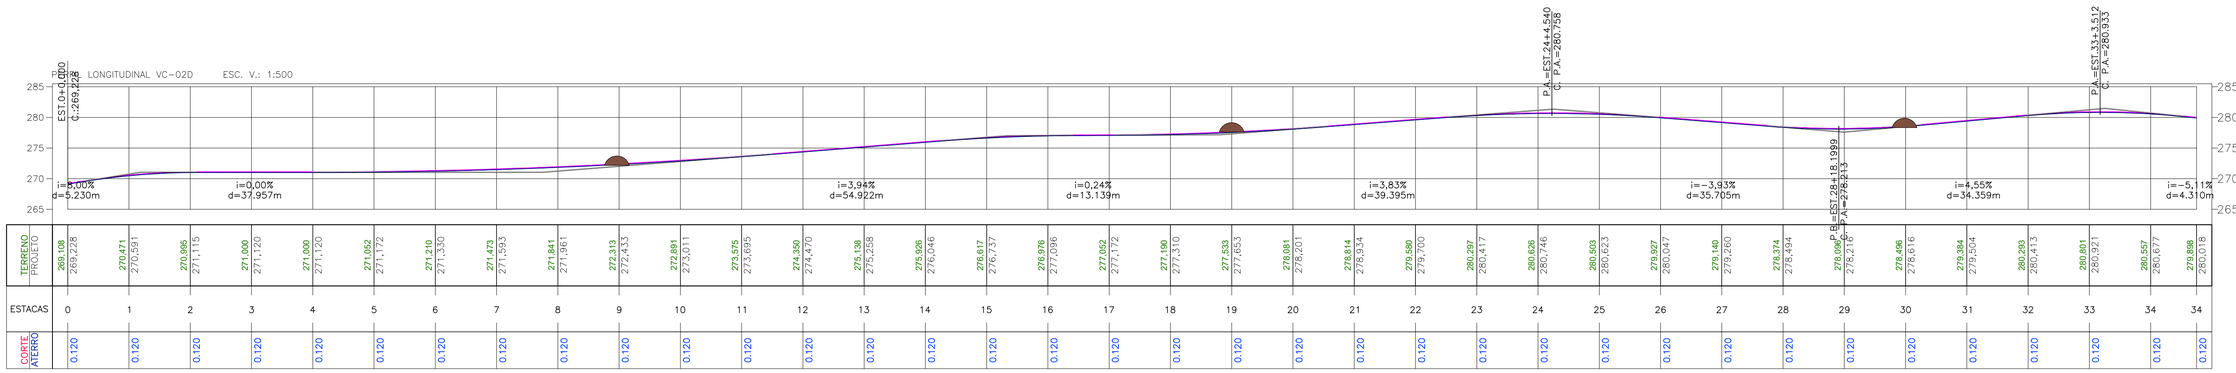

SERPRA
SERVIÇOS, PROJETOS E ASSESSORIA LTDA.
Fone: (65) 3642-4045 Av. Historiador Rubens de mendonça, 1856 - Edifício Cuiabá Office Tower, St. 506 CEP: 78050-000 - Cuiabá - MT

APROVAÇÃO
PREFEITURA MUNICIPAL DE FIGUEIRÓPOLIS D'OESTE

LUIS FELIPE CARVALHO B. LIMA
ENGENHEIRO CIVIL
CREA–MT 121.523.583–6

0 1 2 3 4 5 cm

OBRA ADEQUAÇÃO DE ESTRADAS VICINAIS
PROPRIETÁRIO: PREFEITURA MUNICIPAL DE FIGUEIRÓPOLIS D'OESTE
LOCAL: DIVERSAS ESTRADAS DO MUNICÍPIO
ASSUNTO: PROJETO GEOMÉTRICO
DATA: ABRIL / 2025
FOLHA Nº: 15 /163

Formato: A1 (841x594mm)

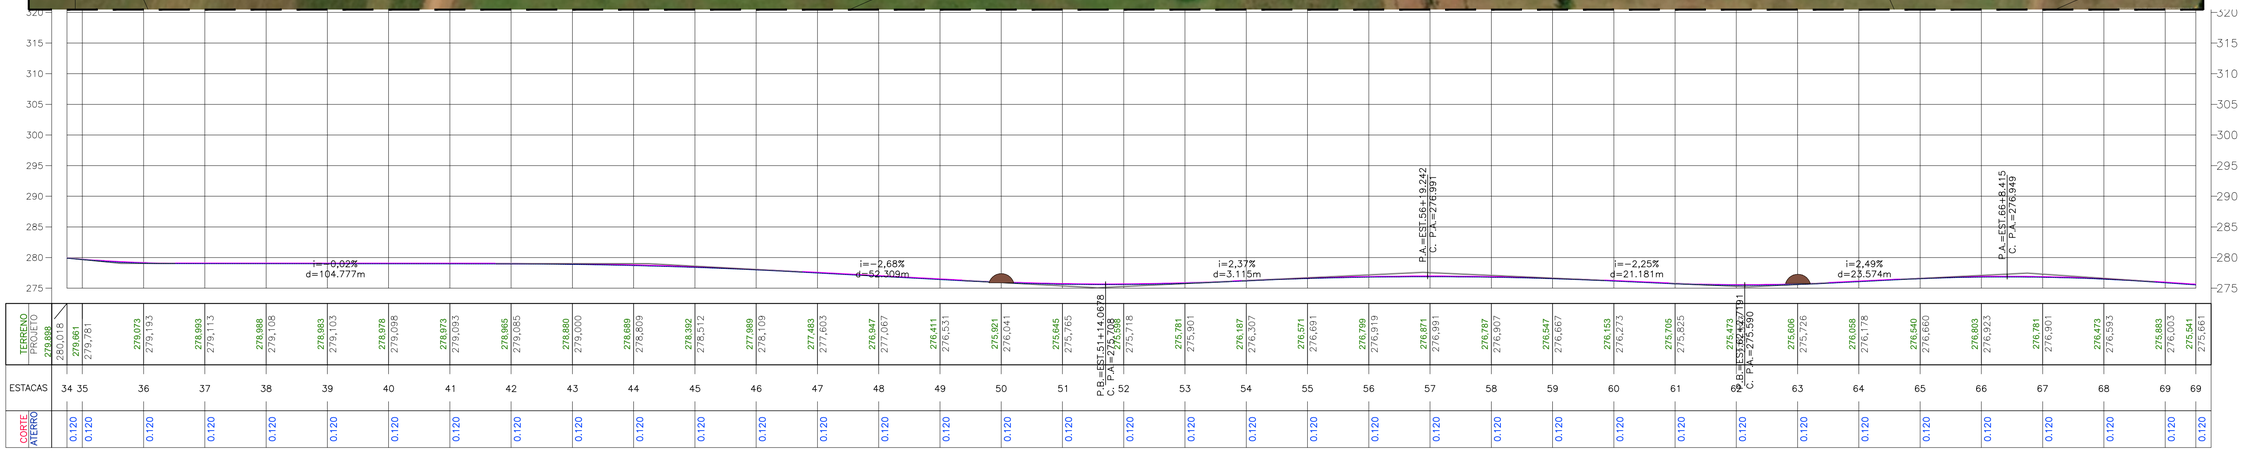

PERFIL LONGITUDINAL VC-02D ESC. V.: 1:500

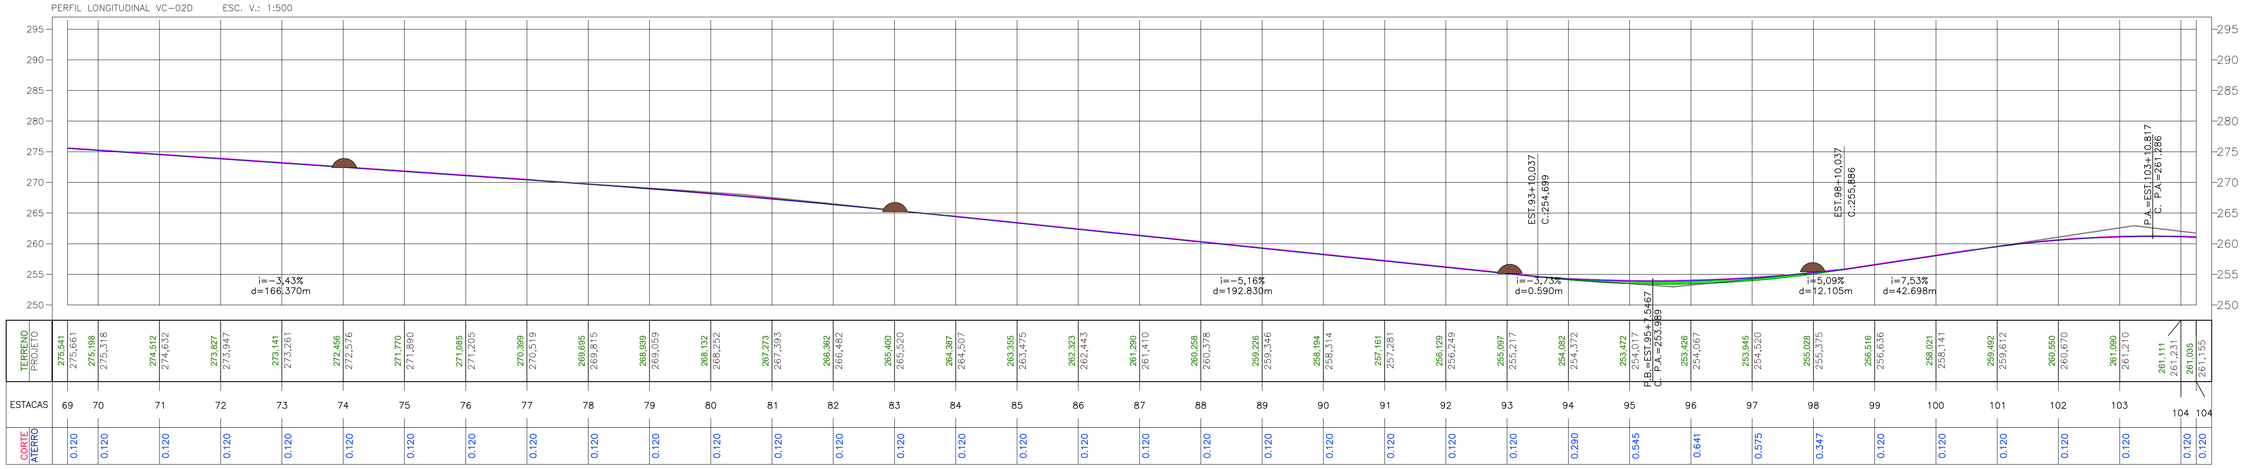

SERPRA
SERVIÇOS, PROJETOS E ASSESSORIA LTDA.
Fone: (65) 3642-4045 Av. Historiador Rubens de mendonça, 1856 - Edifício Cuiabá Office Tower, Sl. 506 CEP: 78050-000 - Cuiabá - MT

APROVAÇÃO
PREFEITURA MUNICIPAL DE FIGUEIRÓPOLIS D'OESTE

LUIS FELIPE CARVALHO B. LIMA
ENGENHEIRO CIVIL
CREA-Nº 121.523.583-6

0 1 2 3 4 5 cm

OBRA ADEQUAÇÃO DE ESTRADAS VICINAIS
PROPRIETÁRIO: PREFEITURA MUNICIPAL DE FIGUEIRÓPOLIS D'OESTE
LOCAL: DIVERSAS ESTRADAS DO MUNICÍPIO
ASSUNTO: PROJETO GEOMÉTRICO
DATA: ABRIL / 2025
FOLHA Nº: 16 /163

Formato: A1 (841x594mm)

PERFIL LONGITUDINAL VC-02D ESC. V.: 1:500

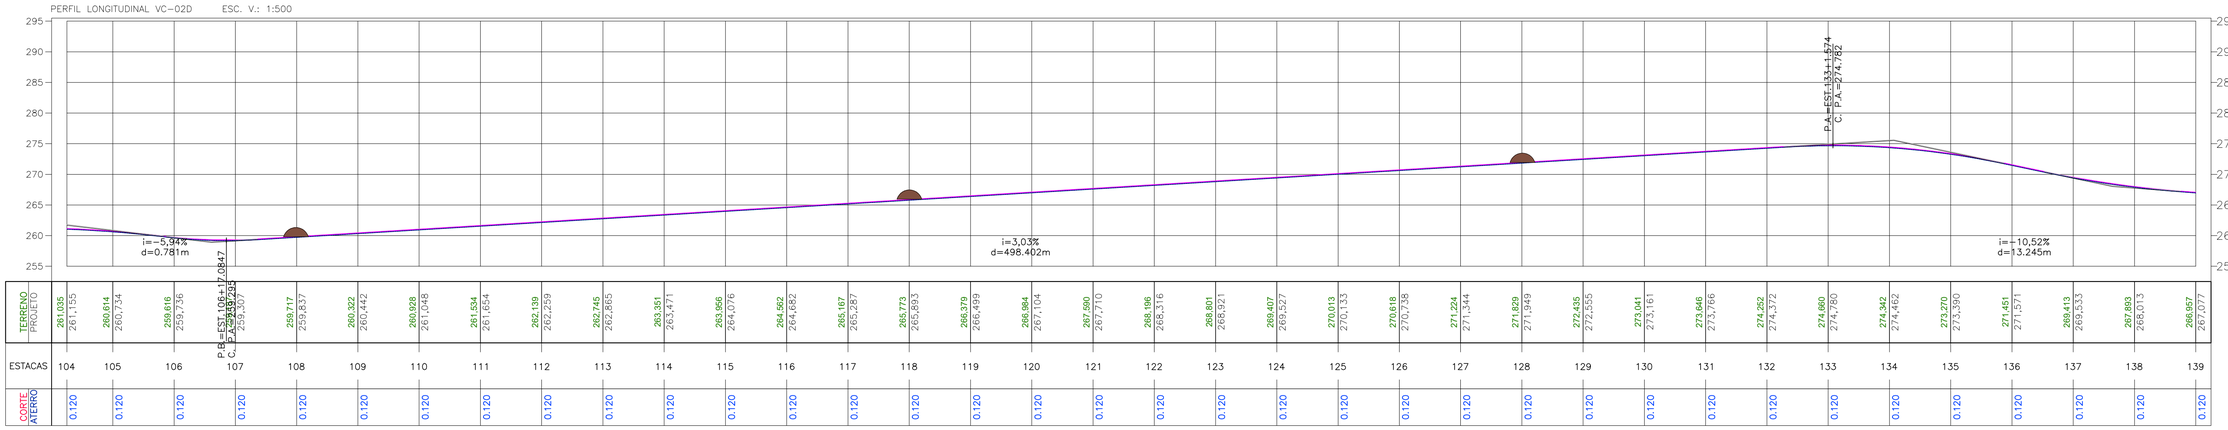

| | | |

PERFIL LONGITUDINAL VC-02D ESC. V.: 1:500

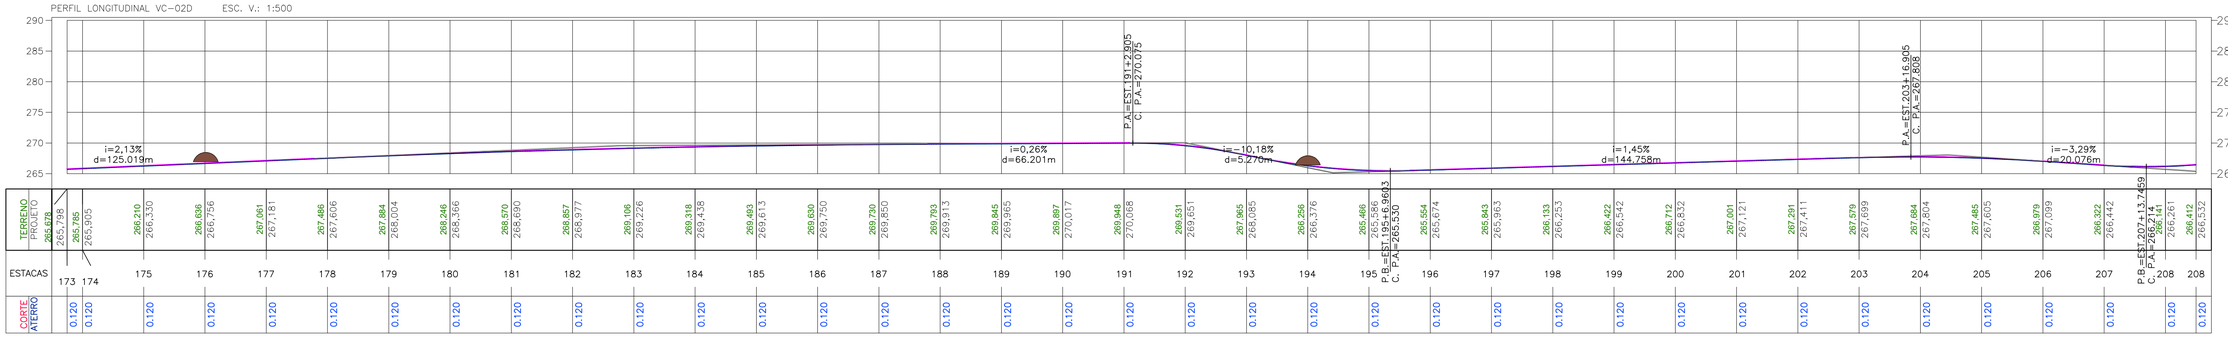

PERFIL LONGITUDINAL VC-02D ESC. V.: 1:500

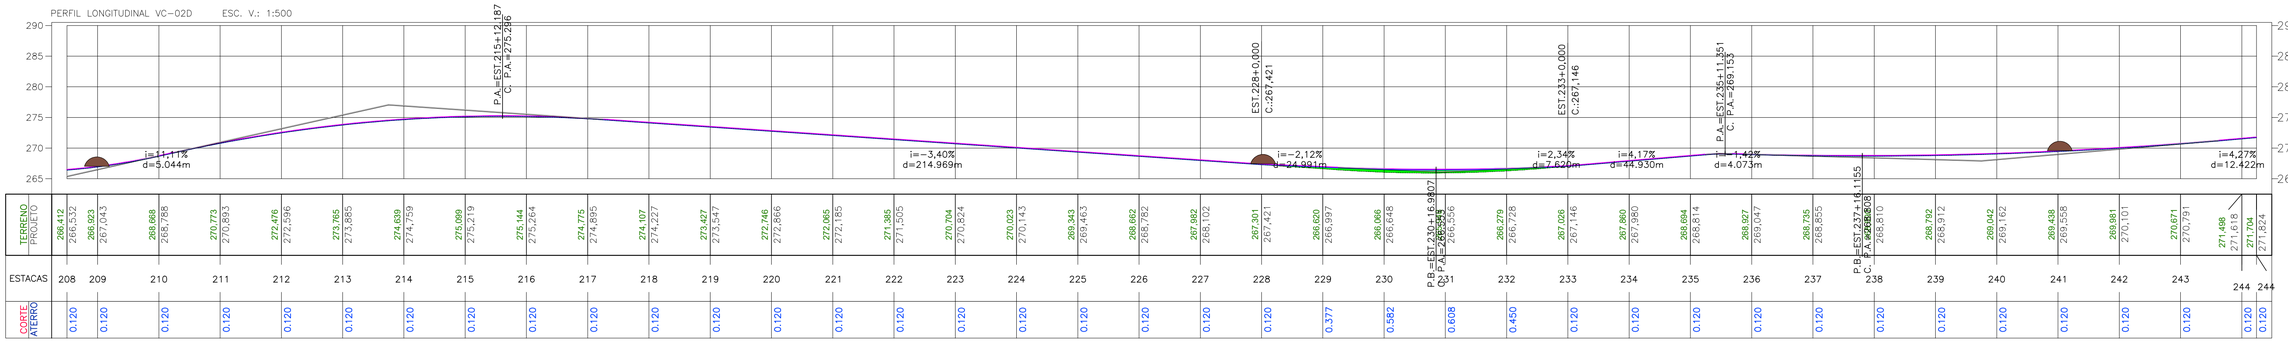

SERPRA
SERVIÇOS, PROJETOS E ASSESSORIA LTDA.
Fone: (65) 3642-4045 Av. Historiador Rubens de mendonça, 1.856 - Edifício Cuiabá Office Tower, Sl. 506 CEP: 78050-000 - Cuiabá - MT

APROVAÇÃO
PREFEITURA MUNICIPAL DE FIGUEIRÓPOLIS D'OESTE

LUIS FELIPE CARVALHO B. LIMA
ENGENHEIRO CIVIL
CREA-Nº 121.523.563-6

0 1 2 3 4 5 cm

OBRA ADEQUAÇÃO DE ESTRADAS VICINAIS
PROPRIETÁRIO: PREFEITURA MUNICIPAL DE FIGUEIRÓPOLIS D'OESTE
LOCAL: DIVERSAS ESTRADAS DO MUNICÍPIO
ASSUNTO: PROJETO GEOMÉTRICO
DATA: ABRIL / 2025
FOLHA Nº: 18 /163

Formato: A1 (841x594mm)

PERFIL LONGITUDINAL VC-03 ESC. V.: 1:500

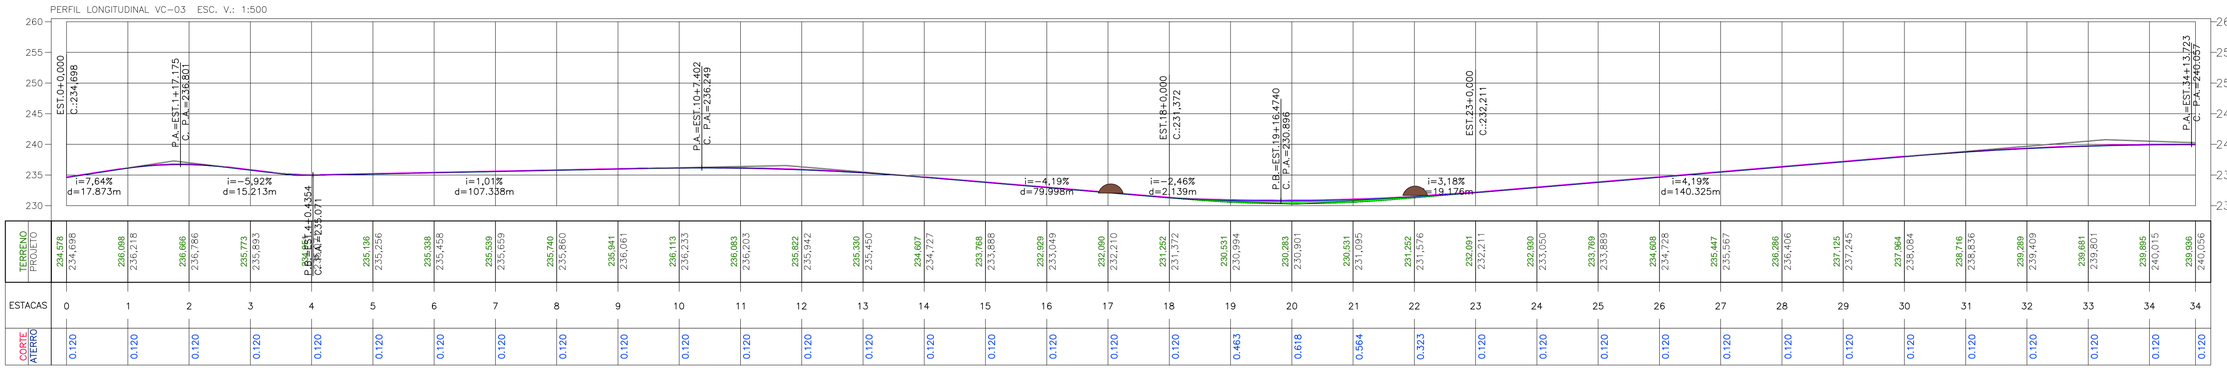

| | | |

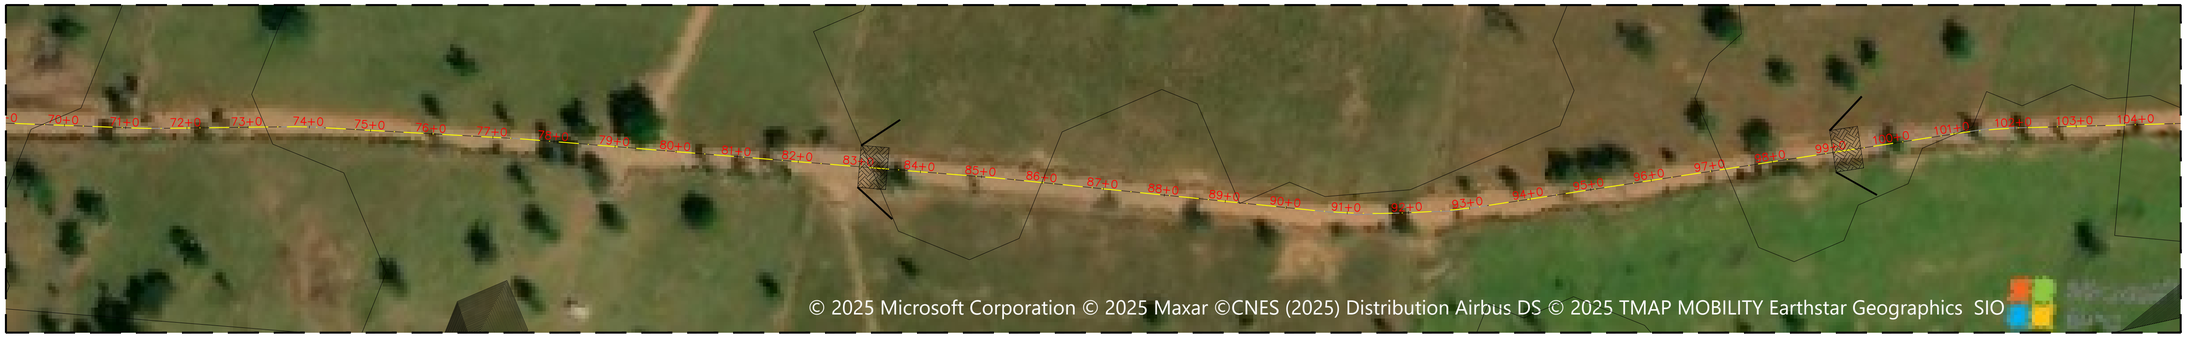

PERFIL LONGITUDINAL VC-03 ESC. V.: 1:500

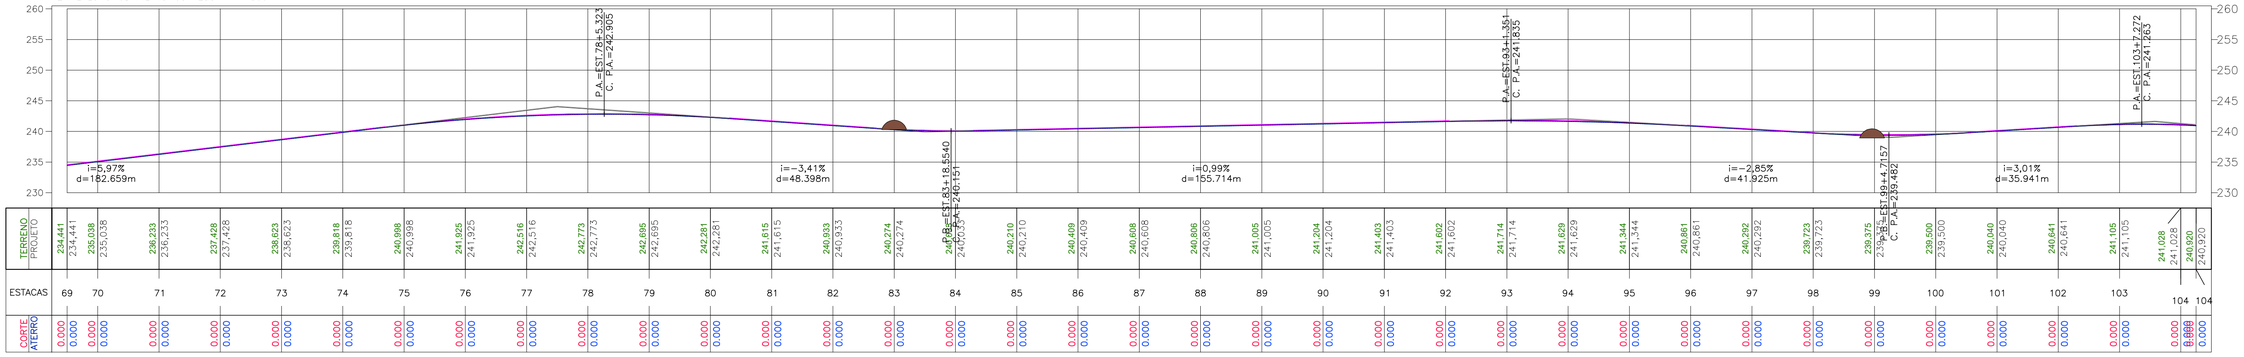

PERFIL LONGITUDINAL VC-03 ESC. V.: 1:500

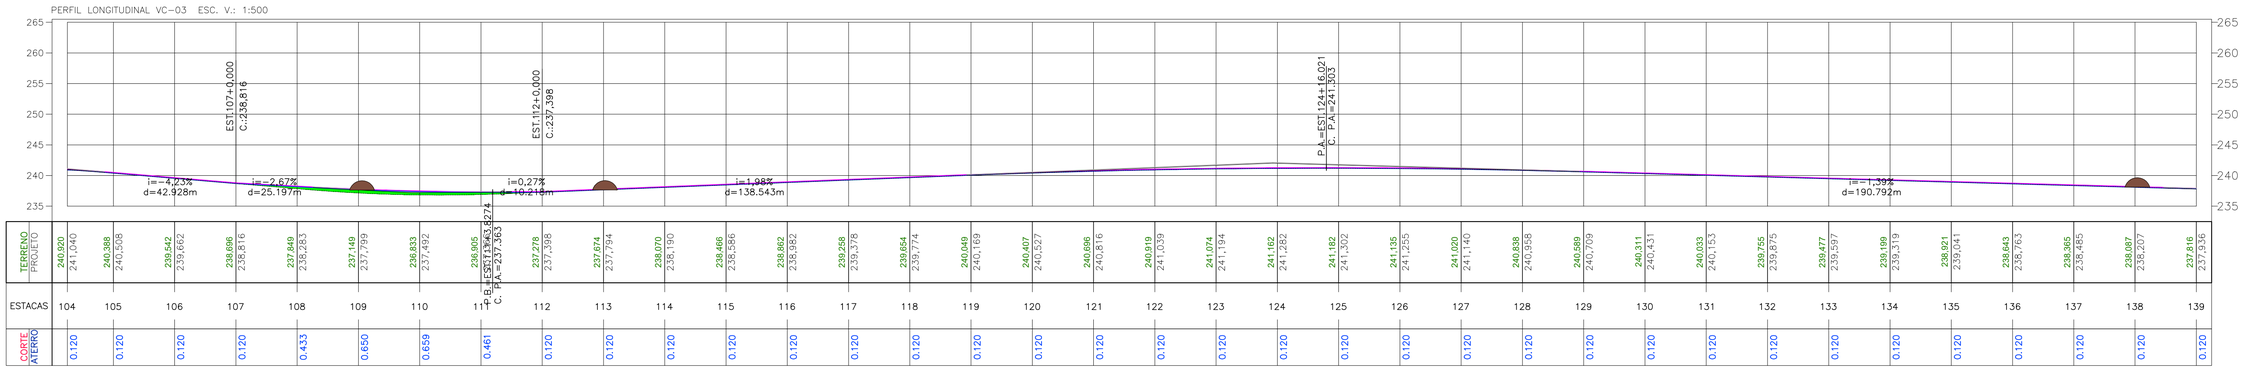

SERPRA
SERVIÇOS, PROJETOS E ASSESSORIA LTDA.
Fone: (65) 3642-4045 Av. Historiador Rubens de mendonça, 1856 - Edifício Cuiabá Office Tower, St. 506 CEP: 78050-000 - Cuiabá - MT

APROVAÇÃO
PREFEITURA MUNICIPAL DE FIGUEIRÓPOLIS D'OESTE

LUIS FELIPE CARVALHO B. LIMA
ENGENHEIRO CIVIL
CREA-MT 121.523-583-6

OBRA ADEQUAÇÃO DE ESTRADAS VICINAIS
PROPRIETÁRIO: PREFEITURA MUNICIPAL DE FIGUEIRÓPOLIS D'OESTE
LOCAL: DIVERSAS ESTRADAS DO MUNICÍPIO
ASSUNTO: PROJETO GEOMÉTRICO
DATA: ABRIL / 2025
FOLHA Nº: 20 /163

0 1 2 3 4 5 cm

Formato: A1 (841x594mm)

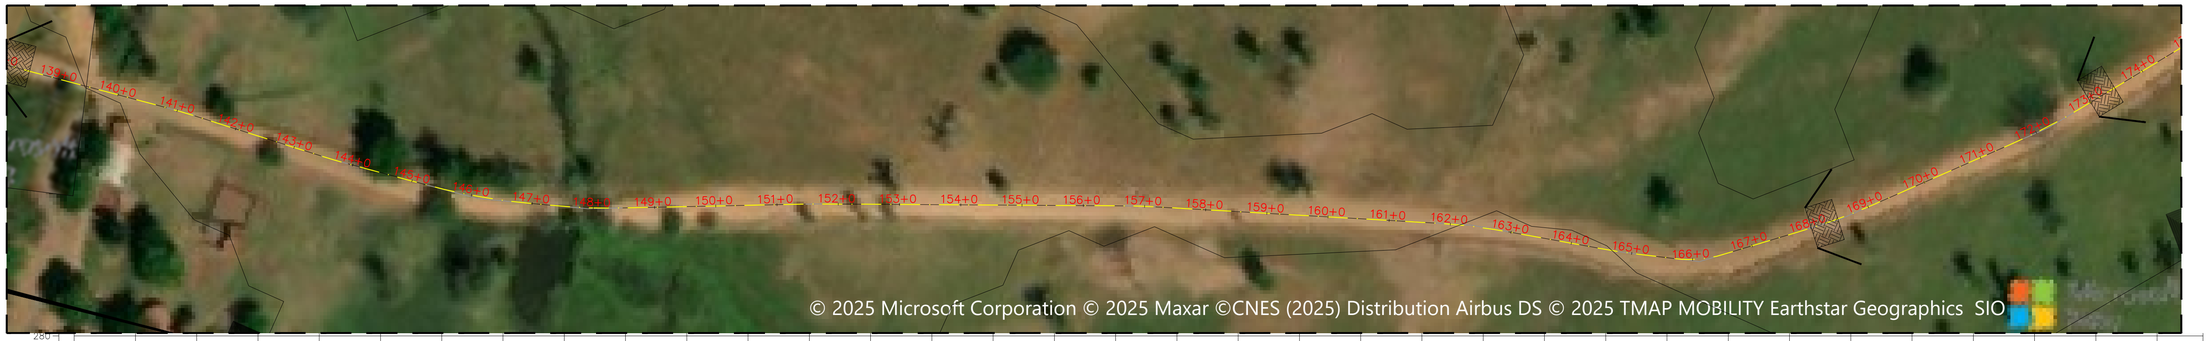

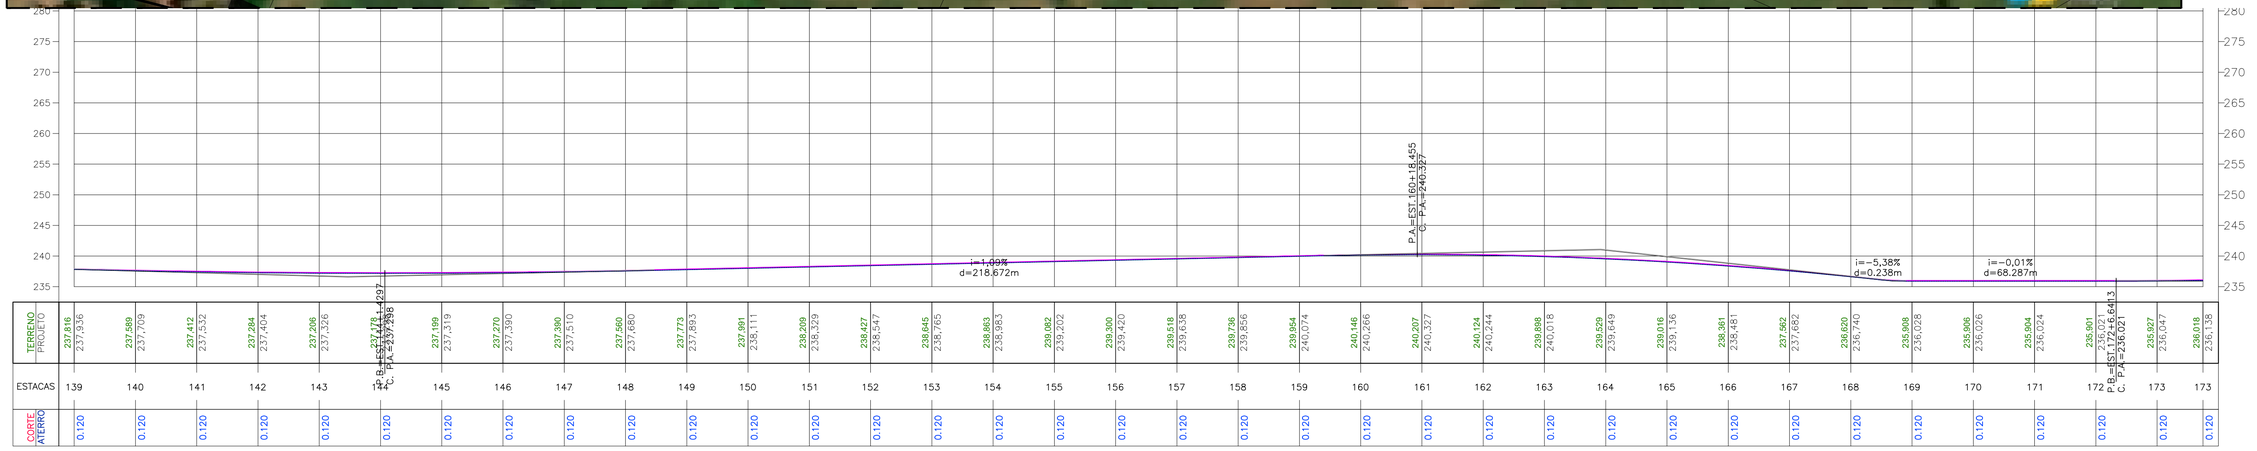

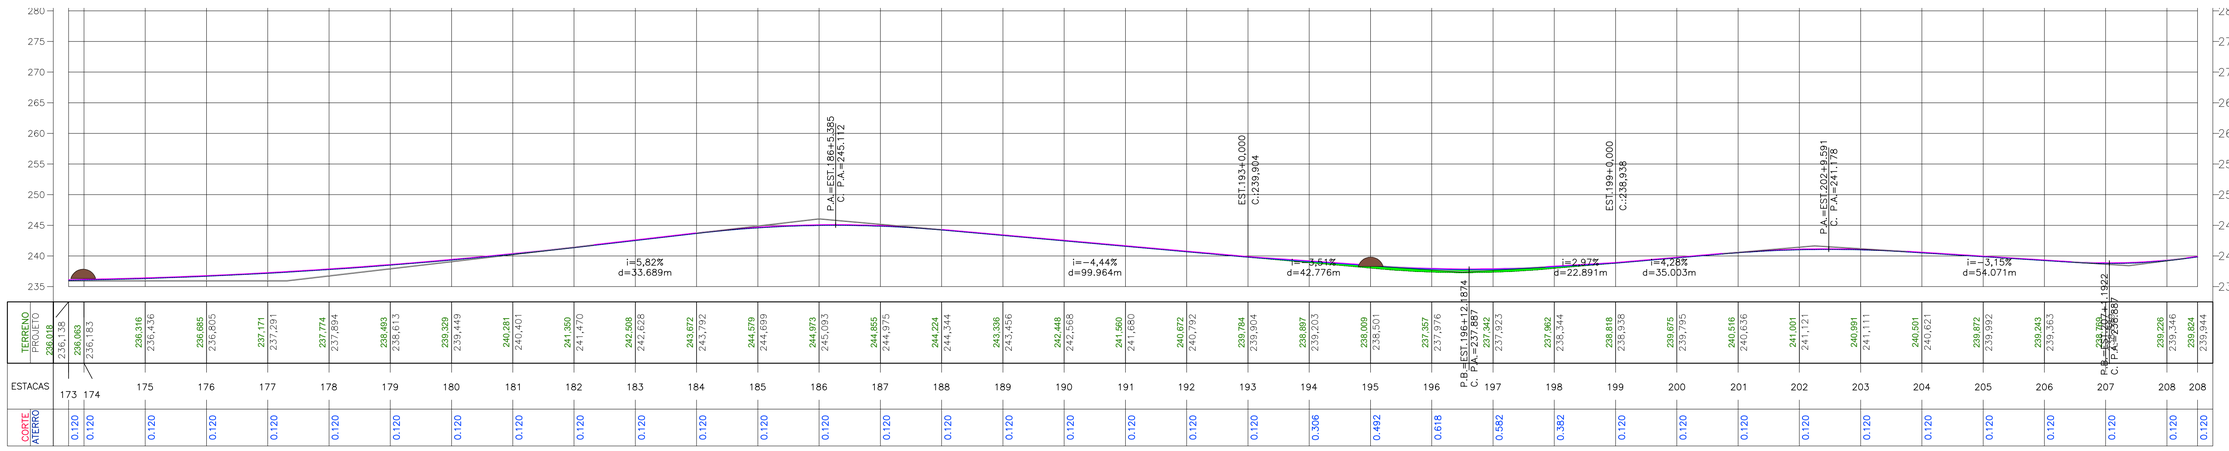

SERPRA
SERVIÇOS, PROJETOS E ASSESSORIA LTDA.
Fone: (65) 3642-4045 Av. Historiador Rubens de mendonça, 1856 - Edifício Cuiabá Office Tower, St. 506 CEP: 78050-000 - Cuiabá - MT

APROVAÇÃO
PREFEITURA MUNICIPAL DE FIGUEIRÓPOLIS D'OESTE

LUIS FELIPE CARVALHO B. LIMA
ENGENHEIRO CIVIL
CREA-MT 121.523.563-6

OBRA: ADEQUAÇÃO DE ESTRADAS VICINAIS
PROPRIETÁRIO: PREFEITURA MUNICIPAL DE FIGUEIRÓPOLIS D'OESTE
LOCAL: DIVERSAS ESTRADAS DO MUNICÍPIO
ASSUNTO: PROJETO GEOMÉTRICO
DATA: ABRIL / 2025
FOLHA Nº: 21 /163

0 1 2 3 4 5 cm

Formato: A1 (841x594mm)

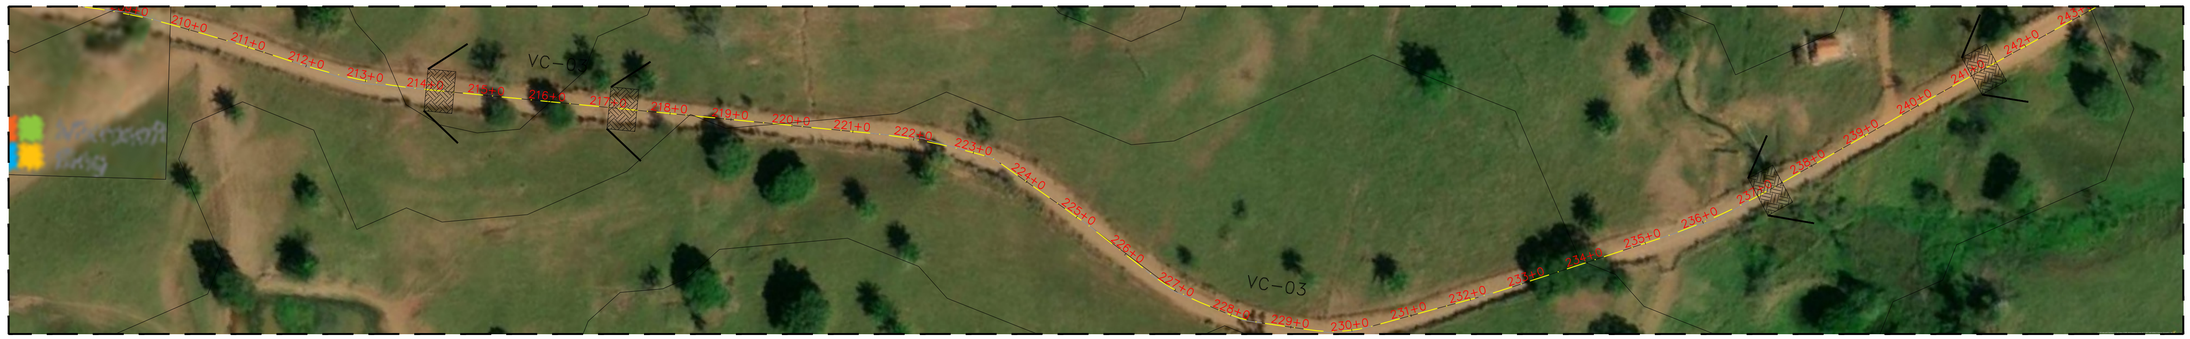

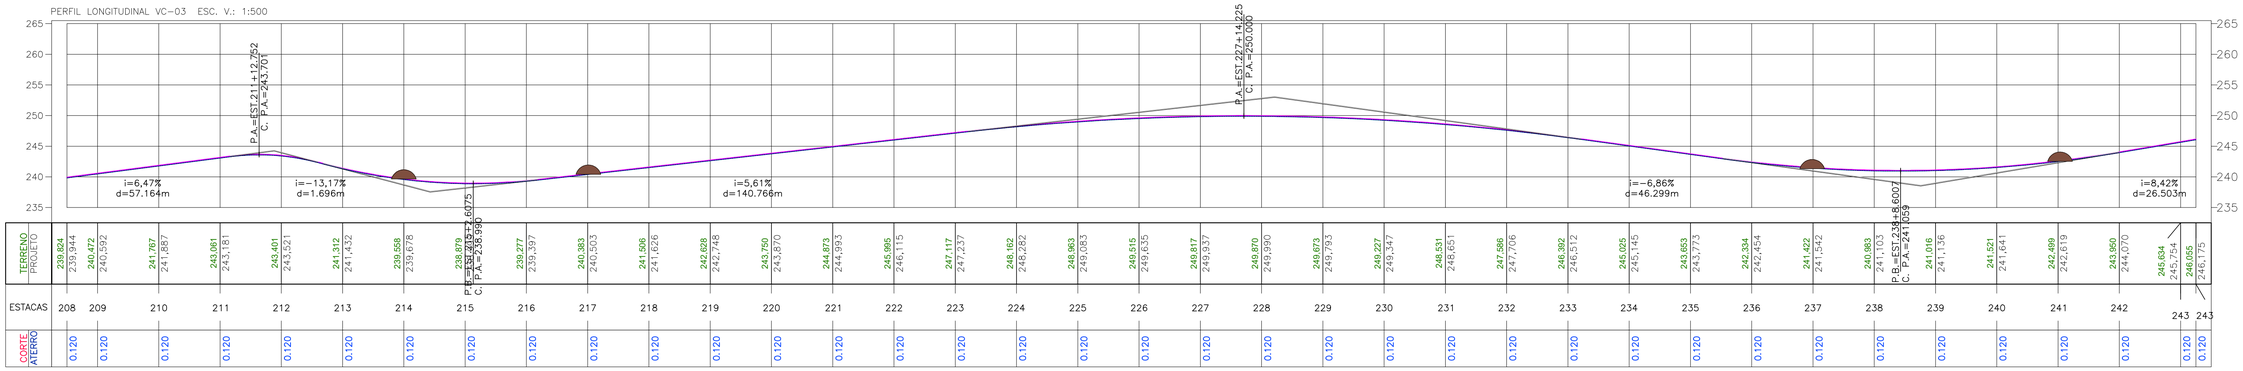

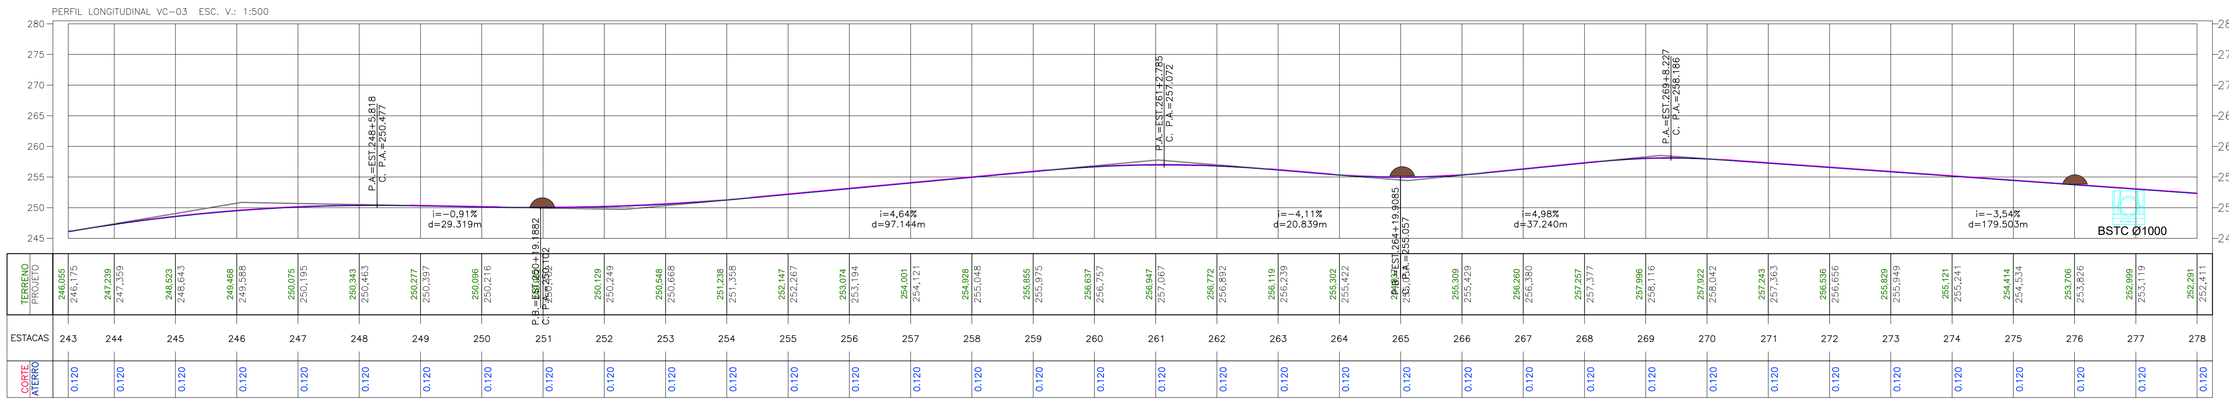

SERPRA
SERVIÇOS, PROJETOS E ASSESSORIA LTDA.
Fone: (65) 3642-4045 Av. Historiador Rubens de mendonça, 1856 - Edifício Cuiabá
Office Tower, Sl. 506 CEP: 78050-000 - Cuiabá - MT

APROVAÇÃO
PREFEITURA MUNICIPAL DE FIGUEIRÓPOLIS D'OESTE

LUIS FELIPE CARVALHO B. LIMA
ENGENHEIRO CIVIL
CREA-MT 121.823.583-6

0 1 2 3 4 5 cm

OBRA ADEQUAÇÃO DE ESTRADAS VICINAIS

PROPRIETÁRIO: PREFEITURA MUNICIPAL DE FIGUEIRÓPOLIS D'OESTE

LOCAL: DIVERSAS ESTRADAS DO MUNICÍPIO

ASSUNTO: PROJETO GEOMÉTRICO

DATA: ABRIL / 2025

FOLHA Nº 22 /163

Formato: A1 (841x594mm)

PERFIL LONGITUDINAL VC-03 ESC. V.: 1:500

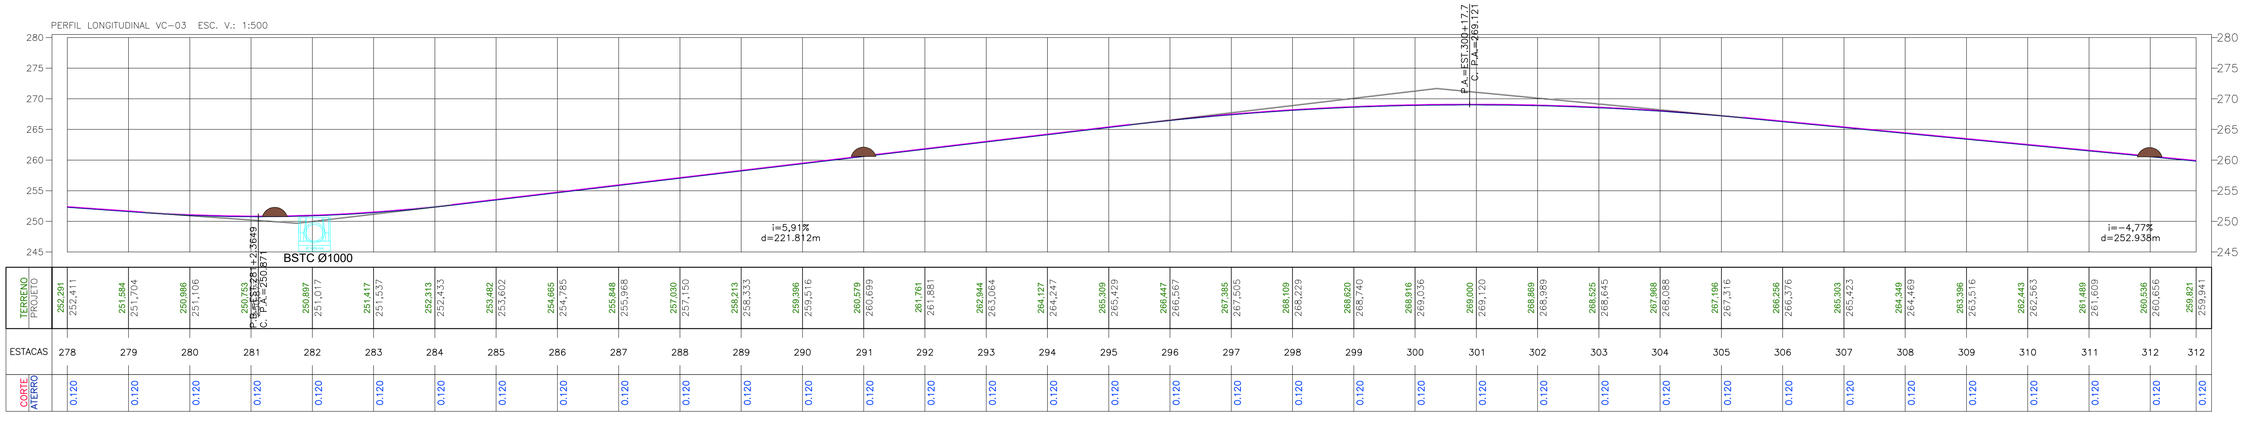

| | | |

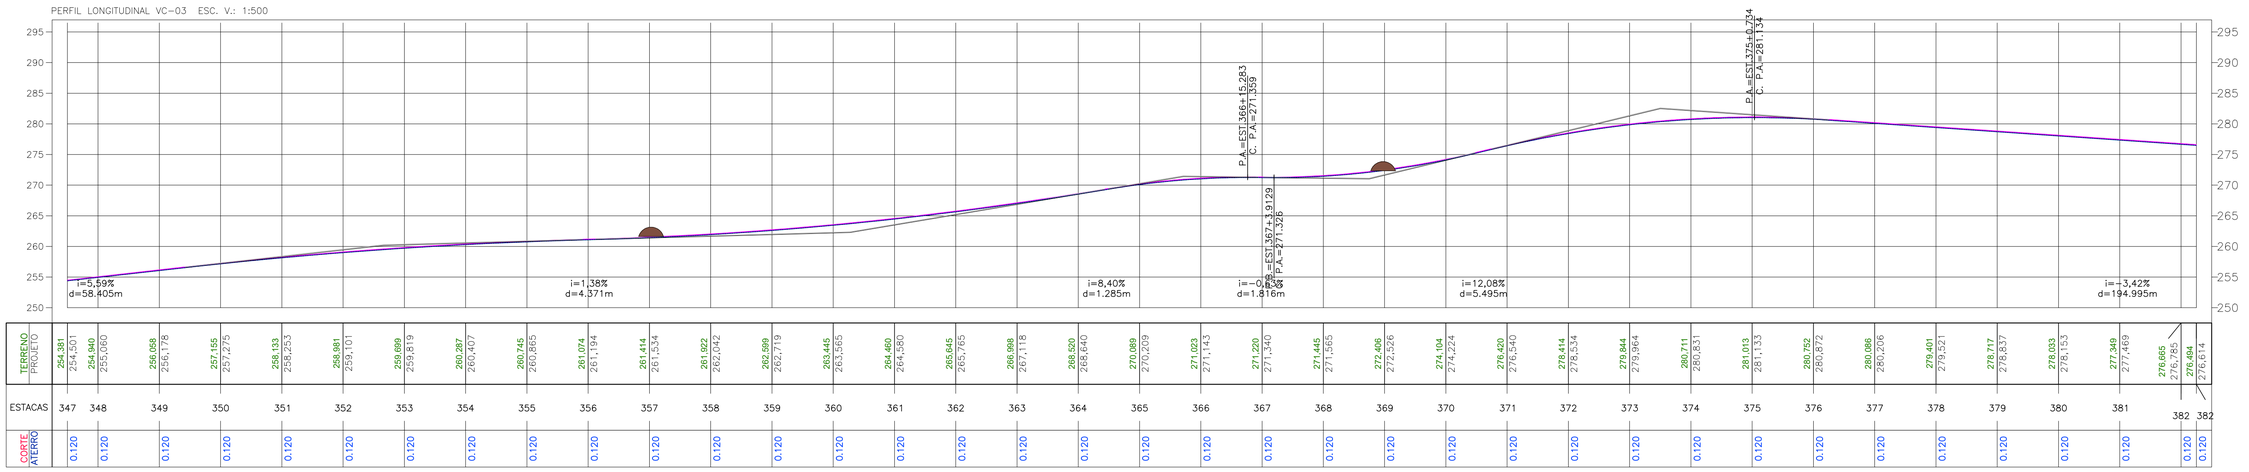

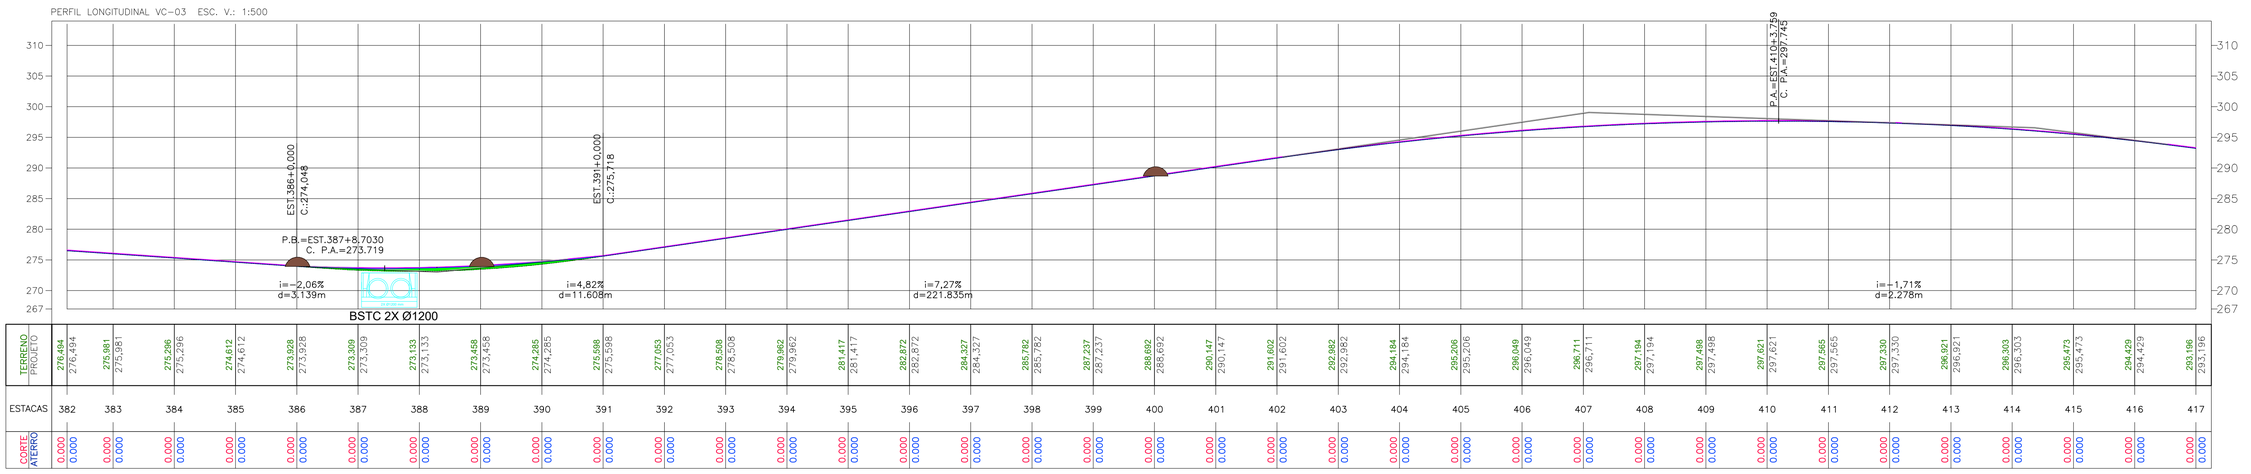

SERPRA
SERVIÇOS, PROJETOS E ASSESSORIA LTDA.
Fone: (65) 3642-4045 Av. Historiador Rubens de mendonça, 1856 - Edifício Cuiabá Office Tower, Sl. 506 CEP: 78050-000 - Cuiabá - MT

APROVAÇÃO
PREFEITURA MUNICIPAL DE FIGUEIRÓPOLIS D'OESTE

LUIS FELIPE CARVALHO B. LIMA
ENGENHEIRO CIVIL
CREA-MT 121.523.583-6

0 1 2 3 4 5 cm

OBRA: ADEQUAÇÃO DE ESTRADAS VICINAIS
PROPRIETÁRIO: PREFEITURA MUNICIPAL DE FIGUEIRÓPOLIS D'OESTE
LOCAL: DIVERSAS ESTRADAS DO MUNICÍPIO
ASSUNTO: PROJETO GEOMÉTRICO
DATA: ABRIL / 2025
FOLHA Nº: 24 /163

Formato: A1 (841x594mm)

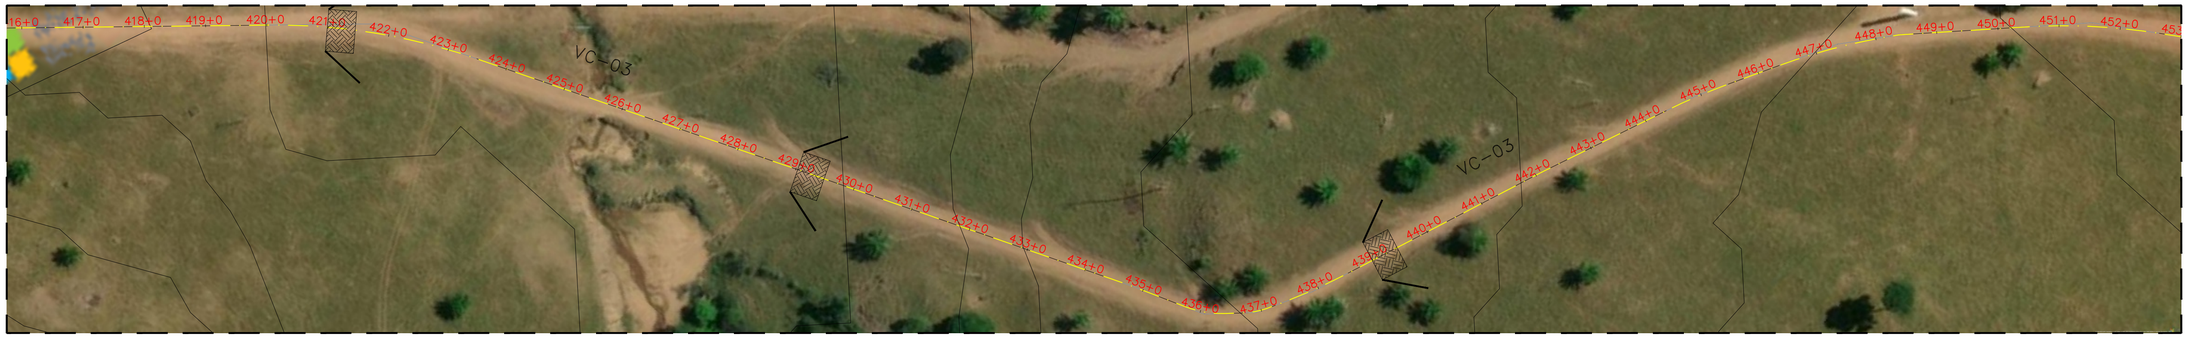

PERFIL LONGITUDINAL VC-03 ESC. V.: 1:500

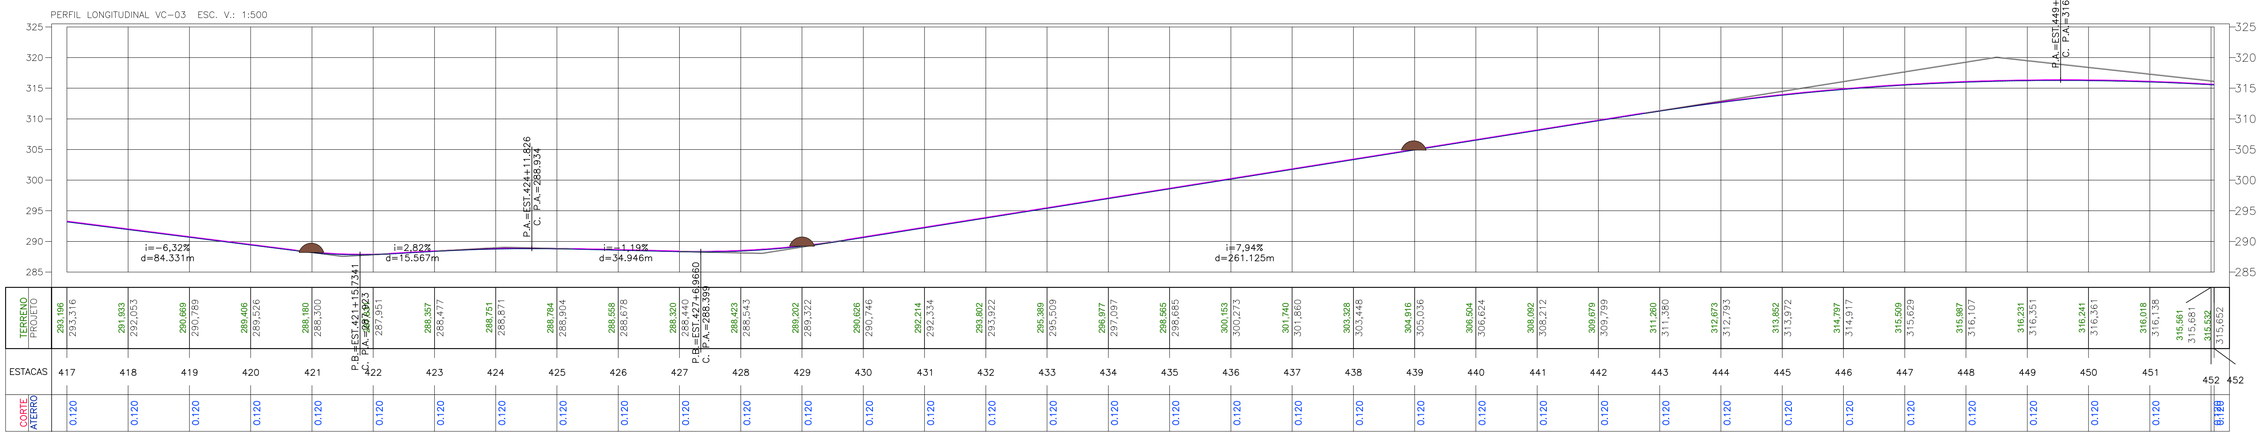

PERFIL LONGITUDINAL VC-03 ESC. V.: 1:500

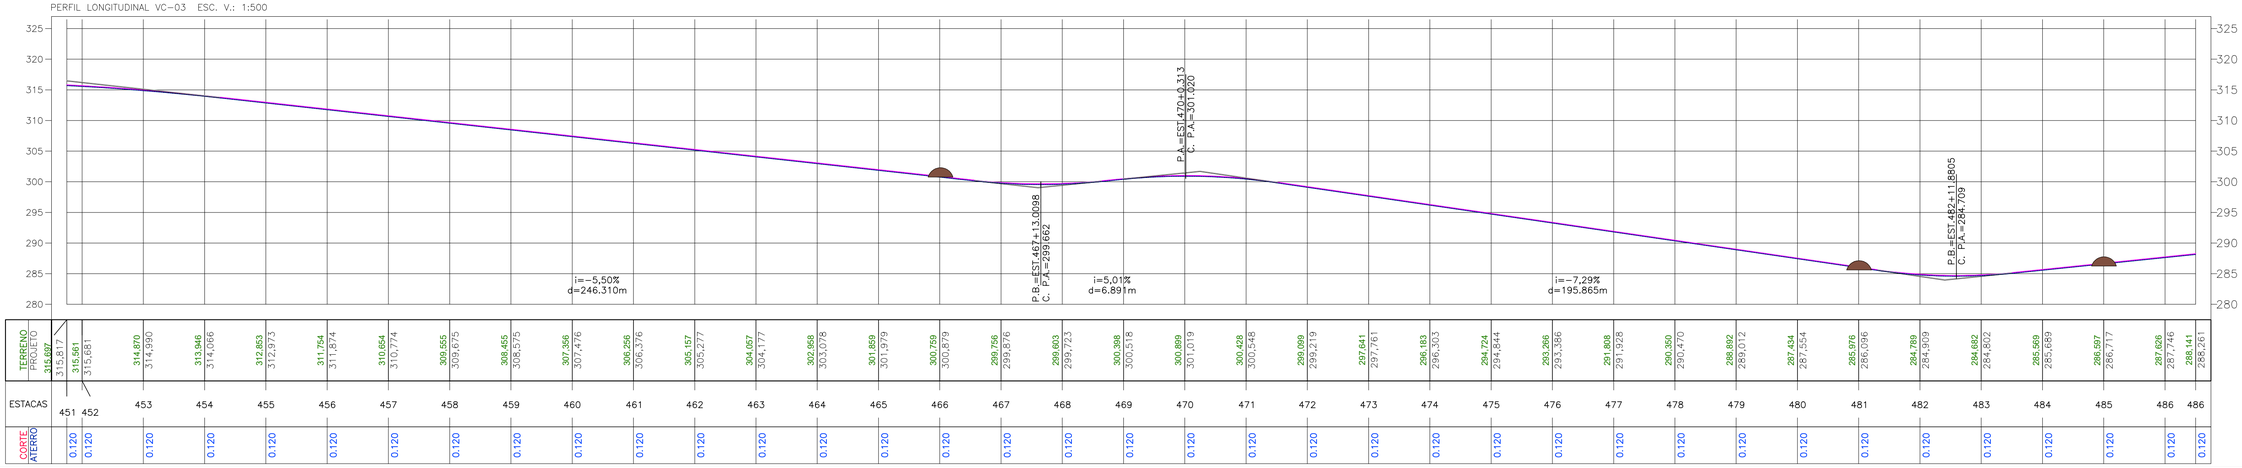

SERPRA
SERVIÇOS, PROJETOS E ASSESSORIA LTDA.
Fone: (65) 3642-4045 Av. Historiador Rubens de mendonça, 1856 - Edifício Cuiabá Office Tower, Sl. 506 CEP: 78050-000 - Cuiabá - MT

APROVAÇÃO
PREFEITURA MUNICIPAL DE FIGUEIRÓPOLIS D'OESTE

LUIS FELIPE CARVALHO B. LIMA
ENGENHEIRO CIVIL
CREA-MT 121.523.583-6

0 1 2 3 4 5 cm

OBRA ADEQUAÇÃO DE ESTRADAS VICINAIS

PROPRIETÁRIO: PREFEITURA MUNICIPAL DE FIGUEIRÓPOLIS D'OESTE

LOCAL: DIVERSAS ESTRADAS DO MUNICÍPIO

ASSUNTO: PROJETO GEOMÉTRICO

DATA: ABRIL / 2025

FOLHA Nº: 25 /163

Formato: A1 (841x594mm)

PERFIL LONGITUDINAL VC-03 ESC. V.: 1:500

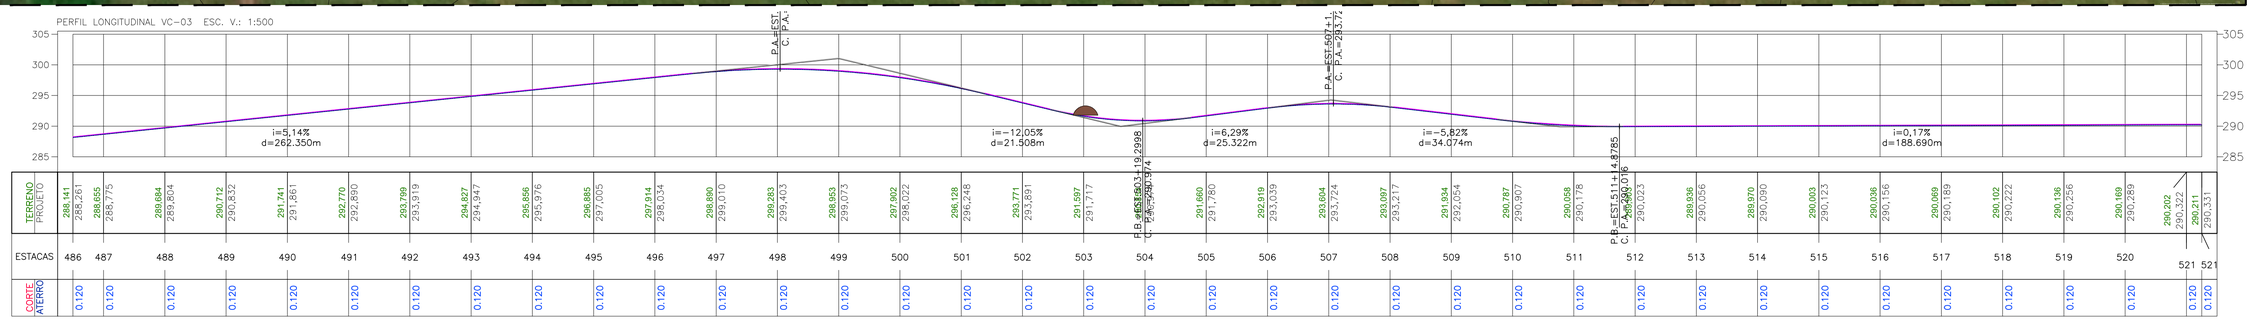

| | | |

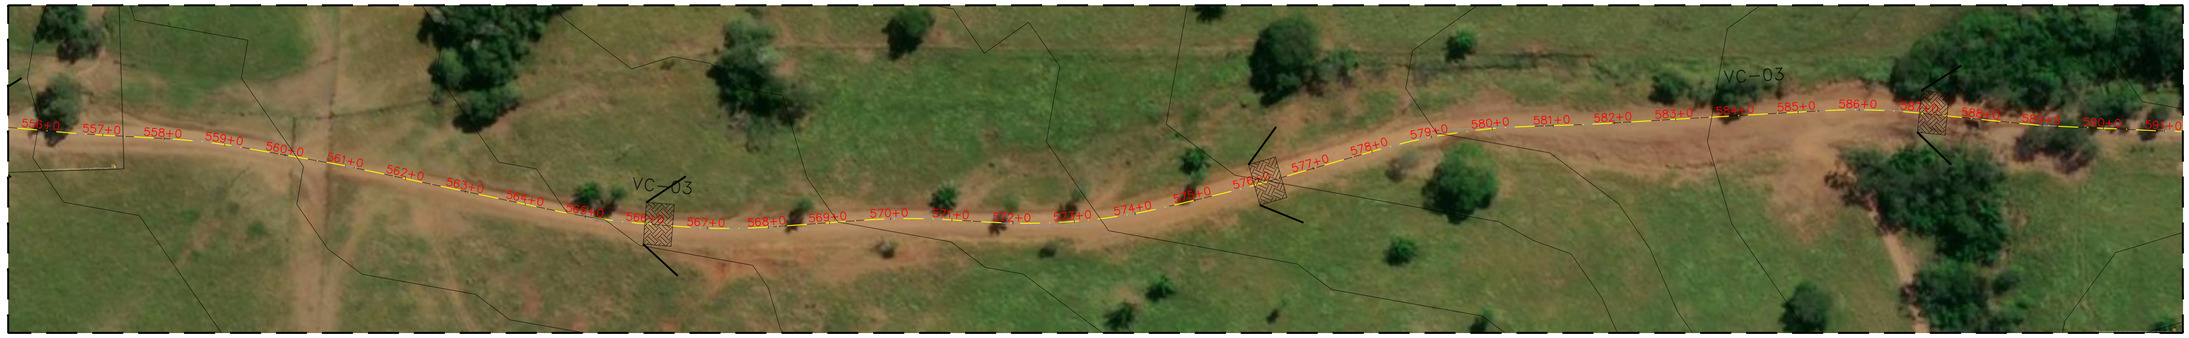

PERFIL LONGITUDINAL VC-03 ESC. V.: 1:500

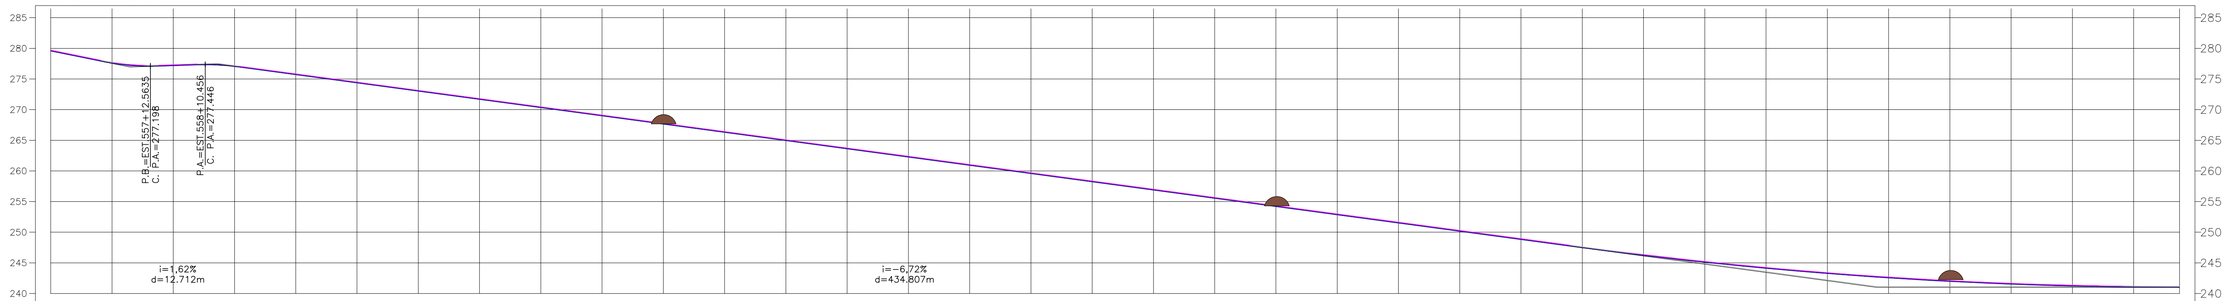

| | | |

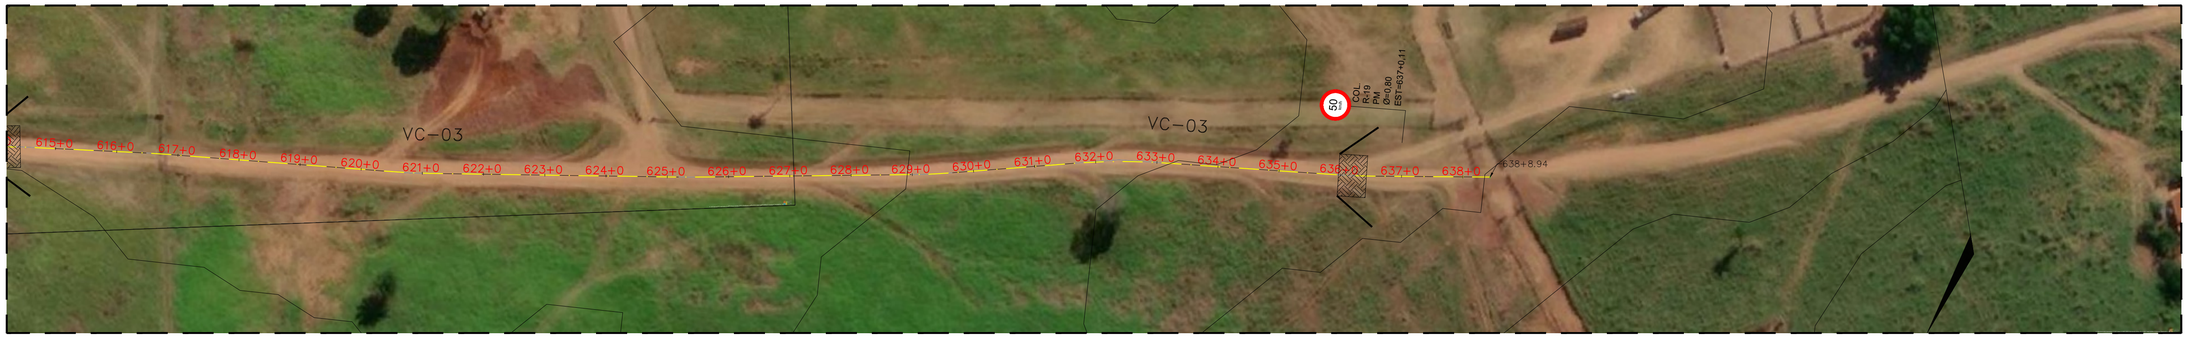

PERFIL LONGITUDINAL VC-03 ESC. V.: 1:500

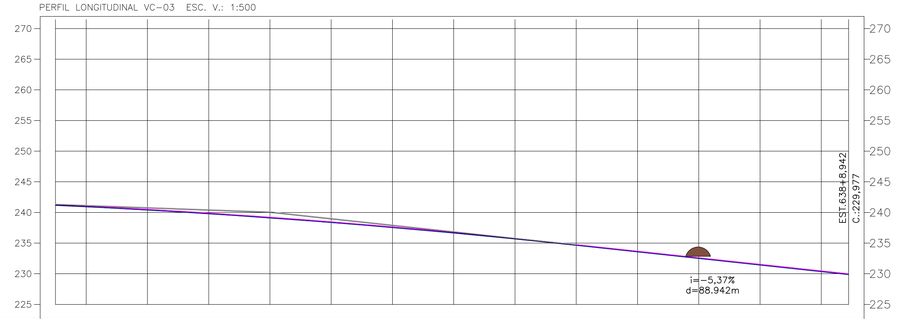

| | | |

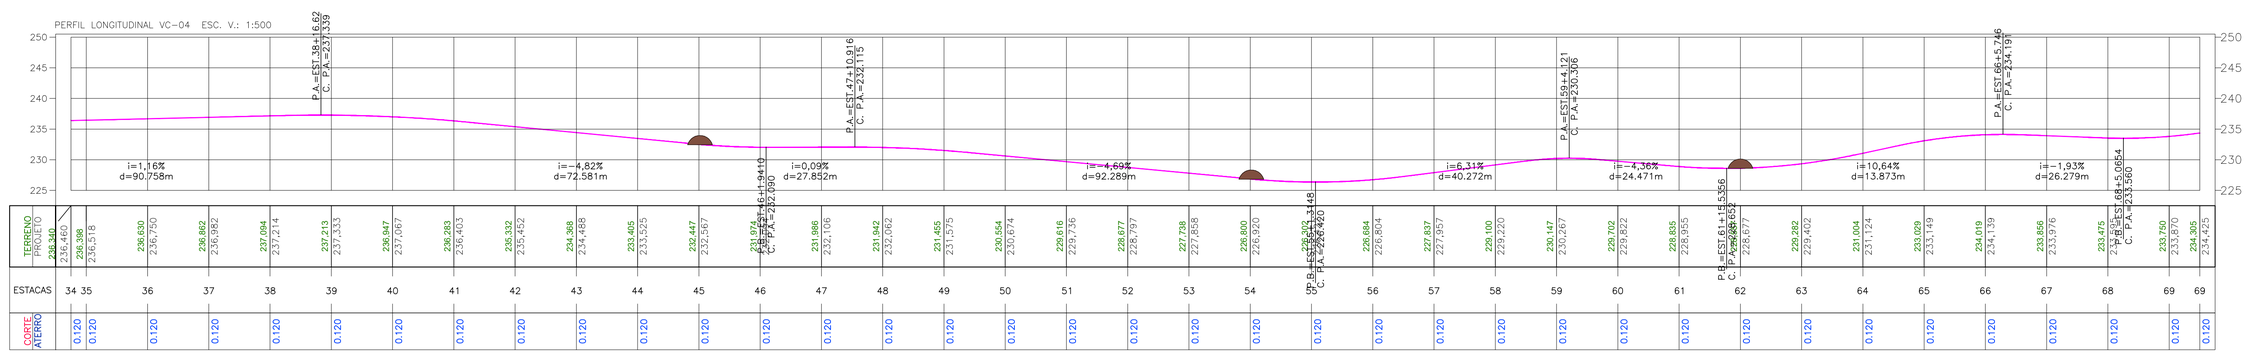

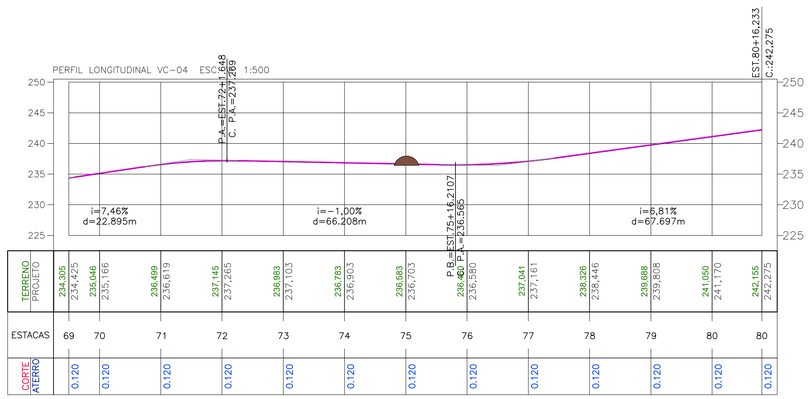

SERPRA
SERVIÇOS, PROJETOS E ASSESSORIA LTDA.
Fone: (65) 3642-4045 Av. Historiador Rubens de mendonça, 1856 - Edifício Cuiabá
Office Tower, Sl. 506 CEP: 78050-000 - Cuiabá - MT

APROVAÇÃO
PREFEITURA MUNICIPAL DE FIGUEIRÓPOLIS D'OESTE

LUIS FELIPE CARVALHO B. LIMA
ENGENHEIRO CIVIL
CREA-MT 121.523.583-6

0 1 2 3 4 5 cm

OBRA ADEQUAÇÃO DE ESTRADAS VICINAIS

PROPRIETÁRIO: PREFEITURA MUNICIPAL DE FIGUEIRÓPOLIS D'OESTE

LOCAL: DIVERSAS ESTRADAS DO MUNICÍPIO

ASSUNTO: PROJETO GEOMÉTRICO

DATA: ABRIL / 2025

FOLHA Nº: 29 /163

Formato: A1 (841x594mm)

PERFIL LONGITUDINAL VC-04A ESC. V.: 1:500

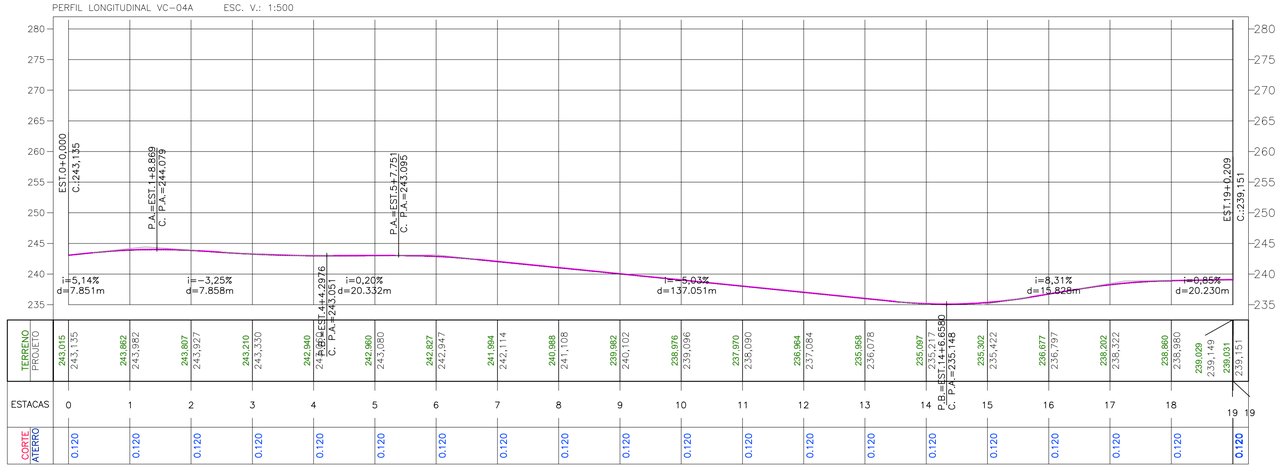

PERFIL LONGITUDINAL VC-04B ESC. V.: 1:500

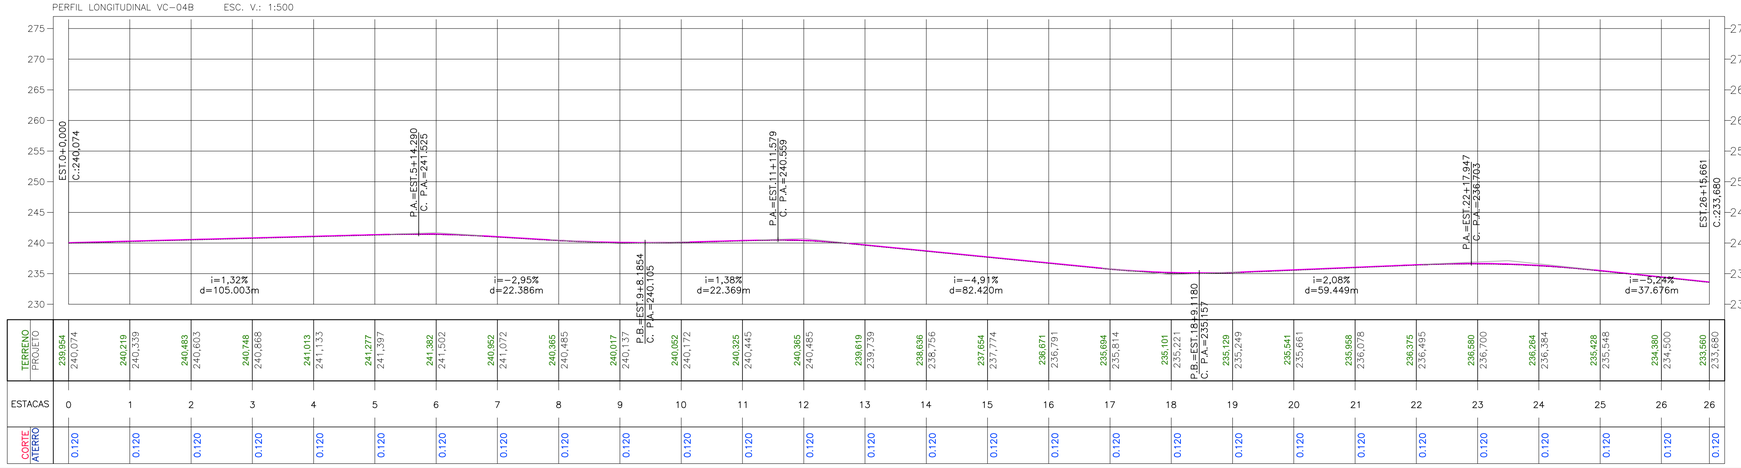

SERPRA
SERVIÇOS, PROJETOS E ASSESSORIA LTDA.
Fone: (65) 3642-4045 Av. Historiador Rubens de mendonça, 1856 - Edifício Cuiabá
Office Tower, St. 506 CEP: 78050-000 - Cuiabá - MT

APROVAÇÃO
PREFEITURA MUNICIPAL DE FIGUEIRÓPOLIS D'OESTE

LUIS FELIPE CARVALHO B. LIMA
ENGENHEIRO CIVIL
CREA-MT 121.523.583-6

0 1 2 3 4 5 cm

OBRA ADEQUAÇÃO DE ESTRADAS VICINAIS
PROPRIETÁRIO: PREFEITURA MUNICIPAL DE FIGUEIRÓPOLIS D'OESTE
LOCAL: DIVERSAS ESTRADAS DO MUNICÍPIO
ASSUNTO: PROJETO GEOMÉTRICO
DATA: ABRIL / 2025
FOLHA Nº: 30 /163

Formato: A1 (841x594mm)

PERFIL LONGITUDINAL VC–05 ESC. V.: 1:500

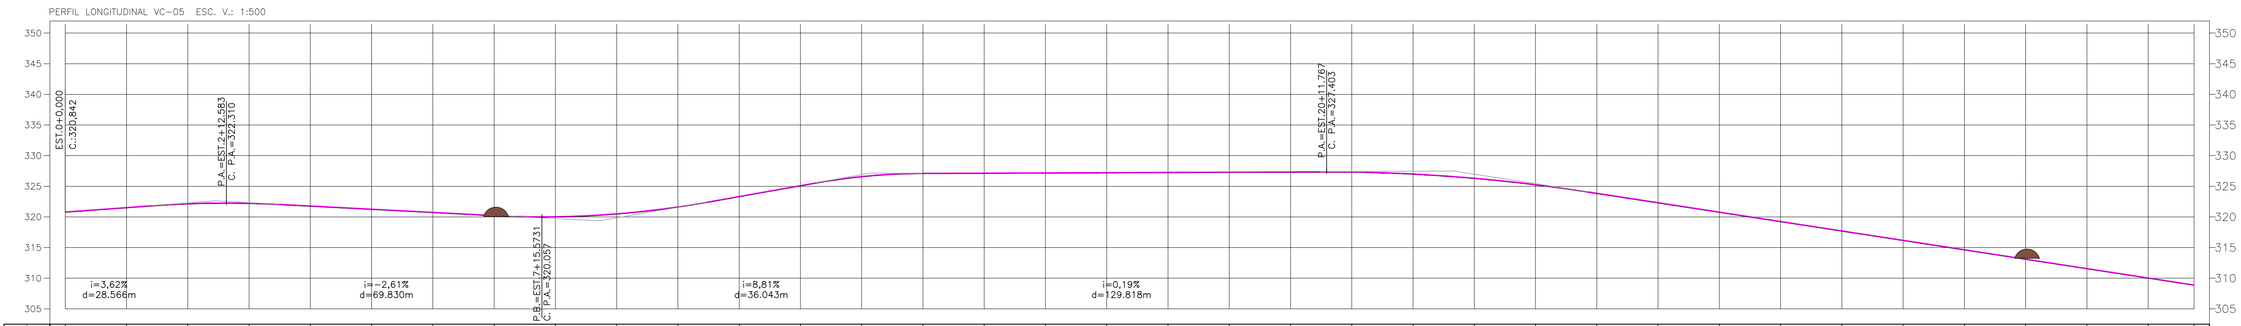

| | | |

PERFIL LONGITUDINAL VC-05 ESC. V.: 1:500

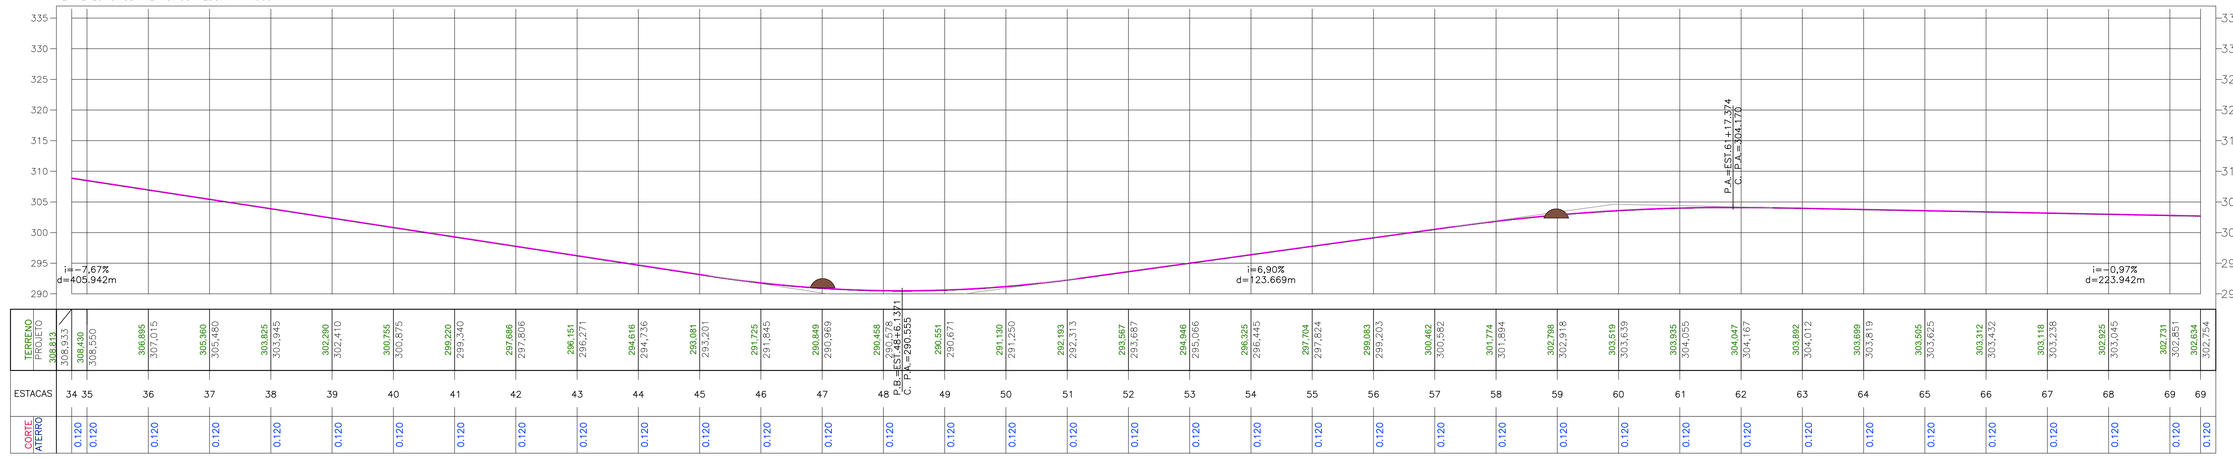

| | | |

PERFIL LONGITUDINAL VC-05 ESC. V.: 1:500

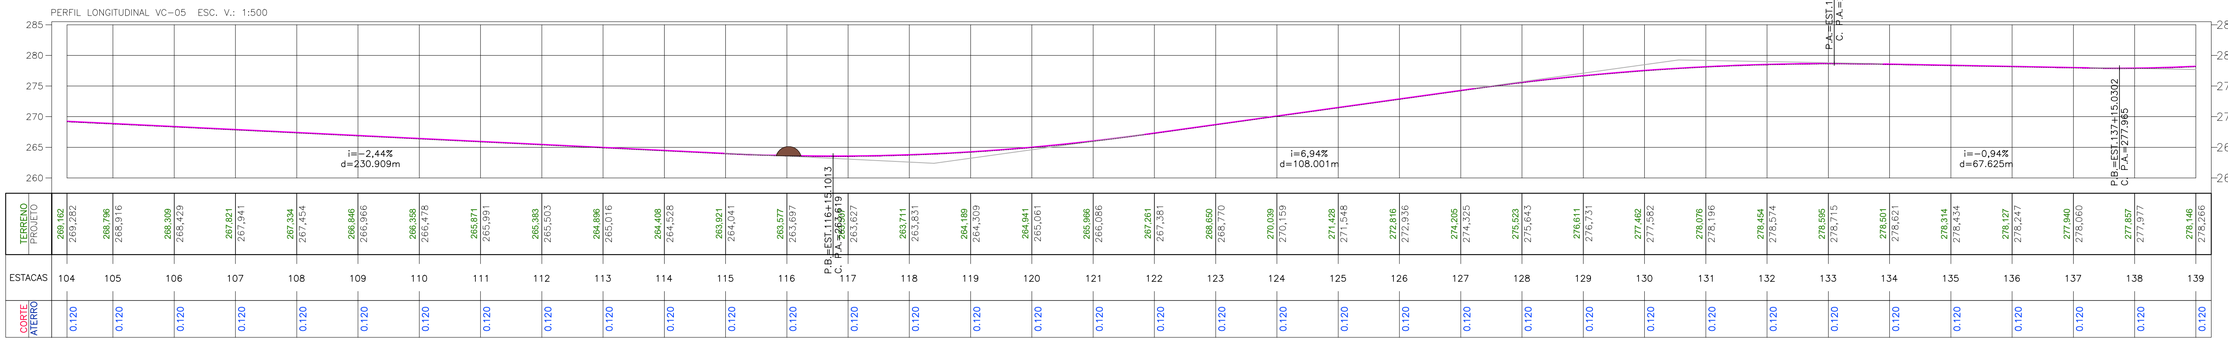

| | | |