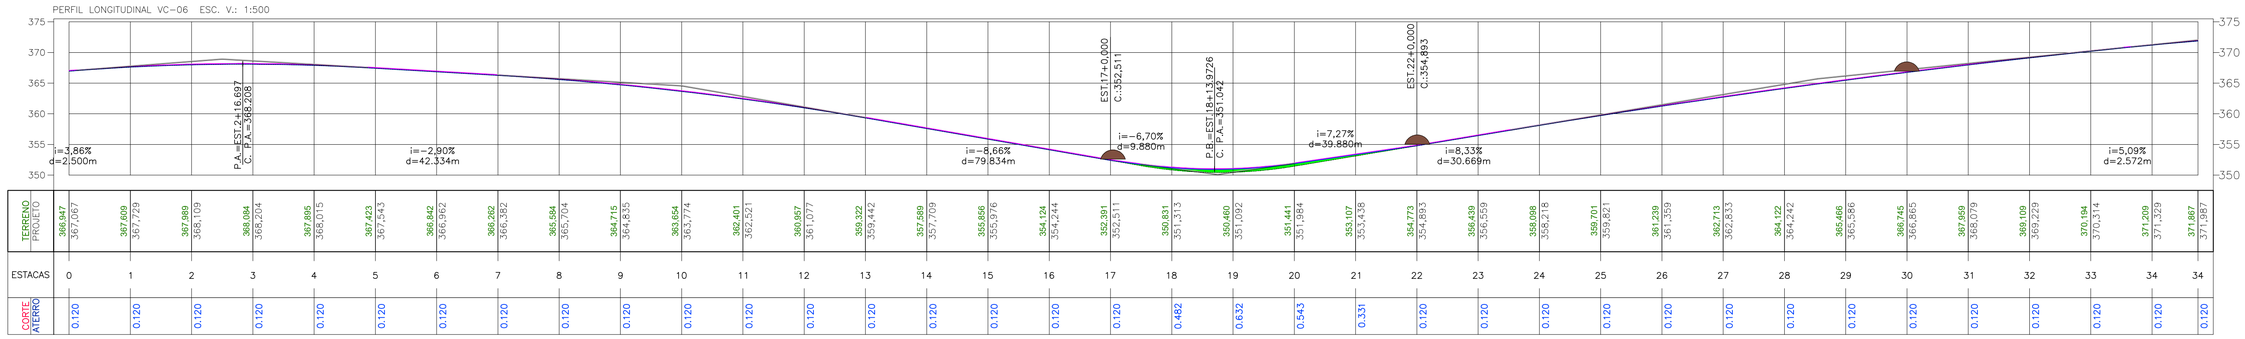

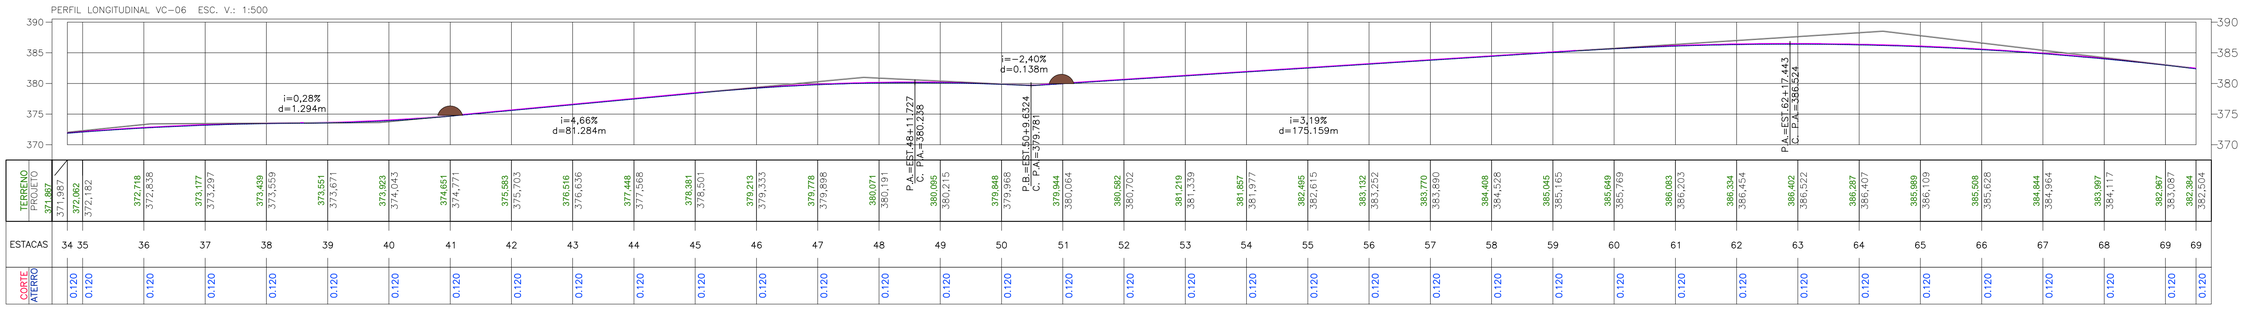

SERPRA
SERVIÇOS, PROJETOS E ASSESSORIA LTDA.
Fone: (65) 3642-4045 Av. Historiador Rubens de mendonça, 1.856 - Edifício Cuiabá Office Tower, Sl. 506 CEP: 78050-000 - Cuiabá - MT

ROBERTO MOREIRA:85724564149 — Assinado de forma digital por ROBERTO.MOREIRA:85724564149 Dados: 2025.04.30 07:41:45 -04'00'
APROVAÇÃO
PREFEITURA MUNICIPAL DE FIGUEIRÓPOLIS D'OESTE

LUIS FELIPE CARVALHO BERNARDES LIMA:02567069135 — Assinado de forma digital por LUIS FELIPE CARVALHO BERNARDES LIMA:02567069135 Dados: 2025.04.29 18:26:08 -04'00'
LUIS FELIPE CARVALHO B. LIMA
ENGENHEIRO CIVIL
CREA-MT 121.523.583-6

0 1 2 3 4 5 cm

OBRA: ADEQUAÇÃO DE ESTRADAS VICINAIS
PROPRIETÁRIO: PREFEITURA MUNICIPAL DE FIGUEIRÓPOLIS D'OESTE
LOCAL: DIVERSAS ESTRADAS DO MUNICÍPIO
ASSUNTO: PROJETO GEOMÉTRICO
DATA: ABRIL / 2025
FOLHA Nº: 34 /163

Formato: A1 (841x594mm)

PERFIL LONGITUDINAL VC-06 ESC. V.: 1:500

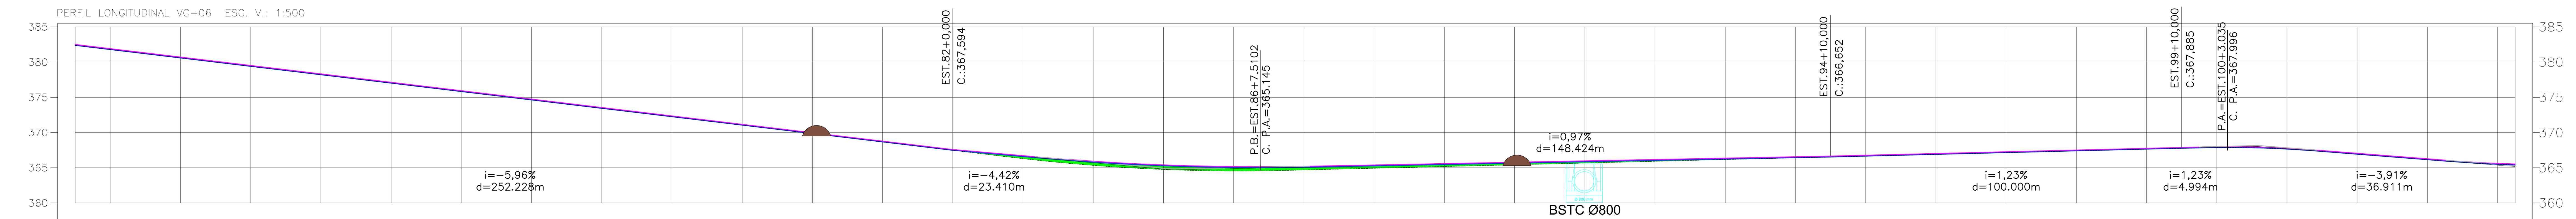

ESTACAS	TERRENO	PROJETO	CORTE / ATERRO
69	382,384	382,504	0.120
70	381,788	381,908	0.120
71	380,595	380,715	0.120
72	379,402	379,522	0.120
73	378,210	378,330	0.120
74	377,017	377,137	0.120
75	375,824	375,944	0.120
76	374,631	374,751	0.120
77	373,438	373,558	0.120
78	372,245	372,365	0.120
79	371,053	371,173	0.120
80	369,860	369,980	0.120
81	368,667	368,787	0.120
82	367,474	367,594	0.120
83	366,286	366,711	0.425
84	365,335	365,923	0.588
85	364,753	365,406	0.653
86	364,539	365,165	0.626
87	364,682	365,199	0.517
88	364,929	365,392	0.464
89	365,175	365,586	0.411
90	365,422	365,780	0.358
91	365,668	365,973	0.305
92	365,915	366,167	0.252
93	366,162	366,361	0.199
94	366,408	366,555	0.146
95	366,655	366,775	0.120
96	366,901	367,021	0.120
97	367,148	367,268	0.120
98	367,395	367,515	0.120
99	367,641	367,761	0.120
100	367,869	367,989	0.120
101	367,655	367,775	0.120
102	366,929	367,049	0.120
103	366,148	366,268	0.120
104	365,495	365,615	0.120
104	365,403	365,523	0.120

PERFIL LONGITUDINAL VC-06 ESC. V.: 1:500

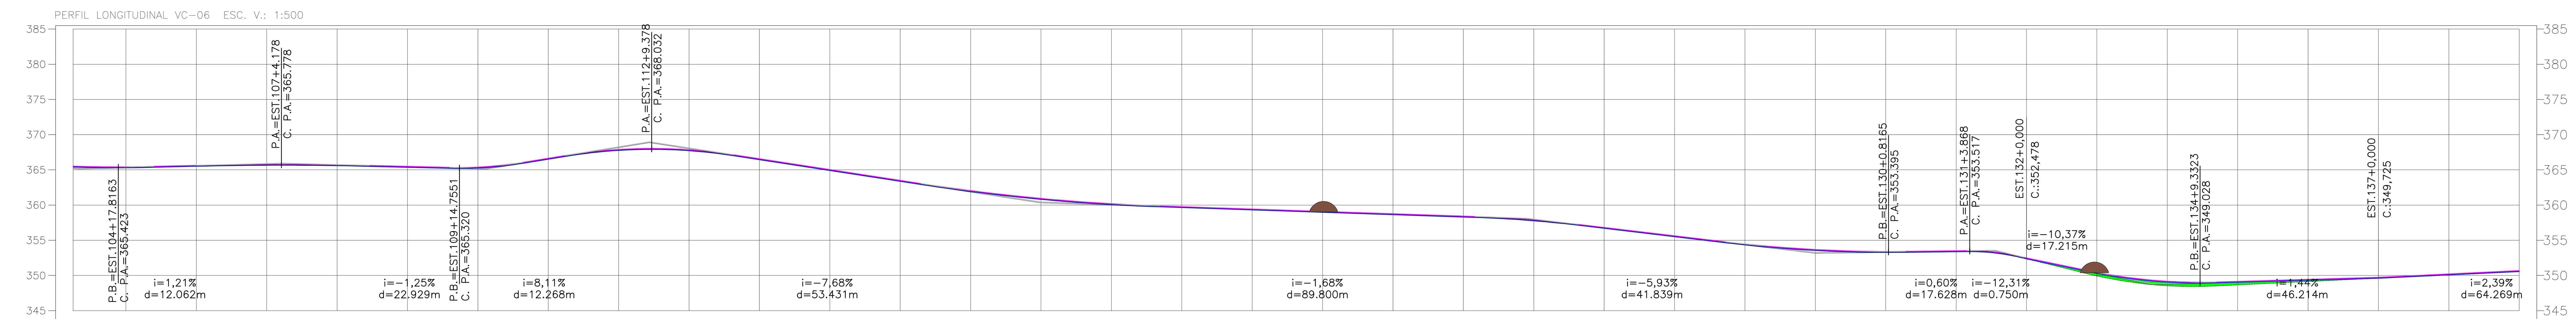

ESTACAS	TERRENO	PROJETO	CORTE / ATERRO
104	365,403	365,523	0.120
105	365,306	365,426	0.120
106	365,512	365,632	0.120
107	365,654	365,774	0.120
108	365,595	365,715	0.120
109	365,367	365,487	0.120
110	365,262	365,382	0.120
111	366,521	366,641	0.120
112	367,766	367,886	0.120
113	367,725	367,845	0.120
114	366,449	366,569	0.120
115	364,912	365,032	0.120
116	363,375	363,495	0.120
117	361,926	362,046	0.120
118	360,816	360,936	0.120
119	360,061	360,181	0.120
120	359,643	359,763	0.120
121	359,308	359,428	0.120
122	358,973	359,093	0.120
123	358,638	358,758	0.120
124	358,302	358,422	0.120
125	357,767	357,887	0.120
126	356,697	356,817	0.120
127	355,510	355,630	0.120
128	354,343	354,463	0.120
129	353,553	353,673	0.120
130	353,276	353,396	0.120
131	353,376	353,496	0.120
132	352,358	352,478	0.120
133	349,918	350,417	0.499
134	348,524	349,169	0.645
135	348,648	349,150	0.502
136	349,126	349,437	0.311
137	349,605	349,725	0.120
138	350,084	350,204	0.120
139	350,562	350,682	0.120

SERPRA
SERVIÇOS, PROJETOS E ASSESSORIA LTDA.
Fone: (65) 3642-4045 Av. Historiador Rubens de mendonça, 1856 - Edificio Cuiabá
Office Tower, Sl. 506 CEP: 78050-000 - Cuiabá - MT

APROVAÇÃO
PREFEITURA MUNICIPAL DE FIGUEIRÓPOLIS D'OESTE

LUIS FELIPE CARVALHO B. LIMA
ENGENHEIRO CIVIL
CREA-MT 121.523.583-6

OBRA ADEQUAÇÃO DE ESTRADAS VICINAIS
PROPRIETÁRIO: PREFEITURA MUNICIPAL DE FIGUEIRÓPOLIS D'OESTE
LOCAL: DIVERSAS ESTRADAS DO MUNICÍPIO
ASSUNTO: PROJETO GEOMÉTRICO
DATA: ABRIL / 2025

FOLHA Nº: 35 /163

0 1 2 3 4 5 cm

Formato: A1 (841x594mm)

PERFIL LONGITUDINAL VC-06 ESC. V.: 1:500

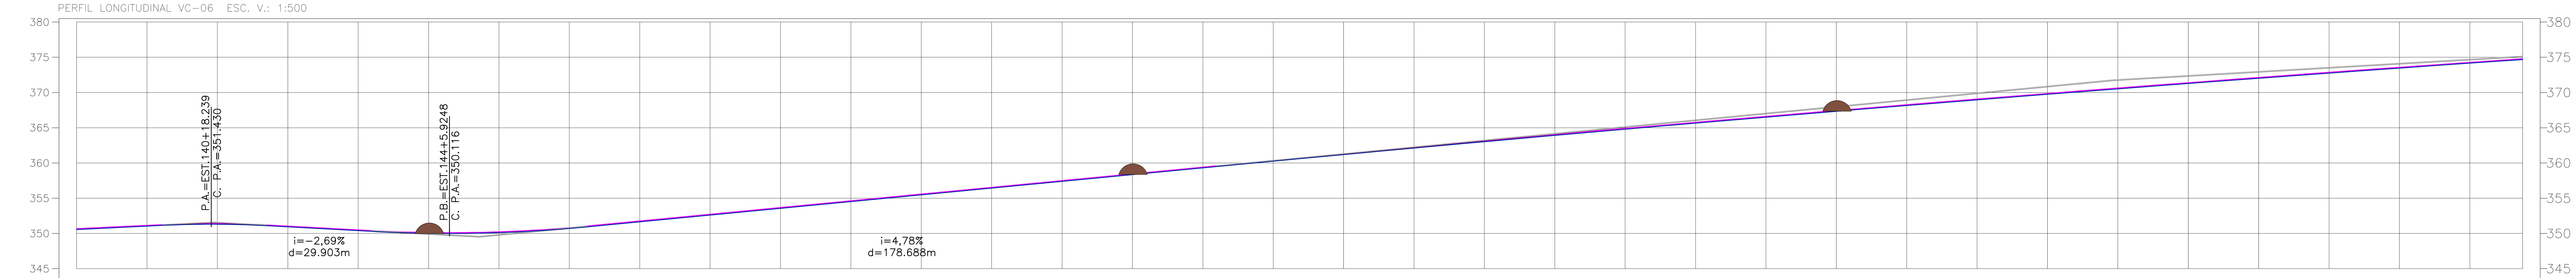

ESTACAS	TERRENO	PROJETO	CORTE / ATERRO
139	350,562	350,682	0.120
140	351,041	351,161	0.120
141	351,308	351,428	0.120
142	350,936	351,056	0.120
143	350,397	350,517	0.120
144	350,017	350,137	0.120
145	350,117	350,237	0.120
146	350,705	350,825	0.120
147	351,646	351,766	0.120
148	352,602	352,722	0.120
149	353,559	353,679	0.120
150	354,516	354,636	0.120
151	355,472	355,592	0.120
152	356,429	356,549	0.120
153	357,386	357,506	0.120
154	358,342	358,462	0.120
155	359,299	359,419	0.120
156	360,251	360,371	0.120
157	361,188	361,308	0.120
158	362,110	362,230	0.120
159	363,018	363,138	0.120
160	363,911	364,031	0.120
161	364,788	364,908	0.120
162	365,651	365,771	0.120
163	366,500	366,620	0.120
164	367,333	367,453	0.120
165	368,152	368,272	0.120
166	368,955	369,075	0.120
167	369,744	369,864	0.120
168	370,518	370,638	0.120
169	371,277	371,397	0.120
170	372,021	372,141	0.120
171	372,751	372,871	0.120
172	373,465	373,585	0.120
173	374,165	374,285	0.120
173	374,680	374,800	0.120

PERFIL LONGITUDINAL VC-06 ESC. V.: 1:500

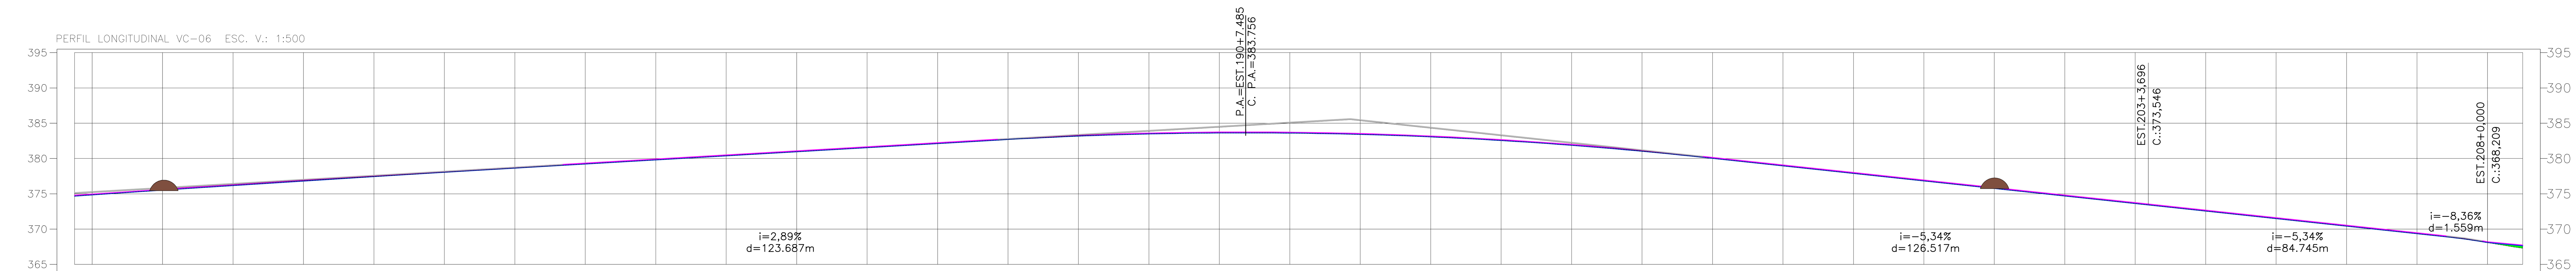

ESTACAS	TERRENO	PROJETO	CORTE / ATERRO
173	374,680	374,800	0.120
174	374,850	374,970	0.120
175	375,520	375,640	0.120
176	376,175	376,295	0.120
177	376,816	376,936	0.120
178	377,441	377,561	0.120
179	378,052	378,172	0.120
180	378,648	378,768	0.120
181	379,230	379,350	0.120
182	379,808	379,928	0.120
183	380,387	380,507	0.120
184	380,965	381,085	0.120
185	381,544	381,664	0.120
186	382,122	382,242	0.120
187	382,699	382,819	0.120
188	383,172	383,292	0.120
189	383,480	383,600	0.120
190	383,624	383,744	0.120
191	383,603	383,723	0.120
192	383,418	383,538	0.120
193	383,068	383,188	0.120
194	382,554	382,674	0.120
195	381,875	381,995	0.120
196	381,032	381,152	0.120
197	380,025	380,145	0.120
198	378,958	379,078	0.120
199	377,891	378,011	0.120
200	376,824	376,944	0.120
201	375,757	375,877	0.120
202	374,690	374,810	0.120
203	373,623	373,743	0.120
204	372,556	372,676	0.120
205	371,489	371,609	0.120
206	370,422	370,542	0.120
207	369,355	369,475	0.120
208	368,089	368,209	0.120
208	367,287	367,742	0.455

SERPRA
SERVIÇOS, PROJETOS E ASSESSORIA LTDA.
Fone: (65) 3642-4045 Av. Historiador Rubens de mendonça, 1856 - Edifício Cuiabá Office Tower, Sl. 506 CEP: 78050-000 - Cuiabá - MT

APROVAÇÃO
PREFEITURA MUNICIPAL DE FIGUEIRÓPOLIS D'OESTE

LUIS FELIPE CARVALHO B. LIMA
ENGENHEIRO CIVIL
CREA-MT 121.523.583-6

OBRA ADEQUAÇÃO DE ESTRADAS VICINAIS
PROPRIETÁRIO: PREFEITURA MUNICIPAL DE FIGUEIRÓPOLIS D'OESTE
LOCAL: DIVERSAS ESTRADAS DO MUNICÍPIO
ASSUNTO: PROJETO GEOMÉTRICO
DATA: ABRIL / 2025

0 1 2 3 4 5 cm

Formato: A1 (841x594mm)

PERFIL LONGITUDINAL VC-06 ESC. V.: 1:500

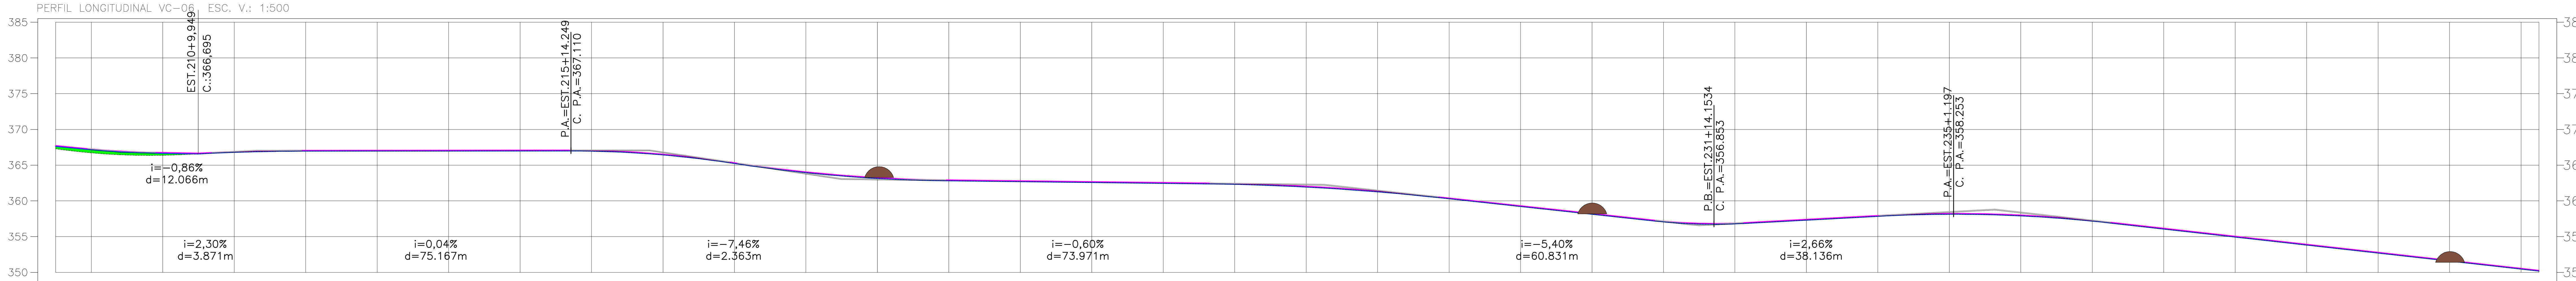

ESTACAS	TERRENO	PROJETO	CORTE/ATERRO
208	367,287	367,742	0.455
209	366,718	367,276	0.558
210	366,379	366,780	0.401
211	366,789	366,909	0.120
212	366,958	367,078	0.120
213	366,966	367,086	0.120
214	366,975	367,095	0.120
215	366,984	367,104	0.120
216	366,962	367,082	0.120
217	366,432	366,552	0.120
218	365,230	365,350	0.120
219	363,953	364,073	0.120
220	363,147	363,267	0.120
221	362,813	362,933	0.120
222	362,693	362,813	0.120
223	362,574	362,694	0.120
224	362,454	362,574	0.120
225	362,317	362,437	0.120
226	361,943	362,063	0.120
227	361,268	361,388	0.120
228	360,296	360,416	0.120
229	359,215	359,335	0.120
230	358,135	358,255	0.120
231	357,063	357,183	0.120
232	356,789	356,909	0.120
233	357,313	357,433	0.120
234	357,846	357,966	0.120
235	358,132	358,252	0.120
236	357,907	358,027	0.120
237	357,171	357,291	0.120
238	356,066	356,186	0.120
239	354,944	355,064	0.120
240	353,823	353,943	0.120
241	352,701	352,821	0.120
242	351,580	351,700	0.120
243	350,458	350,578	0.120
243	350,178	350,298	0.120

PERFIL LONGITUDINAL VC-06 ESC. V.: 1:500

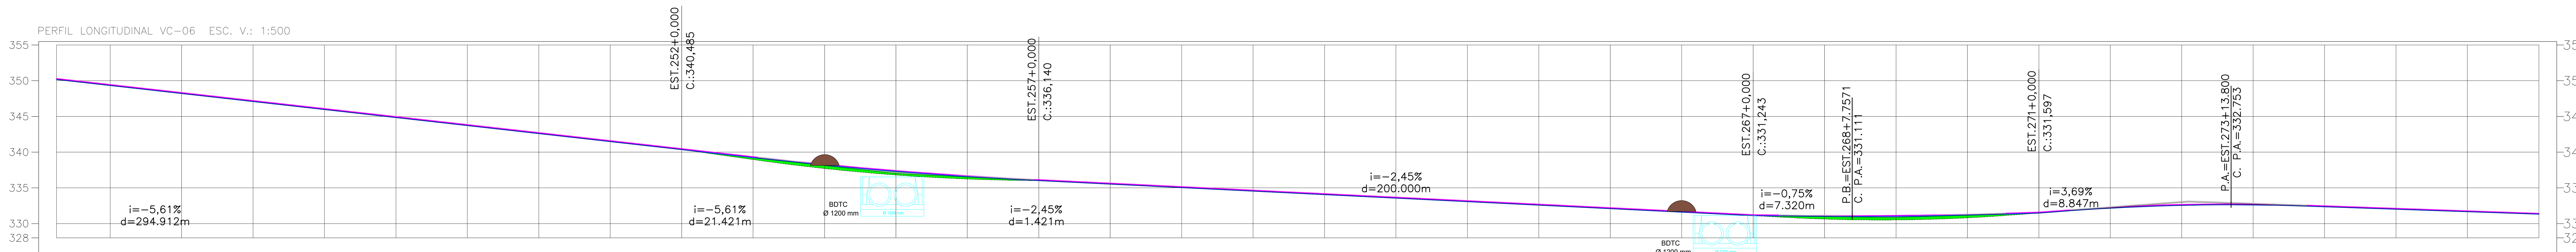

ESTACAS	TERRENO	PROJETO	CORTE/ATERRO
243	350,178	350,298	0.120
244	349,337	349,457	0.120
245	348,215	348,335	0.120
246	347,094	347,214	0.120
247	345,972	346,092	0.120
248	344,851	344,971	0.120
249	343,729	343,849	0.120
250	342,608	342,728	0.120
251	341,486	341,606	0.120
252	340,365	340,485	0.120
253	338,963	339,363	0.399
254	337,711	338,312	0.601
255	336,803	337,424	0.621
256	336,240	336,701	0.461
257	336,020	336,140	0.120
258	335,531	335,651	0.120
259	335,041	335,161	0.120
260	334,551	334,671	0.120
261	334,061	334,181	0.120
262	333,572	333,692	0.120
263	333,082	333,202	0.120
264	332,592	332,712	0.120
265	332,102	332,222	0.120
266	331,613	331,733	0.120
267	331,123	331,243	0.120
268	330,631	331,122	0.491
269	330,514	331,138	0.625
270	330,808	331,302	0.494
271	331,477	331,597	0.120
272	332,164	332,284	0.120
273	332,555	332,675	0.120
274	332,618	332,738	0.120
275	332,362	332,482	0.120
276	332,014	332,134	0.120
277	331,666	331,786	0.120
278	331,317	331,437	0.120

SERPRA
SERVIÇOS, PROJETOS E ASSESSORIA LTDA.
Fone: (65) 3642-4045 Av. Historiador Rubens de mendonça, 1856 - Edifício Cuiabá
Office Tower, Sl. 506 CEP: 78050-000 - Cuiabá - MT

APROVAÇÃO
PREFEITURA MUNICIPAL DE FIGUEIRÓPOLIS D'OESTE

LUIS FELIPE CARVALHO B. LIMA
ENGENHEIRO CIVIL
CREA-MT 121.523.583-6

OBRA ADEQUAÇÃO DE ESTRADAS VICINAIS
PROPRIETÁRIO: PREFEITURA MUNICIPAL DE FIGUEIRÓPOLIS D'OESTE
LOCAL: DIVERSAS ESTRADAS DO MUNICÍPIO
ASSUNTO: PROJETO GEOMÉTRICO
DATA: ABRIL / 2025

0 1 2 3 4 5 cm

Formato: A1 (841x594mm)

PERFIL LONGITUDINAL VC-06 ESC. V.: 1:500

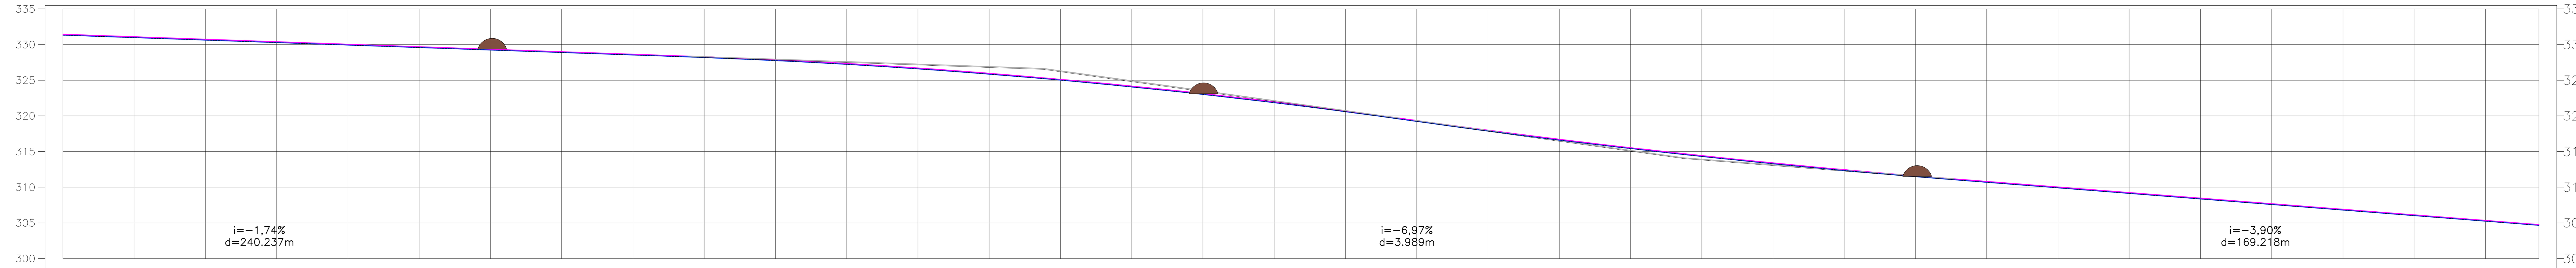

ESTACAS	TERRENO	PROJETO	CORTE / ATERRO
278	331,317	331,437	0.120
279	330,969	331,089	0.120
280	330,621	330,741	0.120
281	330,273	330,393	0.120
282	329,925	330,045	0.120
283	329,577	329,697	0.120
284	329,229	329,349	0.120
285	328,881	329,001	0.120
286	328,532	328,652	0.120
287	328,181	328,301	0.120
288	327,756	327,876	0.120
289	327,226	327,346	0.120
290	326,592	326,712	0.120
291	325,853	325,973	0.120
292	325,009	325,129	0.120
293	324,061	324,181	0.120
294	323,008	323,128	0.120
295	321,851	321,971	0.120
296	320,589	320,709	0.120
297	319,226	319,346	0.120
298	317,876	317,996	0.120
299	316,607	316,727	0.120
300	315,419	315,539	0.120
301	314,312	314,432	0.120
302	313,287	313,407	0.120
303	312,342	312,462	0.120
304	311,478	311,598	0.120
305	310,686	310,806	0.120
306	309,907	310,027	0.120
307	309,127	309,247	0.120
308	308,347	308,467	0.120
309	307,568	307,688	0.120
310	306,788	306,908	0.120
311	306,008	306,128	0.120
312	305,229	305,349	0.120
312	304,644	304,764	0.120

PERFIL LONGITUDINAL VC-06 ESC. V.: 1:500

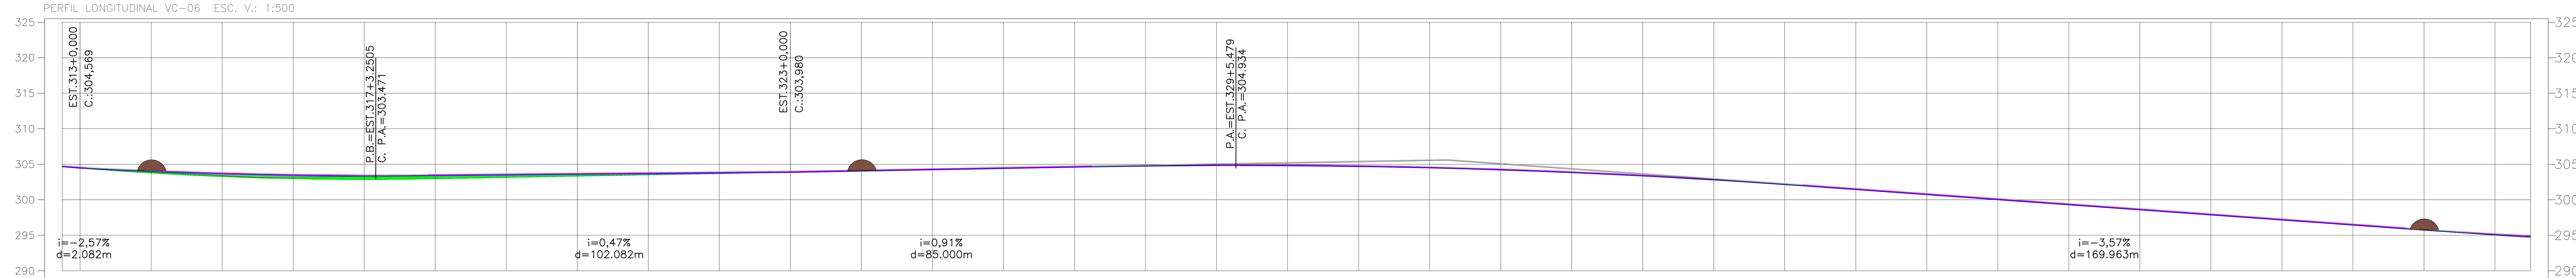

ESTACAS	TERRENO	PROJETO	CORTE / ATERRO
312	304,644	304,764	0.120
313	304,449	304,569	0.120
314	303,750	304,105	0.355
315	303,250	303,768	0.517
316	302,951	303,557	0.606
317	302,852	303,473	0.620
318	302,953	303,515	0.562
319	303,135	303,608	0.473
320	303,316	303,701	0.385
321	303,497	303,794	0.297
322	303,679	303,887	0.208
323	303,860	303,980	0.120
324	304,041	304,161	0.120
325	304,223	304,343	0.120
326	304,404	304,524	0.120
327	304,585	304,705	0.120
328	304,741	304,861	0.120
329	304,811	304,931	0.120
330	304,791	304,911	0.120
331	304,681	304,801	0.120
332	304,481	304,601	0.120
333	304,192	304,312	0.120
334	303,814	303,934	0.120
335	303,345	303,465	0.120
336	302,788	302,908	0.120
337	302,140	302,260	0.120
338	301,428	301,548	0.120
339	300,714	300,834	0.120
340	299,999	300,119	0.120
341	299,285	299,405	0.120
342	298,570	298,690	0.120
343	297,855	297,975	0.120
344	297,141	297,261	0.120
345	296,426	296,546	0.120
346	295,715	295,835	0.120
347	295,072	295,192	0.120
347	294,786	294,906	0.120

SERPRA
SERVIÇOS, PROJETOS E ASSESSORIA LTDA.
Fone: (65) 3642-4045 Av. Historiador Rubens de mendonça, 1856 - Edificio Cuiabá
Office Tower, Sl. 506 CEP: 78050-000 - Cuiabá - MT

APROVAÇÃO
PREFEITURA MUNICIPAL DE FIGUEIRÓPOLIS D'OESTE

LUIS FELIPE CARVALHO B. LIMA
ENGENHEIRO CIVIL
CREA-MT 121.523.583-6

OBRA	ADEQUAÇÃO DE ESTRADAS VICINAIS
PROPRIETÁRIO:	PREFEITURA MUNICIPAL DE FIGUEIRÓPOLIS D'OESTE
LOCAL:	DIVERSAS ESTRADAS DO MUNICÍPIO
ASSUNTO:	PROJETO GEOMÉTRICO
DATA:	ABRIL / 2025

0 1 2 3 4 5 cm

Formato: A1 (841x594mm)

PERFIL LONGITUDINAL VC-06 ESC. V.: 1:500

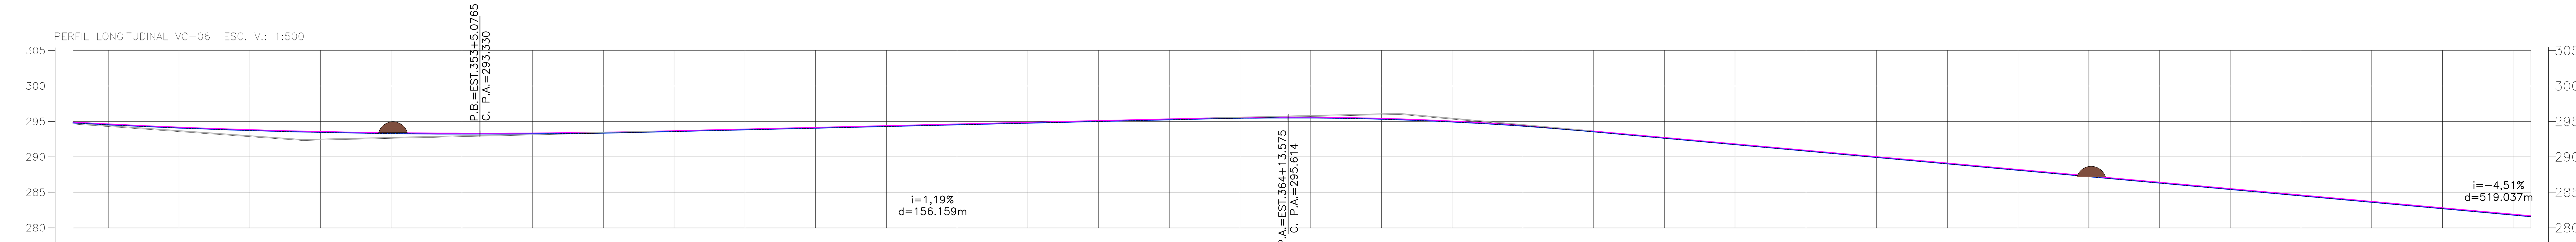

ESTACAS	TERRENO	PROJETO	CORTE / ATERRO
347	294,786	294,906	0.120
348	294,524	294,644	0.120
349	294,071	294,191	0.120
350	293,714	293,834	0.120
351	293,452	293,572	0.120
352	293,285	293,405	0.120
353	293,213	293,333	0.120
354	293,236	293,356	0.120
355	293,355	293,475	0.120
356	293,566	293,686	0.120
357	293,803	293,923	0.120
358	294,041	294,161	0.120
359	294,278	294,398	0.120
360	294,516	294,636	0.120
361	294,753	294,873	0.120
362	294,991	295,111	0.120
363	295,228	295,348	0.120
364	295,445	295,565	0.120
365	295,483	295,603	0.120
366	295,309	295,429	0.120
367	294,924	295,044	0.120
368	294,327	294,447	0.120
369	293,519	293,639	0.120
370	292,617	292,737	0.120
371	291,714	291,834	0.120
372	290,812	290,932	0.120
373	289,910	290,030	0.120
374	289,008	289,128	0.120
375	288,105	288,225	0.120
376	287,203	287,323	0.120
377	286,301	286,421	0.120
378	285,398	285,518	0.120
379	284,496	284,616	0.120
380	283,594	283,714	0.120
381	282,692	282,812	0.120
382	281,789	281,909	0.120
382	281,564	281,684	0.120

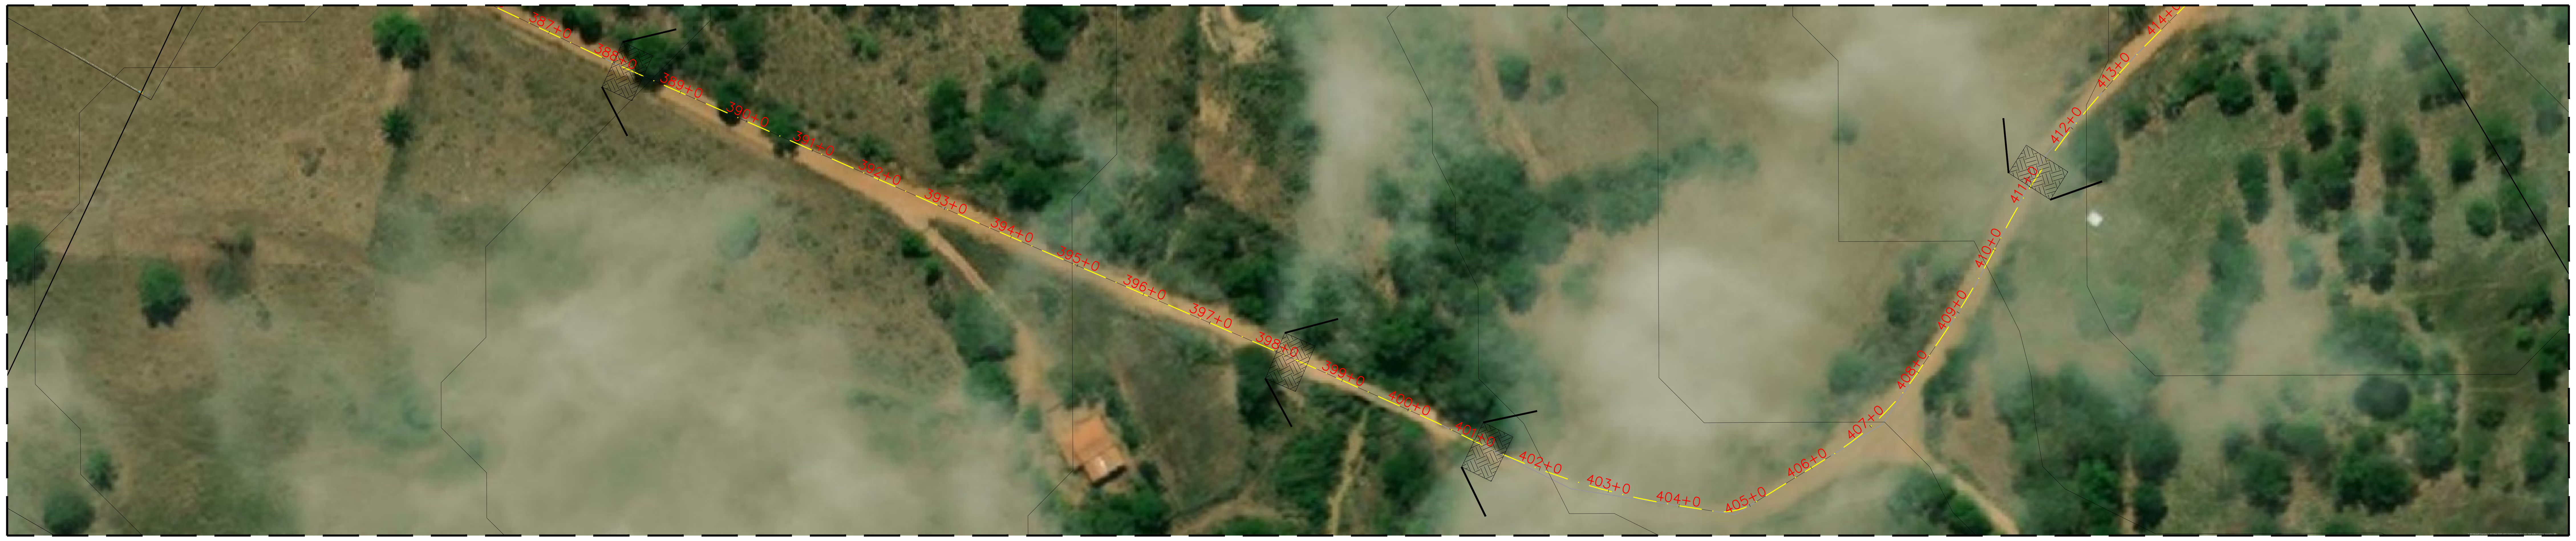

PERFIL LONGITUDINAL VC-06 ESC. V.: 1:500

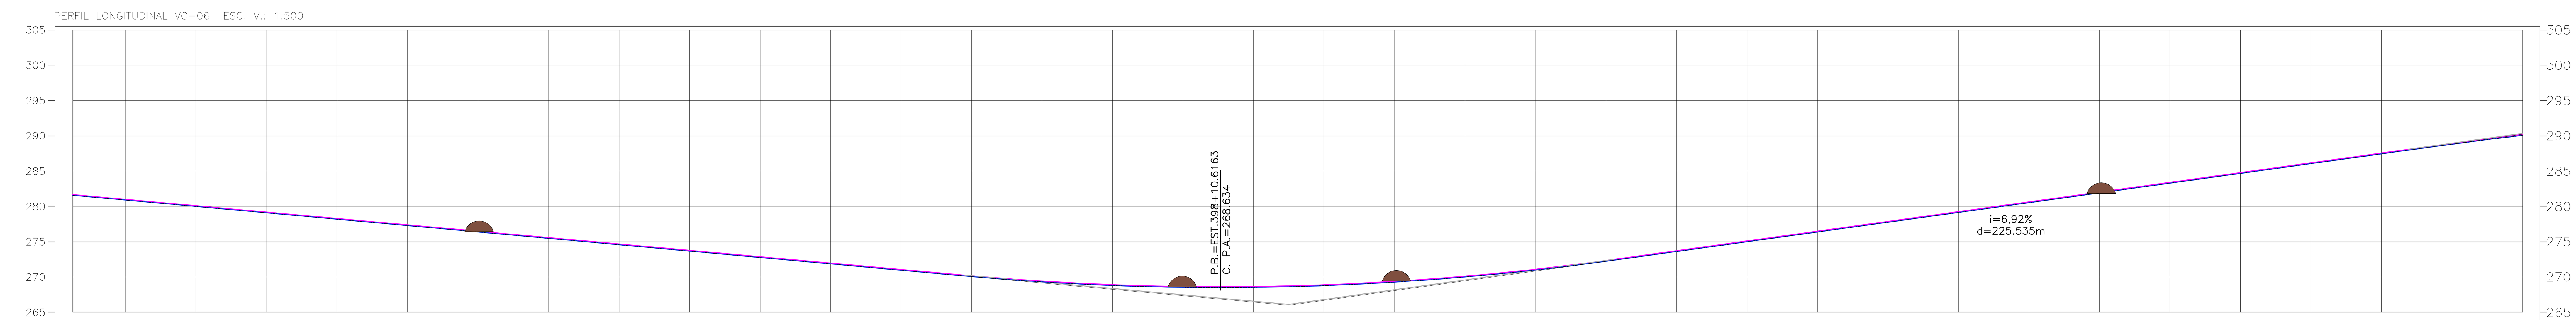

ESTACAS	TERRENO	PROJETO	CORTE / ATERRO
382	281,564	281,684	0.120
383	280,887	281,007	0.120
384	279,985	280,105	0.120
385	279,083	279,203	0.120
386	278,180	278,300	0.120
387	277,278	277,398	0.120
388	276,376	276,496	0.120
389	275,474	275,594	0.120
390	274,571	274,691	0.120
391	273,669	273,789	0.120
392	272,767	272,887	0.120
393	271,865	271,985	0.120
394	270,962	271,082	0.120
395	270,061	270,181	0.120
396	269,309	269,429	0.120
397	268,805	268,925	0.120
398	268,549	268,669	0.120
399	268,542	268,662	0.120
400	268,782	268,902	0.120
401	269,271	269,391	0.120
402	270,008	270,128	0.120
403	270,993	271,113	0.120
404	272,227	272,347	0.120
405	273,609	273,729	0.120
406	274,992	275,112	0.120
407	276,375	276,495	0.120
408	277,759	277,879	0.120
409	279,142	279,262	0.120
410	280,525	280,645	0.120
411	281,909	282,029	0.120
412	283,292	283,412	0.120
413	284,676	284,796	0.120
414	286,059	286,179	0.120
415	287,442	287,562	0.120
416	288,804	288,924	0.120
417	290,060	290,180	0.120

SERPRA
SERVIÇOS, PROJETOS E ASSESSORIA LTDA.
Fone: (65) 3642-4045 Av. Historiador Rubens de mendonça, 1856 - Edifício Cuiabá Office Tower, Sl. 506 CEP: 78050-000 - Cuiabá - MT

APROVAÇÃO
PREFEITURA MUNICIPAL DE FIGUEIRÓPOLIS D'OESTE

LUIS FELIPE CARVALHO B. LIMA
ENGENHEIRO CIVIL
CREA-MT 121.523.583-6

OBRA ADEQUAÇÃO DE ESTRADAS VICINAIS
PROPRIETÁRIO: PREFEITURA MUNICIPAL DE FIGUEIRÓPOLIS D'OESTE
LOCAL: DIVERSAS ESTRADAS DO MUNICÍPIO
ASSUNTO: PROJETO GEOMÉTRICO
DATA: ABRIL / 2025

0 1 2 3 4 5 cm

Formato: A1 (841x594mm)

PERFIL LONGITUDINAL VC-06 ESC. V.: 1:500

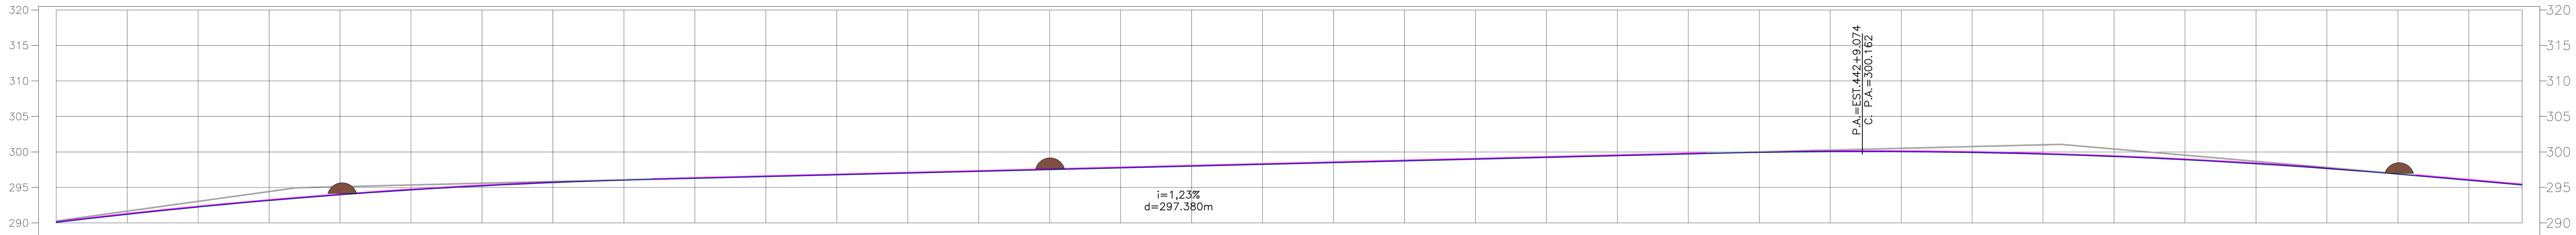

ESTACAS	TERRENO	PROJETO	CORTE / ATERRO
417	290,060	290,180	0.120
418	291,202	291,322	0.120
419	292,231	292,351	0.120
420	293,146	293,266	0.120
421	293,947	294,067	0.120
422	294,634	294,754	0.120
423	295,208	295,328	0.120
424	295,667	295,787	0.120
425	296,014	296,134	0.120
426	296,268	296,388	0.120
427	296,513	296,633	0.120
428	296,759	296,879	0.120
429	297,005	297,125	0.120
430	297,251	297,371	0.120
431	297,497	297,617	0.120
432	297,743	297,863	0.120
433	297,988	298,108	0.120
434	298,234	298,354	0.120
435	298,480	298,600	0.120
436	298,726	298,846	0.120
437	298,972	299,092	0.120
438	299,218	299,338	0.120
439	299,464	299,584	0.120
440	299,709	299,829	0.120
441	299,924	300,044	0.120
442	300,030	300,150	0.120
443	300,025	300,145	0.120
444	299,908	300,028	0.120
445	299,680	299,800	0.120
446	299,340	299,460	0.120
447	298,889	299,009	0.120
448	298,326	298,446	0.120
449	297,651	297,771	0.120
450	296,865	296,985	0.120
451	295,999	296,119	0.120
451	295,347	295,467	0.120

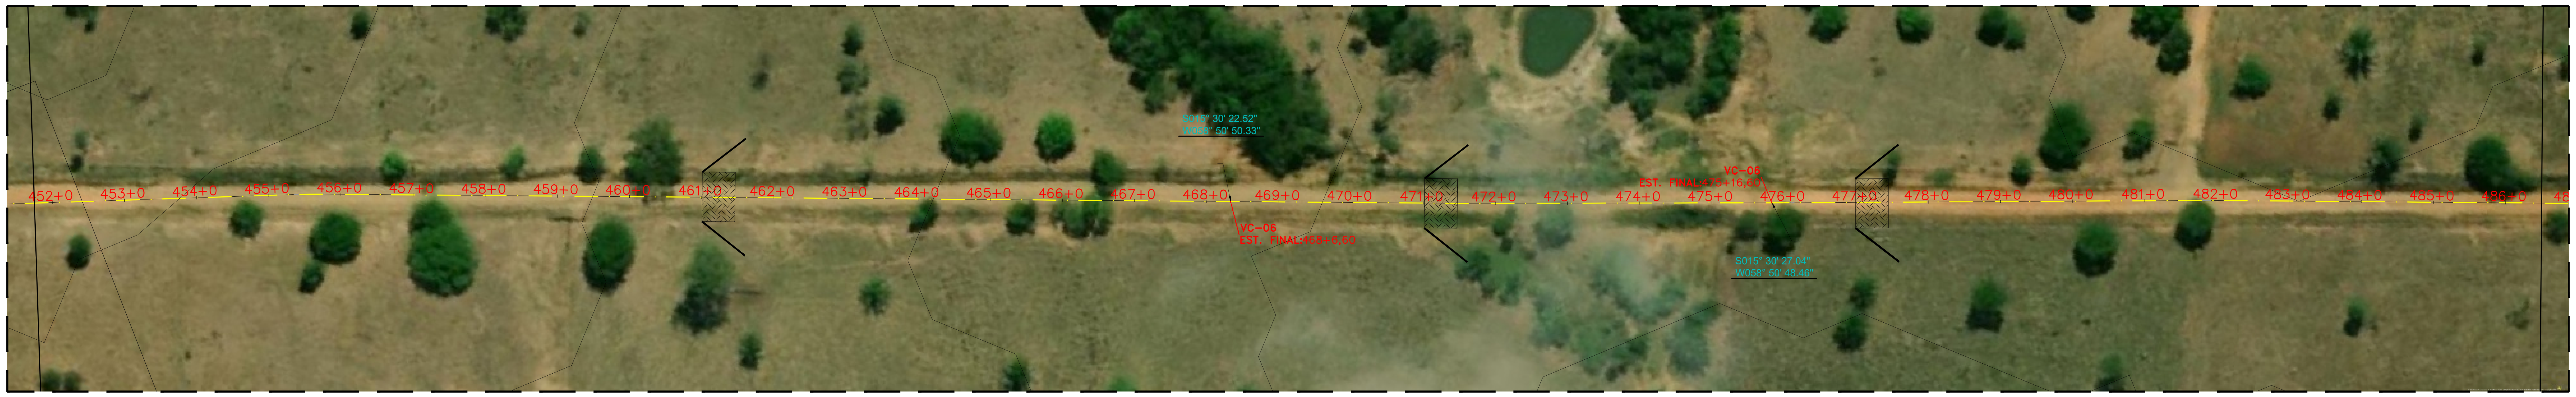

PERFIL LONGITUDINAL VC-06 ESC. V.: 1:500

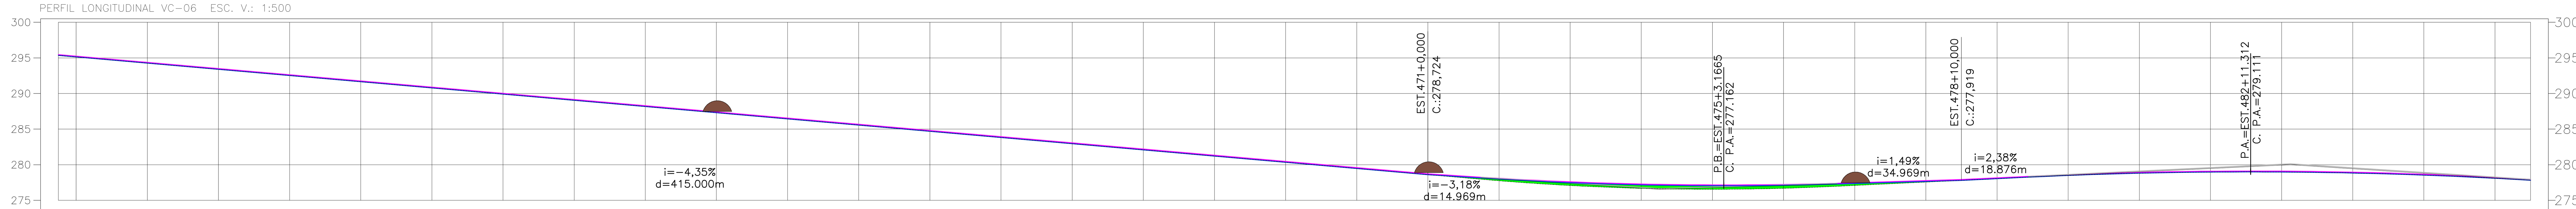

ESTACAS	TERRENO	PROJETO	CORTE / ATERRO
451	295,347	295,467	0.120
452	295,129	295,249	0.120
453	294,260	294,380	0.120
454	293,390	293,510	0.120
455	292,520	292,640	0.120
456	291,650	291,770	0.120
457	290,781	290,901	0.120
458	289,911	290,031	0.120
459	289,041	289,161	0.120
460	288,171	288,291	0.120
461	287,302	287,422	0.120
462	286,432	286,552	0.120
463	285,562	285,682	0.120
464	284,692	284,812	0.120
465	283,823	283,943	0.120
466	282,953	283,073	0.120
467	282,083	282,203	0.120
468	281,214	281,334	0.120
469	280,344	280,464	0.120
470	279,474	279,594	0.120
471	278,604	278,724	0.120
472	277,743	278,094	0.350
473	277,075	277,597	0.522
474	276,677	277,287	0.611
475	276,547	277,165	0.618
476	276,686	277,228	0.542
477	277,086	277,473	0.387
478	277,562	277,771	0.209
479	278,037	278,157	0.120
480	278,489	278,609	0.120
481	278,804	278,924	0.120
482	278,966	279,086	0.120
483	278,976	279,096	0.120
484	278,834	278,954	0.120
485	278,539	278,659	0.120
486	278,092	278,212	0.120
486	277,811	277,931	0.120

SERPRA
SERVIÇOS, PROJETOS E ASSESSORIA LTDA.
Fone: (65) 3642-4045 Av. Historiador Rubens de mendonça, 1856 - Edifício Cuiabá Office Tower, Sl. 506 CEP: 78050-000 - Cuiabá - MT

APROVAÇÃO
PREFEITURA MUNICIPAL DE FIGUEIRÓPOLIS D'OESTE

LUIS FELIPE CARVALHO B. LIMA
ENGENHEIRO CIVIL
CREA-MT 121.523.583-6

OBRA ADEQUAÇÃO DE ESTRADAS VICINAIS
PROPRIETÁRIO: PREFEITURA MUNICIPAL DE FIGUEIRÓPOLIS D'OESTE
LOCAL: DIVERSAS ESTRADAS DO MUNICÍPIO
ASSUNTO: PROJETO GEOMÉTRICO
DATA: ABRIL / 2025

0 1 2 3 4 5 cm

Formato: A1 (841x594mm)

PERFIL LONGITUDINAL VC-06 ESC. V.: 1:500

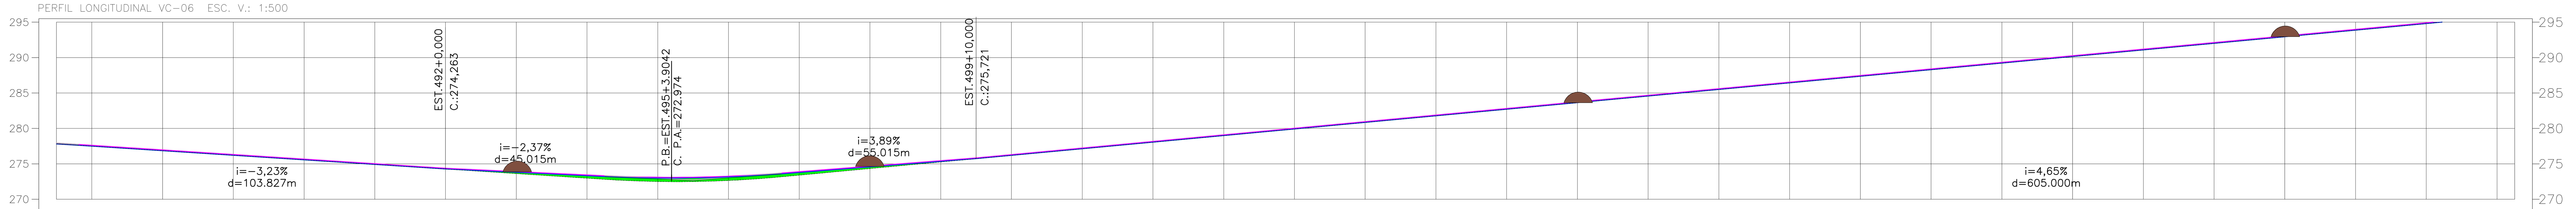

ESTACAS	TERRENO	PROJETO	CORTE / ATERRO
486	277,811	277,931	0.120
487	277,495	277,615	0.120
488	276,849	276,969	0.120
489	276,202	276,322	0.120
490	275,556	275,676	0.120
491	274,909	275,029	0.120
492	274,263	274,383	0.120
493	273,616	273,910	0.293
494	272,970	273,437	0.467
495	272,500	273,104	0.604
496	272,642	273,257	0.614
497	273,395	273,895	0.499
498	274,326	274,673	0.348
499	275,256	275,452	0.196
500	276,186	276,306	0.120
501	277,116	277,236	0.120
502	278,047	278,167	0.120
503	278,977	279,097	0.120
504	279,907	280,027	0.120
505	280,837	280,957	0.120
506	281,768	281,888	0.120
507	282,698	282,818	0.120
508	283,628	283,748	0.120
509	284,558	284,678	0.120
510	285,489	285,609	0.120
511	286,419	286,539	0.120
512	287,349	287,469	0.120
513	288,279	288,399	0.120
514	289,210	289,330	0.120
515	290,140	290,260	0.120
516	291,070	291,190	0.120
517	292,000	292,120	0.120
518	292,931	293,051	0.120
519	293,861	293,981	0.120
520	294,791	294,911	0.120
521	295,721	295,841	0.120
521	295,954	296,074	0.120

PERFIL LONGITUDINAL VC-06 ESC. V.: 1:500

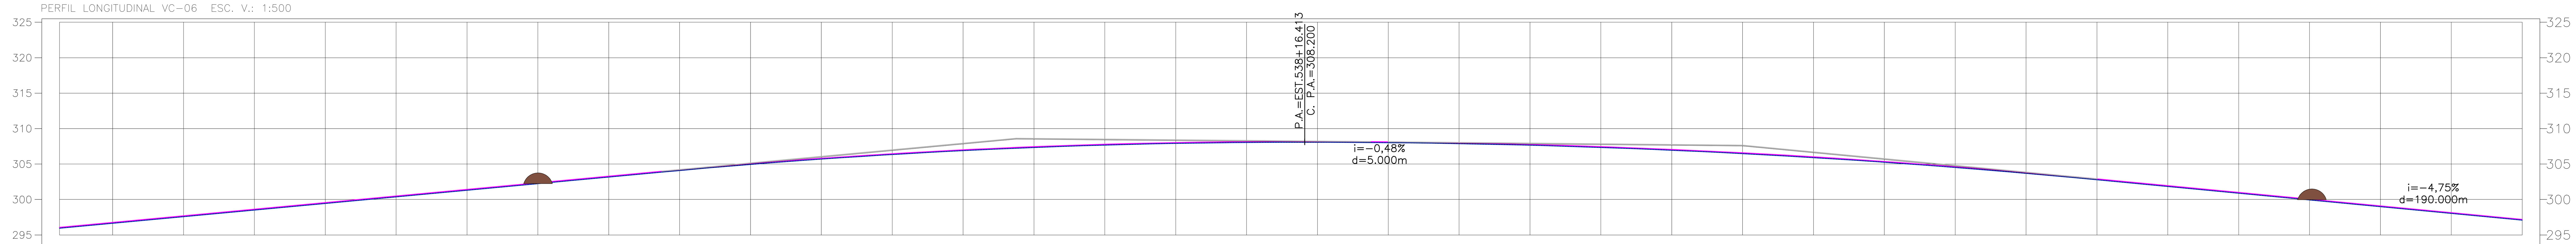

ESTACAS	TERRENO	PROJETO	CORTE / ATERRO
521	295,954	296,074	0.120
522	296,652	296,772	0.120
523	297,582	297,702	0.120
524	298,512	298,632	0.120
525	299,442	299,562	0.120
526	300,373	300,493	0.120
527	301,303	301,423	0.120
528	302,233	302,353	0.120
529	303,163	303,283	0.120
530	304,090	304,210	0.120
531	304,944	305,064	0.120
532	305,695	305,815	0.120
533	306,343	306,463	0.120
534	306,888	307,008	0.120
535	307,332	307,452	0.120
536	307,672	307,792	0.120
537	307,910	308,030	0.120
538	308,046	308,166	0.120
539	308,078	308,198	0.120
540	308,012	308,132	0.120
541	307,874	307,994	0.120
542	307,650	307,770	0.120
543	307,341	307,461	0.120
544	306,947	307,067	0.120
545	306,466	306,586	0.120
546	305,901	306,021	0.120
547	305,249	305,369	0.120
548	304,513	304,633	0.120
549	303,691	303,811	0.120
550	302,783	302,903	0.120
551	301,832	301,952	0.120
552	300,882	301,002	0.120
553	299,931	300,051	0.120
554	298,981	299,101	0.120
555	298,030	298,150	0.120
556	297,080	297,200	0.120

SERPRA
SERVIÇOS, PROJETOS E ASSESSORIA LTDA.
Fone: (65) 3642-4045 Av. Historiador Rubens de mendonça, 1856 - Edifício Cuiabá
Office Tower, Sl. 506 CEP: 78050-000 - Cuiabá - MT

APROVAÇÃO
PREFEITURA MUNICIPAL DE FIGUEIRÓPOLIS D'OESTE

LUIS FELIPE CARVALHO B. LIMA
ENGENHEIRO CIVIL
CREA-MT 121.523.583-6

OBRA ADEQUAÇÃO DE ESTRADAS VICINAIS
PROPRIETÁRIO: PREFEITURA MUNICIPAL DE FIGUEIRÓPOLIS D'OESTE
LOCAL: DIVERSAS ESTRADAS DO MUNICÍPIO
ASSUNTO: PROJETO GEOMÉTRICO
DATA: ABRIL / 2025

0 1 2 3 4 5 cm

Formato: A1 (841x594mm)

PERFIL LONGITUDINAL VC-06 ESC. V.: 1:500

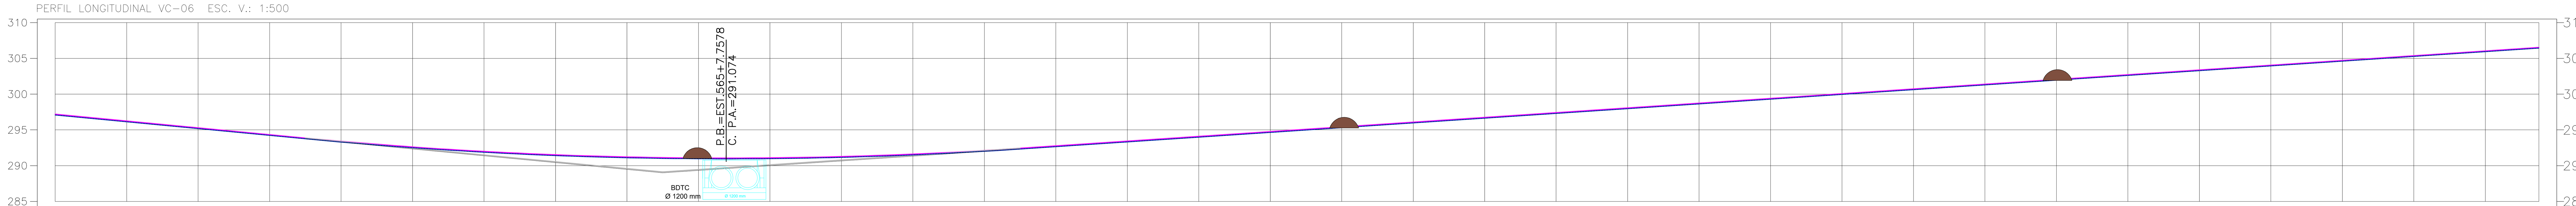

ESTACAS	TERRENO	PROJETO	CORTE / ATERRO
556	297,080	297,200	0.120
557	296,129	296,249	0.120
558	295,178	295,298	0.120
559	294,228	294,348	0.120
560	293,298	293,418	0.120
561	292,508	292,628	0.120
562	291,881	292,001	0.120
563	291,415	291,535	0.120
564	291,110	291,230	0.120
565	290,966	291,086	0.120
566	290,985	291,105	0.120
567	291,164	291,284	0.120
568	291,505	291,625	0.120
569	292,008	292,128	0.120
570	292,651	292,771	0.120
571	293,315	293,435	0.120
572	293,979	294,099	0.120
573	294,643	294,763	0.120
574	295,307	295,427	0.120
575	295,970	296,090	0.120
576	296,634	296,754	0.120
577	297,298	297,418	0.120
578	297,962	298,082	0.120
579	298,626	298,746	0.120
580	299,290	299,410	0.120
581	299,954	300,074	0.120
582	300,617	300,737	0.120
583	301,281	301,401	0.120
584	301,945	302,065	0.120
585	302,609	302,729	0.120
586	303,273	303,393	0.120
587	303,937	304,057	0.120
588	304,601	304,721	0.120
589	305,264	305,384	0.120
590	305,928	306,048	0.120
590	306,426	306,546	0.120

SERPRA
SERVIÇOS, PROJETOS E ASSESSORIA LTDA.
Fone: (65) 3642-4045 Av. Historiador Rubens de mendonça, 1856 - Edifício Cuiabá
Office Tower, Sl. 506 CEP: 78050-000 - Cuiabá - MT

APROVAÇÃO
PREFEITURA MUNICIPAL DE FIGUEIRÓPOLIS D'OESTE

LUIS FELIPE CARVALHO B. LIMA
ENGENHEIRO CIVIL
CREA-MT 121.523.583-6

OBRA ADEQUAÇÃO DE ESTRADAS VICINAIS
PROPRIETÁRIO: PREFEITURA MUNICIPAL DE FIGUEIRÓPOLIS D'OESTE
LOCAL: DIVERSAS ESTRADAS DO MUNICÍPIO
ASSUNTO: PROJETO GEOMÉTRICO
DATA: ABRIL / 2025

0 1 2 3 4 5 cm

Formato: A1 (841x594mm)

PERFIL LONGITUDINAL VC-06 ESC. V.: 1:500

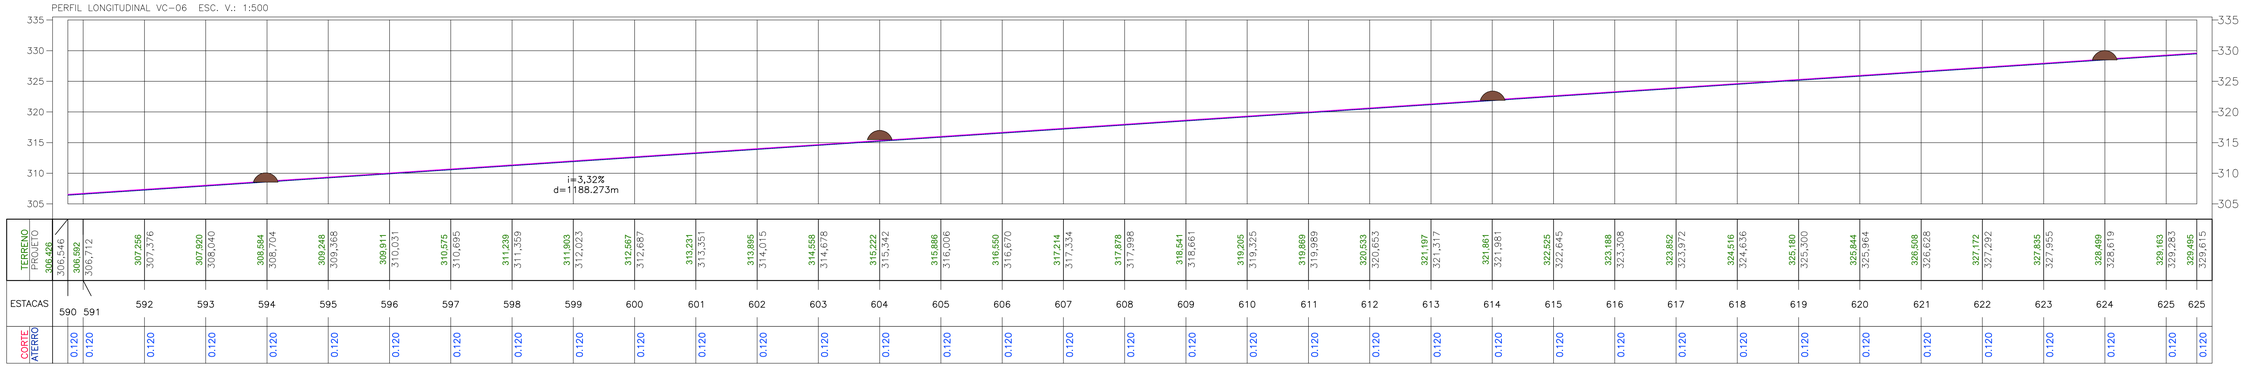

PERFIL LONGITUDINAL VC-06 ESC. V.: 1:500

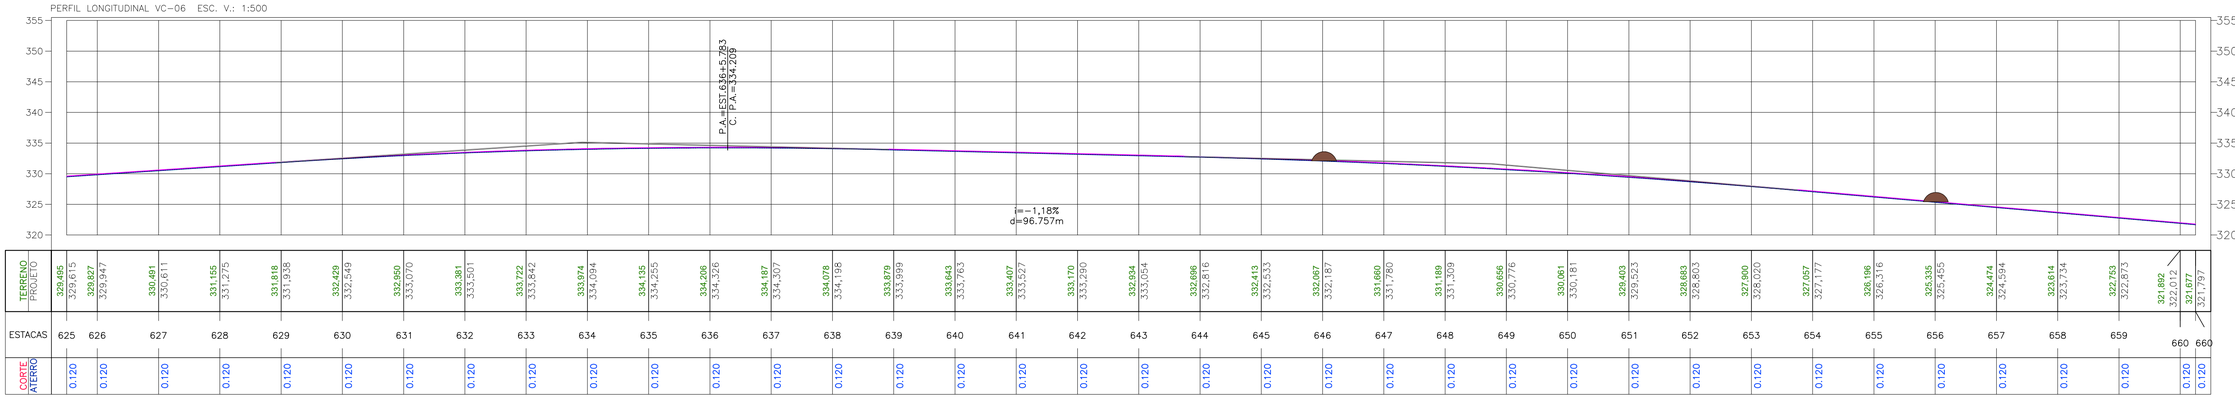

SERPRA
SERVIÇOS, PROJETOS E ASSESSORIA LTDA.
Fone: (65) 3642-4045 Av. Historiador Rubens de mendonça, 1856 - Edifício Cuiabá Office Tower, Sl. 506 CEP: 78050-000 - Cuiabá - MT

APROVAÇÃO
PREFEITURA MUNICIPAL DE FIGUEIRÓPOLIS D'OESTE

LUIS FELIPE CARVALHO B. LIMA
ENGENHEIRO CIVIL
CREA-MT 121.523.583-6

0 1 2 3 4 5 cm

OBRA ADEQUAÇÃO DE ESTRADAS VICINAIS

PROPRIETÁRIO: PREFEITURA MUNICIPAL DE FIGUEIRÓPOLIS D'OESTE

LOCAL: DIVERSAS ESTRADAS DO MUNICÍPIO

ASSUNTO: PROJETO GEOMÉTRICO

DATA: ABRIL / 2025

FOLHA Nº: 43 /163

Formato: A1 (841x594mm)

PERFIL LONGITUDINAL VC-06 ESC. V.: 1:500

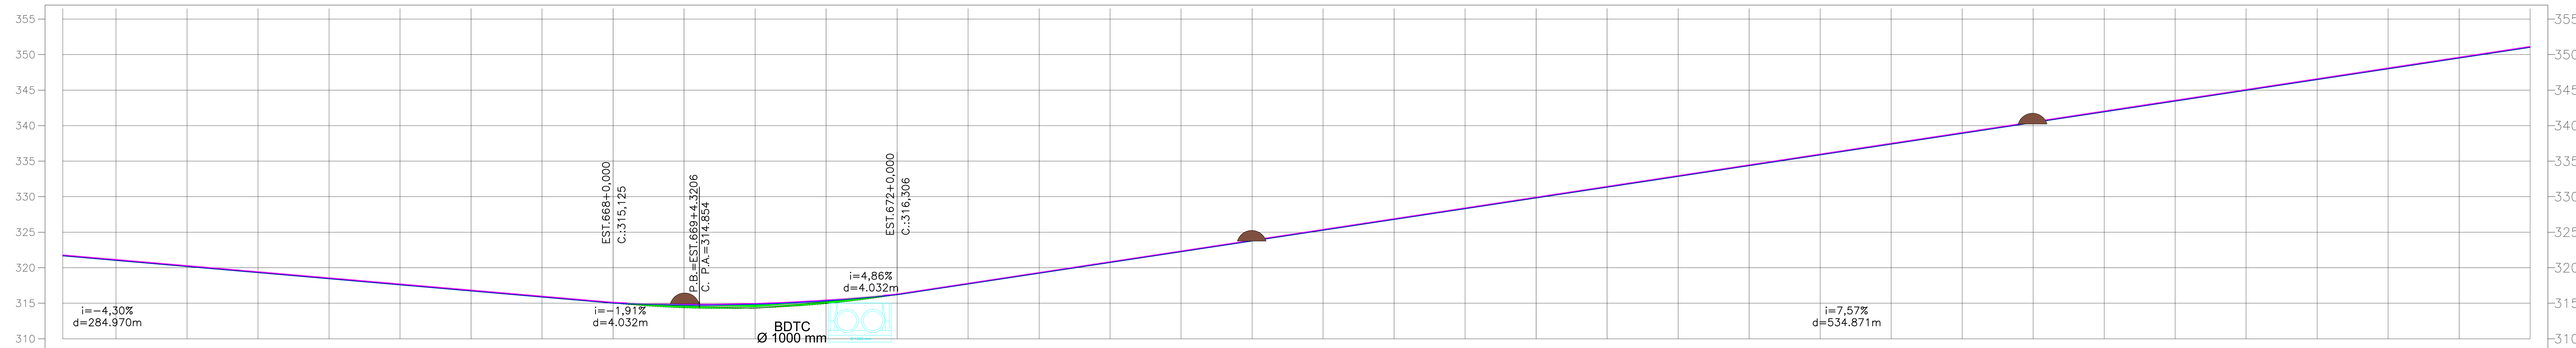

ESTACAS	TERRENO	PROJETO	CORTE / ATERRO
660	321,677	321,797	0.120
661	321,031	321,151	0.120
662	320,170	320,290	0.120
663	319,309	319,429	0.120
664	318,448	318,568	0.120
665	317,587	317,707	0.120
666	316,727	316,847	0.120
667	315,866	315,986	0.120
668	315,005	315,125	0.120
669	314,349	314,863	0.514
670	314,323	314,970	0.647
671	314,939	315,453	0.514
672	316,186	316,306	0.120
673	317,700	317,820	0.120
674	319,215	319,335	0.120
675	320,729	320,849	0.120
676	322,244	322,364	0.120
677	323,758	323,878	0.120
678	325,273	325,393	0.120
679	326,787	326,907	0.120
680	328,302	328,422	0.120
681	329,816	329,936	0.120
682	331,331	331,451	0.120
683	332,845	332,965	0.120
684	334,360	334,480	0.120
685	335,874	335,994	0.120
686	337,389	337,509	0.120
687	338,904	339,024	0.120
688	340,418	340,538	0.120
689	341,933	342,053	0.120
690	343,447	343,567	0.120
691	344,962	345,082	0.120
692	346,476	346,596	0.120
693	347,991	348,111	0.120
694	349,505	349,625	0.120
695	351,020	351,140	0.120

SERPRA
SERVIÇOS, PROJETOS E ASSESSORIA LTDA.
Fone: (65) 3642-4045 Av. Historiador Rubens de mendonça, 1856 - Edifício Cuiabá Office Tower, Sl. 506 CEP: 78050-000 - Cuiabá - MT

APROVAÇÃO
PREFEITURA MUNICIPAL DE FIGUEIRÓPOLIS D'OESTE

LUIS FELIPE CARVALHO B. LIMA
ENGENHEIRO CIVIL
CREA-MT 121.523.583-6

OBRA	ADEQUAÇÃO DE ESTRADAS VICINAIS
PROPRIETÁRIO:	PREFEITURA MUNICIPAL DE FIGUEIRÓPOLIS D'OESTE
LOCAL:	DIVERSAS ESTRADAS DO MUNICÍPIO
ASSUNTO:	PROJETO GEOMÉTRICO
DATA:	ABRIL / 2025

FOLHA Nº: 44 /163

0 1 2 3 4 5 cm

Formato: A1 (841x594mm)

PERFIL LONGITUDINAL VC-06 ESC. V.: 1:500

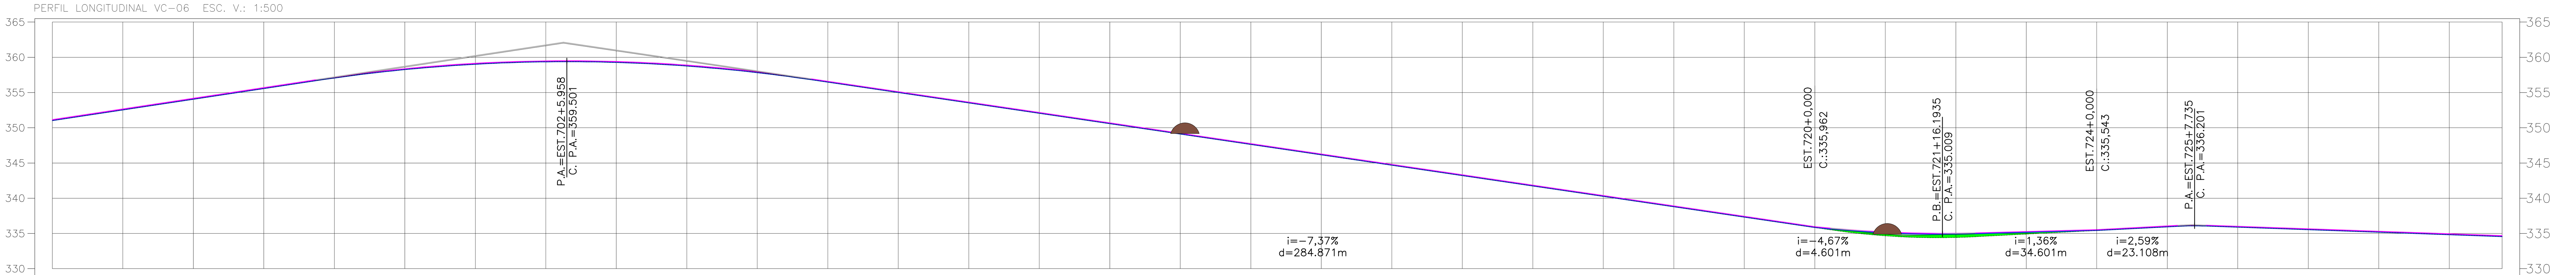

ESTACAS	TERRENO	PROJETO	CORTE / ATERRO
695	351,020	351,140	0.120
696	352,534	352,654	0.120
697	354,049	354,169	0.120
698	355,563	355,683	0.120
699	357,064	357,184	0.120
700	358,256	358,376	0.120
701	359,022	359,142	0.120
702	359,362	359,482	0.120
703	359,276	359,396	0.120
704	358,764	358,884	0.120
705	357,825	357,945	0.120
706	356,474	356,594	0.120
707	355,000	355,120	0.120
708	353,526	353,646	0.120
709	352,053	352,173	0.120
710	350,579	350,699	0.120
711	349,105	349,225	0.120
712	347,632	347,752	0.120
713	346,158	346,278	0.120
714	344,684	344,804	0.120
715	343,211	343,331	0.120
716	341,737	341,857	0.120
717	340,263	340,383	0.120
718	338,789	338,909	0.120
719	337,316	337,436	0.120
720	335,842	335,962	0.120
721	334,658	335,203	0.546
722	334,424	335,020	0.596
723	334,906	335,271	0.365
724	335,423	335,543	0.120
725	335,940	336,060	0.120
726	335,892	336,012	0.120
727	335,538	335,658	0.120
728	335,184	335,304	0.120
729	334,830	334,950	0.120
729	334,565	334,685	0.120

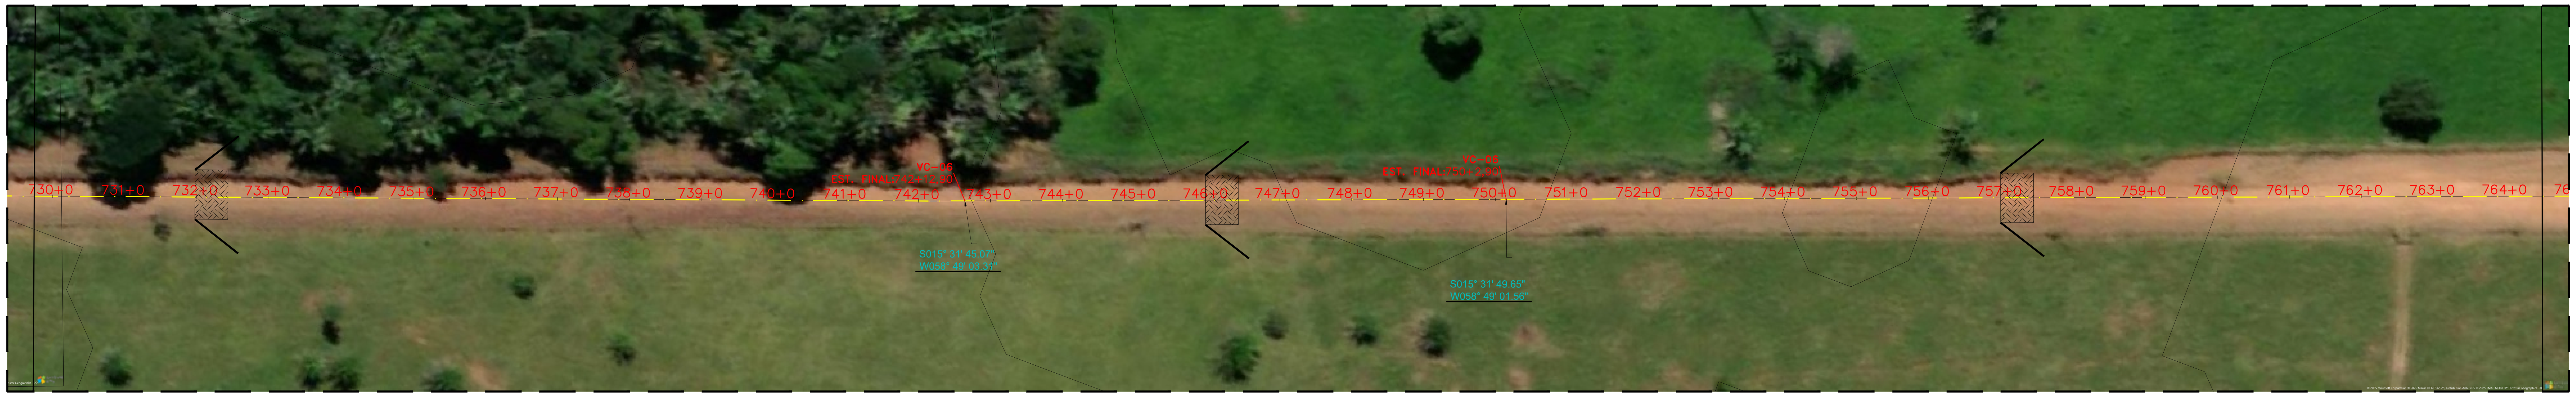

PERFIL LONGITUDINAL VC-06 ESC. V.: 1:500

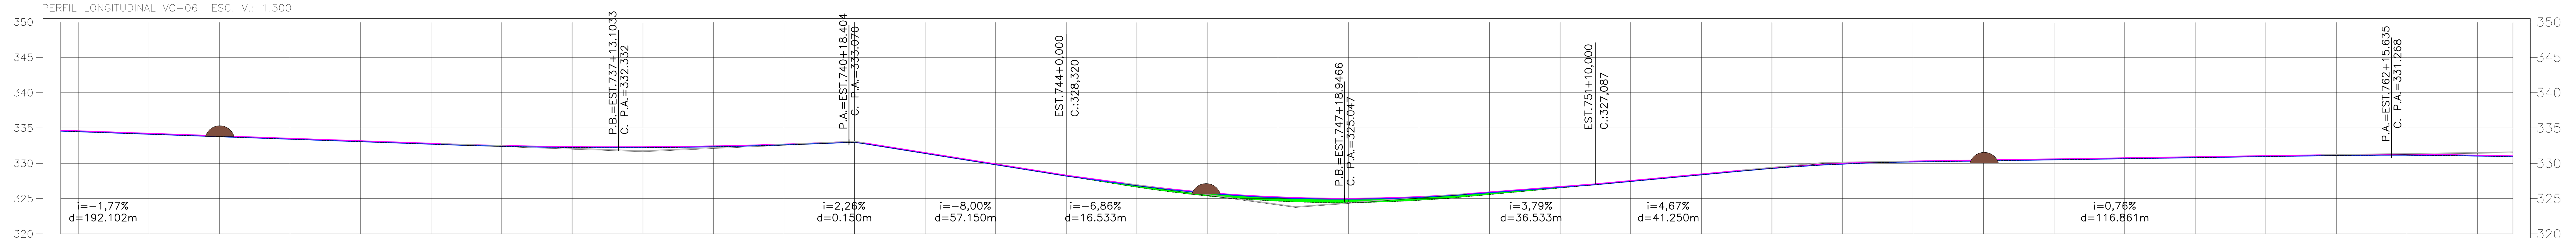

ESTACAS	TERRENO	PROJETO	CORTE / ATERRO
729	334,565	334,685	0.120
730	334,477	334,597	0.120
731	334,123	334,243	0.120
732	333,769	333,889	0.120
733	333,415	333,535	0.120
734	333,062	333,182	0.120
735	332,708	332,828	0.120
736	332,405	332,525	0.120
737	332,242	332,362	0.120
738	332,220	332,340	0.120
739	332,339	332,459	0.120
740	332,600	332,720	0.120
741	332,927	333,047	0.120
742	331,400	331,520	0.120
743	329,800	329,920	0.120
744	328,200	328,320	0.120
745	326,608	326,955	0.347
746	325,360	325,880	0.520
747	324,634	325,244	0.609
748	324,432	325,047	0.615
749	324,752	325,290	0.538
750	325,567	325,949	0.382
751	326,500	326,707	0.207
752	327,433	327,553	0.120
753	328,367	328,487	0.120
754	329,269	329,389	0.120
755	329,894	330,014	0.120
756	330,190	330,310	0.120
757	330,343	330,463	0.120
758	330,495	330,615	0.120
759	330,648	330,768	0.120
760	330,800	330,920	0.120
761	330,952	331,072	0.120
762	331,101	331,221	0.120
763	331,144	331,264	0.120
764	331,035	331,155	0.120
764	330,923	331,043	0.120

SERPRA
SERVIÇOS, PROJETOS E ASSESSORIA LTDA.
Fone: (65) 3642-4045 Av. Historiador Rubens de mendonça, 1856 - Edifício Cuiabá Office Tower, Sl. 506 CEP: 78050-000 - Cuiabá - MT

APROVAÇÃO
PREFEITURA MUNICIPAL DE FIGUEIRÓPOLIS D'OESTE

LUIS FELIPE CARVALHO B. LIMA
ENGENHEIRO CIVIL
CREA-MT 121.523.583-6

OBRA	ADEQUAÇÃO DE ESTRADAS VICINAIS
PROPRIETÁRIO:	PREFEITURA MUNICIPAL DE FIGUEIRÓPOLIS D'OESTE
LOCAL:	DIVERSAS ESTRADAS DO MUNICÍPIO
ASSUNTO:	PROJETO GEOMÉTRICO
DATA:	ABRIL / 2025
FOLHA Nº:	45 /163

0 1 2 3 4 5 cm

Formato: A1 (841x594mm)

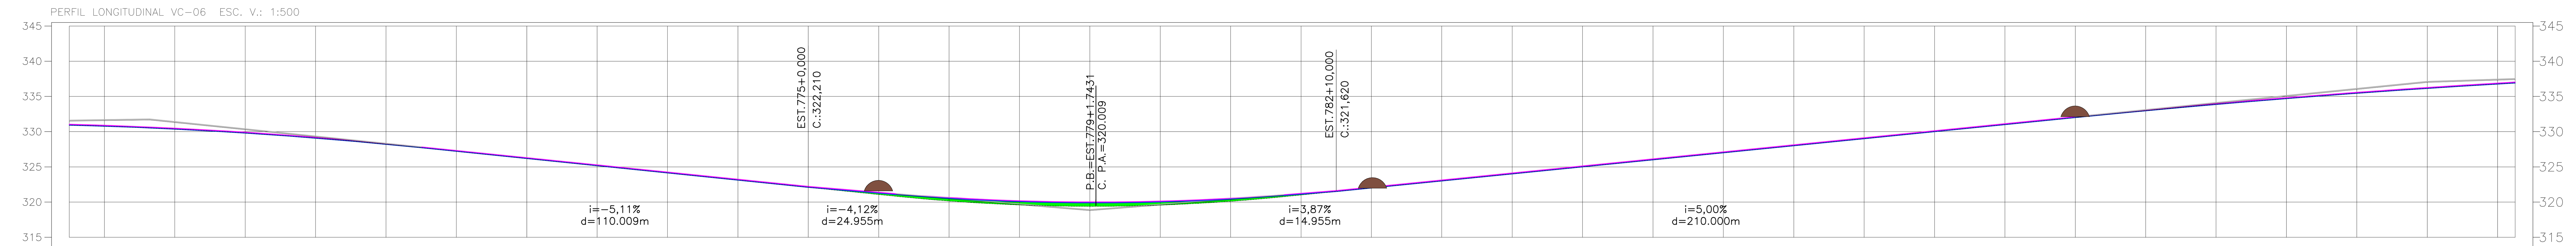

ESTACAS	TERRENO	PROJETO	CORTE / ATERRO
764	330,923	331,043	0.120
765	330,773	330,893	0.120
766	330,359	330,479	0.120
767	329,794	329,914	0.120
768	329,075	329,195	0.120
769	328,205	328,325	0.120
770	327,202	327,322	0.120
771	326,179	326,299	0.120
772	325,157	325,277	0.120
773	324,135	324,255	0.120
774	323,112	323,232	0.120
775	322,090	322,210	0.120
776	321,067	321,385	0.318
777	320,149	320,642	0.493
778	319,586	320,181	0.595
779	319,392	320,010	0.619
780	319,564	320,130	0.566
781	320,104	320,541	0.437
782	321,000	321,233	0.233
783	322,000	322,120	0.120
784	323,000	323,120	0.120
785	324,000	324,120	0.120
786	325,000	325,120	0.120
787	326,000	326,120	0.120
788	327,000	327,120	0.120
789	328,000	328,120	0.120
790	329,000	329,120	0.120
791	330,000	330,120	0.120
792	331,000	331,120	0.120
793	332,000	332,120	0.120
794	332,966	333,086	0.120
795	333,863	333,983	0.120
796	334,691	334,811	0.120
797	335,450	335,570	0.120
798	336,141	336,261	0.120
799	336,763	336,883	0.120
799	336,908	337,028	0.120

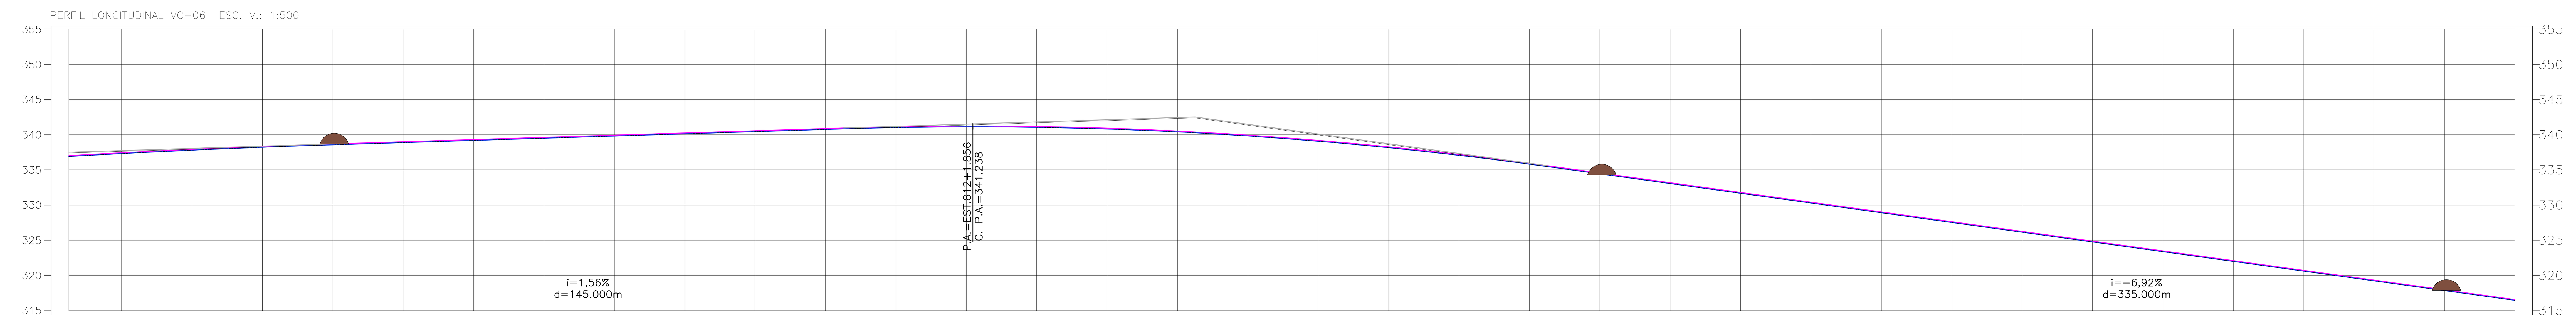

ESTACAS	TERRENO	PROJETO	CORTE / ATERRO
799	336,908	337,028	0.120
800	337,316	337,436	0.120
801	337,801	337,921	0.120
802	338,216	338,336	0.120
803	338,563	338,683	0.120
804	338,876	338,996	0.120
805	339,189	339,309	0.120
806	339,501	339,621	0.120
807	339,814	339,934	0.120
808	340,127	340,247	0.120
809	340,439	340,559	0.120
810	340,752	340,872	0.120
811	341,017	341,137	0.120
812	341,118	341,238	0.120
813	341,049	341,169	0.120
814	340,810	340,930	0.120
815	340,401	340,521	0.120
816	339,823	339,943	0.120
817	339,075	339,195	0.120
818	338,158	338,278	0.120
819	337,071	337,191	0.120
820	335,814	335,934	0.120
821	334,435	334,555	0.120
822	333,051	333,171	0.120
823	331,667	331,787	0.120
824	330,283	330,403	0.120
825	328,899	329,019	0.120
826	327,515	327,635	0.120
827	326,131	326,251	0.120
828	324,747	324,867	0.120
829	323,363	323,483	0.120
830	321,978	322,098	0.120
831	320,594	320,714	0.120
832	319,210	319,330	0.120
833	317,826	317,946	0.120
834	316,442	316,562	0.120

SERPRA
SERVIÇOS, PROJETOS E ASSESSORIA LTDA.
Fone: (65) 3642-4045 Av. Historiador Rubens de mendonça, 1856 - Edifício Cuiabá
Office Tower, Sl. 506 CEP: 78050-000 - Cuiabá - MT

APROVAÇÃO
PREFEITURA MUNICIPAL DE FIGUEIRÓPOLIS D'OESTE

LUIS FELIPE CARVALHO B. LIMA
ENGENHEIRO CIVIL
CREA-MT 121.523.583-6

OBRA ADEQUAÇÃO DE ESTRADAS VICINAIS
PROPRIETÁRIO: PREFEITURA MUNICIPAL DE FIGUEIRÓPOLIS D'OESTE
LOCAL: DIVERSAS ESTRADAS DO MUNICÍPIO
ASSUNTO: PROJETO GEOMÉTRICO
DATA: ABRIL / 2025

0 1 2 3 4 5 cm

Formato: A1 (841x594mm)

PERFIL LONGITUDINAL VC-06 ESC. V.: 1:500

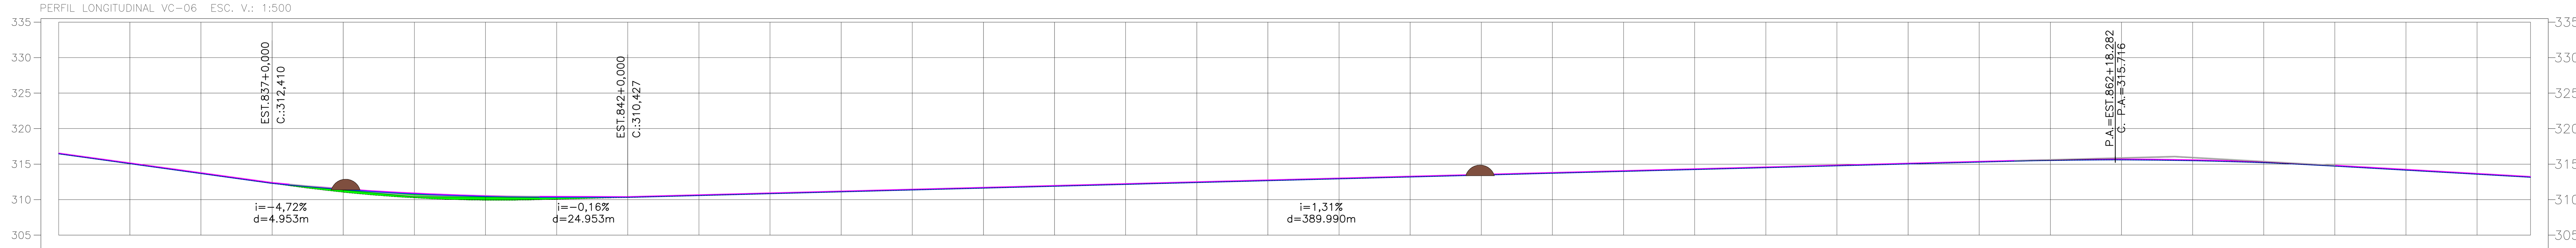

	834	835	836	837	838	839	840	841	842	843	844	845
TERRENO	316,442	315,058	313,674	312,290	311,039	310,243	309,916	310,045	310,307	310,569	310,830	311,092
PROJETO	316,562	315,178	313,794	312,410	311,540	310,923	310,565	310,459	310,427	310,689	310,950	311,212
CORTE / ATERRO	0.120	0.120	0.120	0.120	0.502	0.680	0.649	0.414	0.120	0.120	0.120	0.120

ESTACAS	846	847	848	849	850	851	852	853	854	855	856	857
TERRENO	311,354	311,616	311,877	312,139	312,401	312,663	312,924	313,186	313,448	313,710	313,971	314,233
PROJETO	311,474	311,736	311,997	312,259	312,521	312,783	313,044	313,306	313,568	313,830	314,091	314,353
CORTE / ATERRO	0.120	0.120	0.120	0.120	0.120	0.120	0.120	0.120	0.120	0.120	0.120	0.120

ESTACAS	858	859	860	861	862	863	864	865	866	867	868	868
TERRENO	314,495	314,757	315,018	315,280	315,519	315,595	315,487	315,194	314,715	314,144	313,573	313,144
PROJETO	314,615	314,877	315,138	315,400	315,639	315,715	315,607	315,314	314,835	314,264	313,693	313,264
CORTE / ATERRO	0.120	0.120	0.120	0.120	0.120	0.120	0.120	0.120	0.120	0.120	0.120	0.120

PERFIL LONGITUDINAL VC-06 ESC. V.: 1:500

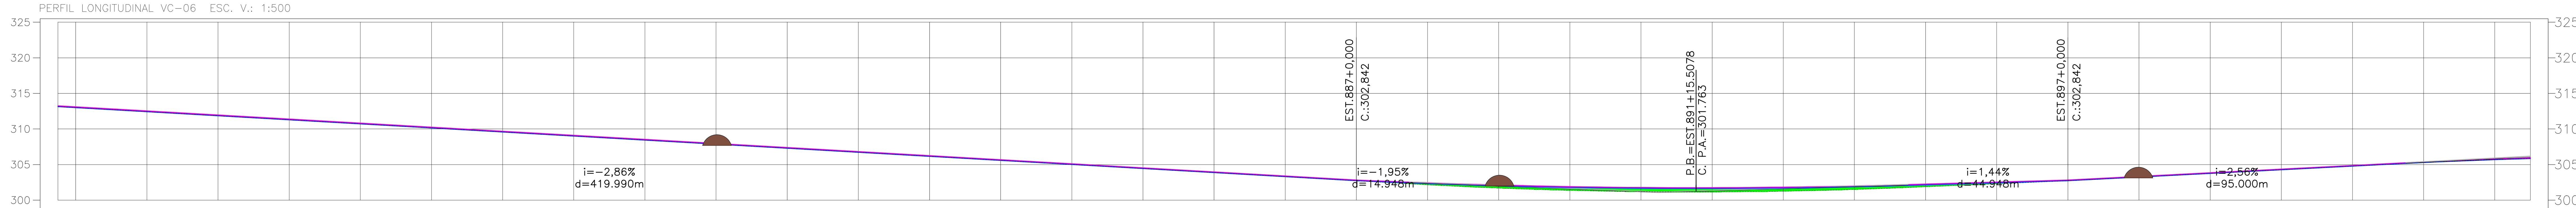

ESTACAS	868	869	870	871	872	873	874	875	876	877	878	879
TERRENO	313,144	313,002	312,431	311,859	311,288	310,717	310,146	309,575	309,004	308,433	307,862	307,291
PROJETO	313,264	313,122	312,551	311,979	311,408	310,837	310,266	309,695	309,124	308,553	307,982	307,411
CORTE / ATERRO	0.120	0.120	0.120	0.120	0.120	0.120	0.120	0.120	0.120	0.120	0.120	0.120

ESTACAS	880	881	882	883	884	885	886	887	888	889	890	891
TERRENO	306,720	306,148	305,577	305,006	304,435	303,864	303,293	302,722	302,155	301,691	301,368	301,187
PROJETO	306,840	306,268	305,697	305,126	304,555	303,984	303,413	302,842	302,454	302,136	301,916	301,792
CORTE / ATERRO	0.120	0.120	0.120	0.120	0.120	0.120	0.120	0.120	0.299	0.445	0.547	0.604

ESTACAS	892	893	894	895	896	897	898	899	900	901	902	903	903
TERRENO	301,148	301,251	301,496	301,878	302,300	302,722	303,234	303,746	304,258	304,771	305,279	305,691	305,848
PROJETO	301,765	301,835	302,003	302,264	302,553	302,842	303,354	303,866	304,378	304,891	305,399	305,811	305,968
CORTE / ATERRO	0.617	0.584	0.507	0.387	0.253	0.120	0.120	0.120	0.120	0.120	0.120	0.120	0.120

SERPRA
SERVIÇOS, PROJETOS E ASSESSORIA LTDA.
Fone: (65) 3642-4045 Av. Historiador Rubens de mendonça, 1856 - Edifício Cuiabá
Office Tower, Sl. 506 CEP: 78050-000 - Cuiabá - MT

APROVAÇÃO
PREFEITURA MUNICIPAL DE FIGUEIRÓPOLIS D'OESTE

LUIS FELIPE CARVALHO B. LIMA
ENGENHEIRO CIVIL
CREA-MT 121.523.583-6

OBRA ADEQUAÇÃO DE ESTRADAS VICINAIS
PROPRIETÁRIO: PREFEITURA MUNICIPAL DE FIGUEIRÓPOLIS D'OESTE
LOCAL: DIVERSAS ESTRADAS DO MUNICÍPIO
ASSUNTO: PROJETO GEOMÉTRICO
DATA: ABRIL / 2025

0 1 2 3 4 5 cm

Formato: A1 (841x594mm)

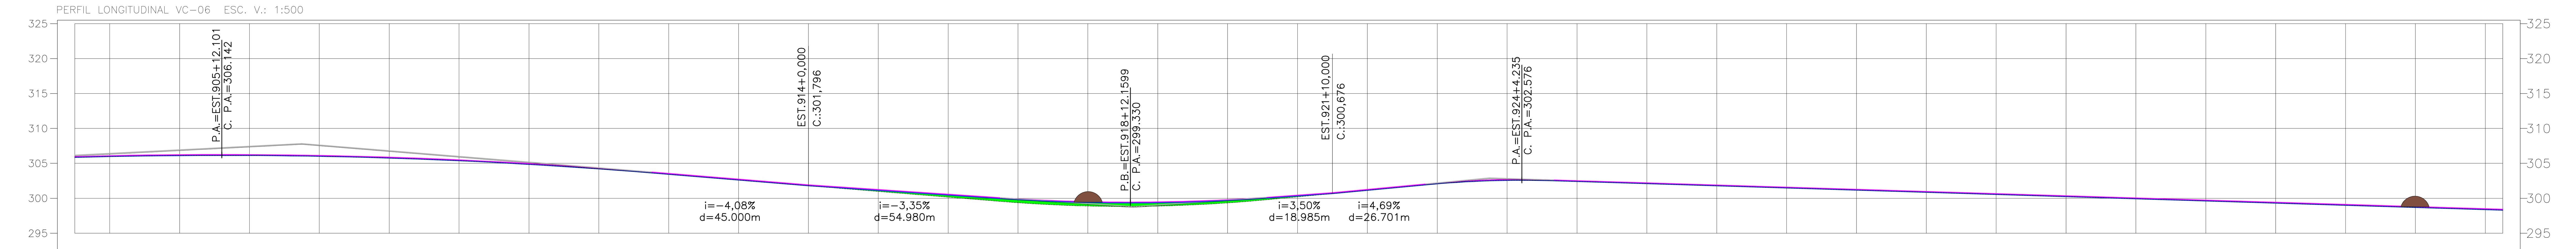

ESTACAS	TERRENO	PROJETO	CORTE / ATERRO
903	305,848	305,968	0.120
904	305,971	306,091	0.120
905	306,118	306,238	0.120
906	306,132	306,252	0.120
907	306,013	306,133	0.120
908	305,761	305,881	0.120
909	305,376	305,496	0.120
910	304,859	304,979	0.120
911	304,208	304,328	0.120
912	303,429	303,549	0.120
913	302,613	302,733	0.120
914	301,796	301,916	0.120
915	300,980	301,246	0.266
916	300,164	300,576	0.412
917	299,362	299,917	0.555
918	298,892	299,517	0.625
919	298,884	299,478	0.594
920	299,338	299,800	0.462
921	300,206	300,446	0.239
922	301,145	301,265	0.120
923	302,075	302,195	0.120
924	302,560	302,680	0.120
925	302,402	302,522	0.120
926	302,093	302,213	0.120
927	301,784	301,904	0.120
928	301,475	301,595	0.120
929	301,166	301,286	0.120
930	300,857	300,977	0.120
931	300,548	300,668	0.120
932	300,238	300,358	0.120
933	299,929	300,049	0.120
934	299,620	299,740	0.120
935	299,311	299,431	0.120
936	299,002	299,122	0.120
937	298,693	298,813	0.120
938	298,384	298,504	0.120
938	298,307	298,427	0.120

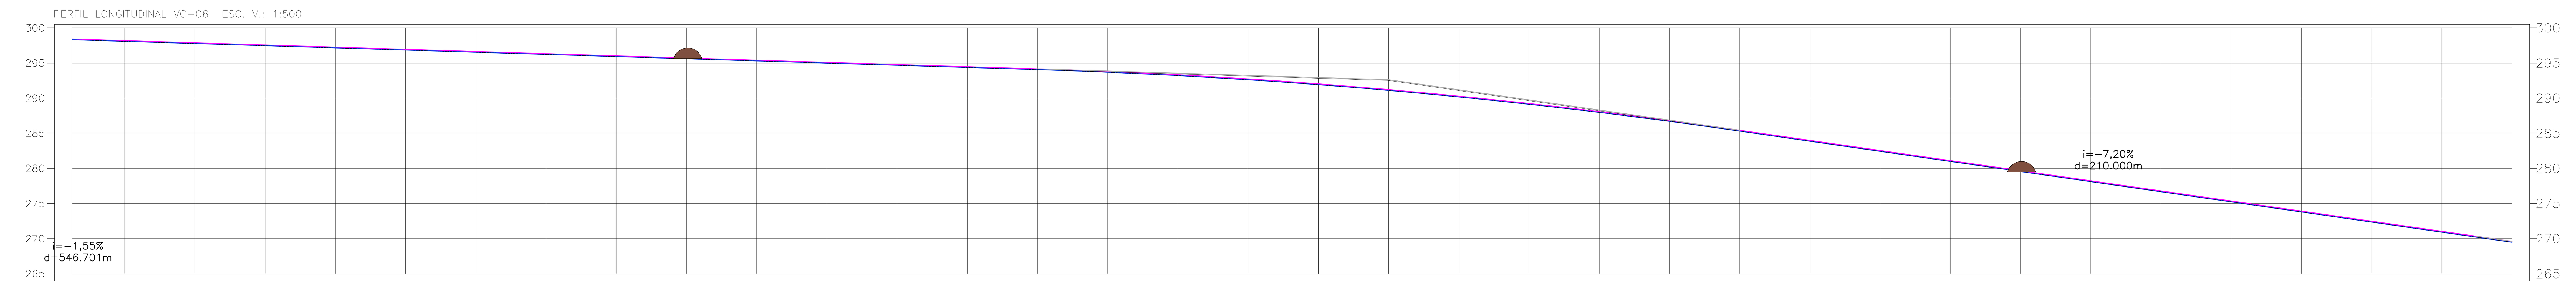

ESTACAS	TERRENO	PROJETO	CORTE / ATERRO
938	298,307	298,427	0.120
939	298,075	298,195	0.120
940	297,766	297,886	0.120
941	297,457	297,577	0.120
942	297,148	297,268	0.120
943	296,838	296,958	0.120
944	296,529	296,649	0.120
945	296,220	296,340	0.120
946	295,911	296,031	0.120
947	295,602	295,722	0.120
948	295,293	295,413	0.120
949	294,984	295,104	0.120
950	294,675	294,795	0.120
951	294,366	294,486	0.120
952	294,057	294,177	0.120
953	293,691	293,811	0.120
954	293,212	293,332	0.120
955	292,621	292,741	0.120
956	291,916	292,036	0.120
957	291,098	291,218	0.120
958	290,167	290,287	0.120
959	289,123	289,243	0.120
960	287,966	288,086	0.120
961	286,696	286,816	0.120
962	285,313	285,433	0.120
963	283,874	283,994	0.120
964	282,434	282,554	0.120
965	280,995	281,115	0.120
966	279,555	279,675	0.120
967	278,116	278,236	0.120
968	276,676	276,796	0.120
969	275,236	275,356	0.120
970	273,797	273,917	0.120
971	272,357	272,477	0.120
972	270,918	271,038	0.120
973	269,486	269,606	0.120

SERPRA
SERVIÇOS, PROJETOS E ASSESSORIA LTDA.
Fone: (65) 3642-4045 Av. Historiador Rubens de mendonça, 1856 - Edifício Cuiabá Office Tower, Sl. 506 CEP: 78050-000 - Cuiabá - MT

APROVAÇÃO
PREFEITURA MUNICIPAL DE FIGUEIRÓPOLIS D'OESTE

LUIS FELIPE CARVALHO B. LIMA
ENGENHEIRO CIVIL
CREA−MT 121.523.583−6

OBRA ADEQUAÇÃO DE ESTRADAS VICINAIS
PROPRIETÁRIO: PREFEITURA MUNICIPAL DE FIGUEIRÓPOLIS D'OESTE
LOCAL: DIVERSAS ESTRADAS DO MUNICÍPIO
ASSUNTO: PROJETO GEOMÉTRICO
DATA: ABRIL / 2025
FOLHA Nº: 48 /163

0 1 2 3 4 5 cm

Formato: A1 (841x594mm)

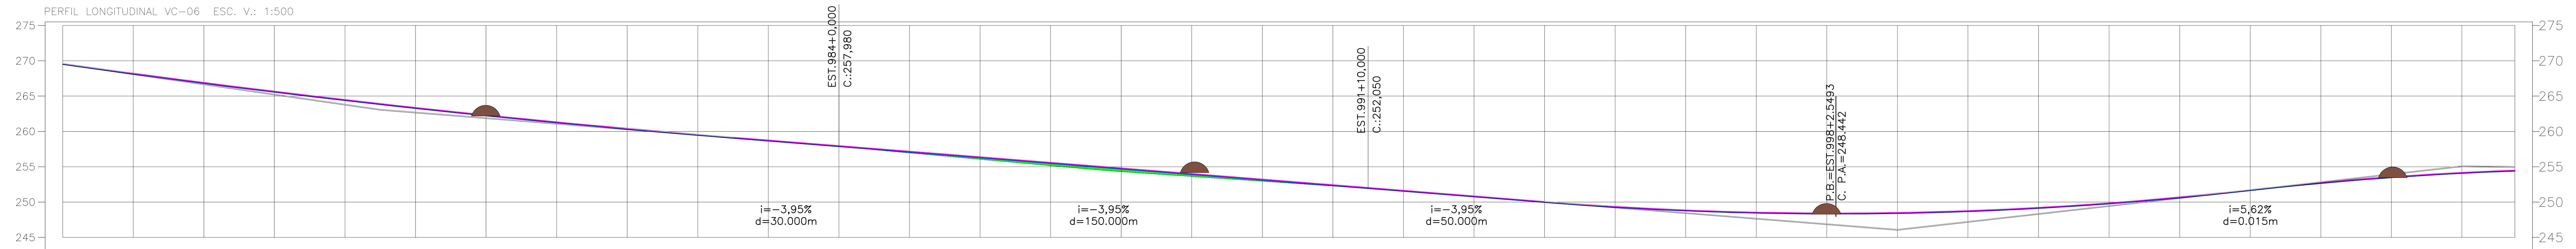

ESTACAS	TERRENO	PROJETO	CORTE / ATERRO
973	269,486	269,606	0.120
974	268,112	268,232	0.120
975	266,802	266,922	0.120
976	265,557	265,677	0.120
977	264,377	264,497	0.120
978	263,262	263,382	0.120
979	262,211	262,331	0.120
980	261,226	261,346	0.120
981	260,306	260,426	0.120
982	259,450	259,570	0.120
983	258,651	258,771	0.120
984	257,860	257,980	0.120
985	256,955	257,190	0.234
986	256,050	256,399	0.349
987	255,145	255,608	0.463
988	254,304	254,818	0.513
989	253,621	254,027	0.406
990	252,945	253,236	0.292
991	252,268	252,446	0.177
992	251,535	251,655	0.120
993	250,744	250,864	0.120
994	249,953	250,073	0.120
995	249,259	249,379	0.120
996	248,755	248,875	0.120
997	248,443	248,563	0.120
998	248,323	248,443	0.120
999	248,395	248,515	0.120
1000	248,658	248,778	0.120
1001	249,112	249,232	0.120
1002	249,758	249,878	0.120
1003	250,596	250,716	0.120
1004	251,625	251,745	0.120
1005	252,647	252,767	0.120
1006	253,461	253,581	0.120
1007	254,068	254,188	0.120
1007	254,387	254,507	0.120

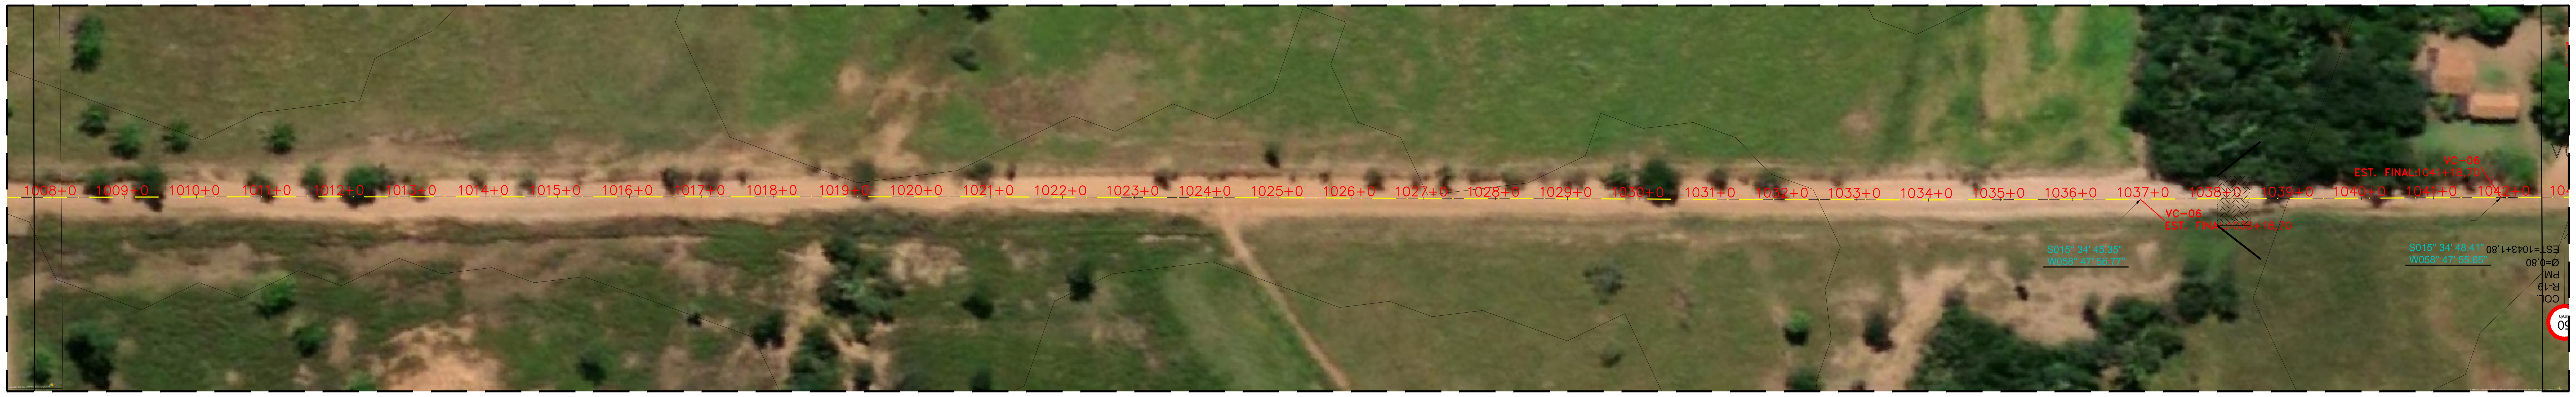

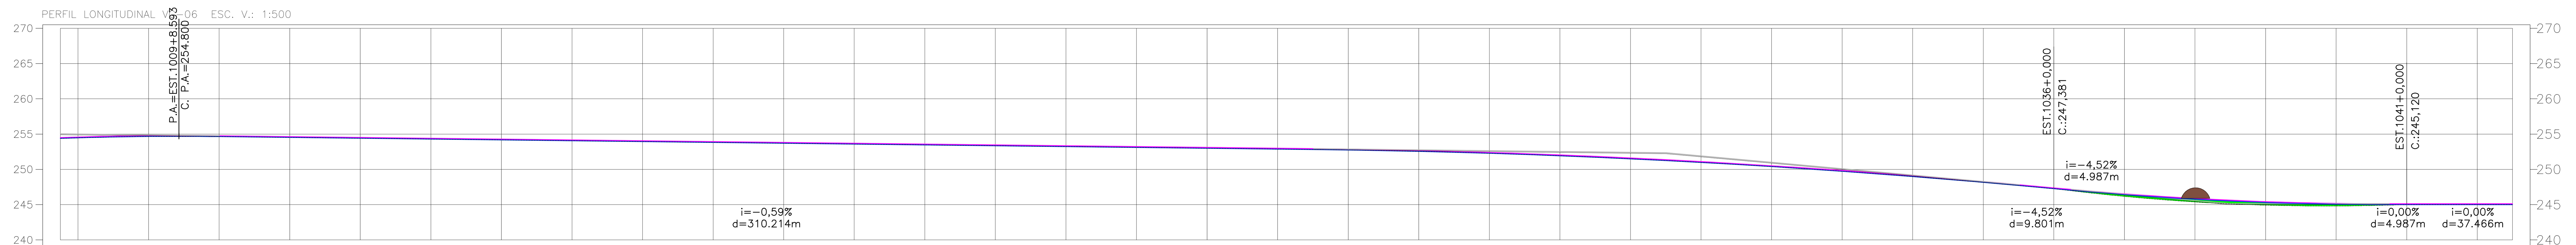

ESTACAS	TERRENO	PROJETO	CORTE / ATERRO
1007	254,387	254,507	0.120
1008	254,468	254,588	0.120
1009	254,660	254,780	0.120
1010	254,646	254,766	0.120
1011	254,528	254,648	0.120
1012	254,410	254,530	0.120
1013	254,292	254,412	0.120
1014	254,174	254,294	0.120
1015	254,056	254,176	0.120
1016	253,938	254,058	0.120
1017	253,820	253,940	0.120
1018	253,702	253,822	0.120
1019	253,584	253,704	0.120
1020	253,466	253,586	0.120
1021	253,348	253,468	0.120
1022	253,230	253,350	0.120
1023	253,111	253,231	0.120
1024	252,993	253,113	0.120
1025	252,875	252,995	0.120
1026	252,748	252,868	0.120
1027	252,552	252,672	0.120
1028	252,278	252,398	0.120
1029	251,924	252,044	0.120
1030	251,493	251,613	0.120
1031	250,982	251,102	0.120
1032	250,393	250,513	0.120
1033	249,726	249,846	0.120
1034	248,980	249,100	0.120
1035	248,155	248,275	0.120
1036	247,261	247,381	0.120
1037	246,158	246,533	0.375
1038	245,376	245,880	0.504
1039	244,924	245,428	0.504
1040	244,802	245,177	0.375
1041	245,000	245,120	0.120
1042	245,000	245,120	0.120
1042	245,000	245,120	0.120

SERPRA
SERVIÇOS, PROJETOS E ASSESSORIA LTDA.
Fone: (65) 3642-4045 Av. Historiador Rubens de mendonça, 1856 - Edifício Cuiabá
Office Tower, Sl. 506 CEP: 78050-000 - Cuiabá - MT

APROVAÇÃO
PREFEITURA MUNICIPAL DE FIGUEIRÓPOLIS D'OESTE

LUIS FELIPE CARVALHO B. LIMA
ENGENHEIRO CIVIL
CREA-MT 121.523.583-6

OBRA ADEQUAÇÃO DE ESTRADAS VICINAIS
PROPRIETÁRIO: PREFEITURA MUNICIPAL DE FIGUEIRÓPOLIS D'OESTE
LOCAL: DIVERSAS ESTRADAS DO MUNICÍPIO
ASSUNTO: PROJETO GEOMÉTRICO
DATA: ABRIL / 2025

0 1 2 3 4 5 cm

Formato: A1 (841x594mm)

PERFIL LONGITUDINAL VC-06 ESC. V.: 1:500

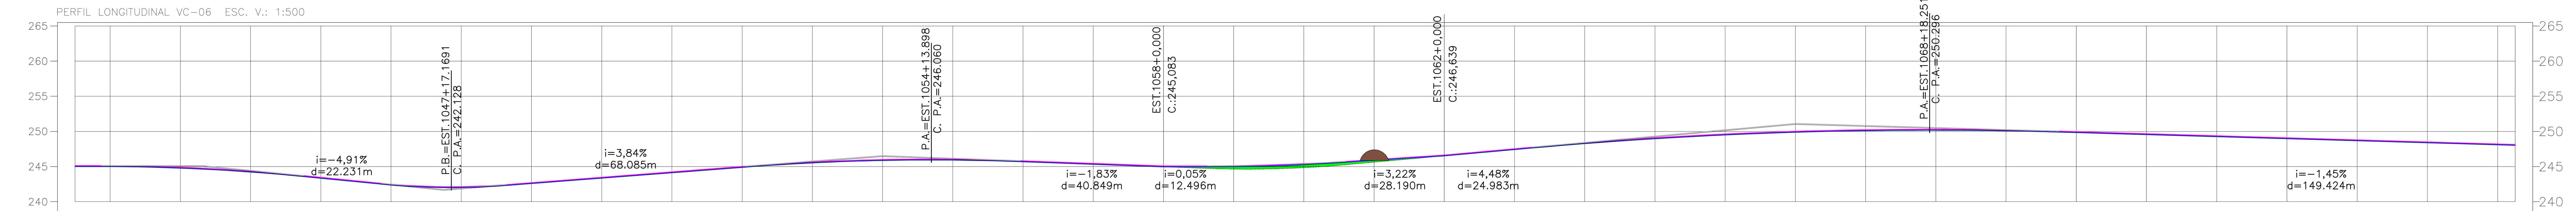

ESTACAS	TERRENO	PROJETO	CORTE/ATERRO
1042	245,000	245,120	0.120
1043	244,997	245,117	0.120
1044	244,783	244,903	0.120
1045	244,228	244,348	0.120
1046	243,343	243,463	0.120
1047	242,371	242,491	0.120
1048	242,018	242,138	0.120
1049	242,585	242,705	0.120
1050	243,353	243,473	0.120
1051	244,121	244,241	0.120
1052	244,889	245,009	0.120
1053	245,524	245,644	0.120
1054	245,870	245,990	0.120
1055	245,926	246,046	0.120
1056	245,694	245,814	0.120
1057	245,328	245,448	0.120
1058	244,963	245,083	0.120
1059	244,642	245,116	0.474
1060	244,838	245,408	0.570
1061	245,623	245,996	0.373
1062	246,519	246,639	0.120
1063	247,415	247,535	0.120
1064	248,267	248,387	0.120
1065	248,965	249,085	0.120
1066	249,505	249,625	0.120
1067	249,887	250,007	0.120
1068	250,110	250,230	0.120
1069	250,176	250,296	0.120
1070	250,083	250,203	0.120
1071	249,836	249,956	0.120
1072	249,545	249,665	0.120
1073	249,255	249,375	0.120
1074	248,964	249,084	0.120
1075	248,673	248,793	0.120
1076	248,382	248,502	0.120
1077	248,091	248,211	0.120
1077	248,018	248,138	0.120

PERFIL LONGITUDINAL VC-06 ESC. V.: 1:500

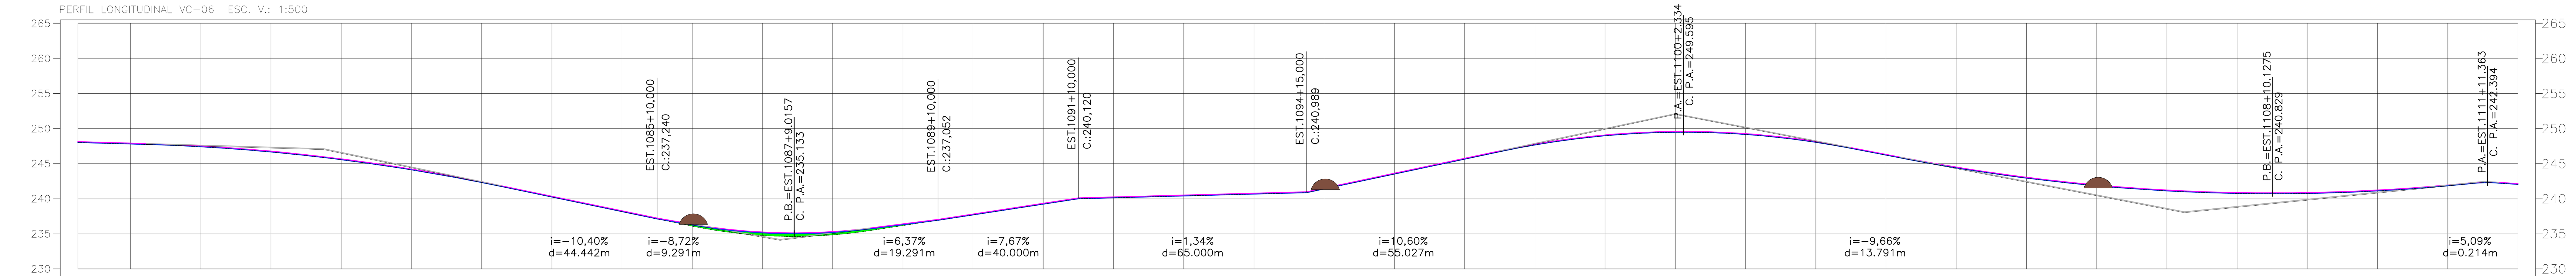

ESTACAS	TERRENO	PROJETO	CORTE/ATERRO
1077	248,018	248,138	0.120
1078	247,800	247,920	0.120
1079	247,402	247,522	0.120
1080	246,659	246,779	0.120
1081	245,562	245,682	0.120
1082	244,111	244,231	0.120
1083	242,306	242,426	0.120
1084	240,240	240,360	0.120
1085	238,160	238,280	0.120
1086	236,081	236,369	0.287
1087	234,754	235,252	0.498
1088	234,832	235,310	0.478
1089	236,165	236,415	0.250
1090	237,699	237,819	0.120
1091	239,233	239,353	0.120
1092	240,134	240,254	0.120
1093	240,401	240,521	0.120
1094	240,668	240,788	0.120
1095	241,399	241,519	0.120
1096	243,519	243,639	0.120
1097	245,639	245,759	0.120
1098	247,659	247,779	0.120
1099	248,969	249,089	0.120
1100	249,469	249,589	0.120
1101	249,159	249,279	0.120
1102	248,037	248,157	0.120
1103	246,207	246,327	0.120
1104	244,395	244,515	0.120
1105	242,941	243,061	0.120
1106	241,849	241,969	0.120
1107	241,121	241,241	0.120
1108	240,755	240,875	0.120
1109	240,753	240,873	0.120
1110	241,114	241,234	0.120
1111	241,838	241,958	0.120
1112	242,040	242,160	0.120

SERPRA
SERVIÇOS, PROJETOS E ASSESSORIA LTDA.
Fone: (65) 3642-4045 Av. Historiador Rubens de mendonça, 1856 - Edifício Cuiabá
Office Tower, Sl. 506 CEP: 78050-000 - Cuiabá - MT

APROVAÇÃO
PREFEITURA MUNICIPAL DE FIGUEIRÓPOLIS D'OESTE

LUIS FELIPE CARVALHO B. LIMA
ENGENHEIRO CIVIL
CREA-MT 121.523.583-6

OBRA ADEQUAÇÃO DE ESTRADAS VICINAIS
PROPRIETÁRIO: PREFEITURA MUNICIPAL DE FIGUEIRÓPOLIS D'OESTE
LOCAL: DIVERSAS ESTRADAS DO MUNICÍPIO
ASSUNTO: PROJETO GEOMÉTRICO
DATA: ABRIL / 2025

0 1 2 3 4 5 cm

Formato: A1 (841x594mm)

PERFIL LONGITUDINAL VC-06 ESC. V.: 1:500

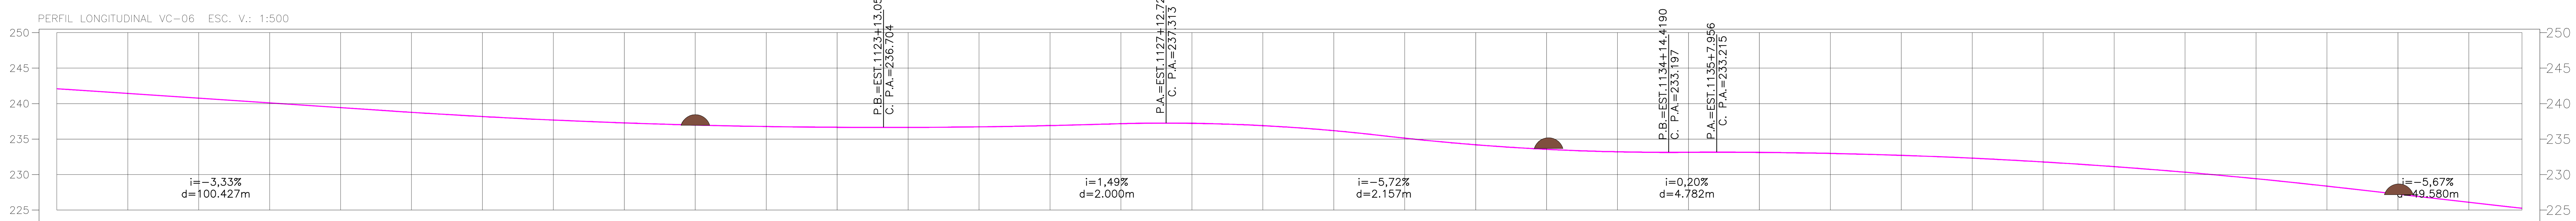

ESTACAS	TERRENO	PROJETO	CORTE / ATERRO
1112	242,040	242,160	0.120
1113	241,374	241,494	0.120
1114	240,709	240,829	0.120
1115	240,044	240,164	0.120
1116	239,379	239,499	0.120
1117	238,716	238,836	0.120
1118	238,123	238,243	0.120
1119	237,627	237,747	0.120
1120	237,226	237,346	0.120
1121	236,923	237,043	0.120
1122	236,715	236,835	0.120
1123	236,604	236,724	0.120
1124	236,589	236,709	0.120
1125	236,671	236,791	0.120
1126	236,849	236,969	0.120
1127	237,116	237,236	0.120
1128	237,168	237,288	0.120
1129	236,840	236,960	0.120
1130	236,132	236,252	0.120
1131	235,076	235,196	0.120
1132	234,146	234,266	0.120
1133	233,505	233,625	0.120
1134	233,152	233,272	0.120
1135	233,086	233,206	0.120
1136	233,072	233,192	0.120
1137	232,929	233,049	0.120
1138	232,658	232,778	0.120
1139	232,257	232,377	0.120
1140	231,727	231,847	0.120
1141	231,068	231,188	0.120
1142	230,279	230,399	0.120
1143	229,361	229,481	0.120
1144	228,315	228,435	0.120
1145	227,182	227,302	0.120
1146	226,047	226,167	0.120
1146	225,199	225,319	0.120

PERFIL LONGITUDINAL VC-06 ESC. V.: 1:500

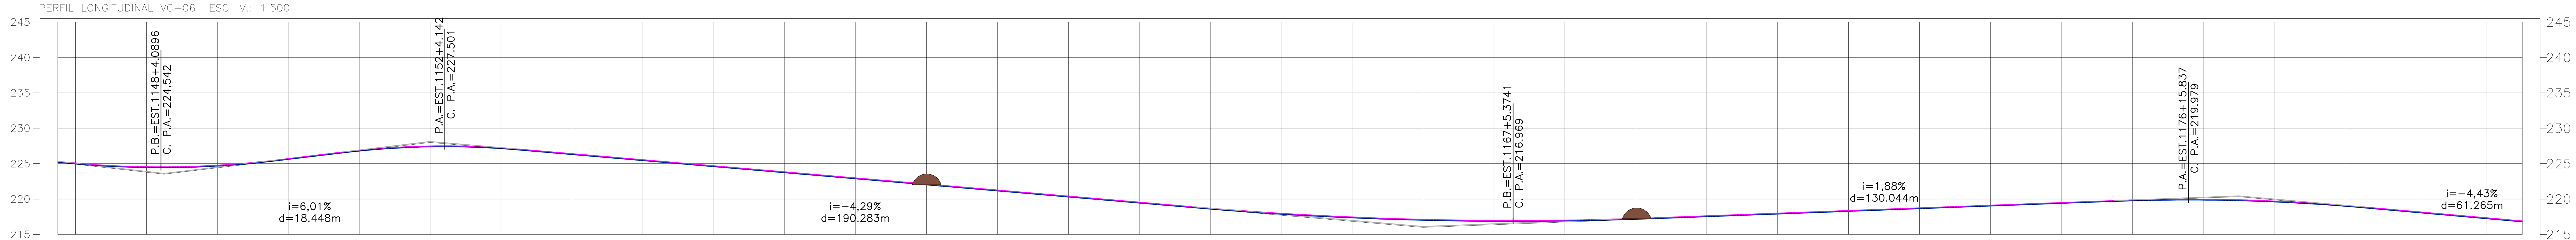

ESTACAS	TERRENO	PROJETO	CORTE / ATERRO
1146	225,199	225,319	0.120
1147	224,954	225,074	0.120
1148	224,437	224,557	0.120
1149	224,654	224,774	0.120
1150	225,596	225,716	0.120
1151	226,775	226,895	0.120
1152	227,363	227,483	0.120
1153	227,119	227,239	0.120
1154	226,286	226,406	0.120
1155	225,429	225,549	0.120
1156	224,571	224,691	0.120
1157	223,714	223,834	0.120
1158	222,857	222,977	0.120
1159	222,000	222,120	0.120
1160	221,143	221,263	0.120
1161	220,286	220,406	0.120
1162	219,429	219,549	0.120
1163	218,577	218,697	0.120
1164	217,862	217,982	0.120
1165	217,337	217,457	0.120
1166	217,001	217,121	0.120
1167	216,855	216,975	0.120
1168	216,899	217,019	0.120
1169	217,133	217,253	0.120
1170	217,503	217,623	0.120
1171	217,878	217,998	0.120
1172	218,254	218,374	0.120
1173	218,630	218,750	0.120
1174	219,005	219,125	0.120
1175	219,381	219,501	0.120
1176	219,746	219,866	0.120
1177	219,851	219,971	0.120
1178	219,595	219,715	0.120
1179	218,979	219,099	0.120
1180	218,103	218,223	0.120
1181	217,217	217,337	0.120
1181	216,773	216,893	0.120

SERPRA
SERVIÇOS, PROJETOS E ASSESSORIA LTDA.
Fone: (65) 3642-4045 Av. Historiador Rubens de mendonça, 1856 - Edifício Cuiabá Office Tower, Sl. 506 CEP: 78050-000 - Cuiabá - MT

APROVAÇÃO
PREFEITURA MUNICIPAL DE FIGUEIRÓPOLIS D'OESTE

LUIS FELIPE CARVALHO B. LIMA
ENGENHEIRO CIVIL
CREA-MT 121.523.583-6

OBRA: ADEQUAÇÃO DE ESTRADAS VICINAIS
PROPRIETÁRIO: PREFEITURA MUNICIPAL DE FIGUEIRÓPOLIS D'OESTE
LOCAL: DIVERSAS ESTRADAS DO MUNICÍPIO
ASSUNTO: PROJETO GEOMÉTRICO
DATA: ABRIL / 2025

FOLHA Nº: 51 /163

0 1 2 3 4 5 cm

Formato: A1 (841x594mm)

PERFIL LONGITUDINAL VC-06 ESC. V.: 1:500

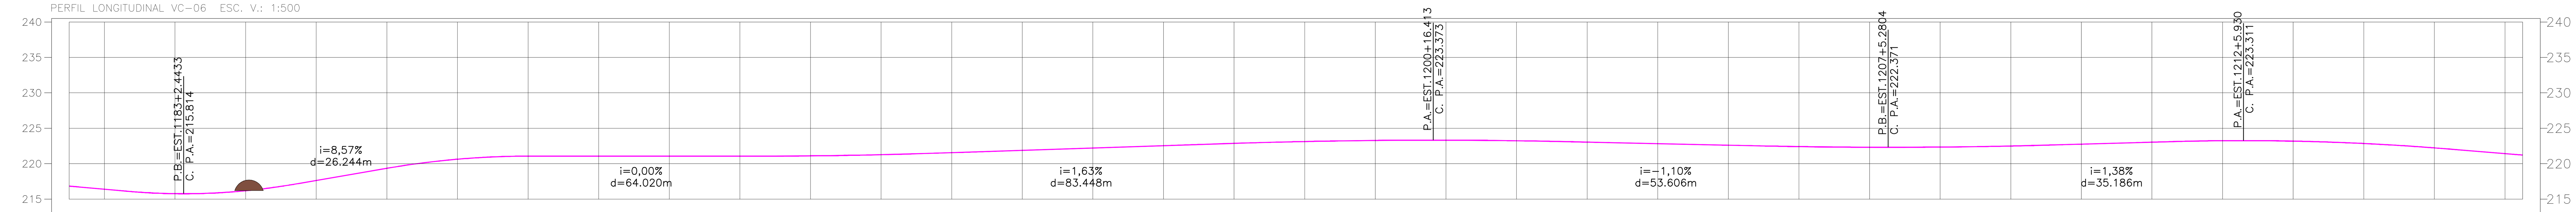

ESTACAS	TERRENO	PROJETO	CORTE / ATERRO
1181	216,773	216,893	0.120
1182	216,330	216,450	0.120
1183	215,702	215,822	0.120
1184	216,116	216,236	0.120
1185	217,571	217,691	0.120
1186	219,286	219,406	0.120
1187	220,571	220,691	0.120
1188	221,000	221,120	0.120
1189	221,000	221,120	0.120
1190	221,000	221,120	0.120
1191	221,000	221,120	0.120
1192	221,041	221,161	0.120
1193	221,208	221,328	0.120
1194	221,499	221,619	0.120
1195	221,826	221,946	0.120
1196	222,152	222,272	0.120
1197	222,479	222,599	0.120
1198	222,805	222,925	0.120
1199	223,066	223,186	0.120
1200	223,215	223,335	0.120
1201	223,251	223,371	0.120
1202	223,175	223,295	0.120
1203	222,989	223,109	0.120
1204	222,769	222,889	0.120
1205	222,549	222,669	0.120
1206	222,348	222,468	0.120
1207	222,255	222,375	0.120
1208	222,284	222,404	0.120
1209	222,434	222,554	0.120
1210	222,692	222,812	0.120
1211	222,969	223,089	0.120
1212	223,179	223,299	0.120
1213	223,122	223,242	0.120
1214	222,785	222,905	0.120
1215	222,169	222,289	0.120
1216	221,364	221,484	0.120
1216	221,161	221,281	0.120

PERFIL LONGITUDINAL VC-06 ESC. V.: 1:500

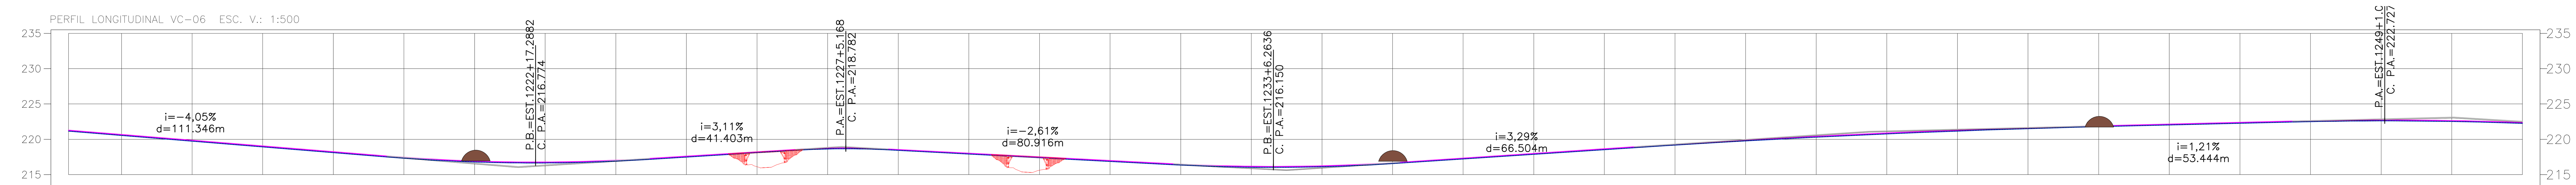

ESTACAS	TERRENO	PROJETO	CORTE / ATERRO
1216	221,161	221,281	0.120
1217	220,554	220,674	0.120
1218	219,743	219,863	0.120
1219	218,933	219,053	0.120
1220	218,123	218,243	0.120
1221	217,323	217,443	0.120
1222	216,798	216,918	0.120
1223	216,657	216,777	0.120
1224	216,902	217,022	0.120
1225	217,480	217,600	0.120
1226	218,101	218,221	0.120
1227	218,633	218,753	0.120
1228	218,431	218,551	0.120
1229	217,910	218,030	0.120
1230	217,389	217,509	0.120
1231	216,868	216,988	0.120
1232	216,348	216,468	0.120
1233	216,048	216,168	0.120
1234	216,117	216,237	0.120
1235	216,555	216,675	0.120
1236	217,212	217,332	0.120
1237	217,871	217,991	0.120
1238	218,530	218,650	0.120
1239	219,179	219,299	0.120
1240	219,770	219,890	0.120
1241	220,299	220,419	0.120
1242	220,765	220,885	0.120
1243	221,168	221,288	0.120
1244	221,508	221,628	0.120
1245	221,786	221,906	0.120
1246	222,027	222,147	0.120
1247	222,269	222,389	0.120
1248	222,505	222,625	0.120
1249	222,607	222,727	0.120
1250	222,523	222,643	0.120
1251	222,255	222,375	0.120

SERPRA
SERVIÇOS, PROJETOS E ASSESSORIA LTDA.
Fone: (65) 3642-4045 Av. Historiador Rubens de mendonça, 1856 - Edificio Cuiabá
Office Tower, Sl. 506 CEP: 78050-000 - Cuiabá - MT

APROVAÇÃO
PREFEITURA MUNICIPAL DE FIGUEIRÓPOLIS D'OESTE

LUIS FELIPE CARVALHO B. LIMA
ENGENHEIRO CIVIL
CREA-MT 121.523.583-6

OBRA ADEQUAÇÃO DE ESTRADAS VICINAIS
PROPRIETÁRIO: PREFEITURA MUNICIPAL DE FIGUEIRÓPOLIS D'OESTE
LOCAL: DIVERSAS ESTRADAS DO MUNICÍPIO
ASSUNTO: PROJETO GEOMÉTRICO
DATA: ABRIL / 2025

0 1 2 3 4 5 cm

Formato: A1 (841x594mm)

PERFIL LONGITUDINAL VC-06 ESC. V.: 1:500

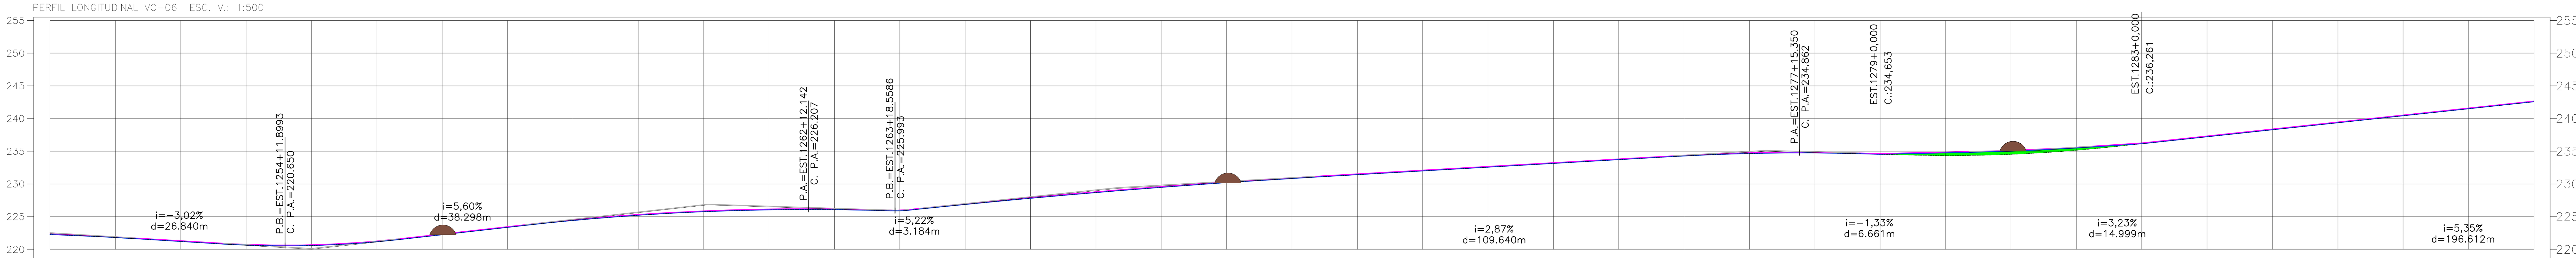

ESTACAS	TERRENO	PROJETO	CORTE/ATERRO
1251	222,255	222,375	0.120
1252	221,801	221,921	0.120
1253	221,206	221,326	0.120
1254	220,643	220,763	0.120
1255	220,582	220,702	0.120
1256	221,159	221,279	0.120
1257	222,239	222,359	0.120
1258	223,359	223,479	0.120
1259	224,409	224,529	0.120
1260	225,210	225,330	0.120
1261	225,754	225,874	0.120
1262	226,039	226,159	0.120
1263	226,067	226,187	0.120
1264	225,886	226,006	0.120
1265	226,861	226,981	0.120
1266	227,812	227,932	0.120
1267	228,685	228,805	0.120
1268	229,480	229,600	0.120
1269	230,197	230,317	0.120
1270	230,837	230,957	0.120
1271	231,415	231,535	0.120
1272	231,989	232,109	0.120
1273	232,563	232,683	0.120
1274	233,136	233,256	0.120
1275	233,710	233,830	0.120
1276	234,279	234,399	0.120
1277	234,655	234,775	0.120
1278	234,734	234,854	0.120
1279	234,533	234,653	0.120
1280	234,334	234,877	0.542
1281	234,522	235,145	0.623
1282	235,138	235,623	0.485
1283	236,141	236,261	0.120
1284	237,212	237,332	0.120
1285	238,282	238,402	0.120
1286	239,353	239,473	0.120
1287	240,423	240,543	0.120
1288	241,494	241,614	0.120
1289	242,565	242,685	0.120

PERFIL LONGITUDINAL VC-06 ESC. V.: 1:500

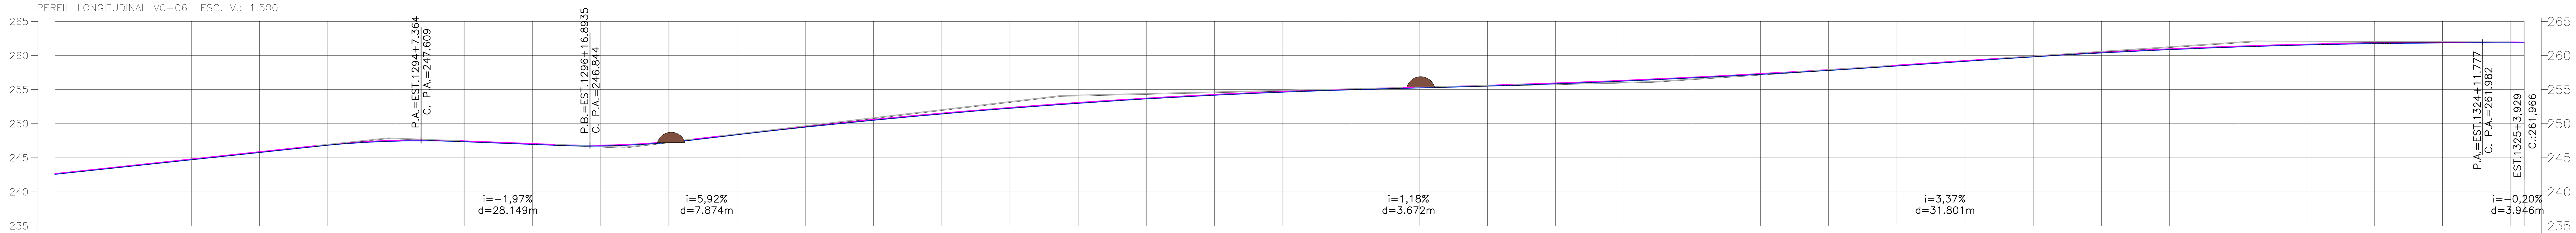

ESTACAS	TERRENO	PROJETO	CORTE/ATERRO
1289	242,565	242,685	0.120
1290	243,635	243,755	0.120
1291	244,706	244,826	0.120
1292	245,776	245,896	0.120
1293	246,837	246,957	0.120
1294	247,441	247,561	0.120
1295	247,351	247,471	0.120
1296	246,957	247,077	0.120
1297	246,733	246,853	0.120
1298	247,246	247,366	0.120
1299	248,377	248,497	0.120
1300	249,489	249,609	0.120
1301	250,506	250,626	0.120
1302	251,429	251,549	0.120
1303	252,257	252,377	0.120
1304	252,990	253,110	0.120
1305	253,629	253,749	0.120
1306	254,173	254,293	0.120
1307	254,622	254,742	0.120
1308	254,977	255,097	0.120
1309	255,240	255,360	0.120
1310	255,511	255,631	0.120
1311	255,846	255,966	0.120
1312	256,243	256,363	0.120
1313	256,703	256,823	0.120
1314	257,226	257,346	0.120
1315	257,812	257,932	0.120
1316	258,460	258,580	0.120
1317	259,134	259,254	0.120
1318	259,797	259,917	0.120
1319	260,376	260,496	0.120
1320	260,860	260,980	0.120
1321	261,249	261,369	0.120
1322	261,543	261,663	0.120
1323	261,742	261,862	0.120
1324	261,845	261,965	0.120
1325	261,854	261,974	0.120
1325	261,846	261,966	0.120

SERPRA
SERVIÇOS, PROJETOS E ASSESSORIA LTDA.
Fone: (65) 3642-4045 Av. Historiador Rubens de mendonça, 1856 - Edifício Cuiabá Office Tower, Sl. 506 CEP: 78050-000 - Cuiabá - MT

APROVAÇÃO
PREFEITURA MUNICIPAL DE FIGUEIRÓPOLIS D'OESTE

LUIS FELIPE CARVALHO B. LIMA
ENGENHEIRO CIVIL
CREA-MT 121.523.583-6

OBRA	ADEQUAÇÃO DE ESTRADAS VICINAIS
PROPRIETÁRIO:	PREFEITURA MUNICIPAL DE FIGUEIRÓPOLIS D'OESTE
LOCAL:	DIVERSAS ESTRADAS DO MUNICÍPIO
ASSUNTO:	PROJETO GEOMÉTRICO
DATA:	ABRIL / 2025
FOLHA Nº:	53 /163

0 1 2 3 4 5 cm

Formato: A1 (841x594mm)

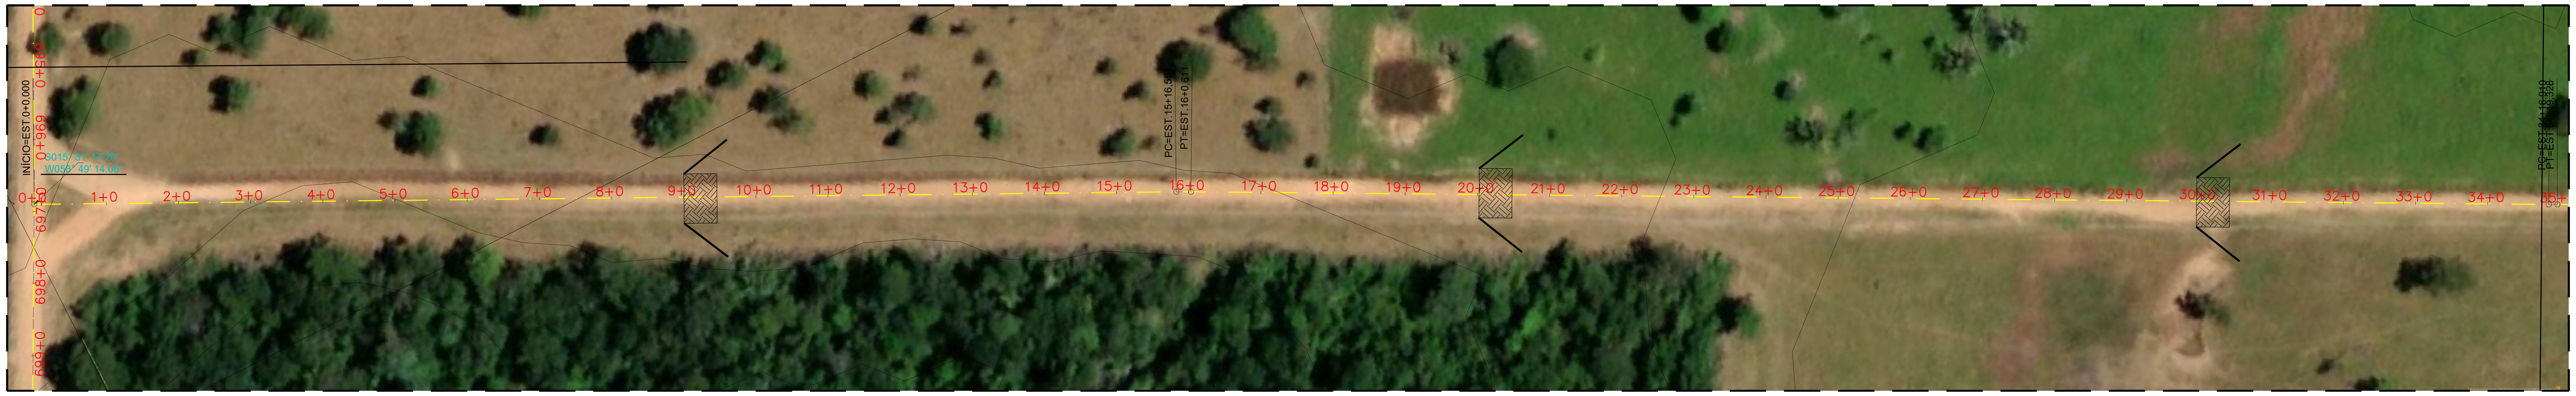

PERFIL LONGITUDINAL VC-06B ESC. V.: 1:500

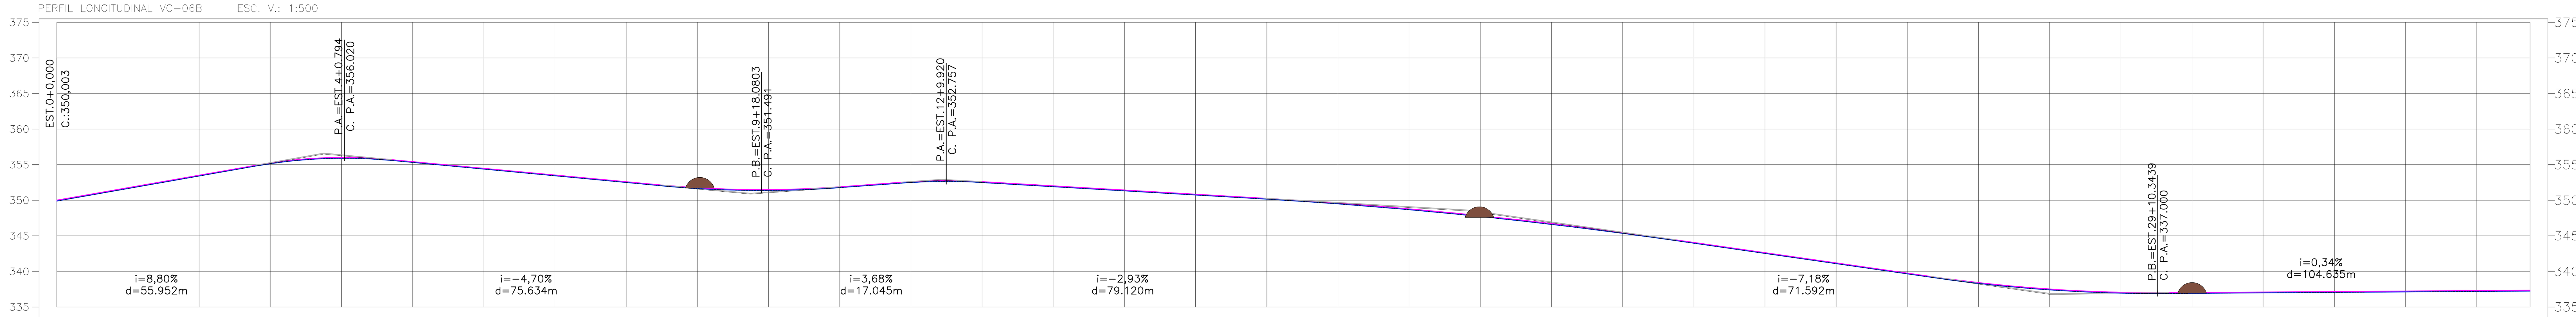

ESTACAS	TERRENO	PROJETO	CORTE / ATERRO
0	349,883	350,003	0.120
1	351,643	351,763	0.120
2	353,403	353,523	0.120
3	355,134	355,254	0.120
4	355,899	356,019	0.120
5	355,309	355,429	0.120
6	354,370	354,490	0.120
7	353,431	353,551	0.120
8	352,492	352,612	0.120
9	351,641	351,761	0.120
10	351,374	351,494	0.120
11	351,768	351,888	0.120
12	352,493	352,613	0.120
13	352,489	352,609	0.120
14	351,903	352,023	0.120
15	351,318	351,438	0.120
16	350,732	350,852	0.120
17	350,147	350,267	0.120
18	349,481	349,601	0.120
19	348,668	348,788	0.120
20	347,709	347,829	0.120
21	346,603	346,723	0.120
22	345,350	345,470	0.120
23	343,954	344,074	0.120
24	342,518	342,638	0.120
25	341,081	341,201	0.120
26	339,645	339,765	0.120
27	338,309	338,429	0.120
28	337,399	337,519	0.120
29	336,941	337,061	0.120
30	336,908	337,028	0.120
31	336,977	337,097	0.120
32	337,045	337,165	0.120
33	337,113	337,233	0.120
34	337,182	337,302	0.120
34	337,233	337,353	0.120

PERFIL LONGITUDINAL VC-06B ESC. V.: 1:500

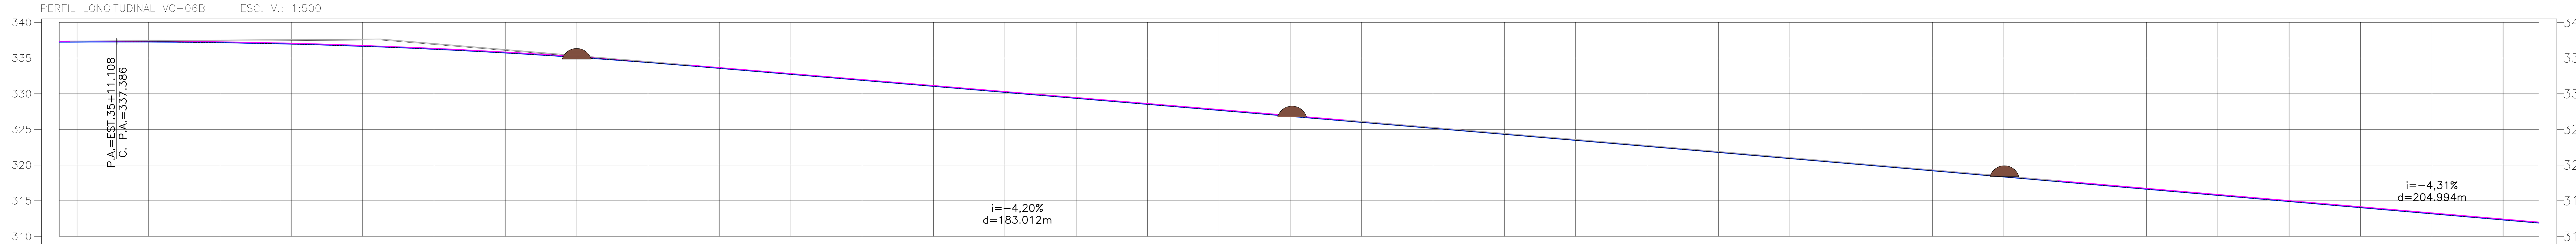

ESTACAS	TERRENO	PROJETO	CORTE / ATERRO
34	337,233	337,353	0.120
35	337,250	337,370	0.120
36	337,255	337,375	0.120
37	337,157	337,277	0.120
38	336,954	337,074	0.120
39	336,646	336,766	0.120
40	336,234	336,354	0.120
41	335,718	335,838	0.120
42	335,097	335,217	0.120
43	334,372	334,492	0.120
44	333,551	333,671	0.120
45	332,711	332,831	0.120
46	331,871	331,991	0.120
47	331,030	331,150	0.120
48	330,190	330,310	0.120
49	329,350	329,470	0.120
50	328,510	328,630	0.120
51	327,670	327,790	0.120
52	326,830	326,950	0.120
53	325,990	326,110	0.120
54	325,148	325,268	0.120
55	324,305	324,425	0.120
56	323,459	323,579	0.120
57	322,611	322,731	0.120
58	321,760	321,880	0.120
59	320,908	321,028	0.120
60	320,053	320,173	0.120
61	319,197	319,317	0.120
62	318,338	318,458	0.120
63	317,477	317,597	0.120
64	316,615	316,735	0.120
65	315,754	315,874	0.120
66	314,892	315,012	0.120
67	314,031	314,151	0.120
68	313,169	313,289	0.120
69	312,308	312,428	0.120
69	311,877	311,997	0.120

SERPRA
SERVIÇOS, PROJETOS E ASSESSORIA LTDA.
Fone: (65) 3642-4045 Av. Historiador Rubens de mendonça, 1856 - Edifício Cuiabá Office Tower, Sl. 506 CEP: 78050-000 - Cuiabá - MT

APROVAÇÃO
PREFEITURA MUNICIPAL DE FIGUEIRÓPOLIS D'OESTE

LUIS FELIPE CARVALHO B. LIMA
ENGENHEIRO CIVIL
CREA-MT 121.523.583-6

OBRA ADEQUAÇÃO DE ESTRADAS VICINAIS
PROPRIETÁRIO: PREFEITURA MUNICIPAL DE FIGUEIRÓPOLIS D'OESTE
LOCAL: DIVERSAS ESTRADAS DO MUNICÍPIO
ASSUNTO: PROJETO GEOMÉTRICO
DATA: ABRIL / 2025
FOLHA Nº: 54 /163

0 1 2 3 4 5 cm

Formato: A1 (841x594mm)

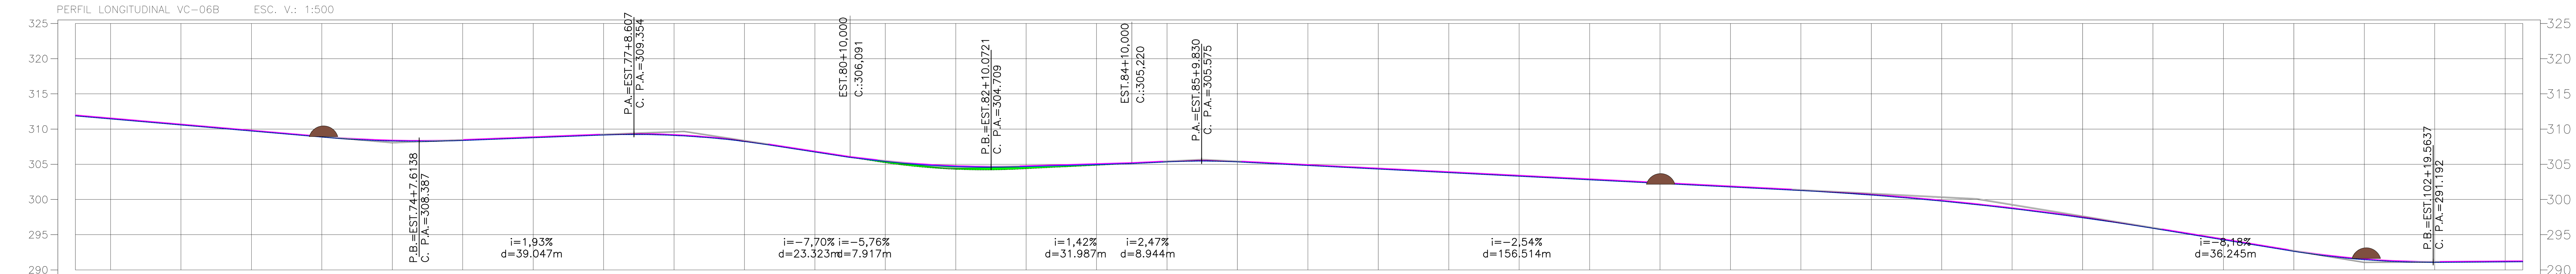

ESTACAS	TERRENO	PROJETO	CORTE / ATERRO
69	311,877	311,997	0.120
70	311,446	311,566	0.120
71	310,585	310,705	0.120
72	309,723	309,843	0.120
73	308,862	308,982	0.120
74	308,312	308,432	0.120
75	308,387	308,507	0.120
76	308,773	308,893	0.120
77	309,159	309,279	0.120
78	309,102	309,222	0.120
79	308,237	308,357	0.120
80	306,742	306,862	0.120
81	305,207	305,519	0.312
82	304,279	304,800	0.520
83	304,361	304,793	0.433
84	304,854	305,078	0.224
85	305,346	305,466	0.120
86	305,338	305,458	0.120
87	304,831	304,951	0.120
88	304,322	304,442	0.120
89	303,814	303,934	0.120
90	303,305	303,425	0.120
91	302,797	302,917	0.120
92	302,288	302,408	0.120
93	301,780	301,900	0.120
94	301,270	301,390	0.120
95	300,627	300,747	0.120
96	299,770	299,890	0.120
97	298,698	298,818	0.120
98	297,410	297,530	0.120
99	295,908	296,028	0.120
100	294,273	294,393	0.120
101	292,638	292,758	0.120
102	291,455	291,575	0.120
103	291,072	291,192	0.120
104	291,141	291,261	0.120
104	291,159	291,279	0.120

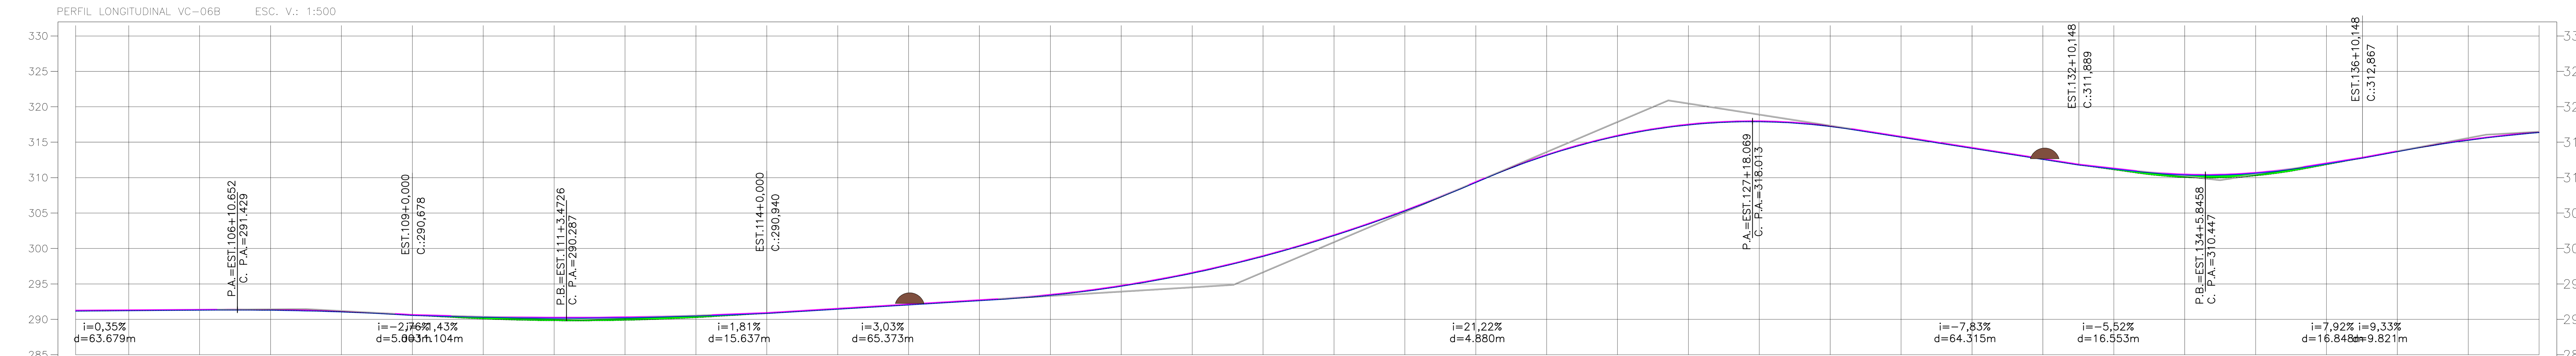

ESTACAS	TERRENO	PROJETO	CORTE / ATERRO
104	291,159	291,279	0.120
105	291,211	291,331	0.120
106	291,282	291,402	0.120
107	291,282	291,402	0.120
108	291,041	291,161	0.120
109	290,558	290,678	0.120
110	290,036	290,409	0.372
111	289,782	290,289	0.507
112	289,844	290,347	0.503
113	290,223	290,582	0.360
114	290,820	290,940	0.120
115	291,426	291,546	0.120
116	292,031	292,151	0.120
117	292,636	292,756	0.120
118	293,389	293,509	0.120
119	294,670	294,790	0.120
120	296,500	296,620	0.120
121	298,880	299,000	0.120
122	301,808	301,928	0.120
123	305,285	305,405	0.120
124	309,308	309,428	0.120
125	313,137	313,257	0.120
126	315,849	315,969	0.120
127	317,432	317,552	0.120
128	317,888	318,008	0.120
129	317,215	317,335	0.120
130	315,696	315,816	0.120
131	314,130	314,250	0.120
132	312,564	312,684	0.120
133	311,084	311,345	0.261
134	310,004	310,496	0.492
135	310,242	310,735	0.493
136	311,800	312,064	0.264
137	313,667	313,787	0.120
138	315,272	315,392	0.120
139	316,358	316,478	0.120

SERPRA
SERVIÇOS, PROJETOS E ASSESSORIA LTDA.
Fone: (65) 3642-4045 Av. Historiador Rubens de mendonça, 1856 - Edifício Cuiabá
Office Tower, Sl. 506 CEP: 78050-000 - Cuiabá - MT

APROVAÇÃO
PREFEITURA MUNICIPAL DE FIGUEIRÓPOLIS D'OESTE

LUIS FELIPE CARVALHO B. LIMA
ENGENHEIRO CIVIL
CREA-MT 121.523.583-6

OBRA ADEQUAÇÃO DE ESTRADAS VICINAIS
PROPRIETÁRIO: PREFEITURA MUNICIPAL DE FIGUEIRÓPOLIS D'OESTE
LOCAL: DIVERSAS ESTRADAS DO MUNICÍPIO
ASSUNTO: PROJETO GEOMÉTRICO
DATA: ABRIL / 2025
FOLHA Nº: 55 /163

0 1 2 3 4 5 cm

Formato: A1 (841x594mm)

PERFIL LONGITUDINAL VC-06B ESC. V.: 1:500

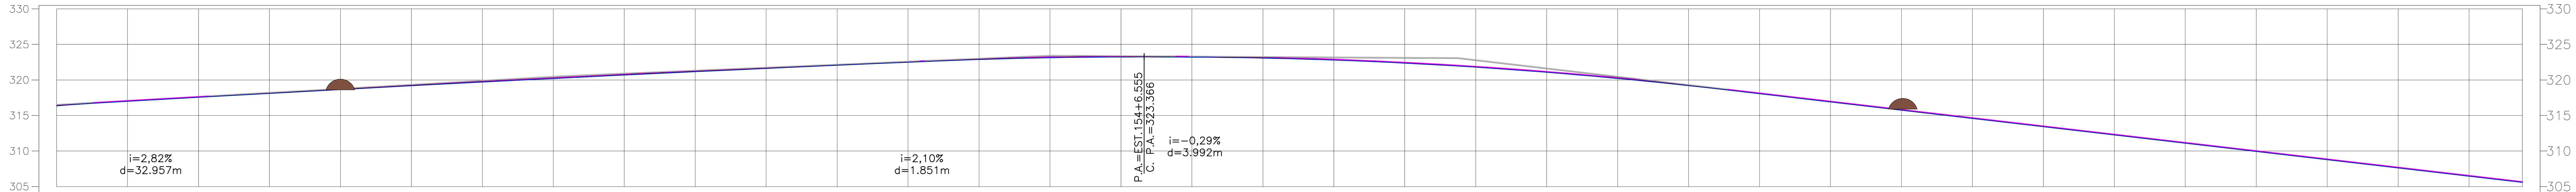

TERRENO	316,358	316,988	317,553	318,112	318,657	319,188	319,704	320,205	320,693	321,165	321,624	322,067
PROJETO	316,478	317,108	317,673	318,232	318,777	319,308	319,824	320,325	320,813	321,285	321,744	322,187
ESTACAS	139	140	141	142	143	144	145	146	147	148	149	150
CORTE / ATERRO	0.120	0.120	0.120	0.120	0.120	0.120	0.120	0.120	0.120	0.120	0.120	0.120

TERRENO	322,497	322,878	323,126	323,239	323,219	323,082	322,799	322,371	321,797	321,078	320,214	319,204
PROJETO	322,617	322,998	323,246	323,359	323,339	323,202	322,919	322,491	321,917	321,198	320,334	319,324
ESTACAS	151	152	153	154	155	156	157	158	159	160	161	162
CORTE / ATERRO	0.120	0.120	0.120	0.120	0.120	0.120	0.120	0.120	0.120	0.120	0.120	0.120

TERRENO	318,064	316,902	315,741	314,580	313,418	312,257	311,095	309,934	308,772	307,611	306,450	305,579
PROJETO	318,184	317,022	315,861	314,700	313,538	312,377	311,215	310,054	308,892	307,731	306,570	305,699
ESTACAS	163	164	165	166	167	168	169	170	171	172	173	173
CORTE / ATERRO	0.120	0.120	0.120	0.120	0.120	0.120	0.120	0.120	0.120	0.120	0.120	0.120

PERFIL LONGITUDINAL VC-06B ESC. V.: 1:500

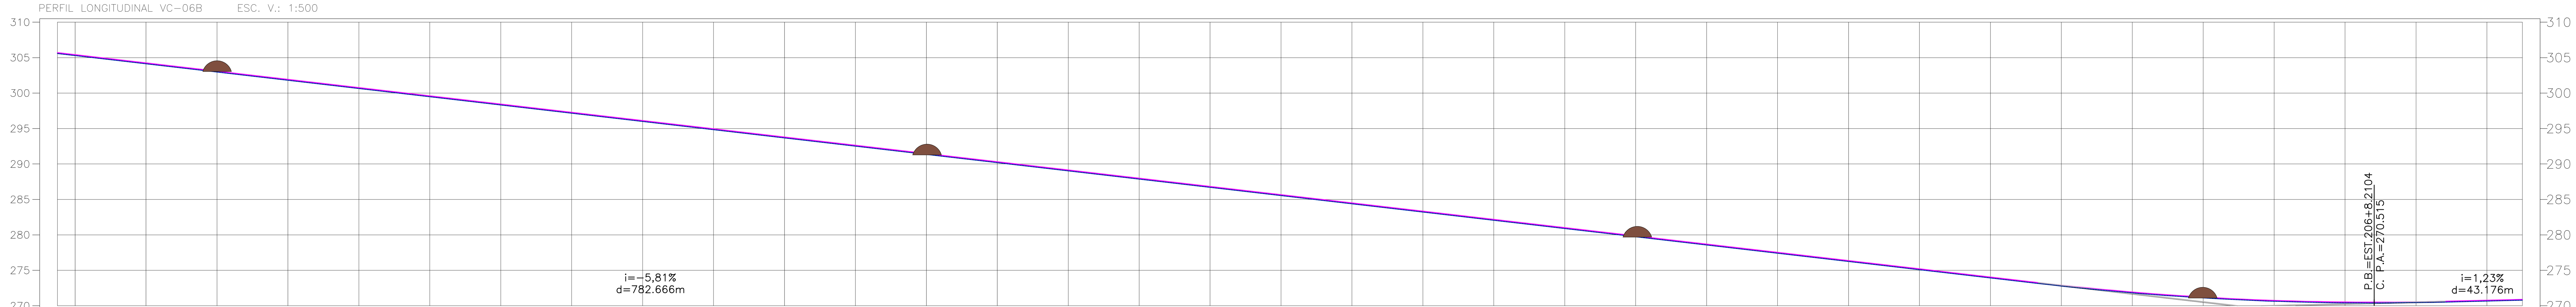

TERRENO	305,579	305,288	304,127	302,965	301,804	300,642	299,481	298,320	297,158	295,997	294,835	293,674
PROJETO	305,699	305,408	304,247	303,085	301,924	300,762	299,601	298,440	297,278	296,117	294,955	293,794
ESTACAS	173	174	175	176	177	178	179	180	181	182	183	184
CORTE / ATERRO	0.120	0.120	0.120	0.120	0.120	0.120	0.120	0.120	0.120	0.120	0.120	0.120

TERRENO	292,512	291,351	290,190	289,028	287,867	286,705	285,544	284,382	283,221	282,060	280,898	279,737
PROJETO	292,632	291,471	290,310	289,148	287,987	286,825	285,664	284,502	283,341	282,180	281,018	279,857
ESTACAS	185	186	187	188	189	190	191	192	193	194	195	196
CORTE / ATERRO	0.120	0.120	0.120	0.120	0.120	0.120	0.120	0.120	0.120	0.120	0.120	0.120

TERRENO	278,575	277,414	276,252	275,091	273,930	272,781	271,822	271,108	270,639	270,416	270,438	270,663
PROJETO	278,695	277,534	276,372	275,211	274,050	272,901	271,942	271,228	270,759	270,536	270,558	270,783
ESTACAS	197	198	199	200	201	202	203	204	205	206	207	208
CORTE / ATERRO	0.120	0.120	0.120	0.120	0.120	0.120	0.120	0.120	0.120	0.120	0.120	0.120

TERRENO	270,786
PROJETO	270,906
ESTACAS	208
CORTE / ATERRO	0.120

SERPRA
SERVIÇOS, PROJETOS E ASSESSORIA LTDA.
Fone: (65) 3642-4045 Av. Historiador Rubens de mendonça, 1856 - Edifício Cuiabá Office Tower, Sl. 506 CEP: 78050-000 - Cuiabá - MT

APROVAÇÃO
PREFEITURA MUNICIPAL DE FIGUEIRÓPOLIS D'OESTE

LUIS FELIPE CARVALHO B. LIMA
ENGENHEIRO CIVIL
CREA-MT 121.523.583-6

OBRA ADEQUAÇÃO DE ESTRADAS VICINAIS

PROPRIETÁRIO: PREFEITURA MUNICIPAL DE FIGUEIRÓPOLIS D'OESTE

LOCAL: DIVERSAS ESTRADAS DO MUNICÍPIO

ASSUNTO: PROJETO GEOMÉTRICO

DATA: ABRIL / 2025

FOLHA Nº: 56 /163

0 1 2 3 4 5 cm

Formato: A1 (841x594mm)

PERFIL LONGITUDINAL VC-06B ESC. V.: 1:500

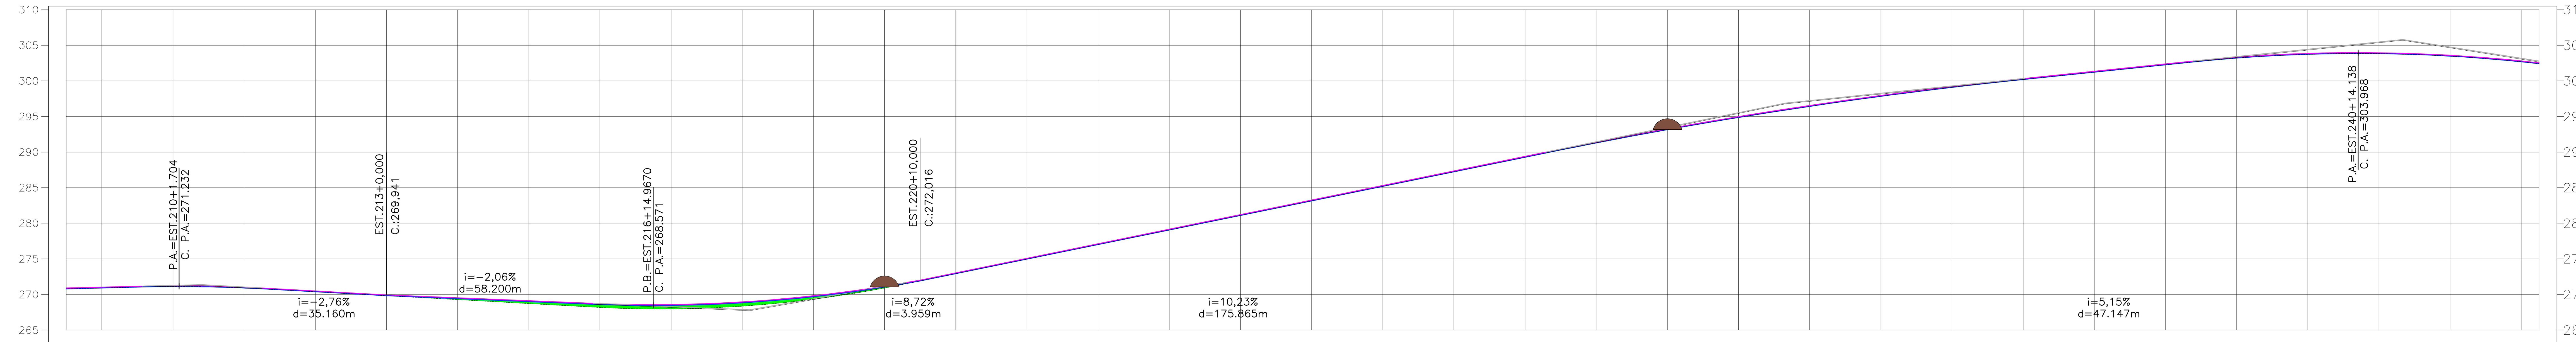

ESTACAS	TERRENO	PROJETO	CORTE / ATERRO
208	270,786	270,906	0.120
209	270,908	271,028	0.120
210	271,110	271,230	0.120
211	270,912	271,032	0.120
212	270,373	270,493	0.120
213	269,821	269,941	0.120
214	269,268	269,529	0.261
215	268,716	269,118	0.402
216	268,166	268,708	0.542
217	267,962	268,586	0.624
218	268,350	268,955	0.605
219	269,330	269,815	0.486
220	270,900	271,166	0.266
221	272,919	273,039	0.120
222	274,964	275,084	0.120
223	277,009	277,129	0.120
224	279,054	279,174	0.120
225	281,099	281,219	0.120
226	283,144	283,264	0.120
227	285,189	285,309	0.120
228	287,234	287,354	0.120
229	289,279	289,399	0.120
230	291,287	291,407	0.120
231	293,150	293,270	0.120
232	294,862	294,982	0.120
233	296,423	296,543	0.120
234	297,833	297,953	0.120
235	299,092	299,212	0.120
236	300,200	300,320	0.120
237	301,230	301,350	0.120
238	302,259	302,379	0.120
239	303,203	303,323	0.120
240	303,737	303,857	0.120
241	303,829	303,949	0.120
242	303,478	303,598	0.120
243	302,684	302,804	0.120
243	302,417	302,537	0.120

PERFIL LONGITUDINAL VC-06B ESC. V.: 1:500

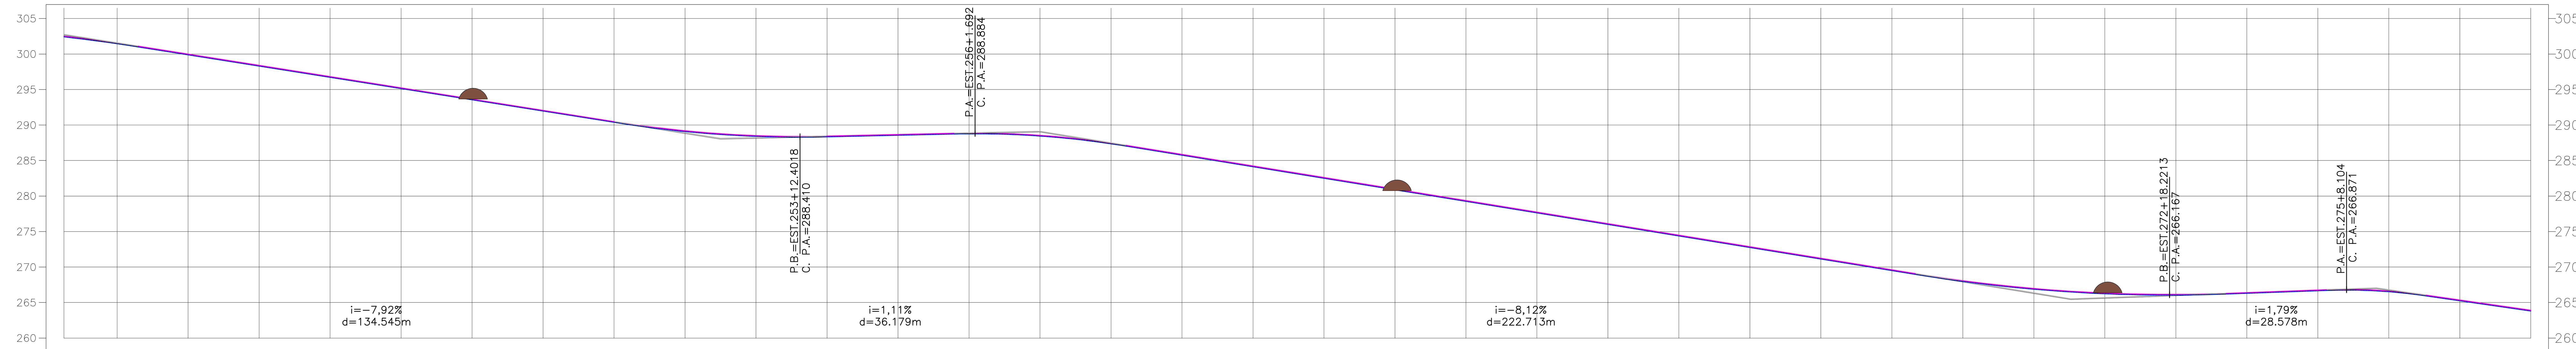

ESTACAS	TERRENO	PROJETO	CORTE / ATERRO
243	302,417	302,537	0.120
244	301,448	301,568	0.120
245	299,882	300,002	0.120
246	298,298	298,418	0.120
247	296,714	296,834	0.120
248	295,129	295,249	0.120
249	293,545	293,665	0.120
250	291,961	292,081	0.120
251	290,376	290,496	0.120
252	289,087	289,207	0.120
253	288,406	288,526	0.120
254	288,333	288,453	0.120
255	288,556	288,676	0.120
256	288,762	288,882	0.120
257	288,443	288,563	0.120
258	287,359	287,479	0.120
259	285,750	285,870	0.120
260	284,125	284,245	0.120
261	282,501	282,621	0.120
262	280,876	280,996	0.120
263	279,251	279,371	0.120
264	277,626	277,746	0.120
265	276,001	276,121	0.120
266	274,376	274,496	0.120
267	272,752	272,872	0.120
268	271,127	271,247	0.120
269	269,502	269,622	0.120
270	267,976	268,096	0.120
271	266,878	266,998	0.120
272	266,236	266,356	0.120
273	266,049	266,169	0.120
274	266,297	266,417	0.120
275	266,656	266,776	0.120
276	266,522	266,642	0.120
277	265,252	265,372	0.120
278	263,808	263,928	0.120

SERPRA
SERVIÇOS, PROJETOS E ASSESSORIA LTDA.
Fone: (65) 3642-4045 Av. Historiador Rubens de mendonça, 1856 - Edifício Cuiabá Office Tower, Sl. 506 CEP: 78050-000 - Cuiabá - MT

APROVAÇÃO
PREFEITURA MUNICIPAL DE FIGUEIRÓPOLIS D'OESTE

LUIS FELIPE CARVALHO B. LIMA
ENGENHEIRO CIVIL
CREA-MT 121.523.583-6

OBRA ADEQUAÇÃO DE ESTRADAS VICINAIS
PROPRIETÁRIO: PREFEITURA MUNICIPAL DE FIGUEIRÓPOLIS D'OESTE
LOCAL: DIVERSAS ESTRADAS DO MUNICÍPIO
ASSUNTO: PROJETO GEOMÉTRICO
DATA: ABRIL / 2025

0 1 2 3 4 5 cm

Formato: A1 (841x594mm)

PERFIL LONGITUDINAL VC-06B ESC. V.: 1:500

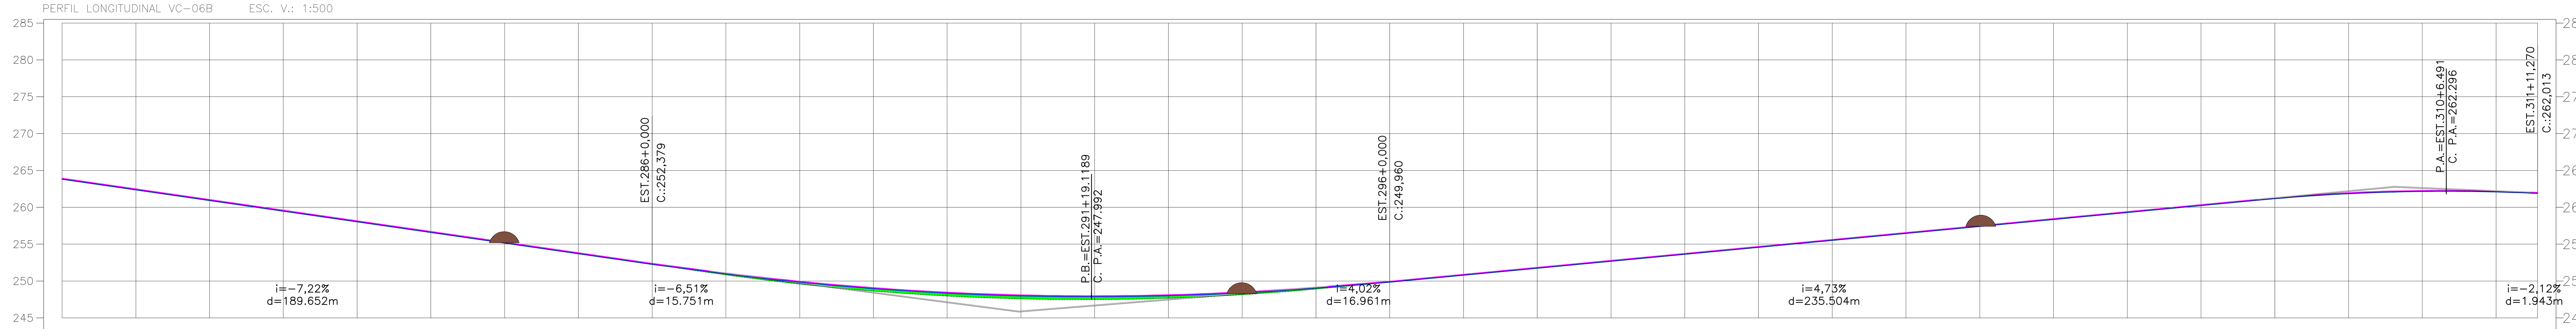

ESTACAS	278	279	280	281	282	283	284	285	286	287	288	289	290	291	292	293	294	295
TERRENO	263,808	262,365	260,921	259,478	258,034	256,590	255,147	253,703	252,259	250,822	249,582	248,628	247,959	247,575	247,478	247,666	248,139	248,898
PROJETO	263,928	262,485	261,041	259,598	258,154	256,710	255,267	253,823	252,379	251,084	249,962	249,092	248,473	248,107	247,992	248,129	248,518	249,158
CORTE / ATERRO	0.120	0.120	0.120	0.120	0.120	0.120	0.120	0.120	0.120	0.262	0.380	0.464	0.515	0.531	0.514	0.463	0.379	0.260

ESTACAS	296	297	298	299	300	301	302	303	304	305	306	307	308	309	310	311	311
TERRENO	249,840	250,785	251,731	252,676	253,621	254,566	255,512	256,457	257,402	258,348	259,293	260,238	261,174	261,851	262,156	262,091	261,893
PROJETO	249,960	250,905	251,851	252,796	253,741	254,686	255,632	256,577	257,522	258,468	259,413	260,358	261,294	261,971	262,276	262,211	262,013
CORTE / ATERRO	0.120	0.120	0.120	0.120	0.120	0.120	0.120	0.120	0.120	0.120	0.120	0.120	0.120	0.120	0.120	0.120	0.120

SERPRA
SERVIÇOS, PROJETOS E ASSESSORIA LTDA.
Fone: (65) 3642-4045 Av. Historiador Rubens de mendonça, 1856 - Edifício Cuiabá
Office Tower, Sl. 506 CEP: 78050-000 - Cuiabá - MT

APROVAÇÃO
PREFEITURA MUNICIPAL DE FIGUEIRÓPOLIS D'OESTE

LUIS FELIPE CARVALHO B. LIMA
ENGENHEIRO CIVIL
CREA-MT 121.523.583-6

OBRA ADEQUAÇÃO DE ESTRADAS VICINAIS
PROPRIETÁRIO: PREFEITURA MUNICIPAL DE FIGUEIRÓPOLIS D'OESTE
LOCAL: DIVERSAS ESTRADAS DO MUNICÍPIO
ASSUNTO: PROJETO GEOMÉTRICO
DATA: ABRIL / 2025

0 1 2 3 4 5 cm

Formato: A1 (841x594mm)

PERFIL LONGITUDINAL VC-06C ESC. V.: 1:500

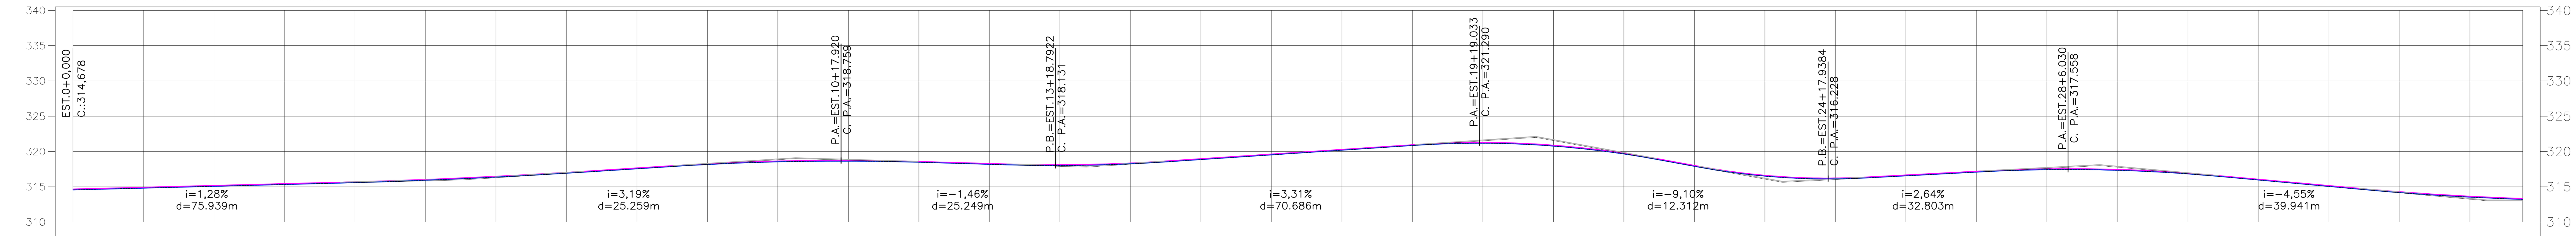

ESTACAS	TERRENO	PROJETO	CORTE / ATERRO
0	314,558	314,678	0.120
1	314,815	314,935	0.120
2	315,071	315,191	0.120
3	315,328	315,448	0.120
4	315,587	315,707	0.120
5	315,921	316,041	0.120
6	316,365	316,485	0.120
7	316,920	317,040	0.120
8	317,553	317,673	0.120
9	318,159	318,279	0.120
10	318,532	318,652	0.120
11	318,638	318,758	0.120
12	318,476	318,596	0.120
13	318,185	318,305	0.120
14	318,012	318,132	0.120
15	318,249	318,369	0.120
16	318,857	318,977	0.120
17	319,518	319,638	0.120
18	320,180	320,300	0.120
19	320,842	320,962	0.120
20	321,169	321,289	0.120
21	320,771	320,891	0.120
22	319,648	319,768	0.120
23	317,904	318,024	0.120
24	316,510	316,630	0.120
25	316,114	316,234	0.120
26	316,551	316,671	0.120
27	317,078	317,198	0.120
28	317,418	317,538	0.120
29	317,334	317,454	0.120
30	316,823	316,943	0.120
31	315,955	316,075	0.120
32	315,045	315,165	0.120
33	314,177	314,297	0.120
34	313,534	313,654	0.120
34	313,217	313,337	0.120

PERFIL LONGITUDINAL VC-06C ESC. V.: 1:500

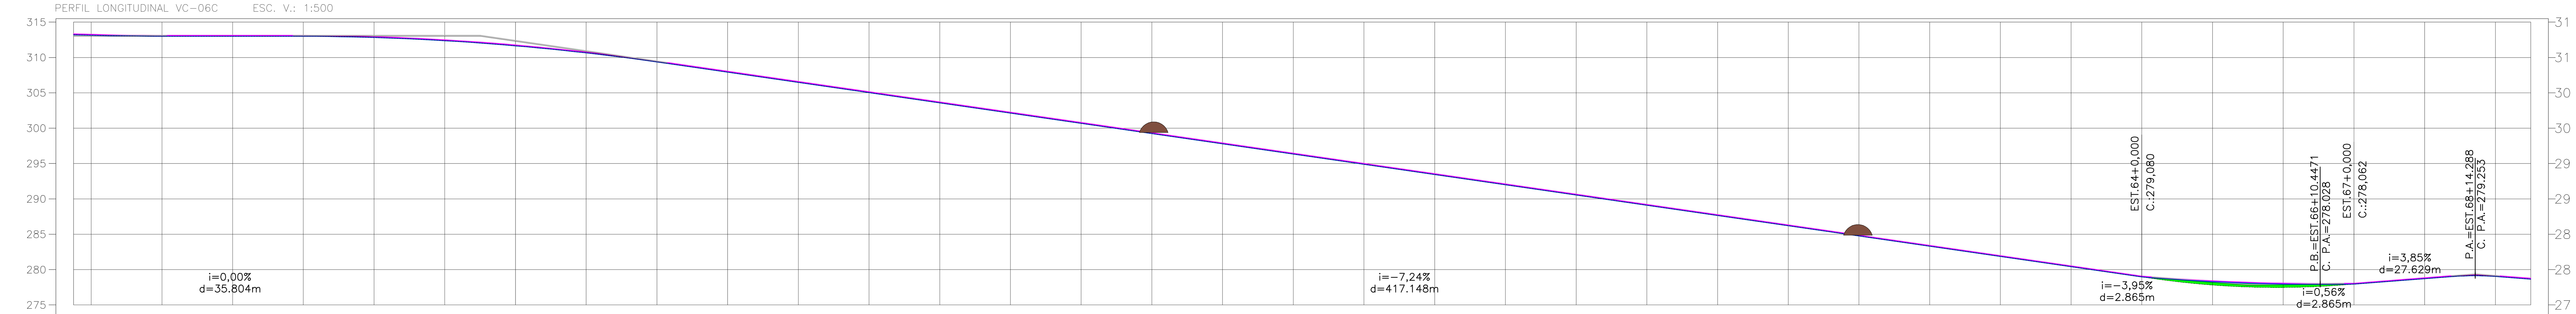

ESTACAS	TERRENO	PROJETO	CORTE / ATERRO
34	313,217	313,337	0.120
35	313,142	313,262	0.120
36	313,001	313,121	0.120
37	313,000	313,120	0.120
38	312,997	313,117	0.120
39	312,821	312,941	0.120
40	312,371	312,491	0.120
41	311,647	311,767	0.120
42	310,648	310,768	0.120
43	309,376	309,496	0.120
44	307,930	308,050	0.120
45	306,482	306,602	0.120
46	305,033	305,153	0.120
47	303,585	303,705	0.120
48	302,136	302,256	0.120
49	300,688	300,808	0.120
50	299,239	299,359	0.120
51	297,791	297,911	0.120
52	296,342	296,462	0.120
53	294,894	295,014	0.120
54	293,445	293,565	0.120
55	291,997	292,117	0.120
56	290,548	290,668	0.120
57	289,100	289,220	0.120
58	287,651	287,771	0.120
59	286,203	286,323	0.120
60	284,754	284,874	0.120
61	283,306	283,426	0.120
62	281,857	281,977	0.120
63	280,409	280,529	0.120
64	278,960	279,080	0.120
65	277,812	278,412	0.600
66	277,472	278,073	0.600
67	277,942	278,062	0.120
68	278,712	278,832	0.120
69	279,039	279,159	0.120
69	278,647	278,767	0.120

SERPRA
SERVIÇOS, PROJETOS E ASSESSORIA LTDA.
Fone: (65) 3642-4045 Av. Historiador Rubens de mendonça, 1856 - Edifício Cuiabá Office Tower, Sl. 506 CEP: 78050-000 - Cuiabá - MT

APROVAÇÃO
PREFEITURA MUNICIPAL DE FIGUEIRÓPOLIS D'OESTE

LUIS FELIPE CARVALHO B. LIMA
ENGENHEIRO CIVIL
CREA-MT 121.523.583-6

OBRA	ADEQUAÇÃO DE ESTRADAS VICINAIS
PROPRIETÁRIO:	PREFEITURA MUNICIPAL DE FIGUEIRÓPOLIS D'OESTE
LOCAL:	DIVERSAS ESTRADAS DO MUNICÍPIO
ASSUNTO:	PROJETO GEOMÉTRICO
DATA:	ABRIL / 2025
FOLHA Nº:	59 /163

0 1 2 3 4 5 cm

Formato: A1 (841x594mm)

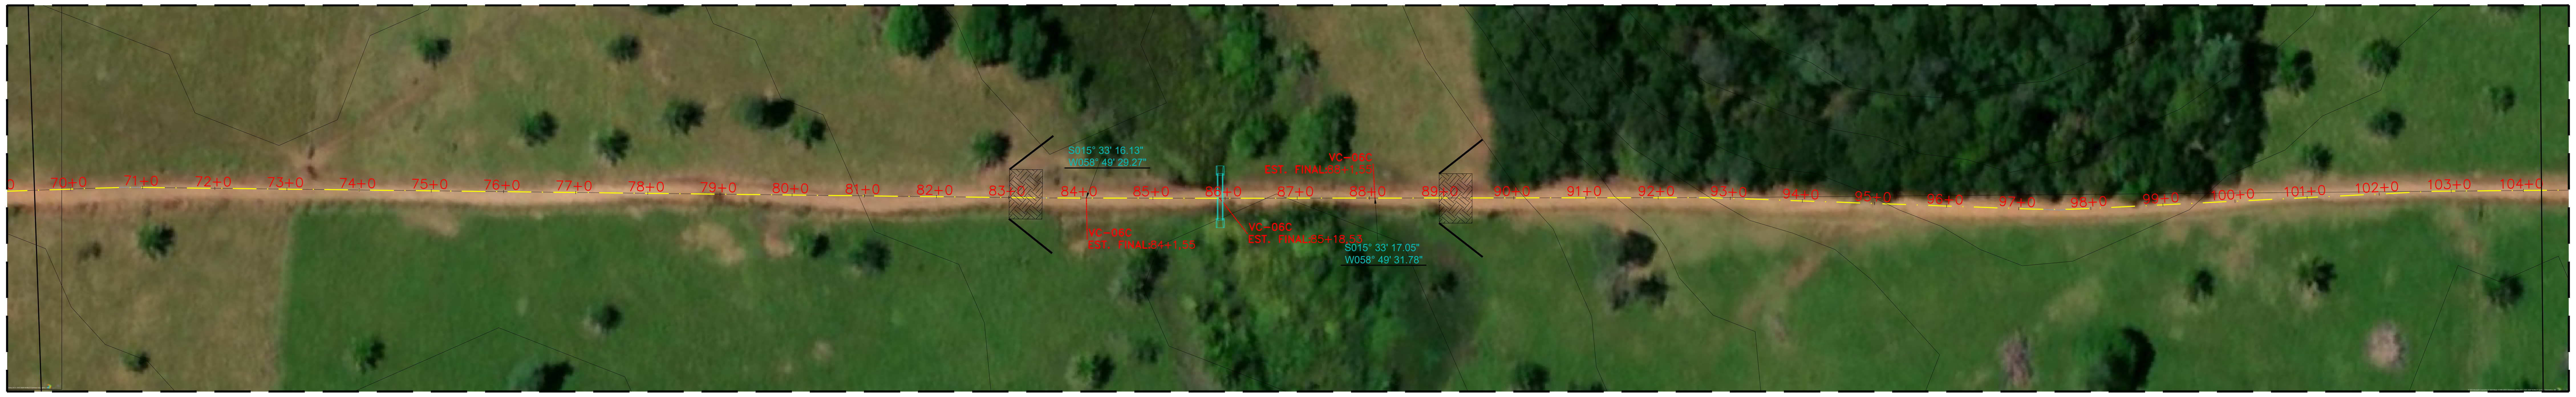

PERFIL LONGITUDINAL VC-06C ESC. V.: 1:500

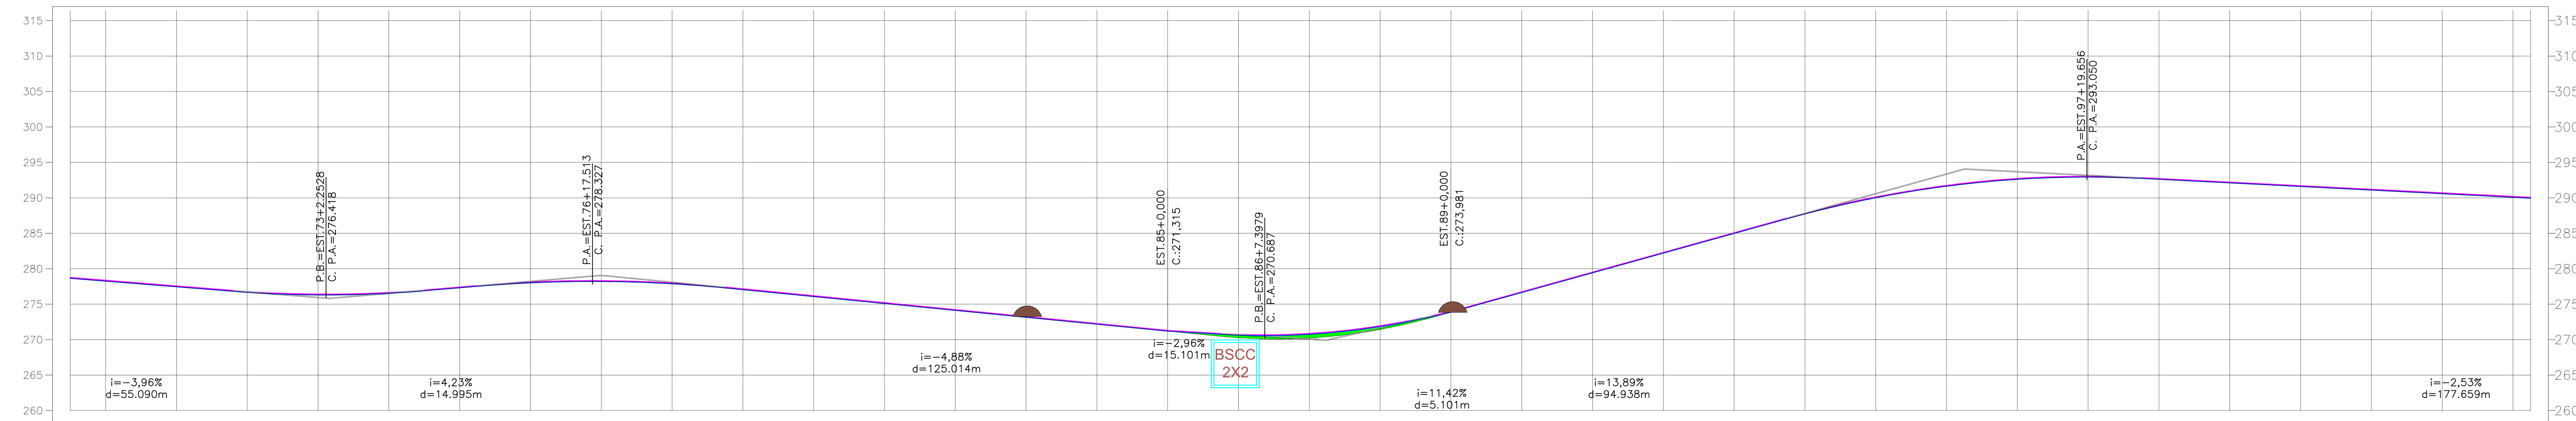

ESTACAS	TERRENO	PROJETO	CORTE / ATERRO
69	278,647	278,767	0.120
70	278,250	278,370	0.120
71	277,457	277,577	0.120
72	276,675	276,795	0.120
73	276,302	276,422	0.120
74	276,538	276,658	0.120
75	277,308	277,428	0.120
76	278,008	278,128	0.120
77	278,203	278,323	0.120
78	277,878	277,998	0.120
79	277,049	277,169	0.120
80	276,073	276,193	0.120
81	275,098	275,218	0.120
82	274,122	274,242	0.120
83	273,146	273,266	0.120
84	272,171	272,291	0.120
85	271,195	271,315	0.120
86	270,257	270,753	0.496
87	270,217	270,878	0.661
88	271,432	271,964	0.533
89	273,861	273,981	0.120
90	276,639	276,759	0.120
91	279,417	279,537	0.120
92	282,194	282,314	0.120
93	284,972	285,092	0.120
94	287,729	287,849	0.120
95	290,013	290,133	0.120
96	291,641	291,761	0.120
97	292,613	292,733	0.120
98	292,930	293,050	0.120
99	292,611	292,731	0.120
100	292,106	292,226	0.120
101	291,601	291,721	0.120
102	291,095	291,215	0.120
103	290,590	290,710	0.120
104	290,085	290,205	0.120
104	289,959	290,079	0.120

SERPRA
SERVIÇOS, PROJETOS E ASSESSORIA LTDA.
Fone: (65) 3642-4045 Av. Historiador Rubens de mendonça, 1856 - Edifício Cuiabá Office Tower, Sl. 506 CEP: 78050-000 - Cuiabá - MT

APROVAÇÃO
PREFEITURA MUNICIPAL DE FIGUEIRÓPOLIS D'OESTE

LUIS FELIPE CARVALHO B. LIMA
ENGENHEIRO CIVIL
CREA-MT 121.523.583-6

0 1 2 3 4 5 cm

OBRA ADEQUAÇÃO DE ESTRADAS VICINAIS

PROPRIETÁRIO: PREFEITURA MUNICIPAL DE FIGUEIRÓPOLIS D'OESTE

LOCAL: DIVERSAS ESTRADAS DO MUNICÍPIO

ASSUNTO: PROJETO GEOMÉTRICO

DATA: ABRIL / 2025

Formato: A1 (841x594mm)

PERFIL LONGITUDINAL VC-06C ESC. V.: 1:500

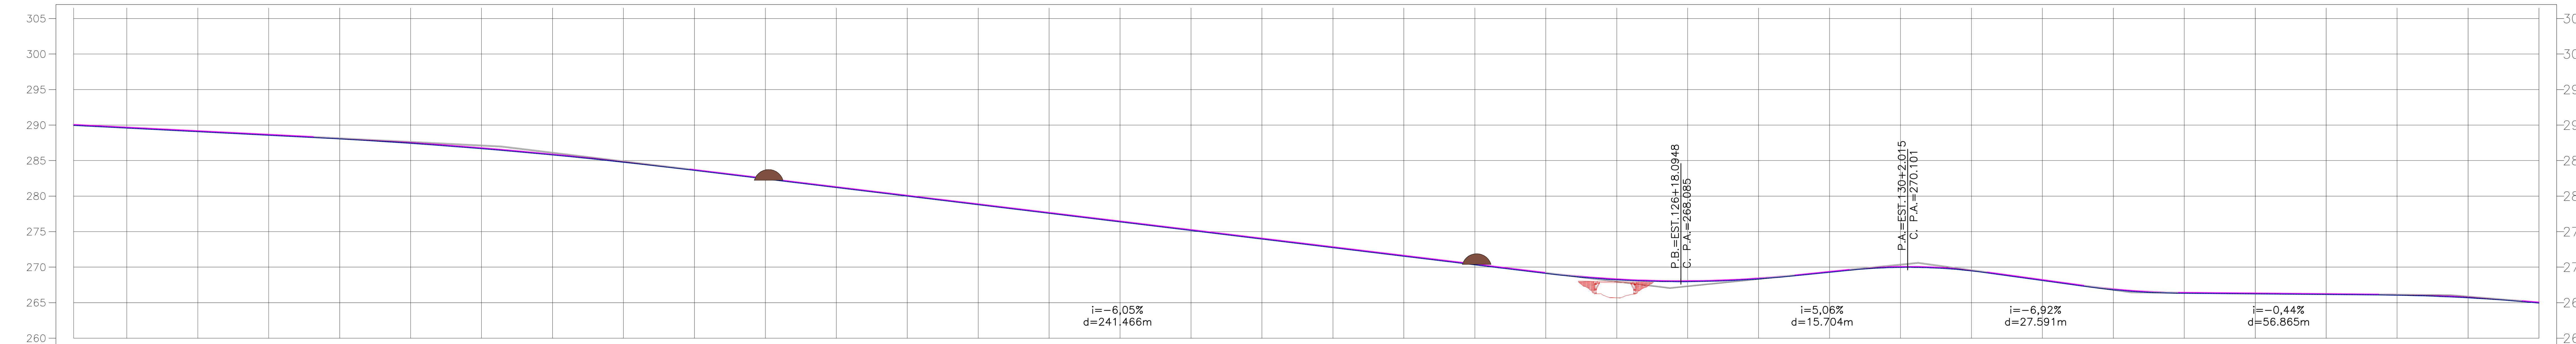

ESTACAS	TERRENO	PROJETO	CORTE / ATERRO
104	289,959	290,079	0.120
105	289,580	289,700	0.120
106	289,075	289,195	0.120
107	288,570	288,690	0.120
108	288,056	288,176	0.120
109	287,436	287,556	0.120
110	286,683	286,803	0.120
111	285,796	285,916	0.120
112	284,777	284,897	0.120
113	283,625	283,745	0.120
114	282,416	282,536	0.120
115	281,207	281,327	0.120
116	279,998	280,118	0.120
117	278,789	278,909	0.120
118	277,579	277,699	0.120
119	276,370	276,490	0.120
120	275,161	275,281	0.120
121	273,952	274,072	0.120
122	272,743	272,863	0.120
123	271,534	271,654	0.120
124	270,325	270,445	0.120
125	269,116	269,236	0.120
126	268,225	268,345	0.120
127	267,968	268,088	0.120
128	268,346	268,466	0.120
129	269,279	269,399	0.120
130	269,975	270,095	0.120
131	269,478	269,598	0.120
132	268,123	268,243	0.120
133	266,821	266,941	0.120
134	266,328	266,448	0.120
135	266,240	266,360	0.120
136	266,153	266,273	0.120
137	266,054	266,174	0.120
138	265,688	265,808	0.120
139	264,961	265,081	0.120

SERPRA
SERVIÇOS, PROJETOS E ASSESSORIA LTDA.
Fone: (65) 3642-4045 Av. Historiador Rubens de mendonça, 1856 - Edifício Cuiabá Office Tower, Sl. 506 CEP: 78050-000 - Cuiabá - MT

APROVAÇÃO
PREFEITURA MUNICIPAL DE FIGUEIRÓPOLIS D'OESTE

LUIS FELIPE CARVALHO B. LIMA
ENGENHEIRO CIVIL
CREA-MT 121.523.583-6

OBRA ADEQUAÇÃO DE ESTRADAS VICINAIS
PROPRIETÁRIO: PREFEITURA MUNICIPAL DE FIGUEIRÓPOLIS D'OESTE
LOCAL: DIVERSAS ESTRADAS DO MUNICÍPIO
ASSUNTO: PROJETO GEOMÉTRICO
DATA: ABRIL / 2025

0 1 2 3 4 5 cm

Formato: A1 (841x594mm)

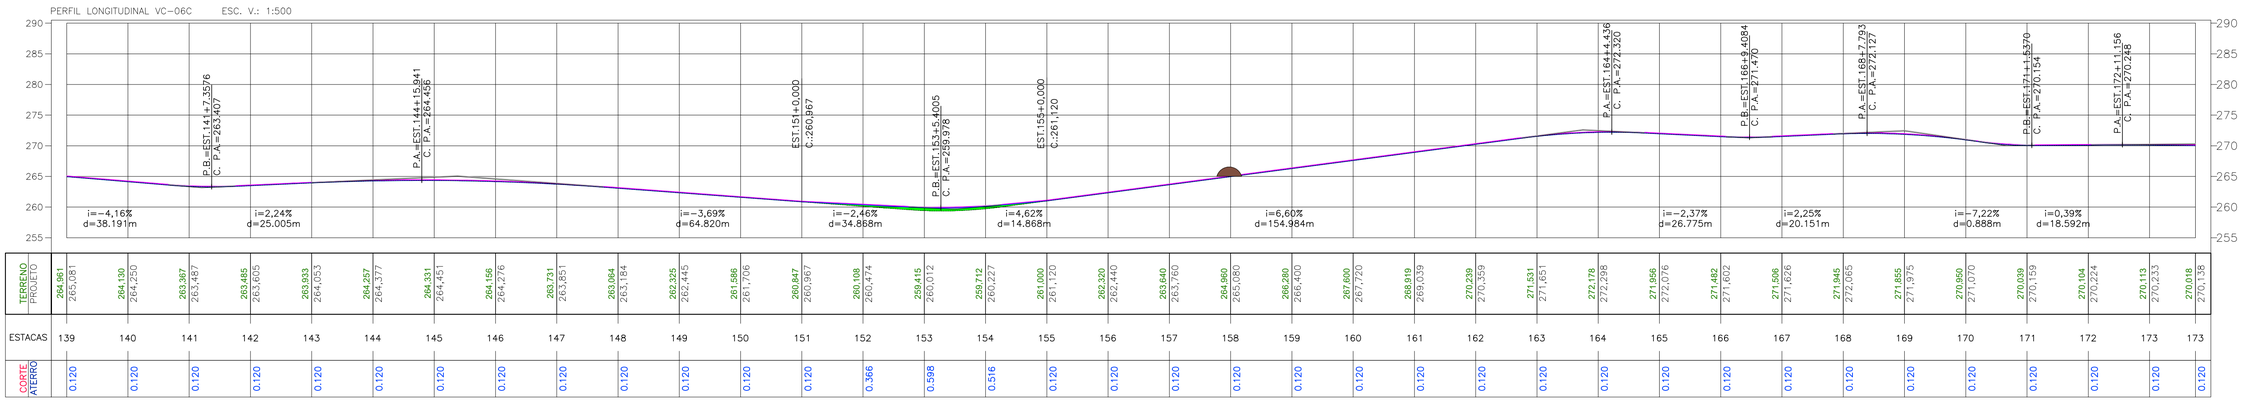

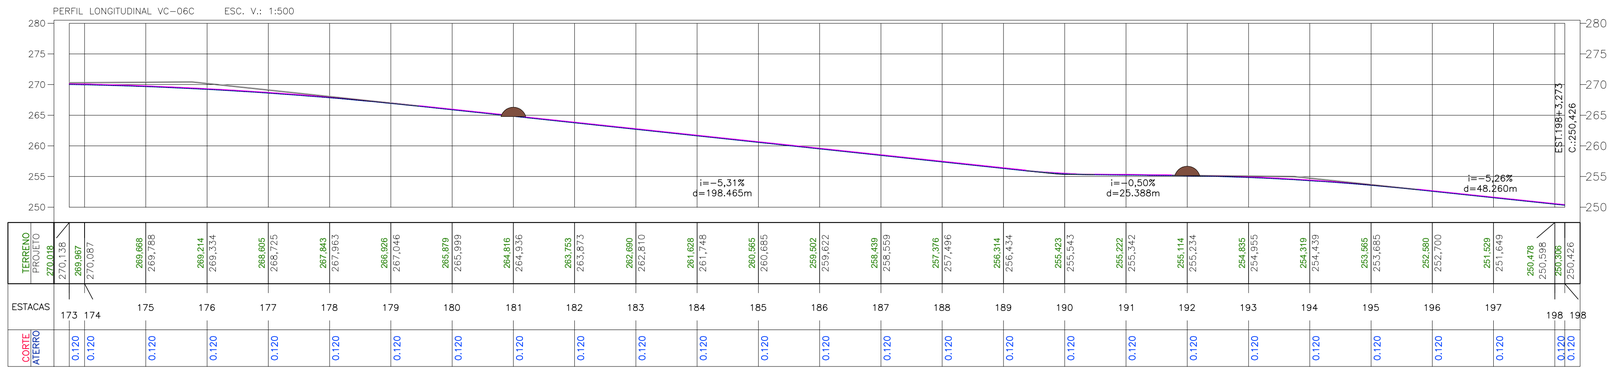

SERPRA
SERVIÇOS, PROJETOS E ASSESSORIA LTDA.
Fone: (65) 3642-4045 Av. Historiador Rubens de mendonça, 1856 - Edifício Cuiabá Office Tower, Sl. 506 CEP: 78050-000 - Cuiabá - MT

APROVAÇÃO
PREFEITURA MUNICIPAL DE FIGUEIRÓPOLIS D'OESTE

LUIS FELIPE CARVALHO B. LIMA
ENGENHEIRO CIVIL
CREA-MT 121.523-583-6

OBRA ADEQUAÇÃO DE ESTRADAS VICINAIS
PROPRIETÁRIO: PREFEITURA MUNICIPAL DE FIGUEIRÓPOLIS D'OESTE
LOCAL: DIVERSAS ESTRADAS DO MUNICÍPIO
ASSUNTO: PROJETO GEOMÉTRICO
DATA: ABRIL / 2025
FOLHA Nº 62 /163

0 1 2 3 4 5 cm

Formato: A1 (841x594mm)

PERFIL LONGITUDINAL VC-06D ESC. V.: 1:500

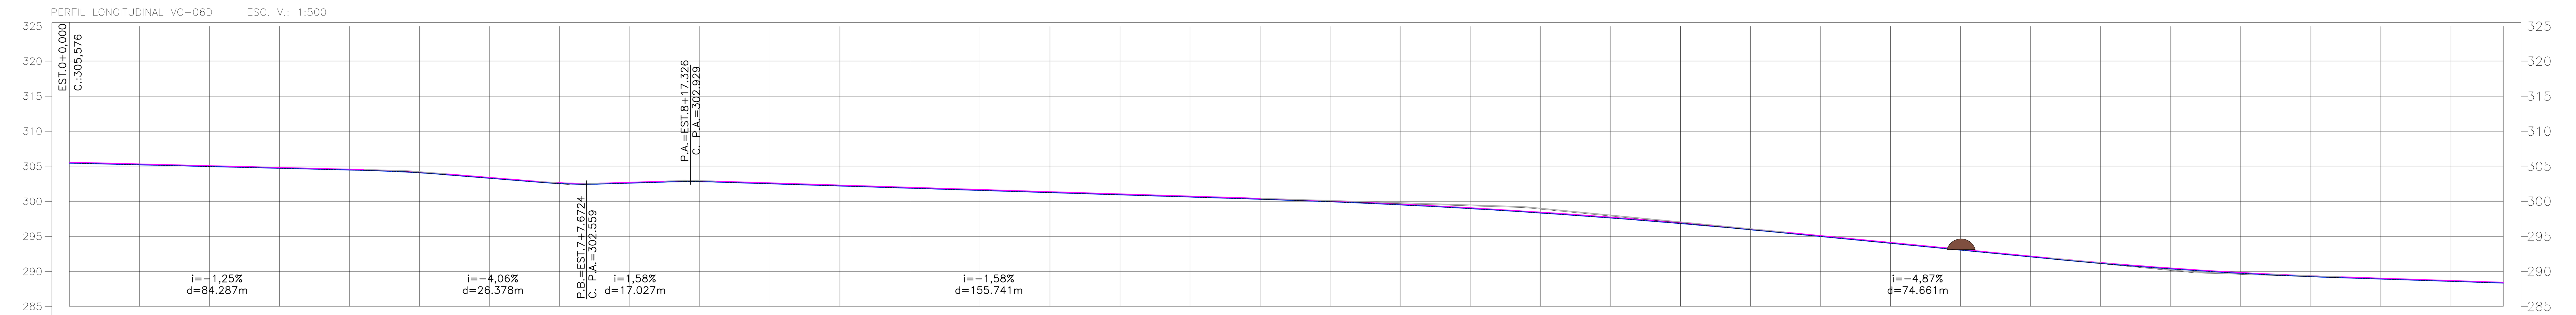

Estacas	Terreno	Projeto	Corte / Aterro
0	305,456	305,576	0.120
1	305,207	305,327	0.120
2	304,958	305,078	0.120
3	304,708	304,828	0.120
4	304,459	304,579	0.120
5	304,062	304,182	0.120
6	303,286	303,406	0.120
7	302,527	302,647	0.120
8	302,592	302,712	0.120
9	302,801	302,921	0.120
10	302,508	302,628	0.120
11	302,191	302,311	0.120
12	301,874	301,994	0.120
13	301,558	301,678	0.120
14	301,241	301,361	0.120
15	300,925	301,045	0.120
16	300,608	300,728	0.120
17	300,292	300,412	0.120
18	299,933	300,053	0.120
19	299,487	299,607	0.120
20	298,953	299,073	0.120
21	298,332	298,452	0.120
22	297,623	297,743	0.120
23	296,826	296,946	0.120
24	295,943	296,063	0.120
25	294,981	295,101	0.120
26	294,008	294,128	0.120
27	293,035	293,155	0.120
28	292,061	292,181	0.120
29	291,131	291,251	0.120
30	290,349	290,469	0.120
31	289,721	289,841	0.120
32	289,247	289,367	0.120
33	288,901	289,021	0.120
34	288,569	288,689	0.120
34	288,320	288,440	0.120

PERFIL LONGITUDINAL VC-06D ESC. V.: 1:500

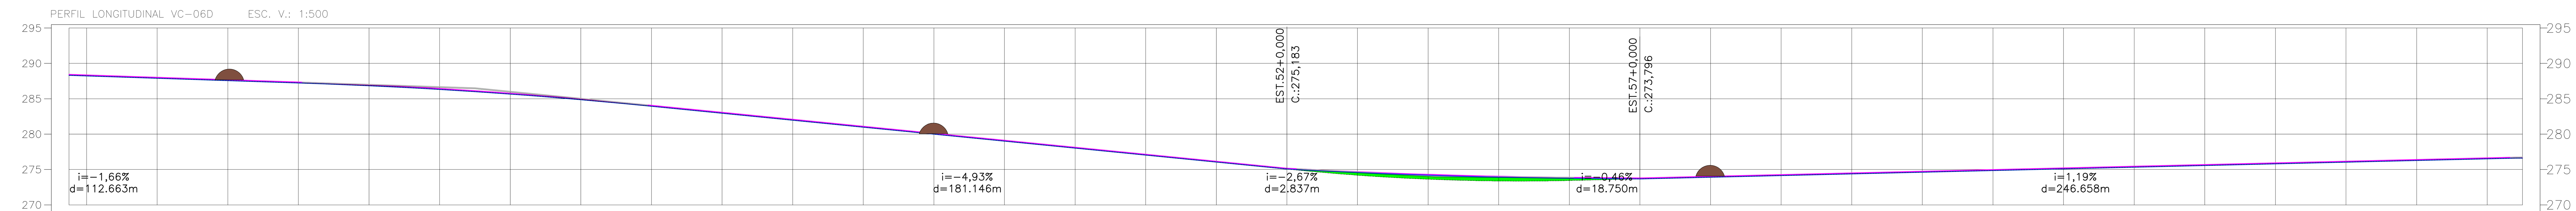

Estacas	Terreno	Projeto	Corte / Aterro
34	288,320	288,440	0.120
35	288,237	288,357	0.120
36	287,905	288,025	0.120
37	287,573	287,693	0.120
38	287,240	287,360	0.120
39	286,849	286,969	0.120
40	286,323	286,443	0.120
41	285,664	285,784	0.120
42	284,871	284,991	0.120
43	283,943	284,063	0.120
44	282,957	283,077	0.120
45	281,970	282,090	0.120
46	280,983	281,103	0.120
47	279,996	280,116	0.120
48	279,010	279,130	0.120
49	278,023	278,143	0.120
50	277,036	277,156	0.120
51	276,050	276,170	0.120
52	275,063	275,183	0.120
53	274,191	274,690	0.499
54	273,628	274,310	0.681
55	273,378	274,042	0.664
56	273,440	273,887	0.448
57	273,676	273,796	0.120
58	273,913	274,033	0.120
59	274,151	274,271	0.120
60	274,388	274,508	0.120
61	274,625	274,745	0.120
62	274,862	274,982	0.120
63	275,100	275,220	0.120
64	275,337	275,457	0.120
65	275,574	275,694	0.120
66	275,811	275,931	0.120
67	276,048	276,168	0.120
68	276,286	276,406	0.120
69	276,523	276,643	0.120
69	276,622	276,742	0.120

SERPRA
SERVIÇOS, PROJETOS E ASSESSORIA LTDA.
Fone: (65) 3642-4045 Av. Historiador Rubens de mendonça, 1856 - Edifício Cuiabá Office Tower, Sl. 506 CEP: 78050-000 - Cuiabá - MT

APROVAÇÃO
PREFEITURA MUNICIPAL DE FIGUEIRÓPOLIS D'OESTE

LUIS FELIPE CARVALHO B. LIMA
ENGENHEIRO CIVIL
CREA-MT 121.523.583-6

OBRA ADEQUAÇÃO DE ESTRADAS VICINAIS
PROPRIETÁRIO: PREFEITURA MUNICIPAL DE FIGUEIRÓPOLIS D'OESTE
LOCAL: DIVERSAS ESTRADAS DO MUNICÍPIO
ASSUNTO: PROJETO GEOMÉTRICO
DATA: ABRIL / 2025

FOLHA Nº: 63 /163

0 1 2 3 4 5 cm

Formato: A1 (841x594mm)

PERFIL LONGITUDINAL VC-06D ESC. V.: 1:500

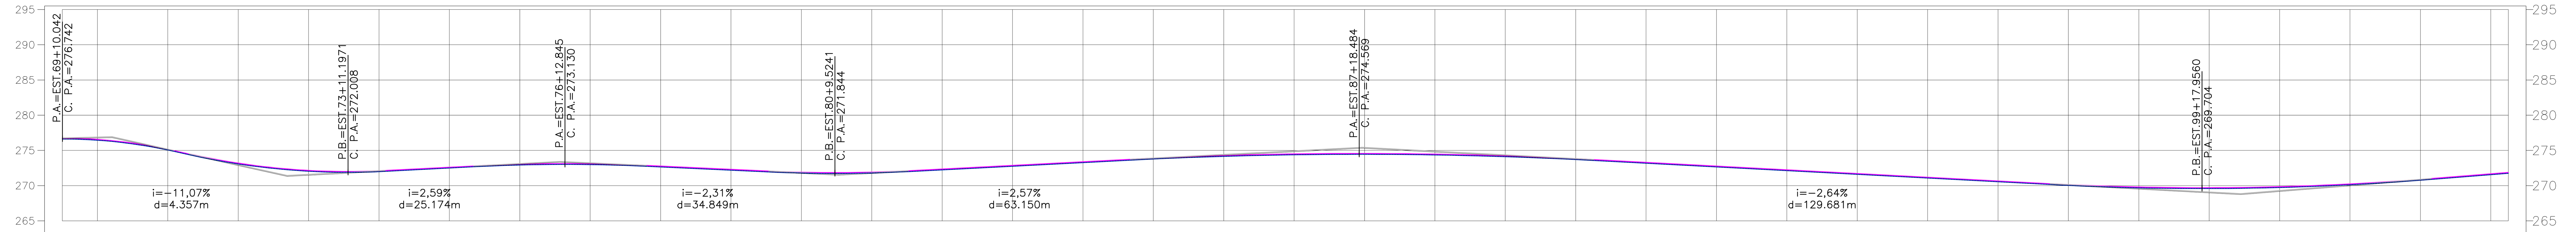

ESTACAS	TERRENO	PROJETO	CORTE / ATERRO
69	276,622	276,742	0.120
70	276,448	276,568	0.120
71	275,049	275,169	0.120
72	273,080	273,200	0.120
73	272,041	272,161	0.120
74	271,982	272,102	0.120
75	272,496	272,616	0.120
76	272,928	273,048	0.120
77	272,985	273,105	0.120
78	272,651	272,771	0.120
79	272,189	272,309	0.120
80	271,780	271,900	0.120
81	271,792	271,912	0.120
82	272,239	272,359	0.120
83	272,753	272,873	0.120
84	273,267	273,387	0.120
85	273,772	273,892	0.120
86	274,156	274,276	0.120
87	274,381	274,501	0.120
88	274,448	274,568	0.120
89	274,357	274,477	0.120
90	274,108	274,228	0.120
91	273,700	273,820	0.120
92	273,179	273,299	0.120
93	272,651	272,771	0.120
94	272,124	272,244	0.120
95	271,597	271,717	0.120
96	271,070	271,190	0.120
97	270,543	270,663	0.120
98	270,024	270,144	0.120
99	269,682	269,802	0.120
100	269,585	269,705	0.120
101	269,732	269,852	0.120
102	270,124	270,244	0.120
103	270,760	270,880	0.120
104	271,553	271,673	0.120
104	271,752	271,872	0.120

PERFIL LONGITUDINAL VC-06D ESC. V.: 1:500

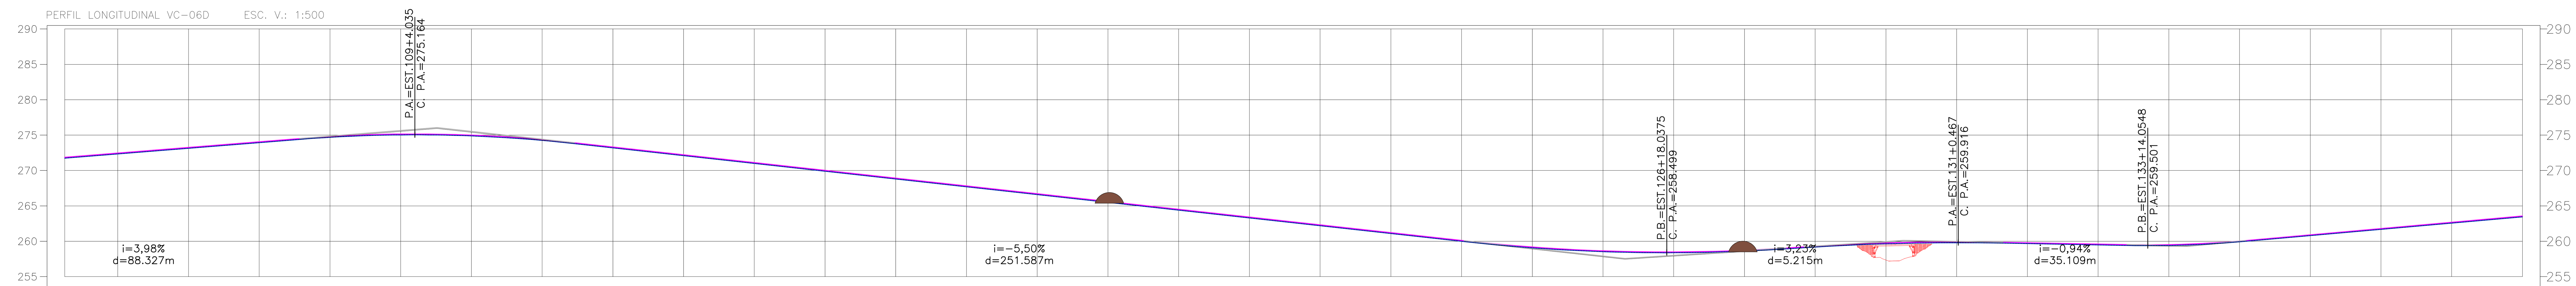

ESTACAS	TERRENO	PROJETO	CORTE / ATERRO
104	271,752	271,872	0.120
105	272,348	272,468	0.120
106	273,144	273,264	0.120
107	273,940	274,060	0.120
108	274,691	274,811	0.120
109	275,034	275,154	0.120
110	274,888	275,008	0.120
111	274,255	274,375	0.120
112	273,205	273,325	0.120
113	272,104	272,224	0.120
114	271,003	271,123	0.120
115	269,903	270,023	0.120
116	268,802	268,922	0.120
117	267,701	267,821	0.120
118	266,600	266,720	0.120
119	265,500	265,620	0.120
120	264,399	264,519	0.120
121	263,298	263,418	0.120
122	262,198	262,318	0.120
123	261,097	261,217	0.120
124	259,996	260,116	0.120
125	259,074	259,194	0.120
126	258,535	258,655	0.120
127	258,381	258,501	0.120
128	258,611	258,731	0.120
129	259,188	259,308	0.120
130	259,641	259,761	0.120
131	259,796	259,916	0.120
132	259,672	259,792	0.120
133	259,485	259,605	0.120
134	259,409	259,529	0.120
135	259,917	260,037	0.120
136	260,800	260,920	0.120
137	261,685	261,805	0.120
138	262,570	262,690	0.120
139	263,455	263,575	0.120

SERPRA
SERVIÇOS, PROJETOS E ASSESSORIA LTDA.
Fone: (65) 3642-4045 Av. Historiador Rubens de mendonça, 1856 - Edifício Cuiabá
Office Tower, Sl. 506 CEP: 78050-000 - Cuiabá - MT

APROVAÇÃO
PREFEITURA MUNICIPAL DE FIGUEIRÓPOLIS D'OESTE

LUIS FELIPE CARVALHO B. LIMA
ENGENHEIRO CIVIL
CREA-MT 121.523.583-6

OBRA ADEQUAÇÃO DE ESTRADAS VICINAIS
PROPRIETÁRIO: PREFEITURA MUNICIPAL DE FIGUEIRÓPOLIS D'OESTE
LOCAL: DIVERSAS ESTRADAS DO MUNICÍPIO
ASSUNTO: PROJETO GEOMÉTRICO
DATA: ABRIL / 2025

FOLHA Nº: 64 /163

0 1 2 3 4 5 cm

Formato: A1 (841x594mm)

PERFIL LONGITUDINAL VC-06D ESC. V.: 1:500

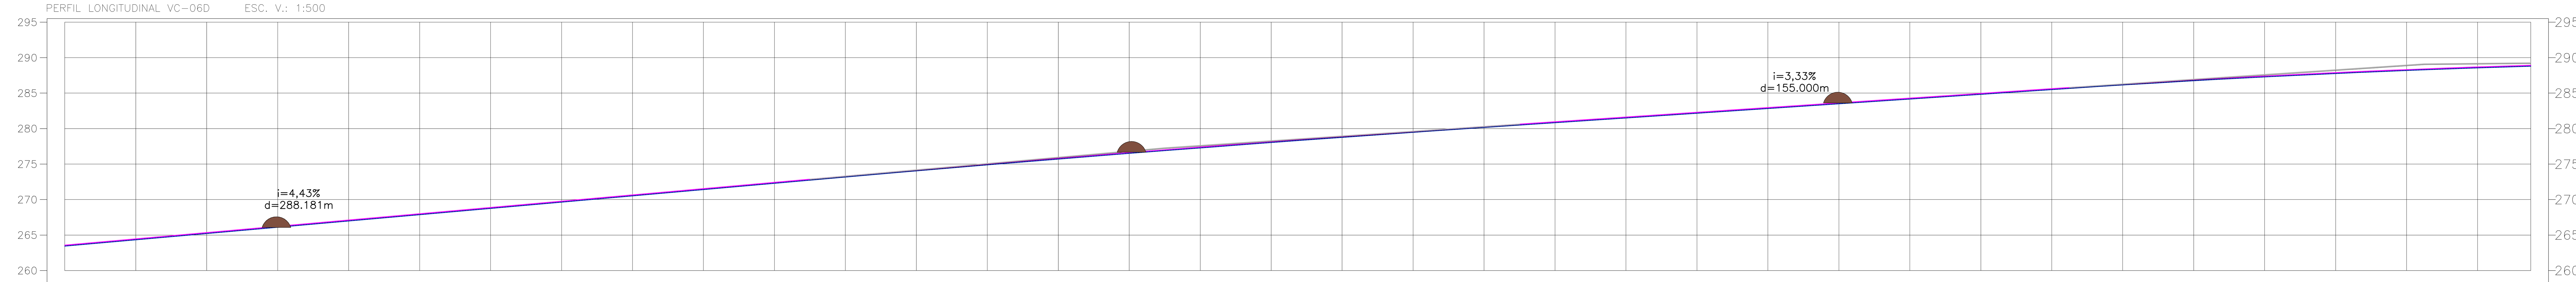

ESTACAS	TERRENO	PROJETO	CORTE / ATERRO
139	263,455	263,575	0.120
140	264,340	264,460	0.120
141	265,225	265,345	0.120
142	266,110	266,230	0.120
143	266,995	267,115	0.120
144	267,880	268,000	0.120
145	268,765	268,885	0.120
146	269,650	269,770	0.120
147	270,535	270,655	0.120
148	271,420	271,540	0.120
149	272,305	272,425	0.120
150	273,187	273,307	0.120
151	274,050	274,170	0.120
152	274,891	275,011	0.120
153	275,711	275,831	0.120
154	276,508	276,628	0.120
155	277,284	277,404	0.120
156	278,038	278,158	0.120
157	278,770	278,890	0.120
158	279,480	279,600	0.120
159	280,168	280,288	0.120
160	280,837	280,957	0.120
161	281,504	281,624	0.120
162	282,170	282,290	0.120
163	282,836	282,956	0.120
164	283,503	283,623	0.120
165	284,169	284,289	0.120
166	284,835	284,955	0.120
167	285,502	285,622	0.120
168	286,152	286,272	0.120
169	286,748	286,868	0.120
170	287,287	287,407	0.120
171	287,769	287,889	0.120
172	288,194	288,314	0.120
173	288,564	288,684	0.120
173	288,803	288,923	0.120

PERFIL LONGITUDINAL VC-06D ESC. V.: 1:500

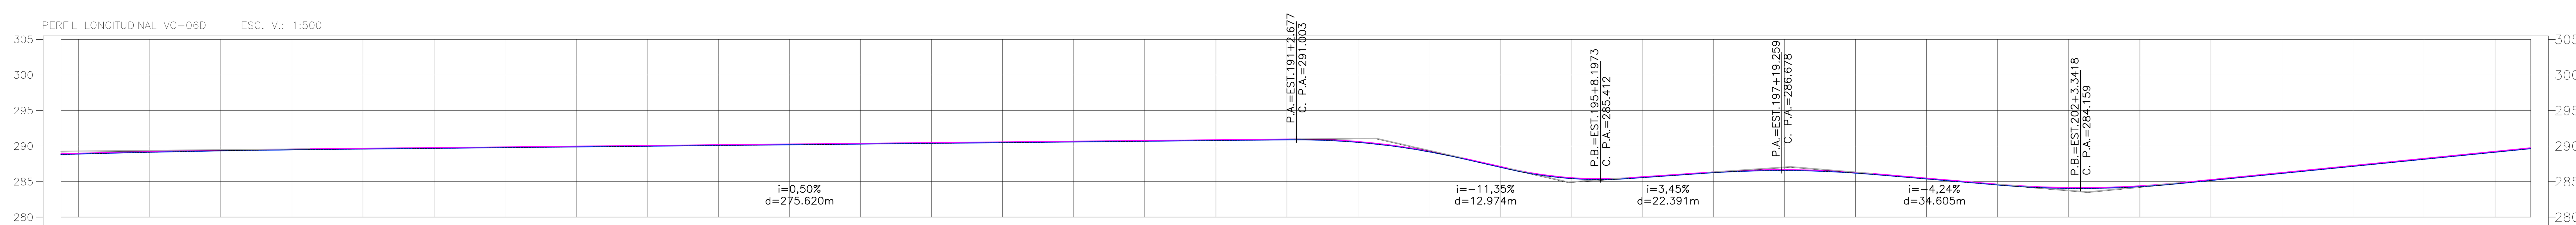

ESTACAS	TERRENO	PROJETO	CORTE / ATERRO
173	288,803	288,923	0.120
174	288,876	288,996	0.120
175	289,132	289,252	0.120
176	289,331	289,451	0.120
177	289,473	289,593	0.120
178	289,575	289,695	0.120
179	289,675	289,795	0.120
180	289,775	289,895	0.120
181	289,875	289,995	0.120
182	289,975	290,095	0.120
183	290,075	290,195	0.120
184	290,175	290,295	0.120
185	290,275	290,395	0.120
186	290,375	290,495	0.120
187	290,475	290,595	0.120
188	290,575	290,695	0.120
189	290,675	290,795	0.120
190	290,775	290,895	0.120
191	290,875	290,995	0.120
192	290,518	290,638	0.120
193	289,190	289,310	0.120
194	287,026	287,146	0.120
195	285,439	285,559	0.120
196	285,563	285,683	0.120
197	286,251	286,371	0.120
198	286,558	286,678	0.120
199	286,202	286,322	0.120
200	285,373	285,493	0.120
201	284,524	284,644	0.120
202	284,049	284,169	0.120
203	284,286	284,406	0.120
204	285,167	285,287	0.120
205	286,160	286,280	0.120
206	287,153	287,273	0.120
207	288,147	288,267	0.120
208	289,140	289,260	0.120
208	289,636	289,756	0.120

SERPRA
SERVIÇOS, PROJETOS E ASSESSORIA LTDA.
Fone: (65) 3642-4045 Av. Historiador Rubens de mendonça, 1856 - Edifício Cuiabá
Office Tower, Sl. 506 CEP: 78050-000 - Cuiabá - MT

APROVAÇÃO
PREFEITURA MUNICIPAL DE FIGUEIRÓPOLIS D'OESTE

LUIS FELIPE CARVALHO B. LIMA
ENGENHEIRO CIVIL
CREA-MT 121.523.583-6

OBRA ADEQUAÇÃO DE ESTRADAS VICINAIS
PROPRIETÁRIO: PREFEITURA MUNICIPAL DE FIGUEIRÓPOLIS D'OESTE
LOCAL: DIVERSAS ESTRADAS DO MUNICÍPIO
ASSUNTO: PROJETO GEOMÉTRICO
DATA: ABRIL / 2025

0 1 2 3 4 5 cm

Formato: A1 (841x594mm)

PERFIL LONGITUDINAL VC-06D ESC. V.: 1:500

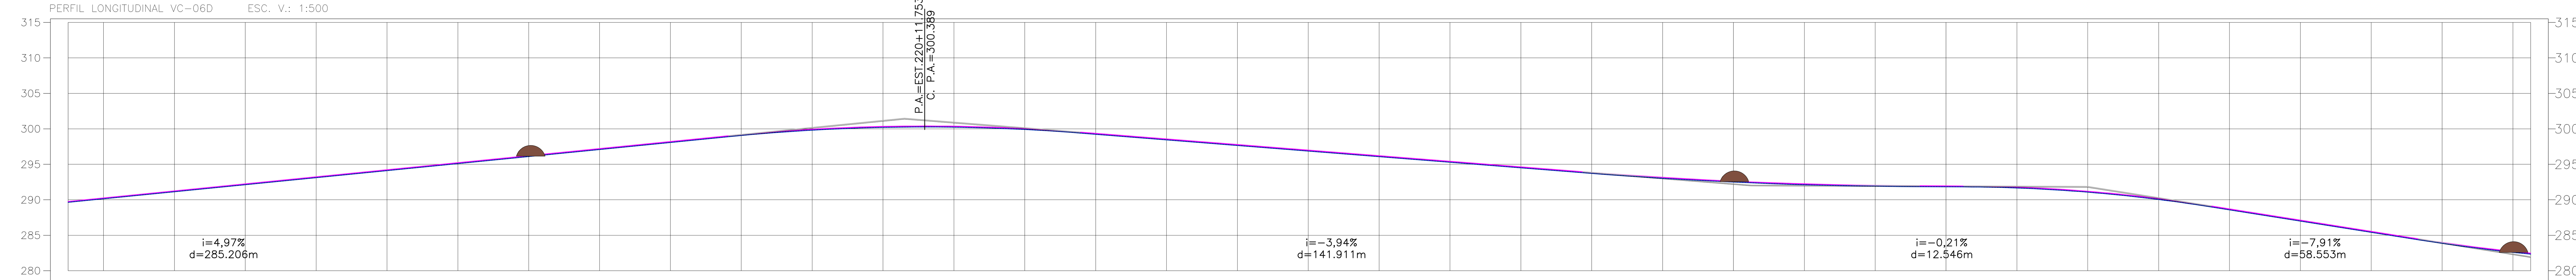

ESTACAS	TERRENO	PROJETO	CORTE / ATERRO
208	289,636	289,756	0.120
209	290,133	290,253	0.120
210	291,126	291,246	0.120
211	292,119	292,239	0.120
212	293,113	293,233	0.120
213	294,106	294,226	0.120
214	295,099	295,219	0.120
215	296,092	296,212	0.120
216	297,086	297,206	0.120
217	298,079	298,199	0.120
218	299,066	299,186	0.120
219	299,816	299,936	0.120
220	300,207	300,327	0.120
221	300,238	300,358	0.120
222	299,911	300,031	0.120
223	299,232	299,352	0.120
224	298,445	298,565	0.120
225	297,657	297,777	0.120
226	296,870	296,990	0.120
227	296,082	296,202	0.120
228	295,295	295,415	0.120
229	294,508	294,628	0.120
230	293,721	293,841	0.120
231	293,032	293,152	0.120
232	292,499	292,619	0.120
233	292,124	292,244	0.120
234	291,905	292,025	0.120
235	291,833	291,953	0.120
236	291,667	291,787	0.120
237	291,074	291,194	0.120
238	290,040	290,160	0.120
239	288,579	288,699	0.120
240	286,997	287,117	0.120
241	285,414	285,534	0.120
242	283,853	283,973	0.120
243	282,599	282,719	0.120
243	282,347	282,467	0.120

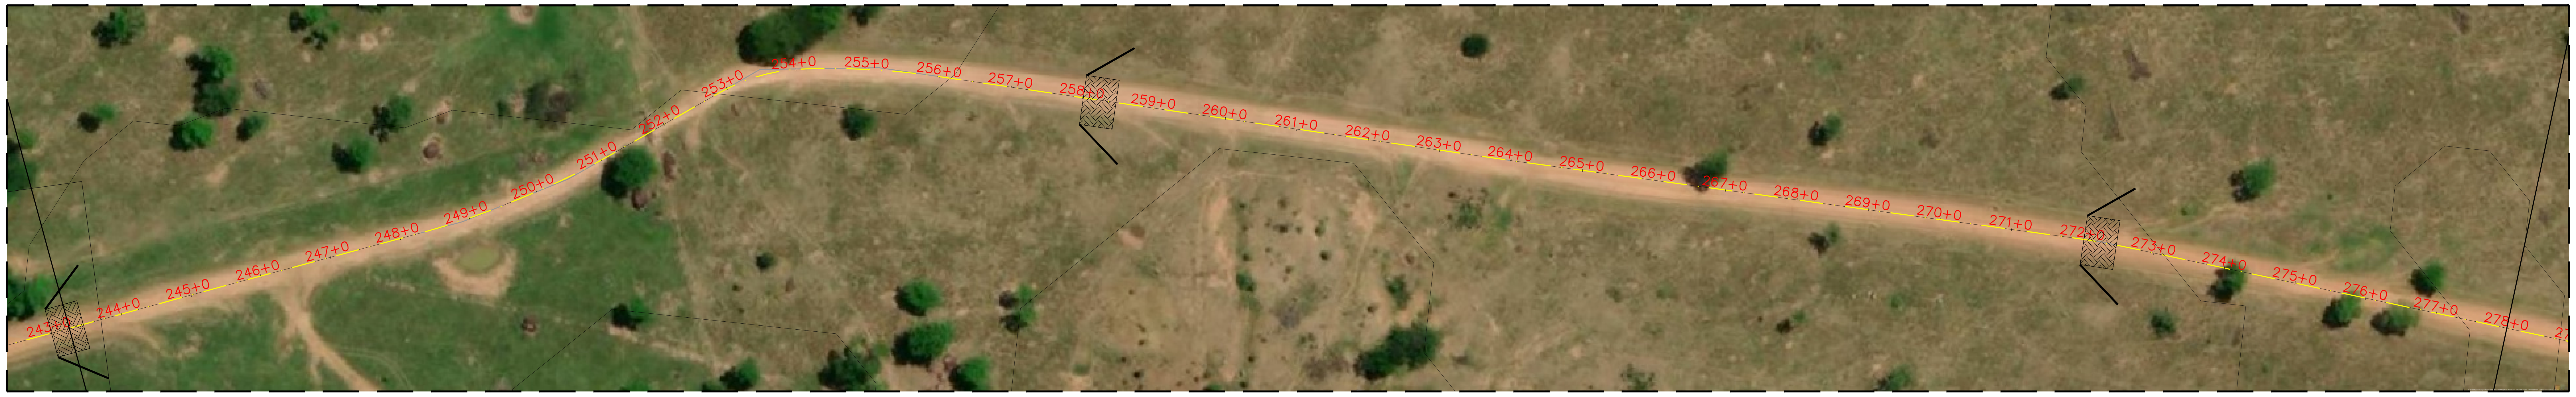

PERFIL LONGITUDINAL VC-06D ESC. V.: 1:500

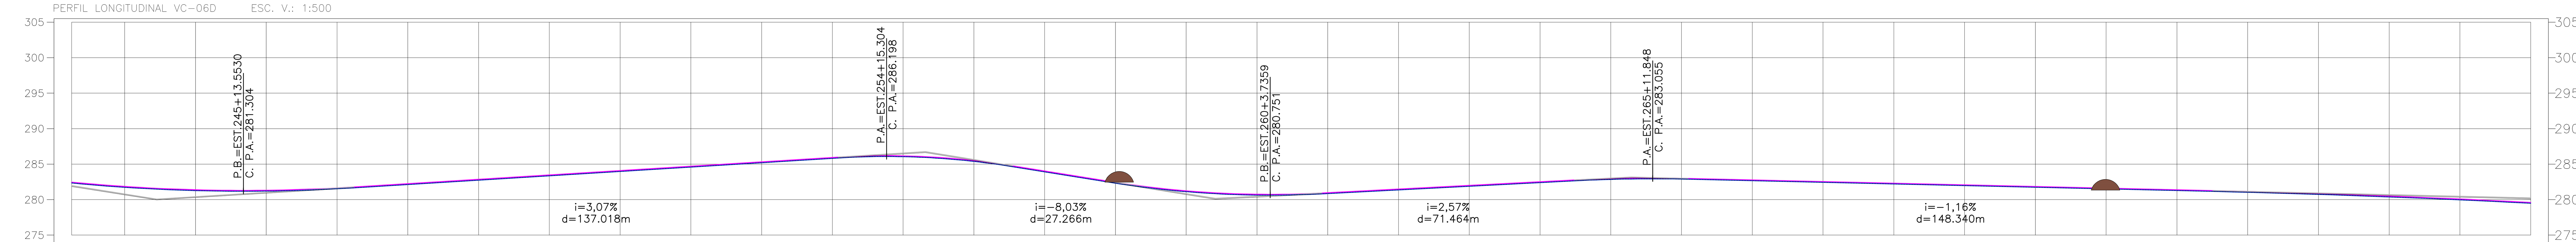

ESTACAS	TERRENO	PROJETO	CORTE / ATERRO
243	282,347	282,467	0.120
244	281,739	281,859	0.120
245	281,274	281,394	0.120
246	281,204	281,324	0.120
247	281,529	281,649	0.120
248	282,132	282,252	0.120
249	282,746	282,866	0.120
250	283,360	283,480	0.120
251	283,974	284,094	0.120
252	284,589	284,709	0.120
253	285,203	285,323	0.120
254	285,817	285,937	0.120
255	286,053	286,173	0.120
256	285,390	285,510	0.120
257	283,919	284,039	0.120
258	282,316	282,436	0.120
259	281,127	281,247	0.120
260	280,643	280,763	0.120
261	280,861	280,981	0.120
262	281,375	281,495	0.120
263	281,888	282,008	0.120
264	282,401	282,521	0.120
265	282,853	282,973	0.120
266	282,896	283,016	0.120
267	282,666	282,786	0.120
268	282,435	282,555	0.120
269	282,203	282,323	0.120
270	281,971	282,091	0.120
271	281,740	281,860	0.120
272	281,508	281,628	0.120
273	281,276	281,396	0.120
274	281,037	281,157	0.120
275	280,743	280,863	0.120
276	280,387	280,507	0.120
277	279,967	280,087	0.120
278	279,486	279,606	0.120

SERPRA
SERVIÇOS, PROJETOS E ASSESSORIA LTDA.
Fone: (65) 3642-4045 Av. Historiador Rubens de mendonça, 1856 - Edifício Cuiabá
Office Tower, Sl. 506 CEP: 78050-000 - Cuiabá - MT

APROVAÇÃO
PREFEITURA MUNICIPAL DE FIGUEIRÓPOLIS D'OESTE

LUIS FELIPE CARVALHO B. LIMA
ENGENHEIRO CIVIL
CREA–MT 121.523.583–6

OBRA: ADEQUAÇÃO DE ESTRADAS VICINAIS
PROPRIETÁRIO: PREFEITURA MUNICIPAL DE FIGUEIRÓPOLIS D'OESTE
LOCAL: DIVERSAS ESTRADAS DO MUNICÍPIO
ASSUNTO: PROJETO GEOMÉTRICO
DATA: ABRIL / 2025

0 1 2 3 4 5 cm

Formato: A1 (841x594mm)

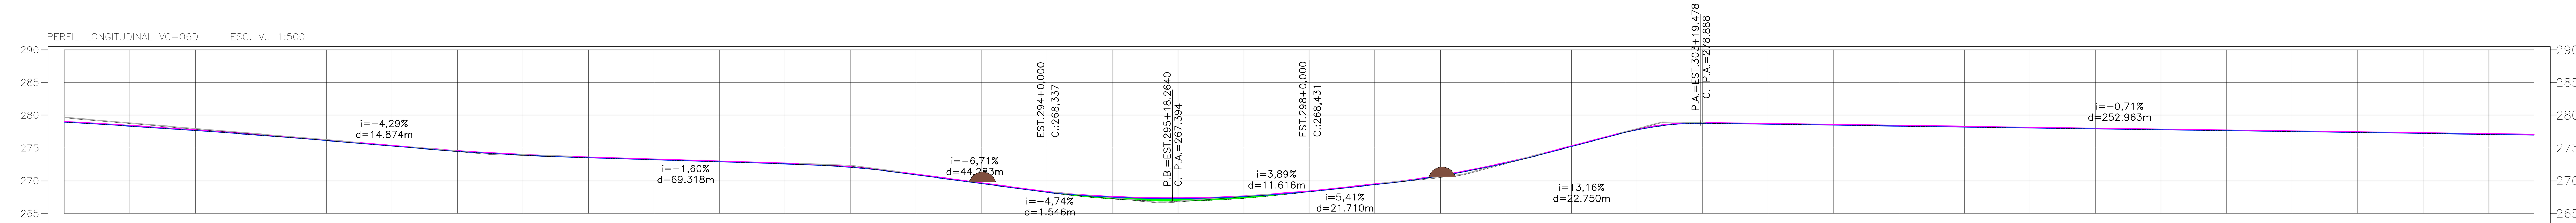

ESTACAS	279	280	281	282	283	284	285	286	287	288	289	290	291
TERRENO	278,941	278,334	277,665	276,932	276,137	275,287	274,489	273,900	273,520	273,200	272,880	272,560	272,040
PROJETO	279,061	278,454	277,785	277,052	276,257	275,407	274,609	274,020	273,640	273,320	273,000	272,680	272,160
CORTE / ATERRO	0.120	0.120	0.120	0.120	0.120	0.120	0.120	0.120	0.120	0.120	0.120	0.120	0.120

ESTACAS	292	293	294	295	296	297	298	299	300	301	302	303	304
TERRENO	270,899	269,558	268,217	267,185	266,876	267,292	268,311	269,394	270,736	272,695	275,220	277,770	278,767
PROJETO	271,019	269,678	268,337	267,609	267,396	267,699	268,431	269,514	270,856	272,815	275,340	277,890	278,887
CORTE / ATERRO	0.120	0.120	0.120	0.424	0.520	0.407	0.120	0.120	0.120	0.120	0.120	0.120	0.120

ESTACAS	305	306	307	308	309	310	311	312	313	314	315	316	316
TERRENO	278,628	278,486	278,345	278,203	278,062	277,920	277,779	277,638	277,496	277,355	277,213	277,072	276,974
PROJETO	278,748	278,606	278,465	278,323	278,182	278,040	277,899	277,758	277,616	277,475	277,333	277,192	277,094
CORTE / ATERRO	0.120	0.120	0.120	0.120	0.120	0.120	0.120	0.120	0.120	0.120	0.120	0.120	0.120

SERPRA
SERVIÇOS, PROJETOS E ASSESSORIA LTDA.
Fone: (65) 3642-4045 Av. Historiador Rubens de mendonça, 1856 - Edificio Cuiabá
Office Tower, Sl. 506 CEP: 78050-000 - Cuiabá - MT

APROVAÇÃO
PREFEITURA MUNICIPAL DE FIGUEIRÓPOLIS D'OESTE

LUIS FELIPE CARVALHO B. LIMA
ENGENHEIRO CIVIL
CREA-MT 121.523.583-6

OBRA	ADEQUAÇÃO DE ESTRADAS VICINAIS
PROPRIETÁRIO:	PREFEITURA MUNICIPAL DE FIGUEIRÓPOLIS D'OESTE
LOCAL:	DIVERSAS ESTRADAS DO MUNICÍPIO
ASSUNTO:	PROJETO GEOMÉTRICO
DATA:	ABRIL / 2025

0 1 2 3 4 5 cm

Formato: A1 (841x594mm)

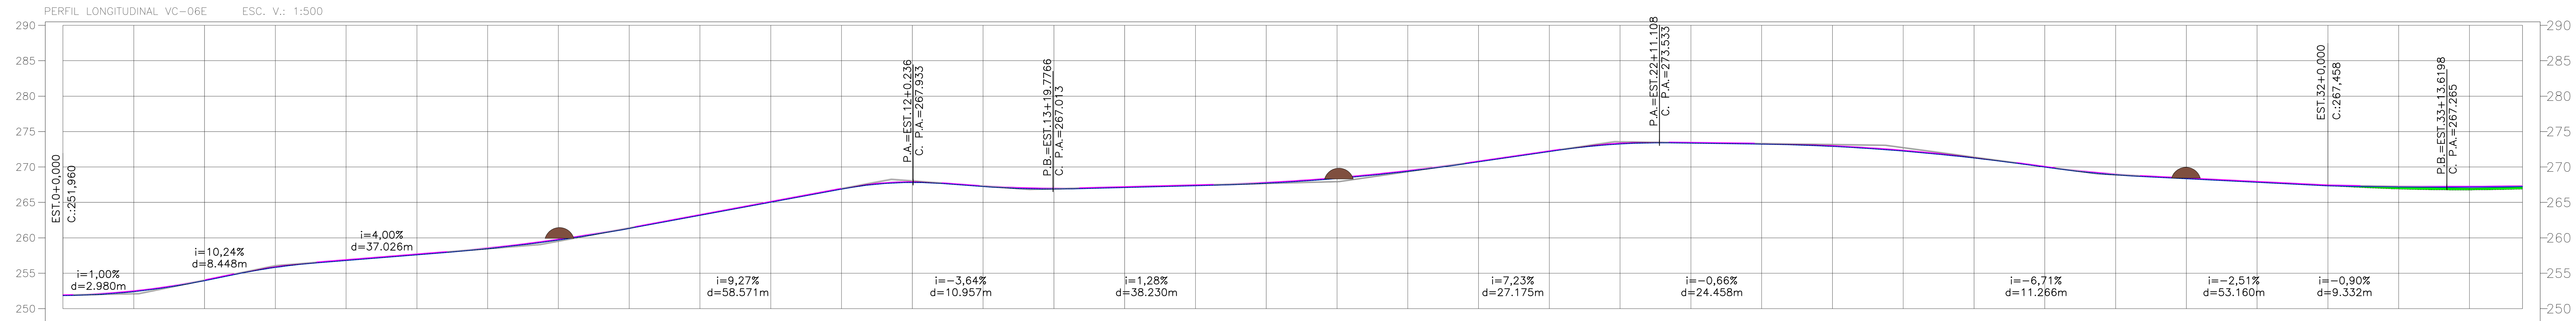

ESTACAS	TERRENO	PROJETO	CORTE / ATERRO
0	251,840	251,960	0.120
1	252,402	252,522	0.120
2	253,952	254,072	0.120
3	255,819	255,939	0.120
4	256,800	256,920	0.120
5	257,600	257,720	0.120
6	258,465	258,585	0.120
7	259,692	259,812	0.120
8	261,318	261,438	0.120
9	263,170	263,290	0.120
10	265,023	265,143	0.120
11	266,877	266,997	0.120
12	267,813	267,933	0.120
13	267,239	267,359	0.120
14	266,893	267,013	0.120
15	267,106	267,226	0.120
16	267,363	267,483	0.120
17	267,710	267,830	0.120
18	268,382	268,502	0.120
19	269,389	269,509	0.120
20	270,725	270,845	0.120
21	272,171	272,291	0.120
22	273,253	273,373	0.120
23	273,362	273,482	0.120
24	273,229	273,349	0.120
25	272,902	273,022	0.120
26	272,247	272,367	0.120
27	271,264	271,384	0.120
28	269,980	270,100	0.120
29	268,888	269,008	0.120
30	268,344	268,464	0.120
31	267,841	267,961	0.120
32	267,338	267,458	0.120
33	266,886	267,300	0.413
34	266,753	267,273	0.520
34	266,887	267,350	0.463

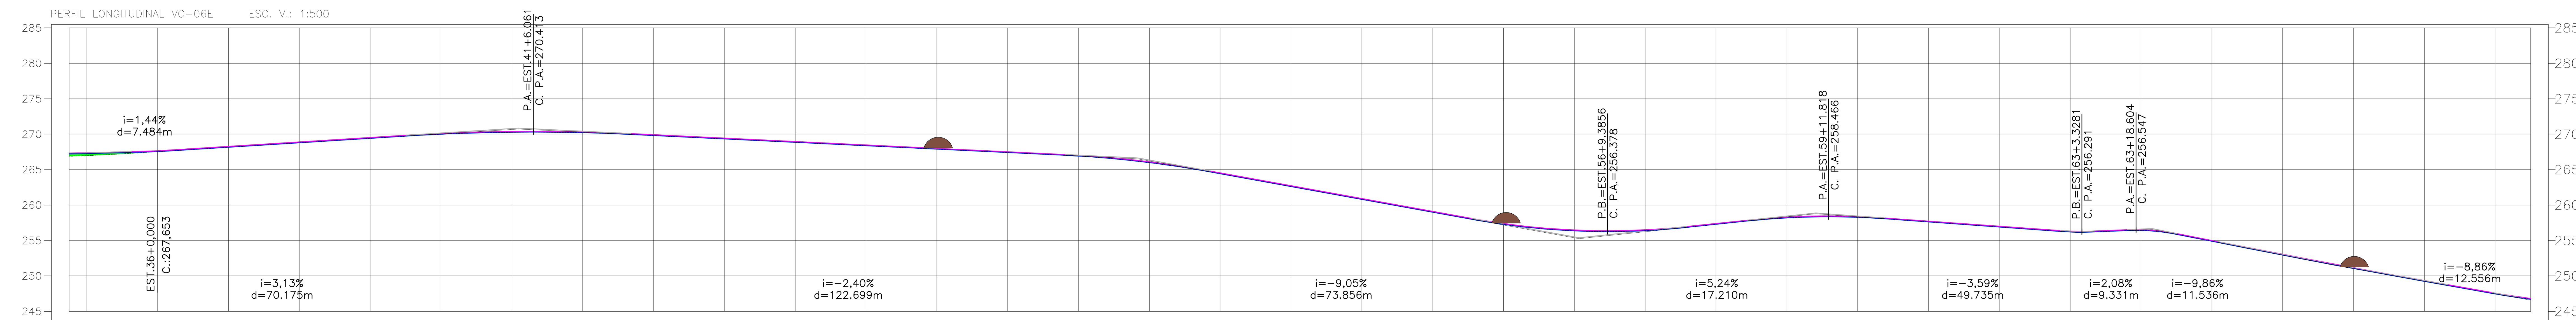

ESTACAS	TERRENO	PROJETO	CORTE / ATERRO
34	266,887	267,350	0.463
35	266,977	267,394	0.417
36	267,533	267,653	0.120
37	268,159	268,279	0.120
38	268,786	268,906	0.120
39	269,412	269,532	0.120
40	269,996	270,116	0.120
41	270,277	270,397	0.120
42	270,208	270,328	0.120
43	269,808	269,928	0.120
44	269,328	269,448	0.120
45	268,847	268,967	0.120
46	268,367	268,487	0.120
47	267,886	268,006	0.120
48	267,406	267,526	0.120
49	266,914	267,034	0.120
50	265,988	266,108	0.120
51	264,419	264,539	0.120
52	262,610	262,730	0.120
53	260,801	260,921	0.120
54	258,991	259,111	0.120
55	257,277	257,397	0.120
56	256,362	256,482	0.120
57	256,391	256,511	0.120
58	257,281	257,401	0.120
59	258,186	258,306	0.120
60	258,269	258,389	0.120
61	257,617	257,737	0.120
62	256,900	257,020	0.120
63	256,204	256,324	0.120
64	256,419	256,539	0.120
65	254,887	255,007	0.120
66	252,940	253,060	0.120
67	251,055	251,175	0.120
68	249,231	249,351	0.120
69	247,457	247,577	0.120
69	246,715	246,835	0.120

SERPRA
SERVIÇOS, PROJETOS E ASSESSORIA LTDA.
Fone: (65) 3642-4045 Av. Historiador Rubens de mendonça, 1856 - Edificio Cuiabá Office Tower, Sl. 506 CEP: 78050-000 - Cuiabá - MT

APROVAÇÃO
PREFEITURA MUNICIPAL DE FIGUEIRÓPOLIS D'OESTE

LUIS FELIPE CARVALHO B. LIMA
ENGENHEIRO CIVIL
CREA-MT 121.523.583-6

OBRA ADEQUAÇÃO DE ESTRADAS VICINAIS
PROPRIETÁRIO: PREFEITURA MUNICIPAL DE FIGUEIRÓPOLIS D'OESTE
LOCAL: DIVERSAS ESTRADAS DO MUNICÍPIO
ASSUNTO: PROJETO GEOMÉTRICO
DATA: ABRIL / 2025

FOLHA Nº: 68 /163

0 1 2 3 4 5 cm

Formato: A1 (841x594mm)

PERFIL LONGITUDINAL VC-06E ESC. V.: 1:500

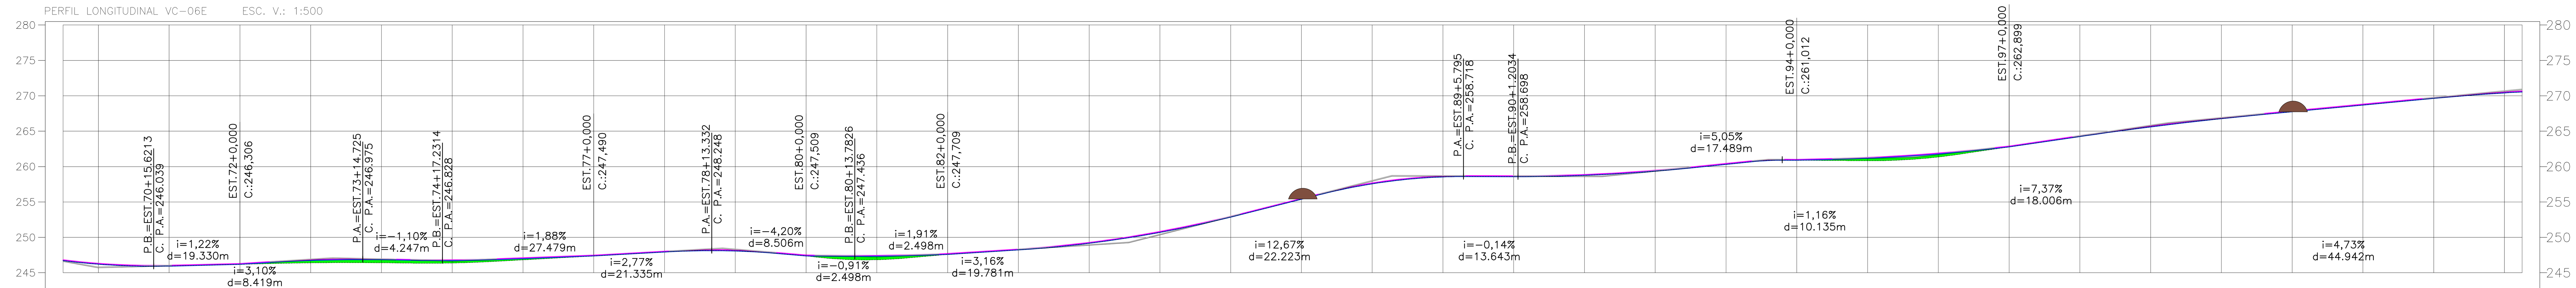

ESTACAS	TERRENO	PROJETO	CORTE/ATERRO
69	246,715	246,835	0.120
70	246,214	246,334	0.120
71	245,942	246,062	0.120
72	246,186	246,306	0.120
73	246,395	246,847	0.452
74	246,408	246,959	0.551
75	246,373	246,833	0.460
76	246,815	247,113	0.298
77	247,370	247,490	0.120
78	247,924	248,044	0.120
79	248,076	248,196	0.120
80	247,389	247,509	0.120
81	246,833	247,451	0.618
82	247,589	247,709	0.120
83	248,222	248,342	0.120
84	249,164	249,284	0.120
85	250,710	250,830	0.120
86	252,860	252,980	0.120
87	255,388	255,508	0.120
88	257,568	257,688	0.120
89	258,546	258,666	0.120
90	258,579	258,699	0.120
91	258,761	258,881	0.120
92	259,359	259,479	0.120
93	260,318	260,438	0.120
94	260,892	261,012	0.120
95	260,829	261,291	0.462
96	261,354	261,907	0.552
97	262,779	262,899	0.120
98	264,253	264,373	0.120
99	265,610	265,730	0.120
100	266,772	266,892	0.120
101	267,753	267,873	0.120
102	268,699	268,819	0.120
103	269,641	269,761	0.120
104	270,411	270,531	0.120
104	270,561	270,681	0.120

PERFIL LONGITUDINAL VC-06E ESC. V.: 1:500

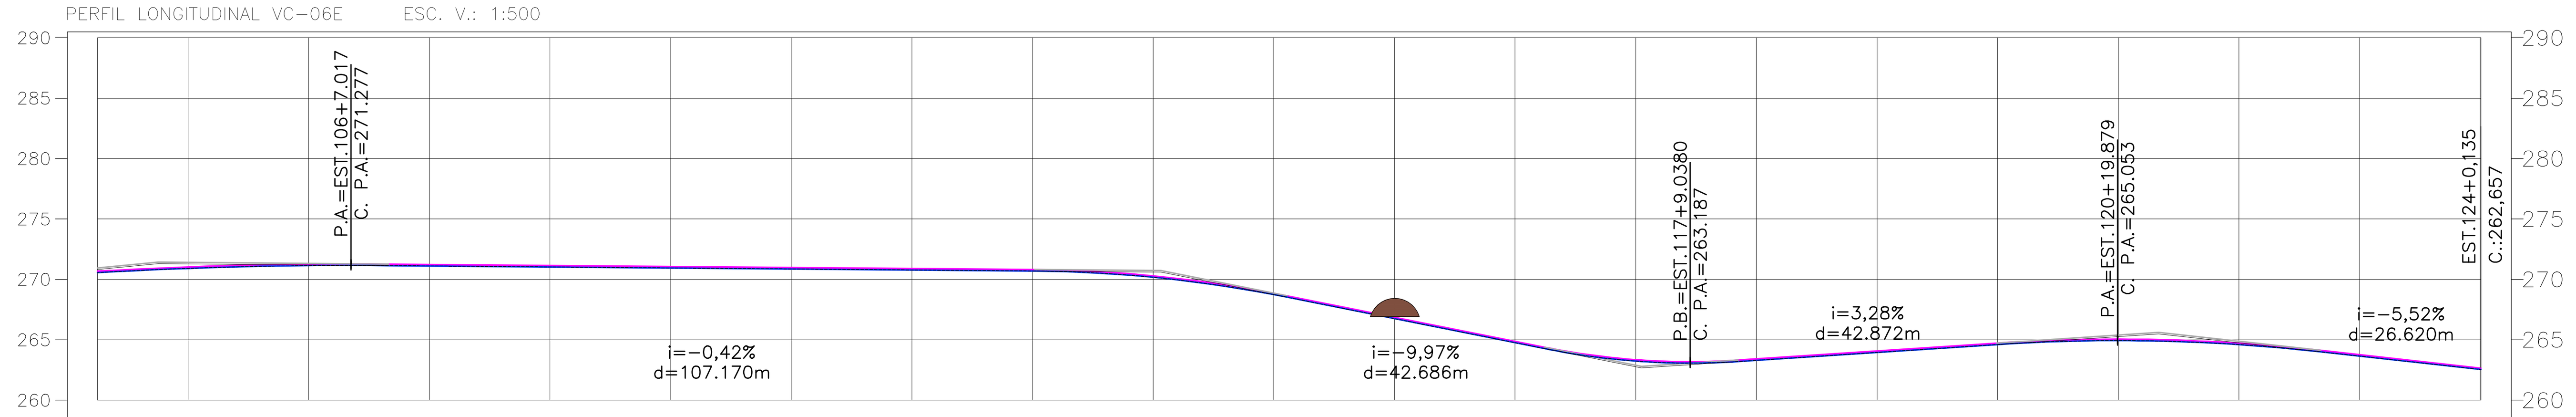

ESTACAS	TERRENO	PROJETO	CORTE/ATERRO
104	270,561	270,681	0.120
105	270,910	271,030	0.120
106	271,140	271,260	0.120
107	271,115	271,235	0.120
108	271,032	271,152	0.120
109	270,948	271,068	0.120
110	270,864	270,984	0.120
111	270,781	270,901	0.120
112	270,697	270,817	0.120
113	270,174	270,294	0.120
114	268,737	268,857	0.120
115	266,749	266,869	0.120
116	264,756	264,876	0.120
117	263,235	263,355	0.120
118	263,296	263,416	0.120
119	263,952	264,072	0.120
120	264,609	264,729	0.120
121	264,933	265,053	0.120
122	264,601	264,721	0.120
123	263,647	263,767	0.120
124	262,544	262,664	0.120
124	262,537	262,657	0.120

SERPRA
SERVIÇOS, PROJETOS E ASSESSORIA LTDA.
Fone: (65) 3642-4045 Av. Historiador Rubens de mendonça, 1856 - Edifício Cuiabá Office Tower, Sl. 506 CEP: 78050-000 - Cuiabá - MT

APROVAÇÃO
PREFEITURA MUNICIPAL DE FIGUEIRÓPOLIS D'OESTE

LUIS FELIPE CARVALHO B. LIMA
ENGENHEIRO CIVIL
CREA–MT 121.523.583–6

OBRA: ADEQUAÇÃO DE ESTRADAS VICINAIS
PROPRIETÁRIO: PREFEITURA MUNICIPAL DE FIGUEIRÓPOLIS D'OESTE
LOCAL: DIVERSAS ESTRADAS DO MUNICÍPIO
ASSUNTO: PROJETO GEOMÉTRICO
DATA: ABRIL / 2025

0 1 2 3 4 5 cm

Formato: A1 (841x594mm)

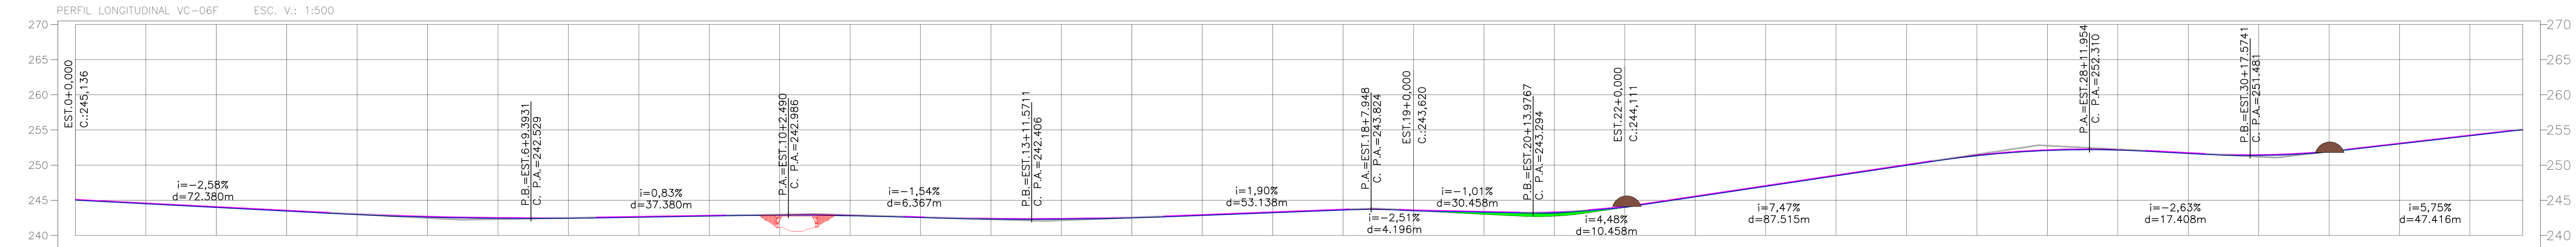

ESTACAS	TERRENO	PROJETO	CORTE / ATERRO
0	245,016	245,136	0.120
1	244,500	244,620	0.120
2	243,983	244,103	0.120
3	243,466	243,586	0.120
4	242,962	243,082	0.120
5	242,605	242,725	0.120
6	242,429	242,549	0.120
7	242,435	242,555	0.120
8	242,587	242,707	0.120
9	242,752	242,872	0.120
10	242,864	242,984	0.120
11	242,793	242,913	0.120
12	242,539	242,659	0.120
13	242,320	242,440	0.120
14	242,304	242,424	0.120
15	242,492	242,612	0.120
16	242,851	242,971	0.120
17	243,230	243,350	0.120
18	243,610	243,730	0.120
19	243,500	243,620	0.120
20	242,999	243,418	0.419
21	242,735	243,346	0.612
22	243,991	244,111	0.120
23	245,485	245,605	0.120
24	246,980	247,100	0.120
25	248,474	248,594	0.120
26	249,968	250,088	0.120
27	251,332	251,452	0.120
28	252,070	252,190	0.120
29	252,136	252,256	0.120
30	251,658	251,778	0.120
31	251,367	251,487	0.120
32	251,888	252,008	0.120
33	253,011	253,131	0.120
34	254,160	254,280	0.120
34	255,016	255,136	0.120

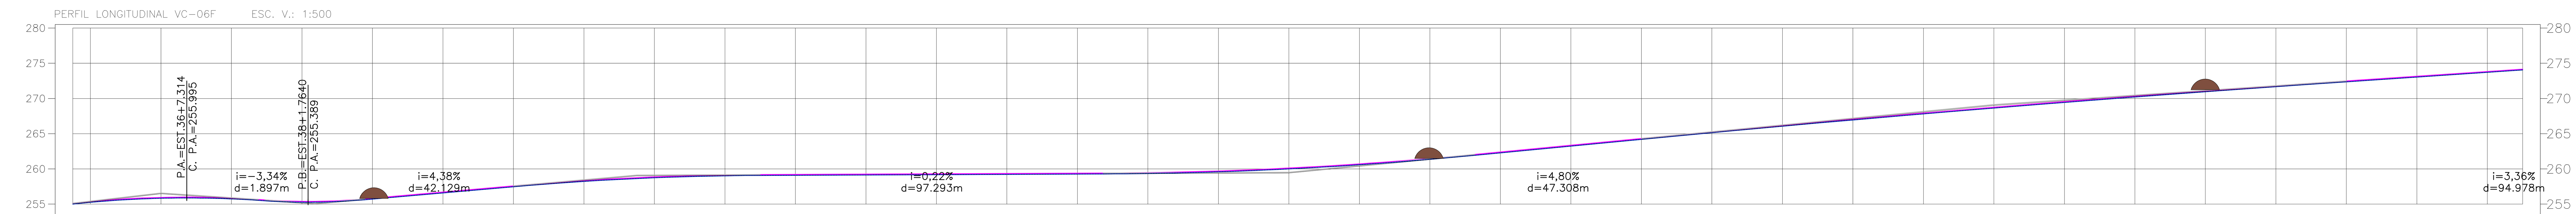

ESTACAS	TERRENO	PROJETO	CORTE / ATERRO
34	255,016	255,136	0.120
35	255,262	255,382	0.120
36	255,831	255,951	0.120
37	255,743	255,863	0.120
38	255,273	255,393	0.120
39	255,715	255,835	0.120
40	256,591	256,711	0.120
41	257,467	257,587	0.120
42	258,224	258,344	0.120
43	258,743	258,863	0.120
44	259,024	259,144	0.120
45	259,097	259,217	0.120
46	259,140	259,260	0.120
47	259,184	259,304	0.120
48	259,227	259,347	0.120
49	259,270	259,390	0.120
50	259,348	259,468	0.120
51	259,589	259,709	0.120
52	260,003	260,123	0.120
53	260,592	260,712	0.120
54	261,355	261,475	0.120
55	262,280	262,400	0.120
56	263,240	263,360	0.120
57	264,200	264,320	0.120
58	265,145	265,265	0.120
59	266,062	266,182	0.120
60	266,951	267,071	0.120
61	267,810	267,930	0.120
62	268,641	268,761	0.120
63	269,443	269,563	0.120
64	270,216	270,336	0.120
65	270,960	271,080	0.120
66	271,676	271,796	0.120
67	272,363	272,483	0.120
68	273,035	273,155	0.120
69	273,708	273,828	0.120
69	274,044	274,164	0.120

SERPRA
SERVIÇOS, PROJETOS E ASSESSORIA LTDA.
Fone: (65) 3642-4045 Av. Historiador Rubens de mendonça, 1856 - Edifício Cuiabá Office Tower, Sl. 506 CEP: 78050-000 - Cuiabá - MT

APROVAÇÃO
PREFEITURA MUNICIPAL DE FIGUEIRÓPOLIS D'OESTE

LUIS FELIPE CARVALHO B. LIMA
ENGENHEIRO CIVIL
CREA-MT 121.523.583-6

OBRA ADEQUAÇÃO DE ESTRADAS VICINAIS
PROPRIETÁRIO: PREFEITURA MUNICIPAL DE FIGUEIRÓPOLIS D'OESTE
LOCAL: DIVERSAS ESTRADAS DO MUNICÍPIO
ASSUNTO: PROJETO GEOMÉTRICO
DATA: ABRIL / 2025

0 1 2 3 4 5 cm

Formato: A1 (841x594mm)

PERFIL LONGITUDINAL VC-06F ESC. V.: 1:500

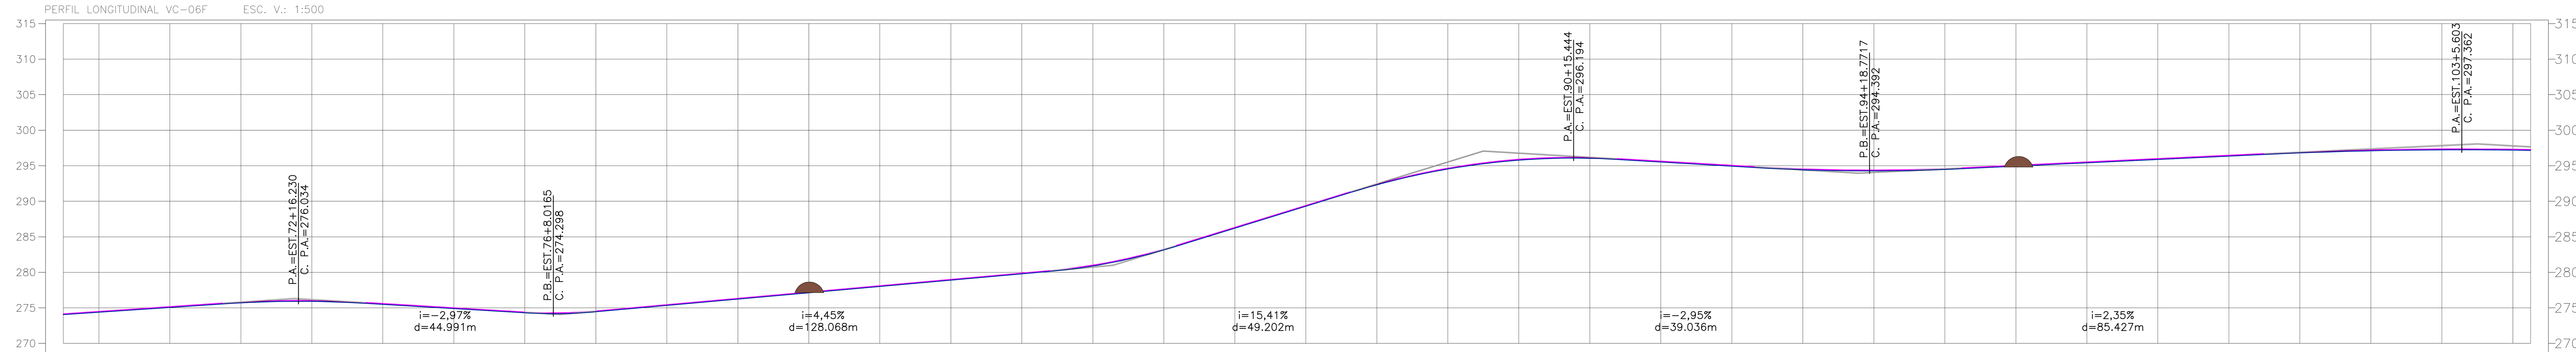

ESTACAS	TERRENO	PROJETO	CORTE / ATERRO
69	274,044	274,164	0.120
70	274,381	274,501	0.120
71	275,053	275,173	0.120
72	275,706	275,826	0.120
73	275,903	276,023	0.120
74	275,487	275,607	0.120
75	274,892	275,012	0.120
76	274,297	274,417	0.120
77	274,445	274,565	0.120
78	275,334	275,454	0.120
79	276,224	276,344	0.120
80	277,113	277,233	0.120
81	278,003	278,123	0.120
82	278,892	279,012	0.120
83	279,782	279,902	0.120
84	280,893	281,013	0.120
85	283,146	283,266	0.120
86	286,212	286,332	0.120
87	289,294	289,414	0.120
88	292,308	292,428	0.120
89	294,535	294,655	0.120
90	295,781	295,901	0.120
91	296,048	296,168	0.120
92	295,527	295,647	0.120
93	294,938	295,058	0.120
94	294,432	294,552	0.120
95	294,272	294,392	0.120
96	294,477	294,597	0.120
97	294,939	295,059	0.120
98	295,410	295,530	0.120
99	295,881	296,001	0.120
100	296,352	296,472	0.120
101	296,801	296,921	0.120
102	297,103	297,223	0.120
103	297,235	297,355	0.120
104	297,198	297,318	0.120
104	297,162	297,282	0.120

PERFIL LONGITUDINAL VC-06F ESC. V.: 1:500

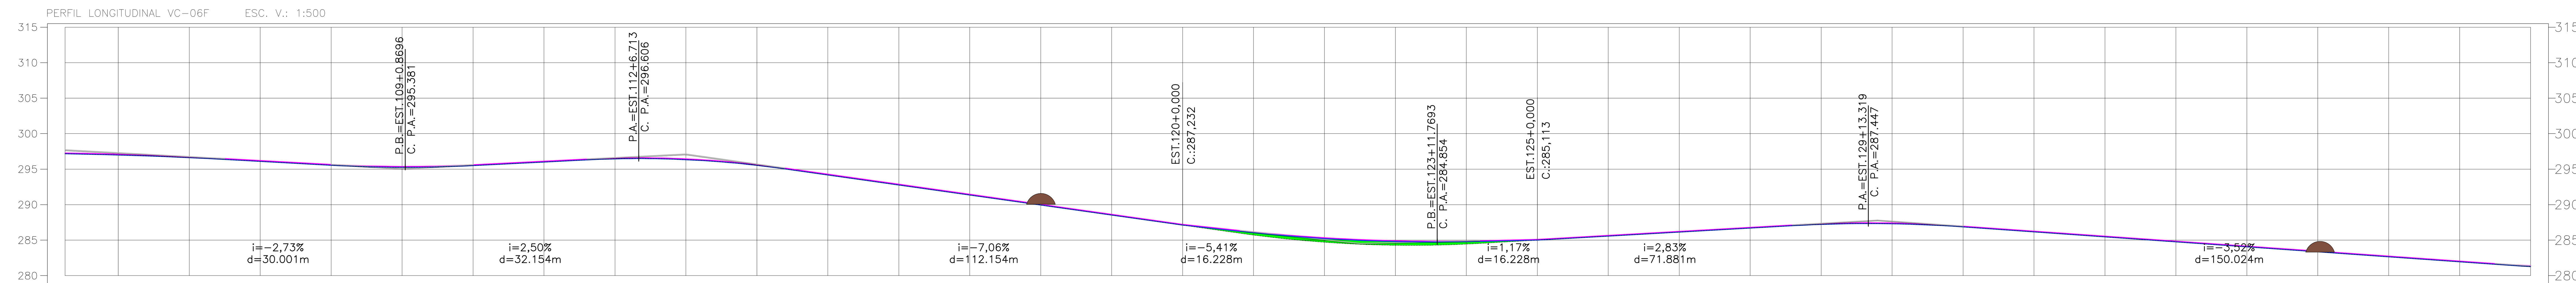

ESTACAS	TERRENO	PROJETO	CORTE / ATERRO
104	297,162	297,282	0.120
105	296,991	297,111	0.120
106	296,615	296,735	0.120
107	296,091	296,211	0.120
108	295,545	295,665	0.120
109	295,261	295,381	0.120
110	295,500	295,620	0.120
111	296,000	296,120	0.120
112	296,447	296,567	0.120
113	296,334	296,454	0.120
114	295,535	295,655	0.120
115	294,175	294,295	0.120
116	292,762	292,882	0.120
117	291,350	291,470	0.120
118	289,937	290,057	0.120
119	288,524	288,644	0.120
120	287,112	287,232	0.120
121	285,710	286,158	0.448
122	284,700	285,345	0.644
123	284,277	284,921	0.644
124	284,438	284,887	0.448
125	284,993	285,113	0.120
126	285,558	285,678	0.120
127	286,124	286,244	0.120
128	286,689	286,809	0.120
129	287,211	287,331	0.120
130	287,298	287,418	0.120
131	286,858	286,978	0.120
132	286,155	286,275	0.120
133	285,451	285,571	0.120
134	284,748	284,868	0.120
135	284,045	284,165	0.120
136	283,341	283,461	0.120
137	282,638	282,758	0.120
138	281,934	282,054	0.120
139	281,282	281,402	0.120

SERPRA
SERVIÇOS, PROJETOS E ASSESSORIA LTDA.
Fone: (65) 3642-4045 Av. Historiador Rubens de mendonça, 1856 - Edifício Cuiabá Office Tower, Sl. 506 CEP: 78050-000 - Cuiabá - MT

APROVAÇÃO
PREFEITURA MUNICIPAL DE FIGUEIRÓPOLIS D'OESTE

LUIS FELIPE CARVALHO B. LIMA
ENGENHEIRO CIVIL
CREA-MT 121.523.583-6

OBRA ADEQUAÇÃO DE ESTRADAS VICINAIS
PROPRIETÁRIO: PREFEITURA MUNICIPAL DE FIGUEIRÓPOLIS D'OESTE
LOCAL: DIVERSAS ESTRADAS DO MUNICÍPIO
ASSUNTO: PROJETO GEOMÉTRICO
DATA: ABRIL / 2025

0 1 2 3 4 5 cm

Formato: A1 (841x594mm)

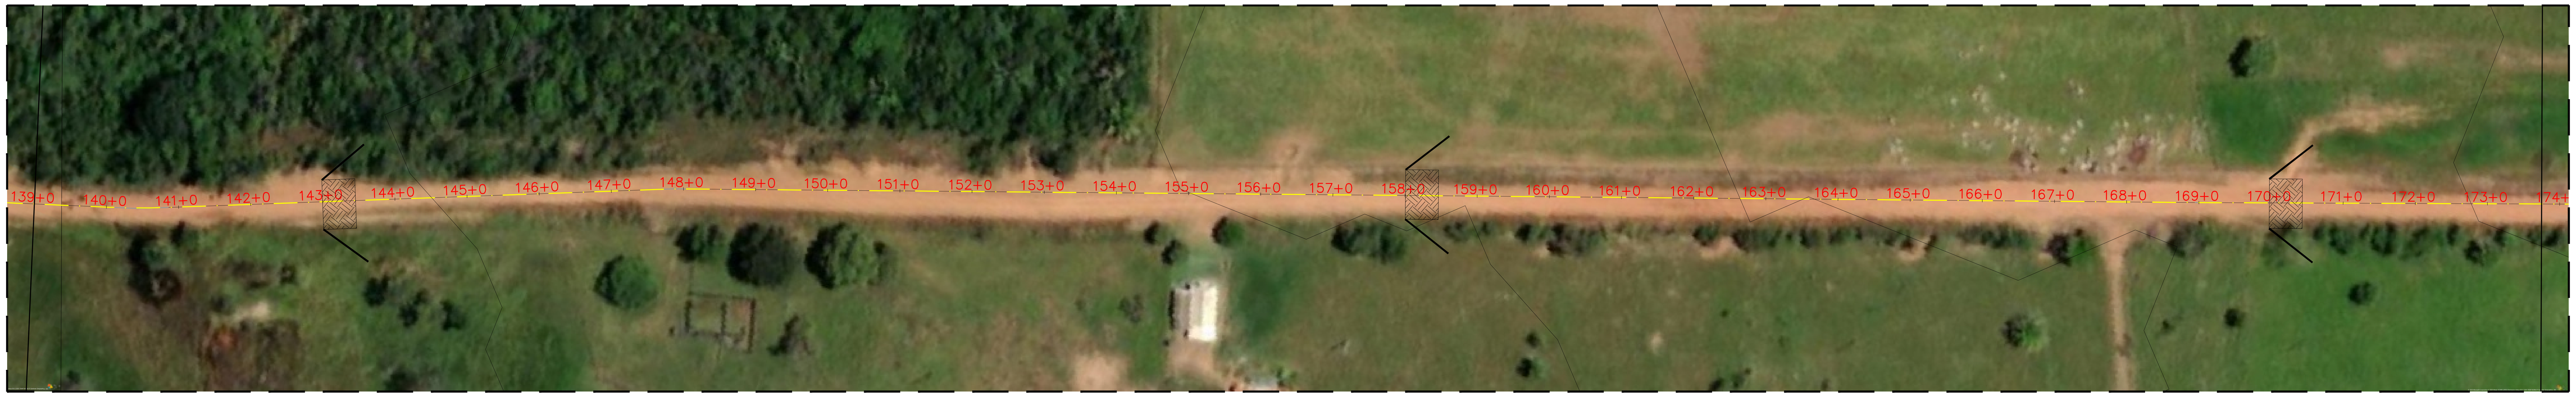

PERFIL LONGITUDINAL VC-06F ESC. V.: 1:500

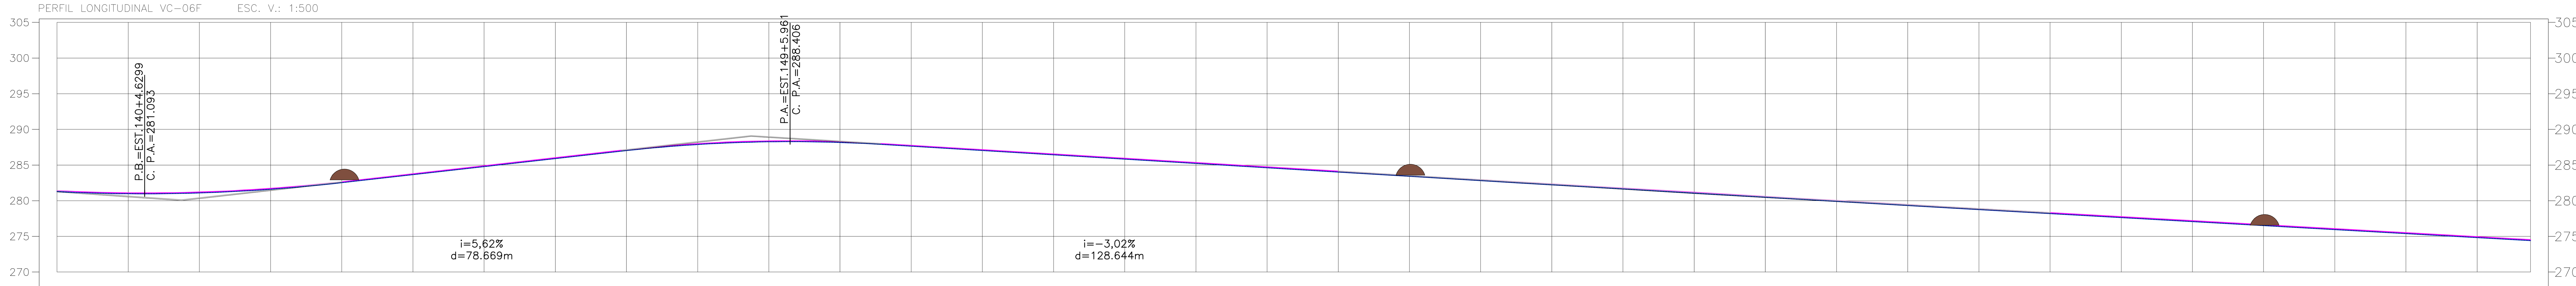

ESTACAS	TERRENO	PROJETO	CORTE / ATERRO
139	281,282	281,402	0.120
140	280,984	281,104	0.120
141	281,093	281,213	0.120
142	281,609	281,729	0.120
143	282,531	282,651	0.120
144	283,656	283,776	0.120
145	284,781	284,901	0.120
146	285,906	286,026	0.120
147	287,030	287,150	0.120
148	287,885	288,005	0.120
149	288,265	288,385	0.120
150	288,169	288,289	0.120
151	287,642	287,762	0.120
152	287,038	287,158	0.120
153	286,434	286,554	0.120
154	285,830	285,950	0.120
155	285,226	285,346	0.120
156	284,623	284,743	0.120
157	284,019	284,139	0.120
158	283,417	283,537	0.120
159	282,820	282,940	0.120
160	282,227	282,347	0.120
161	281,638	281,758	0.120
162	281,054	281,174	0.120
163	280,474	280,594	0.120
164	279,898	280,018	0.120
165	279,326	279,446	0.120
166	278,759	278,879	0.120
167	278,196	278,316	0.120
168	277,636	277,756	0.120
169	277,075	277,195	0.120
170	276,514	276,634	0.120
171	275,953	276,073	0.120
172	275,393	275,513	0.120
173	274,832	274,952	0.120
173	274,411	274,531	0.120

PERFIL LONGITUDINAL VC-06F ESC. V.: 1:500

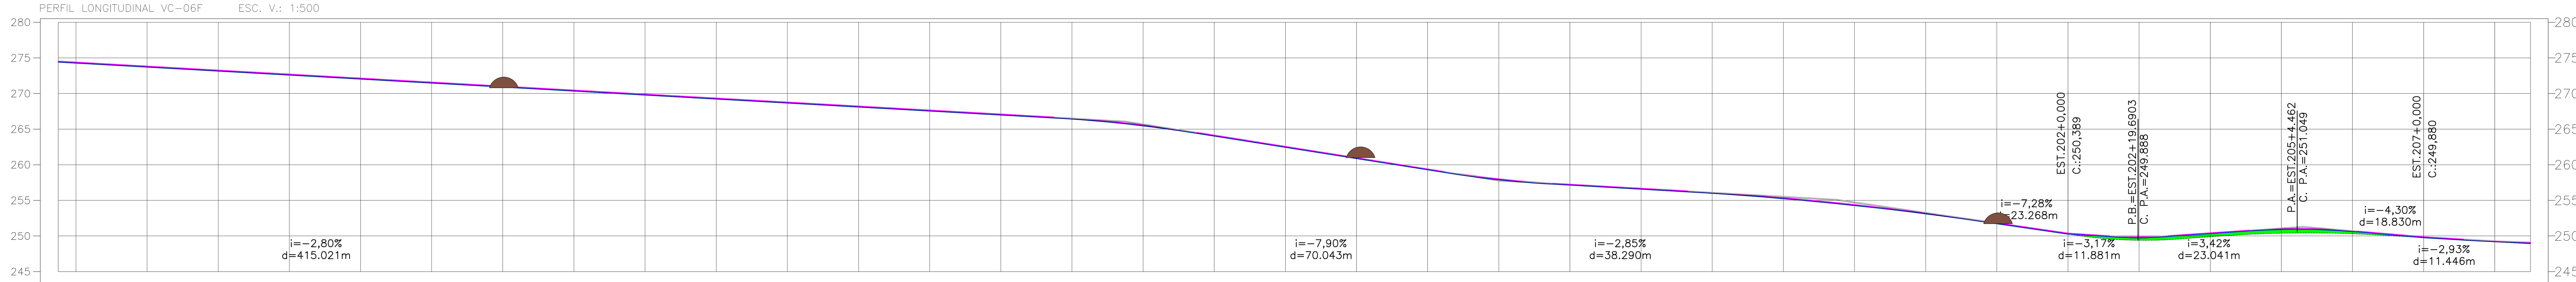

ESTACAS	TERRENO	PROJETO	CORTE / ATERRO
173	274,411	274,531	0.120
174	274,271	274,391	0.120
175	273,710	273,830	0.120
176	273,150	273,270	0.120
177	272,589	272,709	0.120
178	272,028	272,148	0.120
179	271,467	271,587	0.120
180	270,907	271,027	0.120
181	270,346	270,466	0.120
182	269,785	269,905	0.120
183	269,224	269,344	0.120
184	268,664	268,784	0.120
185	268,103	268,223	0.120
186	267,542	267,662	0.120
187	266,981	267,101	0.120
188	266,405	266,525	0.120
189	265,462	265,582	0.120
190	264,025	264,145	0.120
191	262,444	262,564	0.120
192	260,864	260,984	0.120
193	259,283	259,403	0.120
194	257,892	258,012	0.120
195	257,134	257,254	0.120
196	256,565	256,685	0.120
197	255,984	256,104	0.120
198	255,237	255,357	0.120
199	254,278	254,398	0.120
200	253,106	253,226	0.120
201	251,725	251,845	0.120
202	250,269	250,389	0.120
203	249,387	249,888	0.502
204	249,882	250,439	0.558
205	250,382	251,023	0.642
206	250,305	250,738	0.433
207	249,760	249,880	0.120
208	249,192	249,312	0.120
208	248,970	249,090	0.120

SERPRA
SERVIÇOS, PROJETOS E ASSESSORIA LTDA.
Fone: (65) 3642-4045 Av. Historiador Rubens de mendonça, 1856 - Edifício Cuiabá
Office Tower, Sl. 506 CEP: 78050-000 - Cuiabá - MT

APROVAÇÃO
PREFEITURA MUNICIPAL DE FIGUEIRÓPOLIS D'OESTE

LUIS FELIPE CARVALHO B. LIMA
ENGENHEIRO CIVIL
CREA-MT 121.523.583-6

OBRA ADEQUAÇÃO DE ESTRADAS VICINAIS
PROPRIETÁRIO: PREFEITURA MUNICIPAL DE FIGUEIRÓPOLIS D'OESTE
LOCAL: DIVERSAS ESTRADAS DO MUNICÍPIO
ASSUNTO: PROJETO GEOMÉTRICO
DATA: ABRIL / 2025
FOLHA Nº: 72 /163

0 1 2 3 4 5 cm

Formato: A1 (841x594mm)

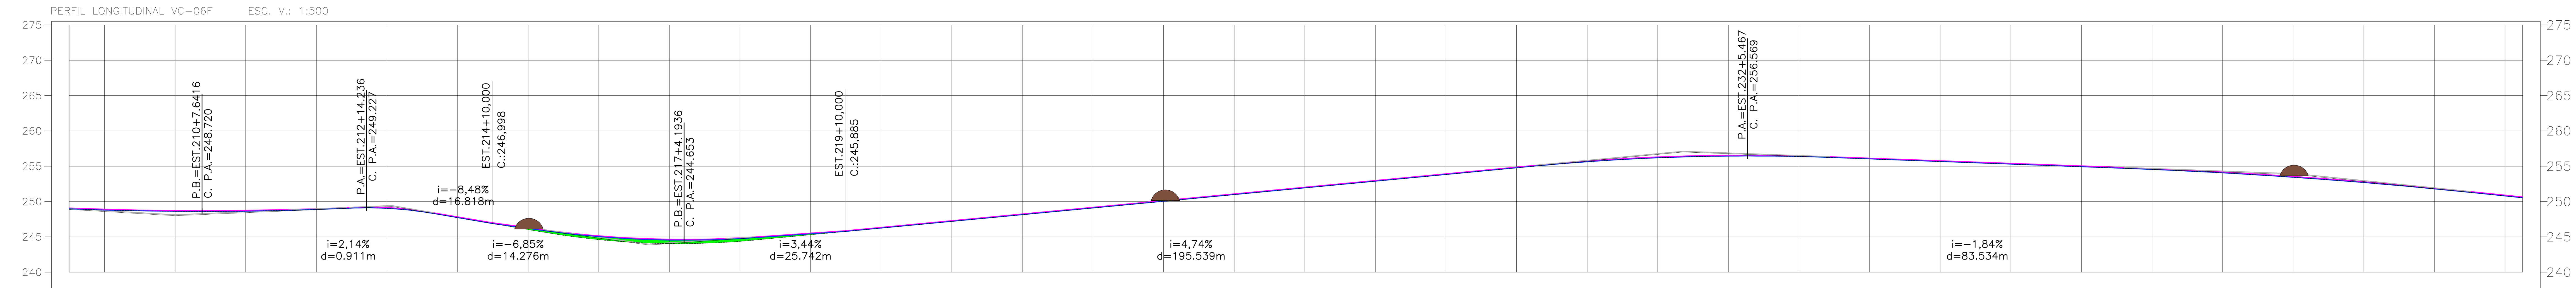

ESTACAS	TERRENO	PROJETO	CORTE / ATERRO
208	248,970	249,090	0.120
209	248,800	248,920	0.120
210	248,615	248,735	0.120
211	248,640	248,760	0.120
212	248,873	248,993	0.120
213	249,033	249,153	0.120
214	247,726	247,846	0.120
215	246,030	246,313	0.283
216	244,606	245,155	0.549
217	244,044	244,668	0.624
218	244,363	244,867	0.504
219	245,291	245,540	0.250
220	246,238	246,358	0.120
221	247,186	247,306	0.120
222	248,134	248,254	0.120
223	249,081	249,201	0.120
224	250,029	250,149	0.120
225	250,977	251,097	0.120
226	251,924	252,044	0.120
227	252,872	252,992	0.120
228	253,819	253,939	0.120
229	254,767	254,887	0.120
230	255,632	255,752	0.120
231	256,193	256,313	0.120
232	256,437	256,557	0.120
233	256,366	256,486	0.120
234	256,028	256,148	0.120
235	255,661	255,781	0.120
236	255,293	255,413	0.120
237	254,925	255,045	0.120
238	254,548	254,668	0.120
239	254,061	254,181	0.120
240	253,440	253,560	0.120
241	252,686	252,806	0.120
242	251,797	251,917	0.120
243	250,790	250,910	0.120
243	250,534	250,654	0.120

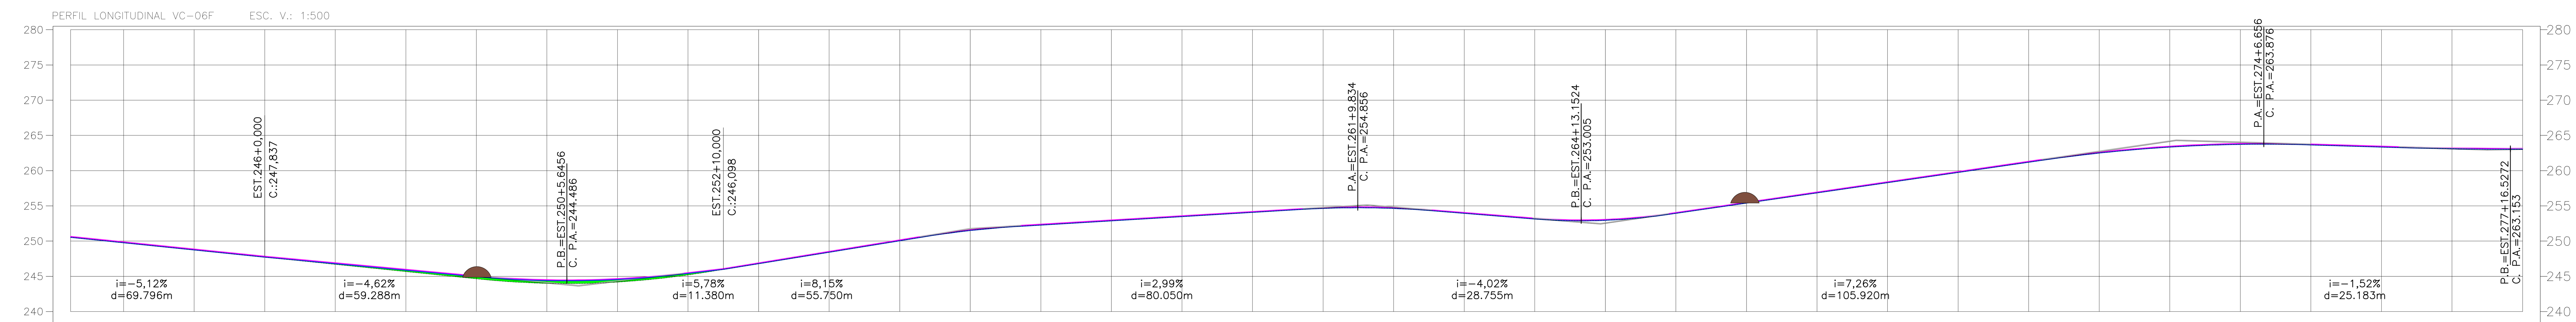

ESTACAS	TERRENO	PROJETO	CORTE / ATERRO
243	250,534	250,654	0.120
244	249,765	249,885	0.120
245	248,741	248,861	0.120
246	247,717	247,837	0.120
247	246,692	246,912	0.220
248	245,668	245,987	0.319
249	244,644	245,063	0.419
250	243,999	244,514	0.515
251	244,180	244,667	0.486
252	245,189	245,520	0.330
253	246,793	246,913	0.120
254	248,422	248,542	0.120
255	250,052	250,172	0.120
256	251,498	251,618	0.120
257	252,280	252,400	0.120
258	252,879	252,999	0.120
259	253,477	253,597	0.120
260	254,076	254,196	0.120
261	254,643	254,763	0.120
262	254,637	254,757	0.120
263	253,943	254,063	0.120
264	253,139	253,259	0.120
265	252,954	253,074	0.120
266	253,937	254,057	0.120
267	255,389	255,509	0.120
268	256,841	256,961	0.120
269	258,293	258,413	0.120
270	259,746	259,866	0.120
271	261,198	261,318	0.120
272	262,499	262,619	0.120
273	263,346	263,466	0.120
274	263,731	263,851	0.120
275	263,653	263,773	0.120
276	263,349	263,469	0.120
277	263,099	263,219	0.120
278	263,036	263,156	0.120

SERPRA
SERVIÇOS, PROJETOS E ASSESSORIA LTDA.
Fone: (65) 3642-4045 Av. Historiador Rubens de mendonça, 1856 - Edifício Cuiabá Office Tower, Sl. 506 CEP: 78050-000 - Cuiabá - MT

APROVAÇÃO
PREFEITURA MUNICIPAL DE FIGUEIRÓPOLIS D'OESTE

LUIS FELIPE CARVALHO B. LIMA
ENGENHEIRO CIVIL
CREA-MT 121.523.583-6

OBRA ADEQUAÇÃO DE ESTRADAS VICINAIS
PROPRIETÁRIO: PREFEITURA MUNICIPAL DE FIGUEIRÓPOLIS D'OESTE
LOCAL: DIVERSAS ESTRADAS DO MUNICÍPIO
ASSUNTO: PROJETO GEOMÉTRICO
DATA: ABRIL / 2025

0 1 2 3 4 5 cm

Formato: A1 (841x594mm)

PERFIL LONGITUDINAL VC-06F ESC. V.: 1:500

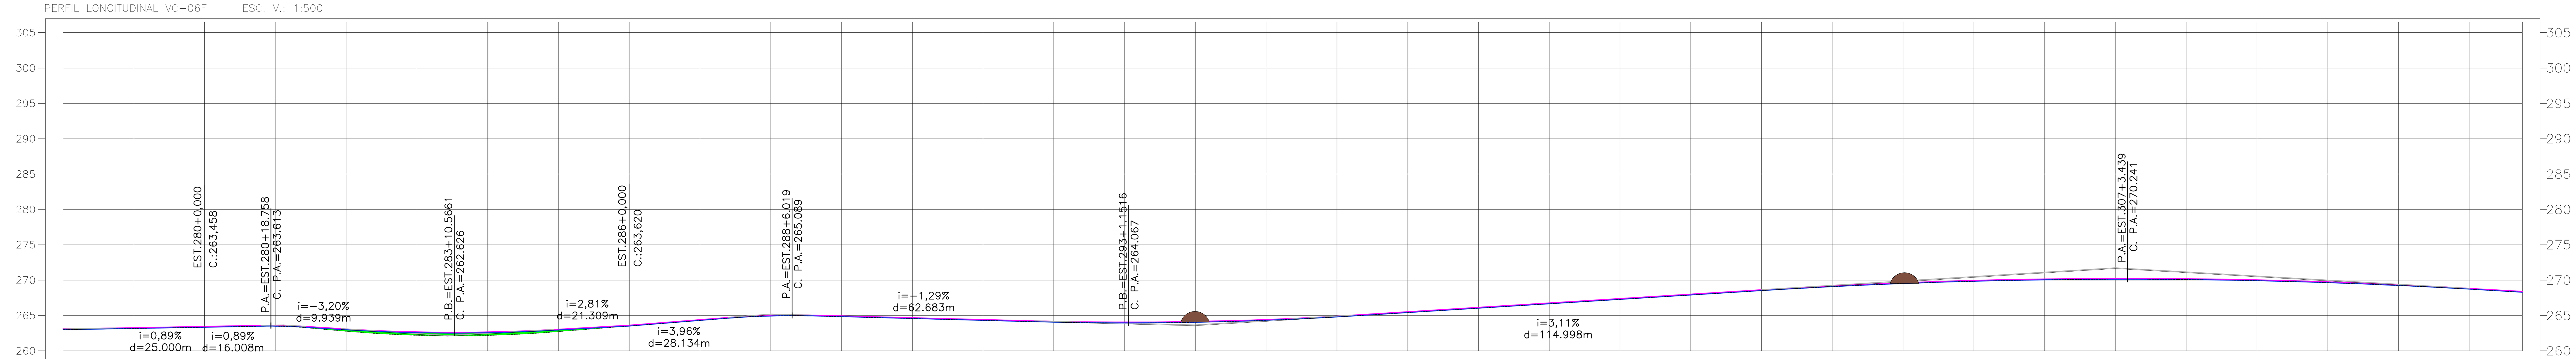

ESTACAS	TERRENO	PROJETO	CORTE / ATERRO
278	263,036	263,156	0.120
279	263,160	263,280	0.120
280	263,338	263,458	0.120
281	263,483	263,611	0.128
282	262,759	263,093	0.334
283	262,186	262,682	0.496
284	262,169	262,671	0.502
285	262,708	263,058	0.350
286	263,500	263,620	0.120
287	264,292	264,412	0.120
288	264,929	265,049	0.120
289	264,826	264,946	0.120
290	264,567	264,687	0.120
291	264,308	264,428	0.120
292	264,056	264,176	0.120
293	263,947	264,067	0.120
294	264,033	264,153	0.120
295	264,314	264,434	0.120
296	264,790	264,910	0.120
297	265,405	265,525	0.120
298	266,027	266,147	0.120
299	266,649	266,769	0.120
300	267,270	267,390	0.120
301	267,892	268,012	0.120
302	268,514	268,634	0.120
303	269,075	269,195	0.120
304	269,516	269,636	0.120
305	269,838	269,958	0.120
306	270,039	270,159	0.120
307	270,119	270,239	0.120
308	270,080	270,200	0.120
309	269,920	270,040	0.120
310	269,640	269,760	0.120
311	269,240	269,360	0.120
312	268,720	268,840	0.120
312	268,285	268,405	0.120

SERPRA
SERVIÇOS, PROJETOS E ASSESSORIA LTDA.
Fone: (65) 3642-4045 Av. Historiador Rubens de mendonça, 1856 - Edifício Cuiabá
Office Tower, Sl. 506 CEP: 78050-000 - Cuiabá - MT

APROVAÇÃO
PREFEITURA MUNICIPAL DE FIGUEIRÓPOLIS D'OESTE

LUIS FELIPE CARVALHO B. LIMA
ENGENHEIRO CIVIL
CREA-MT 121.523.583-6

OBRA ADEQUAÇÃO DE ESTRADAS VICINAIS
PROPRIETÁRIO: PREFEITURA MUNICIPAL DE FIGUEIRÓPOLIS D'OESTE
LOCAL: DIVERSAS ESTRADAS DO MUNICÍPIO
ASSUNTO: PROJETO GEOMÉTRICO
DATA: ABRIL / 2025

0 1 2 3 4 5 cm

Formato: A1 (841x594mm)

PERFIL LONGITUDINAL VC-06F ESC. V.: 1:500

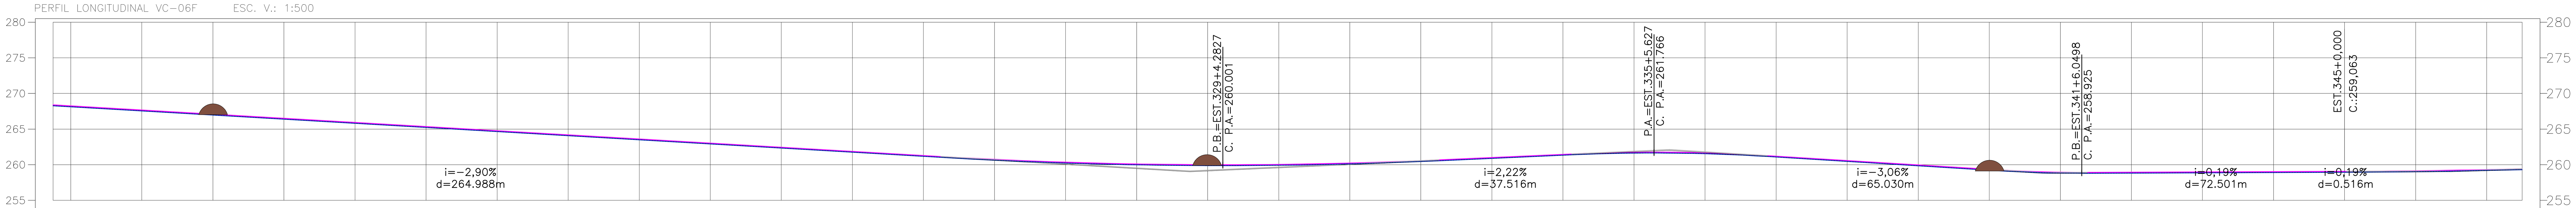

ESTACAS	TERRENO	PROJETO	CORTE	ATERRO
312	268,285	268,405		0.120
313	268,140	268,260		0.120
314	267,560	267,680		0.120
315	266,979	267,099		0.120
316	266,399	266,519		0.120
317	265,819	265,939		0.120
318	265,238	265,358		0.120
319	264,658	264,778		0.120
320	264,078	264,198		0.120
321	263,497	263,617		0.120
322	262,917	263,037		0.120
323	262,337	262,457		0.120
324	261,756	261,876		0.120
325	261,176	261,296		0.120
326	260,637	260,757		0.120
327	260,240	260,360		0.120
328	259,989	260,109		0.120
329	259,884	260,004		0.120
330	259,926	260,046		0.120
331	260,114	260,234		0.120
332	260,449	260,569		0.120
333	260,889	261,009		0.120
334	261,333	261,453		0.120
335	261,631	261,751		0.120
336	261,547	261,667		0.120
337	261,081	261,201		0.120
338	260,468	260,588		0.120
339	259,855	259,975		0.120
340	259,243	259,363		0.120
341	258,829	258,949		0.120
342	258,830	258,950		0.120
343	258,868	258,988		0.120
344	258,906	259,026		0.120
345	258,943	259,063		0.120
346	259,024	259,144		0.120
347	259,194	259,314		0.120
347	259,313	259,433		0.120

SERPRA
SERVIÇOS, PROJETOS E ASSESSORIA LTDA.
Fone: (65) 3642-4045 Av. Historiador Rubens de mendonça, 1856 - Edifício Cuiabá Office Tower, Sl. 506 CEP: 78050-000 - Cuiabá - MT

APROVAÇÃO
PREFEITURA MUNICIPAL DE FIGUEIRÓPOLIS D'OESTE

LUIS FELIPE CARVALHO B. LIMA
ENGENHEIRO CIVIL
CREA-MT 121.523.583-6

OBRA	ADEQUAÇÃO DE ESTRADAS VICINAIS
PROPRIETÁRIO:	PREFEITURA MUNICIPAL DE FIGUEIRÓPOLIS D'OESTE
LOCAL:	DIVERSAS ESTRADAS DO MUNICÍPIO
ASSUNTO:	PROJETO GEOMÉTRICO
DATA:	ABRIL / 2025

FOLHA Nº: 75 /163

0 1 2 3 4 5 cm

Formato: A1 (841x594mm)

PERFIL LONGITUDINAL VC-06F ESC. V.: 1:500

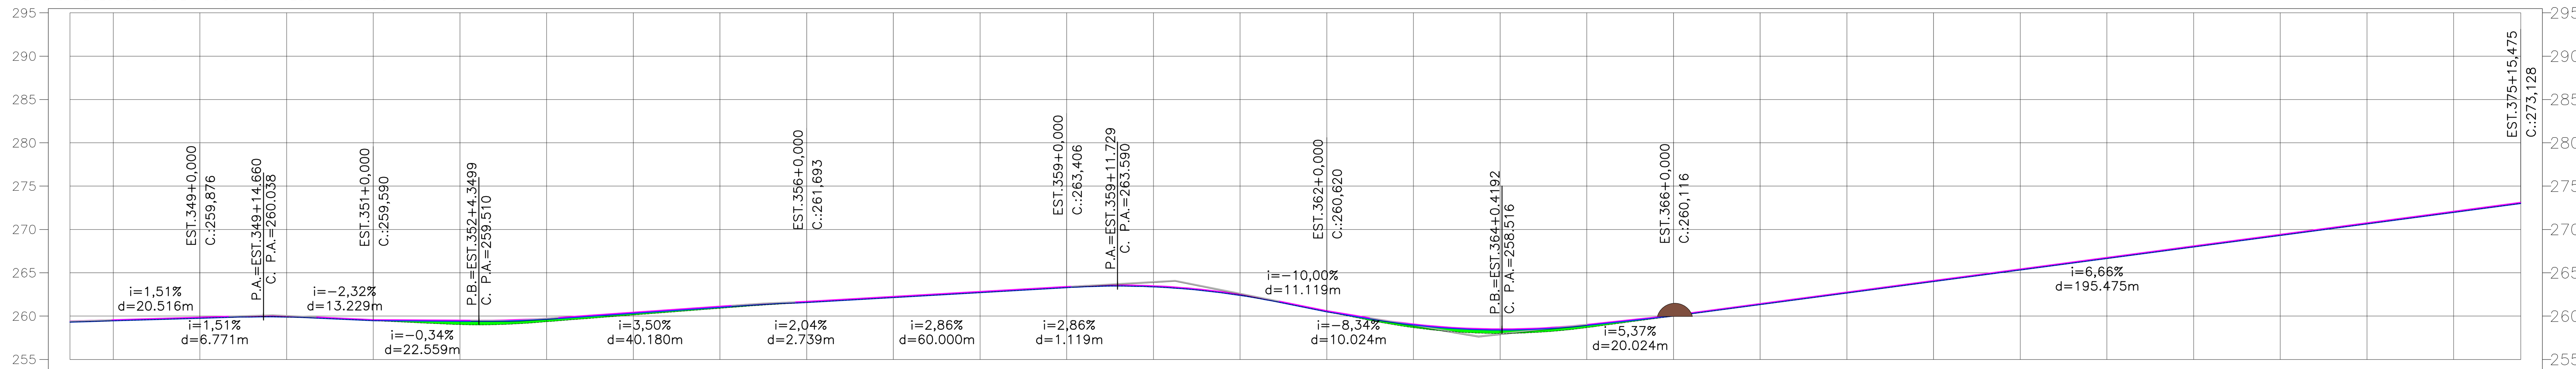

ESTACAS	TERRENO	PROJETO	CORTE / ATERRO
347	259,313	259,433	0.120
348	259,454	259,574	0.120
349	259,756	259,876	0.120
350	259,891	260,011	0.120
351	259,470	259,590	0.120
352	259,020	259,522	0.501
353	259,351	259,745	0.395
354	260,125	260,439	0.314
355	260,900	261,139	0.239
356	261,573	261,693	0.120
357	262,144	262,264	0.120
358	262,715	262,835	0.120
359	263,286	263,406	0.120
360	263,377	263,497	0.120
361	262,394	262,514	0.120
362	260,500	260,620	0.120
363	258,666	259,088	0.422
364	257,998	258,516	0.518
365	258,664	259,042	0.378
366	259,996	260,116	0.120
367	261,327	261,447	0.120
368	262,658	262,778	0.120
369	263,990	264,110	0.120
370	265,321	265,441	0.120
371	266,653	266,773	0.120
372	267,984	268,104	0.120
373	269,315	269,435	0.120
374	270,647	270,767	0.120
375	271,978	272,098	0.120
375	273,008	273,128	0.120

SERPRA
SERVIÇOS, PROJETOS E ASSESSORIA LTDA.
Fone: (65) 3642-4045 Av. Historiador Rubens de mendonça, 1856 - Edificio Cuiabá Office Tower, Sl. 506 CEP: 78050-000 - Cuiabá - MT

APROVAÇÃO
PREFEITURA MUNICIPAL DE FIGUEIRÓPOLIS D'OESTE

LUIS FELIPE CARVALHO B. LIMA
ENGENHEIRO CIVIL
CREA-MT 121.523.583-6

OBRA	ADEQUAÇÃO DE ESTRADAS VICINAIS
PROPRIETÁRIO:	PREFEITURA MUNICIPAL DE FIGUEIRÓPOLIS D'OESTE
LOCAL:	DIVERSAS ESTRADAS DO MUNICÍPIO
ASSUNTO:	PROJETO GEOMÉTRICO
DATA:	ABRIL / 2025

0 1 2 3 4 5 cm

Formato: A1 (841x594mm)

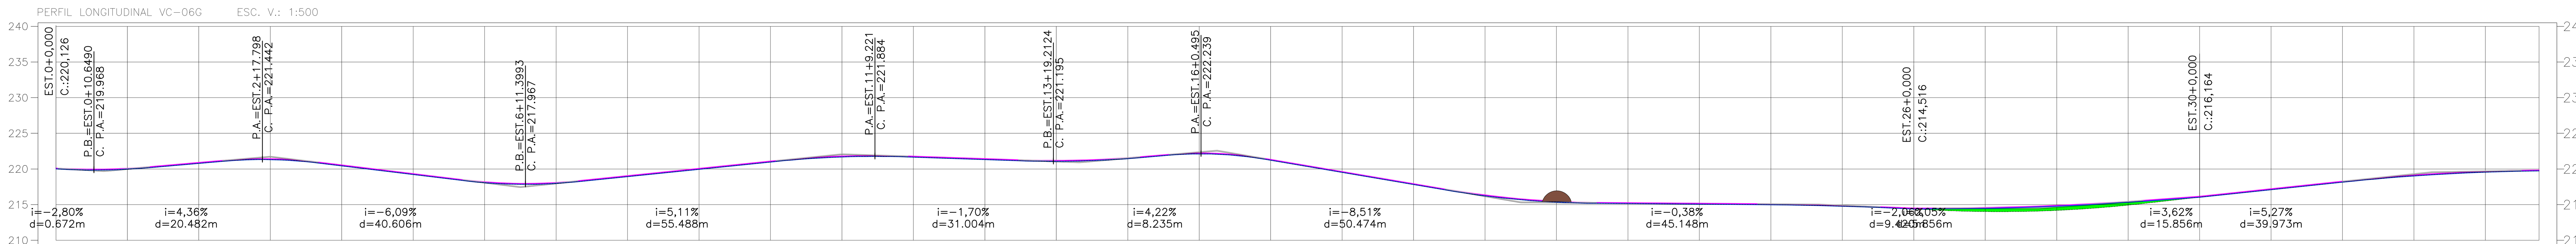

ESTACAS	TERRENO	PROJETO	CORTE / ATERRO
0	220,006	220,126	0.120
1	219,970	220,090	0.120
2	220,788	220,908	0.120
3	221,312	221,432	0.120
4	220,443	220,563	0.120
5	219,226	219,346	0.120
6	218,073	218,193	0.120
7	217,976	218,096	0.120
8	218,934	219,054	0.120
9	219,956	220,076	0.120
10	220,978	221,098	0.120
11	221,686	221,806	0.120
12	221,659	221,779	0.120
13	221,319	221,439	0.120
14	221,075	221,195	0.120
15	221,451	221,571	0.120
16	222,118	222,238	0.120
17	221,219	221,339	0.120
18	219,517	219,637	0.120
19	217,815	217,935	0.120
20	216,232	216,352	0.120
21	215,343	215,463	0.120
22	215,147	215,267	0.120
23	215,071	215,191	0.120
24	214,991	215,111	0.120
25	214,780	214,900	0.120
26	214,396	214,516	0.120
27	214,022	214,588	0.566
28	214,190	214,894	0.704
29	214,923	215,445	0.522
30	216,044	216,164	0.120
31	217,097	217,217	0.120
32	218,151	218,271	0.120
33	219,028	219,148	0.120
34	219,555	219,675	0.120
34	219,730	219,850	0.120

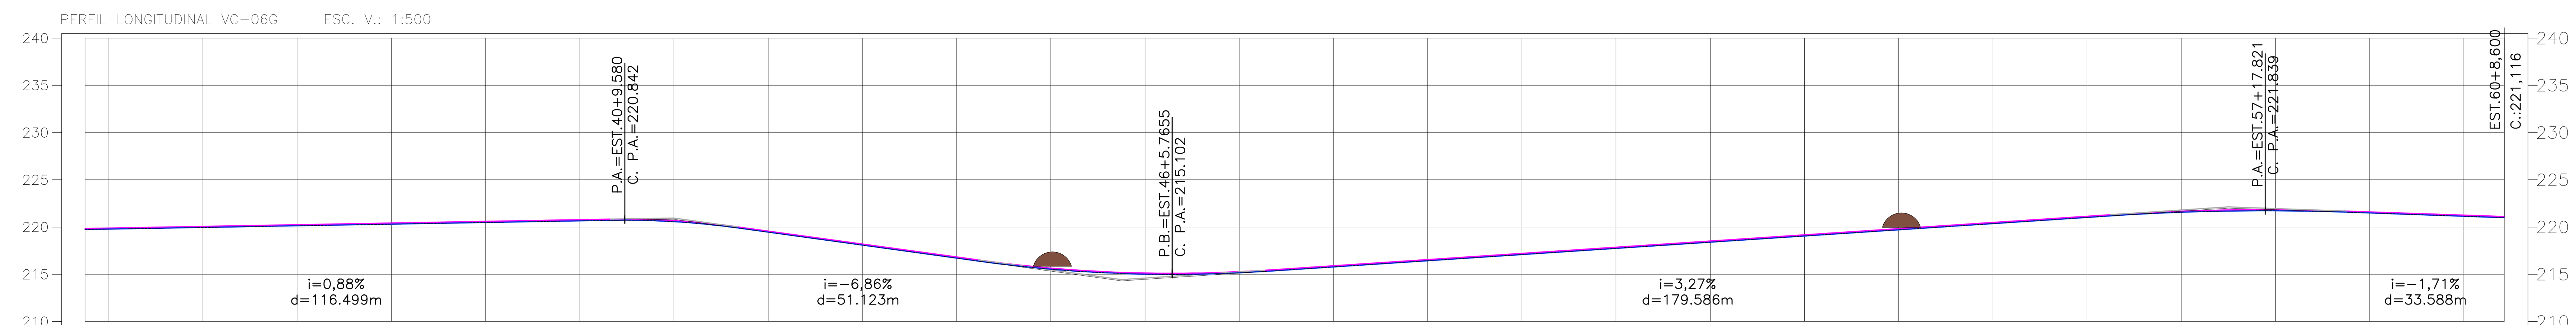

ESTACAS	TERRENO	PROJETO	CORTE / ATERRO
34	219,730	219,850	0.120
35	219,774	219,894	0.120
36	219,950	220,070	0.120
37	220,125	220,245	0.120
38	220,301	220,421	0.120
39	220,476	220,596	0.120
40	220,652	220,772	0.120
41	220,566	220,686	0.120
42	219,455	219,575	0.120
43	218,082	218,202	0.120
44	216,710	216,830	0.120
45	215,535	215,655	0.120
46	215,009	215,129	0.120
47	215,150	215,270	0.120
48	215,781	215,901	0.120
49	216,435	216,555	0.120
50	217,090	217,210	0.120
51	217,745	217,865	0.120
52	218,399	218,519	0.120
53	219,054	219,174	0.120
54	219,709	219,829	0.120
55	220,363	220,483	0.120
56	221,018	221,138	0.120
57	221,560	221,680	0.120
58	221,716	221,836	0.120
59	221,486	221,606	0.120
60	221,143	221,263	0.120
60	220,996	221,116	0.120

SERPRA
SERVIÇOS, PROJETOS E ASSESSORIA LTDA.
Fone: (65) 3642-4045 Av. Historiador Rubens de mendonça, 1856 - Edifício Cuiabá Office Tower, Sl. 506 CEP: 78050-000 - Cuiabá - MT

APROVAÇÃO
PREFEITURA MUNICIPAL DE FIGUEIRÓPOLIS D'OESTE

LUIS FELIPE CARVALHO B. LIMA
ENGENHEIRO CIVIL
CREA-MT 121.523.583-6

OBRA ADEQUAÇÃO DE ESTRADAS VICINAIS
PROPRIETÁRIO: PREFEITURA MUNICIPAL DE FIGUEIRÓPOLIS D'OESTE
LOCAL: DIVERSAS ESTRADAS DO MUNICÍPIO
ASSUNTO: PROJETO GEOMÉTRICO
DATA: ABRIL / 2025

0 1 2 3 4 5 cm

Formato: A1 (841x594mm)

PERFIL LONGITUDINAL VC-07 ESC. V.: 1:500

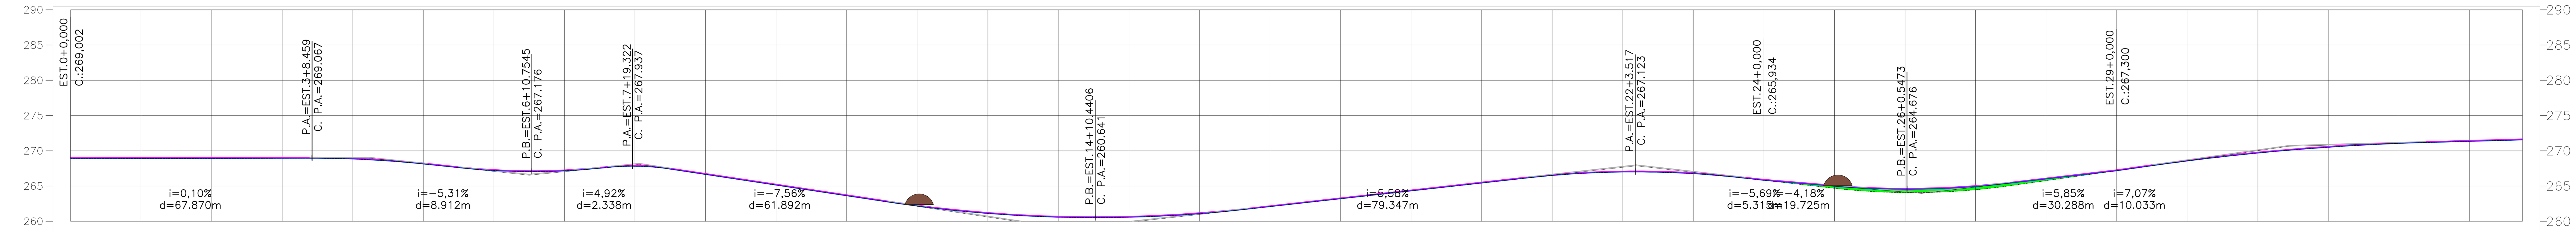

ESTACAS	TERRENO	PROJETO	CORTE / ATERRO
0	268,882	269,002	0.120
1	268,901	269,021	0.120
2	268,920	269,040	0.120
3	268,939	269,059	0.120
4	268,839	268,959	0.120
5	268,137	268,257	0.120
6	267,204	267,324	0.120
7	267,166	267,286	0.120
8	267,816	267,936	0.120
9	266,659	266,779	0.120
10	265,147	265,267	0.120
11	263,634	263,754	0.120
12	262,165	262,285	0.120
13	261,120	261,240	0.120
14	260,591	260,711	0.120
15	260,580	260,700	0.120
16	261,085	261,205	0.120
17	262,081	262,201	0.120
18	263,197	263,317	0.120
19	264,312	264,432	0.120
20	265,428	265,548	0.120
21	266,499	266,619	0.120
22	266,992	267,112	0.120
23	266,755	266,875	0.120
24	265,814	265,934	0.120
25	264,676	265,099	0.423
26	264,063	264,676	0.613
27	264,471	265,055	0.584
28	265,766	266,130	0.365
29	267,180	267,300	0.120
30	268,559	268,679	0.120
31	269,681	269,801	0.120
32	270,511	270,631	0.120
33	271,047	271,167	0.120
34	271,348	271,468	0.120
34	271,557	271,677	0.120

PERFIL LONGITUDINAL VC-07 ESC. V.: 1:500

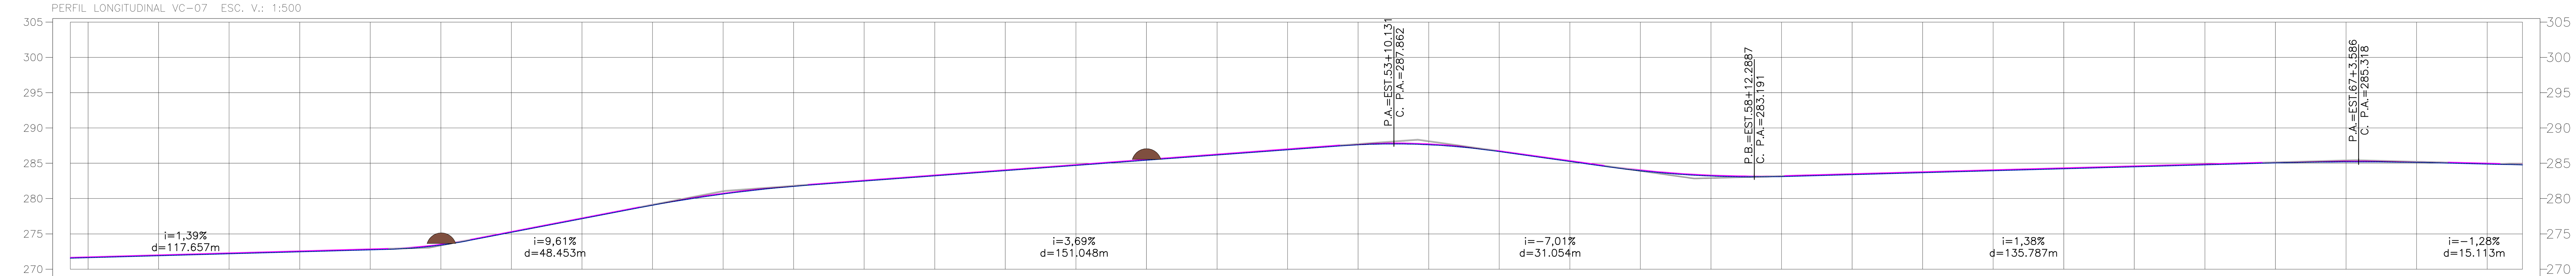

ESTACAS	TERRENO	PROJETO	CORTE / ATERRO
34	271,557	271,677	0.120
35	271,626	271,746	0.120
36	271,905	272,025	0.120
37	272,184	272,304	0.120
38	272,463	272,583	0.120
39	272,742	272,862	0.120
40	273,412	273,532	0.120
41	275,216	275,336	0.120
42	277,138	277,258	0.120
43	279,053	279,173	0.120
44	280,641	280,761	0.120
45	281,728	281,848	0.120
46	282,476	282,596	0.120
47	283,215	283,335	0.120
48	283,954	284,074	0.120
49	284,692	284,812	0.120
50	285,431	285,551	0.120
51	286,169	286,289	0.120
52	286,908	287,028	0.120
53	287,616	287,736	0.120
54	287,623	287,743	0.120
55	286,654	286,774	0.120
56	285,252	285,372	0.120
57	283,934	284,054	0.120
58	283,196	283,316	0.120
59	283,121	283,241	0.120
60	283,397	283,517	0.120
61	283,674	283,794	0.120
62	283,951	284,071	0.120
63	284,228	284,348	0.120
64	284,505	284,625	0.120
65	284,782	284,902	0.120
66	285,056	285,176	0.120
67	285,195	285,315	0.120
68	285,129	285,249	0.120
69	284,892	285,012	0.120
69	284,779	284,899	0.120

SERPRA
SERVIÇOS, PROJETOS E ASSESSORIA LTDA.
Fone: (65) 3642-4045 Av. Historiador Rubens de mendonça, 1856 - Edifício Cuiabá Office Tower, Sl. 506 CEP: 78050-000 - Cuiabá - MT

APROVAÇÃO
PREFEITURA MUNICIPAL DE FIGUEIRÓPOLIS D'OESTE

LUIS FELIPE CARVALHO B. LIMA
ENGENHEIRO CIVIL
CREA-MT 121.523.583-6

OBRA ADEQUAÇÃO DE ESTRADAS VICINAIS
PROPRIETÁRIO: PREFEITURA MUNICIPAL DE FIGUEIRÓPOLIS D'OESTE
LOCAL: DIVERSAS ESTRADAS DO MUNICÍPIO
ASSUNTO: PROJETO GEOMÉTRICO
DATA: ABRIL / 2025

FOLHA Nº: 78 /163

0 1 2 3 4 5 cm

Formato: A1 (841x594mm)

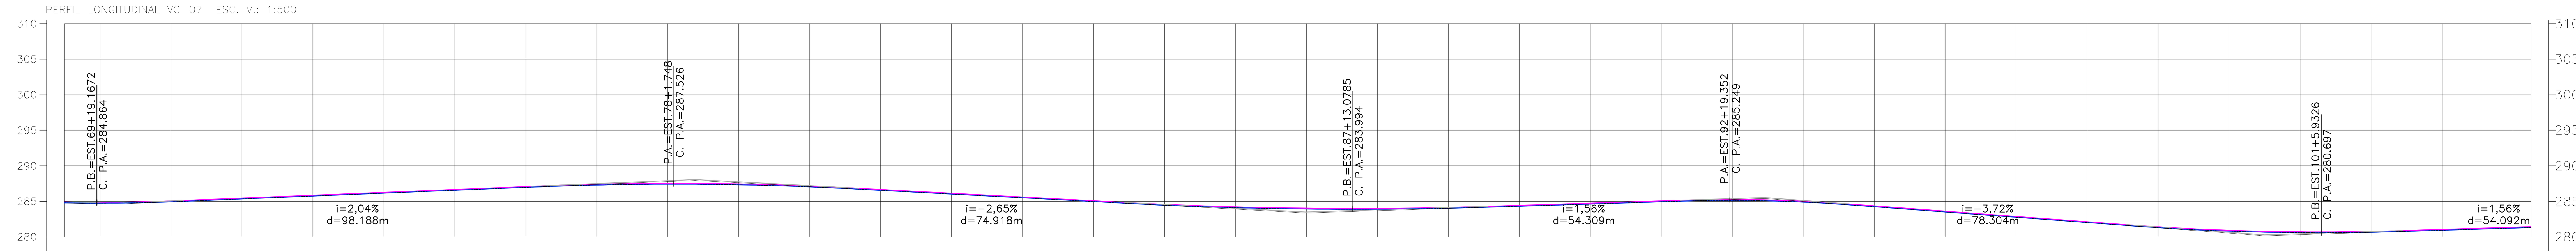

ESTACAS	TERRENO	PROJETO	CORTE / ATERRO
69	284,779	284,899	0.120
70	284,744	284,864	0.120
71	284,926	285,046	0.120
72	285,329	285,449	0.120
73	285,738	285,858	0.120
74	286,146	286,266	0.120
75	286,554	286,674	0.120
76	286,963	287,083	0.120
77	287,286	287,406	0.120
78	287,405	287,525	0.120
79	287,321	287,441	0.120
80	287,033	287,153	0.120
81	286,551	286,671	0.120
82	286,021	286,141	0.120
83	285,490	285,610	0.120
84	284,960	285,080	0.120
85	284,455	284,575	0.120
86	284,100	284,220	0.120
87	283,910	284,030	0.120
88	283,884	284,004	0.120
89	284,024	284,144	0.120
90	284,312	284,432	0.120
91	284,624	284,744	0.120
92	284,937	285,057	0.120
93	285,129	285,249	0.120
94	284,892	285,012	0.120
95	284,240	284,360	0.120
96	283,496	283,616	0.120
97	282,753	282,873	0.120
98	282,009	282,129	0.120
99	281,292	281,412	0.120
100	280,805	280,925	0.120
101	280,589	280,709	0.120
102	280,644	280,764	0.120
103	280,929	281,049	0.120
104	281,240	281,360	0.120
104	281,318	281,438	0.120

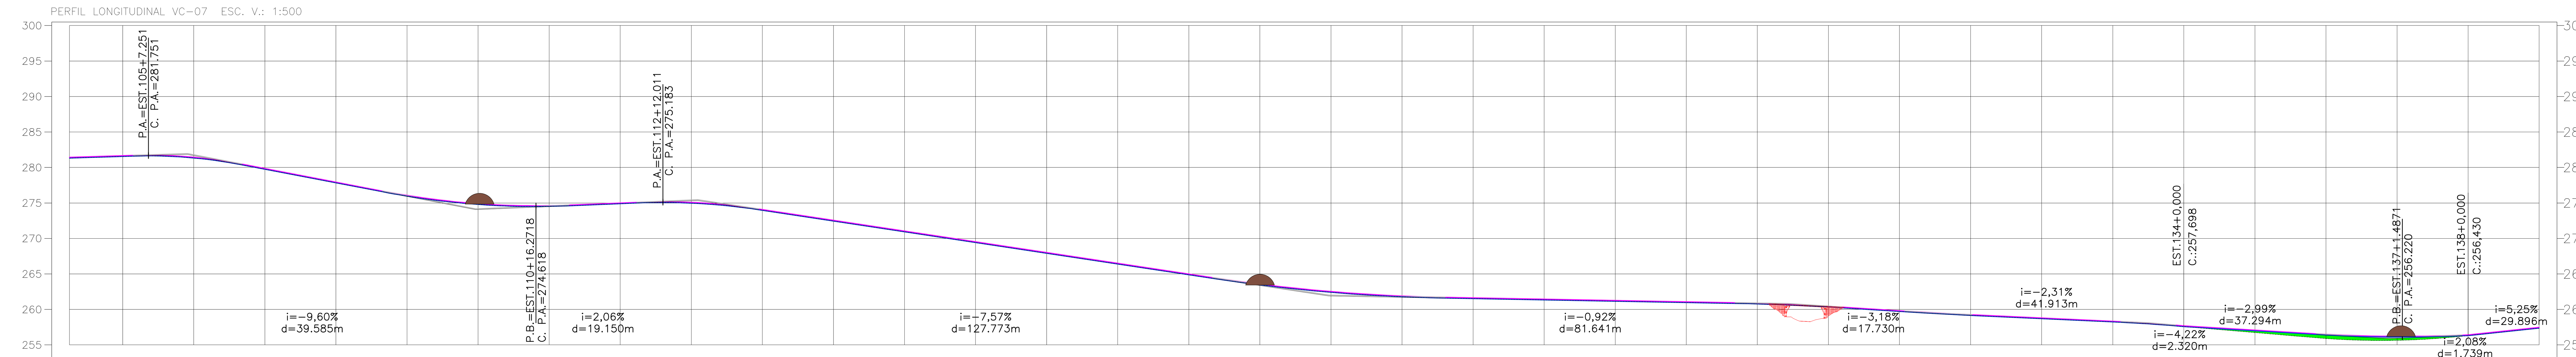

ESTACAS	TERRENO	PROJETO	CORTE / ATERRO
104	281,318	281,438	0.120
105	281,552	281,672	0.120
106	281,334	281,454	0.120
107	279,748	279,868	0.120
108	277,828	277,948	0.120
109	275,960	276,080	0.120
110	274,792	274,912	0.120
111	274,513	274,633	0.120
112	274,891	275,011	0.120
113	274,973	275,093	0.120
114	273,964	274,084	0.120
115	272,449	272,569	0.120
116	270,935	271,055	0.120
117	269,421	269,541	0.120
118	267,906	268,026	0.120
119	266,392	266,512	0.120
120	264,878	264,998	0.120
121	263,453	263,573	0.120
122	262,412	262,532	0.120
123	261,779	261,899	0.120
124	261,520	261,640	0.120
125	261,336	261,456	0.120
126	261,151	261,271	0.120
127	260,967	261,087	0.120
128	260,768	260,888	0.120
129	260,340	260,460	0.120
130	259,710	259,830	0.120
131	259,153	259,273	0.120
132	258,692	258,812	0.120
133	258,231	258,351	0.120
134	257,578	257,698	0.120
135	256,735	257,100	0.364
136	255,900	256,505	0.605
137	255,645	256,221	0.576
138	256,310	256,430	0.120
139	257,360	257,480	0.120

SERPRA
SERVIÇOS, PROJETOS E ASSESSORIA LTDA.
Fone: (65) 3642-4045 Av. Historiador Rubens de mendonça, 1856 - Edifício Cuiabá
Office Tower, Sl. 506 CEP: 78050-000 - Cuiabá - MT

APROVAÇÃO
PREFEITURA MUNICIPAL DE FIGUEIRÓPOLIS D'OESTE

LUIS FELIPE CARVALHO B. LIMA
ENGENHEIRO CIVIL
CREA-MT 121.523.583-6

OBRA ADEQUAÇÃO DE ESTRADAS VICINAIS
PROPRIETÁRIO: PREFEITURA MUNICIPAL DE FIGUEIRÓPOLIS D'OESTE
LOCAL: DIVERSAS ESTRADAS DO MUNICÍPIO
ASSUNTO: PROJETO GEOMÉTRICO
DATA: ABRIL / 2025

0 1 2 3 4 5 cm

Formato: A1 (841x594mm)

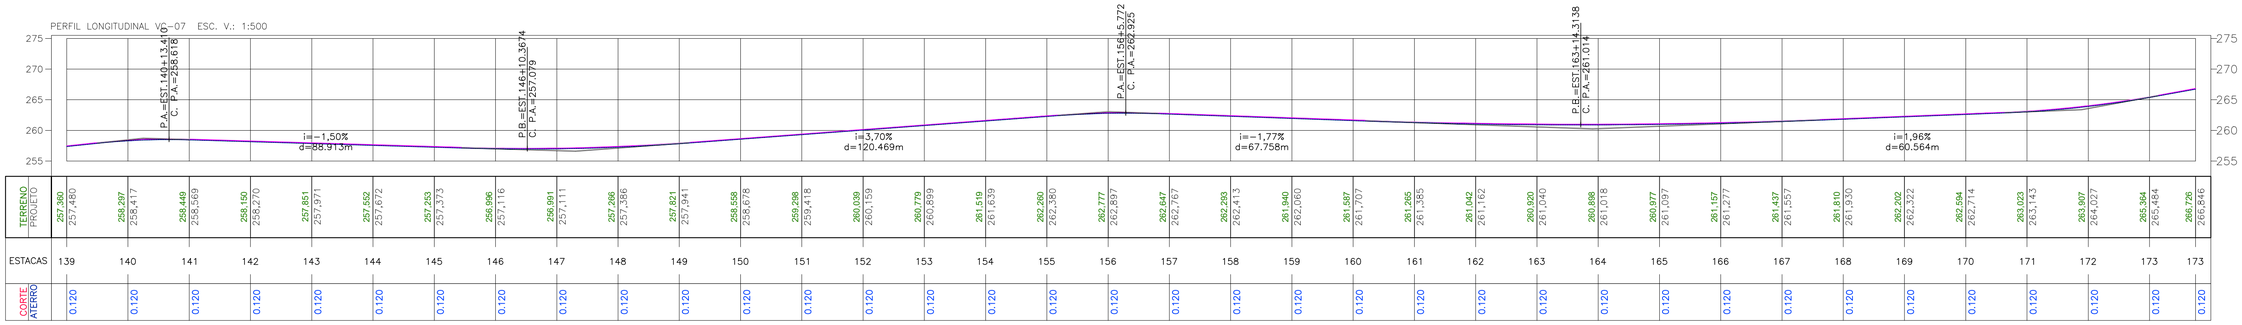

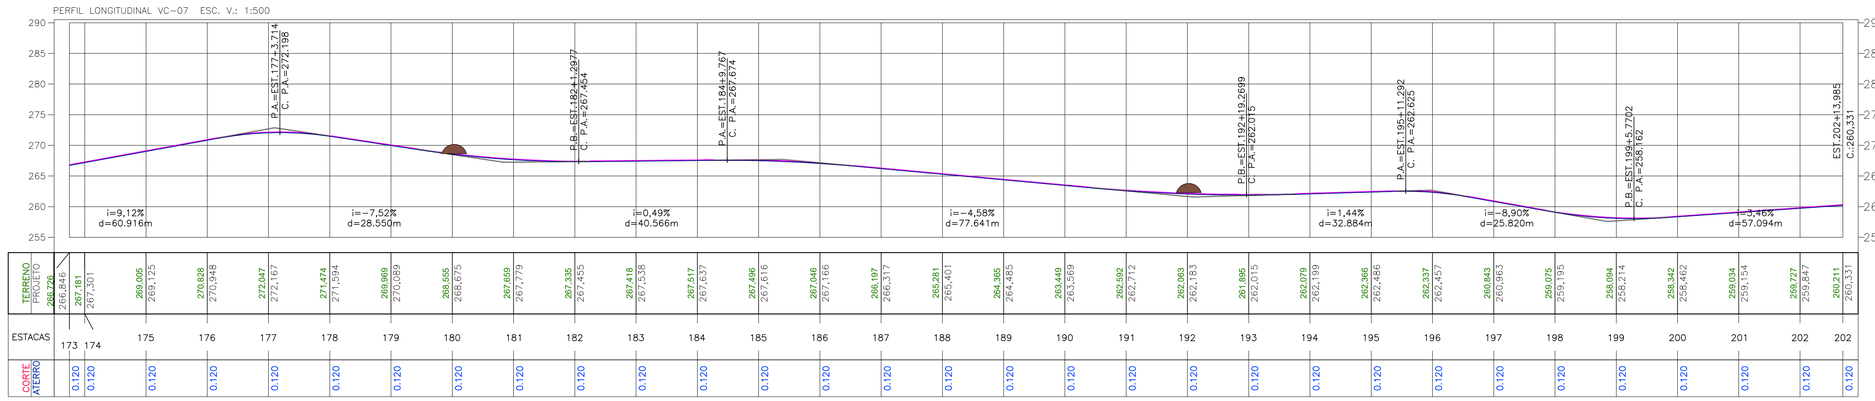

SERPRA
SERVIÇOS, PROJETOS E ASSESSORIA LTDA.
Fone: (65) 3642-4045 Av. Historiador Rubens de mendonça, 1856 - Edifício Cuiabá Office Tower, Sl. 506 CEP: 78050-000 - Cuiabá - MT

APROVAÇÃO
PREFEITURA MUNICIPAL DE FIGUEIRÓPOLIS D'OESTE

LUIS FELIPE CARVALHO B. LIMA
ENGENHEIRO CIVIL
CREA-MT 121.523-583-6

0 1 2 3 4 5 cm

OBRA ADEQUAÇÃO DE ESTRADAS VICINAIS
PROPRIETÁRIO: PREFEITURA MUNICIPAL DE FIGUEIRÓPOLIS D'OESTE
LOCAL: DIVERSAS ESTRADAS DO MUNICÍPIO
ASSUNTO: PROJETO GEOMÉTRICO
DATA: ABRIL / 2025
FOLHA Nº 80 /163

Formato: A1 (841x594mm)

PERFIL LONGITUDINAL VC-07A ESC. V.: 1:500

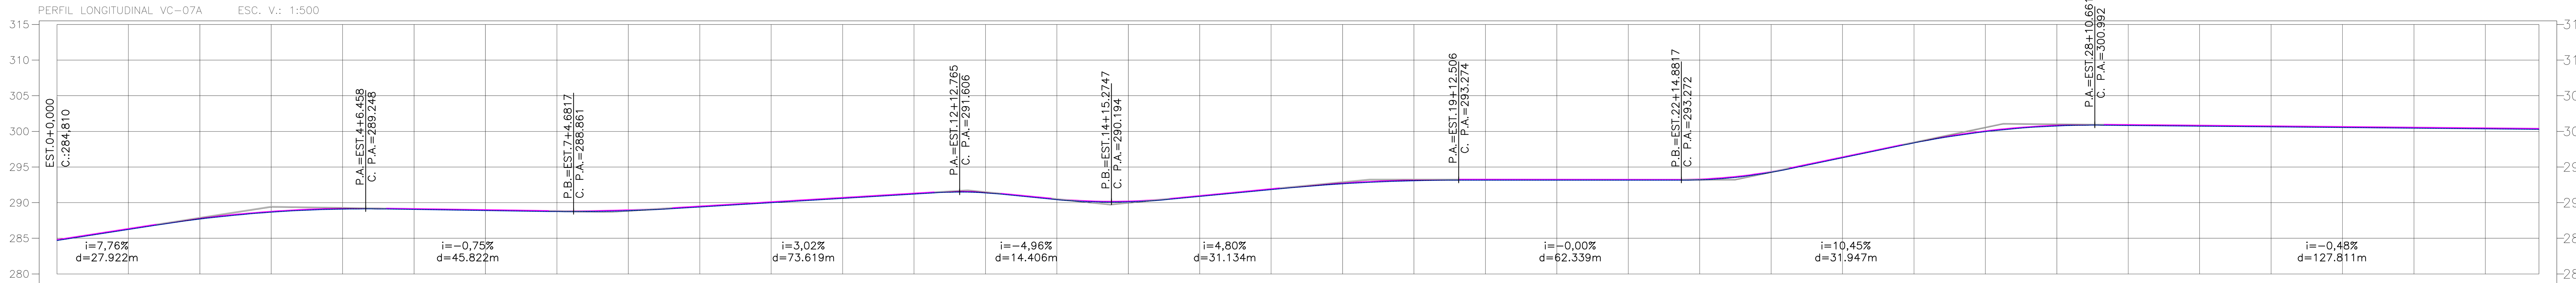

ESTACAS	TERRENO	PROJETO	CORTE / ATERRO
0	284,690	284,810	0.120
1	286,242	286,362	0.120
2	287,697	287,817	0.120
3	288,664	288,784	0.120
4	289,101	289,221	0.120
5	289,048	289,168	0.120
6	288,899	289,019	0.120
7	288,753	288,873	0.120
8	288,869	288,989	0.120
9	289,392	289,512	0.120
10	289,997	290,117	0.120
11	290,601	290,721	0.120
12	291,205	291,325	0.120
13	291,372	291,492	0.120
14	290,421	290,541	0.120
15	290,107	290,227	0.120
16	290,873	290,993	0.120
17	291,833	291,953	0.120
18	292,646	292,766	0.120
19	293,078	293,198	0.120
20	293,153	293,273	0.120
21	293,153	293,273	0.120
22	293,152	293,272	0.120
23	293,197	293,317	0.120
24	294,249	294,369	0.120
25	296,297	296,417	0.120
26	298,378	298,498	0.120
27	299,958	300,078	0.120
28	300,762	300,882	0.120
29	300,833	300,953	0.120
30	300,738	300,858	0.120
31	300,643	300,763	0.120
32	300,548	300,668	0.120
33	300,452	300,572	0.120
34	300,357	300,477	0.120
34	300,286	300,406	0.120

PERFIL LONGITUDINAL VC-07A ESC. V.: 1:500

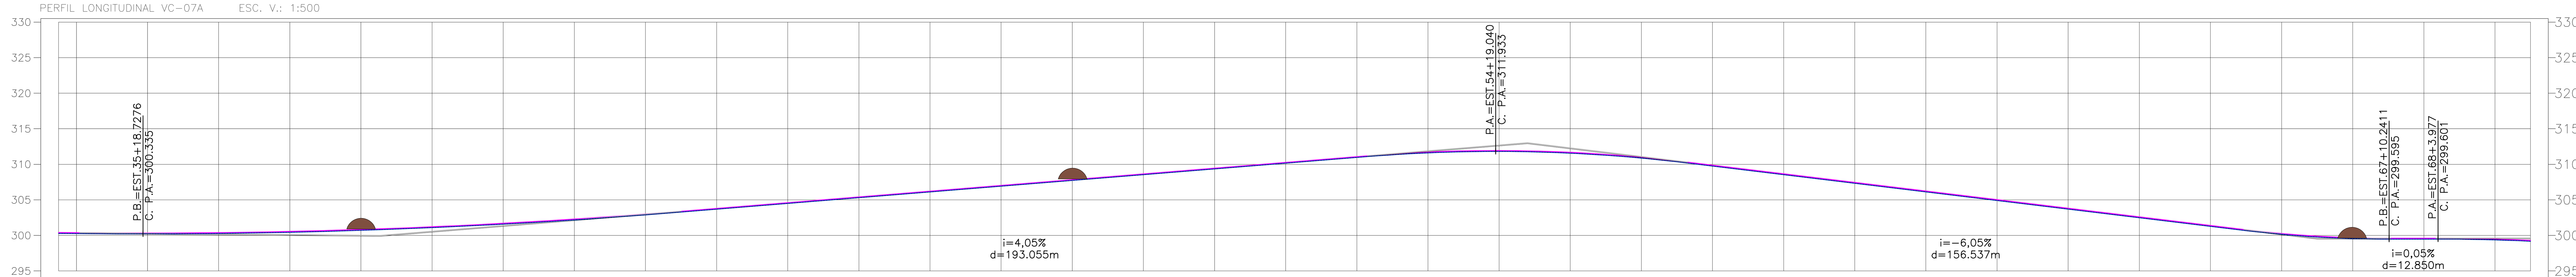

ESTACAS	TERRENO	PROJETO	CORTE / ATERRO
34	300,286	300,406	0.120
35	300,262	300,382	0.120
36	300,215	300,335	0.120
37	300,276	300,396	0.120
38	300,443	300,563	0.120
39	300,717	300,837	0.120
40	301,098	301,218	0.120
41	301,587	301,707	0.120
42	302,182	302,302	0.120
43	302,884	303,004	0.120
44	303,680	303,800	0.120
45	304,489	304,609	0.120
46	305,298	305,418	0.120
47	306,107	306,227	0.120
48	306,916	307,036	0.120
49	307,725	307,845	0.120
50	308,534	308,654	0.120
51	309,343	309,463	0.120
52	310,153	310,273	0.120
53	310,962	311,082	0.120
54	311,609	311,729	0.120
55	311,812	311,932	0.120
56	311,566	311,686	0.120
57	310,870	310,990	0.120
58	309,753	309,873	0.120
59	308,543	308,663	0.120
60	307,332	307,452	0.120
61	306,122	306,242	0.120
62	304,911	305,031	0.120
63	303,701	303,821	0.120
64	302,491	302,611	0.120
65	301,280	301,400	0.120
66	300,153	300,273	0.120
67	299,552	299,672	0.120
68	299,479	299,599	0.120
69	299,368	299,488	0.120
69	299,183	299,303	0.120

SERPRA
SERVIÇOS, PROJETOS E ASSESSORIA LTDA.
Fone: (65) 3642-4045 Av. Historiador Rubens de mendonça, 1856 - Edifício Cuiabá Office Tower, Sl. 506 CEP: 78050-000 - Cuiabá - MT

APROVAÇÃO
PREFEITURA MUNICIPAL DE FIGUEIRÓPOLIS D'OESTE

LUIS FELIPE CARVALHO B. LIMA
ENGENHEIRO CIVIL
CREA-MT 121.523.583-6

OBRA ADEQUAÇÃO DE ESTRADAS VICINAIS
PROPRIETÁRIO: PREFEITURA MUNICIPAL DE FIGUEIRÓPOLIS D'OESTE
LOCAL: DIVERSAS ESTRADAS DO MUNICÍPIO
ASSUNTO: PROJETO GEOMÉTRICO
DATA: ABRIL / 2025

0 1 2 3 4 5 cm

Formato: A1 (841x594mm)

PERFIL LONGITUDINAL VC-07A ESC. V.: 1:500

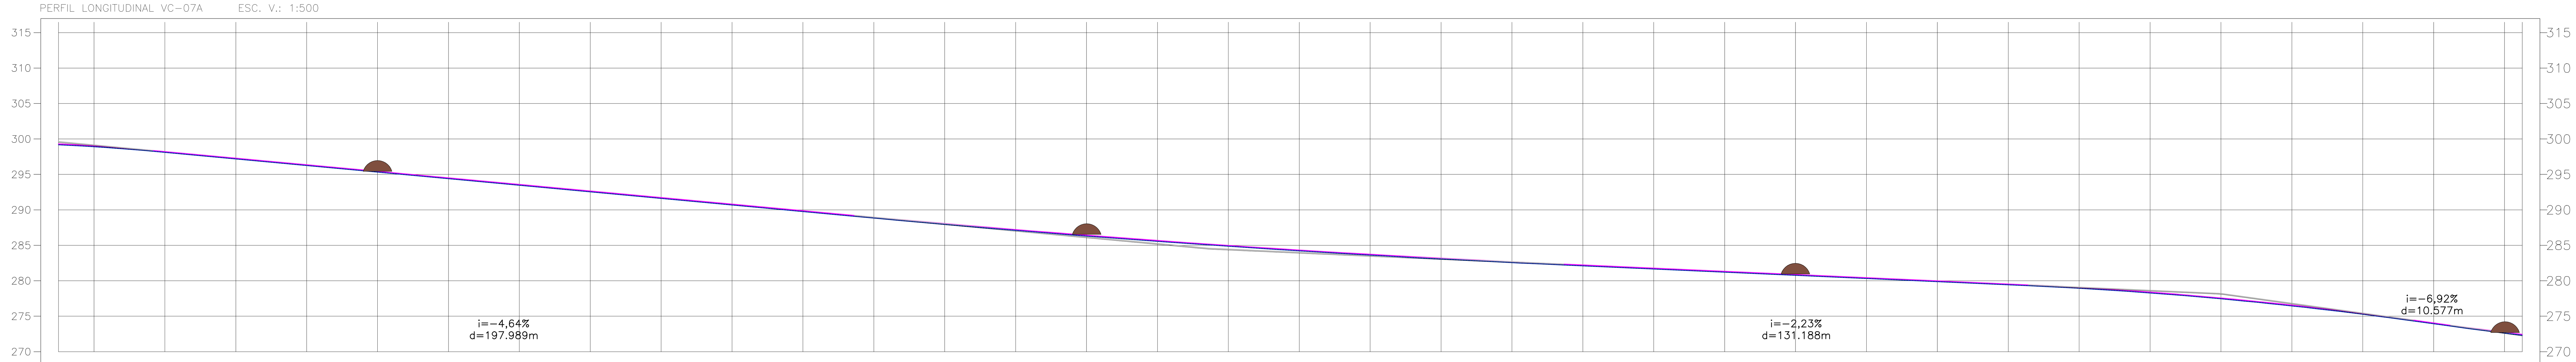

ESTACAS	TERRENO	PROJETO	CORTE / ATERRO
69	299,183	299,303	0.120
70	298,909	299,029	0.120
71	298,103	298,223	0.120
72	297,176	297,296	0.120
73	296,249	296,369	0.120
74	295,322	295,442	0.120
75	294,395	294,515	0.120
76	293,468	293,588	0.120
77	292,541	292,661	0.120
78	291,614	291,734	0.120
79	290,687	290,807	0.120
80	289,760	289,880	0.120
81	288,835	288,955	0.120
82	287,945	288,065	0.120
83	287,103	287,223	0.120
84	286,309	286,429	0.120
85	285,564	285,684	0.120
86	284,867	284,987	0.120
87	284,217	284,337	0.120
88	283,616	283,736	0.120
89	283,063	283,183	0.120
90	282,559	282,679	0.120
91	282,100	282,220	0.120
92	281,655	281,775	0.120
93	281,209	281,329	0.120
94	280,764	280,884	0.120
95	280,318	280,438	0.120
96	279,872	279,992	0.120
97	279,427	279,547	0.120
98	278,937	279,057	0.120
99	278,282	278,402	0.120
100	277,453	277,573	0.120
101	276,452	276,572	0.120
102	275,277	275,397	0.120
103	273,936	274,056	0.120
104	272,614	272,734	0.120
104	272,317	272,437	0.120

SERPRA
SERVIÇOS, PROJETOS E ASSESSORIA LTDA.
Fone: (65) 3642-4045 Av. Historiador Rubens de mendonça, 1856 - Edifício Cuiabá Office Tower, Sl. 506 CEP: 78050-000 - Cuiabá - MT

APROVAÇÃO
PREFEITURA MUNICIPAL DE FIGUEIRÓPOLIS D'OESTE

LUIS FELIPE CARVALHO B. LIMA
ENGENHEIRO CIVIL
CREA-MT 121.523.583-6

OBRA	ADEQUAÇÃO DE ESTRADAS VICINAIS
PROPRIETÁRIO:	PREFEITURA MUNICIPAL DE FIGUEIRÓPOLIS D'OESTE
LOCAL:	DIVERSAS ESTRADAS DO MUNICÍPIO
ASSUNTO:	PROJETO GEOMÉTRICO
DATA:	ABRIL / 2025

FOLHA Nº: 82 /163

0 1 2 3 4 5 cm

Formato: A1 (841x594mm)

PERFIL LONGITUDINAL VC-07A ESC. V.: 1:500

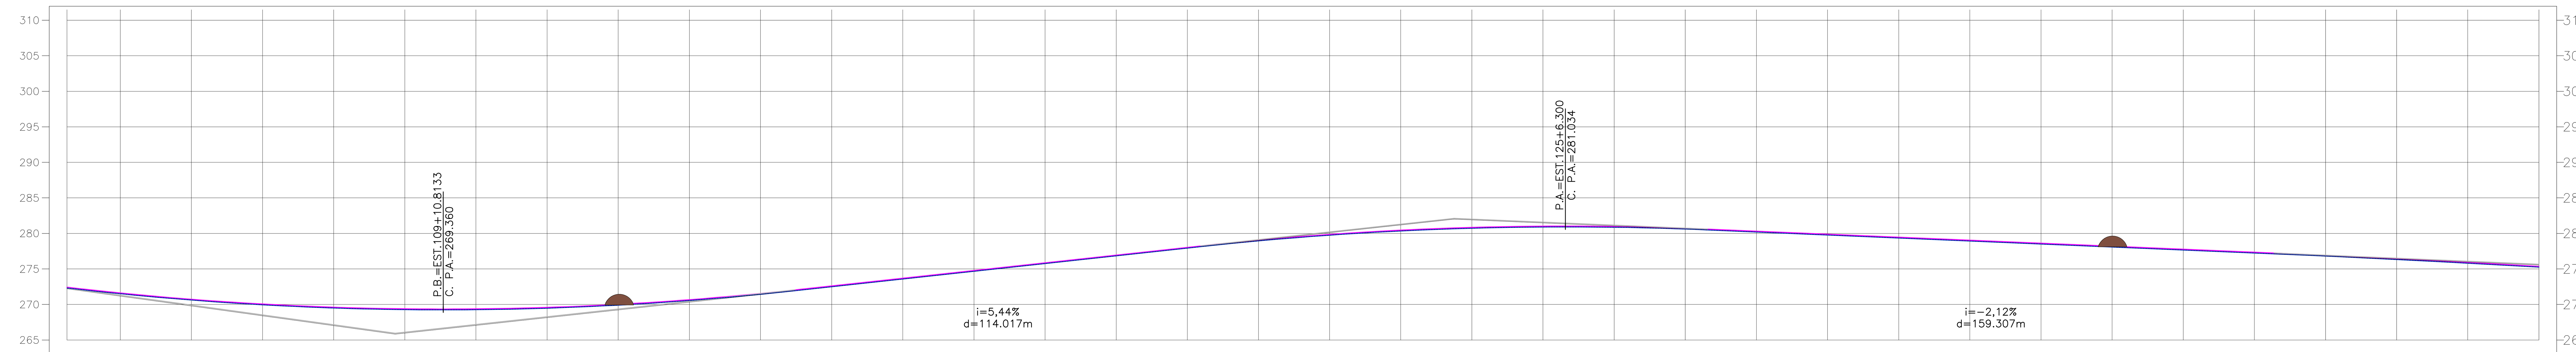

ESTACAS	TERRENO	PROJETO	CORTE / ATERRO
104	272,317	272,437	0.120
105	271,506	271,626	0.120
106	270,618	270,738	0.120
107	269,950	270,070	0.120
108	269,501	269,621	0.120
109	269,273	269,393	0.120
110	269,264	269,384	0.120
111	269,475	269,595	0.120
112	269,905	270,025	0.120
113	270,556	270,676	0.120
114	271,426	271,546	0.120
115	272,487	272,607	0.120
116	273,574	273,694	0.120
117	274,662	274,782	0.120
118	275,749	275,869	0.120
119	276,836	276,956	0.120
120	277,923	278,043	0.120
121	278,940	279,060	0.120
122	279,749	279,869	0.120
123	280,346	280,466	0.120
124	280,731	280,851	0.120
125	280,904	281,024	0.120
126	280,864	280,984	0.120
127	280,613	280,733	0.120
128	280,200	280,320	0.120
129	279,776	279,896	0.120
130	279,353	279,473	0.120
131	278,929	279,049	0.120
132	278,506	278,626	0.120
133	278,082	278,202	0.120
134	277,659	277,779	0.120
135	277,235	277,355	0.120
136	276,801	276,921	0.120
137	276,325	276,445	0.120
138	275,807	275,927	0.120
139	275,246	275,366	0.120

SERPRA
SERVIÇOS, PROJETOS E ASSESSORIA LTDA.
Fone: (65) 3642-4045 Av. Historiador Rubens de mendonça, 1856 - Edifício Cuiabá Office Tower, Sl. 506 CEP: 78050-000 - Cuiabá - MT

APROVAÇÃO
PREFEITURA MUNICIPAL DE FIGUEIRÓPOLIS D'OESTE

LUIS FELIPE CARVALHO B. LIMA
ENGENHEIRO CIVIL
CREA-MT 121.523.583-6

OBRA ADEQUAÇÃO DE ESTRADAS VICINAIS
PROPRIETÁRIO: PREFEITURA MUNICIPAL DE FIGUEIRÓPOLIS D'OESTE
LOCAL: DIVERSAS ESTRADAS DO MUNICÍPIO
ASSUNTO: PROJETO GEOMÉTRICO
DATA: ABRIL / 2025

FOLHA Nº: 83 /163

0 1 2 3 4 5 cm

Formato: A1 (841x594mm)

PERFIL LONGITUDINAL VC-07A ESC. V.: 1:500

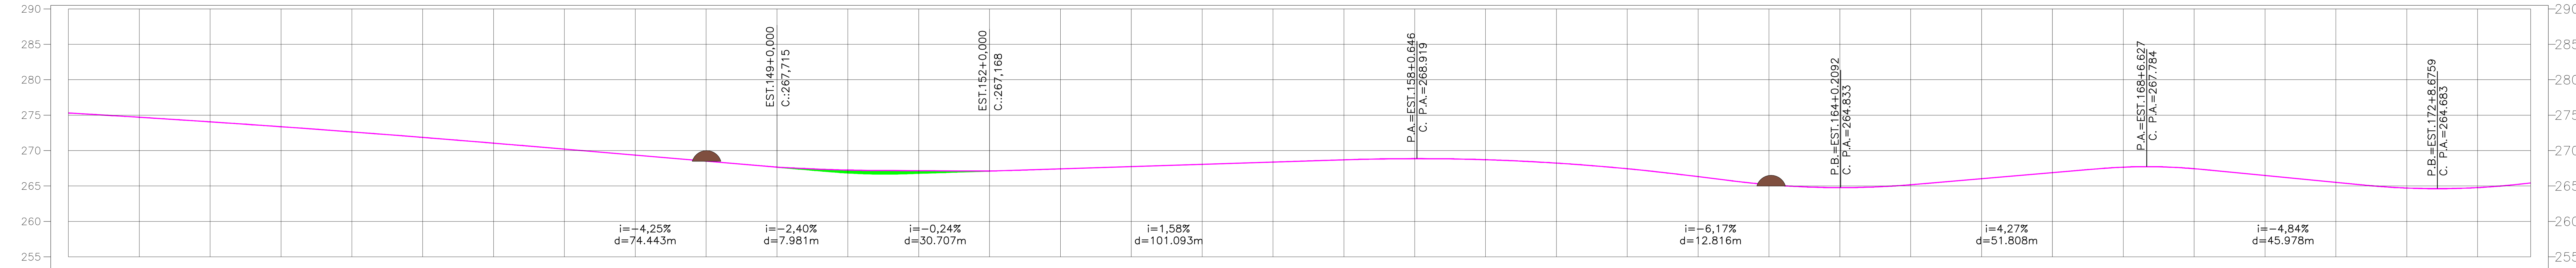

ESTACAS	TERRENO	PROJETO	CORTE / ATERRO
139	275,246	275,366	0.120
140	274,643	274,763	0.120
141	273,998	274,118	0.120
142	273,309	273,429	0.120
143	272,578	272,698	0.120
144	271,805	271,925	0.120
145	270,989	271,109	0.120
146	270,142	270,262	0.120
147	269,293	269,413	0.120
148	268,444	268,564	0.120
149	267,595	267,715	0.120
150	266,780	267,308	0.528
151	266,732	267,216	0.484
152	267,048	267,168	0.120
153	267,364	267,484	0.120
154	267,679	267,799	0.120
155	267,995	268,115	0.120
156	268,311	268,431	0.120
157	268,627	268,747	0.120
158	268,798	268,918	0.120
159	268,647	268,767	0.120
160	268,173	268,293	0.120
161	267,376	267,496	0.120
162	266,259	266,379	0.120
163	265,129	265,249	0.120
164	264,713	264,833	0.120
165	265,111	265,231	0.120
166	265,964	266,084	0.120
167	266,818	266,938	0.120
168	267,595	267,715	0.120
169	267,384	267,504	0.120
170	266,422	266,542	0.120
171	265,453	265,573	0.120
172	264,652	264,772	0.120
173	264,714	264,834	0.120
173	265,367	265,487	0.120

PERFIL LONGITUDINAL VC-07A ESC. V.: 1:500

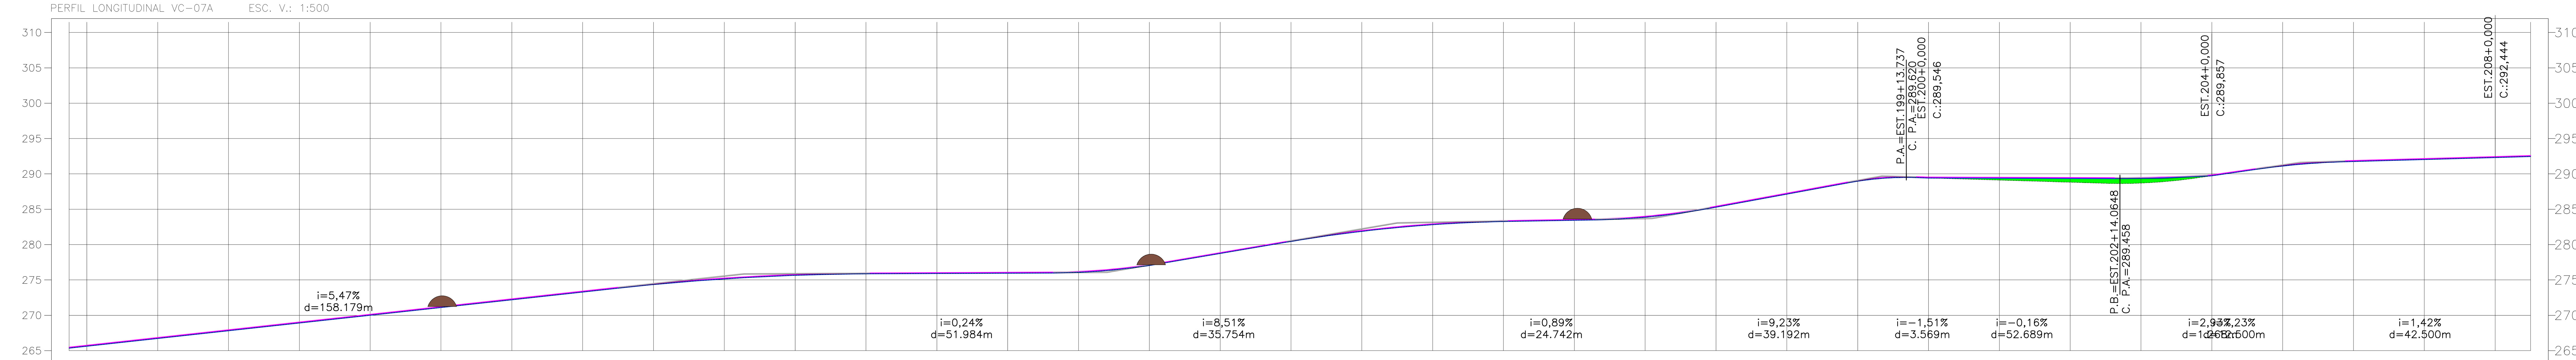

ESTACAS	TERRENO	PROJETO	CORTE / ATERRO
173	265,367	265,487	0.120
174	265,640	265,760	0.120
175	266,733	266,853	0.120
176	267,827	267,947	0.120
177	268,920	269,040	0.120
178	270,013	270,133	0.120
179	271,106	271,226	0.120
180	272,200	272,320	0.120
181	273,293	273,413	0.120
182	274,350	274,470	0.120
183	275,150	275,270	0.120
184	275,654	275,774	0.120
185	275,863	275,983	0.120
186	275,911	276,031	0.120
187	275,958	276,078	0.120
188	276,073	276,193	0.120
189	277,055	277,175	0.120
190	278,744	278,864	0.120
191	280,446	280,566	0.120
192	281,875	281,995	0.120
193	282,815	282,935	0.120
194	283,265	283,385	0.120
195	283,443	283,563	0.120
196	283,878	283,998	0.120
197	285,299	285,419	0.120
198	287,145	287,265	0.120
199	288,970	289,090	0.120
200	289,426	289,546	0.120
201	289,123	289,513	0.390
202	288,820	289,480	0.660
203	288,700	289,479	0.779
204	289,737	289,857	0.120
205	291,117	291,237	0.120
206	291,756	291,876	0.120
207	292,040	292,160	0.120
208	292,324	292,444	0.120
208	292,466	292,586	0.120

SERPRA
SERVIÇOS, PROJETOS E ASSESSORIA LTDA.
Fone: (65) 3642-4045 Av. Historiador Rubens de mendonça, 1856 - Edifício Cuiabá Office Tower, Sl. 506 CEP: 78050-000 - Cuiabá - MT

APROVAÇÃO
PREFEITURA MUNICIPAL DE FIGUEIRÓPOLIS D'OESTE

LUIS FELIPE CARVALHO B. LIMA
ENGENHEIRO CIVIL
CREA-MT 121.523.583-6

OBRA ADEQUAÇÃO DE ESTRADAS VICINAIS
PROPRIETÁRIO: PREFEITURA MUNICIPAL DE FIGUEIRÓPOLIS D'OESTE
LOCAL: DIVERSAS ESTRADAS DO MUNICÍPIO
ASSUNTO: PROJETO GEOMÉTRICO
DATA: ABRIL / 2025
FOLHA Nº: 84 /163

0 1 2 3 4 5 cm

Formato: A1 (841x594mm)

PERFIL LONGITUDINAL VC–07A ESC. V.: 1:500

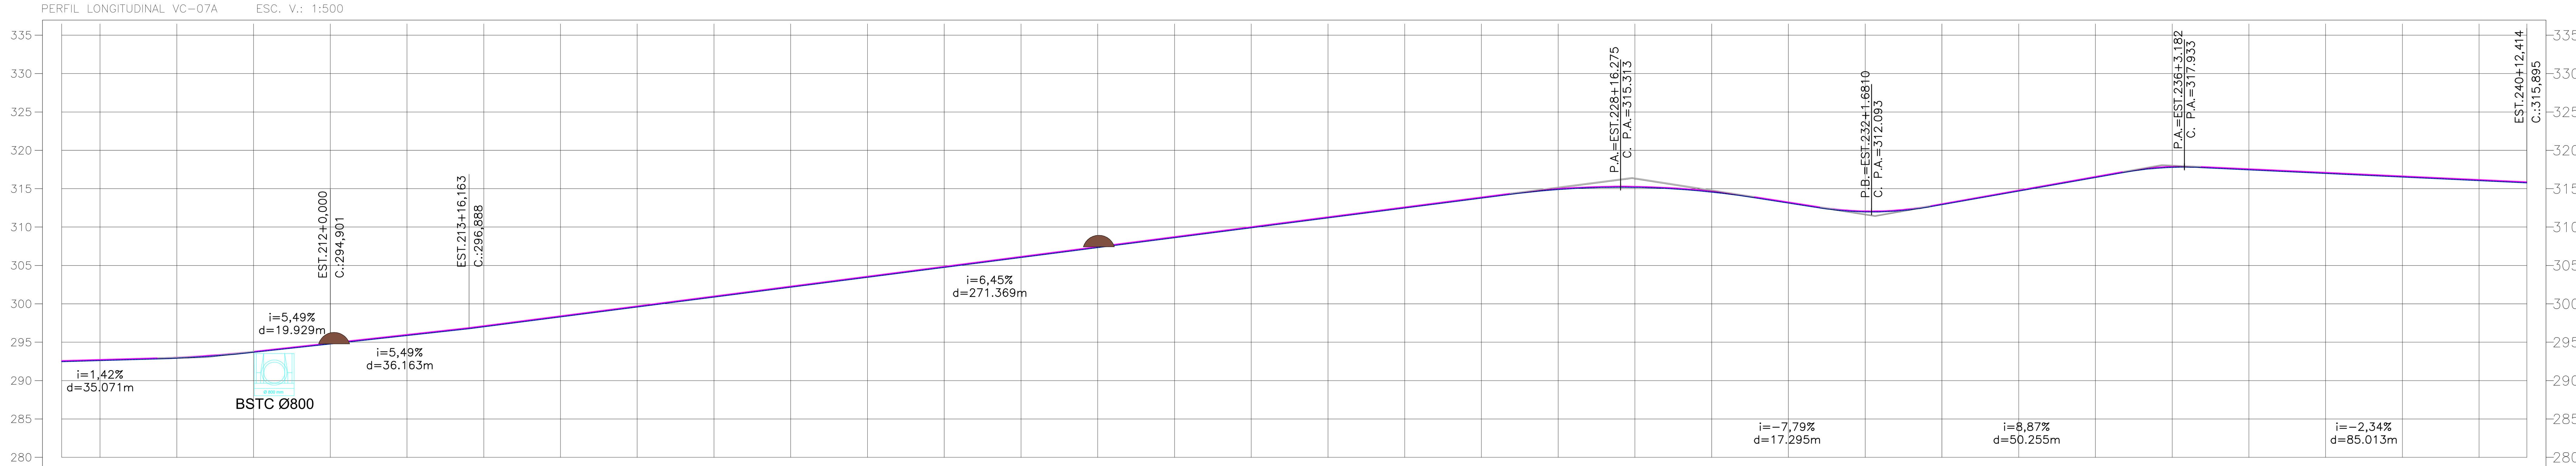

ESTACAS	TERRENO	PROJETO	CORTE	ATERRO
208	292,466	292,586		0.120
209	292,608	292,728		0.120
210	292,912	293,032		0.120
211	293,683	293,803		0.120
212	294,781	294,901		0.120
213	295,880	296,000		0.120
214	297,015	297,135		0.120
215	298,305	298,425		0.120
216	299,594	299,714		0.120
217	300,884	301,004		0.120
218	302,174	302,294		0.120
219	303,463	303,583		0.120
220	304,753	304,873		0.120
221	306,043	306,163		0.120
222	307,332	307,452		0.120
223	308,622	308,742		0.120
224	309,912	310,032		0.120
225	311,201	311,321		0.120
226	312,491	312,611		0.120
227	313,781	313,901		0.120
228	314,896	315,016		0.120
229	315,177	315,297		0.120
230	314,562	314,682		0.120
231	313,139	313,259		0.120
232	311,981	312,101		0.120
233	312,921	313,041		0.120
234	314,694	314,814		0.120
235	316,467	316,587		0.120
236	317,785	317,905		0.120
237	317,469	317,589		0.120
238	317,001	317,121		0.120
239	316,533	316,653		0.120
240	316,066	316,186		0.120
240	315,775	315,895		0.120

SERPRA
SERVIÇOS, PROJETOS E ASSESSORIA LTDA.
Fone: (65) 3642-4045 Av. Historiador Rubens de mendonça, 1856 - Edifício Cuiabá Office Tower, Sl. 506 CEP: 78050-000 - Cuiabá - MT

ROBERTO MOREIRA:85724564149
Assinado de forma digital por ROBERTO MOREIRA:85724564149 Dados: 2025.04.30 07:24:08 -04'00'
APROVAÇÃO
PREFEITURA MUNICIPAL DE FIGUEIRÓPOLIS D'OESTE

LUIS FELIPE CARVALHO BERNARDES LIMA:02567069135
Assinado de forma digital por LUIS FELIPE CARVALHO BERNARDES LIMA:02567069135 Dados: 2025.04.29 18:26:36 -04'00'
LUIS FELIPE CARVALHO B. LIMA
ENGENHEIRO CIVIL
CREA–MT 121.523.583–6

OBRA ADEQUAÇÃO DE ESTRADAS VICINAIS
PROPRIETÁRIO: PREFEITURA MUNICIPAL DE FIGUEIRÓPOLIS D'OESTE
LOCAL: DIVERSAS ESTRADAS DO MUNICÍPIO
ASSUNTO: PROJETO GEOMÉTRICO
DATA: ABRIL / 2025
FOLHA Nº: 85 /163

0 1 2 3 4 5 cm

Formato: A1 (841x594mm)