



PERFIL LONGITUDINAL VC-08 ESC. V.: 1:500

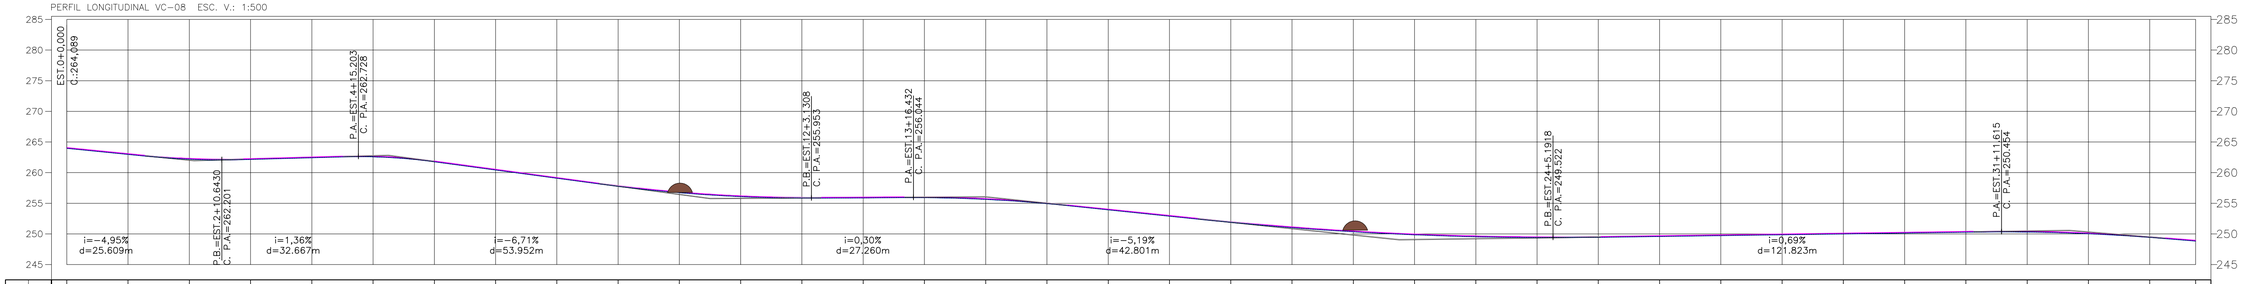

| | | |




PERFIL LONGITUDINAL VC-08 ESC. V.: 1:500

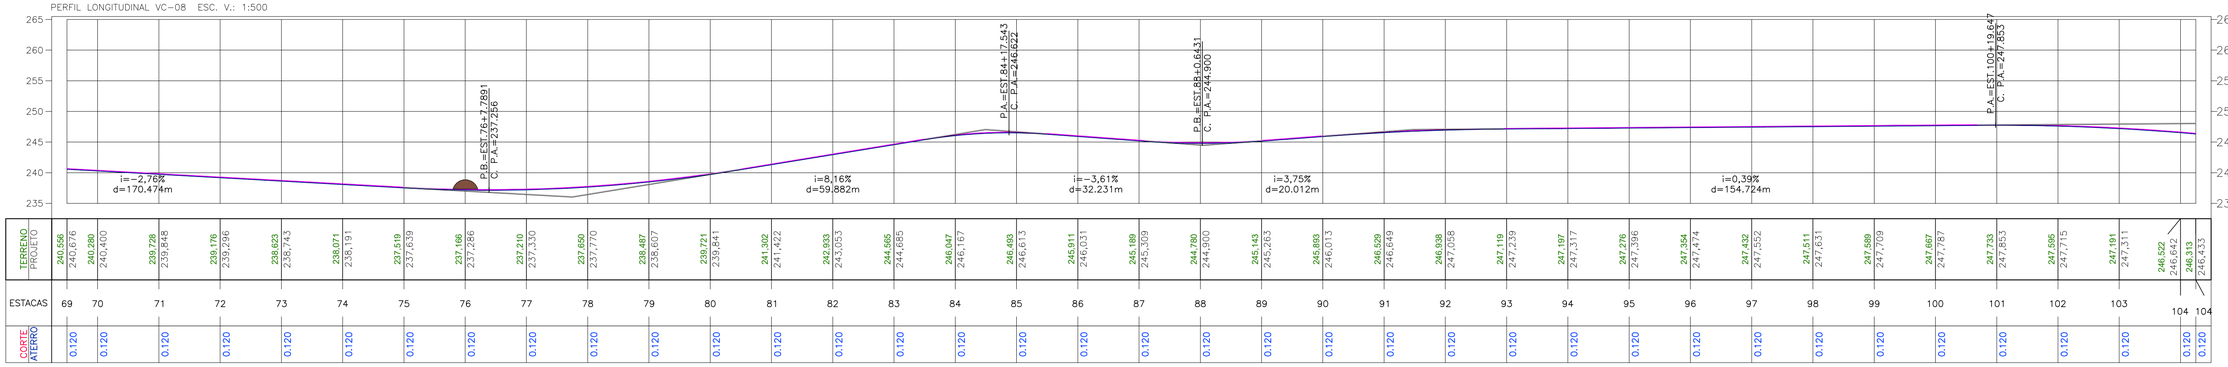

| | | |




PERFIL LONGITUDINAL VC-08 ESC. V.: 1:500

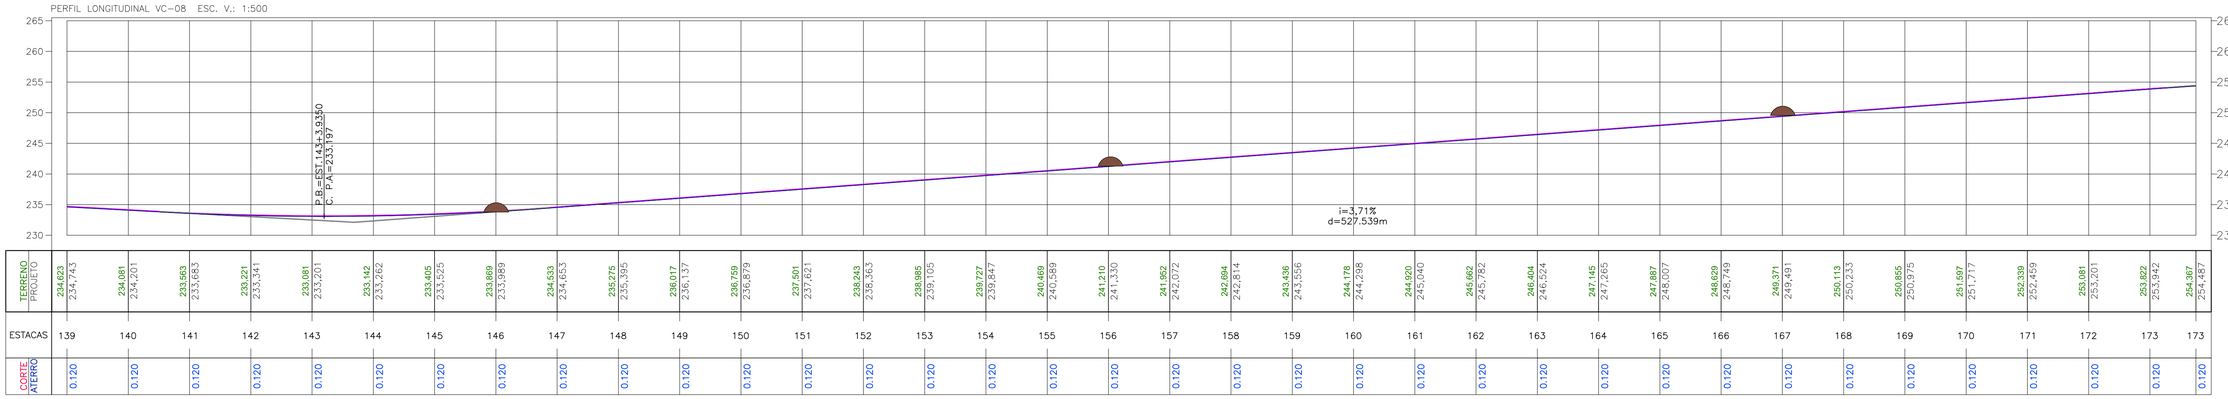

| | | |




PERFIL LONGITUDINAL VC-08 ESC. V.: 1:500

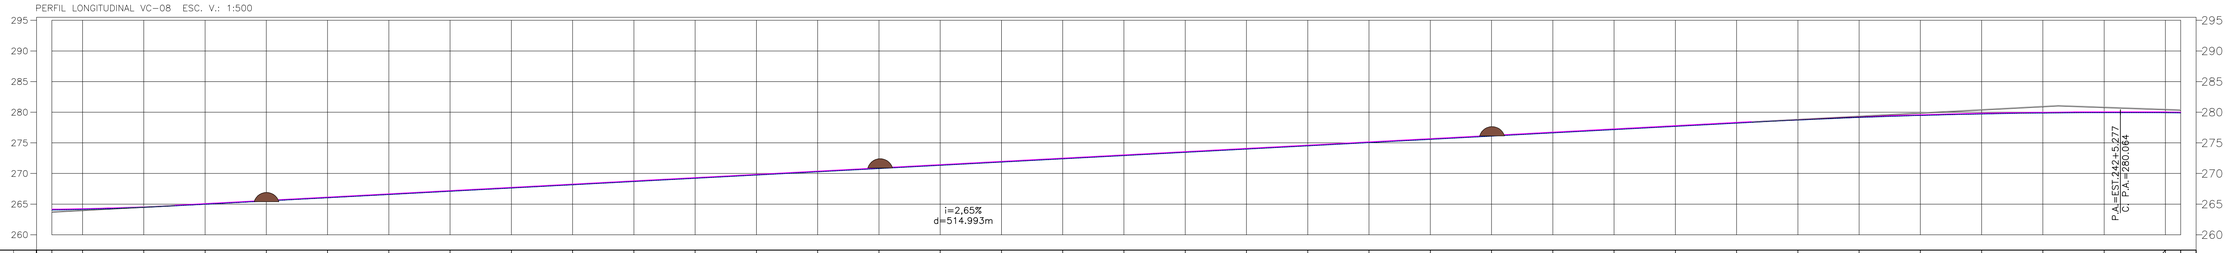

| | | |



278+0
279+0
280+0
281+0
282+0
283+0
284+0
285+0
286+0
287+0
288+0
289+0
290+0
291+0
292+0
293+0
294+0
295+0
296+0
297+0
298+0
299+0
300+0
301+0
302+0
303+0
304+0
305+0
306+0
307+0
308+0
309+0
310+0
311+0
312+0
VC-08
EST. FINAL=312+4,60

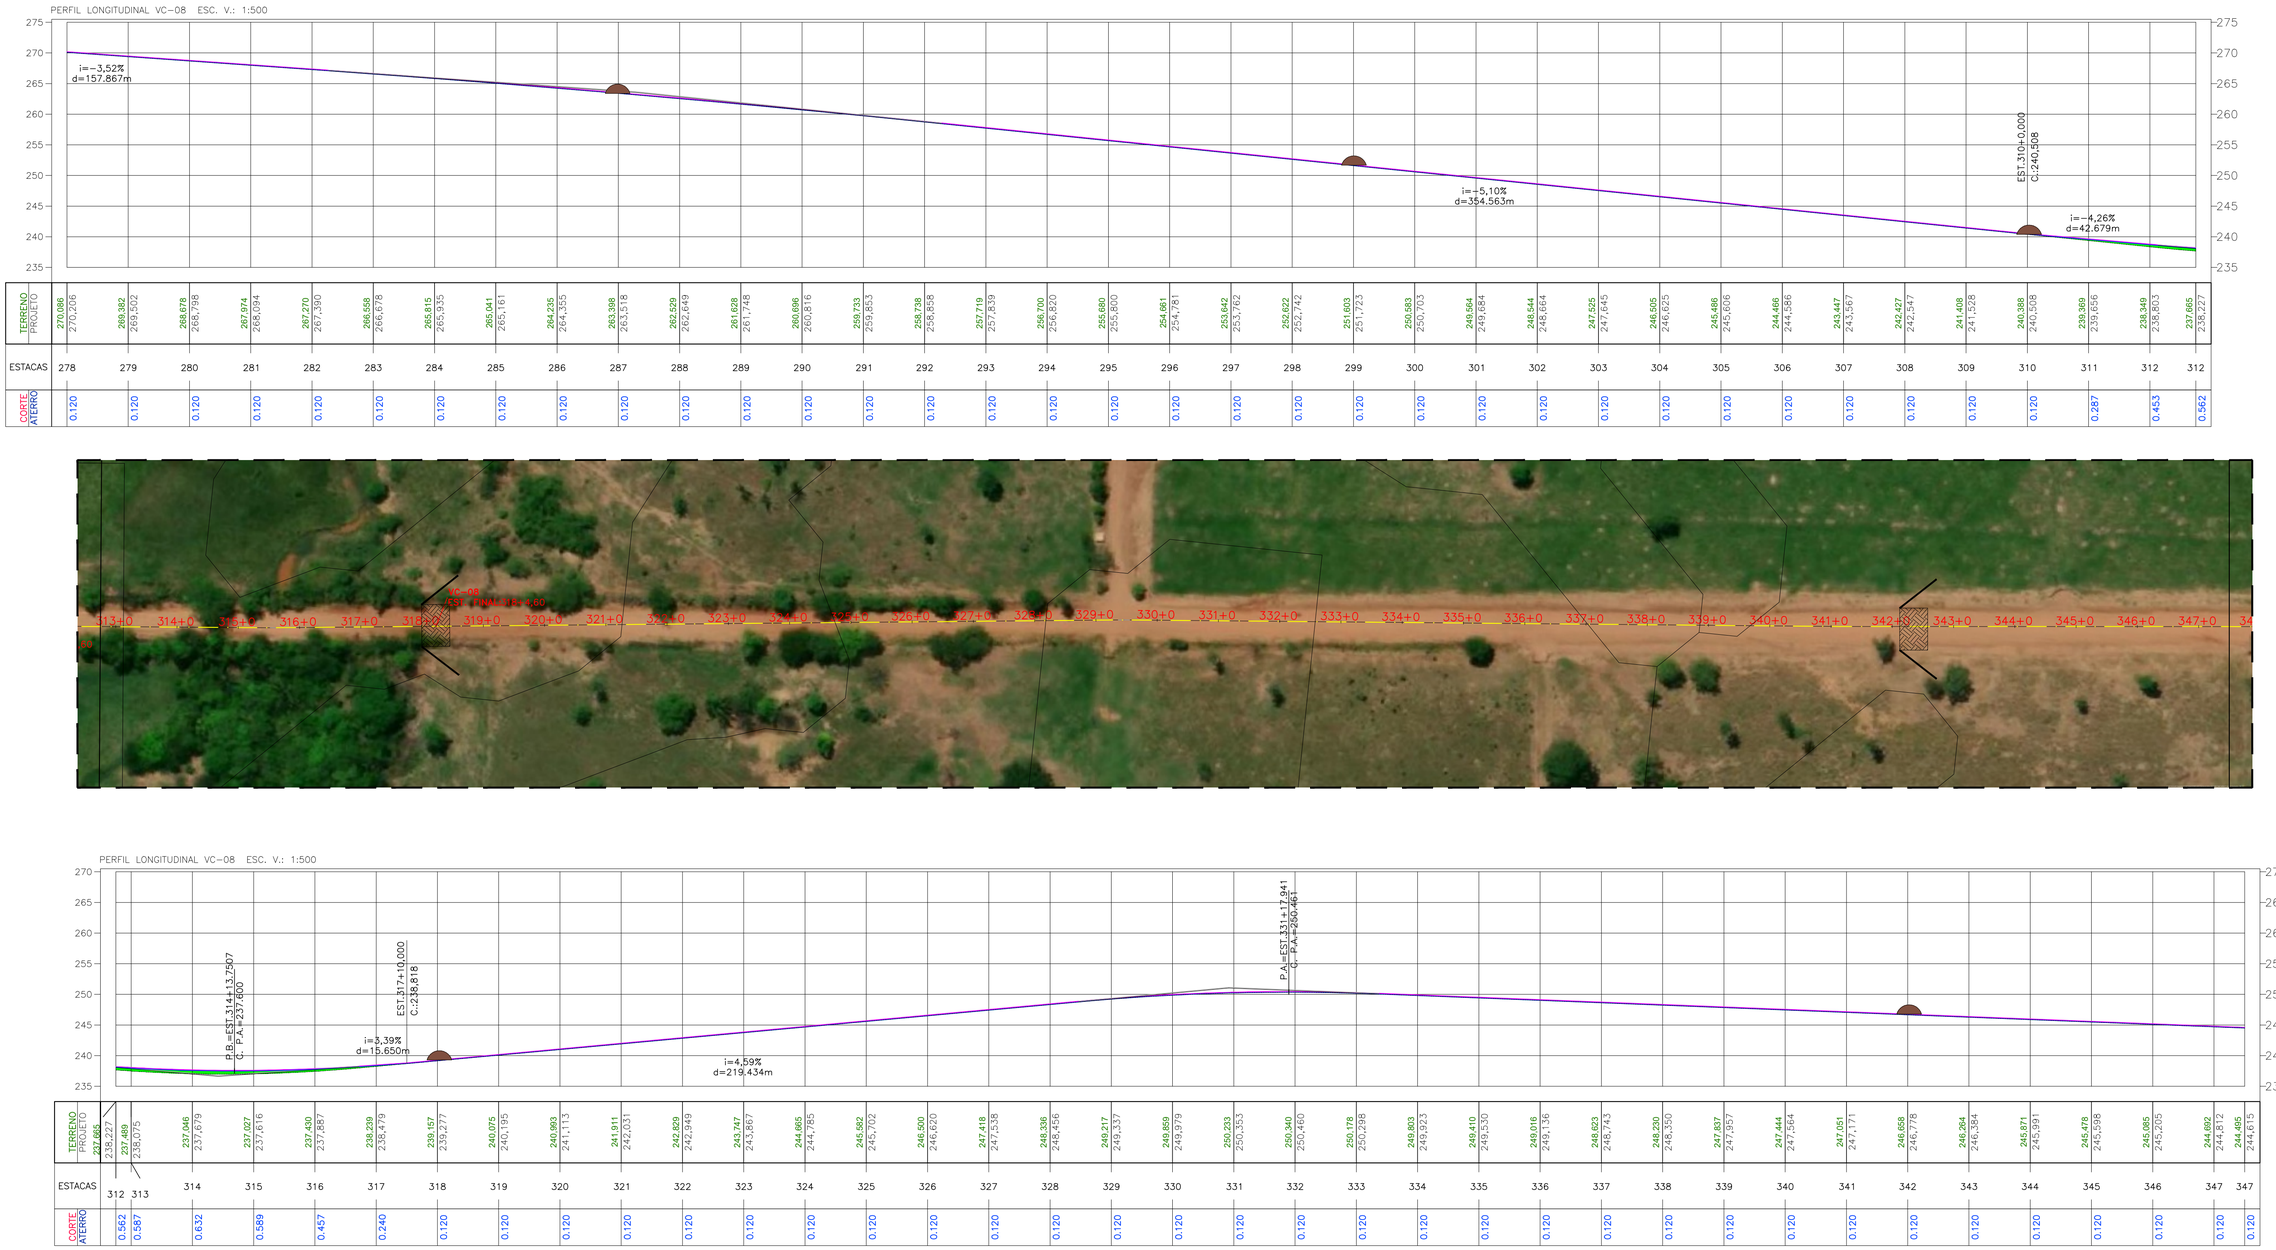
PERFIL LONGITUDINAL VC-08 ESC. V.: 1:500
i=-3,52%
d=157,867m
i=-5,10%
d=354,563m
i=-4,26%
d=42,679m
EST.310+0,000
C.:240,508

| | | |




PERFIL LONGITUDINAL VC-08 ESC. V.: 1:500

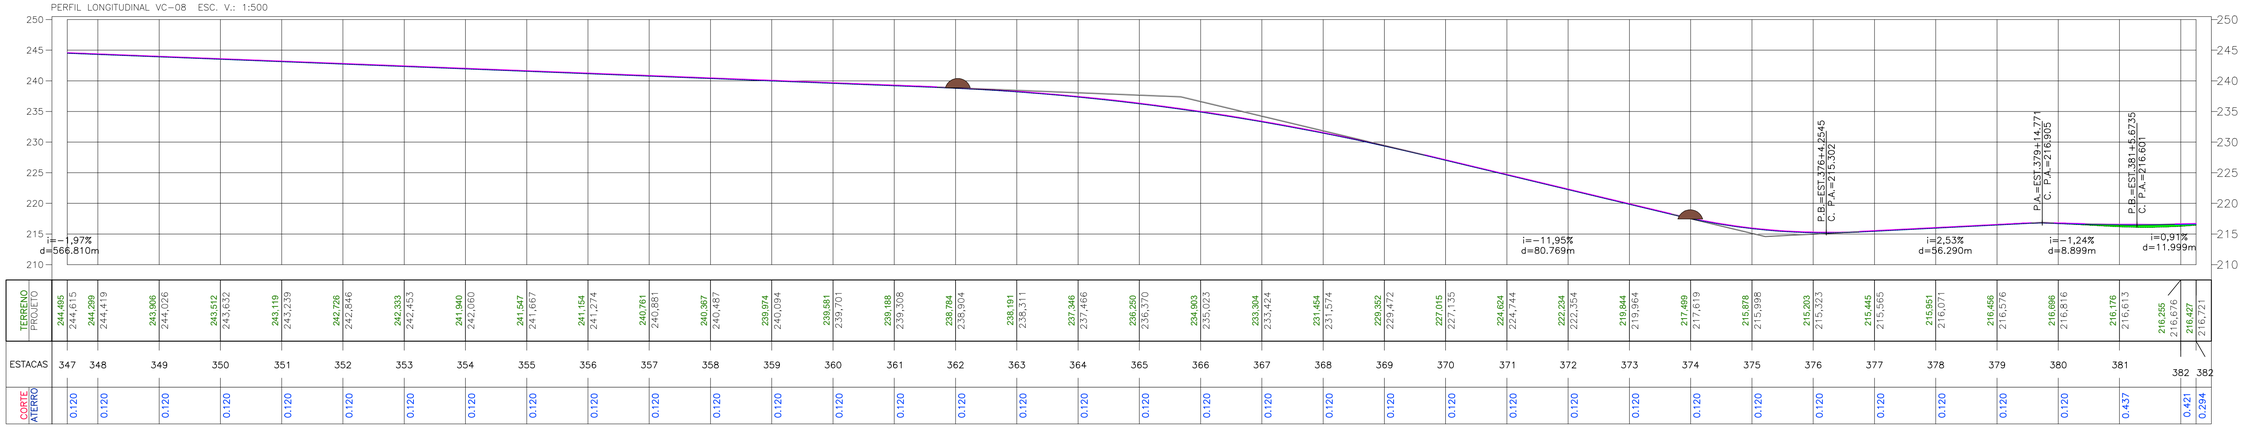

| | | |




PERFIL LONGITUDINAL VC-08 ESC. V.: 1:500

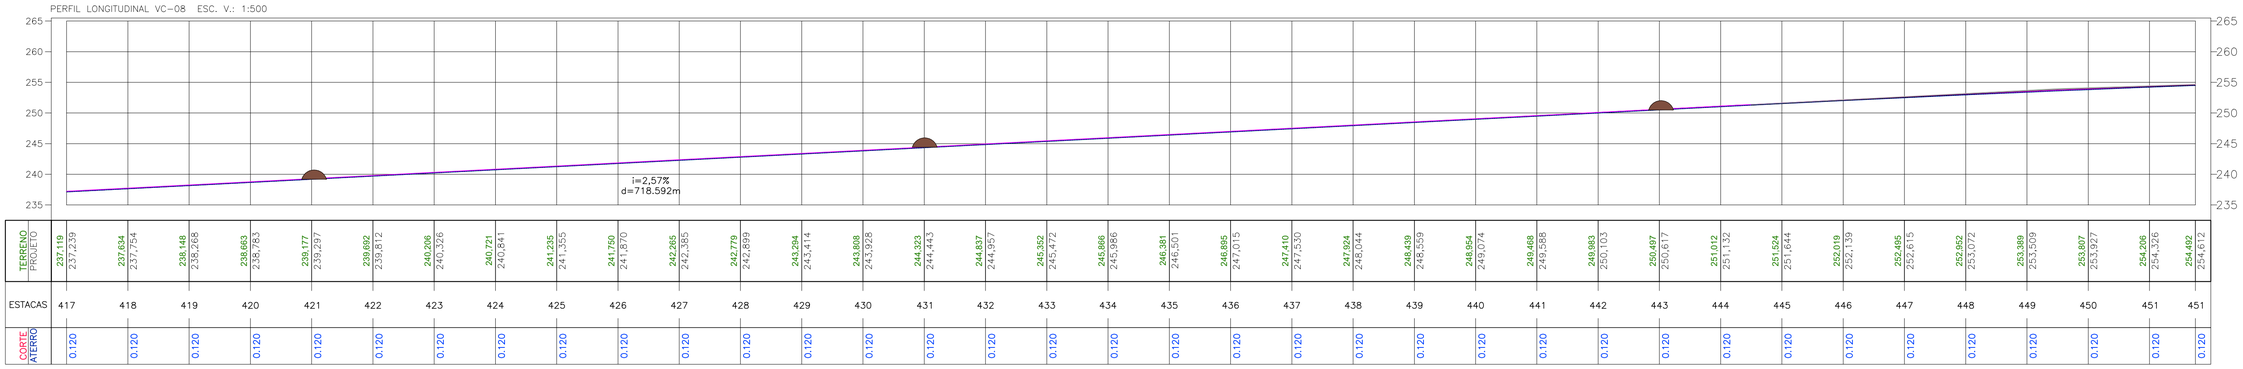

| | | |




PERFIL LONGITUDINAL VC-08 ESC. V.: 1:500

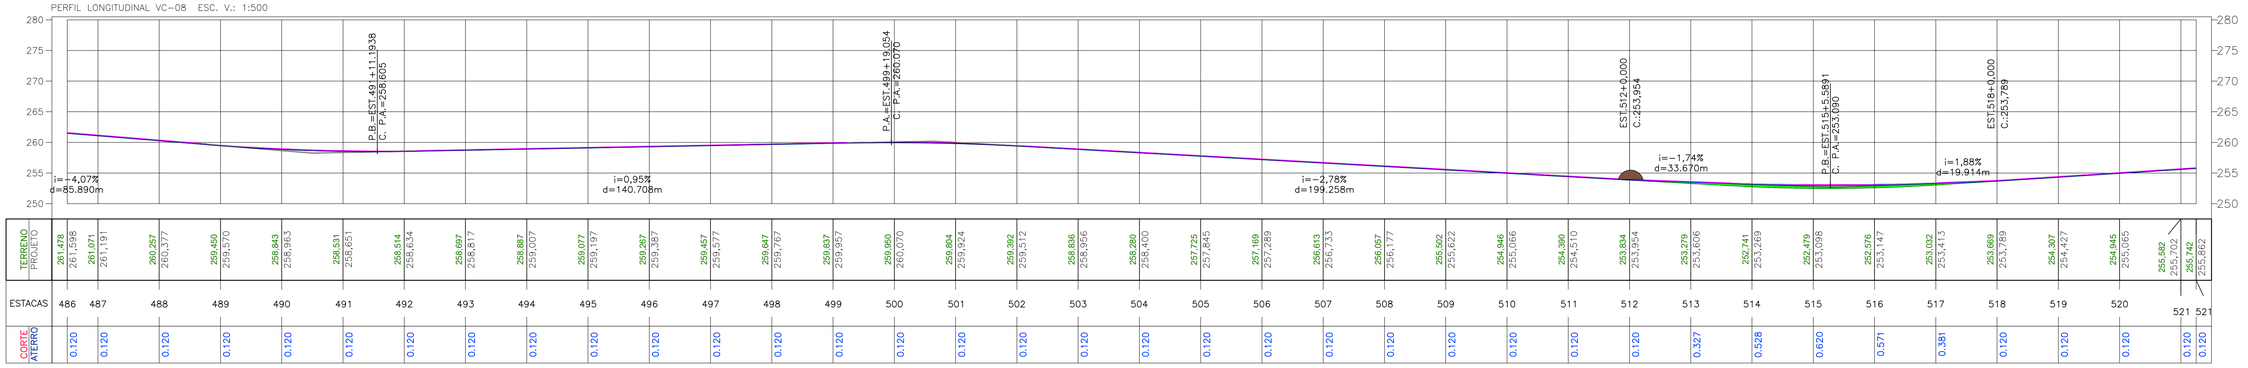

| | | |




PERFIL LONGITUDINAL VC-08 ESC. V.: 1:500

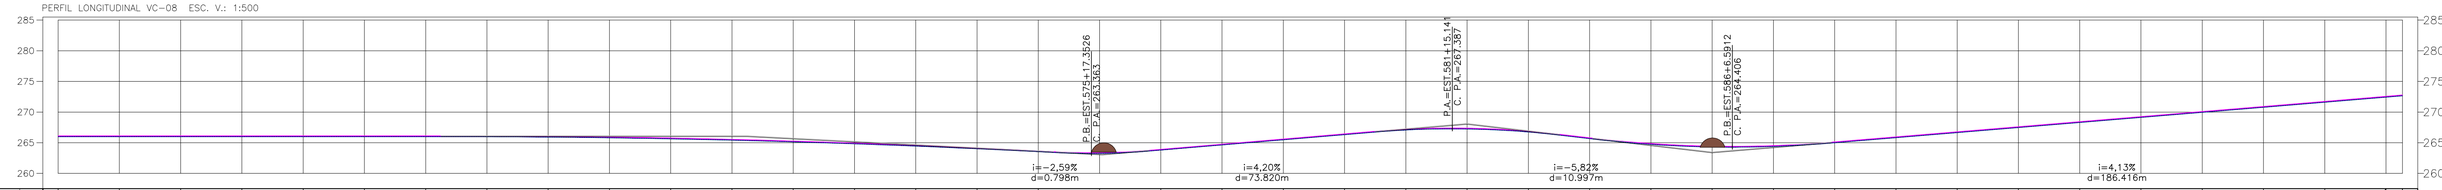


| | | |




PERFIL LONGITUDINAL VC-08a ESC. V.: 1:500

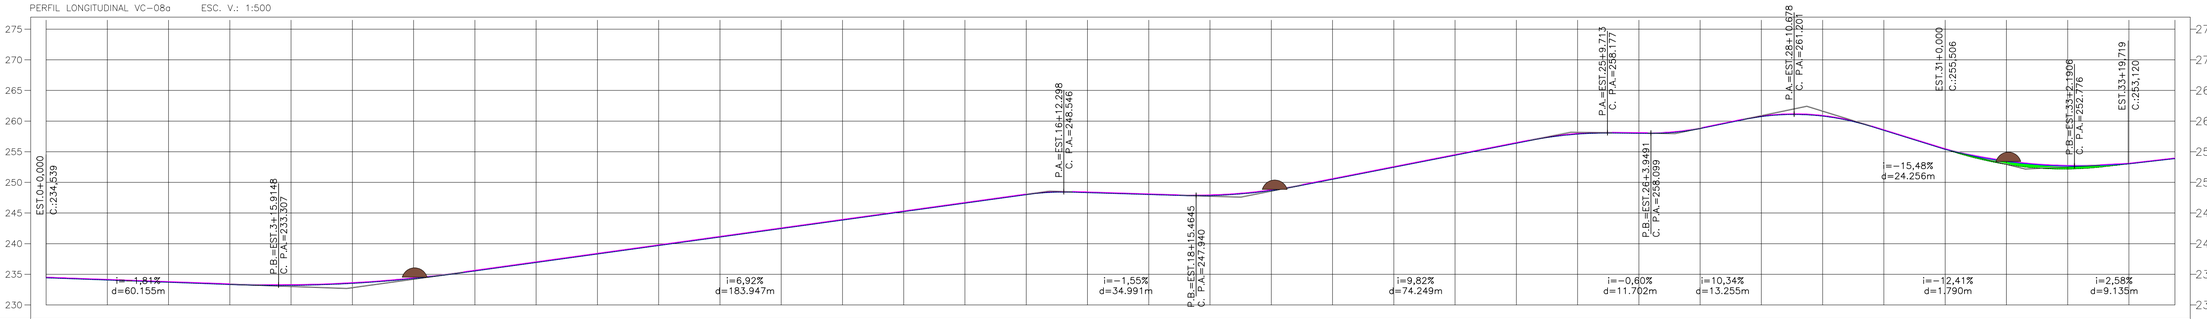

| | | |

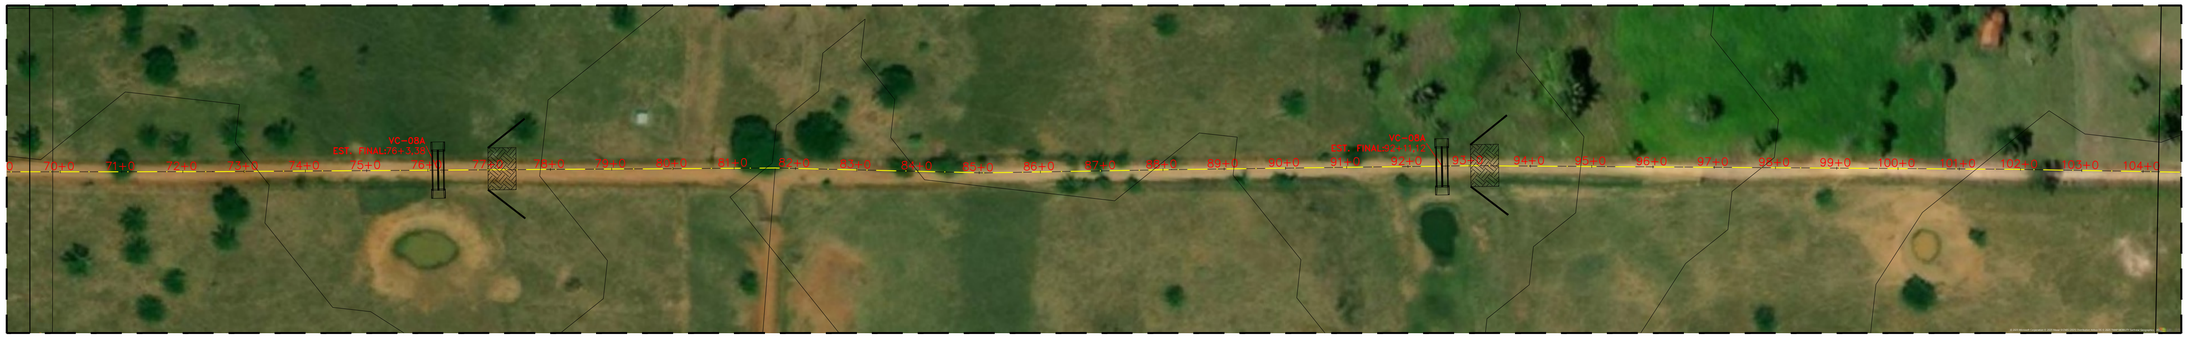


PERFIL LONGITUDINAL VC-08a ESC. V.: 1:500

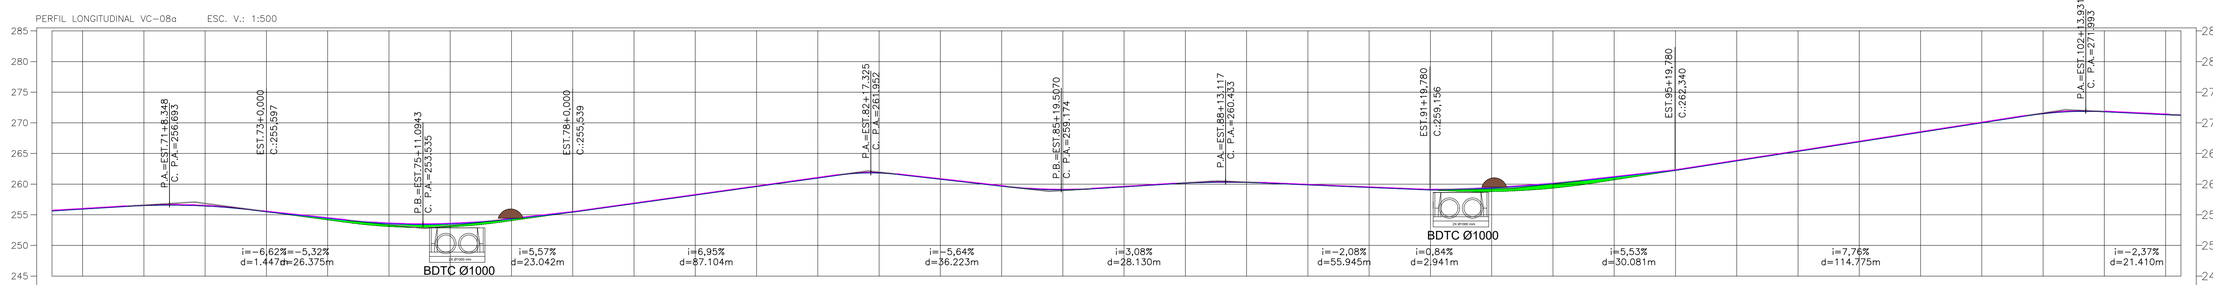

| | | |




PERFIL LONGITUDINAL VC-08B ESC. V.: 1:500

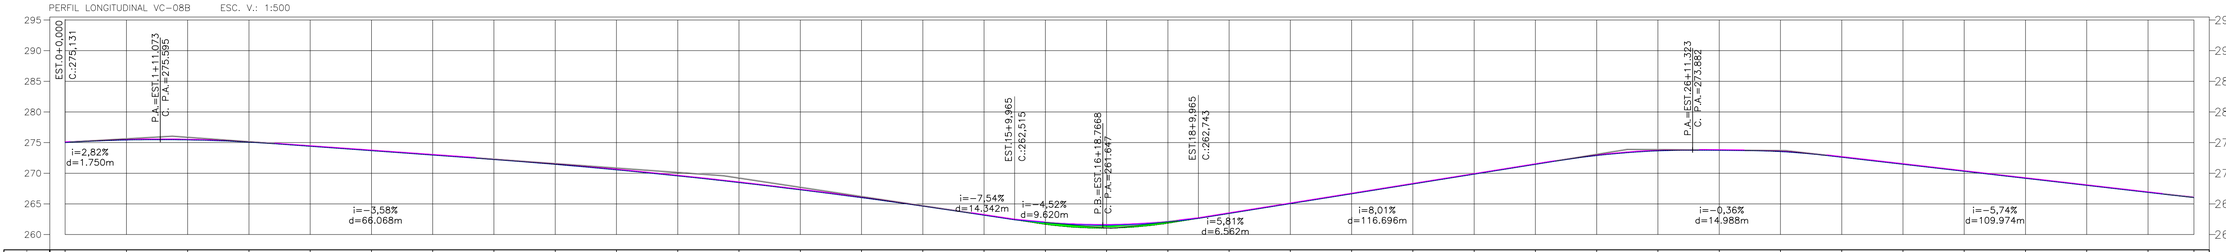

| | | |




PERFIL LONGITUDINAL VC-08B ESC. V.: 1:500

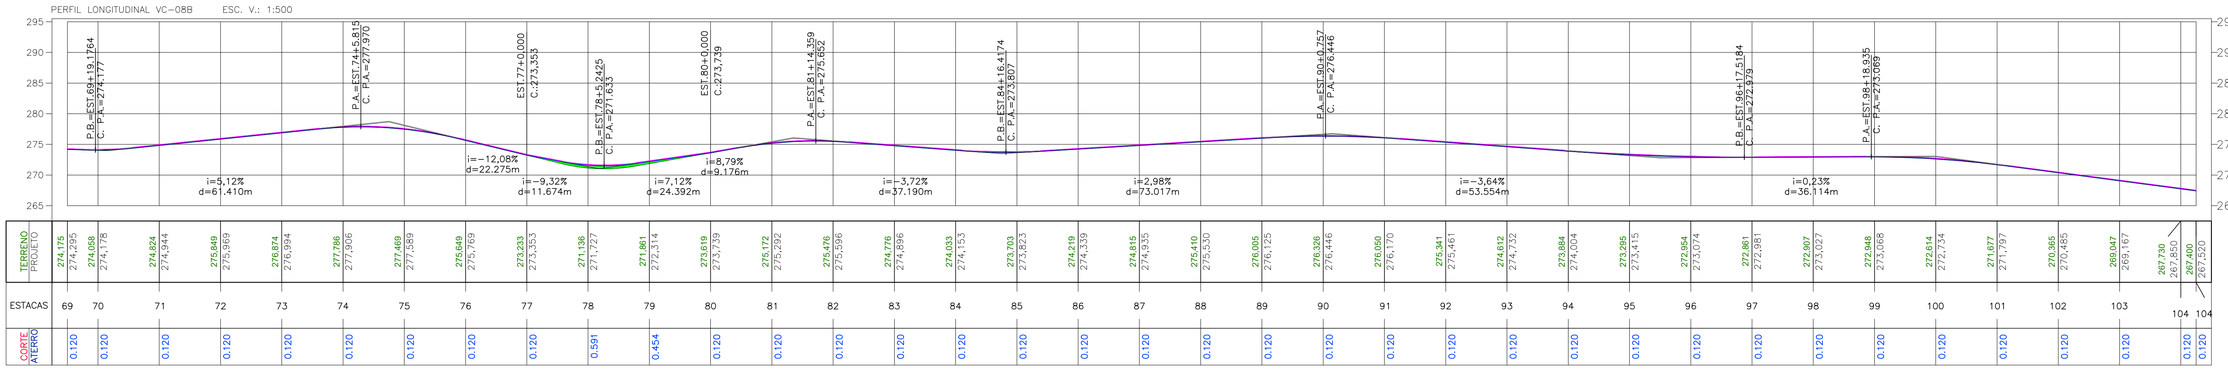

| | | |



PERFIL LONGITUDINAL VC-08B ESC. V.: 1:500

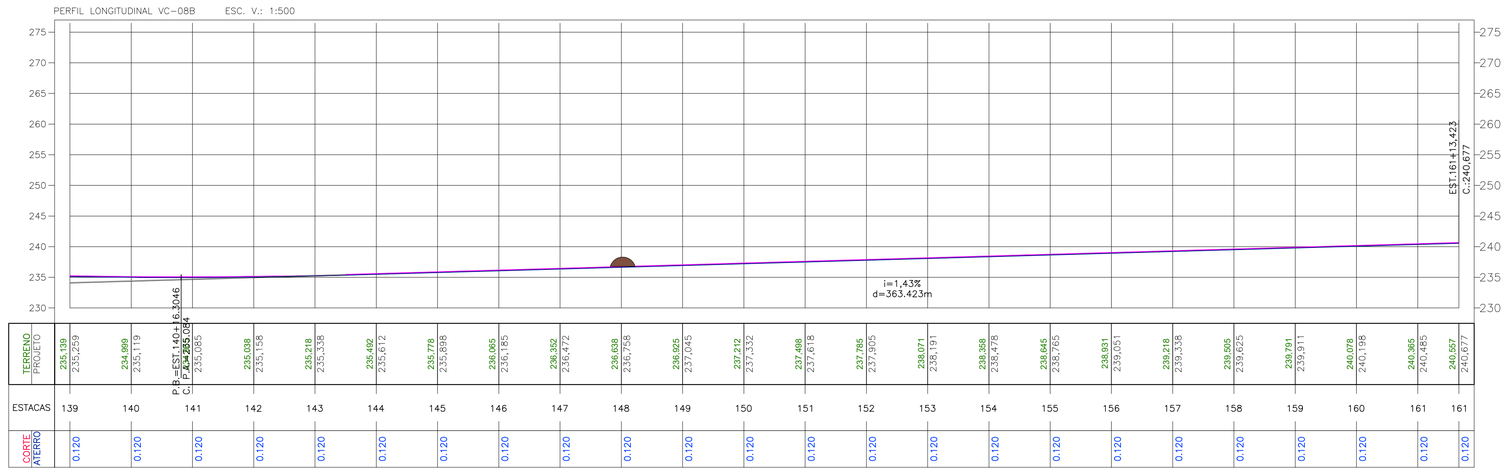

TERRENO	235,139	234,969	235,038	235,218	235,492	235,778	236,065	236,352	236,638	236,925	237,212	237,498	237,785	238,071	238,358	238,645	238,931	239,218	239,505	239,791	240,078	240,365	240,557	
PROJETO	235,259	235,119	235,085	235,158	235,338	235,612	235,898	236,185	236,472	236,758	237,045	237,332	237,618	237,905	238,191	238,478	238,765	239,051	239,338	239,625	239,911	240,198	240,485	240,677
ESTACAS	139	140	141	142	143	144	145	146	147	148	149	150	151	152	153	154	155	156	157	158	159	160	161	161
CORTE ATERRO	0.120	0.120	0.120	0.120	0.120	0.120	0.120	0.120	0.120	0.120	0.120	0.120	0.120	0.120	0.120	0.120	0.120	0.120	0.120	0.120	0.120	0.120	0.120	0.120

SERPRA
SERVIÇOS, PROJETOS E ASSESSORIA LTDA.
Fone: (65) 3642-4045 Av. Historiador Rubens de mendonça, 1.856 - Edifício Cuiabá
Office Tower, Sl. 506 CEP: 78050-000 - Cuiabá - MT

APROVAÇÃO
PREFEITURA MUNICIPAL DE FIGUEIRÓPOLIS D'OESTE

LUIS FELIPE CARVALHO B. LIMA
ENGENHEIRO CIVIL
CREA-MT 121.523.583-6


0 1 2 3 4 5 cm

OBRA ADEQUAÇÃO DE ESTRADAS VICINAIS
PROPRIETÁRIO: PREFEITURA MUNICIPAL DE FIGUEIRÓPOLIS D'OESTE
LOCAL: DIVERSAS ESTRADAS DO MUNICÍPIO
ASSUNTO: PROJETO GEOMÉTRICO
DATA: ABRIL / 2025
FOLHA Nº: 99 /163

Formato: A1 (841x594mm)




PERFIL LONGITUDINAL VC-08C ESC. V.: 1:500

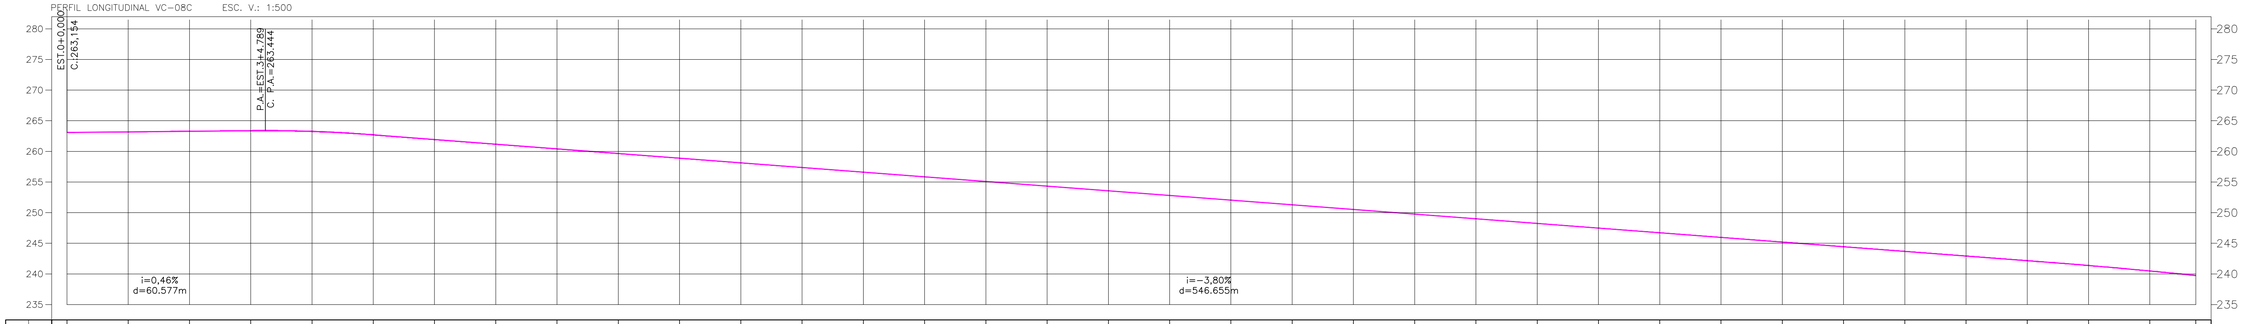

| | | |



PERFIL LONGITUDINAL VC-08C ESC. V.: 1:500

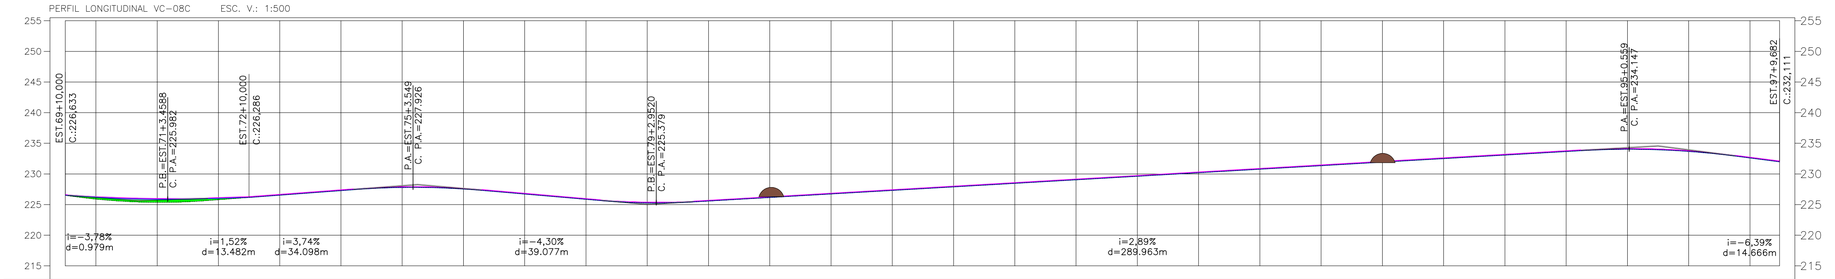

TERRENO	226,613	226,633	225,884	226,303	225,371	225,989	225,792	226,135	226,540	226,660	227,289	227,409	227,784	227,914	227,545	227,665	226,719	226,839	225,860	225,980	225,270	225,390	225,577	225,697	226,155	226,275	226,732	226,852	227,309	227,429
PROJETO	227,886	228,006	228,464	228,584	229,041	229,161	229,618	229,738	230,195	230,315	230,773	230,893	231,350	231,470	231,927	232,047	232,504	232,624	233,082	233,202	233,659	233,779	234,027	234,147	233,677	233,797	232,609	232,729	231,991	232,111
ESTACAS	69	70	71	72	73	74	75	76	77	78	79	80	81	82	83	84	85	86	87	88	89	90	91	92	93	94	95	96	97	98
CORTE	0.120	0.409	0.618	0.342	0.120	0.120	0.120	0.120	0.120	0.120	0.120	0.120	0.120	0.120	0.120	0.120	0.120	0.120	0.120	0.120	0.120	0.120	0.120	0.120	0.120	0.120	0.120	0.120	0.120	0.120
ATERRO																														

SERPRA
SERVIÇOS, PROJETOS E ASSESSORIA LTDA.
Fone: (65) 3642-4045 Av. Historiador Rubens de mendonça, 1856 - Edifício Cuiabá Office Tower, SI. 506 CEP: 78050-000 - Cuiabá - MT

APROVAÇÃO
PREFEITURA MUNICIPAL DE FIGUEIRÓPOLIS D'OESTE

LUIS FELIPE CARVALHO B. LIMA
ENGENHEIRO CIVIL
CREA-MT 121.523.583-6


0 1 2 3 4 5 cm

OBRA ADEQUAÇÃO DE ESTRADAS VICINAIS
PROPRIETÁRIO: PREFEITURA MUNICIPAL DE FIGUEIRÓPOLIS D'OESTE
LOCAL: DIVERSAS ESTRADAS DO MUNICÍPIO
ASSUNTO: PROJETO GEOMÉTRICO
DATA: ABRIL / 2025
FOLHA Nº 101 /163

Formato: A1 (841x594mm)




PERFIL LONGITUDINAL VC-08D ESC. V.: 1:500

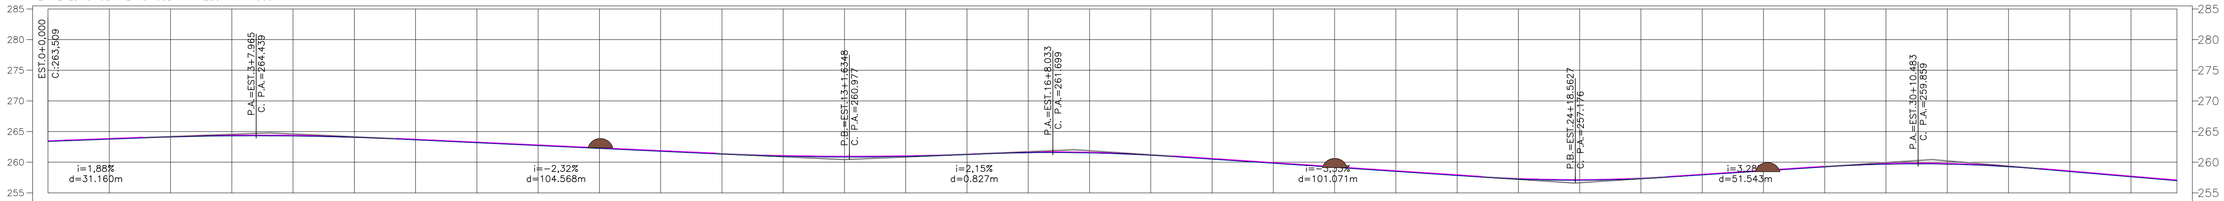

| | | |




PERFIL LONGITUDINAL VC-08D ESC. V.: 1:500

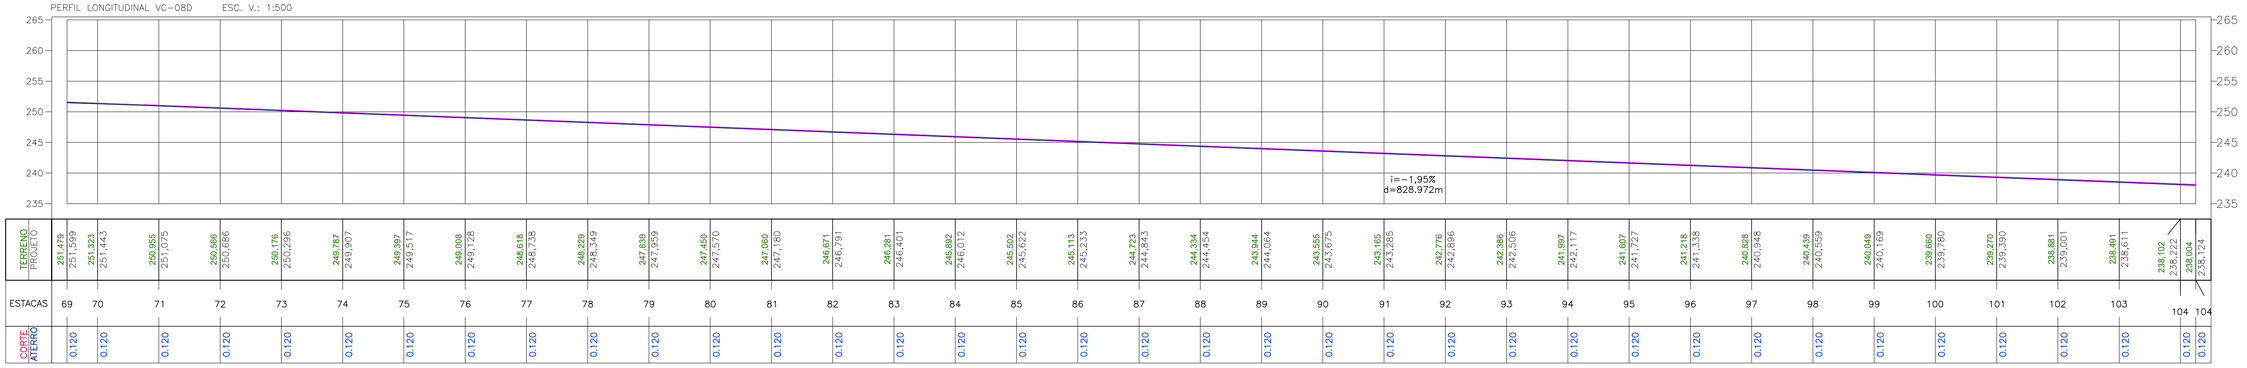


| | | |




PERFIL LONGITUDINAL VC-08D ESC. V.: 1:500

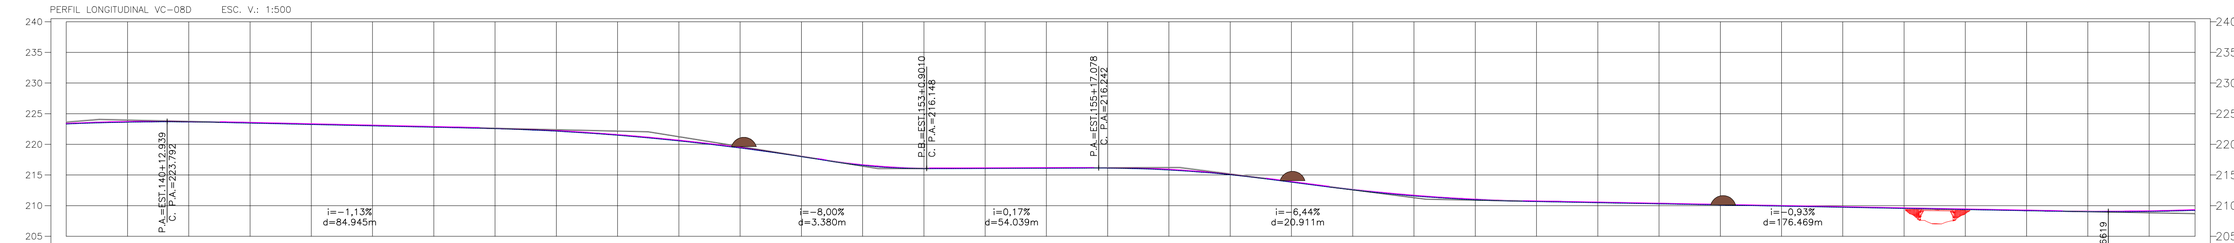

| | | |

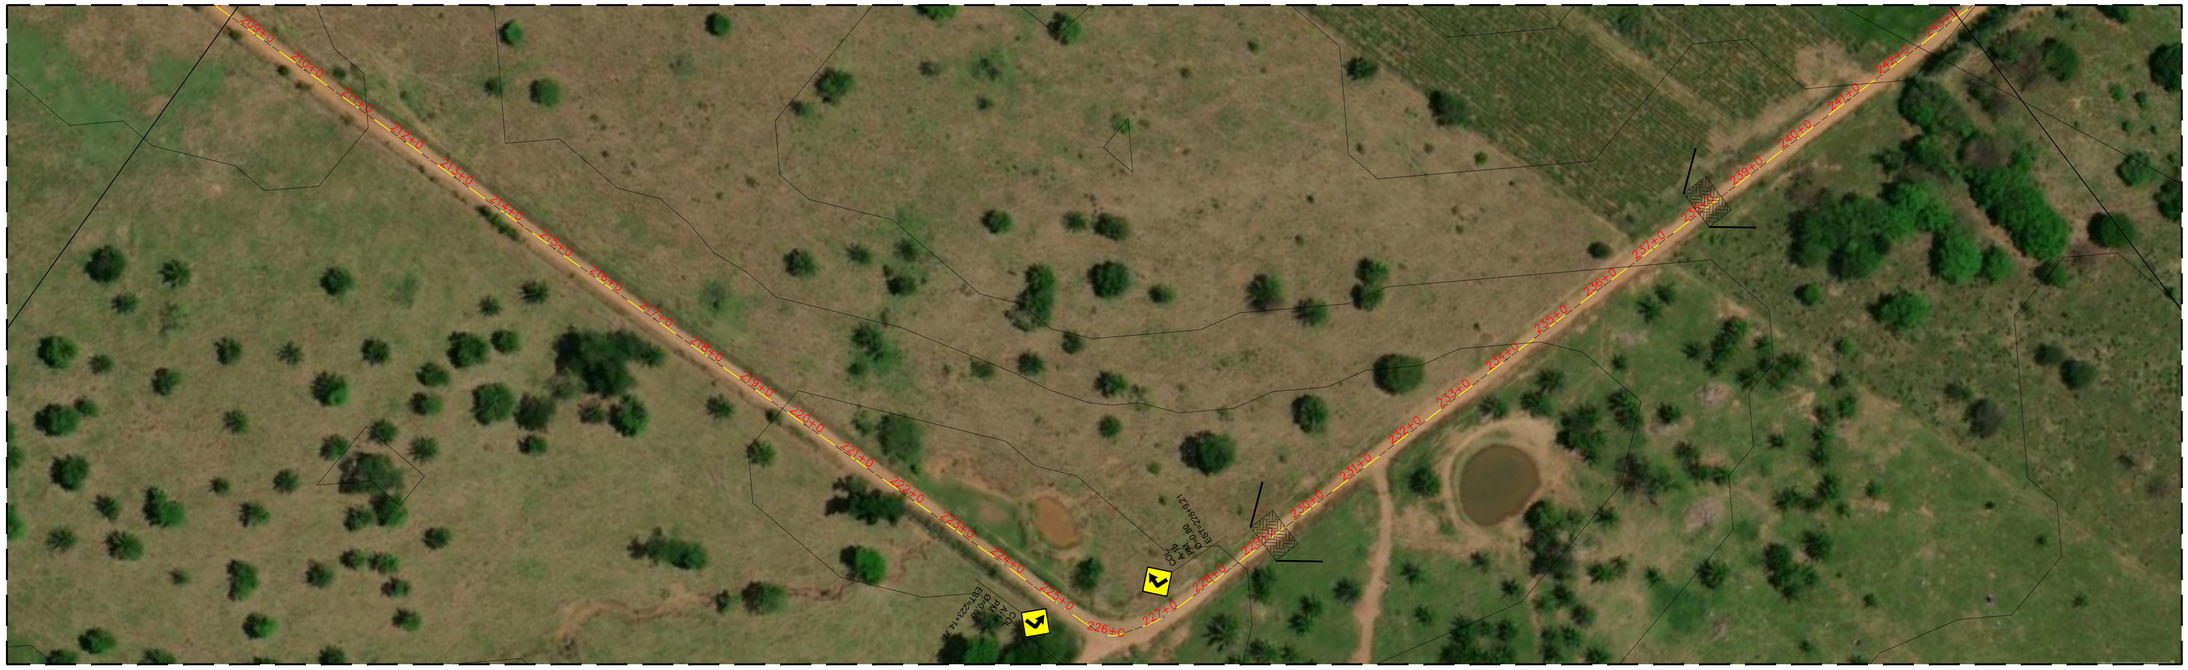


PERFIL LONGITUDINAL VC-08D ESC. V.: 1:500

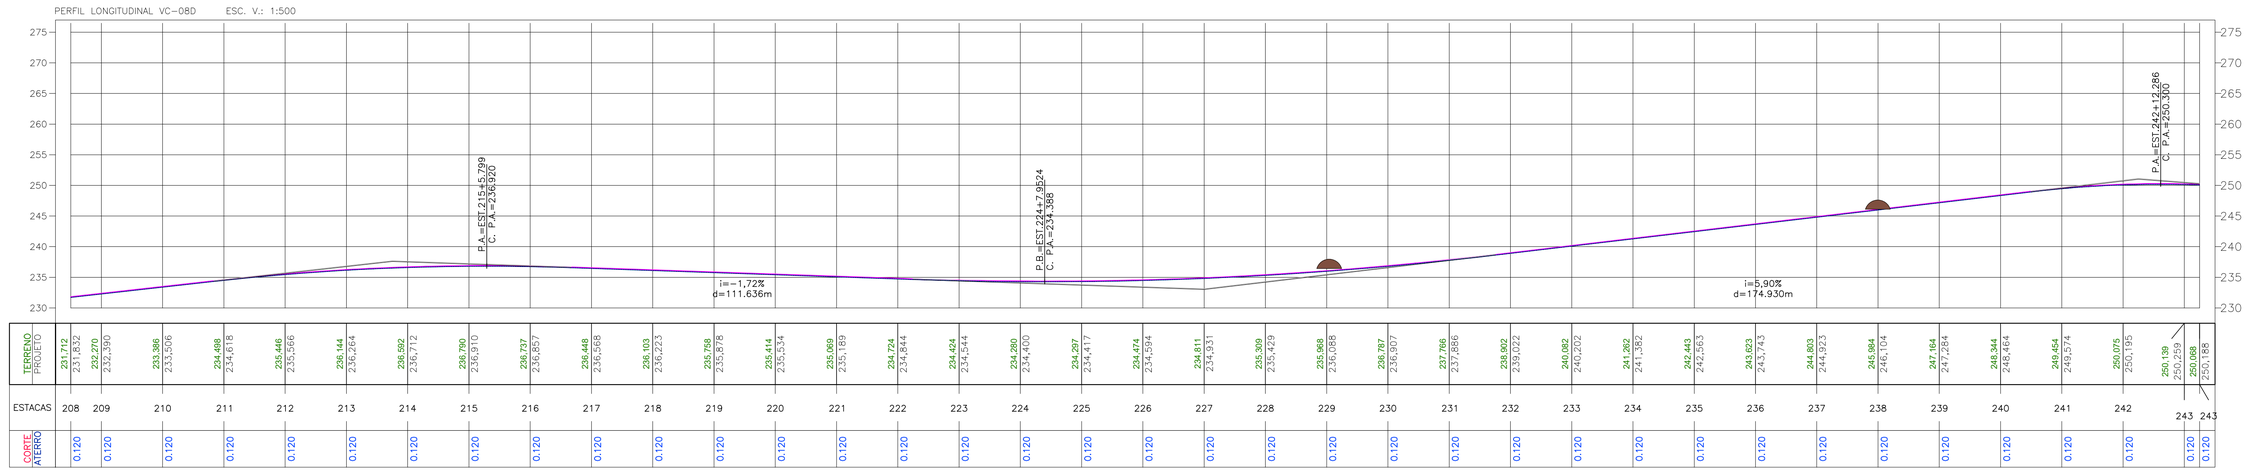

| | | |




PERFIL LONGITUDINAL VC-08D ESC. V.: 1:500

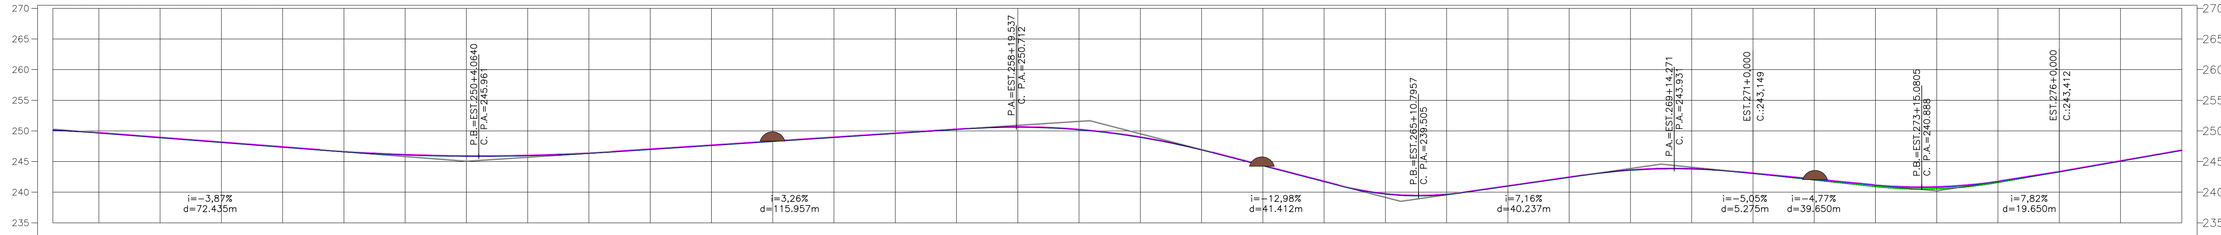


| | | |



PERFIL LONGITUDINAL VC-08D ESC. V.: 1:500

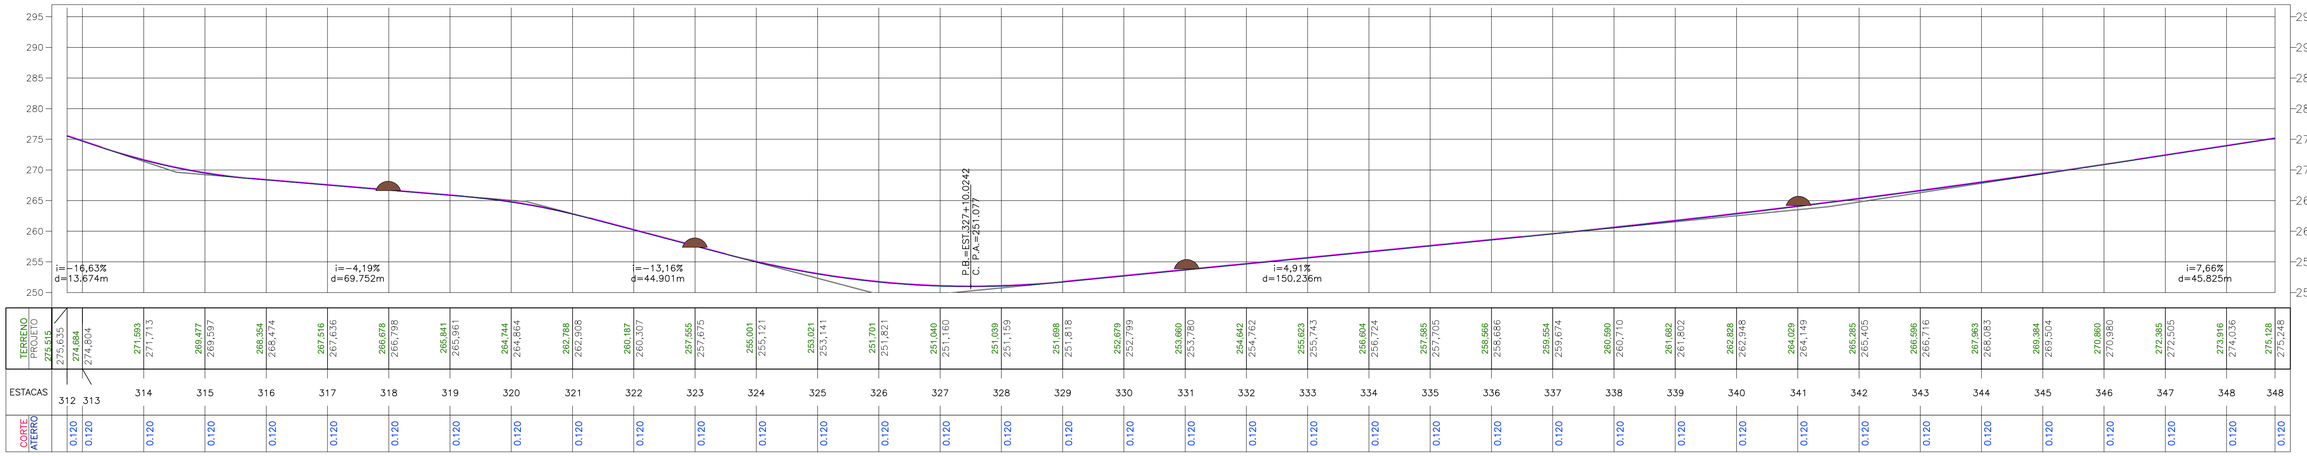


| | | |

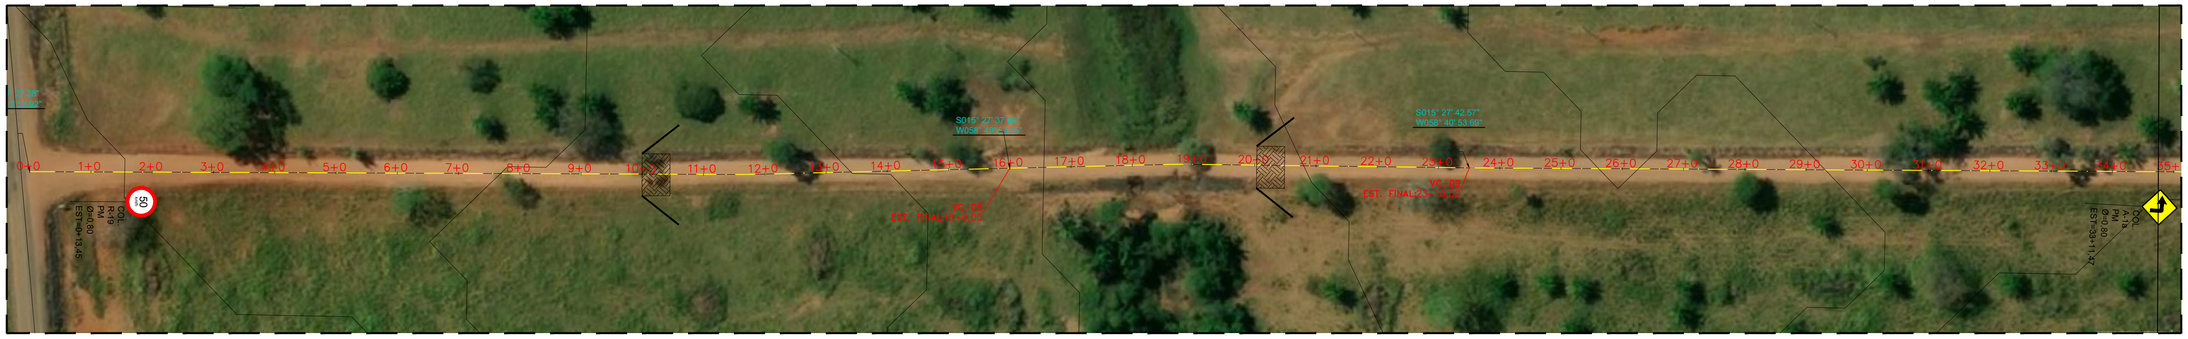
S015° 22' 37.89"
W056° 47' 33.09"
S019° 27' 42.57"
W056° 47' 33.09"
PONTO 1
PONTO 2
PONTO 3
PONTO 4
PONTO 5
PONTO 6
PONTO 7
PONTO 8
PONTO 9
PONTO 10
PONTO 11
PONTO 12
PONTO 13
PONTO 14
PONTO 15
PONTO 16
PONTO 17
PONTO 18
PONTO 19
PONTO 20
PONTO




PERFIL LONGITUDINAL VC-09 ESC. V.: 1:500

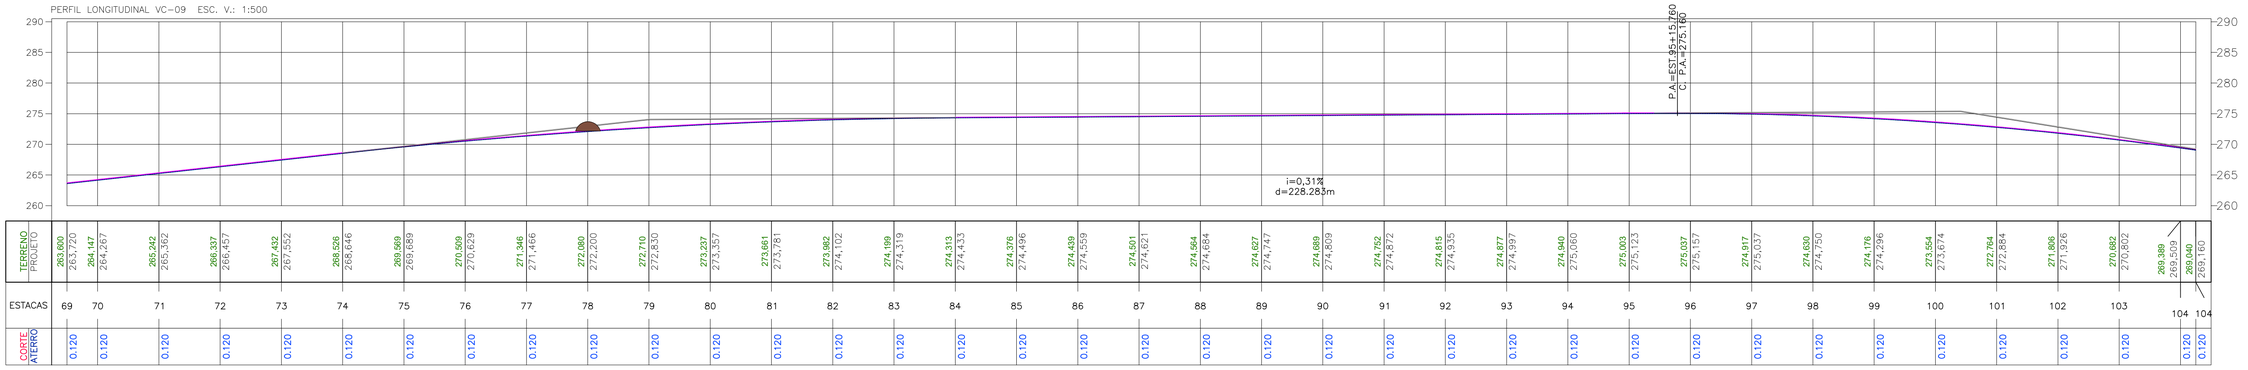

| | | |




PERFIL LONGITUDINAL VC-09 ESC. V.: 1:500

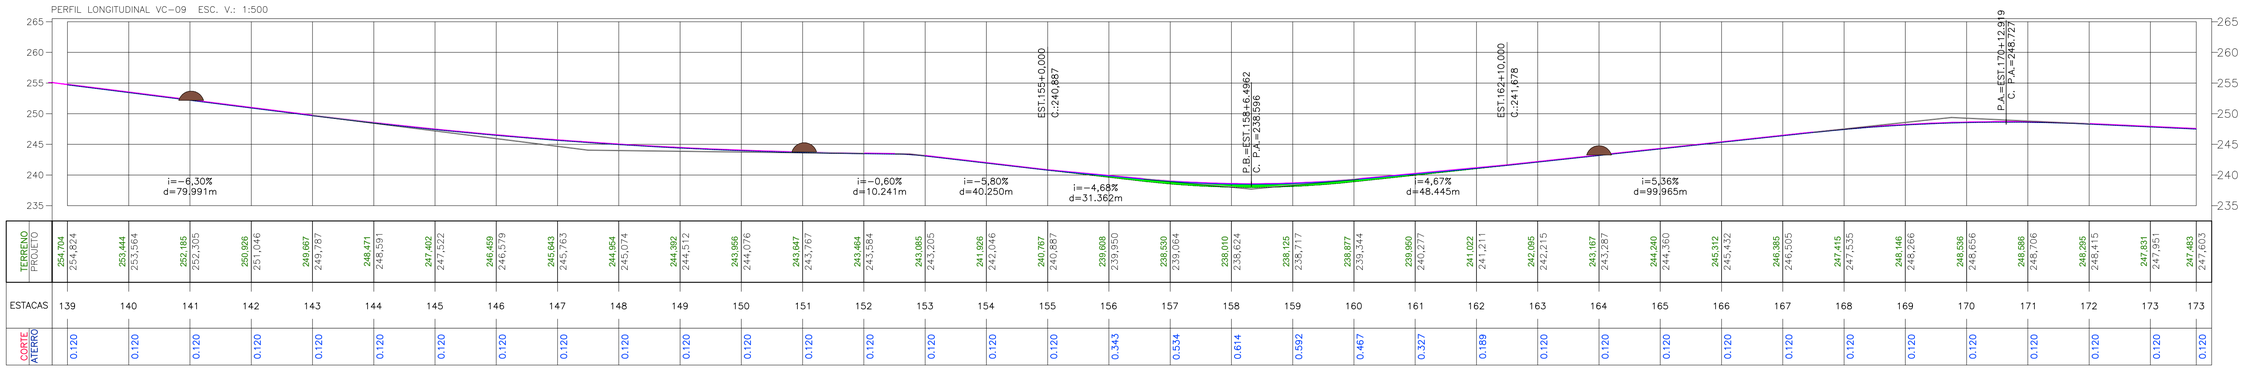

| | | |




PERFIL LONGITUDINAL VC-09 ESC. V.: 1:500

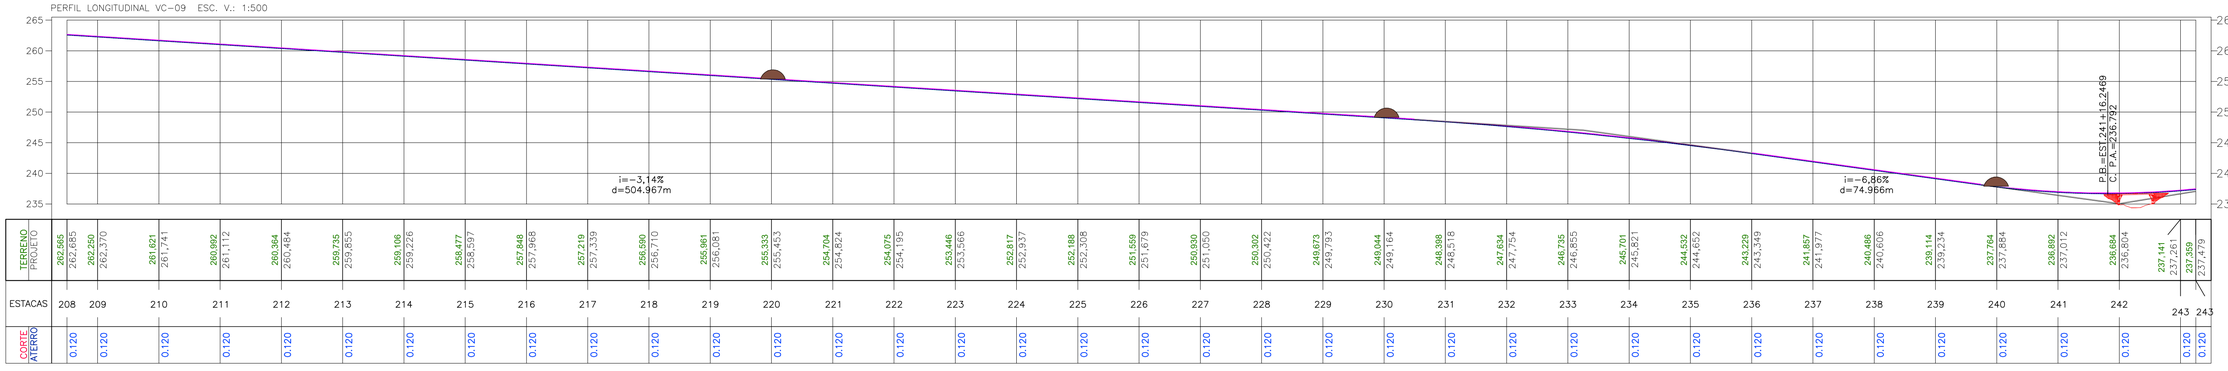

| | | |




PERFIL LONGITUDINAL VC-09 ESC. V.: 1:500

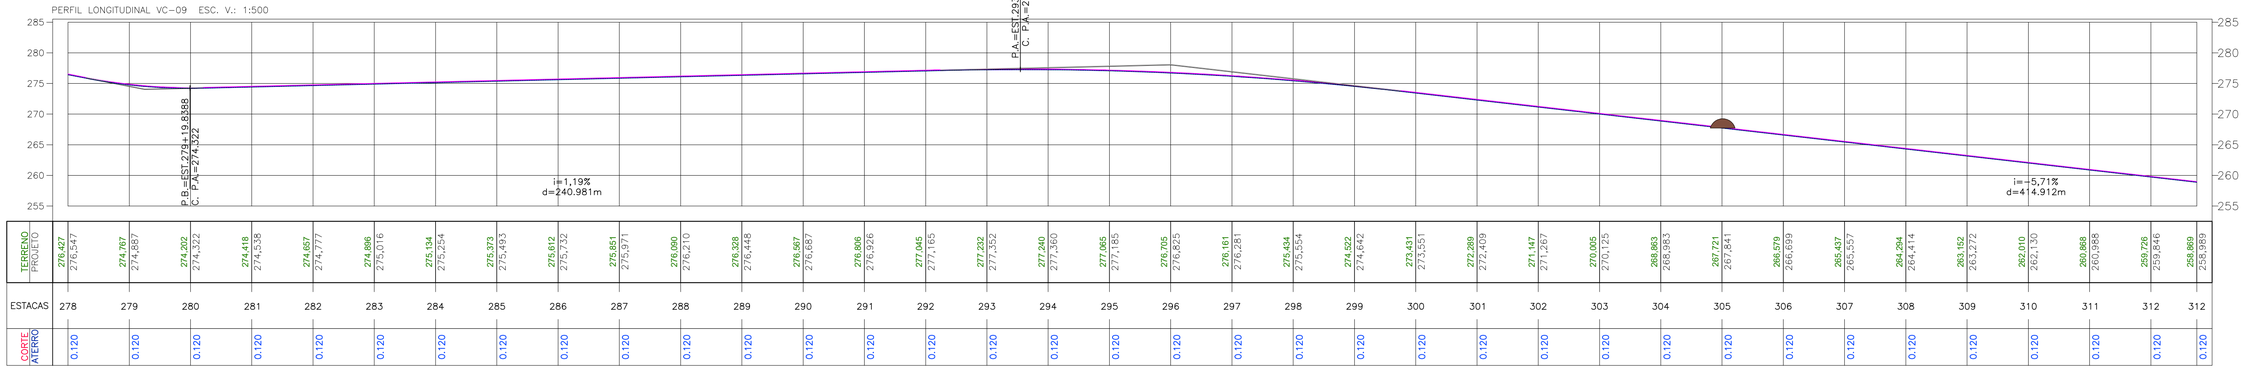

| | | |




PERFIL LONGITUDINAL VC-09 ESC. V.: 1:500

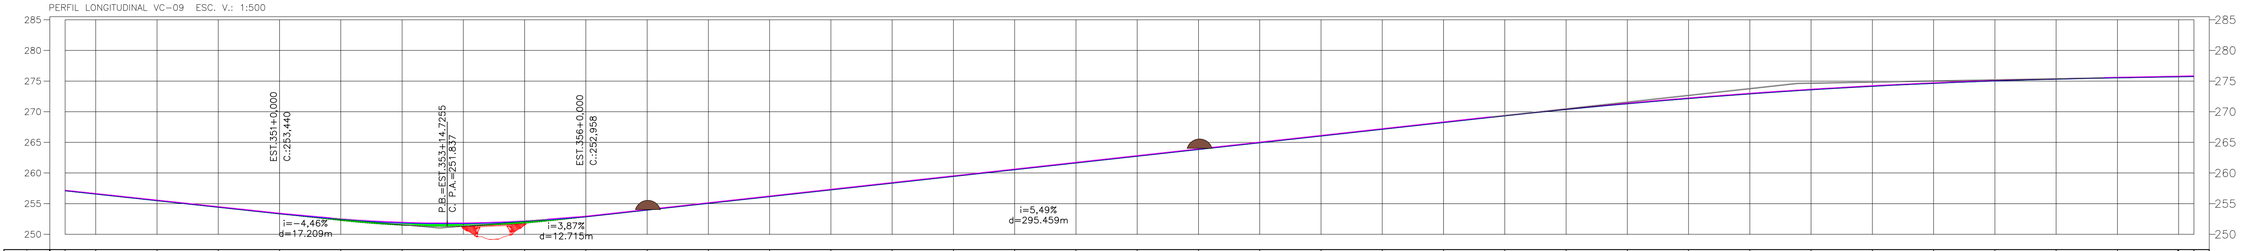

| | | |




PERFIL LONGITUDINAL VC-09 ESC. V.: 1:500

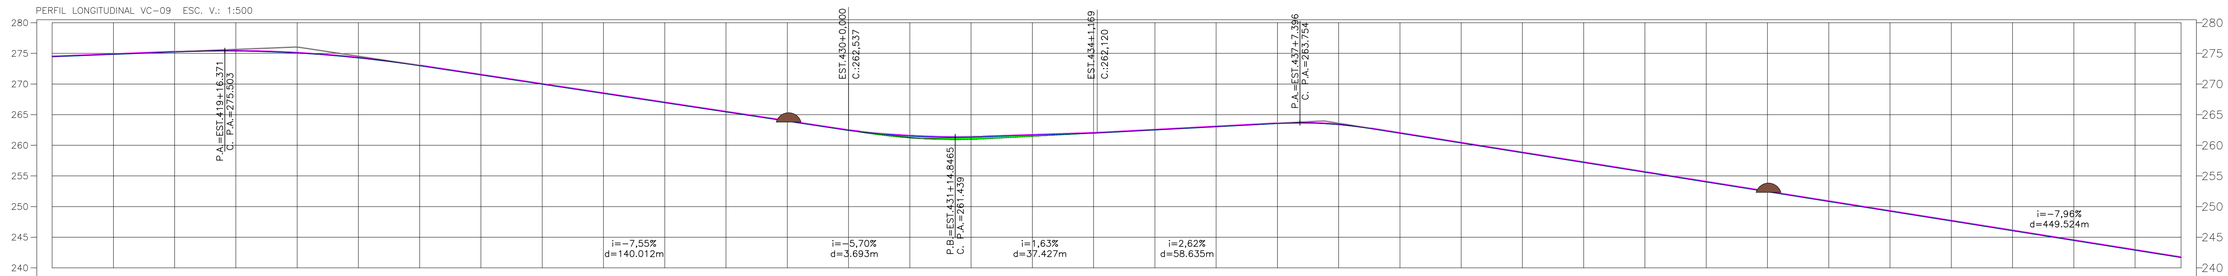

| | | |




PERFIL LONGITUDINAL VC-09 ESC. V.: 1:500

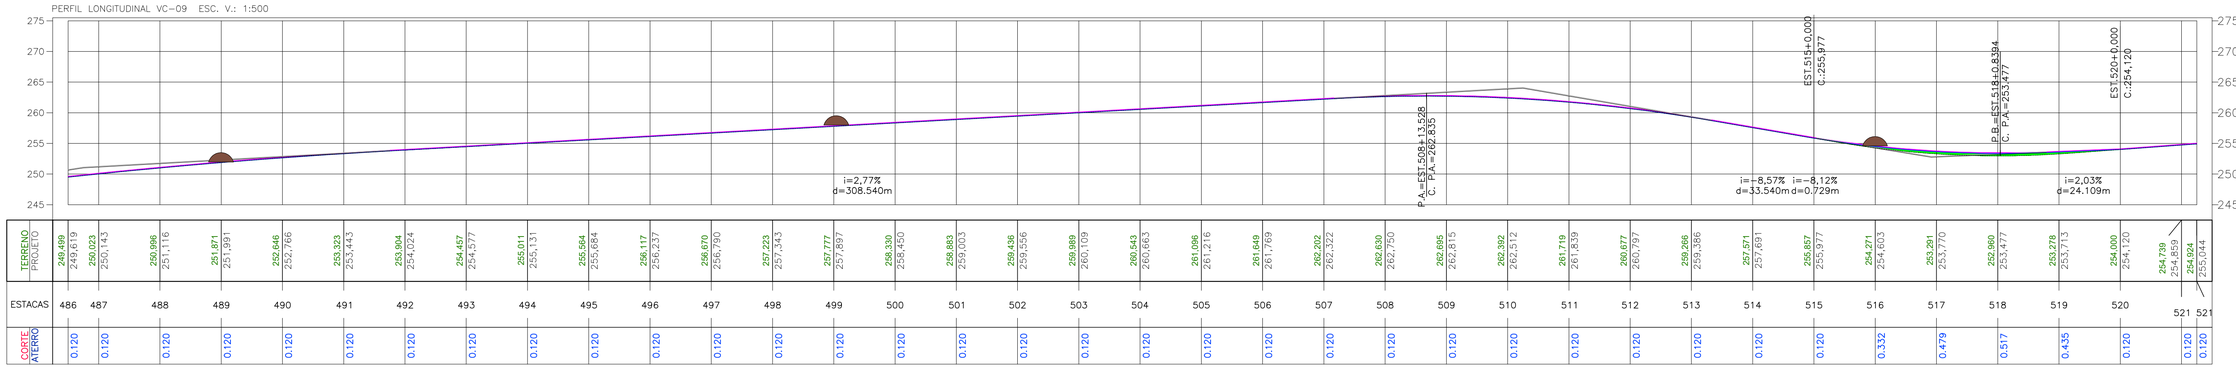

| | | |




PERFIL LONGITUDINAL VC-09 ESC. V.: 1:500

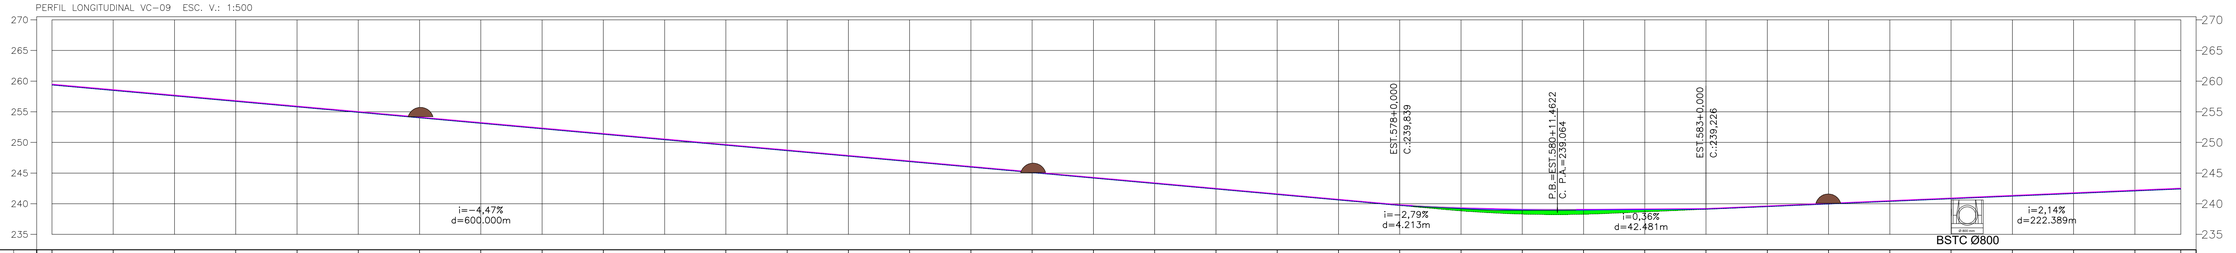


| | | |




PERFIL LONGITUDINAL VC-09 ESC. V.: 1:500

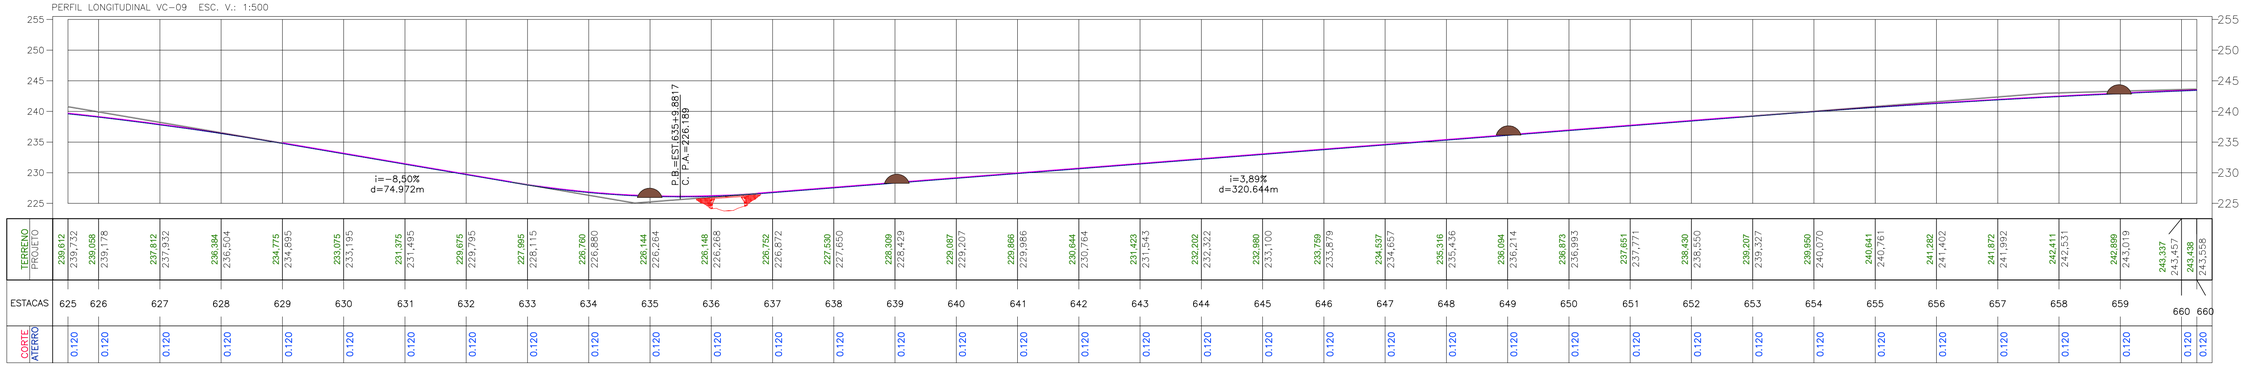


| | | |

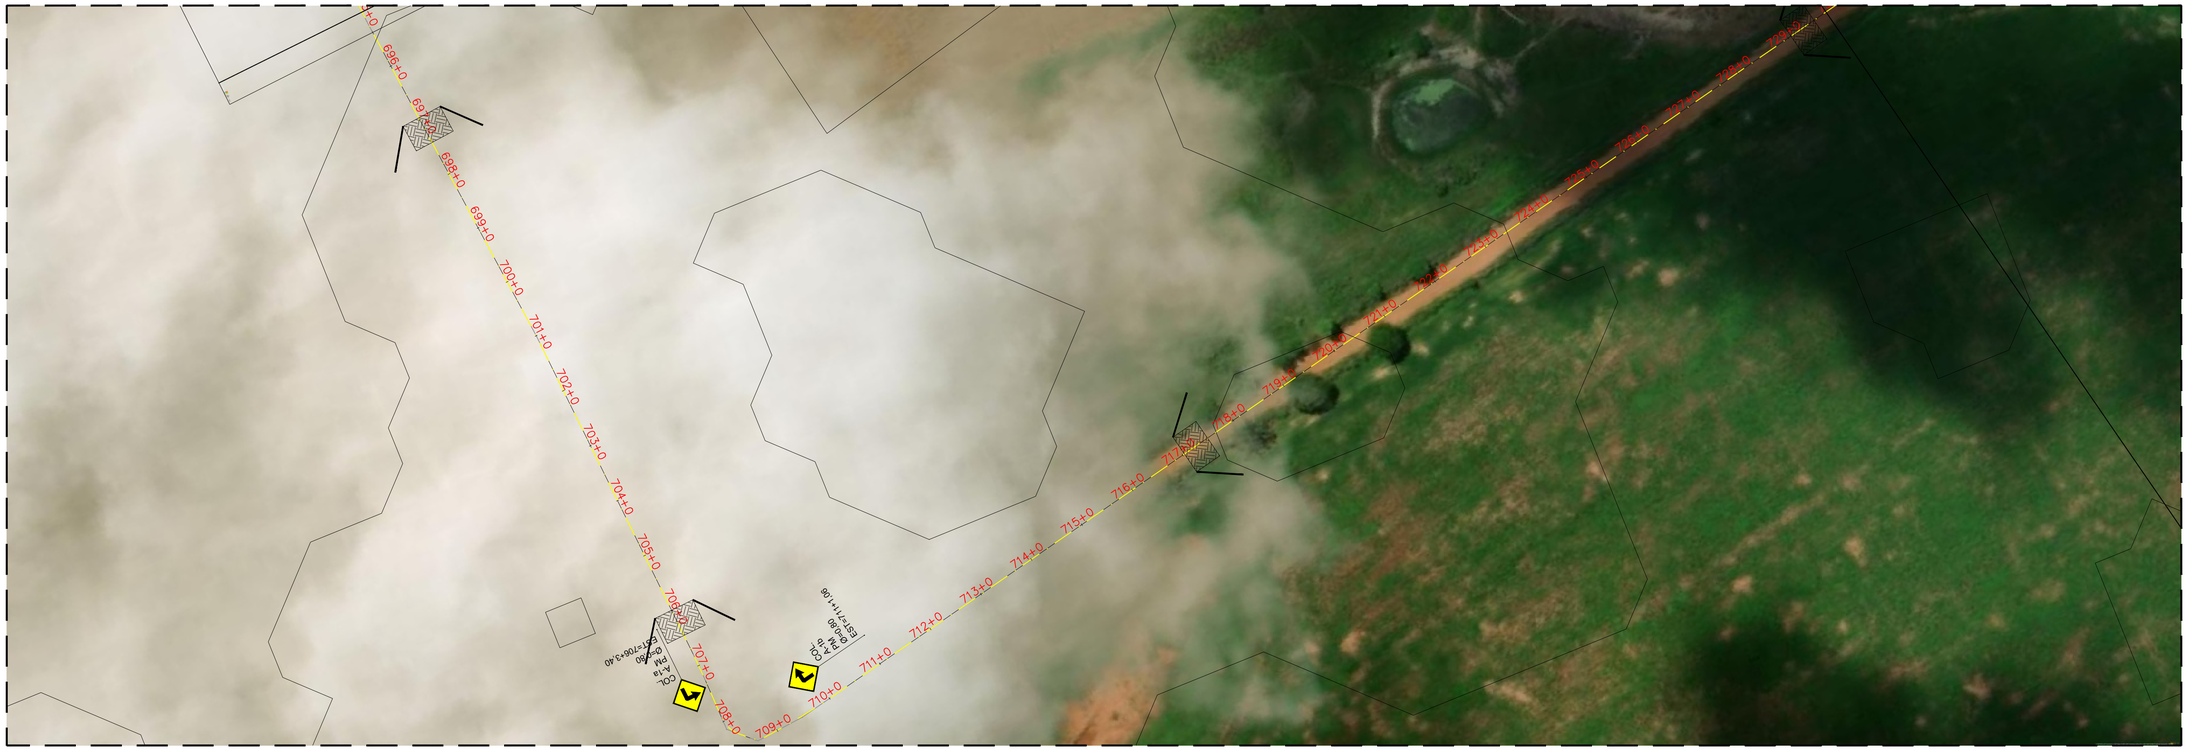


PERFIL LONGITUDINAL VC-09 ESC. V.: 1:500

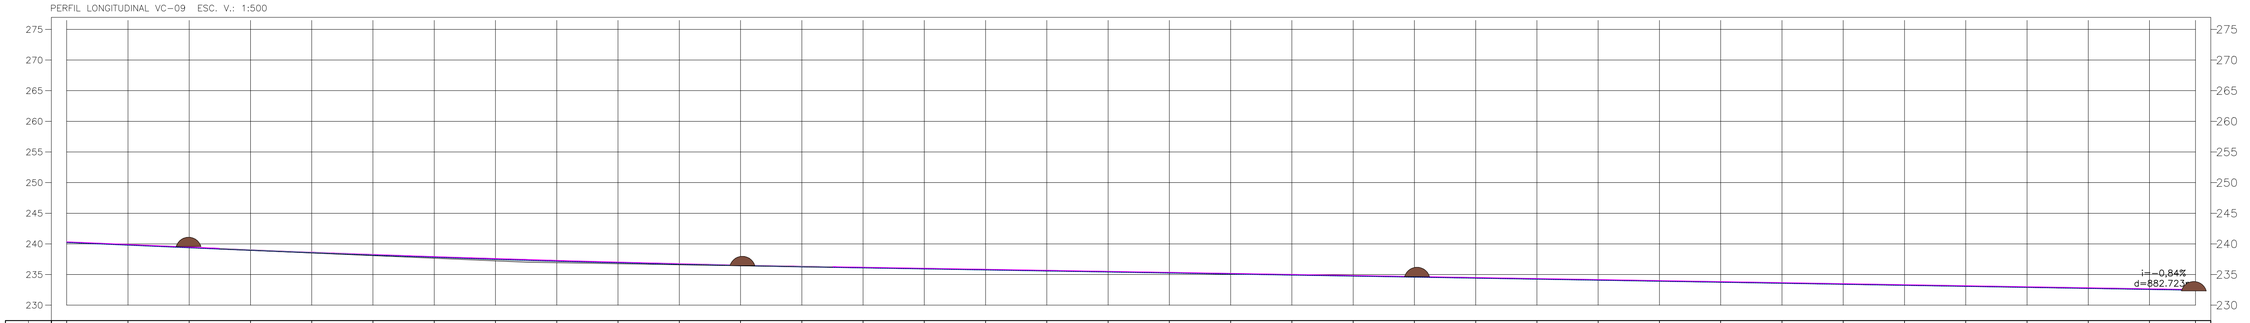


| | | |

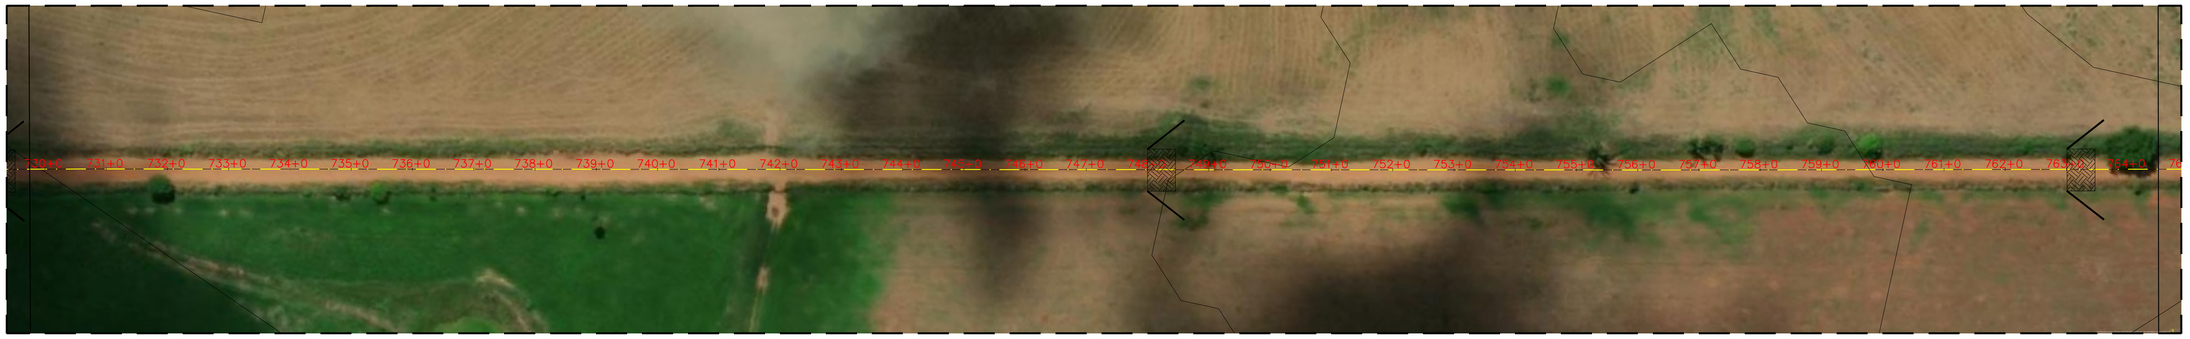


PERFIL LONGITUDINAL VC-09 ESC. V.: 1:500

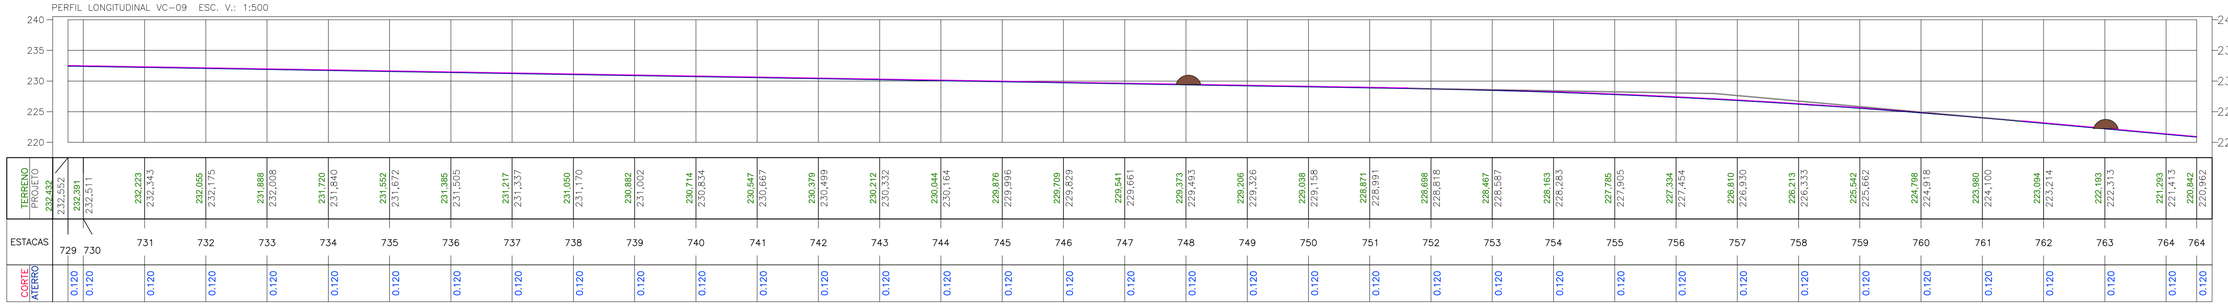

| | | |

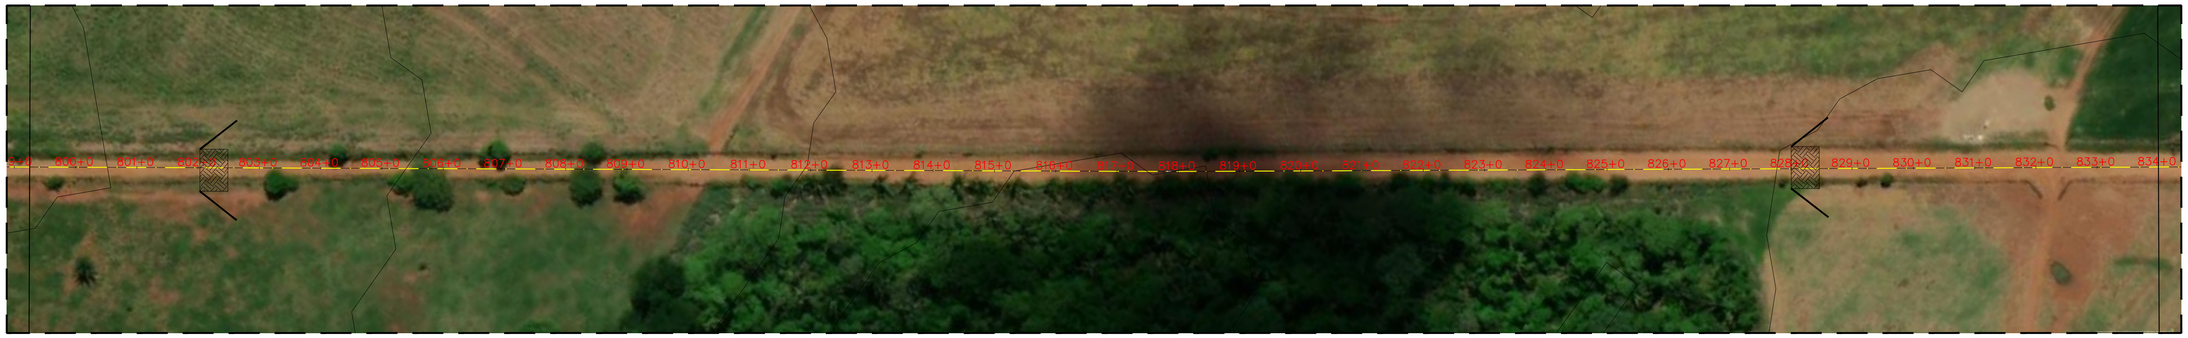


PERFIL LONGITUDINAL VC-09 ESC. V.: 1:500

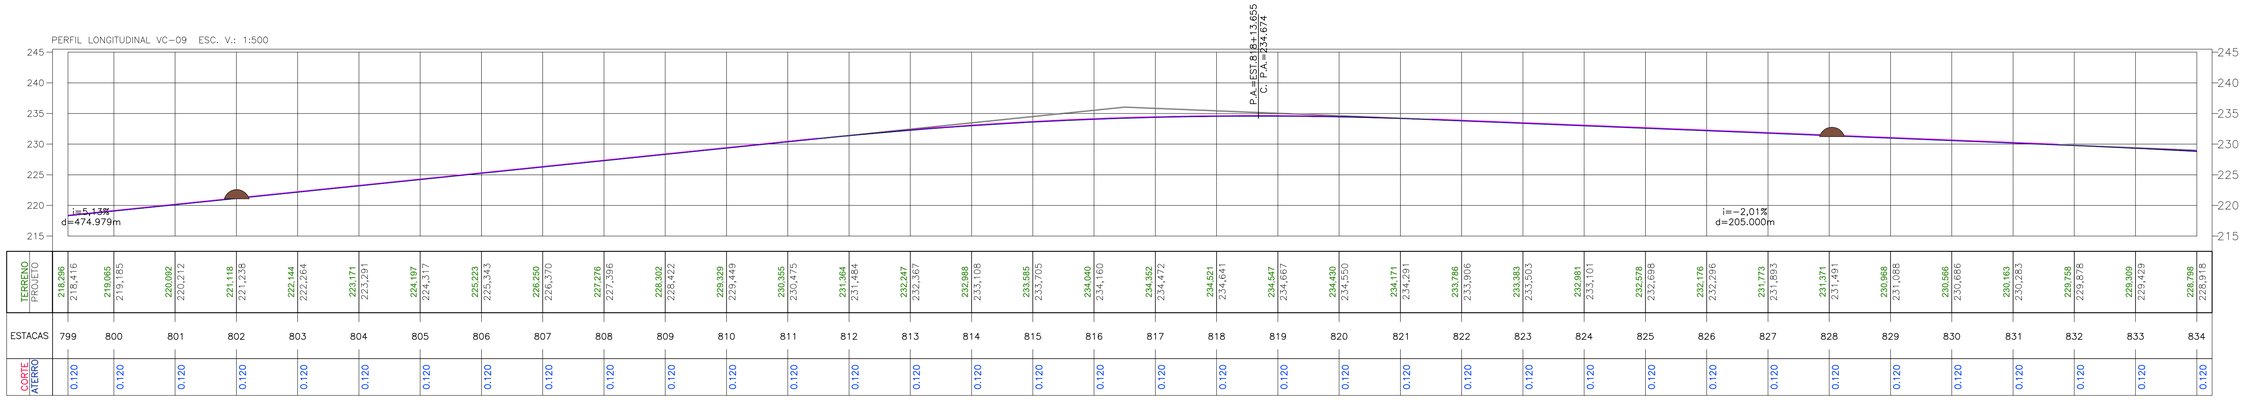

| | | |




PERFIL LONGITUDINAL VC-09 ESC. V.: 1:500

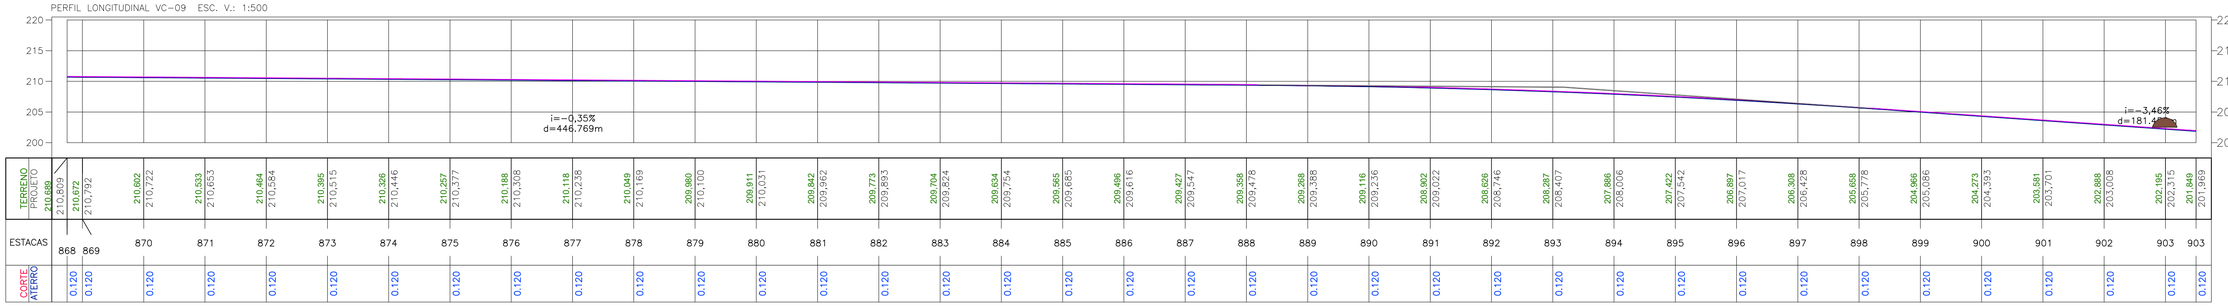

| | | |




PERFIL LONGITUDINAL VC-09 ESC. V.: 1:500

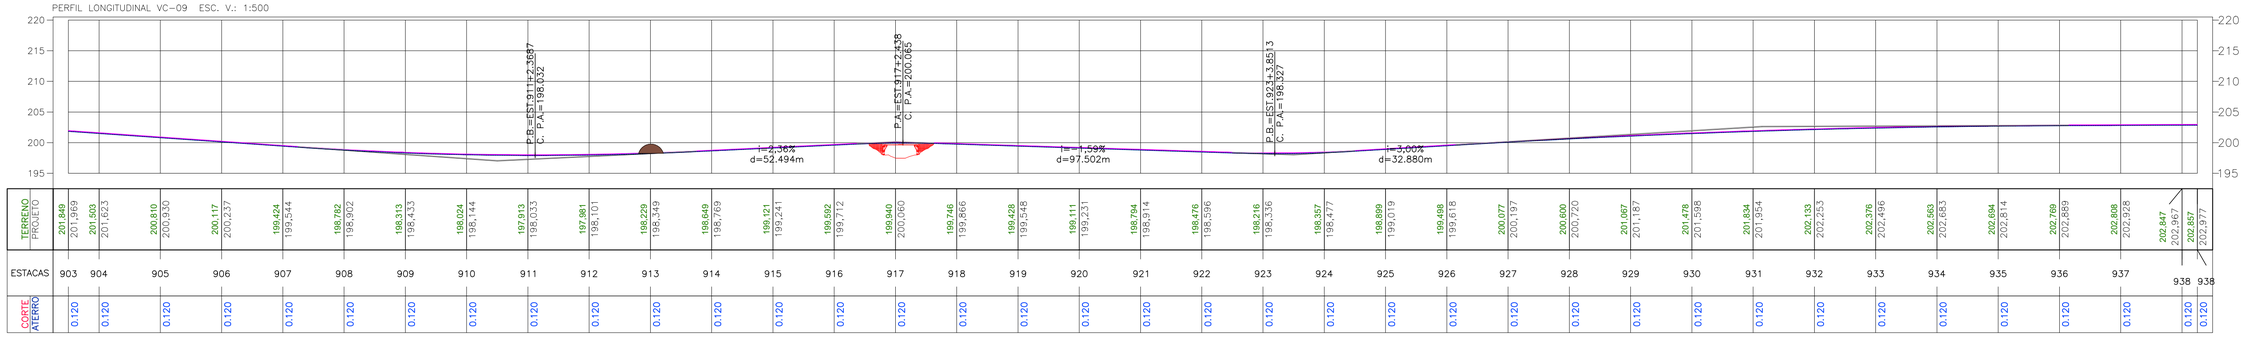

| | | |




PERFIL LONGITUDINAL VC-09 ESC. V.: 1:500

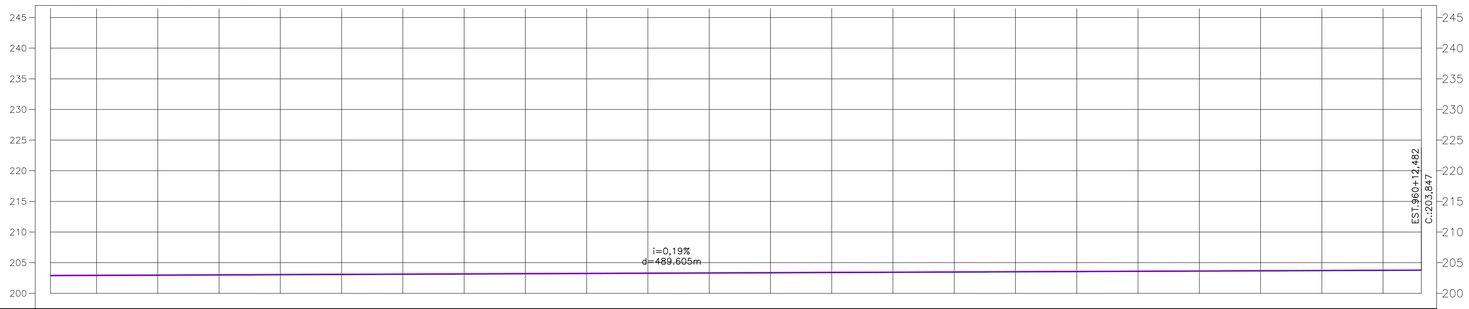

| | | |



PERFIL LONGITUDINAL VC-09A ESC. V.: 1:500

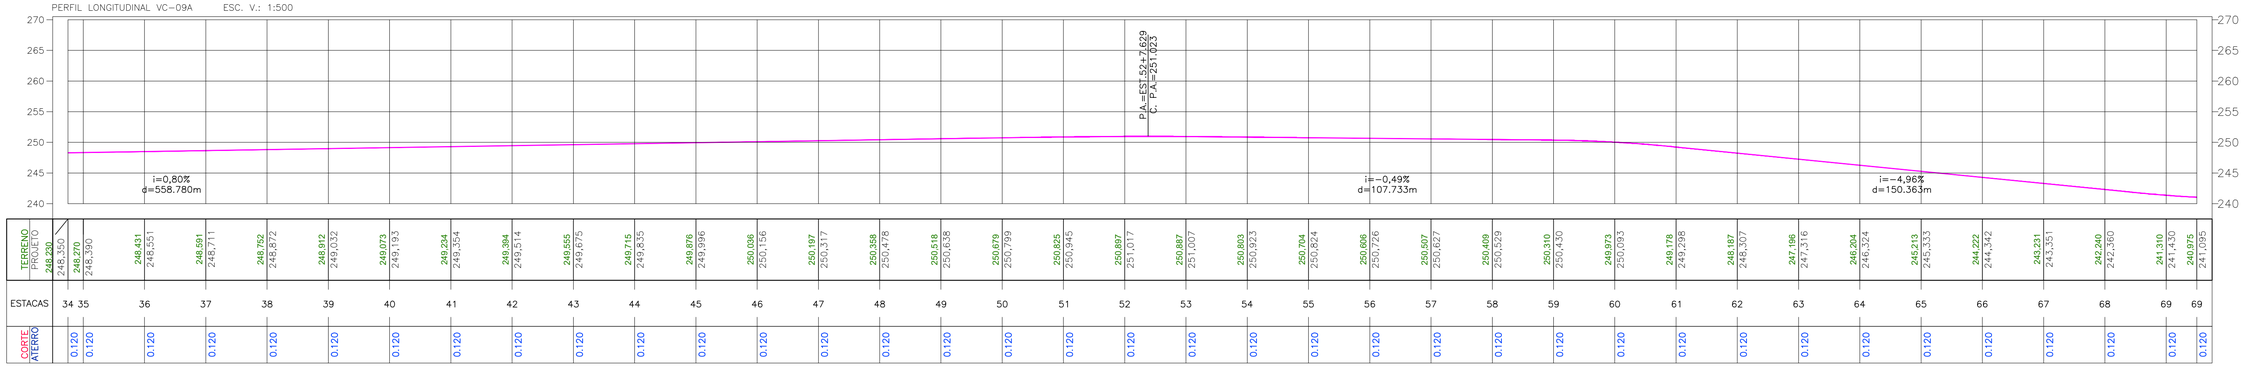

| | | |