


# MAPA DE LOCAÇÃO

VICINAIS E SEUS RAMAIS

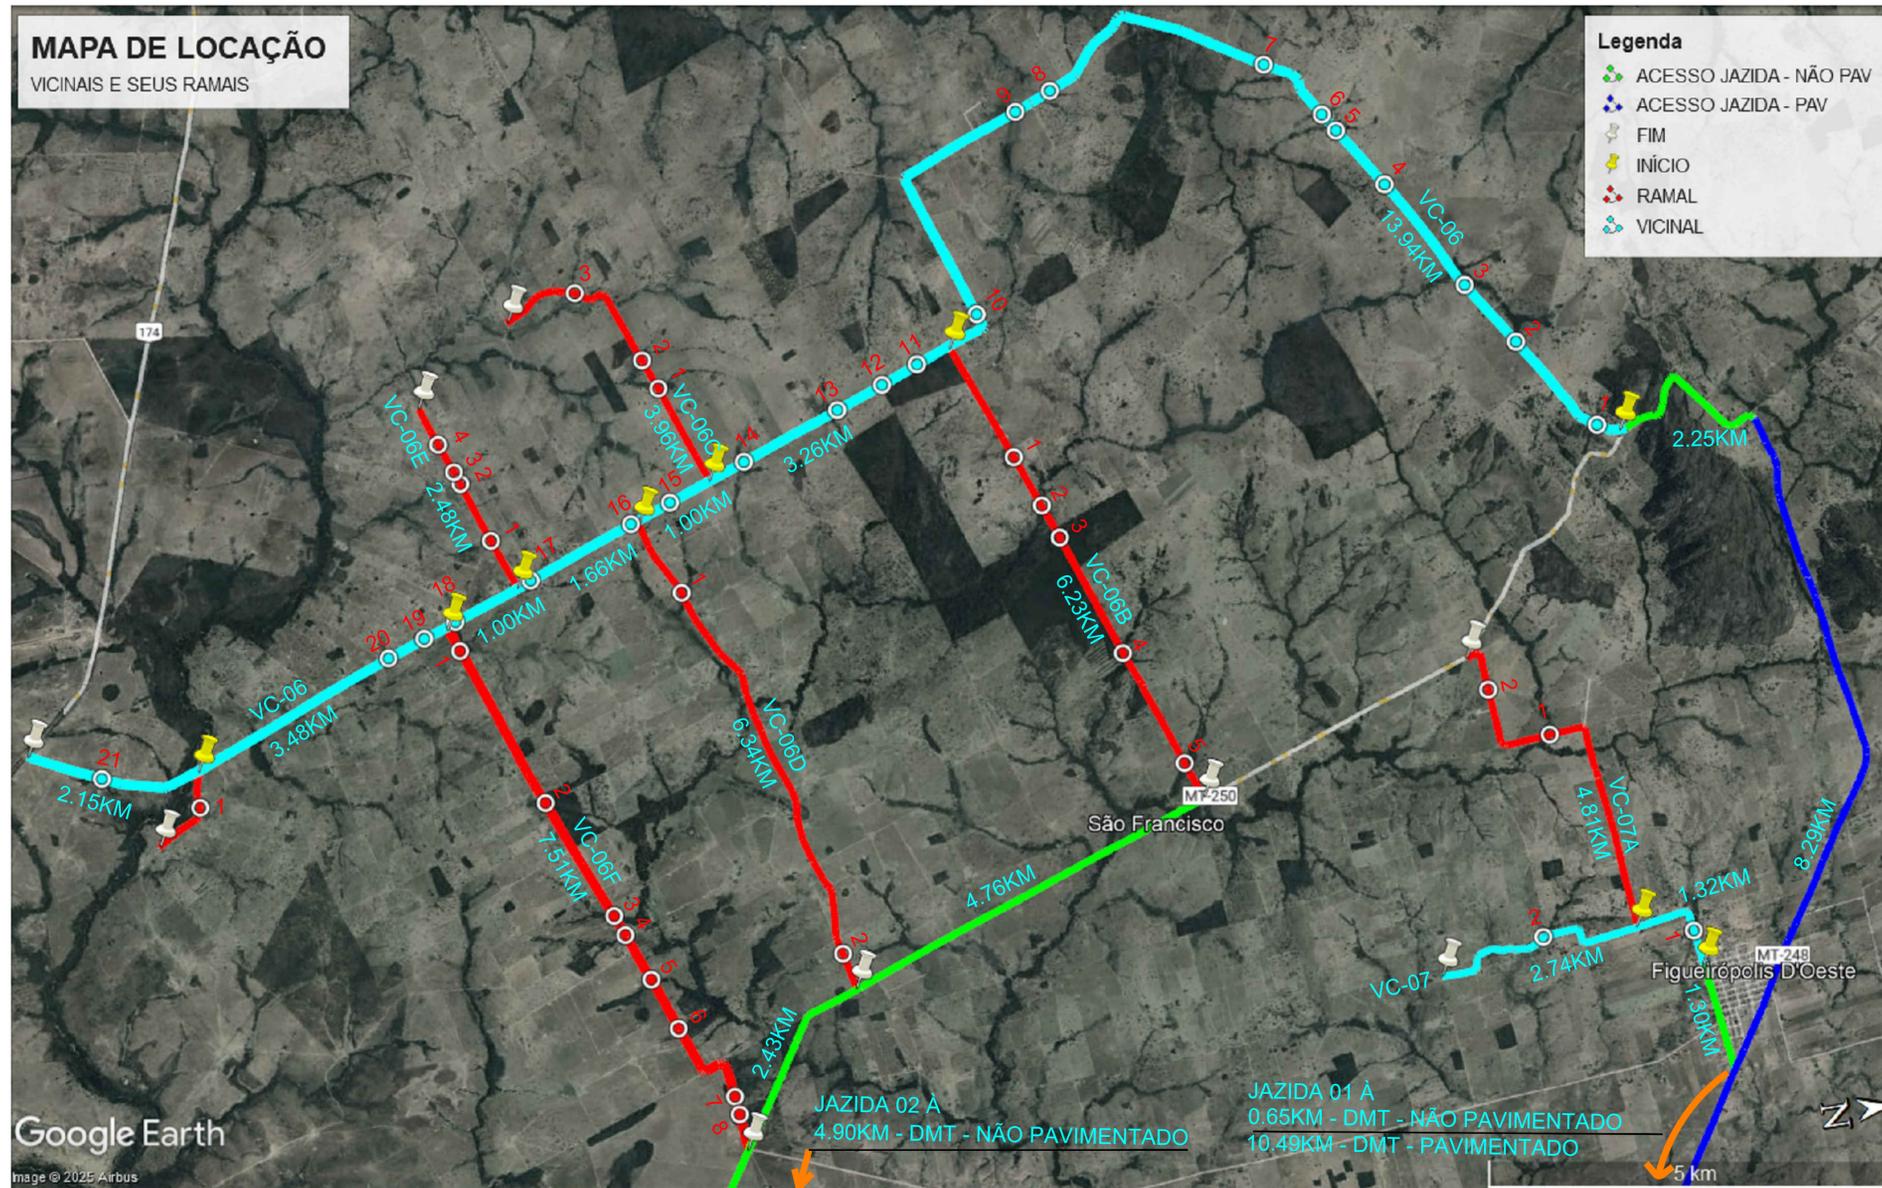

Google Earth

Image © 2025 Airbus

TRECHO	ESTACA		COORDENADAS		EXT (km)
	INICIO	FINAL	INICIO	FINAL	
VICINAL 06	0 + 0	1325 + 3,93	15°27'05.25"S 58°47'58.73"O	15°37'39.76"S 58°47'37.07"O	26,50
VICINAL 06B	0 + 0	311 + 11,27	15°31'17.20"S 58°49'14.06"O	15°30'08.23"S 58°45'58.31"O	6,23
VICINAL 06C	0 + 0	198 + 3,27	15°32'56.94"S 58°48'36.43"O	15°34'07.15"S 58°49'53.80"O	3,96
VICINAL 06D	0 + 0	316 + 13,79	15°33'27.58"S 58°48'25.29"O	15°32'32.25"S 58°45'04.47"O	6,33
VICINAL 06E	0 + 0	124 + 0,13	15°34'18.60"S 58°48'06.45"O	15°34'46.07"S 58°49'24.70"O	2,48
VICINAL 06F	0 + 0	375 + 15,47	15°34'49.12"S 58°47'55.40"O	15°33'24.00"S 58°44'07.44"O	7,52
VICINAL 06G	0 + 0	60 + 8,60	15°36'35.12"S 58°47'13.77"O	15°36'56.11"S 58°46'45.12"O	1,21
VICINAL 07	0 + 0	202 + 13,98	15°27'03.77"S 58°44'20.03"O	15°28'45.45"S 58°44'31.66"O	4,05
VICINAL 07A	0 + 0	240 + 12,41	15°27'27.85"S 58°44'39.65"O	15°28'18.01"S 58°46'37.94"O	4,81

## RESUMO DOS TRECHOS

APROVAÇÃO  
Prefeitura Municipal de Figueirópolis D'Oeste



TIPO DA OBRA	ADEQUAÇÃO DE ESTRADAS VICINAIS	
PROPRIETÁRIO	PREFEITURA MUNICIPAL DE FIGUEIRÓPOLIS D'OESTE	
C.N.P.J	01.367.762/0001-93	
LOCAL	DIVERSAS ESTRADAS DO MUNICÍPIO	
INSCR. CADASTRAL		
AUTOR DO PROJETO	LUIZ FELIPE CARVALHO B. LIMA	
CREA	ENG. CIVIL - 121.523.583-6	
RESP. P/ EXECUÇÃO		
CREA		
ESCALA	SEM ESCALA	ASSUNTO: ESTRADAS
DATA	ABRIL / 2025	MAPA DE LOCAÇÃO
PARTICIPAÇÃO		RESUMO DOS TRECHOS
FOLHA Nº		
03		
/04		

ÁREAS (m²)	ESTATÍSTICA		COEF. APROVEIT.	Nº DE PISOS
	% OCUPAÇÃO	TÉRRECO		

