




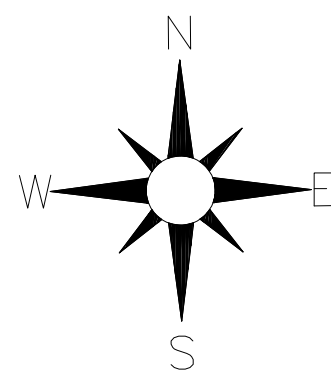


ARQUITETÔNICO
SITUAÇÃO
ESCALA 1/500

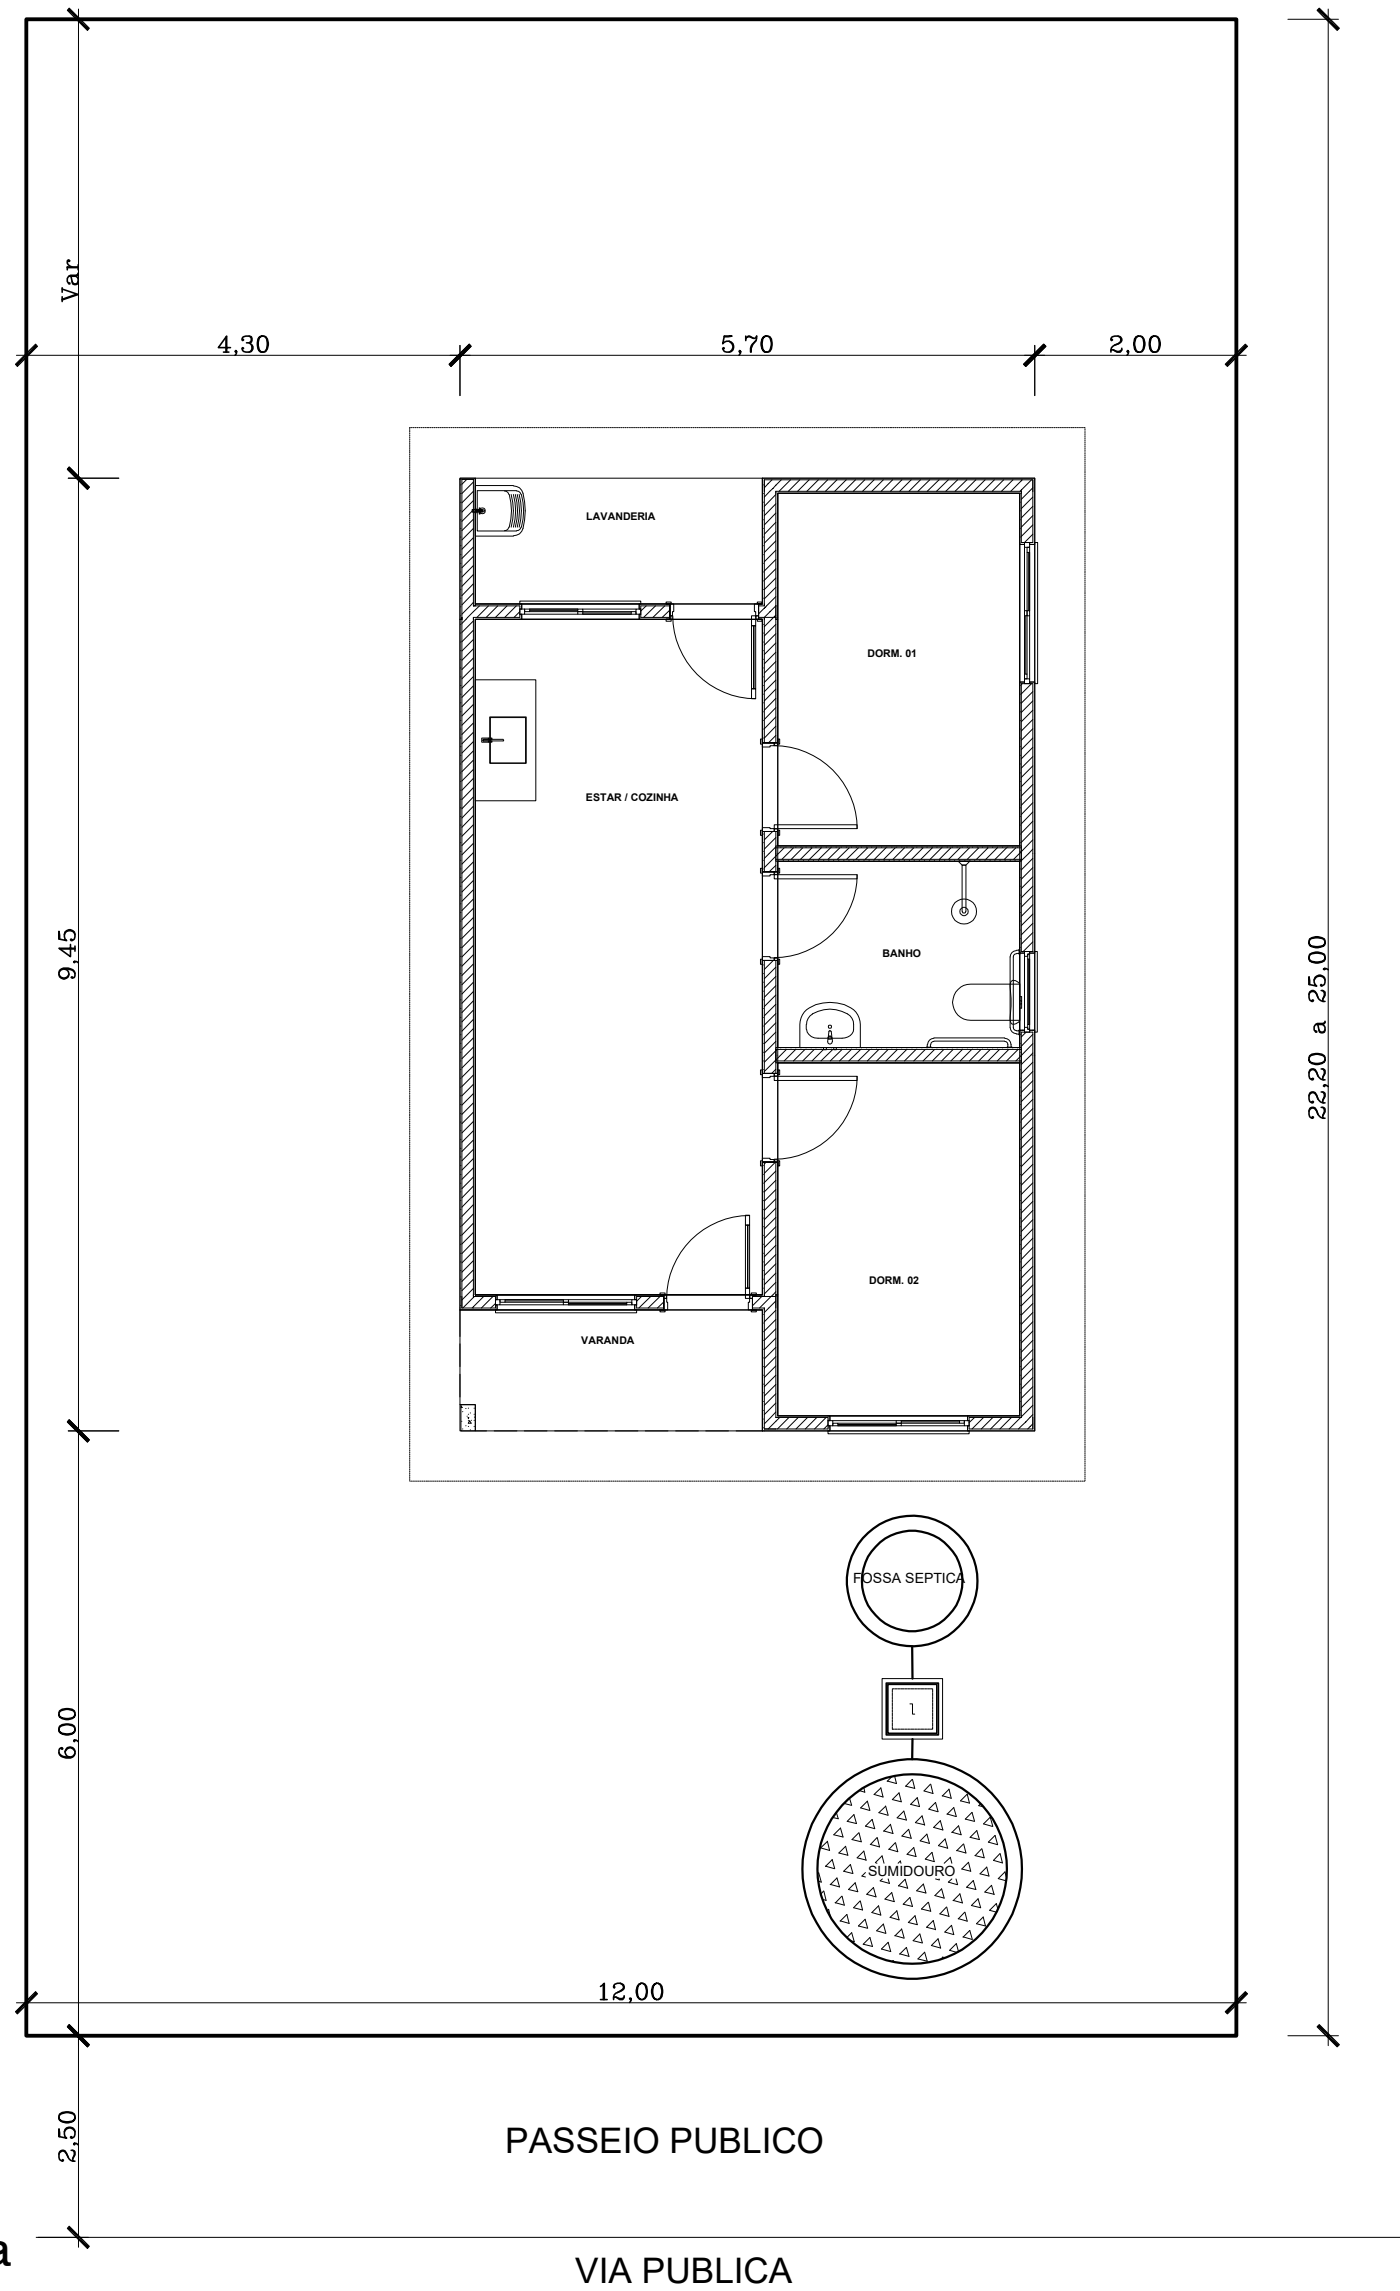

ARQUITETÔNICO
MAPA DO MUNICÍPIO
SEM ESCALA

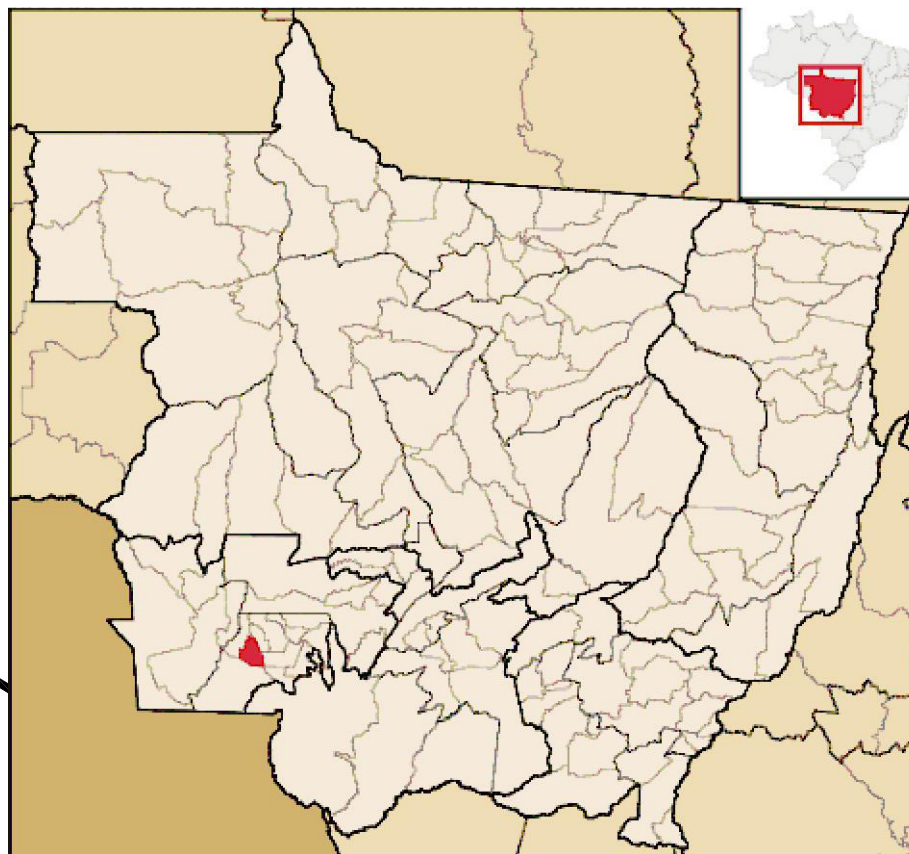

ARQUITETÔNICO
IMPLANTAÇÃO -
Lotes meio da quadra
ESCALA - 1/75

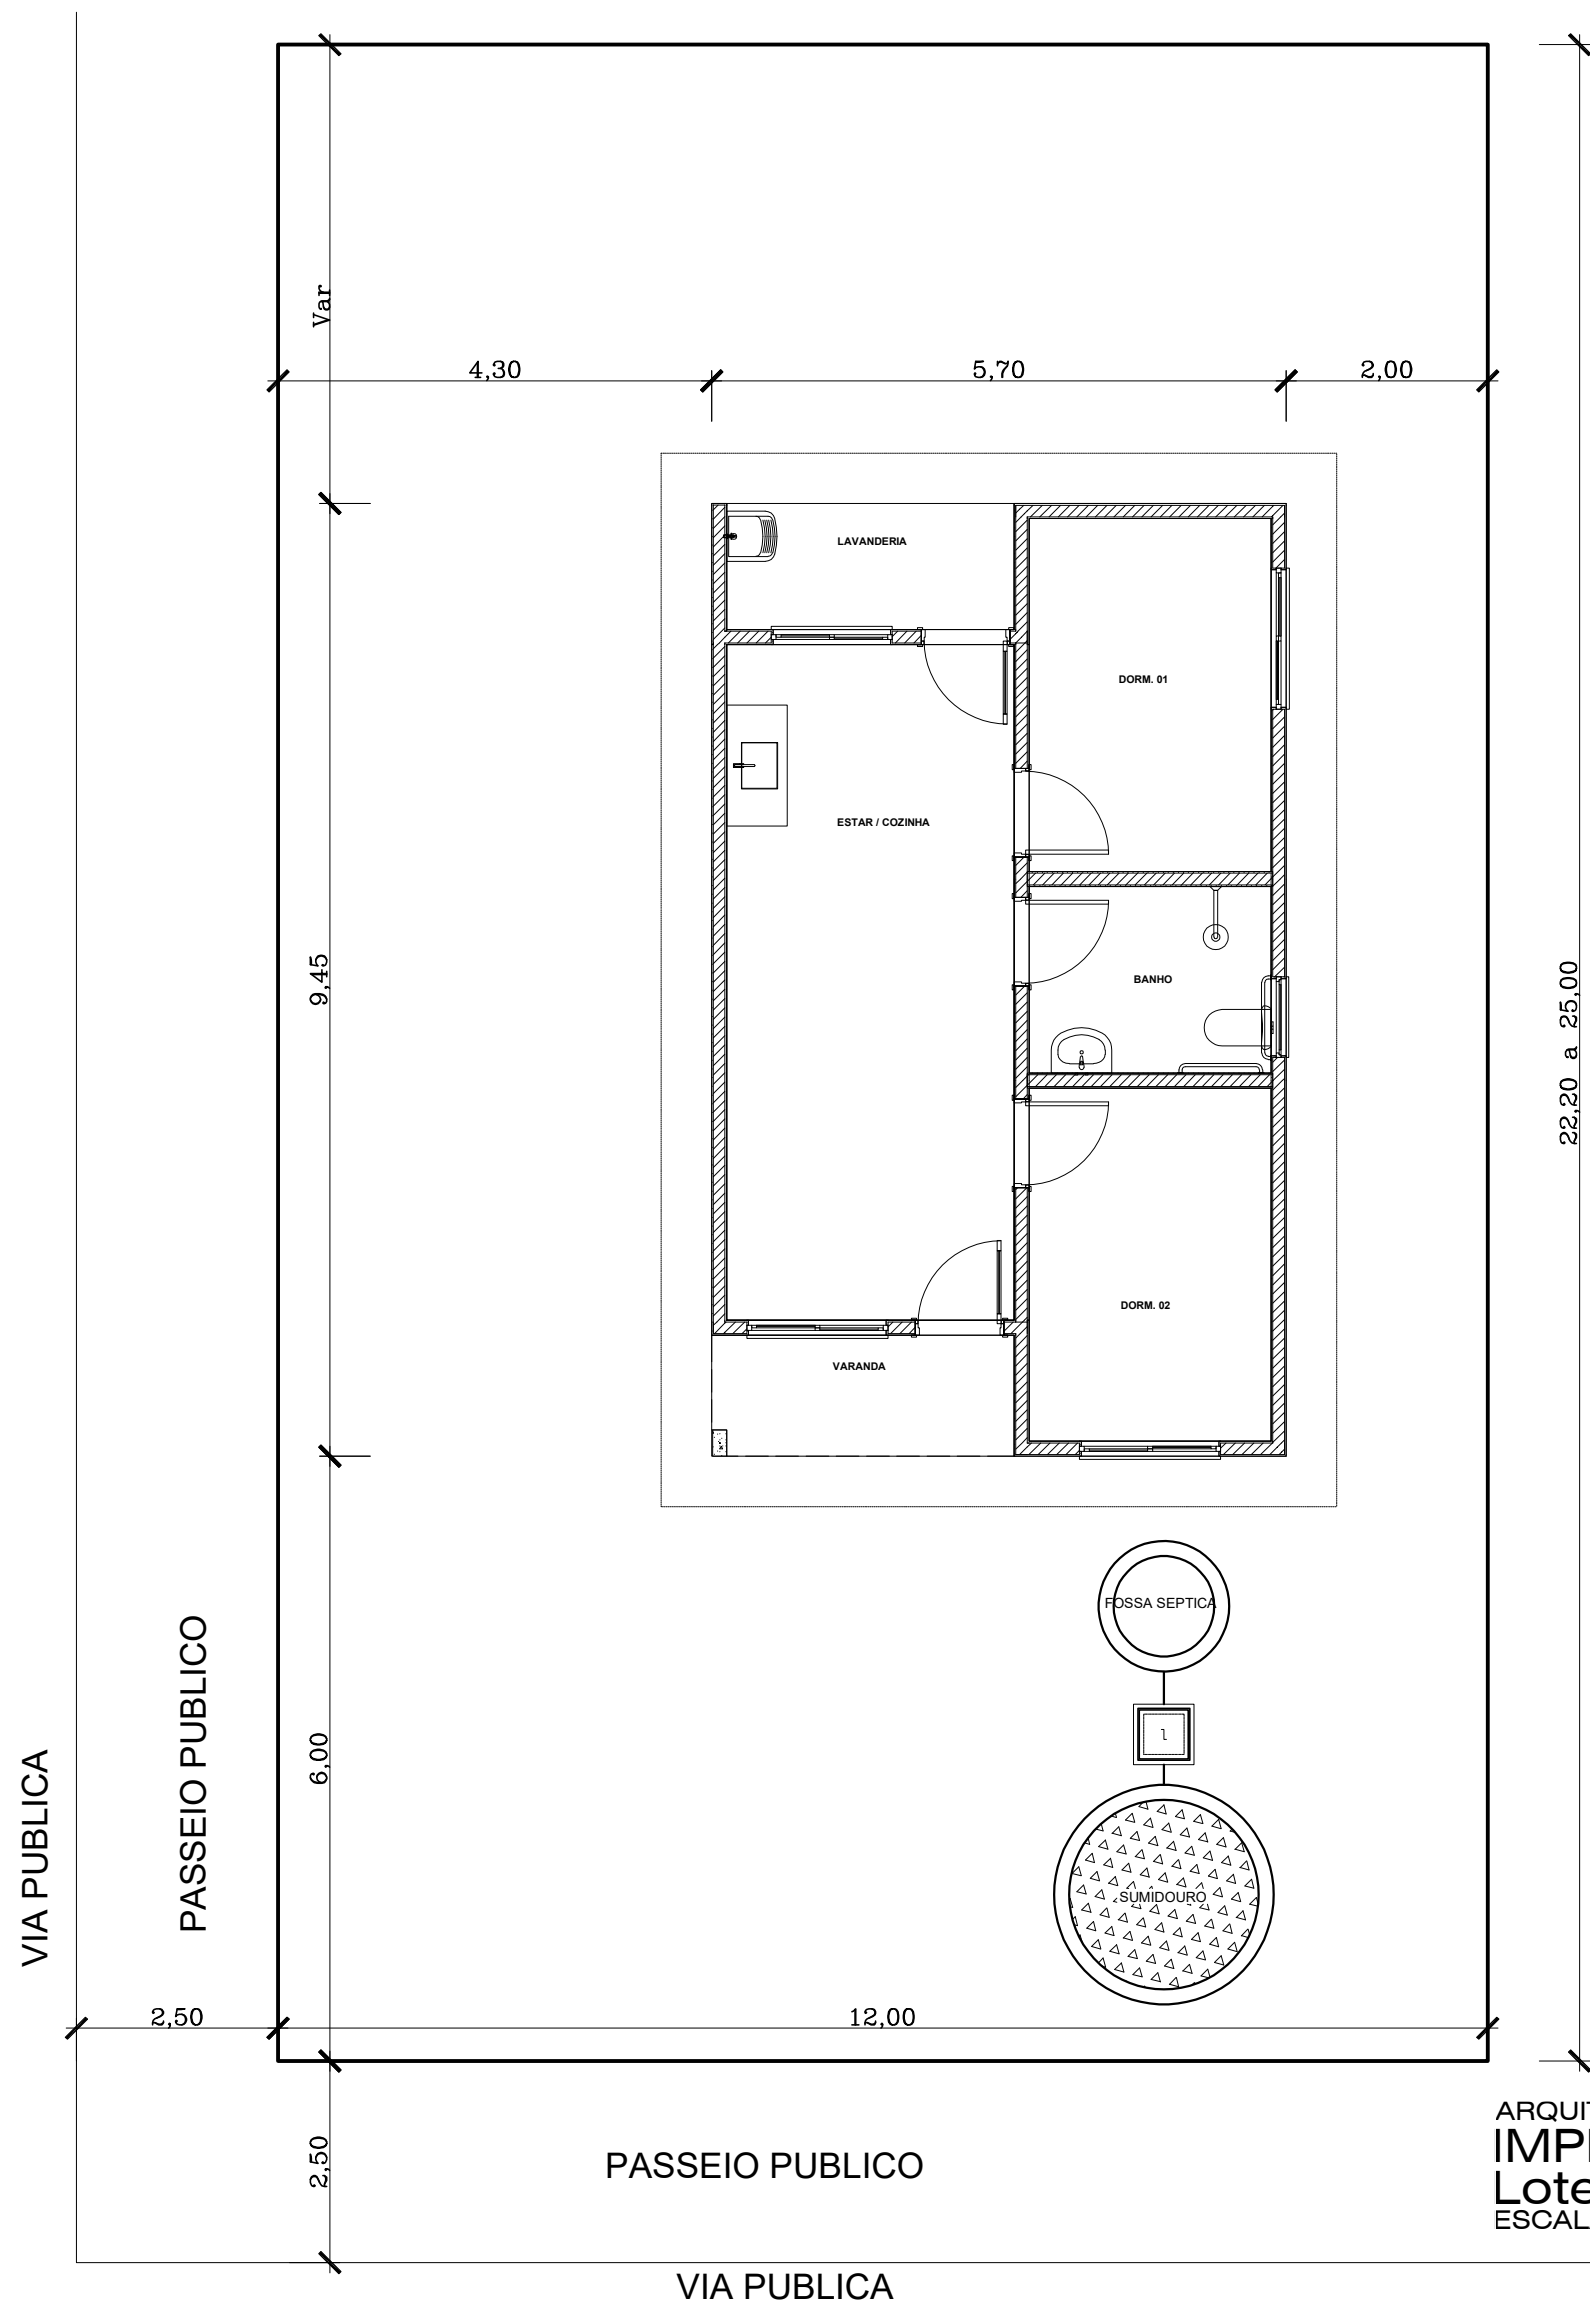

ARQUITETÔNICO
IMPLANTAÇÃO -
Lotes esquinas
ESCALA - 1/75

CARIMBO:



TIPO DA OBRA		CONSTRUÇÃO DE UNIDADES HABITACIONAIS NO MUNICÍPIO DE FIGUEIRÓPOLIS D'OESTE-MT	
PROPRIETÁRIO		PREFEITURA MUNICIPAL DE FIGUEIRÓPOLIS D'OESTE-MT	
C.N.P.J. / C.P.F.		01.367.762/0001-93	
LOCAL INSC. CADASTRAL		QUADRAS 04 e 05, COHAB BAIRRO MORAR MELHOR, FIGUEIRÓPOLIS D'OESTE/MT	
AUTOR DO PROJETO CREA		LUIS FELIPE C. BERNARDES LIMA ENG. CIVIL - 121.523.583-6	
RESP. P/ EXECUÇÃO CREA			
ESCALA	INDICADA	ASSUNTO: ARQUITETÔNICO	FOLHA Nº
DATA	SETEMBRO/2025	LOCALIZAÇÃO SITUAÇÃO	01 /02
PARTICIPAÇÃO		IMPLANTAÇÃO	

ÁREAS(m²)	ESTATÍSTICA		COEF. APROVEIT.	Nº DE PISOS
	TÉRREO	DEMAIS PAV.		