




5 Paisagem
1 : 125

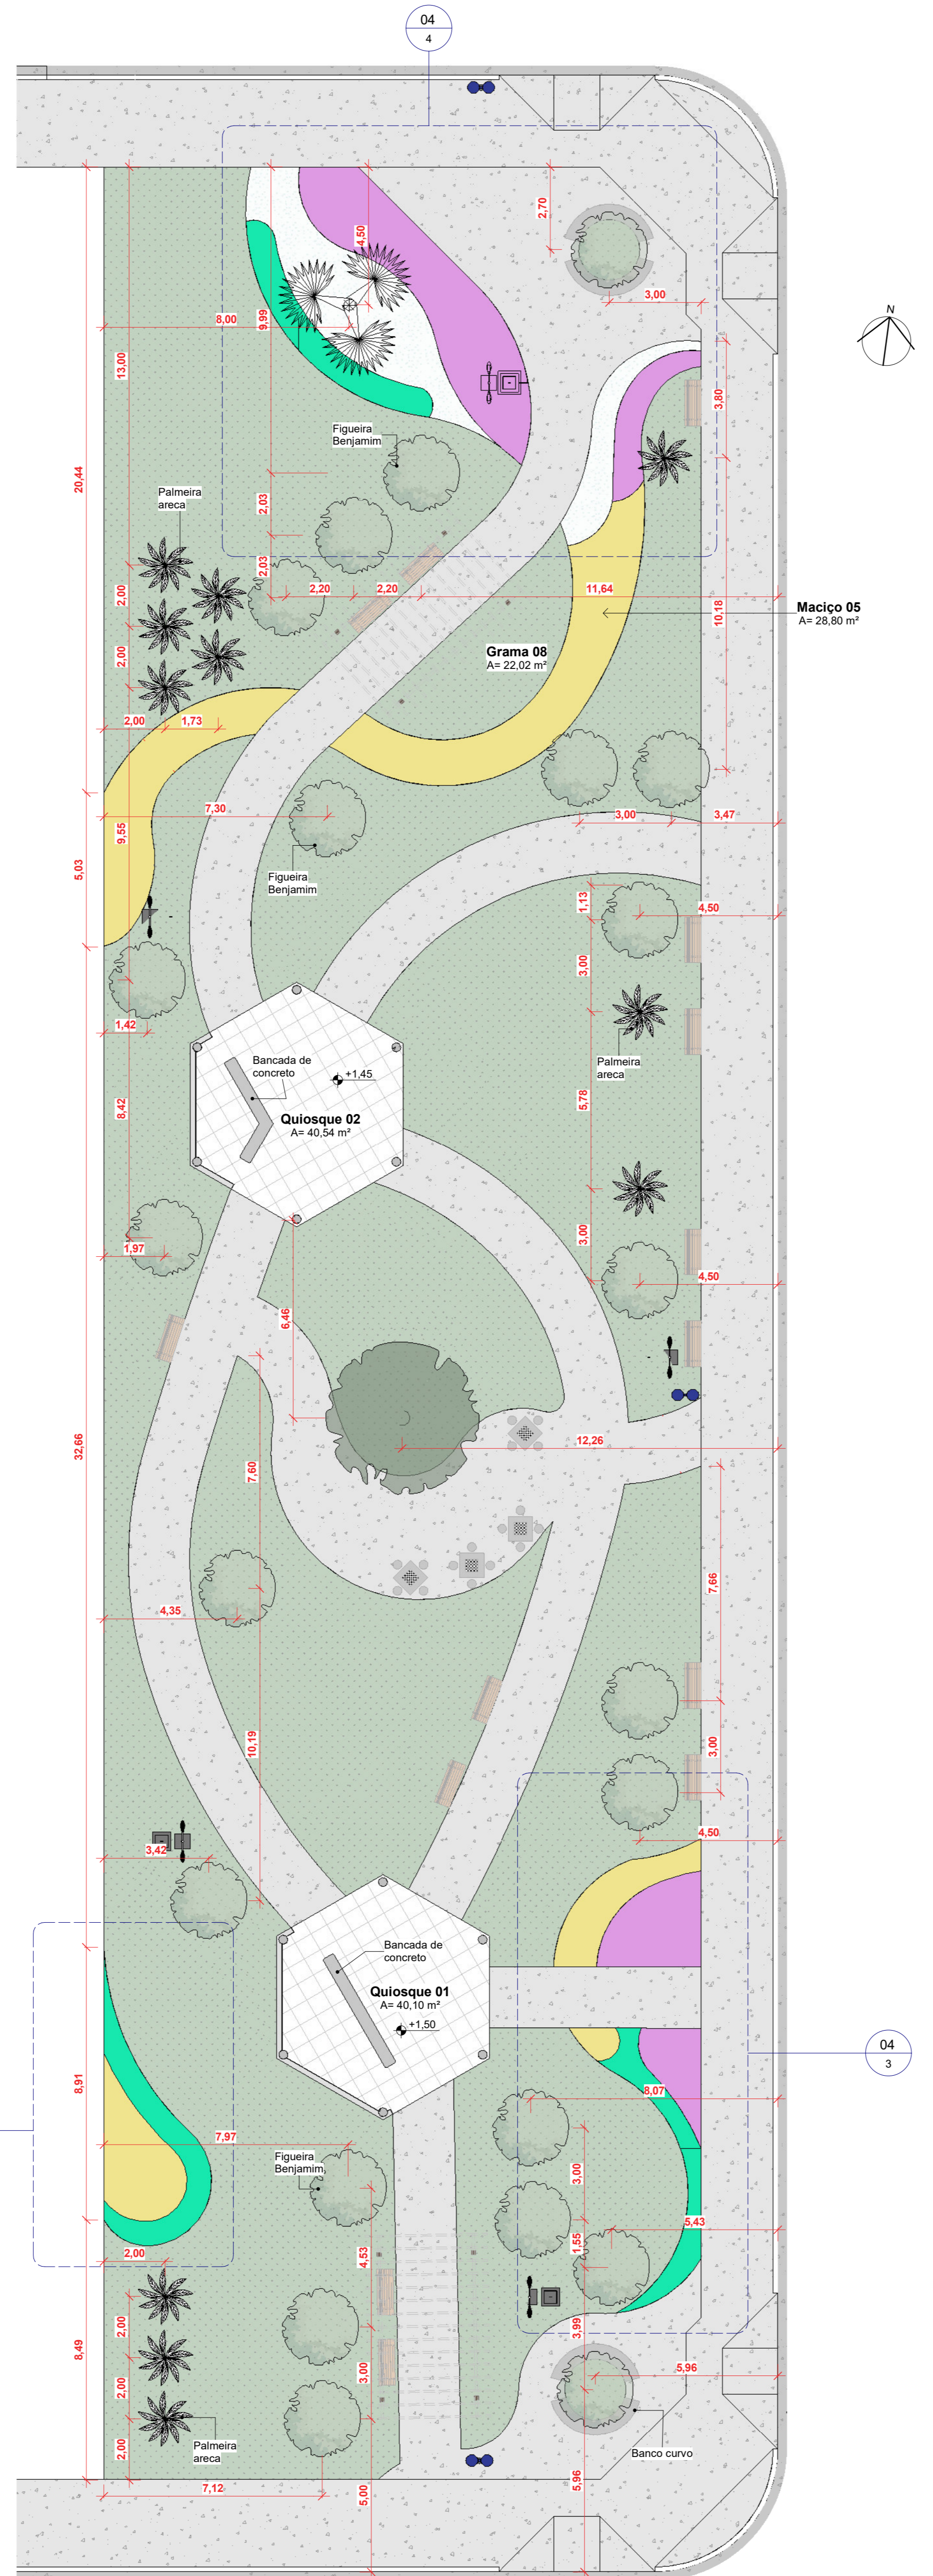


1 Paisagem - Localização Vegetação
1 : 125

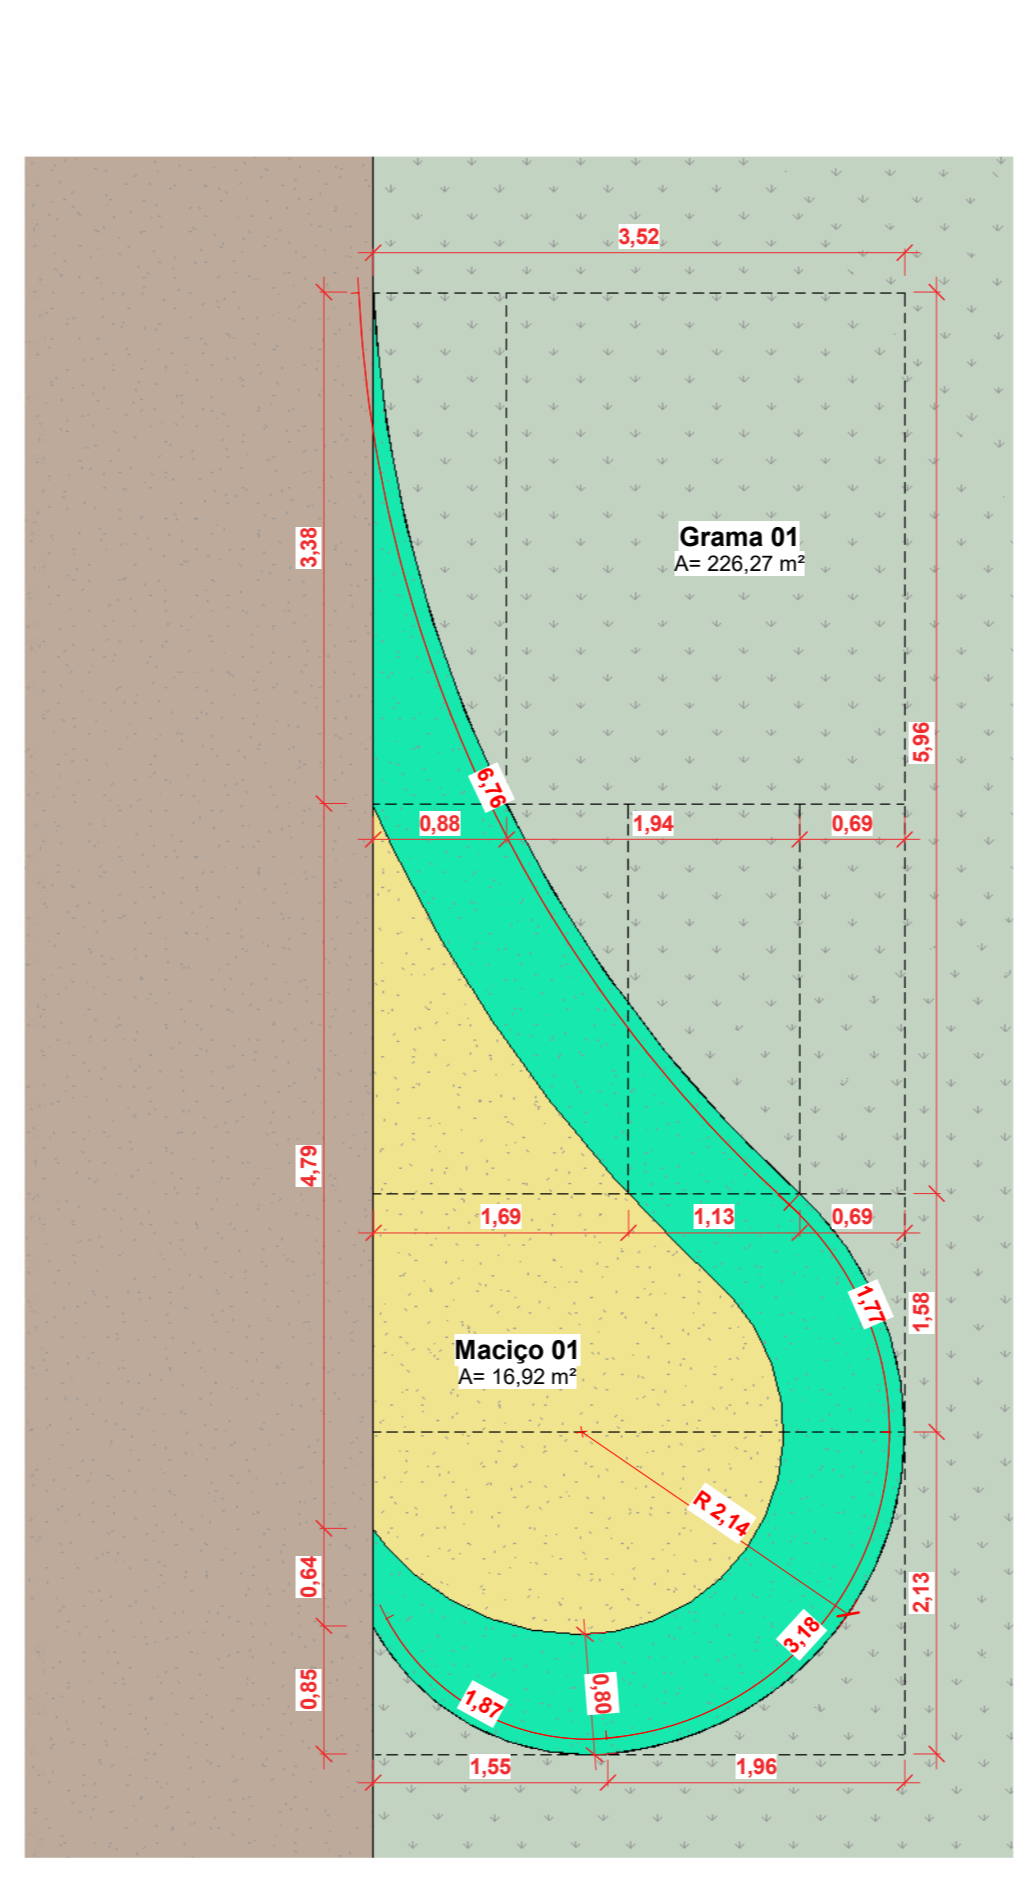

2 Paisagem - Det. 01
1 : 50

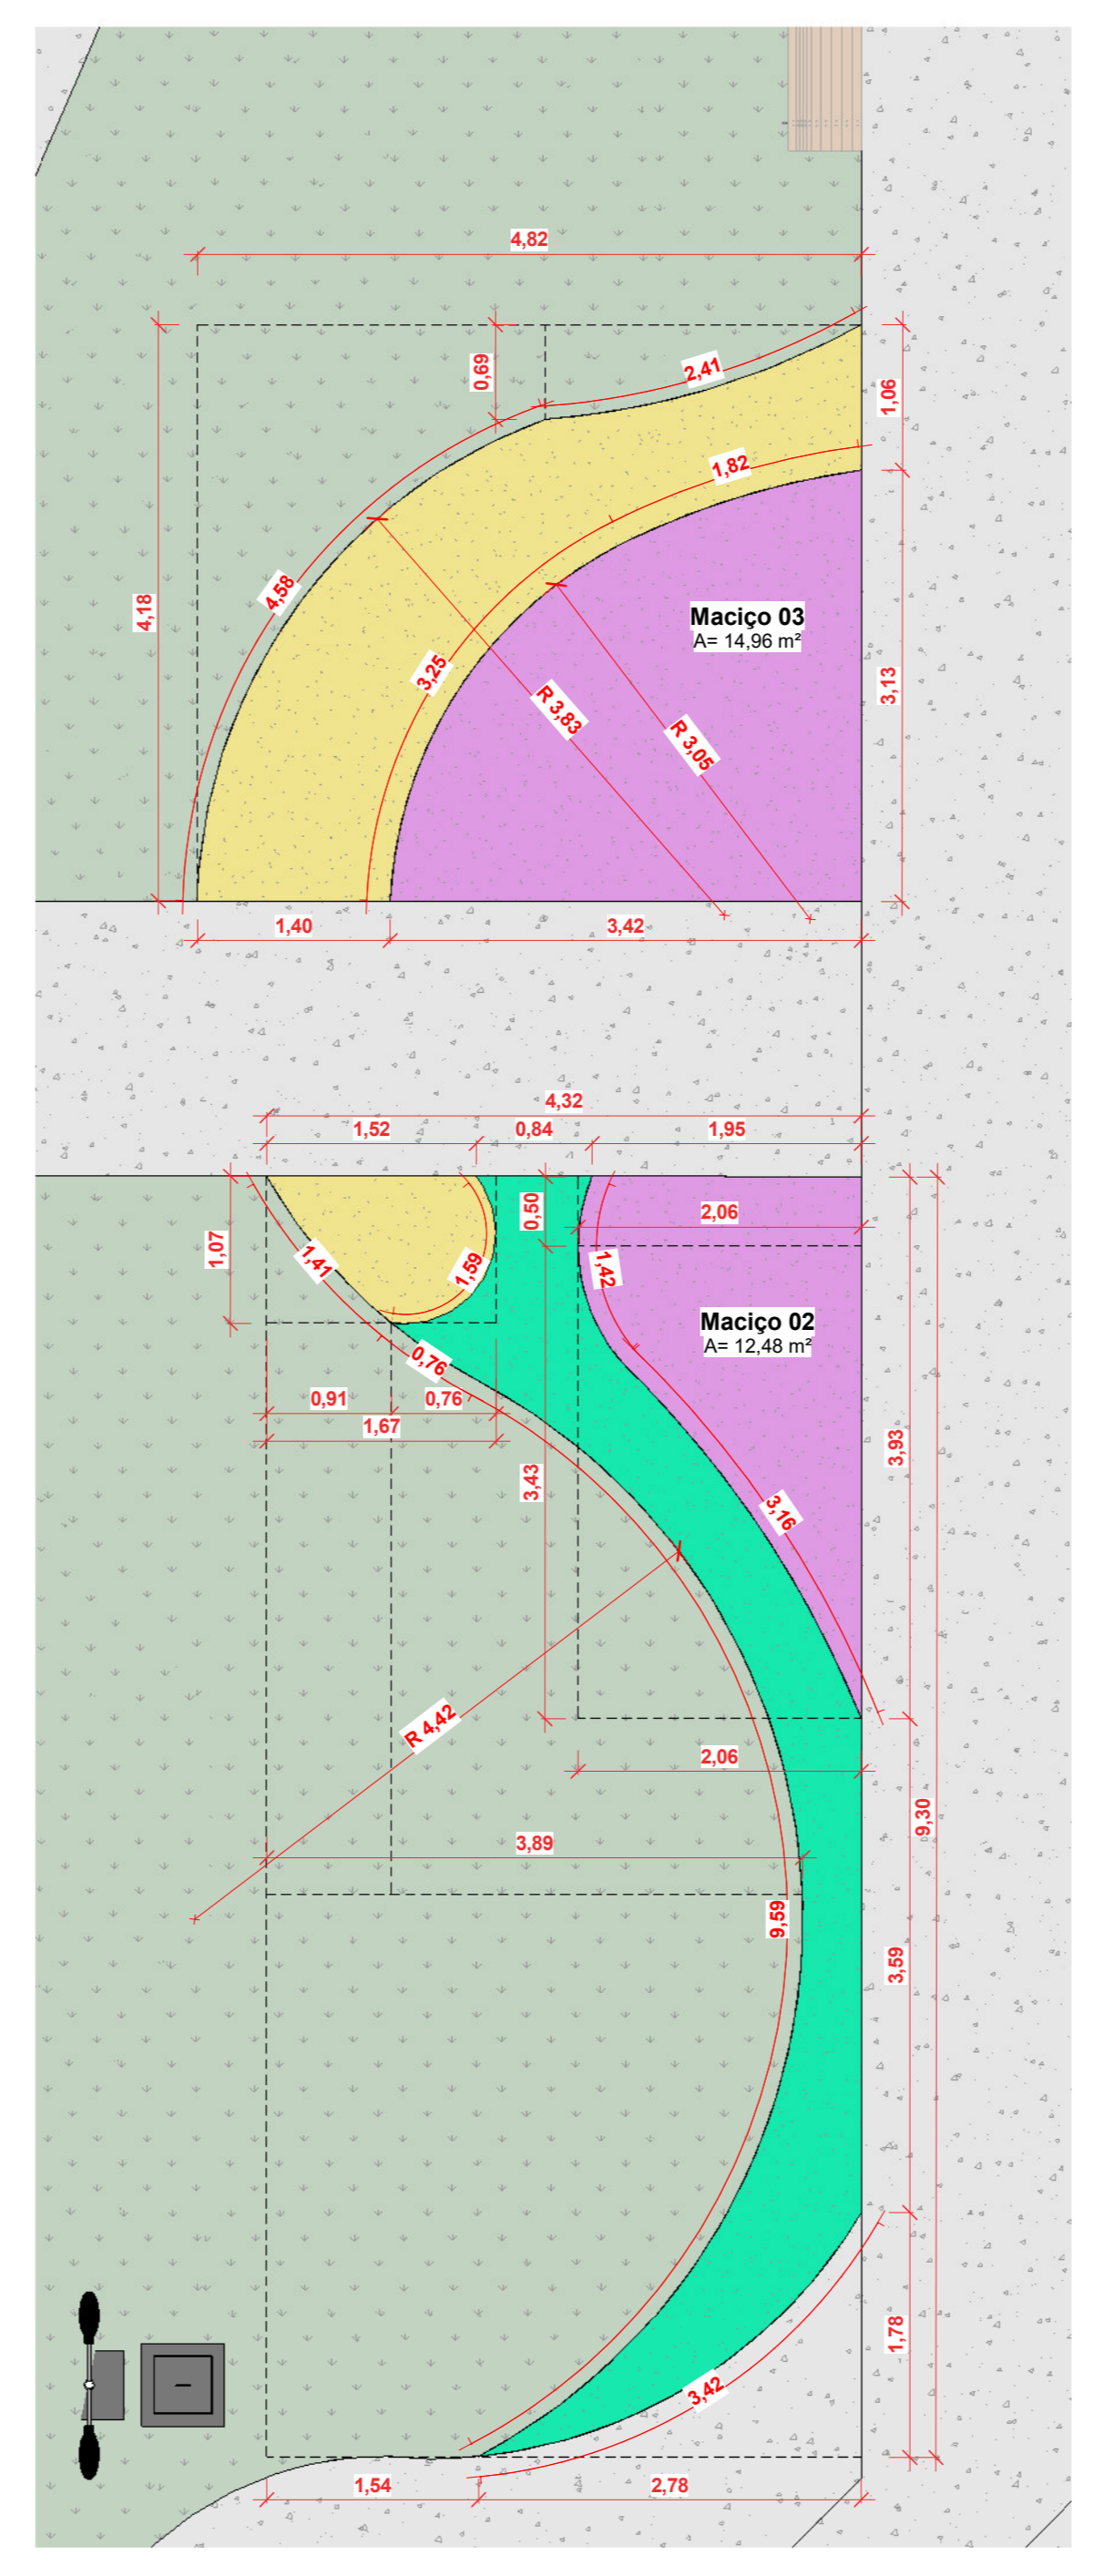

3 Paisagem - Det. 02
1 : 50

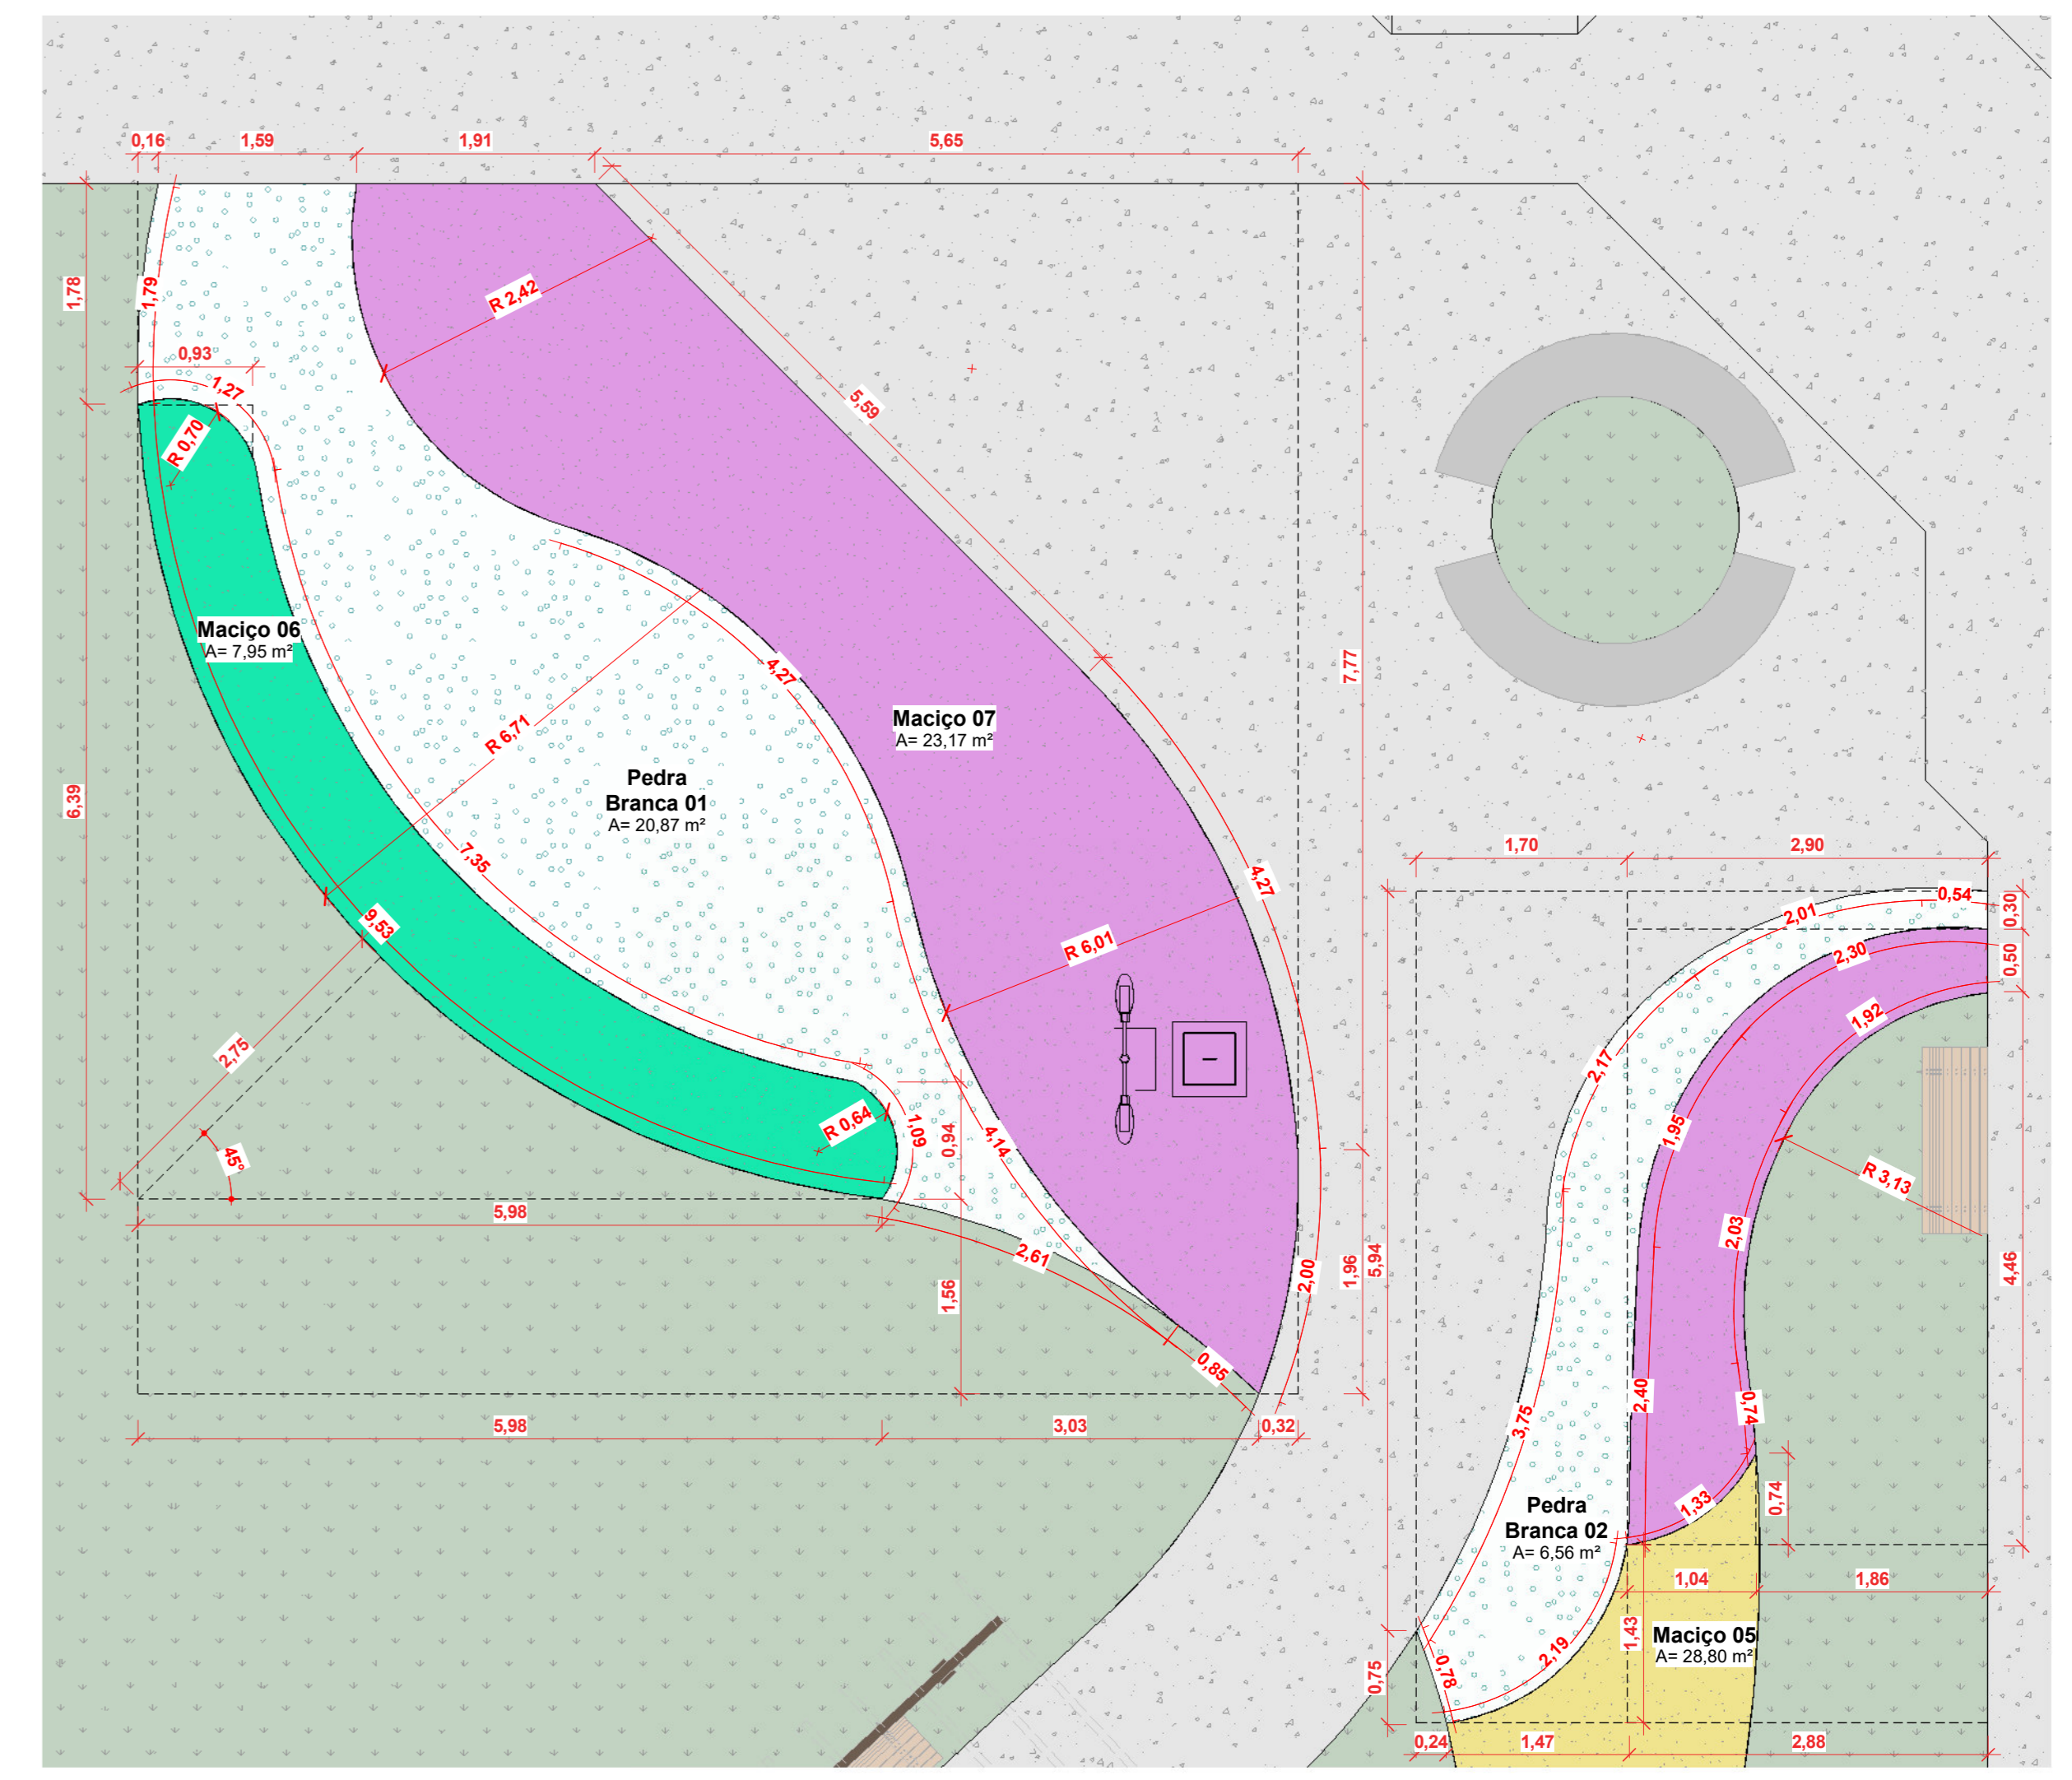

4 Paisagem - Det. 03
1 : 50

Legenda de Maciços

	Espada de São Jorge <i>Dracaena trifasciata</i>
	Vinca de Madagascar <i>Catharanthus roseus</i>
	Cróton <i>Codiaeum variegatum</i>

Arbustos e Herbáceas

	Espada de São Jorge <i>Dracaena trifasciata</i> Plântio a cada 30cm
	Vinca de Madagascar <i>Catharanthus roseus</i> Plântio a cada 40cm
	Cróton <i>Codiaeum variegatum</i> Plântio a cada 50cm

Legenda - Paisagem

	Palmeira Azul <i>Bismarckia nobilis</i>
	Palmeira Araca <i>Dypsis lutescens</i>
	Figueira Benjamin <i>Ficus benjamina</i>

ÁRVORES E PALMEIRAS

Identificação	Espécie	Quant.
Plântio de médio porte, exige tutoramento.		
Palmeira		
Palmeira araca		
	<i>Dypsis lutescens</i>	11
Palmeira azul		
	<i>Bismarckia nobilis</i>	1
Árvore		
Figueira Benjamin		
	<i>Ficus benjamina</i>	22
		22

ARBUSTOS

Identificação	Espécie	Quant.
Plântio dos maciços no jardim		
Cróton		
	<i>Codiaeum variegatum</i>	273
Vinca de Madagascar		
	<i>Catharanthus roseus</i>	287
Espada de São Jorge		
	<i>Dracaena trifasciata</i>	263
823		823

Legenda de Equipamentos Urbanos

	Banco Tamandua
	Jogo de mesa e banco em concreto com pastilha estampa de Xadrez no tambo
	Banco curvo Concreto
	Pergolado de madeira
	Poste de iluminação
	Lixeira dupla

PAISAGISMO

Identificação	Área
Brta	
Pedra Branca 01	20,87 m ²
Pedra Branca 02	6,56 m ²
	27,43 m ²
Gramas batatas	
Canteiro 01	3,14 m ²
Canteiro 02	3,14 m ²
Gramma 01	226,27 m ²
Gramma 02	68,33 m ²
Gramma 03	93,06 m ²
Gramma 04	64,05 m ²
Gramma 05	57,40 m ²
Gramma 06	117,57 m ²
Gramma 07	79,11 m ²
Gramma 09	147,32 m ²
	860,87 m ²
Solo Maciço	
Maciço 01	16,92 m ²
Maciço 02	12,48 m ²
Maciço 03	14,96 m ²
Maciço 04	15,75 m ²
Maciço 05	28,89 m ²
Maciço 06	7,95 m ²
Maciço 07	23,31 m ²
	120,83 m ²

CARIMBO:

SERPRA
SERVICIOS, PROJETOS E ASSESSORIA LTDA.
Av. Interiores Rubens de Mendonça, 1888 - Edifício Caixa Office Tower - 81.803 CEP: 78000-000 - Curitiba - MT
Fone: (65) 3642-4046

Construção de Praça no Município de Figueirópolis d' Oeste-MT
PREFEITURA MUNICIPAL DE FIGUEIRÓPOLIS D'OESTE/MT

PROPRIETÁRIO: CNPJ / CFP.F.: 01.3677620/0001-93

LOCAL: RUA DOS JASMINS, QD 06, BAIRRO JARDIM PARAISO, FIGUEIRÓPOLIS D'OESTE/MT
COORDENADAS GEODIRÁRICAS: LATITUDE: 15°26'59" S; LONGITUDE: 58°43'40" O

AUTOR DO PROJETO: LUIS FELIPE CARVALHO B. LIMA
CREA / CAU: ENG. CIVIL 121.523.983-4

RESP. P/ EXECUÇÃO: CREA / CAU

ESCALA INDICADA: ASSUNTO: ARQUITETÔNICO FOLHA Nº: 04/06

DATA: JANEIRO/2026 Paisagem

PARTICIPACAO:

ÁREAS (m²)	ESTADÍSTICA		COEF. APROXIM.	Nº DE PISOS
	% OCUPACAO	% DESEMP. PAV.		
(ver planilha 01)	5	0	5	1

ESCALA GRÁFICA: 0 10 20 30 40 50 60 70 80 90 100

Formato: A0 (1189x841mm)