


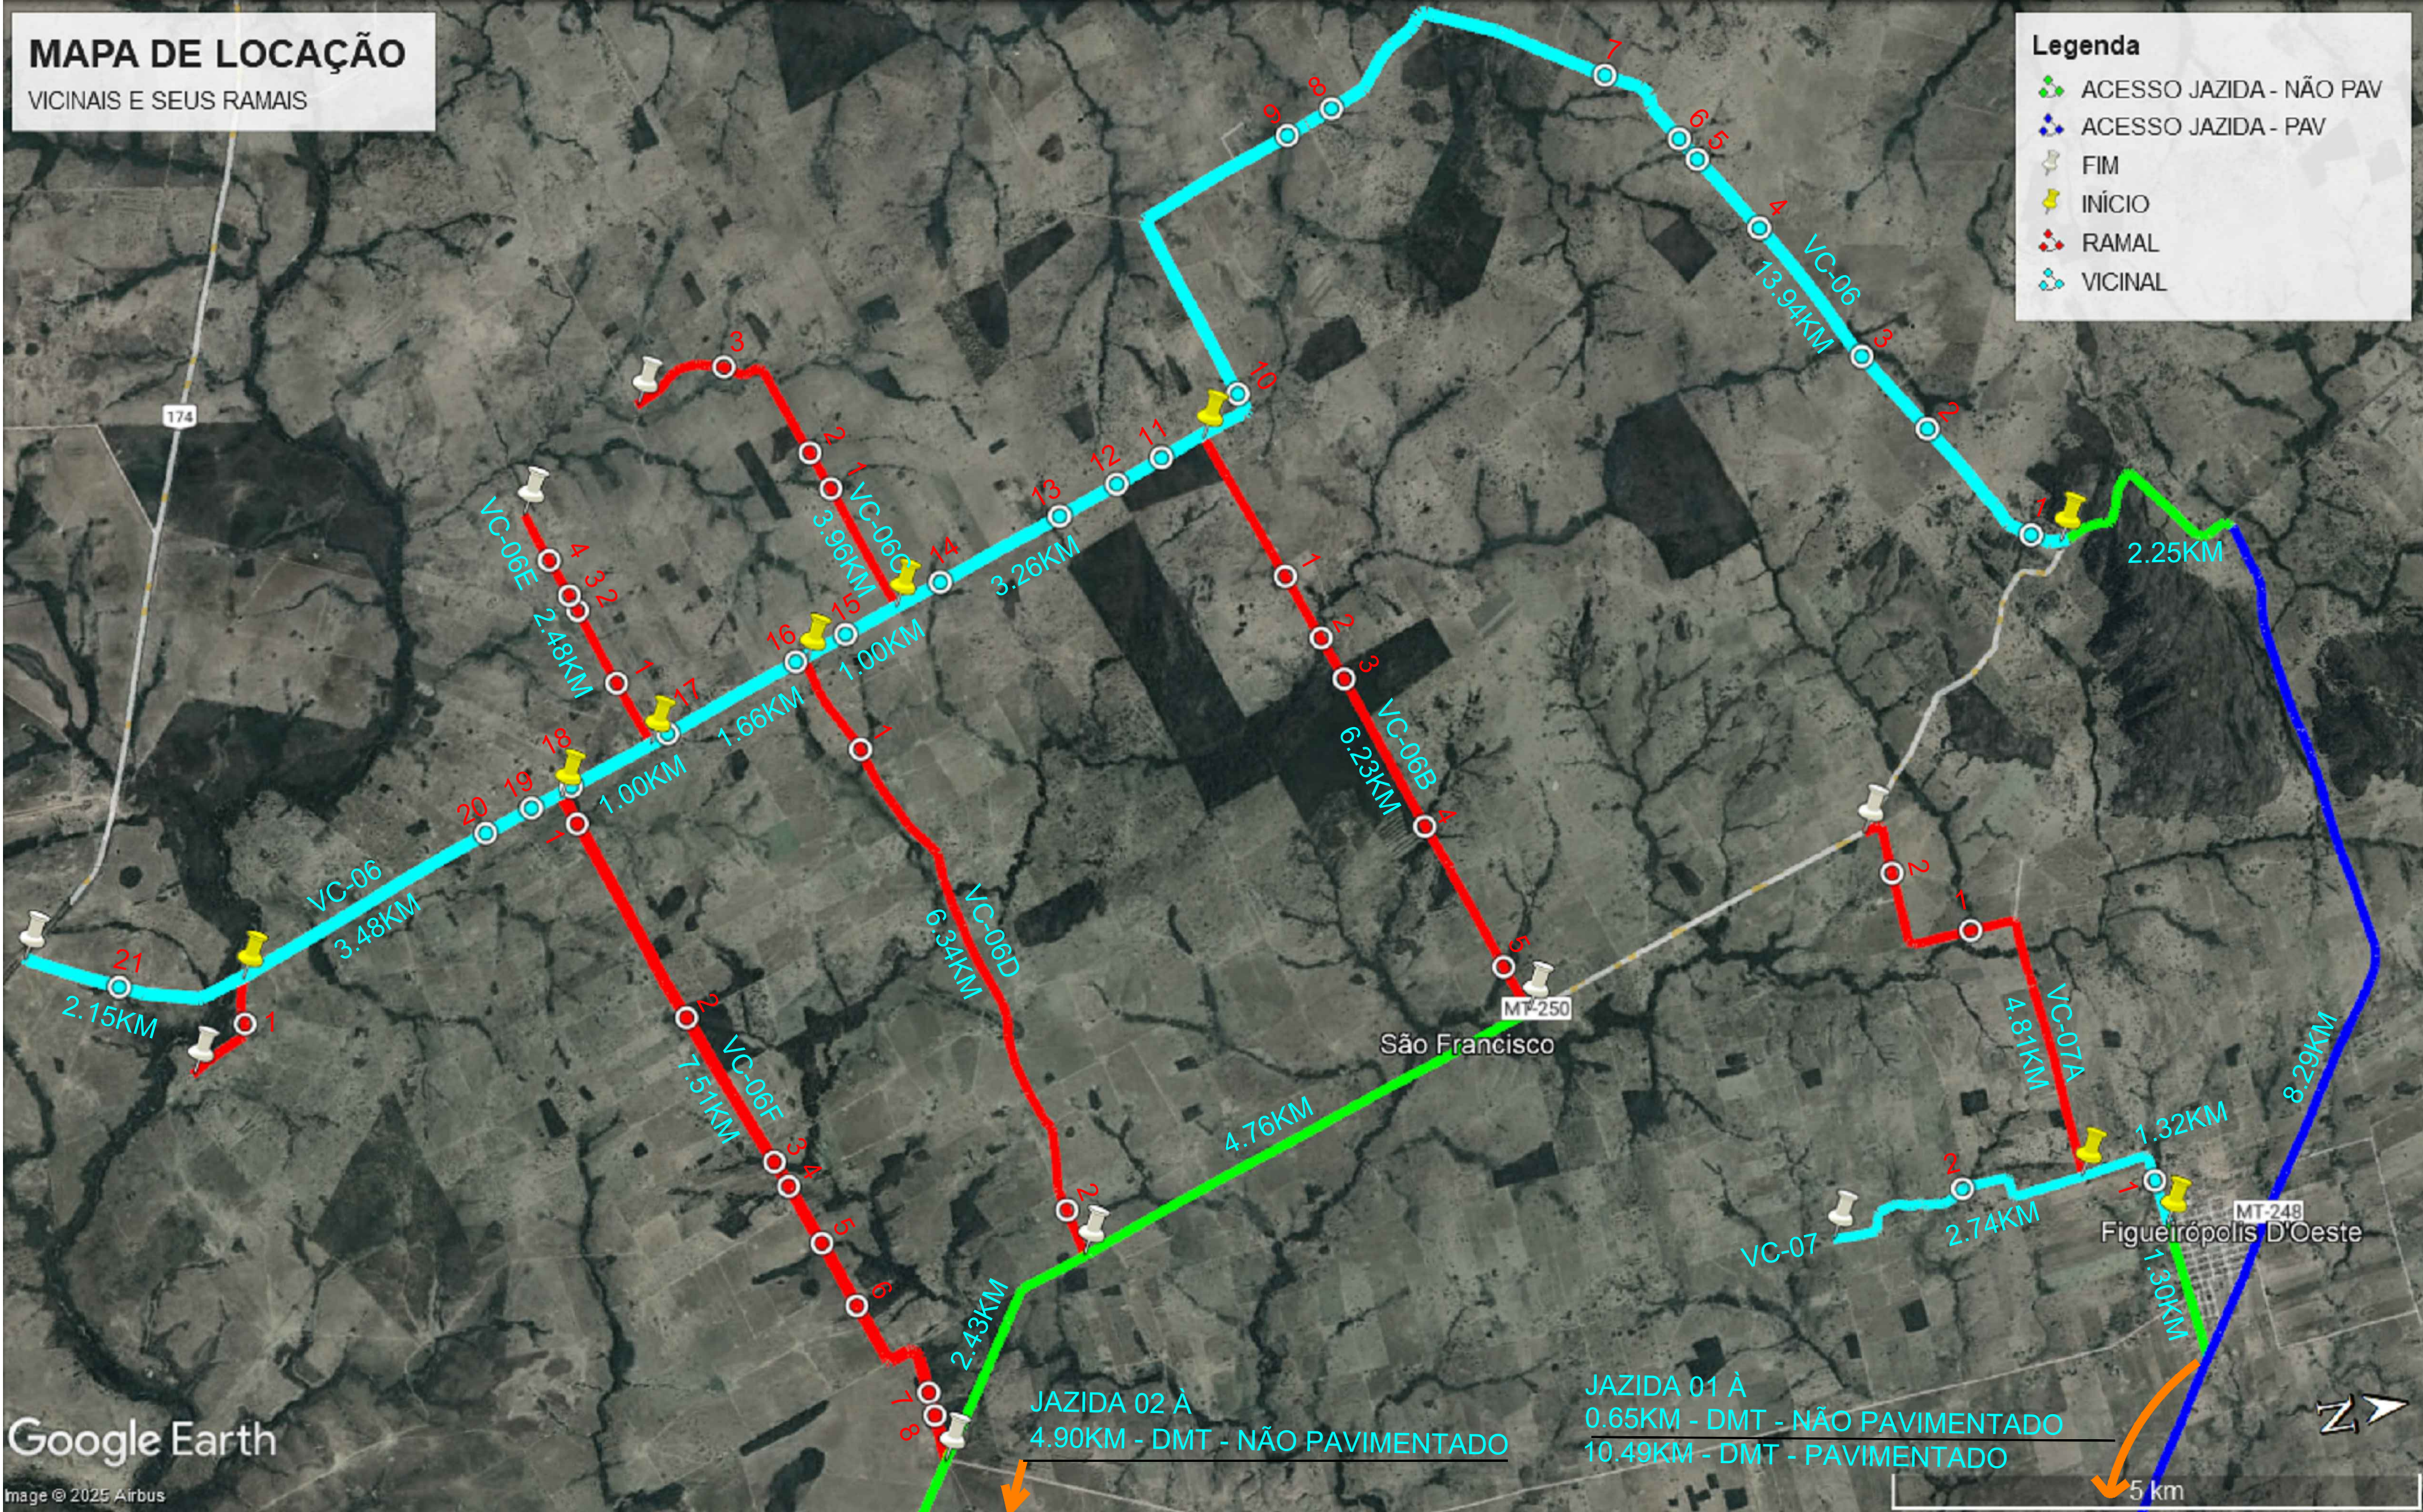

TRECHO	ESTACA						COORDENADAS		EXT (km)
	INICIO			FINAL			INICIO	FINAL	
VICINAL 06	0	+	0	1325	+	3,93	15°27'05.25"S 58°47'58.73"O	15°37'39.76"S 58°47'37.07"O	26,50
VICINAL 06B	0	+	0	311	+	11,27	15°31'17.20"S 58°49'14.06"O	15°30'06.23"S 58°45'58.31"O	6,23
VICINAL 06C	0	+	0	198	+	3,27	15°32'56.94"S 58°48'36.43"O	15°34'07.15"S 58°49'53.80"O	3,96
VICINAL 06D	0	+	0	316	+	13,79	15°33'27.58"S 58°48'25.29"O	15°32'32.25"S 58°45'04.47"O	6,33
VICINAL 06E	0	+	0	124	+	0,13	15°34'16.60"S 58°48'06.45"O	15°34'46.07"S 58°49'24.70"O	2,48
VICINAL 06F	0	+	0	375	+	15,47	15°34'49.12"S 58°47'55.40"O	15°33'24.00"S 58°44'07.44"O	7,52
VICINAL 06G	0	+	0	60	+	8,60	15°36'35.12"S 58°47'13.77"O	15°36'56.11"S 58°46'45.12"O	1,21
VICINAL 07	0	+	0	202	+	13,98	15°27'03.77"S 58°44'20.03"O	15°28'45.45"S 58°44'31.66"O	4,05
VICINAL 07A	0	+	0	240	+	12,41	15°27'27.85"S 58°44'39.65"O	15°28'18.01"S 58°46'37.94"O	4,81

RESUMO DOS TRECHOS

APROVAÇÃO
Prefeitura Municipal de Figueirópolis D'Oeste



SERPRA
SERVIÇOS, PROJETOS E ASSESSORIA LTDA.
Fones: (95) 3642-4040 - Av. Manoel de Barros de Mendonça, 1895 - Edifício Quatá Office Tower, Sl. 802 CEP: 78590-000 - Curitiba - MT

TIPO DA OBRA

ADEQUAÇÃO DE ESTRADAS VICINAIS

PROPRIETÁRIO

PREFEITURA MUNICIPAL DE FIGUEIRÓPOLIS D'OESTE

C.N.P.J

01.367.762/0001-93

LOCAL

DIVERSAS ESTRADAS DO MUNICÍPIO

INSCR. CADASTRAL

AUTOR DO PROJETO

LUIS FELIPE CARVALHO B. LIMA

CREA

ENG. CIVIL - 121.923.583-6

RESP. P/ EXECUÇÃO

CREA

ESCALA

SEM ESCALA

ASSUNTO:

ESTRADAS

FOLHA Nº

03

/04

DATA

ABRIL / 2025

PARTICIPAÇÃO

MAPA DE LOCAÇÃO
RESUMO DOS TRECHOS

ÁREAS (m²)	ESTATÍSTICA		COEF. APROVEIT.	Nº DE PISOS
	% OCUPAÇÃO			
	TÉRREO	DEMAIS PAV.		