
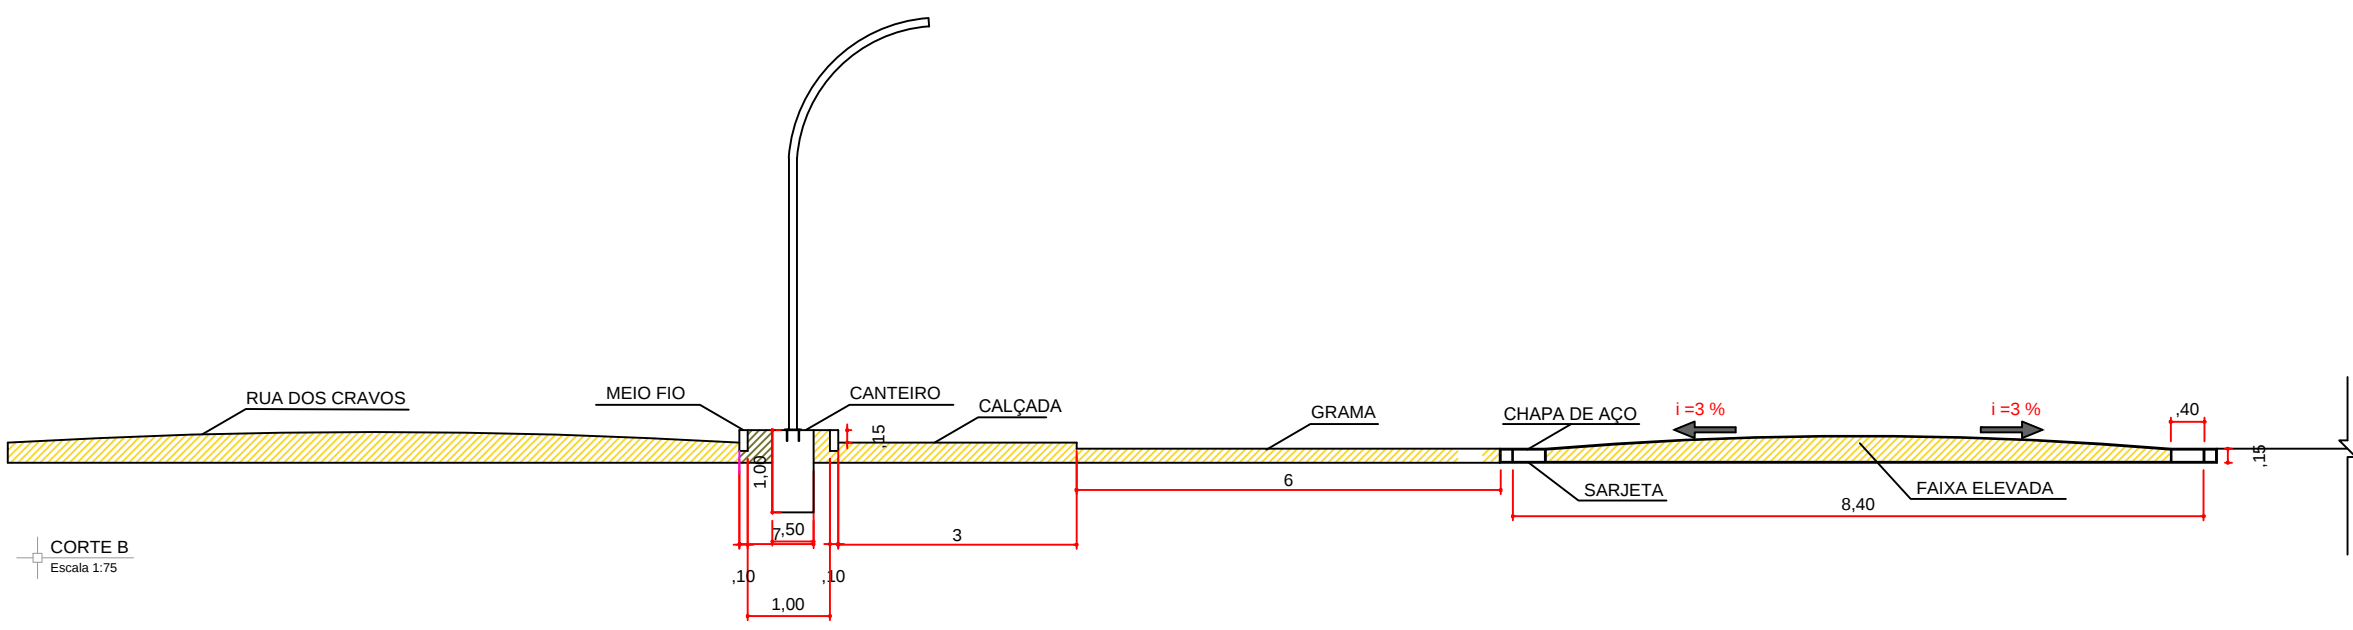
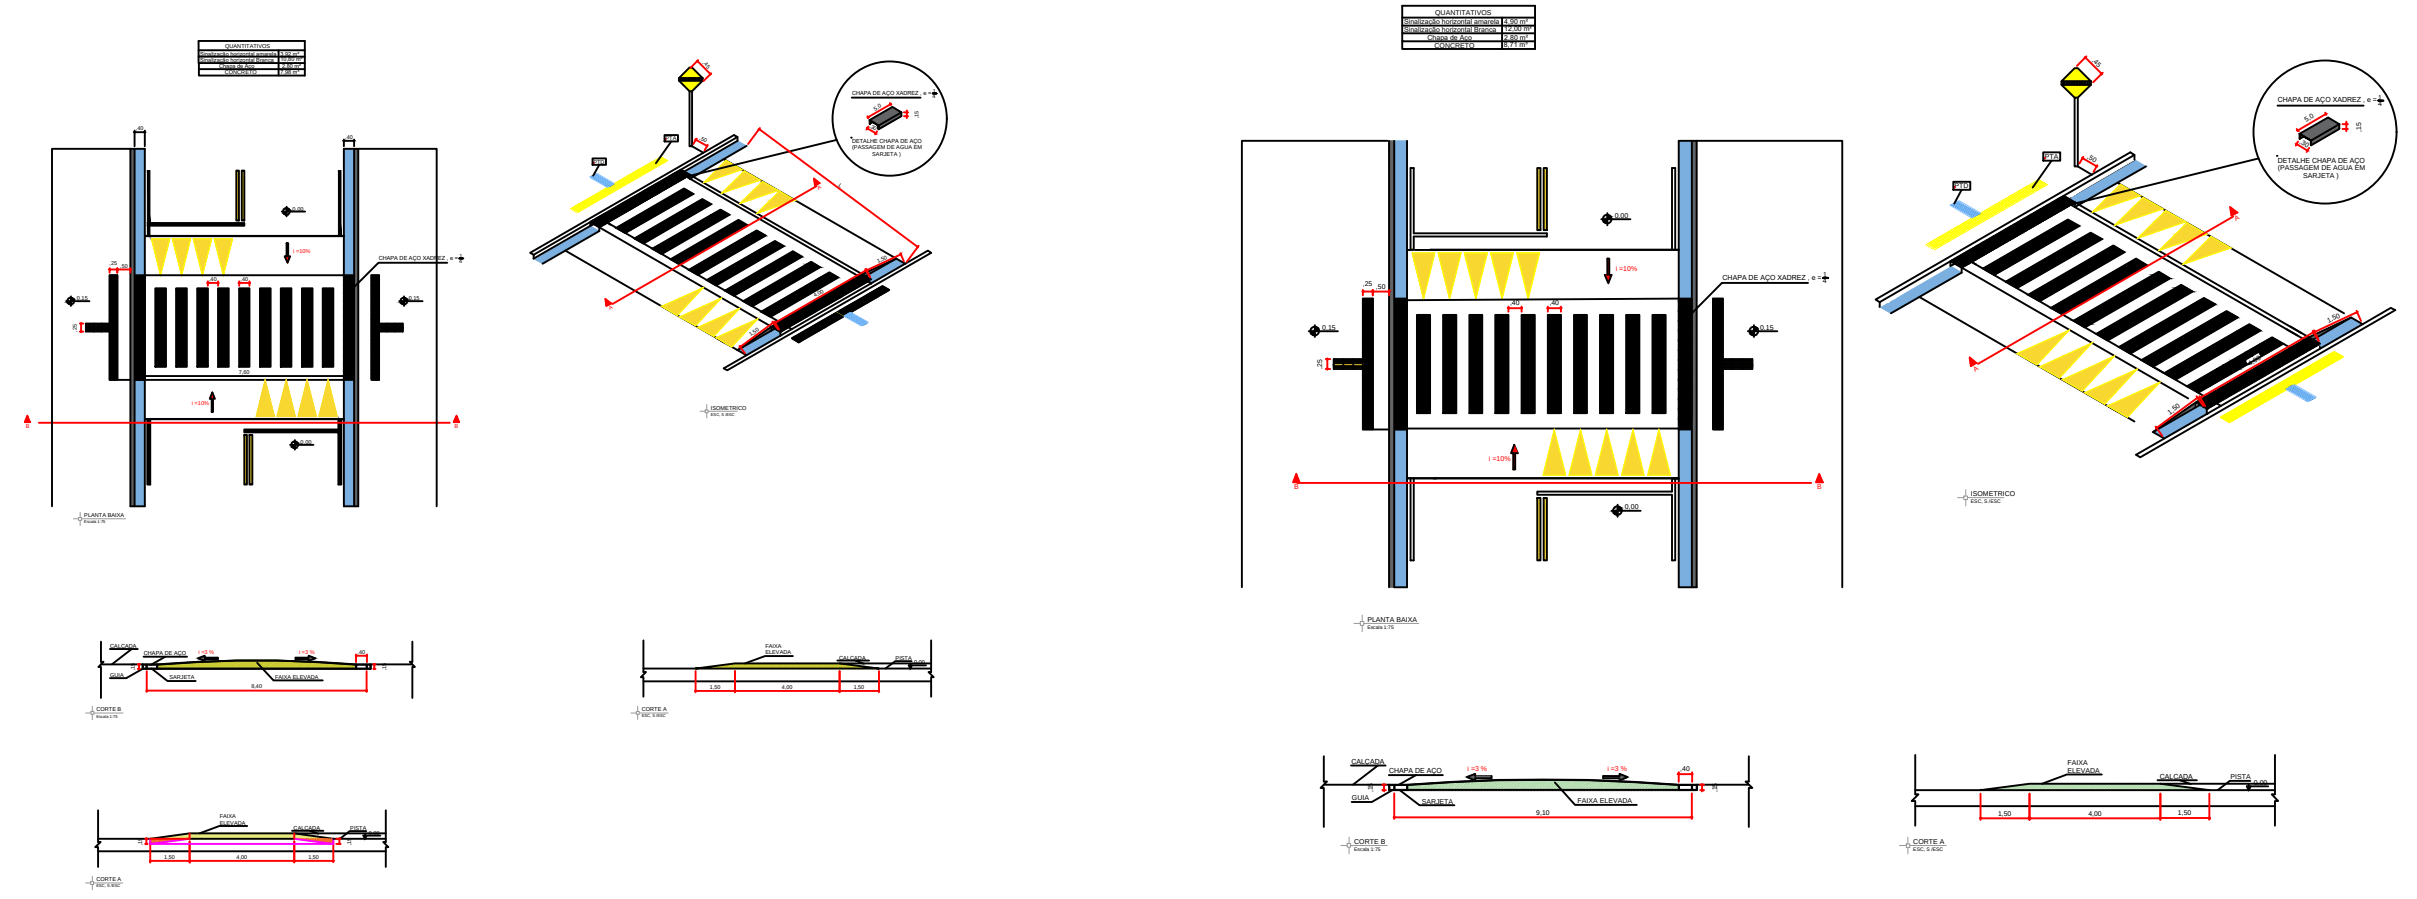
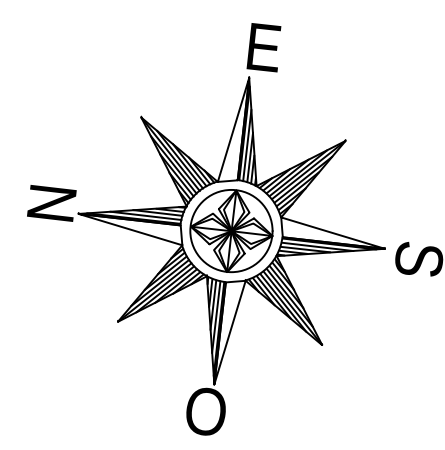


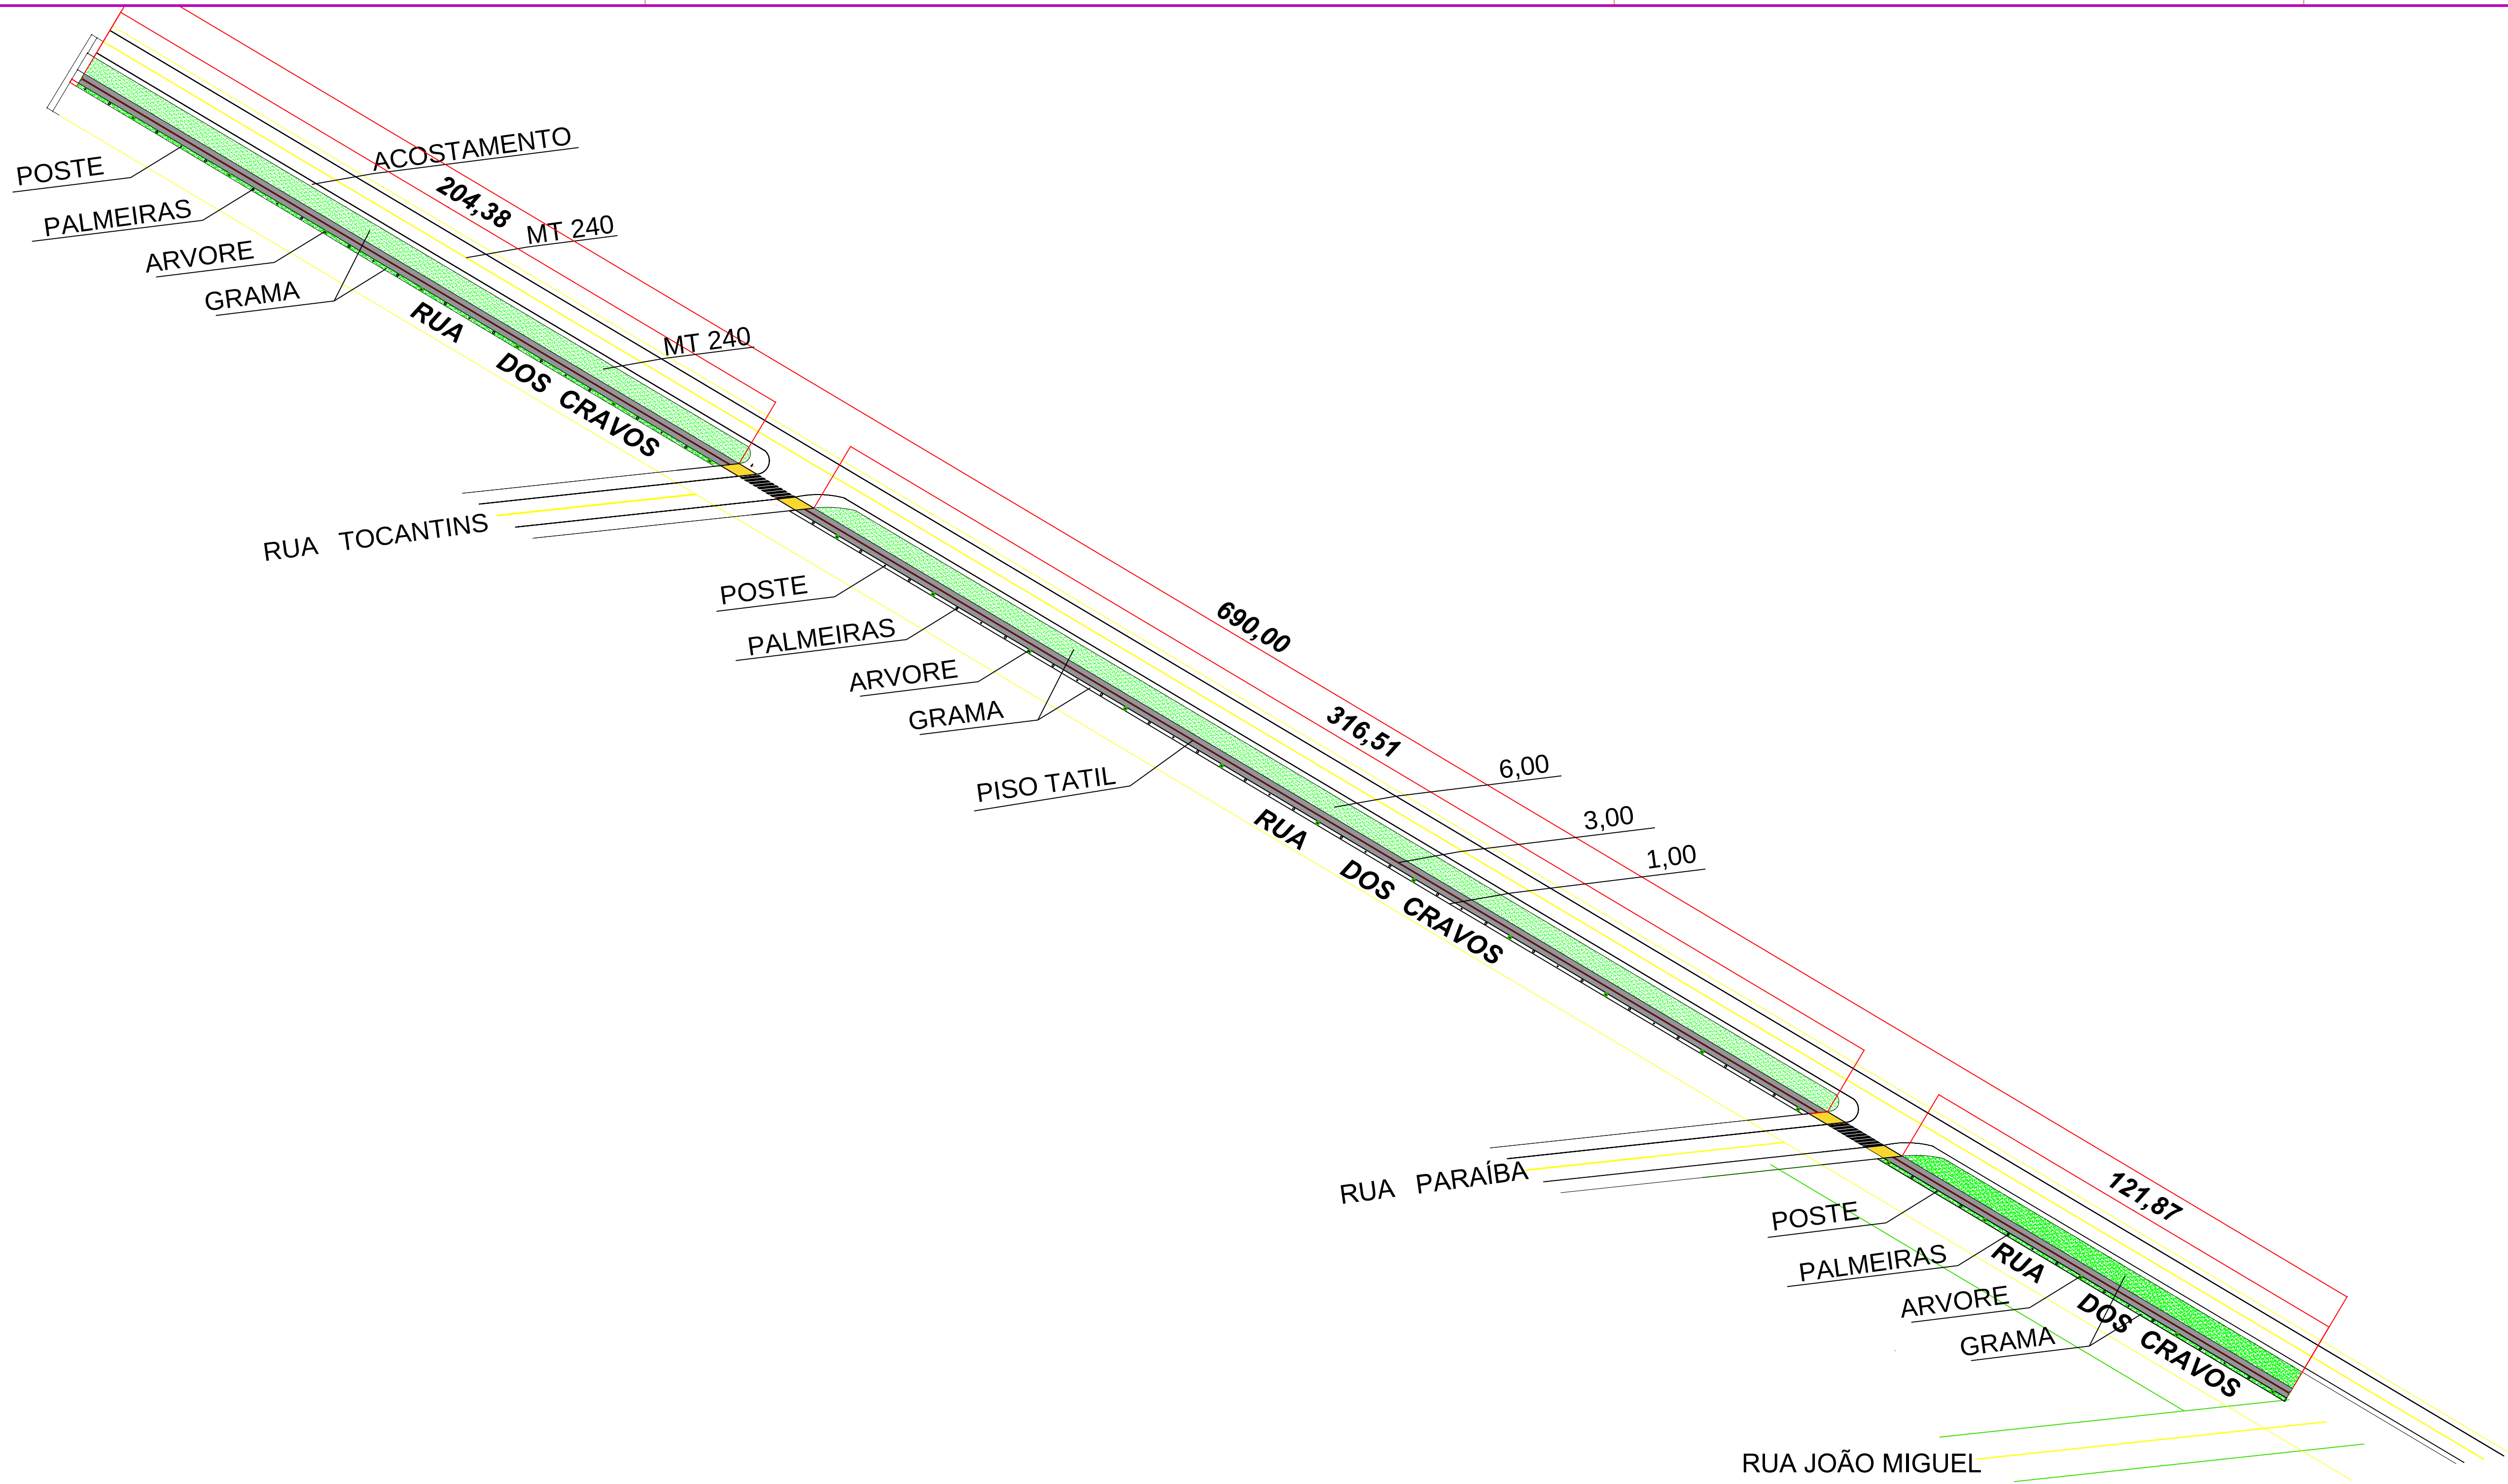

PREFEITURA MUNICIPAL DE FIGUEIROPOLIS D' OESTE MT			
LOCAL: LATERAL DA RUA DOS CRAVOS ENTRE AV- SÃO PAULO E RUA JOÃO MIGUEL			
TÍTULO DE OBRA: CONSTRUÇÃO DE PISTA DE CAMINHADA			01
ASSINADO: PROJETO ARQUITETURA			COORDENADAS: INÍCIO LATITUDE S15°26'49.34" LONGITUDE W58°43'51.49"O FIM LATITUDE S15°27'0.41" LONGITUDE W58°43'32.66"O
ESCALA: INDICADA	DESENHO: JULHO/2020	AUTOR/REVISOR: ROBERTO MOREIRA CREA MT 035490	
FRANCAVA:			01/01